



CONCORRÊNCIA PÚBLICA Nº 007/SGM/2020

CONCESSÃO DE USO, A TÍTULO ONEROSO, DE ÁREAS SITUADAS NO VALE DO ANHANGABAÚ, PARA SUA GESTÃO, MANUTENÇÃO, PRESERVAÇÃO E ATIVAÇÃO SOCIOCULTURAL


APÊNDICE III DO ANEXO III DO EDITAL - MEMORIAL DESCRITIVO DA ÁREA DA CONCESSÃO

DESENHOS TÉCNICOS PROJETO DO VALE DO ANHANGABAÚ

O presente Apêndice é composto pelos desenhos técnicos pertinentes ao projeto para o Vale do Anhangabaú.

A numeração atribuída aos QUIOSQUES no ANEXO III e IV se embasa nos usos referenciais propostos pelo EDITAL, e, por isso, não corresponde inteiramente com a numeração referente aos desenhos técnicos deste Apêndice. Desta forma, conforme apresentado na Figura 7 do ANEXO III e na Figura 5 do ANEXO IV, o QUIOSQUE 5 corresponde ao QUIOSQUE denominado “Centro de Informação” deste Apêndice, enquanto o QUIOSQUE CA (Centro de Atendimento) corresponde ao QUIOSQUE 5.


Os dados aqui reunidos são referenciais e possuem caráter informativo, e não eximem as LICITANTES de realizarem consultas formais à Administração Pública Municipal, Estadual ou Federal no caso de eventuais divergências entre os dados deste Apêndice e outras fontes de informação.

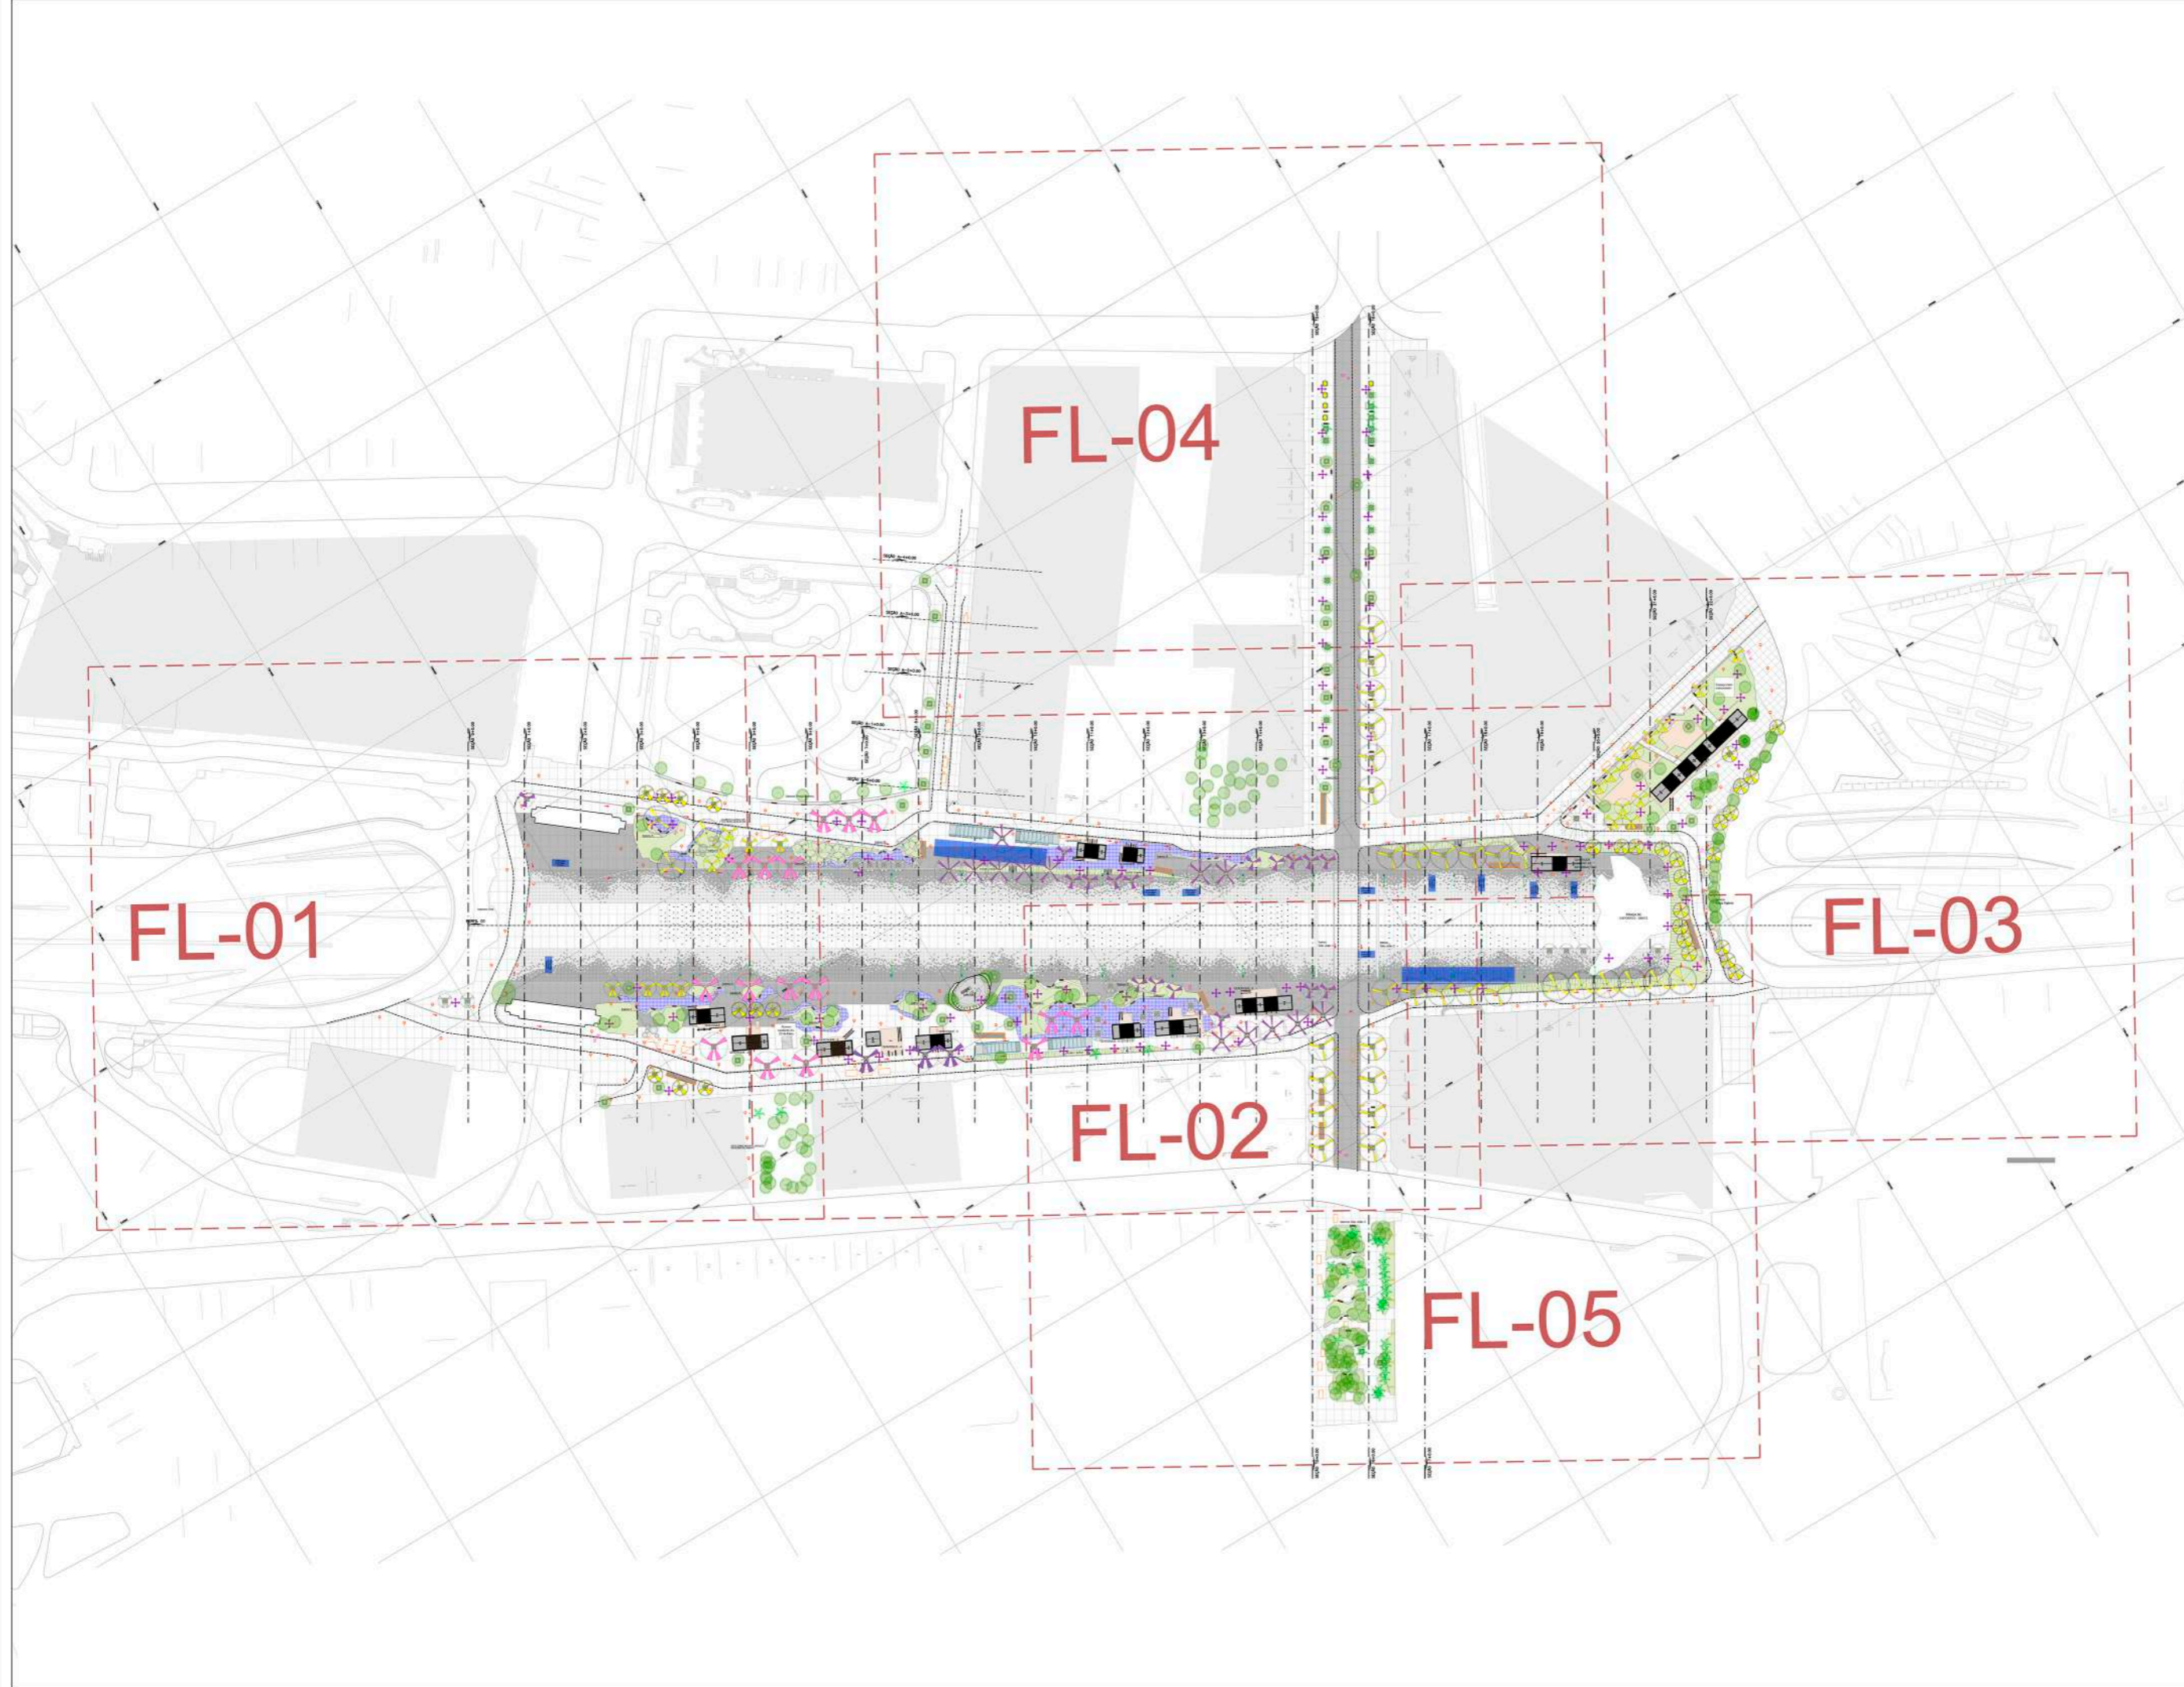

- LEGENDA**
- PROJEÇÃO DO TÚNEL
 - SISTEMA VIÁRIO PROJETADO
 - 737.000 COTA DO GREGO PROJETADO
 - CARRELA
 - PISO 3X4 PAVIMENTADO DE CONCRETO - TOM CINZA CLARO
 - PISO 3X4 PAVIMENTADO DE CONCRETO - TOM CINZA ESCURO
 - PISO DE CONCRETO 90x90
 - PISO EM PNEU RECICLADO
 - GRAMA
 - PREVISÃO SANITÁRIOS ITINERANTES
 - PARAQUELO COM PISO EM PARALELEPÍPEDO (VER FOLHA DE-RU-AN-02-SU-042)
 - COLA PARA ÁRVORES COM BORDA EM PARALELEPÍPEDO - 157 UNID. (VER FOLHA DE-RU-AN-02-SU-007)
 - ÁRVORES EXISTENTES
 - CAIXAS ELETROPAULO
 - ASPIRADORES - FONTES
 - FURO PARA VENTILAÇÃO DOS ARMÁRIOS DA GALERIA
 - ALÇAPÃO DE ACESSO À GALERIA
 - POSTE - 18m
 - POSTE - 4,5m
 - POSTE - 10,5m
 - POSTE ANTIGO REALOCADO - 6m
 - POSTE ANTIGO REALOCADO - 5m
 - INDICAÇÃO DE ESCADA - VER DETALHE FOLHA DE-RU-AN-02-SU-025

NOTAS:

- PARA MAIS INFORMAÇÕES SOBRE OS BANCOS, VER FOLHAS: DE-RU-AN-02-SU-155a184
- PARA MAIS INFORMAÇÕES SOBRE ESPÉCIES DAS ÁRVORES PROPOSTAS, VER FOLHAS: DE-RU-AN-02-SU-151 0005-8

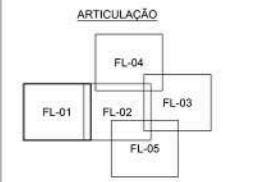

B	26/10/2020		
A	15/03/2021		
REVISÃO	SENTE PROPOSTA	DATA	VOTO SP OBRAS DATA

DESENHOS DE REFERÊNCIA

DOCUMENTOS EXTERNOS DE REFERÊNCIA

DESENHO Nº
R|U|A|N|0|2|5|U|0|0|1|B
SUBSTITUÍDO POR Nº
SUBSTITUÍ Nº
OBRA

REQUALIFICAÇÃO E REURBANIZAÇÃO DO VALE DO ANHANGABAÚ E ENTORNO

TÍTULO
PROJETO EXECUTIVO DE ARQUITETURA E URBANISMO
PLANTA GERAL

ESCALA 1:750



DESENHO Nº
DE-AN-02-SU-018

RESPONSÁVEL TÉCNICO
BERNARDO JOSÉ KALL ASSAO


CREA 060117354-SP

VISTO		DATA
PROJETO	R.F.C.	26/03/2020
DESENHO	R.F.C.	26/03/2020
VERIFICAÇÃO	D.A.D.	26/03/2020
APROVAÇÃO	A.H.F.	26/03/2020
LIBERAÇÃO	G.V.S.F.	26/03/2020




ESTE DESENHO E PROPOSTAS DA SP OBRAS SÃO PROPRIEDADE DA SP OBRAS E NÃO DEVEM SER REPRODUZIDOS SEM O CONSENTIMENTO DA SP OBRAS.

APROVAÇÃO FINAL	DATA
VERIFICAÇÃO	
APROVAÇÃO	
LIBERAÇÃO	

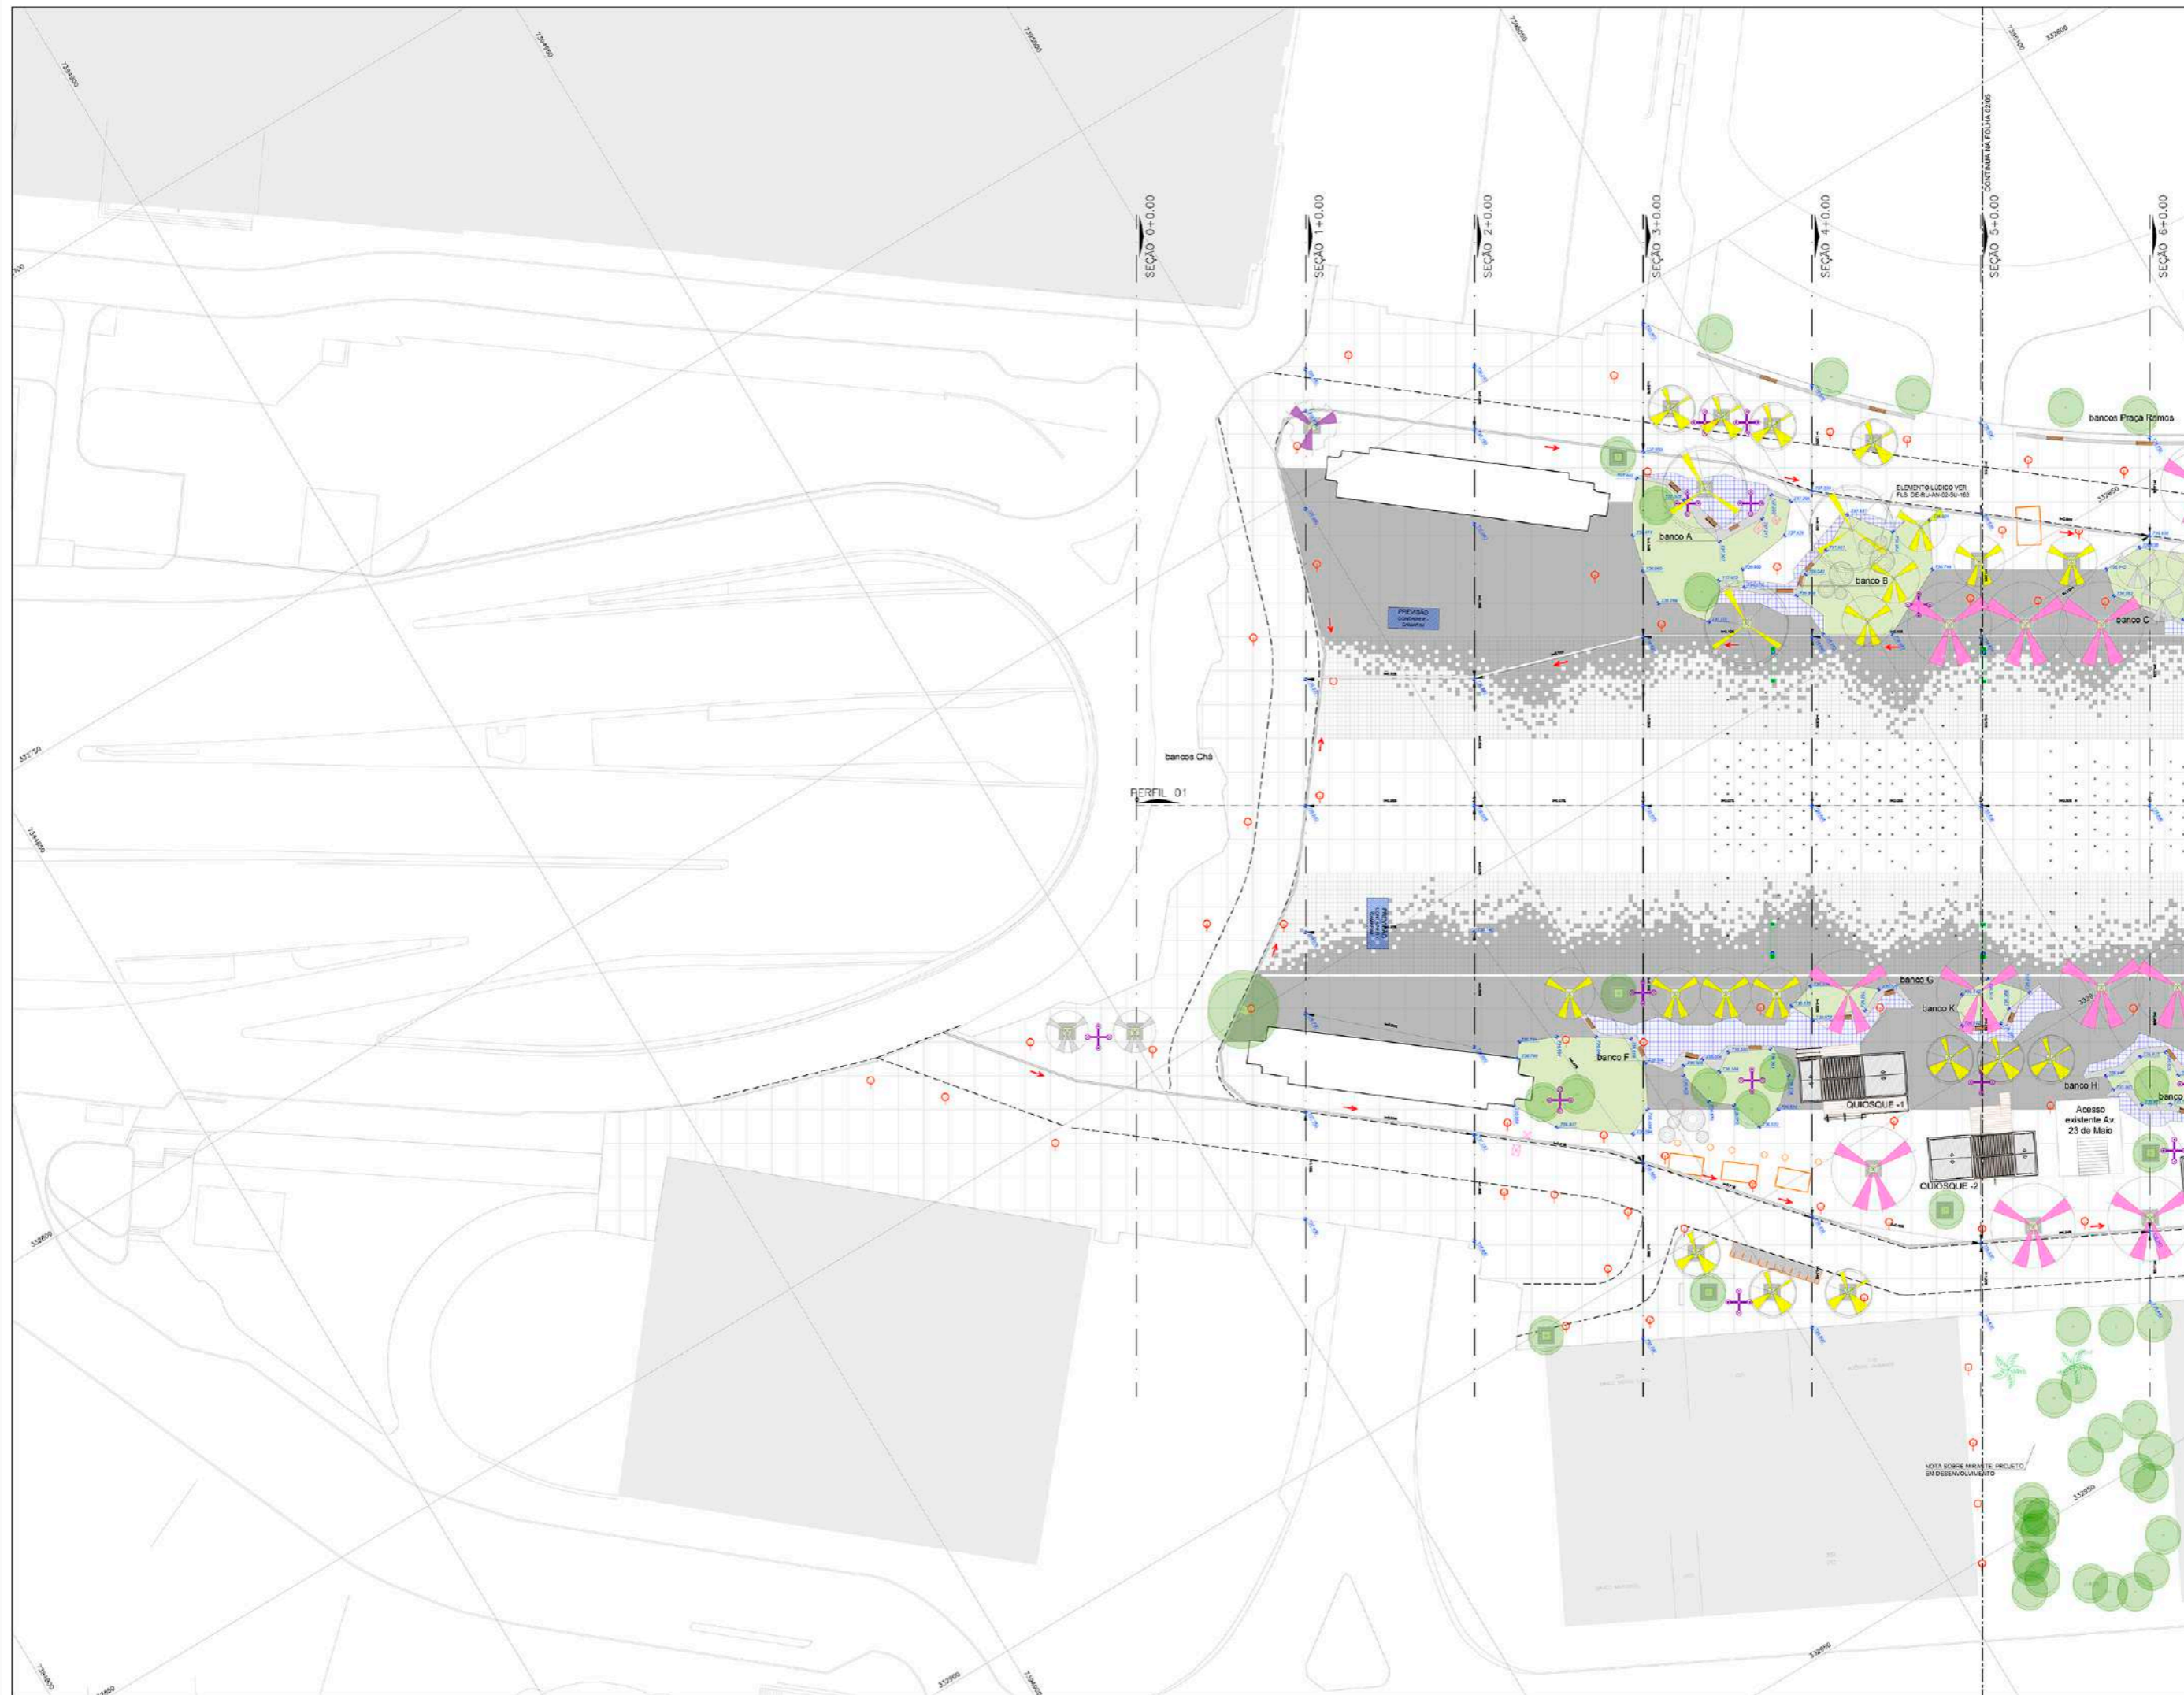

- LEGENDA**
- PROJEÇÃO DO TORIL
 - SÉTIMA VARIO PROJETADO
 - 737.000 COTA DO GRDE PROJETADO
 - CAMALETA
 - PISO 334 PAVIMENTADO DE CONCRETO - TOM CINZA CLARO
 - PISO 334 PAVIMENTADO DE CONCRETO - TOM CINZA ESCURO
 - PISO DE CONCRETO 50x50
 - PISO EM PAVI REICLADO
 - GRAMA
 - PREVEÇÃO SANITÁRIOS ITERRANEAS
 - PARAQUELO COM PISO EM PARALELEPÍEDO (VER FOLHA DE-RU-AN-02-01-01-01)
 - COLA PARA ANCHOS COM BORDA EM PARALELEPÍEDO - 157 UNIC. (VER FOLHA DE-RU-AN-02-01-01-02)
 - ÁRVORES EXISTENTES
 - CAIXAS ELETROPAULO
 - ASPERSORES - FONTES
 - FURO PARA VENTILAÇÃO DOS ANCHOS DA GALERIA
 - ALÇAPÃO DE ACESSO A GALERIA
 - POSTE - 18m
 - POSTE - 4,5m
 - POSTE - 10,5m
 - POSTE ANTIGO REALOCADO - 6m
 - POSTE ANTIGO REALOCADO - 8m
 - INDICAÇÃO DE ESCADA - VER DETALHE FOLHA DE-RU-AN-02-01-02-01

NOTAS:
 - PARA MAIS INFORMAÇÕES SOBRE OS BANCOS, VER FOLHAS DE-RU-AN-02-01-16A-18A
 - PARA MAIS INFORMAÇÕES SOBRE ESPÉCIES DAS ÁRVORES PROPOSTAS, VER FOLHAS DE-RU-AN-02-01-01-03-05

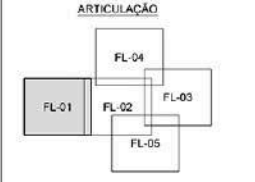

PROJETO	26/07/2019		
REVISÃO	12/02/2023		
PROJETA	WDS	DATA	18/07/2019

DESENHOS DE REFERÊNCIA

DOCUMENTOS EXTERNOS DE REFERÊNCIA

DESENHO Nº
 R|U|A|N|0|2|5|U|0|0|2|B
 SUBSTITUÍDO POR Nº
 SUBSTITUÍ Nº

REQUALIFICAÇÃO E REURBANIZAÇÃO DO VALE DO ANHANGABAU E ENTORNO
 TÍTULO
 PROJETO EXECUTIVO DE ARQUITETURA E URBANISMO
 FOLHA 01/05

ESCALA 1:250

CONSÓRCIO CENTRAL


DESENHO Nº DE-RU-AN-02-01-01-01-01

RESPONSÁVEL TÉCNICO	CREA
SERVALDO JOSÉ KALL ASSAD	98197894-SP
VISTO	
PROJETO	DATA
REVISÃO	26/02/2020
APROVAÇÃO	26/02/2020
APROVAÇÃO	26/02/2020
APROVAÇÃO	26/02/2020

SP Obras
 CONSTRUINDO A SÃO PAULO DO FUTURO


ESTE DESENHO É PROPRIEDADE DA SP OBRAS, NÃO PODENDO SER REPRODUZIDO SEM A AUTORIZAÇÃO DA SP OBRAS.

APROVAÇÃO FINAL	DATA
VERIFICAÇÃO	
APROVAÇÃO	
VERIFICAÇÃO	

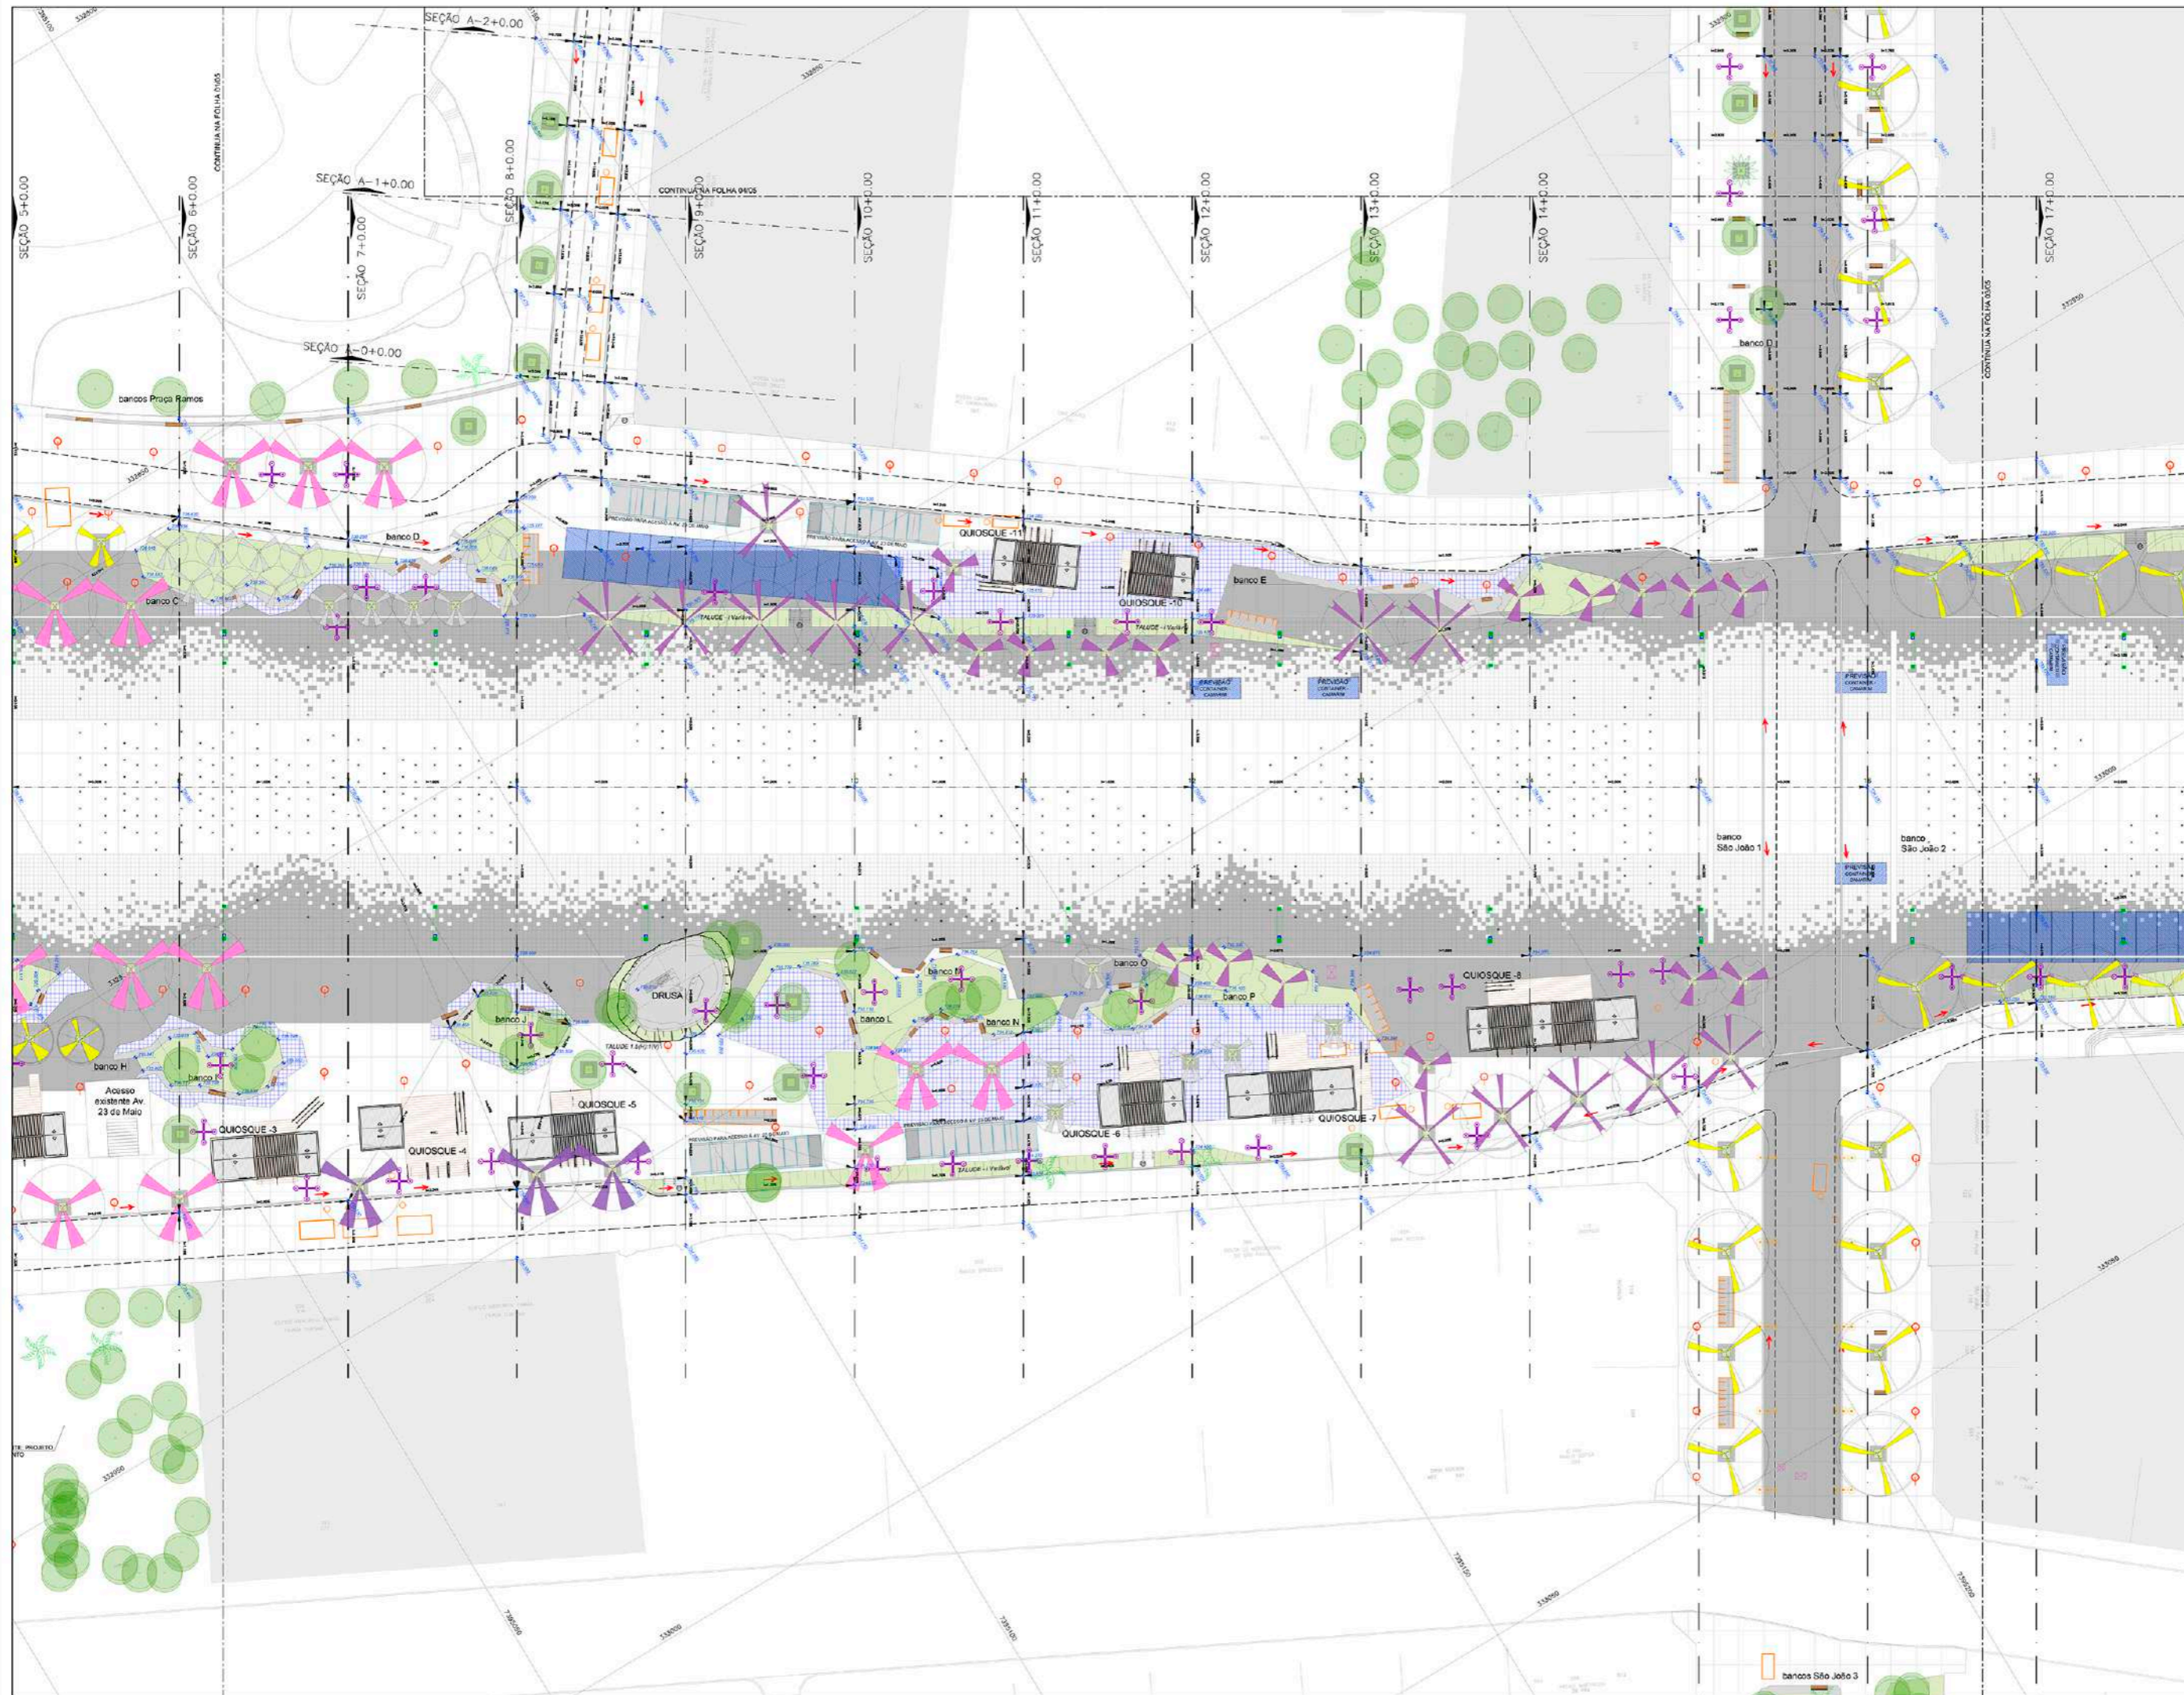

- LEGENDA**
- PROJEÇÃO DO TORTEL
 - SÉTIMA VARIO PROJETADO
 - COTA DO GRENDE PROJETADO
 - CAMALETA
 - PISO 33X PAVIMENTADO DE CONCRETO - TOM CINZA CLARO
 - PISO 33X PAVIMENTADO DE CONCRETO - TOM CINZA ESCURO
 - PISO DE CONCRETO 50x50
 - PISO EM PAVIL RECALCADO
 - ORNA
 - PREVISÃO SANITÁRIOS ITINERANTES
 - PARADELO COM PISO EM PARALELEPÍPEDO (VER FOLHA DE-RU-AN-02-01-16A-B-18)
 - COXA PARA ANDAR COM BORDA EM PARALELEPÍPEDO - 157 UFS (VER FOLHA DE-RU-AN-02-01-637)
 - ÁRVORES EXISTENTES
 - CAIXAS ELETROPAVIL
 - ASPERISORES - FORTES
 - FURO PARA VENTILAÇÃO DOS ARMÁRIOS DA GALERIA
 - ALÇAPÃO DE ACESSO À GALERIA
 - POSTE - 18m
 - POSTE - 4,5m
 - POSTE - 10,5m
 - POSTE ANTIGO REALOCADO - 6m
 - POSTE ANTIGO REALOCADO - 8m
 - INDICAÇÃO DE ESCADA - VER DETALHE FOLHA DE-RU-AN-02-01-023

NOTAS:
 PARA MAIS INFORMAÇÕES SOBRE OS BANCOS, VER FOLHAS DE-RU-AN-02-01-16A-B-18
 PARA MAIS INFORMAÇÕES SOBRE ESPÉCIES DAS ÁRVORES PROPOSTAS, VER FOLHAS DE-RU-AN-02-01-01000-3

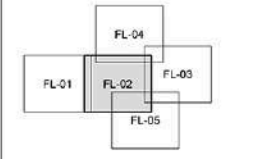

PROJETO	26/07/2010	12/02/2015	
REVISÃO	PROJ. MODERN.	DATA	VERSÃO

DESENHOS DE REFERÊNCIA

DOCUMENTOS EXTERNOS DE REFERÊNCIA

DESENHO Nº R|U|A|N|0|2|5|U|0|0|3|B
 SUBSTITUÍDO POR Nº
 SUBSTITUÍDO Nº
 CÍBIA

REQUALIFICAÇÃO E REURBANIZAÇÃO DO VALE DO ANHANGABAU E ENTORNO

TÍTULO
 PROJETO EXECUTIVO DE ARQUITETURA E URBANISMO

FOLHA 02/05

ESCALA 1:250

FBS
UC
CONSÓRCIO CENTRAL


DESENHO Nº DE-RU-AN-02-01-01000-3
 RESPONSÁVEL TÉCNICO
 SERGIO JOSÉ KALL ASSIS

VISTO		DATA
PROJETO	R.F.C.	26/02/2010
REVISÃO	R.F.C.	26/07/2010
REVISÃO	DATA	26/02/2010
APROVAÇÃO	A.R.F.	26/02/2010
REVISÃO	G.V.S.F.	26/02/2010

SP Obras
 CONSTRUINDO A SÃO PAULO DO FUTURO

ESTE DESENHO É PROPRIEDADE DA SP OBRAS. NÃO PODENDO SER REPRODUZIDO SEM A PERMISSÃO DA SP OBRAS. NÃO SE RESPONSABILIZA POR ERROS DE CÁLCULO OU DE EXECUÇÃO NÃO AUTORIZADA.

APROVAÇÃO FINAL DATA
 VERIFICAÇÃO DATA
 ELABORAÇÃO DATA

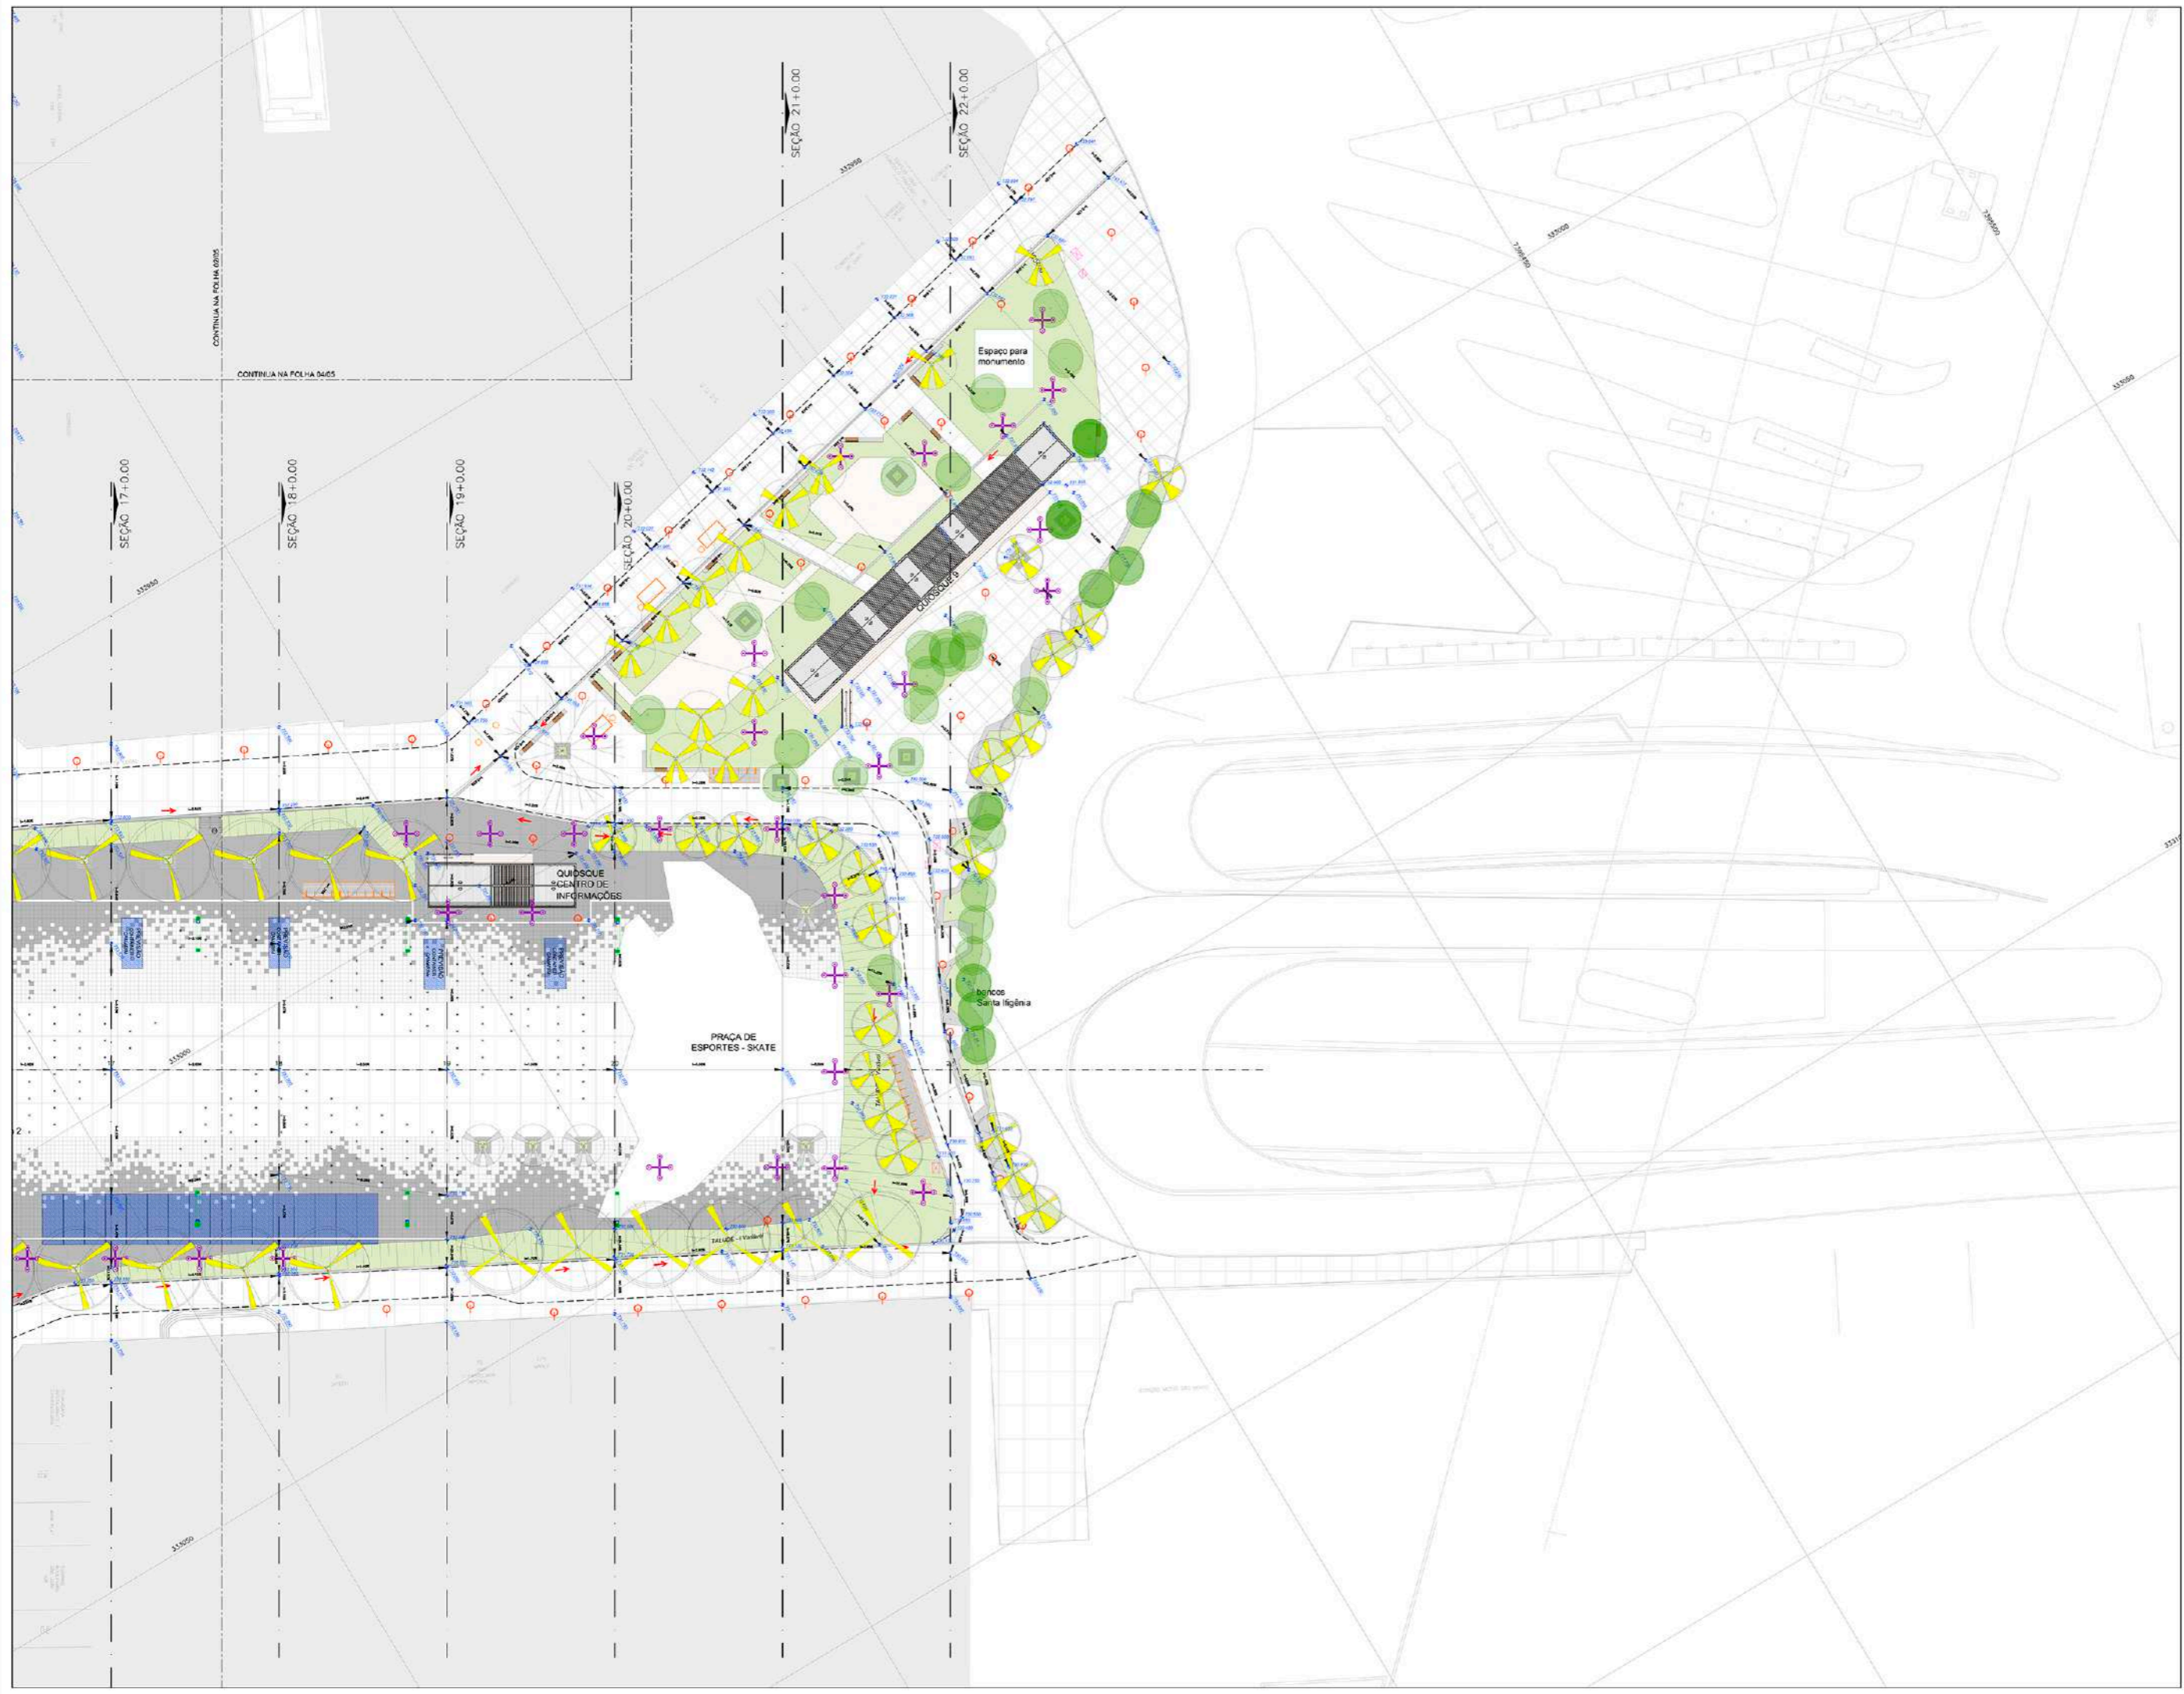

LEGENDA

- PROJEÇÃO DO TORTEL
- SISTEMA VIÁRIO PROJETADO
- 737.000 COTA DO GRDE PROJETADO
- CAMALETA
- PISO 33X PAVIMENTADO DE CONCRETO - TOM CINZA CLARO
- PISO 33X PAVIMENTADO DE CONCRETO - TOM CINZA ESCURO
- PISO DE CONCRETO 50x50
- PISO EM PAVI REICLADO
- GRAMA
- PREVENÇÃO SANITÁRIOS ITINERANTES
- PARAQUED COM PISO EM PARALELEPÍEDO (VER FOLHA DE-RU-AN-02-SU-01-042)
- COLA PARA ANDAR COM BORDA EM PARALELEPÍEDO - 157 UNIC. (VER FOLHA DE-RU-AN-02-SU-01-057)
- ÁRVORES EXISTENTES
- CAIXAS ELÉTRICAS
- ASPERSORES - FORTES
- FURO PARA VENTILAÇÃO DOS ANFIMOS DA GALERIA
- ALÇAPÃO DE ACESSO A GALERIA
- POSTE - 18m
- POSTE - 4,5m
- POSTE - 10,5m
- POSTE ANTIGO REALOCADO - 6m
- POSTE ANTIGO REALOCADO - 8m
- INDICAÇÃO DE ESCADA - VER DETALHE FOLHA DE-RU-AN-02-SU-02

NOTAS:

- PARA MAIS INFORMAÇÕES SOBRE OS DADOS, VER FOLHAS: DE-RU-AN-02-SU-16A-18A

- PARA MAIS INFORMAÇÕES SOBRE ESPÉCIES DAS ÁRVORES PROPOSTAS, VER FOLHAS: DE-RU-AN-02-SU-01-040-02

ARTICULAÇÃO

REV.	PROJ.	DATA	REV.	PROJ.	DATA
1		26/07/2019			
2		12/02/2020			

DESENHOS DE REFERÊNCIA

DOCUMENTOS EXTERNOS DE REFERÊNCIA

DESENHO N° R|U|A|N|0|2|5|U|0|0|4|B

SUBSTITUÍDO POR N°

SUBSTITUÍDO POR N°

CÓDIGO

REQUALIFICAÇÃO E REURBANIZAÇÃO DO VALE DO ANHANGABAU E ENTORNO

TÍTULO
PROJETO EXECUTIVO DE ARQUITETURA E URBANISMO

FOLHA 03/05

ESCALA 1:250

FBS
FERRAZ DE VASCONCELOS
UC
UNIVERSIDADE CATÓLICA DE SÃO PAULO


CONSÓRCIO CENTRAL

DESENHO N°	DE-RU-AN-02-SU-01-042	CREA	98317/2014-SP
RESPONSÁVEL TÉCNICO	SERVALDO JOSÉ KALL ASSAD	DATA	
PROJETA	R.F.C.	26/02/2020	
REVISOR	R.F.C.	26/07/2019	
COORDENADOR	G.A.J.	26/02/2020	
APROVAÇÃO	A.H.F.	26/02/2020	
EMISSÃO	G.V.S.F.	26/02/2020	

SP Obras
CONSTRUINDO A SÃO PAULO DO FUTURO


ESTE DESENHO É PROPRIEDADE DA SP OBRAS. NÃO PODENDO SER REPRODUZIDO SEM A AUTORIZAÇÃO DA SP OBRAS. NÃO SE DEVE FAZER COPIA NEM ALTERAÇÃO.

APPROVAÇÃO FINAL	DATA
VERIFICAÇÃO	
EMISSÃO	
EMISSÃO	

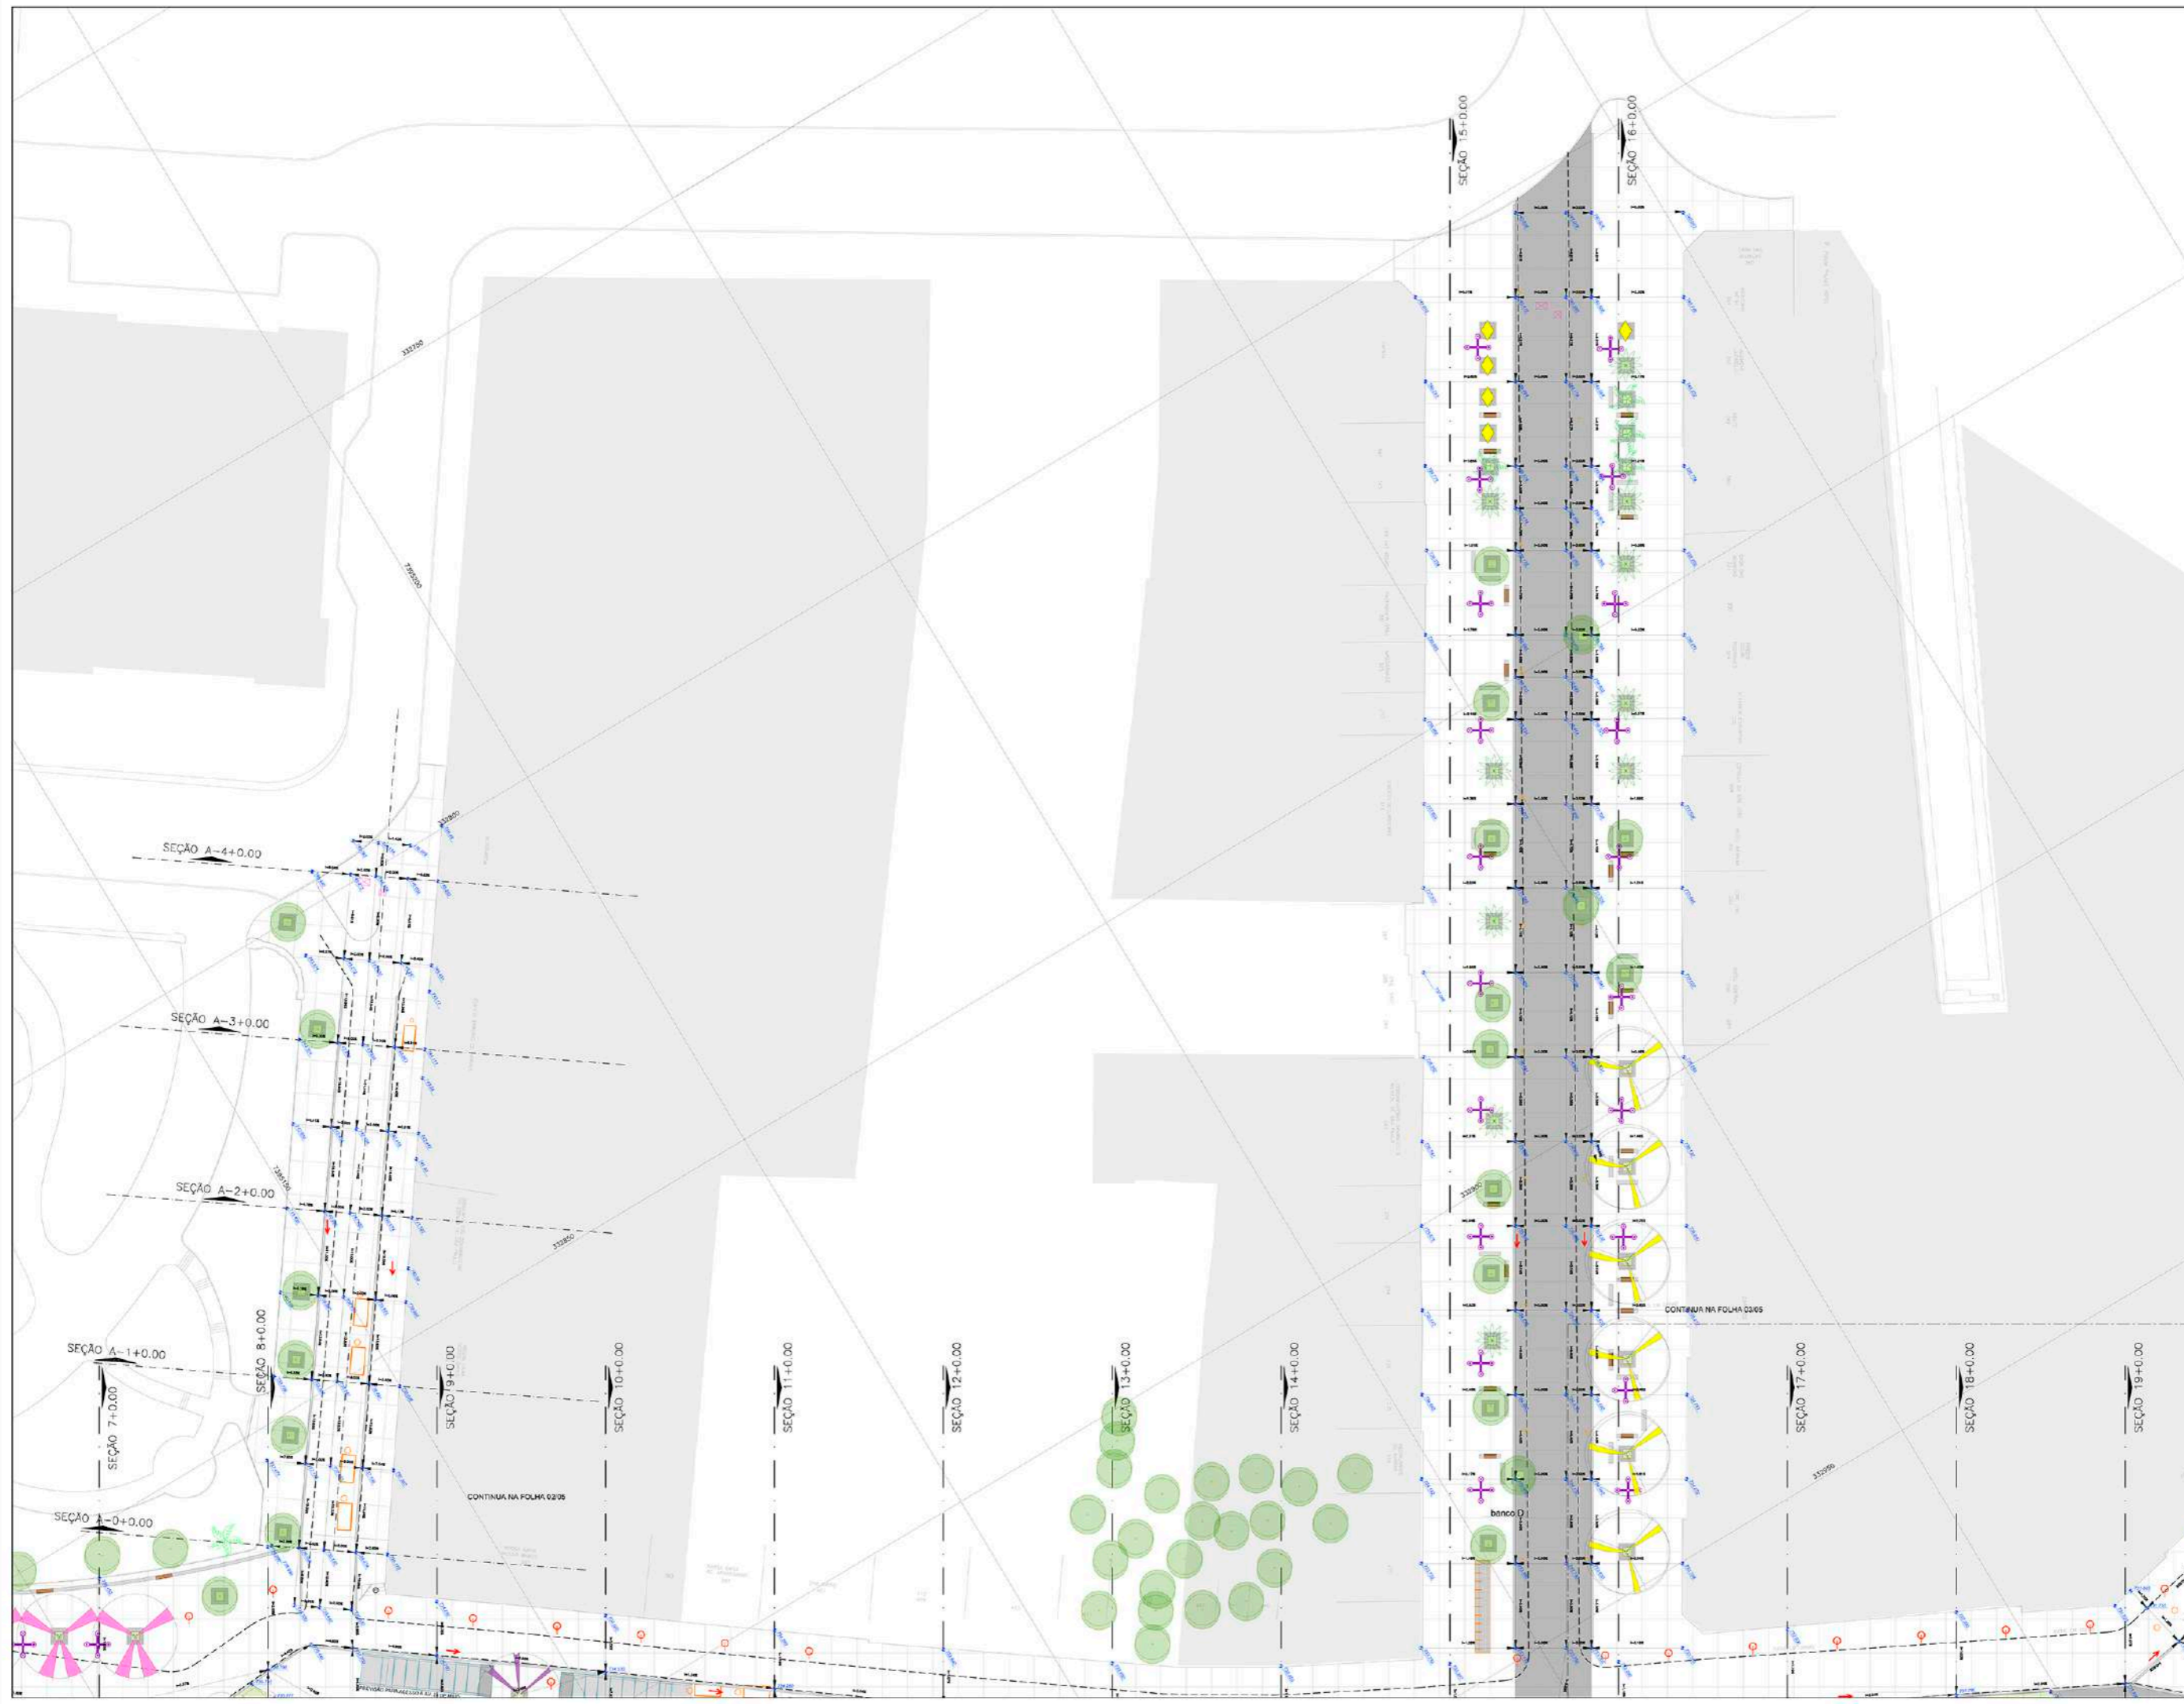

- LEGENDA**
- PROJEÇÃO DO TORIL
 - SISTEMA VARIO PROJETADO
 - 737.000 COTA DO GRDE PROJETADO
 - CAMALETA
 - PISO 33X PAVIMENTADO DE CONCRETO - TOM CINZA CLARO
 - PISO 33X PAVIMENTADO DE CONCRETO - TOM CINZA ESCURO
 - PISO DE CONCRETO 50x50
 - PISO EM PAVILU REICICLADO
 - GRAMA
 - PREVENÇÃO SANITÁRIOS ITINERANTES
 - PARAQUEDÓ COM PISO EM PARALELEPÍEDO (VER FOLHA DE-RU-AN-02-SU-04-043)
 - COXA PARA ANDAR COM BORDA EM PARALELEPÍEDO - 157 UNID. (VER FOLHA DE-RU-AN-02-SU-04-057)
 - ÁRVORES EXISTENTES
 - CAIXAS ELÉTRICAS
 - ASPERISORES - FORTES
 - FURO PARA VENTILAÇÃO DOS ARMÁRIOS DA GALERIA
 - ALÇAPÃO DE ACESSO À GALERIA
 - POSTE - 18m
 - POSTE - 4,5m
 - POSTE - 10,5m
 - POSTE ANTIGO REALOCADO - 6m
 - POSTE ANTIGO REALOCADO - 8m
 - INDICAÇÃO DE ESCADA - VER DETALHE FOLHA DE-RJ-RI-02-SU-023

NOTAS:
 - PARA MAIS INFORMAÇÕES SOBRE OS GANHOS, VER FOLHAS DE-RU-AN-02-SU-168-184
 - PARA MAIS INFORMAÇÕES SOBRE ESPECIES DAS ÁRVORES PROPOSTAS, VER FOLHAS DE-RJ-RI-02-SU-02-020-3

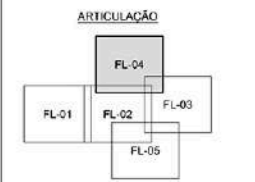

PROJETO	26/07/2019	
REVISÃO	12/02/2023	
PROJETA	WILLIAM M. DA SILVA	DATA
REVISOR	WILLIAM M. DA SILVA	DATA

DESENHOS DE REFERÊNCIA

DOCUMENTOS EXTERNOS DE REFERÊNCIA

DESENHO Nº
 R|U|A|N|0|2|5|U|0|0|5|B
 SUBSTITUÍDO POR Nº
 SUBSTITUÍDO Nº
 CUBA

REQUALIFICAÇÃO E REURBANIZAÇÃO DO VALE DO ANHANGABAU E ENTORNO

TÍTULO
 PROJETO EXECUTIVO DE ARQUITETURA E URBANISMO
 FOLHA 04/05

ESCALA 1:250


DESENHO Nº
 DE-RU-AN-02-SU-04-057
 RESPONSÁVEL TÉCNICO
 SERGIO JOSÉ KALL ASSAD

PROJETO	RF.C.	DATA
PROJETO	RF.C.	26/02/2019
REVISÃO	RF.C.	26/07/2019
REVISÃO	RF.C.	26/02/2020
REVISÃO	RF.C.	26/02/2020
REVISÃO	RF.C.	26/02/2020
REVISÃO	RF.C.	26/02/2020


SP Obras
 CONSTRUINDO A SÃO PAULO DO FUTURO

ESTE DESENHO É PROPRIEDADE DA SP OBRAS. NÃO PODENDO SER REPRODUZIDO SEM A AUTORIZAÇÃO DA SP OBRAS. NÃO SE DEVE USAR A LOGO DA SP OBRAS SEM A AUTORIZAÇÃO DA SP OBRAS.

APPROVAÇÃO FINAL	DATA
VERIFICAÇÃO	
REVISÃO	
ORÇAMENTO	

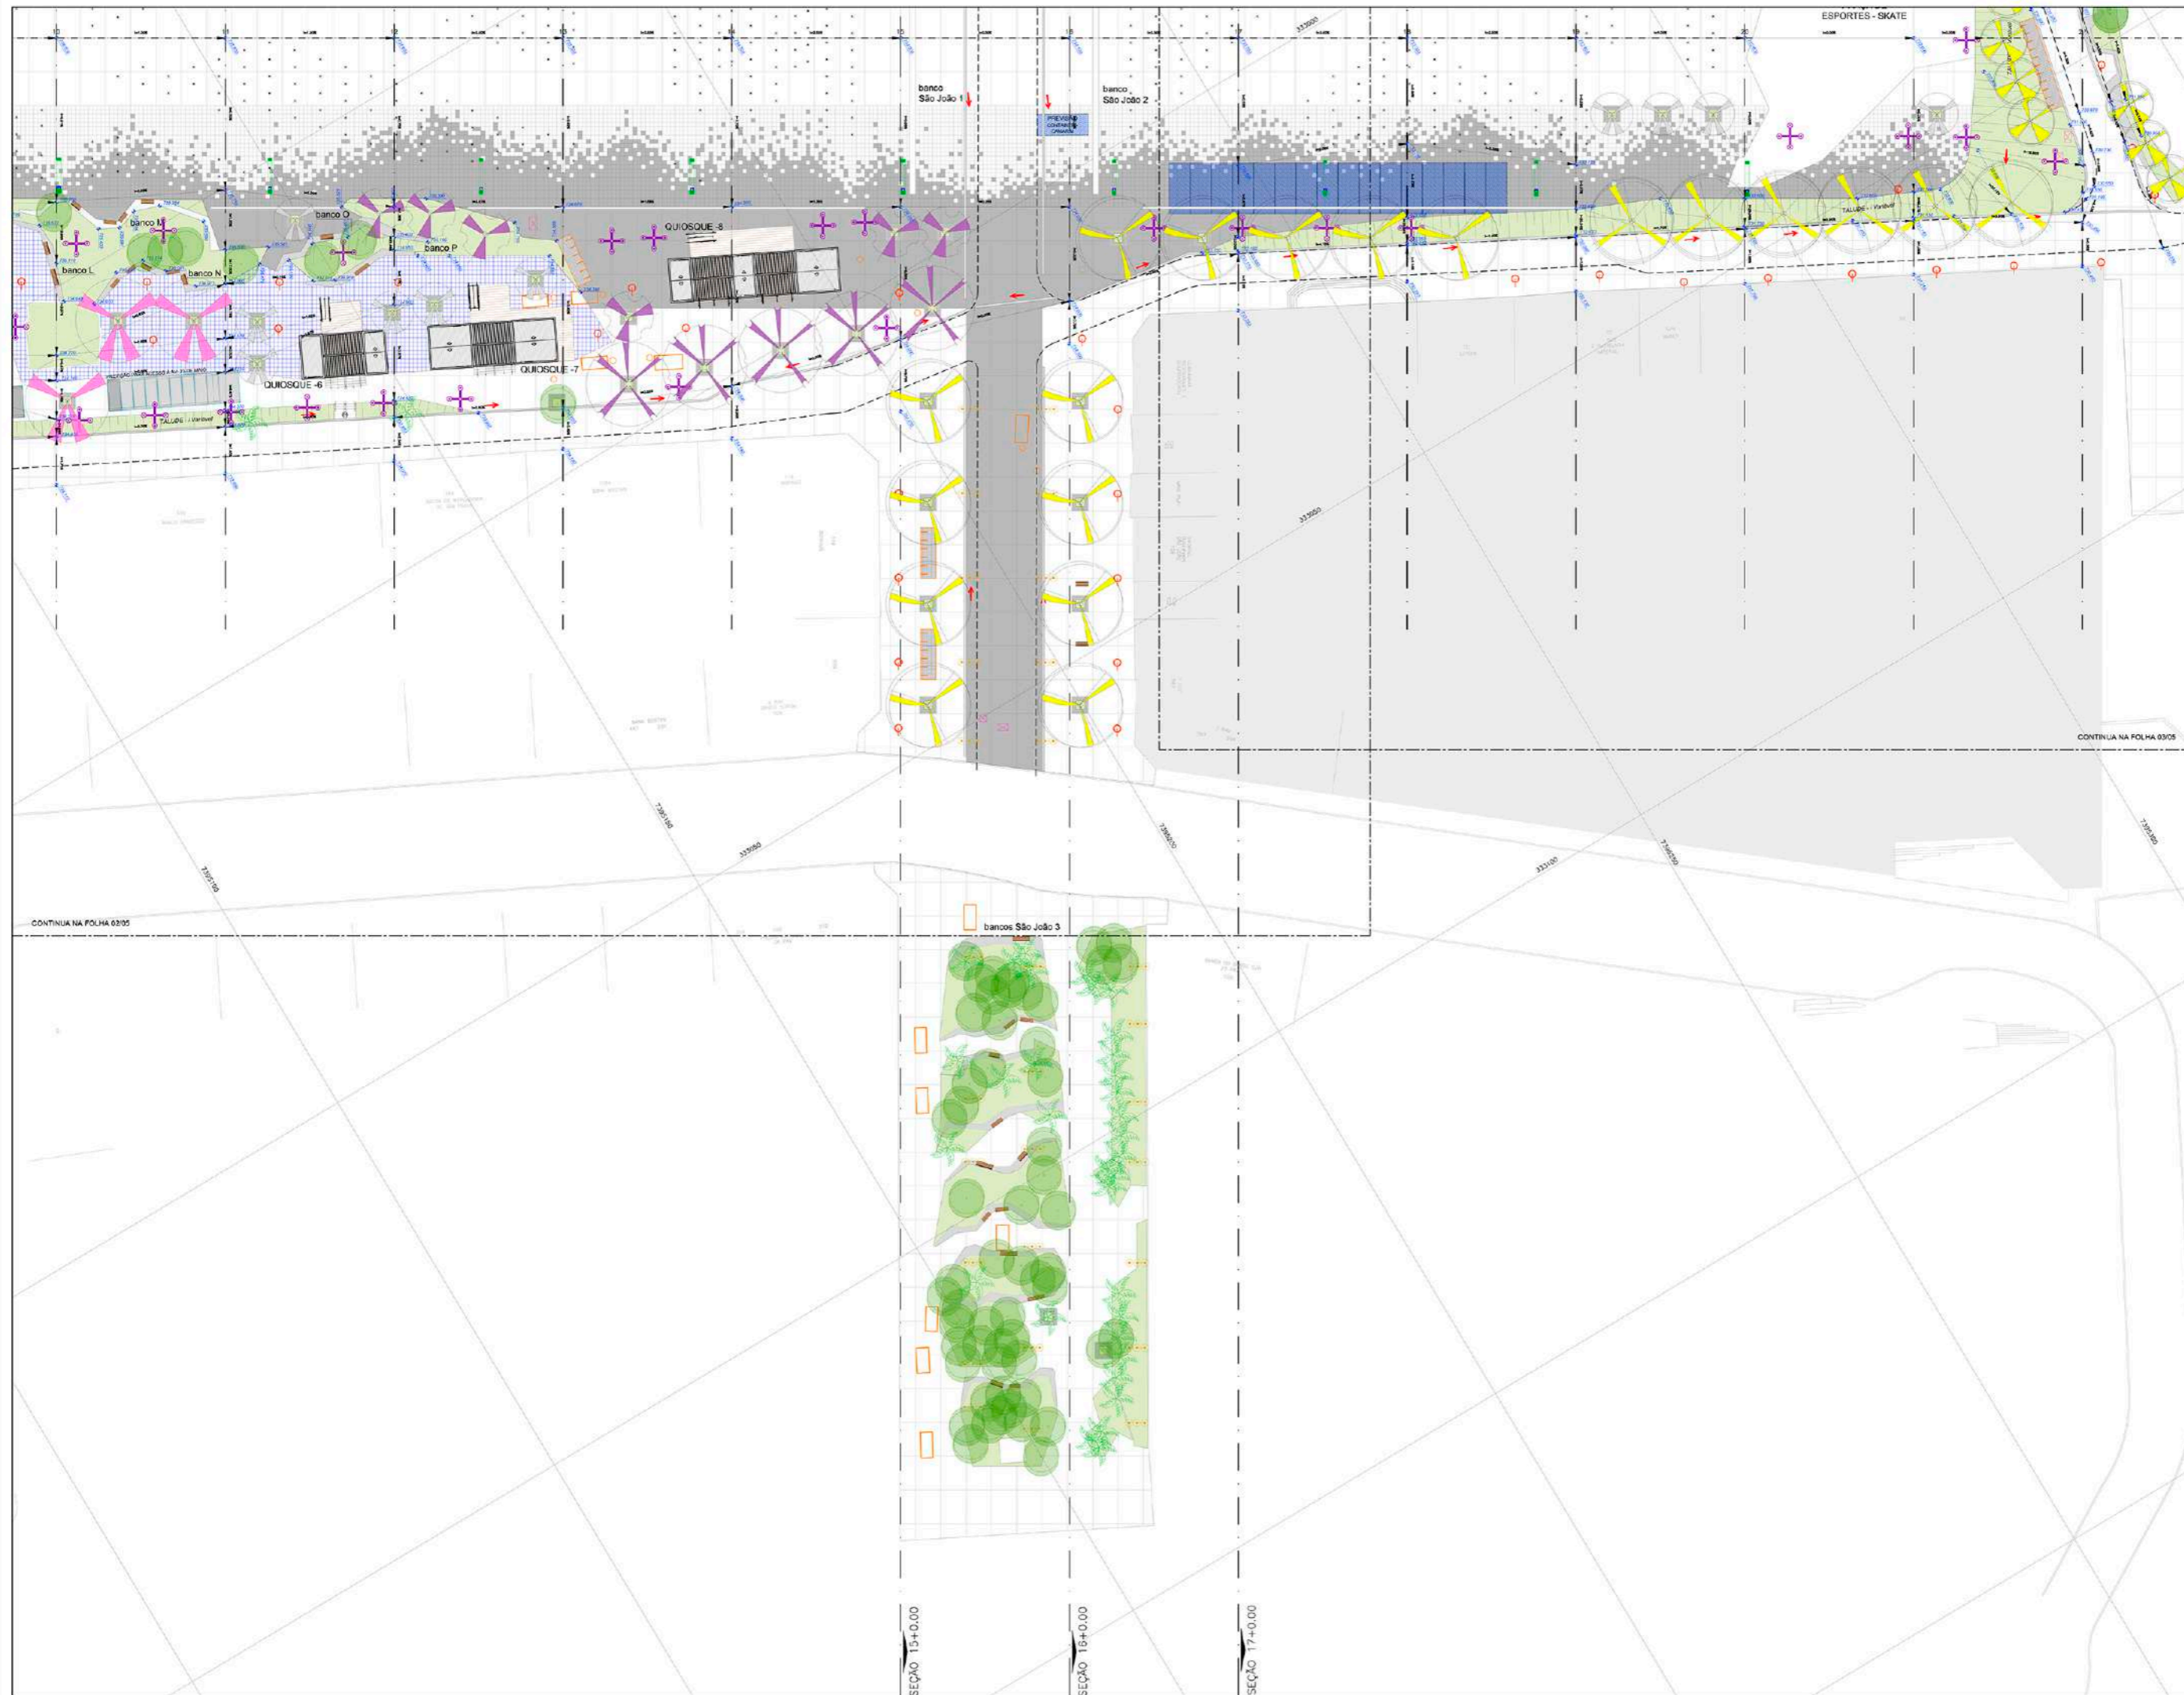

- LEGENDA**
- PROJEÇÃO DO TERRELO
 - SISTEMA VARIO PROJETADO
 - 737 000 COTA DO GABEIO PROJETADO
 - CANALETA
 - PISO 33X PAVIMENTADO DE CONCRETO - TOM CINZA CLARO
 - PISO 33X PAVIMENTADO DE CONCRETO - TOM CINZA ESCURO
 - PISO DE CONCRETO 50/50
 - PISO EM PAVIMENTO RECICLADO
 - GRAMA
 - PREVENÇÃO SANITÁRIOS ITINERANTES
 - PARAQUEDÓ COM PISO EM PARALELEPÍPEDO (VER FOLHA DE-RU-AN-02-SU-04-04)
 - COTA PARA ANDARÉS COM BORDA EM PARALELEPÍPEDO - 157 UNIC. (VER FOLHA DE-RU-AN-02-SU-05-05)
 - ÁRVORES EXISTENTES
 - CANIS ELETROPAULO
 - ASPERISORES - FONTES
 - FURO PARA VENTILAÇÃO DOS ANIMADOS DA GALERIA
 - ALÇAPÃO DE ACESSO A GALERIA
 - POSTE - 18m
 - POSTE - 4,5m
 - POSTE - 10,5m
 - POSTE ANTIGO REALOCADO - 6m
 - POSTE ANTIGO REALOCADO - 8m
 - INDICAÇÃO DE ESCADA - VER DETALHE FOLHA DE-RU-AN-02-SU-02

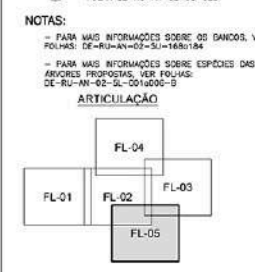

REVISÃO	DATA	FEITO POR	DATA	FEITO POR	DATA
1	26/07/2020				
2	12/02/2023				

DESENHOS DE REFERÊNCIA

DOCUMENTOS EXTERNOS DE REFERÊNCIA

DESENHO Nº
R|U|A|N|0|2|5|U|0|0|6|B

SUBSTITUÍDO POR Nº

SUBSTITUÍDO Nº

CÓDIGO

REQUALIFICAÇÃO E REURBANIZAÇÃO DO VALE DO ANHANGABAU E ENTORNO

TÍTULO
PROJETO EXECUTIVO DE ARQUITETURA E URBANISMO

FOLHA 05/05

ESCALA 1:250



DESENHO Nº DE-RU-AN-02-SU-05-05

RESPONSÁVEL TÉCNICO: SERGIO JOSÉ KALL ASSAD


CREA: 96317/084-SP

VISTO		DATA
PROJETO	R.F.C.	26/02/2020
REVISÃO	R.F.C.	26/07/2020
REVISÃO	Q.A.J.	26/02/2020
APROVAÇÃO	A.H.F.	26/02/2020
REVISÃO	G.V.S.F.	26/02/2020



ESTE DESENHO É PROPRIEDADE DA SP OBRAS. NÃO PODENDO SER REPRODUZIDO SEM A AUTORIZAÇÃO DA SP OBRAS.


APPROVAÇÃO FINAL	DATA
VERIFICAÇÃO	
REVISÃO	
REVISÃO	

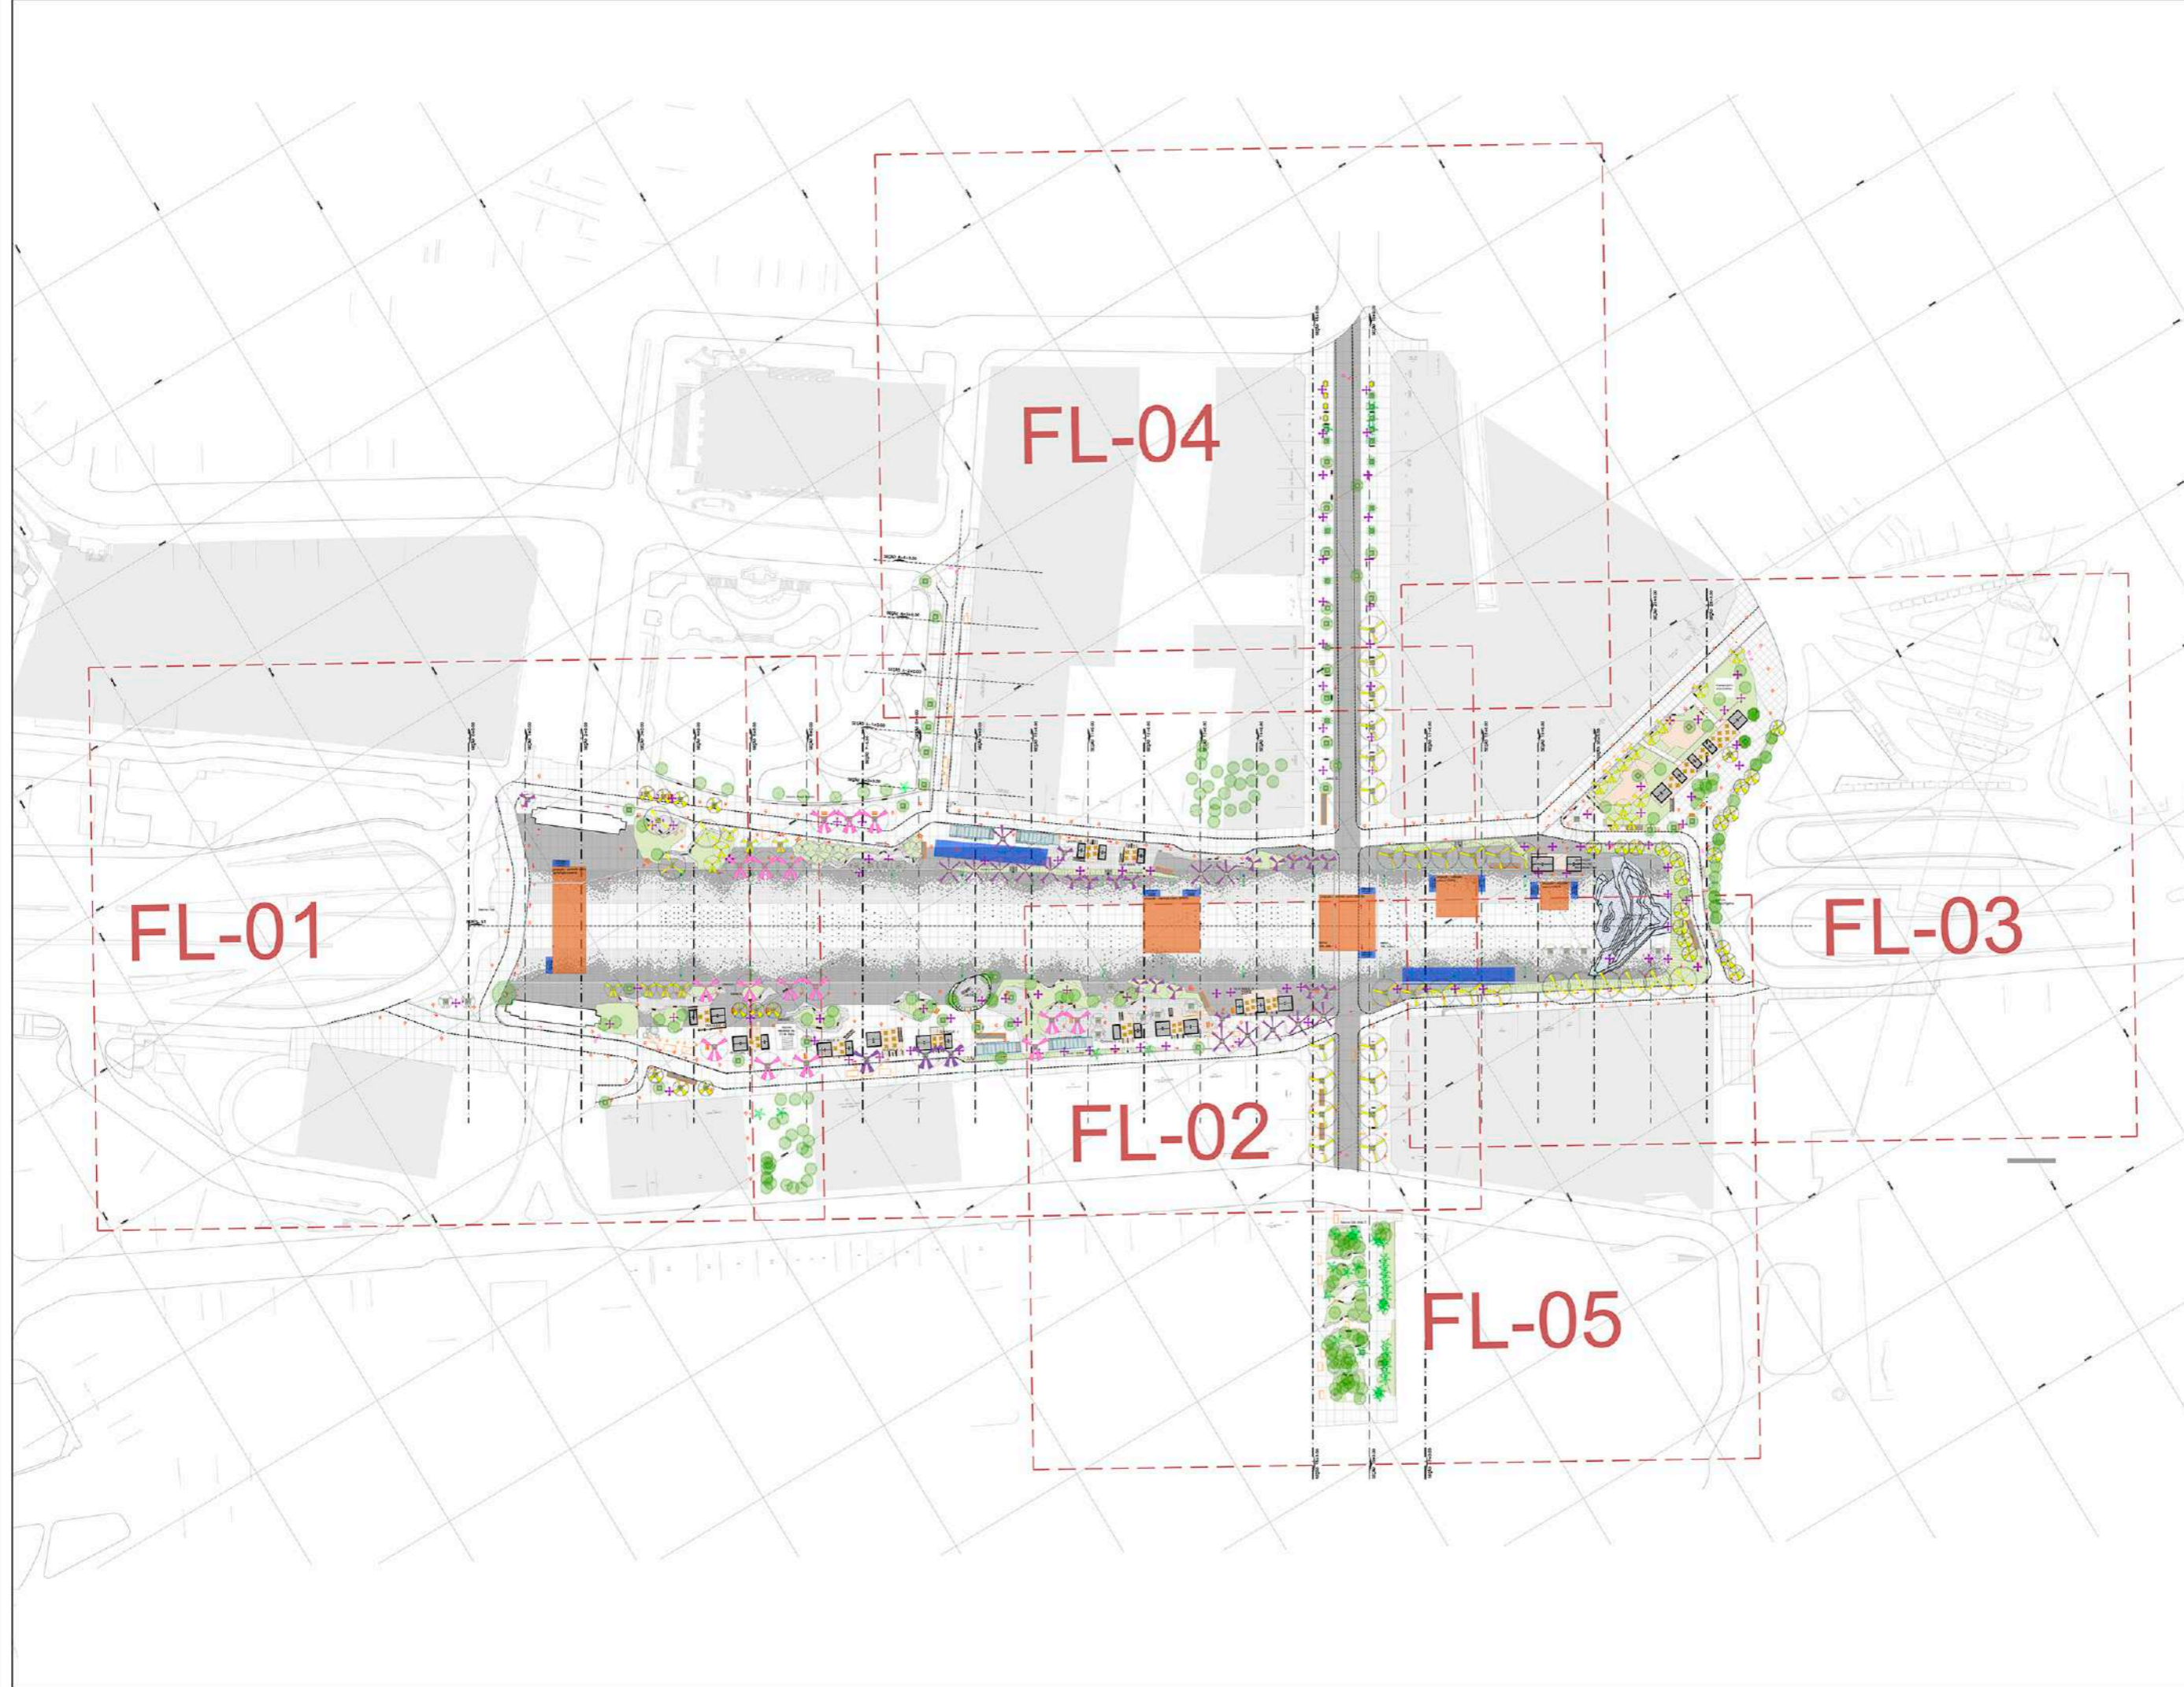

- LEGENDA**
- PROJECÇÃO DO TÚNEL
 - SISTEMA VIÁRIO PROJECIONADO
 - 737,000 COTA DO GREGO PROJECIONADO
 - CANALETA
 - PISO 3x4 PAVIMENTADO DE CONCRETO - TOM CIMA CLARO
 - PISO 3x4 PAVIMENTADO DE CONCRETO - TOM CIMA ESCURO
 - PISO DE CONCRETO 50x50
 - PISO EM PNEU RECICLADO
 - GRAMA
 - PALCO - PREVISÃO DE ESPAÇO
 - BALIZADOR SEMIAUTOMÁTICO COM FORNECIMENTO DE ÁGUA E ENERGIA
 - BALIZADOR HIDRÁULICO
 - BALIZADORES FIXOS - FILARETES
 - BALIZADORES FIXOS - ESFERA
 - PREVISÃO SANITÁRIOS ITINERANTES
 - PARAPISO COM PISO EM PARALELEPÍPEDO (VER FOLHA DC-RU-AN-02-SU-042)
 - COLA PARA ÁRVORES COM BORDA EM PARALELEPÍPEDO - 157x44 (VER FOLHA DC-RU-AN-02-SU-037)
 - ÁRVORES EXISTENTES
 - FLUXO PARA VENTILAÇÃO DOS ARRABIOS DA GALERIA
 - ALÇAFRA DE ACESSO A GALERIA
 - CANIS ELETROPOLVO
 - ASPERSORES - FONTES
 - POSTE - 18m
 - POSTE - 4,5m
 - POSTE - 10,5m
 - POSTE ANTES RELOCADO - 5m
 - POSTE ANTES RELOCADO - 5m
 - ⓔ INDICAÇÃO DE ESCADA - VER DETALHE FOLHA DC-RU-AN-02-SU-025
 - LIXEIRAS - 39 conjuntos - VER DETALHE FOLHA DC-RU-AN-02-SU-184
 - BANCO
 - CADEIRAS LOCÁVEIS - SUPORTE COM 43 UNIDADES
 - MESA COM 04 BANCOS - 80 UNIDADES

NOTAS:

- PARA MAIS INFORMAÇÕES SOBRE OS BANCOS, VER FOLHAS: DC-RU-AN-02-SU-168/169
- PARA MAIS INFORMAÇÕES SOBRE OS PARAPISOS, VER FOLHAS: DC-RU-AN-02-SU-042/043

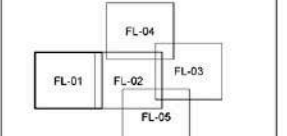

PROJETO	PROJ. PROJETO	DATA	12/02/2019
PROJETA	PROJ. PROJETO	DATA	12/02/2019

DESENHOS DE REFERÊNCIA

DOCUMENTOS EXTERNOS DE REFERÊNCIA

MEMBRADO Nº
R|U|A|N|0|2|5|U|1|5|1|A

SUBSTITUÍDO POR Nº

SUBSTITUÍ Nº

CÓDIGO

REQUALIFICAÇÃO E REURBANIZAÇÃO DO VALE DO ANHANGABAU E ENTORNO

TÍTULO
PROJ. EXEC. DE MOBILIÁRIO URBANO - PLANTA GERAL


ESCALA 1:750



DESENHO Nº	DC-RU-AN-02-SU-191A	CREA	98397/884-SP
RESPONSÁVEL TÉCNICO	DIRNEIRO JOSÉ KALL ASSAD	DATA	
VISTO			
PROJETA	R.F.C.	DATA	26/02/2020
REVISOR	R.F.C.	DATA	26/02/2020
COORDENADOR	G.A.J.	DATA	26/02/2020
APROVAÇÃO	A.H.F.	DATA	26/02/2020
EMISSÃO	G.V.S.F.	DATA	26/02/2020



APPROVAÇÃO FINAL	DATA
VERIFICAÇÃO	
EMISSÃO	
EMISSÃO	

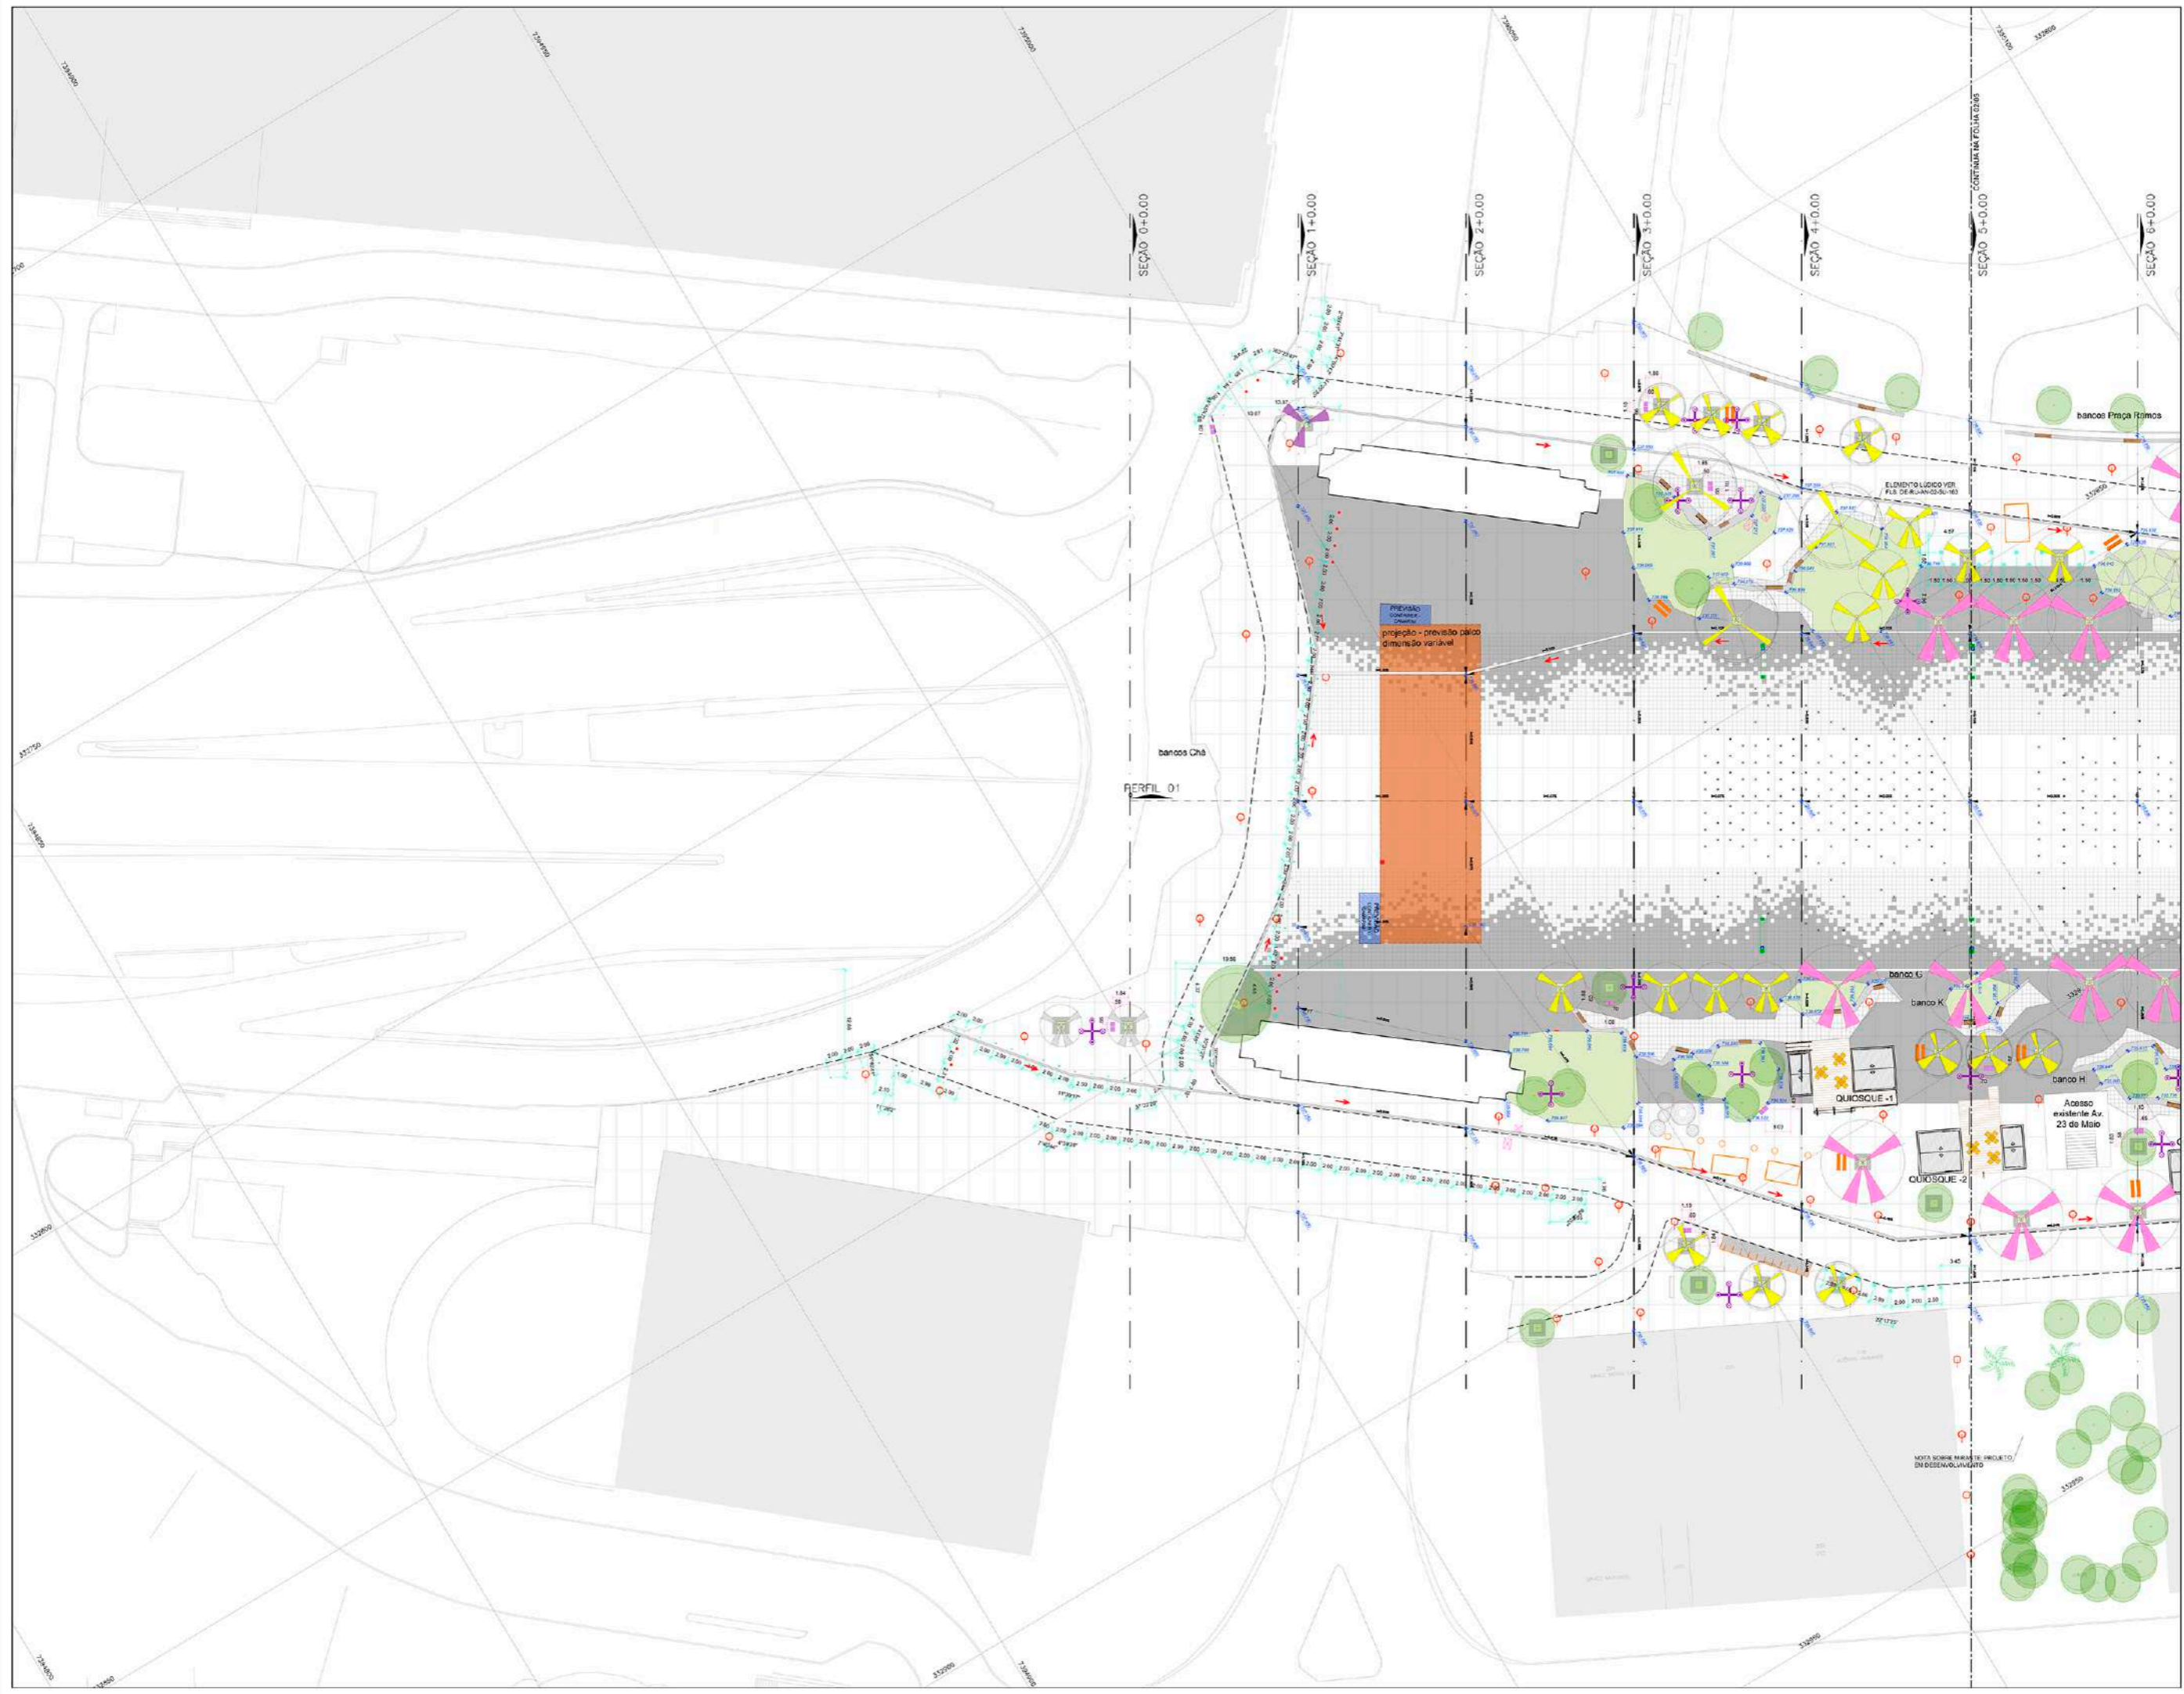

LEGENDA

- PROJEÇÃO DO TÚNEL
- SISTEMA VIÁRIO PROJETADO
- 737.000 COTA DO GREDE PROJETADO
- CANALETA
- PISO 30x30 PAVIMENTADO DE CONCRETO - TOM CIMA CLARO
- PISO 30x30 PAVIMENTADO DE CONCRETO - TOM CIMA ESCURO
- PISO DE CONCRETO 50x50
- PISO EM AREIA RECICLADA
- GRAMA
- PALCO - PREVISÃO DE ESPAÇO
- BALIZADOR SEMIAUTOMÁTICO COM FORNECIMENTO DE ÁGUA E ENERGIA
- BALIZADOR HIDRÁULICO
- BALIZADORES FIXOS - FILARETES
- BALIZADORES FIXOS - ESTRELA
- PREVISÃO SANITÁRIOS ITINERANTES
- PARAQUILHO COM PISO EM PARALELEPÍPEDO (VER FOLHA DC-RU-AN-02-SU-042)
- COLA PARA ÁRVORES COM BORDA EM PARALELEPÍPEDO - 157x44 (VER FOLHA DC-RU-AN-02-SU-037)
- ÁRVORES EXISTENTES
- FLUXO PARA VENTILAÇÃO DOS ARRABIOS DA GALERIA
- ALÇAVÃO DE ACESSO A GALERIA
- CAIXAS ELETROPOLÍDIO
- ASPIRADORES - FONTES
- POSTE - 18m
- POSTE - 4,5m
- POSTE - 10,5m
- POSTE ANTIGO RELOCADO - 6m
- POSTE ANTIGO RELOCADO - 9m
- INDICAÇÃO DE ESCADA - VER DETALHE FOLHA DC-RU-AN-02-SU-025
- LIXEIRAS - 39 conjuntos - VER DETALHE FOLHA DC-RU-AN-02-SU-184
- BANCO
- CADERNAS LOCAIS - SUPORTE COM 43 UNIDADES
- MESA COM 04 BANCOS - 80 UNIDADES

NOTAS:

- PARA MAIS INFORMAÇÕES SOBRE OS BANCOS, VER FOLHA: DC-RU-AN-02-SU-168/181
- PARA MAIS INFORMAÇÕES SOBRE OS PARAQUILHOS, VER FOLHA: DC-RU-AN-02-SU-01_013/019-042_047

0	28/07/2020
1	11/07/2019
PROJETO	PROJETO
DATA	DATA

DESENHOS DE REFERÊNCIA

DOCUMENTOS EXTERNOS DE REFERÊNCIA

DESENHO Nº
R|U|A|N|0|2|5|U|1|5|2|A

SUBSTITUÍDO POR Nº

SUBSTITUI Nº

CIBRA

REQUALIFICAÇÃO E REURBANIZAÇÃO DO VALE DO ANHANGABAU E ENTORNO

TÍTULO
PROJ. EXEC. DE MOBILIÁRIO URBANO -

FOLHA 01/05

ESCALA 1:250


CONSÓRCIO CENTRAL

DESENHO Nº	CREA
DE-RU-AN-02-SU-184	98197/984-SP
RESPONSÁVEL TÉCNICO	
SERVALDO JOSÉ KALL ASSAD	
VISTO	
PROJETA	DATA
R.F.C.	26/02/2020
REVISOR	26/02/2020
DATA	26/02/2020
APROVAÇÃO	26/02/2020
A.H.F.	26/02/2020
UNIV. G.V.S.F.	26/02/2020

SP Obras
CONSTRUINDO A SÃO PAULO DO FUTURO

ESTE DESENHO É PROPRIEDADE DA SP OBRAS, NÃO PODENDO SER REPRODUZIDO SEM A AUTORIZAÇÃO DA SP OBRAS.


APPROVAÇÃO FINAL	DATA
VERIFICAÇÃO	
APPROVAÇÃO	
UNIV. G.V.S.F.	

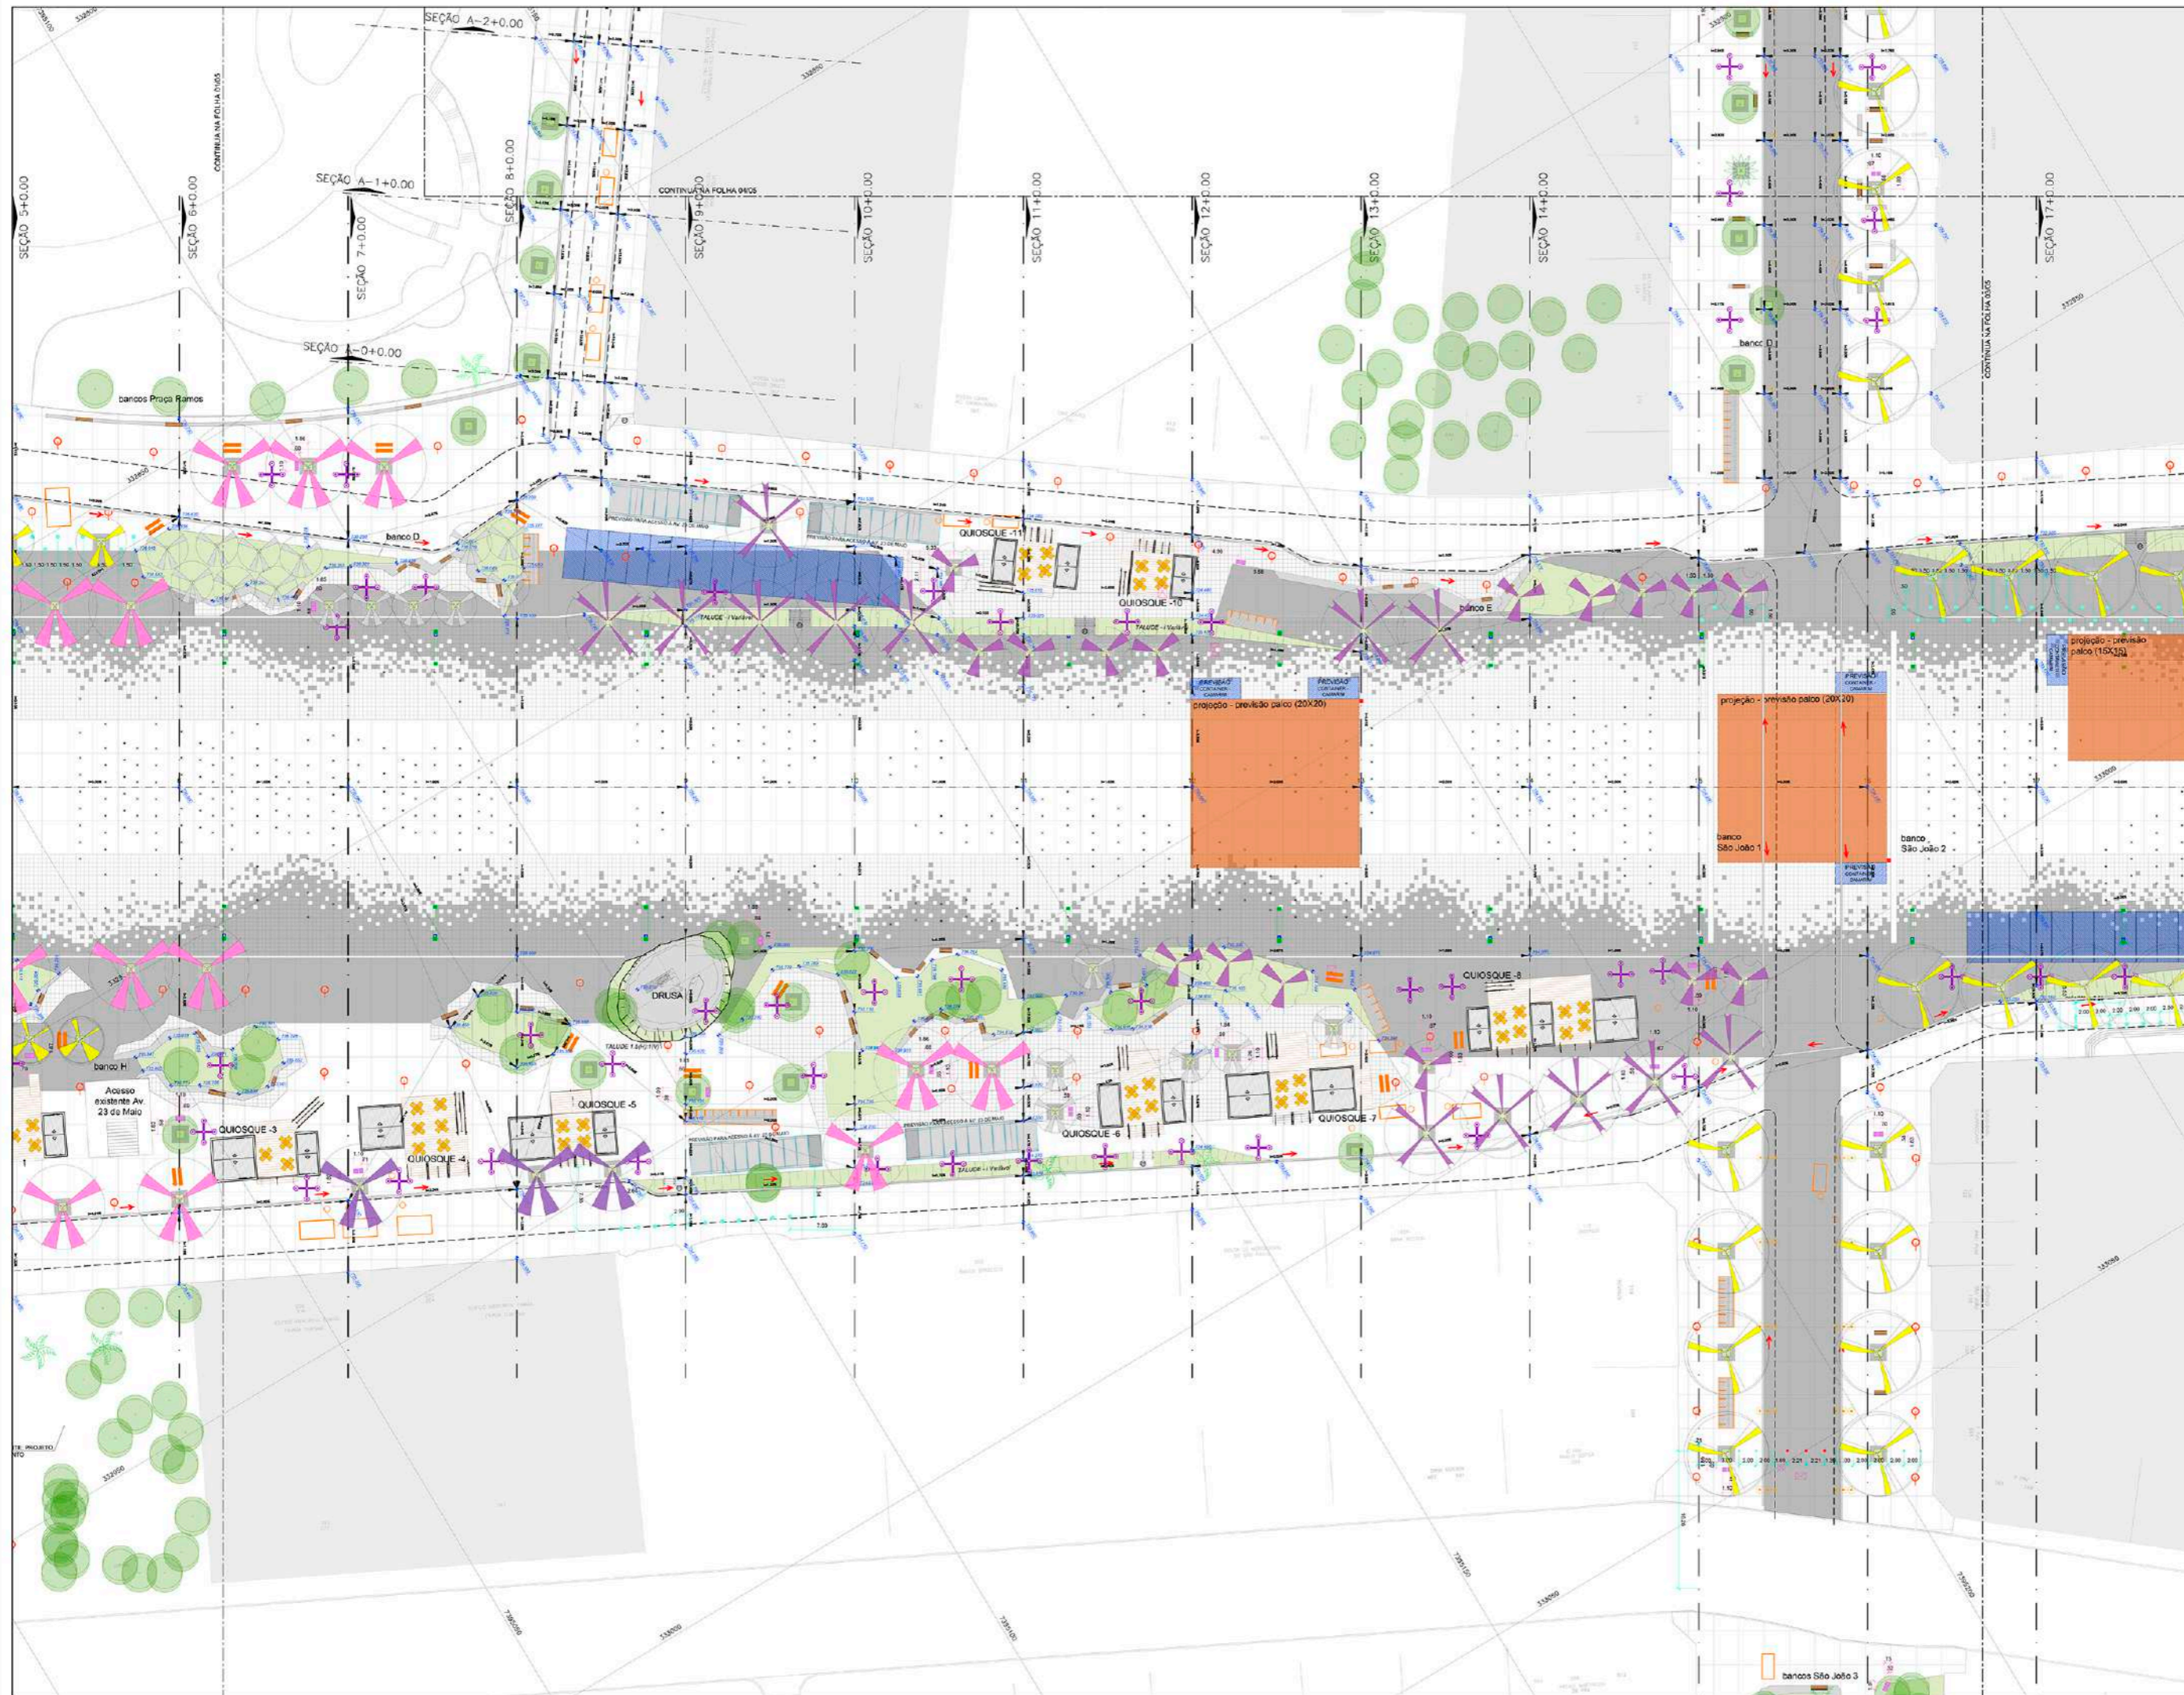

- LEGENDA**
- PROJEÇÃO DO TÚNEL
 - SISTEMA VIÁRIO PROJETADO
 - 737.000 COTA DO GREGO PROJETADO
 - CAIALETA
 - PISO 3x4 PAVIMENTADO DE CONCRETO - TOM CIMA CLARO
 - PISO 3x4 PAVIMENTADO DE CONCRETO - TOM CIMA ESCURO
 - PISO DE CONCRETO 50x50
 - PISO EM PNEU RECICLADO
 - GRAMA
 - PALCO - PREVISÃO DE ESPAÇO
 - BALIZADOR SEMIAUTOMÁTICO COM FORNECIMENTO DE ÁGUA E ENERGIA
 - BALIZADOR HIERÁRICO
 - BALIZADORES FIXOS - FILARETES
 - BALIZADORES FIXOS - ESTRELA
 - PREVISÃO SANITÁRIOS ITINERANTES
 - PARAQUÍCIO COM PISO EM PARALELEPÍPEDO (VER FOLHA DE-RU-AN-02-SU-042)
 - COLA PARA ÁRVORES COM BORDA EM PARALELEPÍPEDO - 157x44 (VER FOLHA DE-RU-AN-02-SU-037)
 - ÁRVORES EXISTENTES
 - FLUXO PARA VENTILAÇÃO DOS ARRABIOS DA GALERIA
 - ALÇADA DE ACESSO A GALERIA
 - CAIXAS ELETROPOLÍDIO
 - ASPERISORES - FONTES
 - POSTE - 18m
 - POSTE - 4.5m
 - POSTE - 10.5m
 - POSTE ANTIGO RELOCADO - 8m
 - POSTE ANTIGO RELOCADO - 9m
 - (E) INDICAÇÃO DE ESCADA - VER DETALHE FOLHA DE-RU-AN-02-SU-025
 - LIXEIRAS - 39 conjuntos - VER DETALHE FOLHA DE-RU-AN-02-SU-184
 - BANCO
 - CADERNAS LOCAIS - SUPORTE COM 43 UNIDADES
 - MESA COM 04 BANCOS - 80 UNIDADES

NOTAS:

- PARA MAIS INFORMAÇÕES SOBRE OS BANCOS, VER FOLHA DE-RU-AN-02-SU-168/181
- PARA MAIS INFORMAÇÕES SOBRE OS PARAQUÍCIOS, VER FOLHA DE-RU-AN-02-SU-001_013/019-042_047

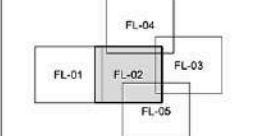

PROJETO	28/02/2020	11/02/2020	10/02/2020	09/02/2020
PROJETO	28/02/2020	11/02/2020	10/02/2020	09/02/2020
PROJETO	28/02/2020	11/02/2020	10/02/2020	09/02/2020

DESENHOS DE REFERÊNCIA

DOCUMENTOS EXTERNOS DE REFERÊNCIA

DESENHO Nº R|U|A|N|0|2|5|U|1|5|3|A

SUBSTITUÍDO POR Nº

SUBSTITUÍ Nº

CÓDIGO

REQUALIFICAÇÃO E REURBANIZAÇÃO DO VALE DO ANHANGABAU E ENTORNO

TÍTULO PROJ. EXEC. DE MOBILIÁRIO URBANO -

FOLHA 02/05

ESCALA 1:250




DESENHO Nº	DE-RU-AN-02-SU-168/181	CREA	06197/2004-SP
RESPONSÁVEL TÉCNICO	SERVALDO JOSÉ KALL ASSAD		
VISTO			
PROJETO	R.F.C.	DATA	26/02/2020
REVISÃO	R.F.C.	DATA	26/02/2020
APROVAÇÃO	G.A.J.	DATA	26/02/2020
APROVAÇÃO	A.H.F.	DATA	26/02/2020
APROVAÇÃO	G.V.S.F.	DATA	26/02/2020



ESTE DESENHO É PROPRIEDADE DA SP OBRAS. NÃO PODENDO SER REPRODUZIDO SEM A AUTORIZAÇÃO DA SP OBRAS. NÃO SE RESPONSABILIZA POR ERROS DE CÁLCULO OU DE INFORMAÇÃO NÃO FORNECIDOS.


APPROVAÇÃO FINAL	DATA
VERIFICAÇÃO	
APPROVAÇÃO	
REVISÃO	

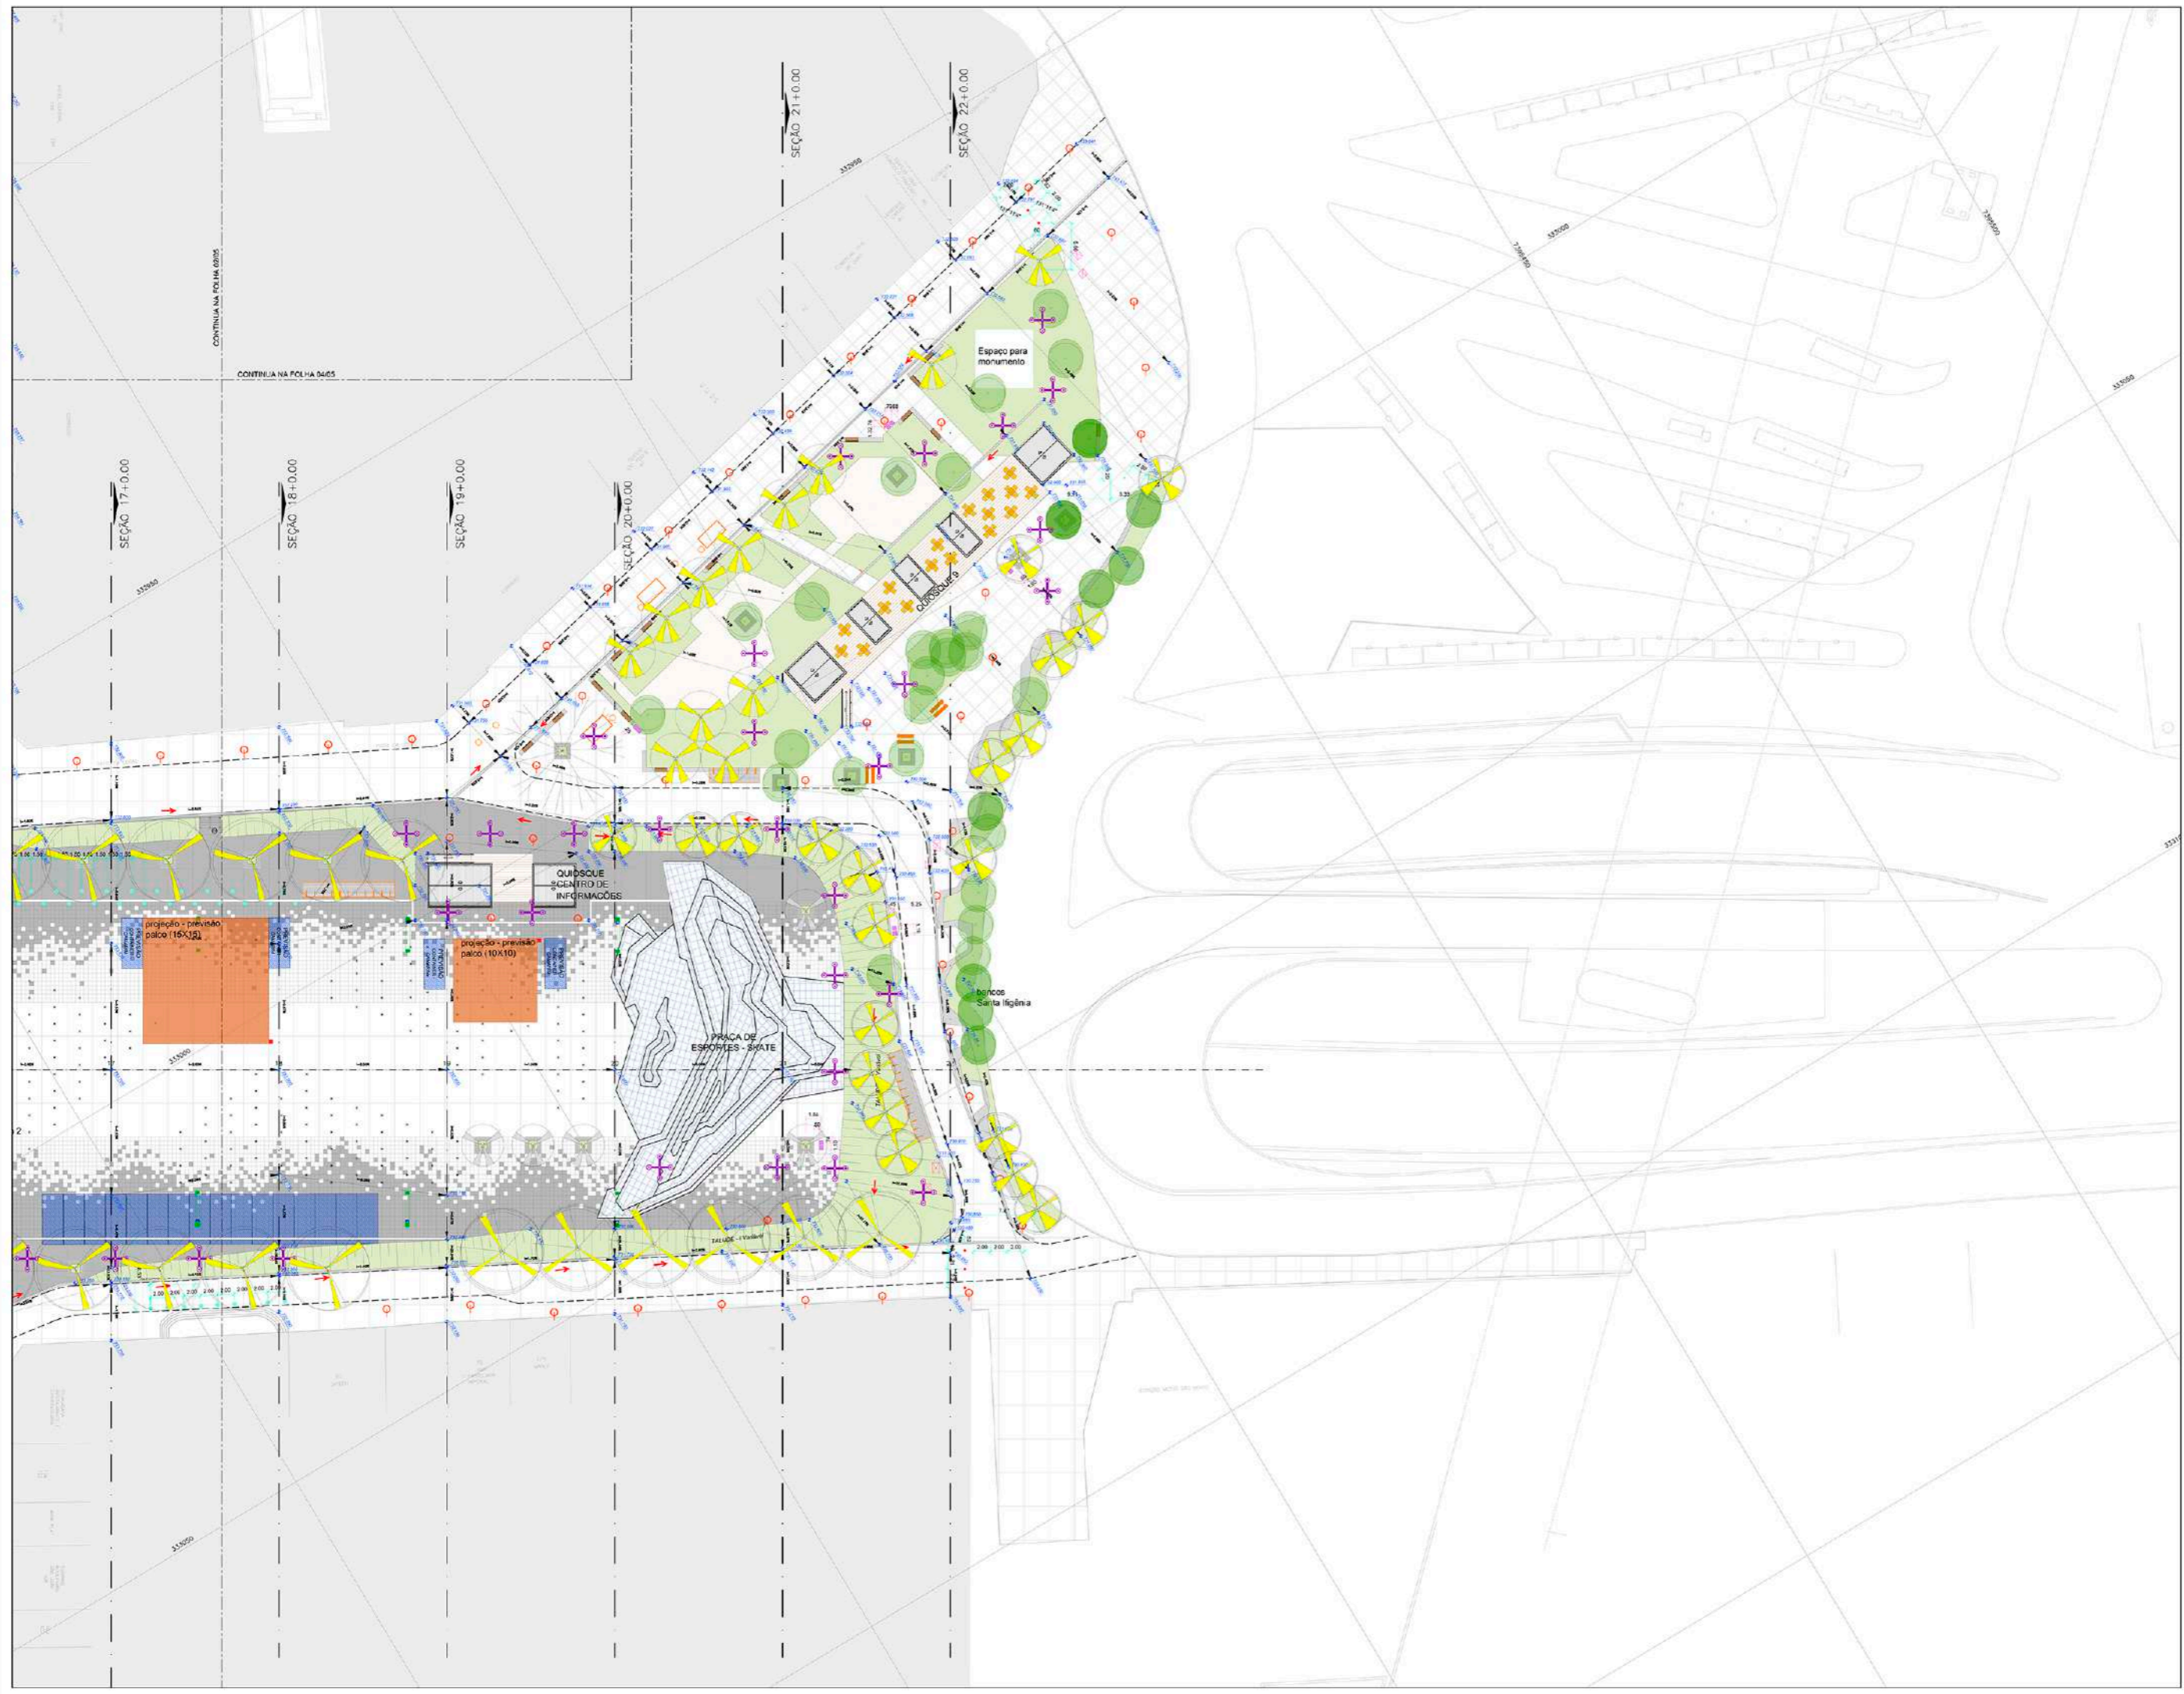

- LEGENDA**
- PROJEÇÃO DO TÚNEL
 - SISTEMA VIÁRIO PROJETADO
 - 737.000 COTA DO GREDE PROJETADO
 - CANALETA
 - PISO 30x30 PAVIMENTADO DE CONCRETO - TOM CIMA CLARO
 - PISO 30x30 PAVIMENTADO DE CONCRETO - TOM CIMA ESCURO
 - PISO DE CONCRETO 50x50
 - PISO EM PÉRU RELOCADO
 - GRAMA
 - PAVCO - PREVISÃO DE ESPAÇO
 - BALIZADOR SEMIAUTOMÁTICO COM FORNECIMENTO DE ÁGUA E ENERGIA
 - BALIZADOR HIERÁRQUICO
 - BALIZADORES FIXOS - FILARETES
 - BALIZADORES FIXOS - ESFERA
 - PREVISÃO SANITÁRIOS ITINERANTES
 - PARQUEIO COM PISO EM PARALELEPÍPEDO (VER FOLHA DC-RU-AN-02-SU-042)
 - COLA PARA ÁRVORES COM BORDA EM PARALELEPÍPEDO - 157x44 (VER FOLHA DC-RU-AN-02-SU-027)
 - ÁRVORES EXISTENTES
 - FLUXO PARA VENTILAÇÃO DOS ARRABIOS DA GALERIA
 - ALÇAFRA DE ACESSO A GALERIA
 - CANAIS ELETROPARALO
 - ASPERSORES - FONTES
 - POSTE - 18m
 - POSTE - 4,5m
 - POSTE - 10,5m
 - POSTE ANTIGO RELOCADO - 6m
 - POSTE ANTIGO RELOCADO - 9m
 - (E) INDICAÇÃO DE ESCADA - VER DETALHE FOLHA DC-RU-AN-02-SU-025
 - LIXEIRAS - 39 conjuntos - VER DETALHE FOLHA DC-RU-AN-02-SU-184
 - BANCO
 - CADEIRAS LOCÁVEIS - SUPORTE COM 43 UNIDADES
 - MESA COM 04 BANCOS - 80 UNIDADES

NOTAS:

- PARA MAIS INFORMAÇÕES SOBRE OS BANCOS, VER FOLHA: DC-RU-AN-02-SU-168/181
- PARA MAIS INFORMAÇÕES SOBRE OS PARQUEIOS, VER FOLHA: DC-RU-AN-02-SU-01, 013/019-042, 047

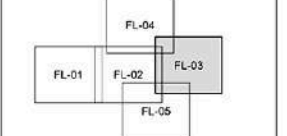

PROJETO	PROJ. URBANISMO	DATA	12/07/2019
PROJETADE	ARQ.	PROJ. URBANISMO	DATA

DESENHOS DE REFERÊNCIA

DOCUMENTOS EXTERNOS DE REFERÊNCIA

DESENHO Nº
 R|U|A|N|0|2|5|U|1|5|4|A
 SUBSTITUÍDO POR Nº
 SUBSTITUÍDO Nº
 CÍBIA

REQUALIFICAÇÃO E REURBANIZAÇÃO DO VALE DO ANHANGABAU E ENTORNO

TÍTULO
 PROJ. EXEC. DE MOBILIÁRIO URBANO -

FOLHA 03/05


ESCALA 1:250

CONSÓRCIO CENTRAL

DESENHO Nº	DC-RU-AN-02-SU-184	CREA	98197/2014-SP
RESPONSÁVEL TÉCNICO	DIRNEIRO JOSÉ KALL ASSAD		
VISTO			
PROJETA	R.F.C.	DATA	26/02/2020
REVISOR	R.F.C.	DATA	26/02/2020
COORDENADOR	DAJ	DATA	26/02/2020
APROVAÇÃO	A.H.F.	DATA	26/02/2020
LIBERAÇÃO	G.V.S.F.	DATA	26/02/2020

SP Obras
 CONSTRUINDO A SÃO PAULO DO FUTURO

APPROVAÇÃO FINAL	DATA
VERIFICAÇÃO	
LIBERAÇÃO	

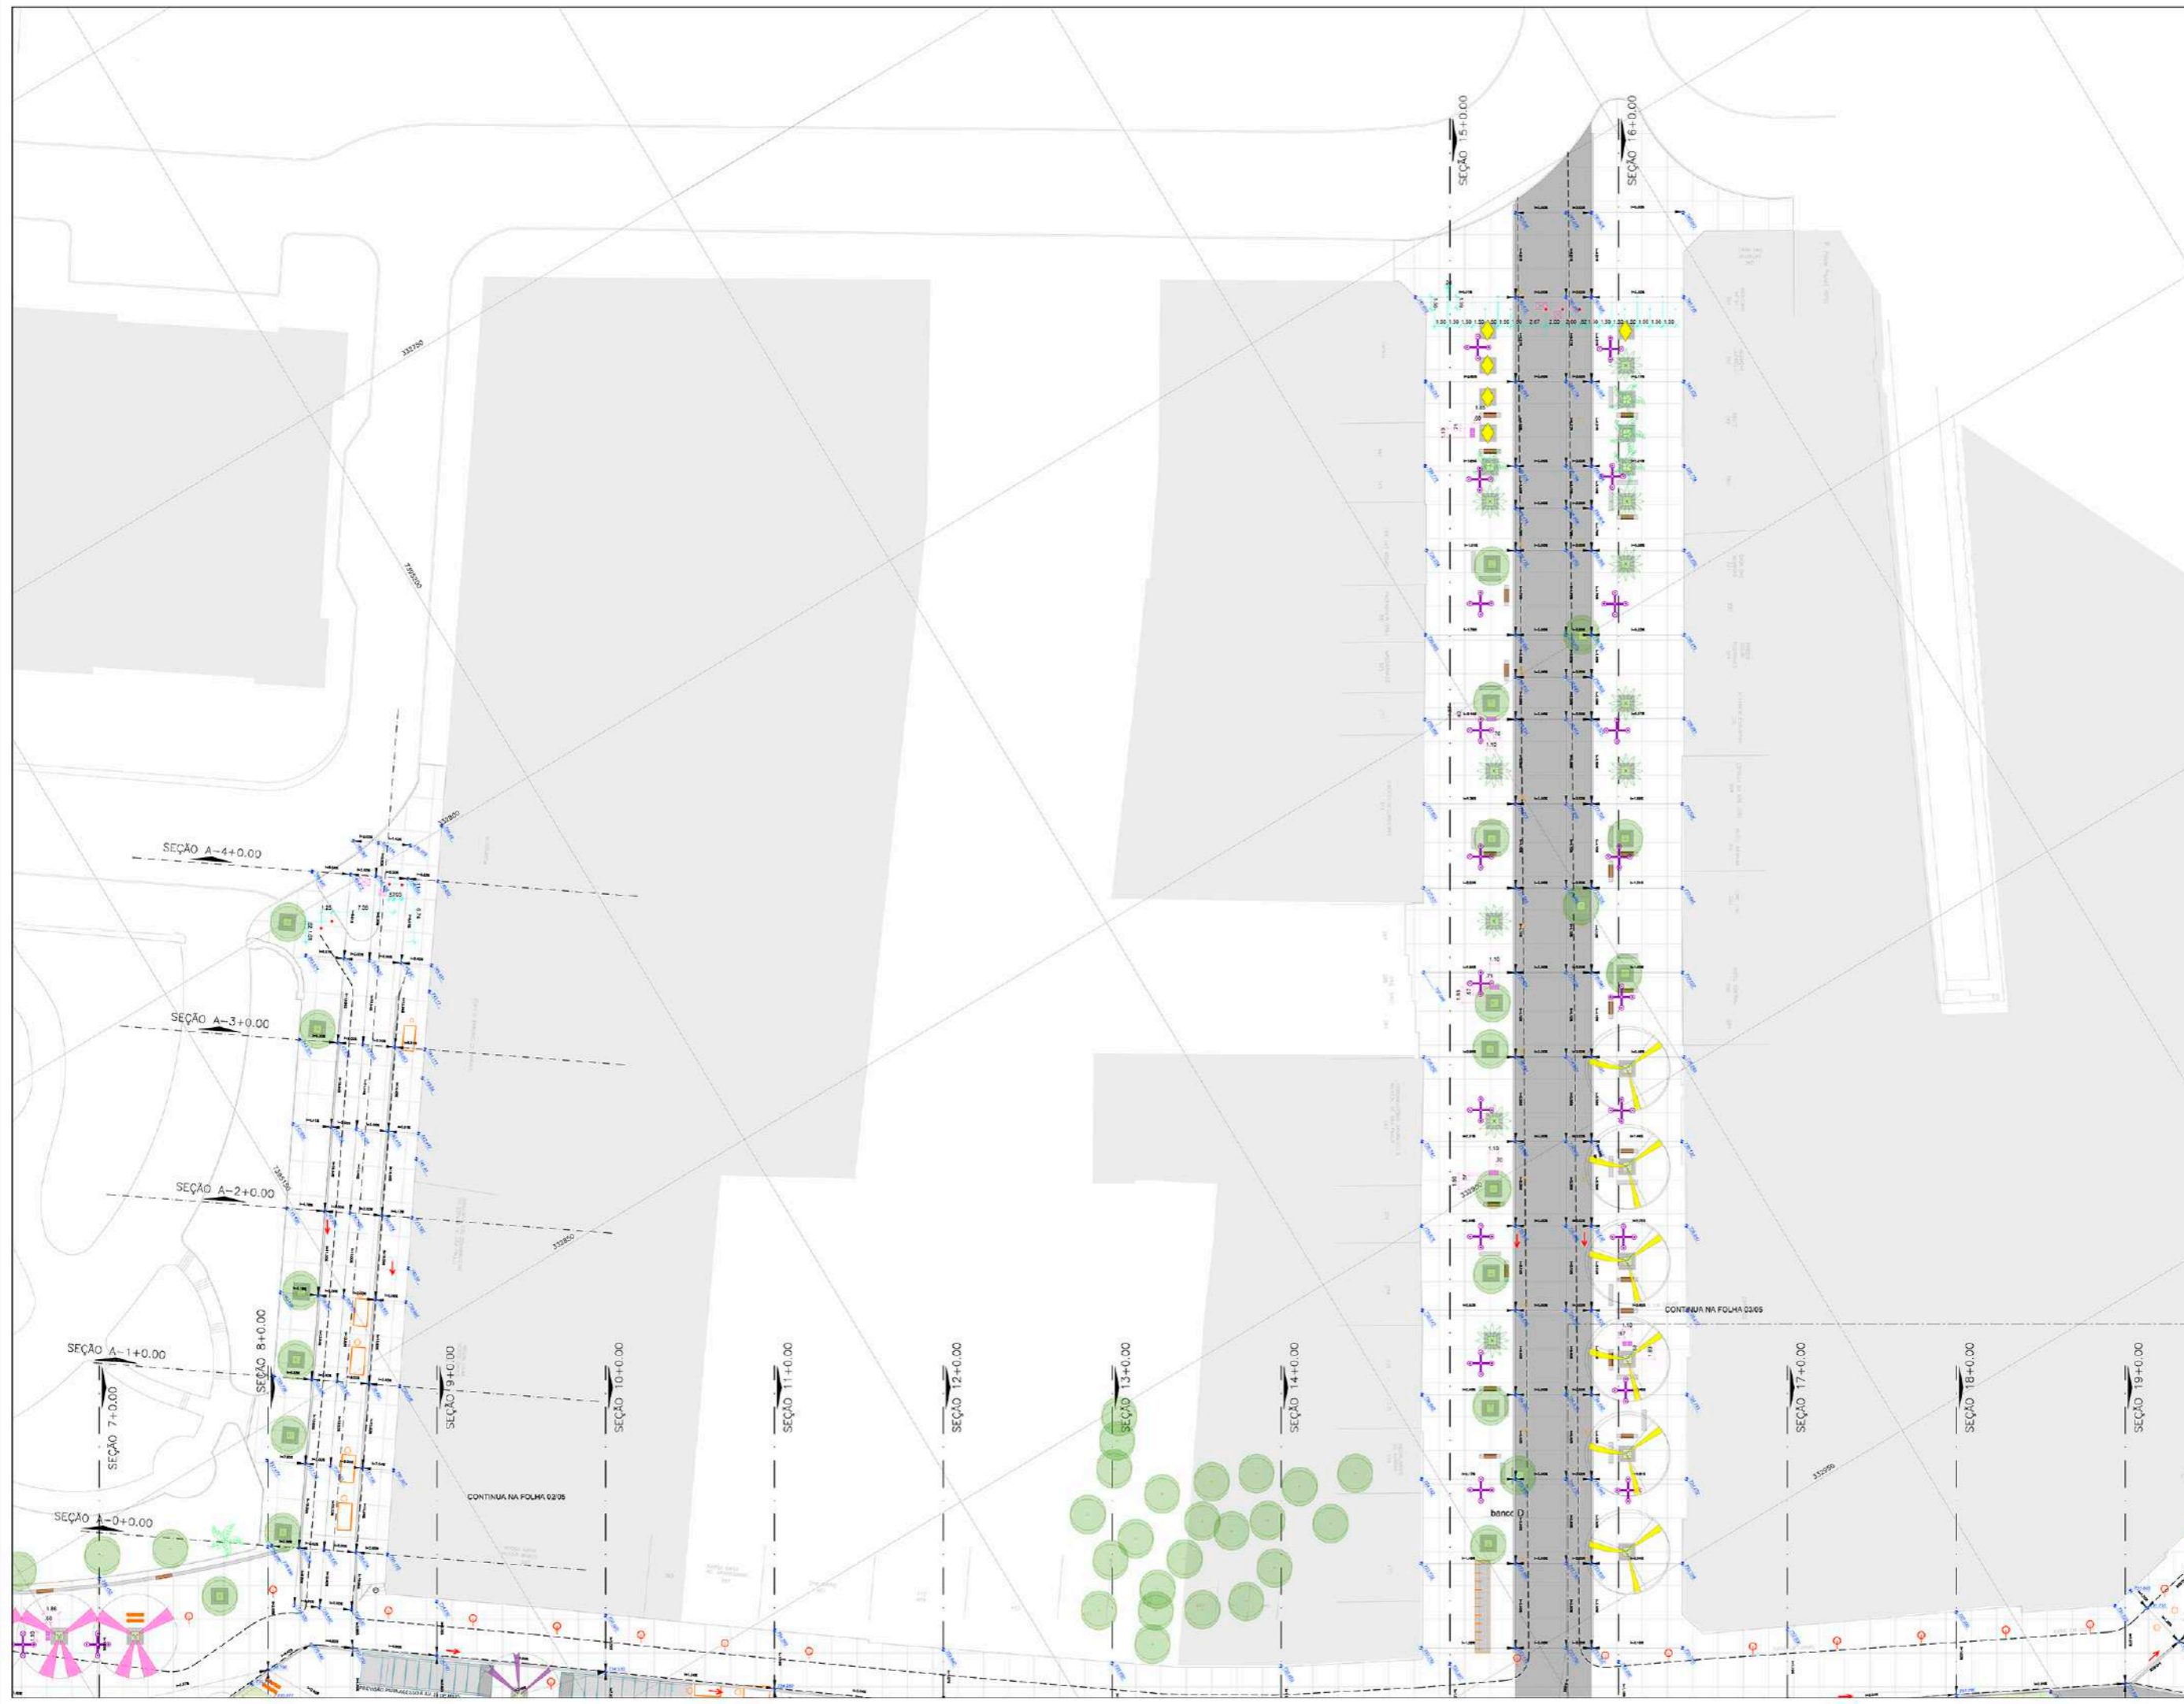

- LEGENDA**
- PROJEÇÃO DO TÚNEL
 - SISTEMA VIÁRIO PROJETADO
 - 737.000 COTA DO GREGO PROJETADO
 - ORNALETA
 - PISO 30x30 PAVIMENTADO DE CONCRETO - TOM CIMA CLARO
 - PISO 30x30 PAVIMENTADO DE CONCRETO - TOM CIMA ESCURO
 - PISO DE CONCRETO 50x50
 - PISO EM PNEU RECICLADO
 - GRAMA
 - PAVCO - PREVISÃO DE ESPAÇO
 - BALIZADOR SEMIAUTOMÁTICO COM FORNECIMENTO DE ÁGUA E ENERGIA
 - BALIZADOR HIERÁRQUICO
 - BALIZADORES FIXOS - FILARETES
 - BALIZADORES FIXOS - ESTRELA
 - PREVISÃO SANITÁRIOS ITINERANTES
 - PARQUELO COM PISO EM PARALELEPÍPEDO (VER FOLHA DC-RU-AN-02-SU-042)
 - COLA PARA ÁRVORES COM BORDA EM PARALELEPÍPEDO - 150x40 (VER FOLHA DC-RU-AN-02-SU-037)
 - ÁRVORES EXISTENTES
 - FLUXO PARA VENTILAÇÃO DOS ARMAZOS DA GALERIA
 - ALÇAVÃO DE ACESSO À GALERIA
 - CAIXAS ELETROPAINEL
 - ASPIRADORES - FONTES
 - POSTE - 18m
 - POSTE - 4,5m
 - POSTE - 10,5m
 - POSTE ANTIGO RELOCADO - 6m
 - POSTE ANTIGO RELOCADO - 9m
 - INDICAÇÃO DE ESCADA - VER DETALHE FOLHA DC-RU-AN-02-SU-025
 - LIXEIRAS - 39 conjuntos - VER DETALHE FOLHA DC-RU-AN-02-SU-184
 - BANCO
 - CADERNAS LOCÁVEIS - SUPORTE COM 43 UNIDADES
 - MESA COM 04 BANCOS - 80 UNIDADES

NOTAS:

- = PARA MAIS INFORMAÇÕES SOBRE OS BANCOS, VER FOLHA: DC-RU-AN-02-SU-168/184
- = PARA MAIS INFORMAÇÕES SOBRE OS PARQUELOS, VER FOLHA: DC-RU-AN-02-SU-037

REVISÃO		DATA	FEITO POR	CHAMADO
1	ELABORAÇÃO	12/02/2020
2	REVISÃO	28/02/2020

DESENHOS DE REFERÊNCIA

DOCUMENTOS EXTERNOS DE REFERÊNCIA

DESENHO Nº
 R|U|A|N|0|2|5|U|1|5|A

SUBSTITUÍDO POR Nº

SUBSTITUÍDO Nº

CÓDIGO

REQUALIFICAÇÃO E REURBANIZAÇÃO DO VALE DO ANHANGABAU E ENTORNO

TÍTULO

PROJ. EXEC. DE MOBILIÁRIO URBANO -

FOLHA 04/05


ESCALA 1:250



DESENHO Nº		CREA
DE-RU-AN-02-SU-168/184		
RESPONSÁVEL TÉCNICO		DATA
SERGIO JOSÉ KALL ASSIS		
VISTO		
PROJETA	R.F.C.	26/02/2020
REVISOR	R.F.C.	26/02/2020
APROVADOR	DAU	26/02/2020
APROVAÇÃO	A.H.F.	26/02/2020
EMISSÃO	G.V.S.F.	26/02/2020




APPROVAÇÃO FINAL	DATA
VERIFICAÇÃO	
EMISSÃO	
REVISÃO	

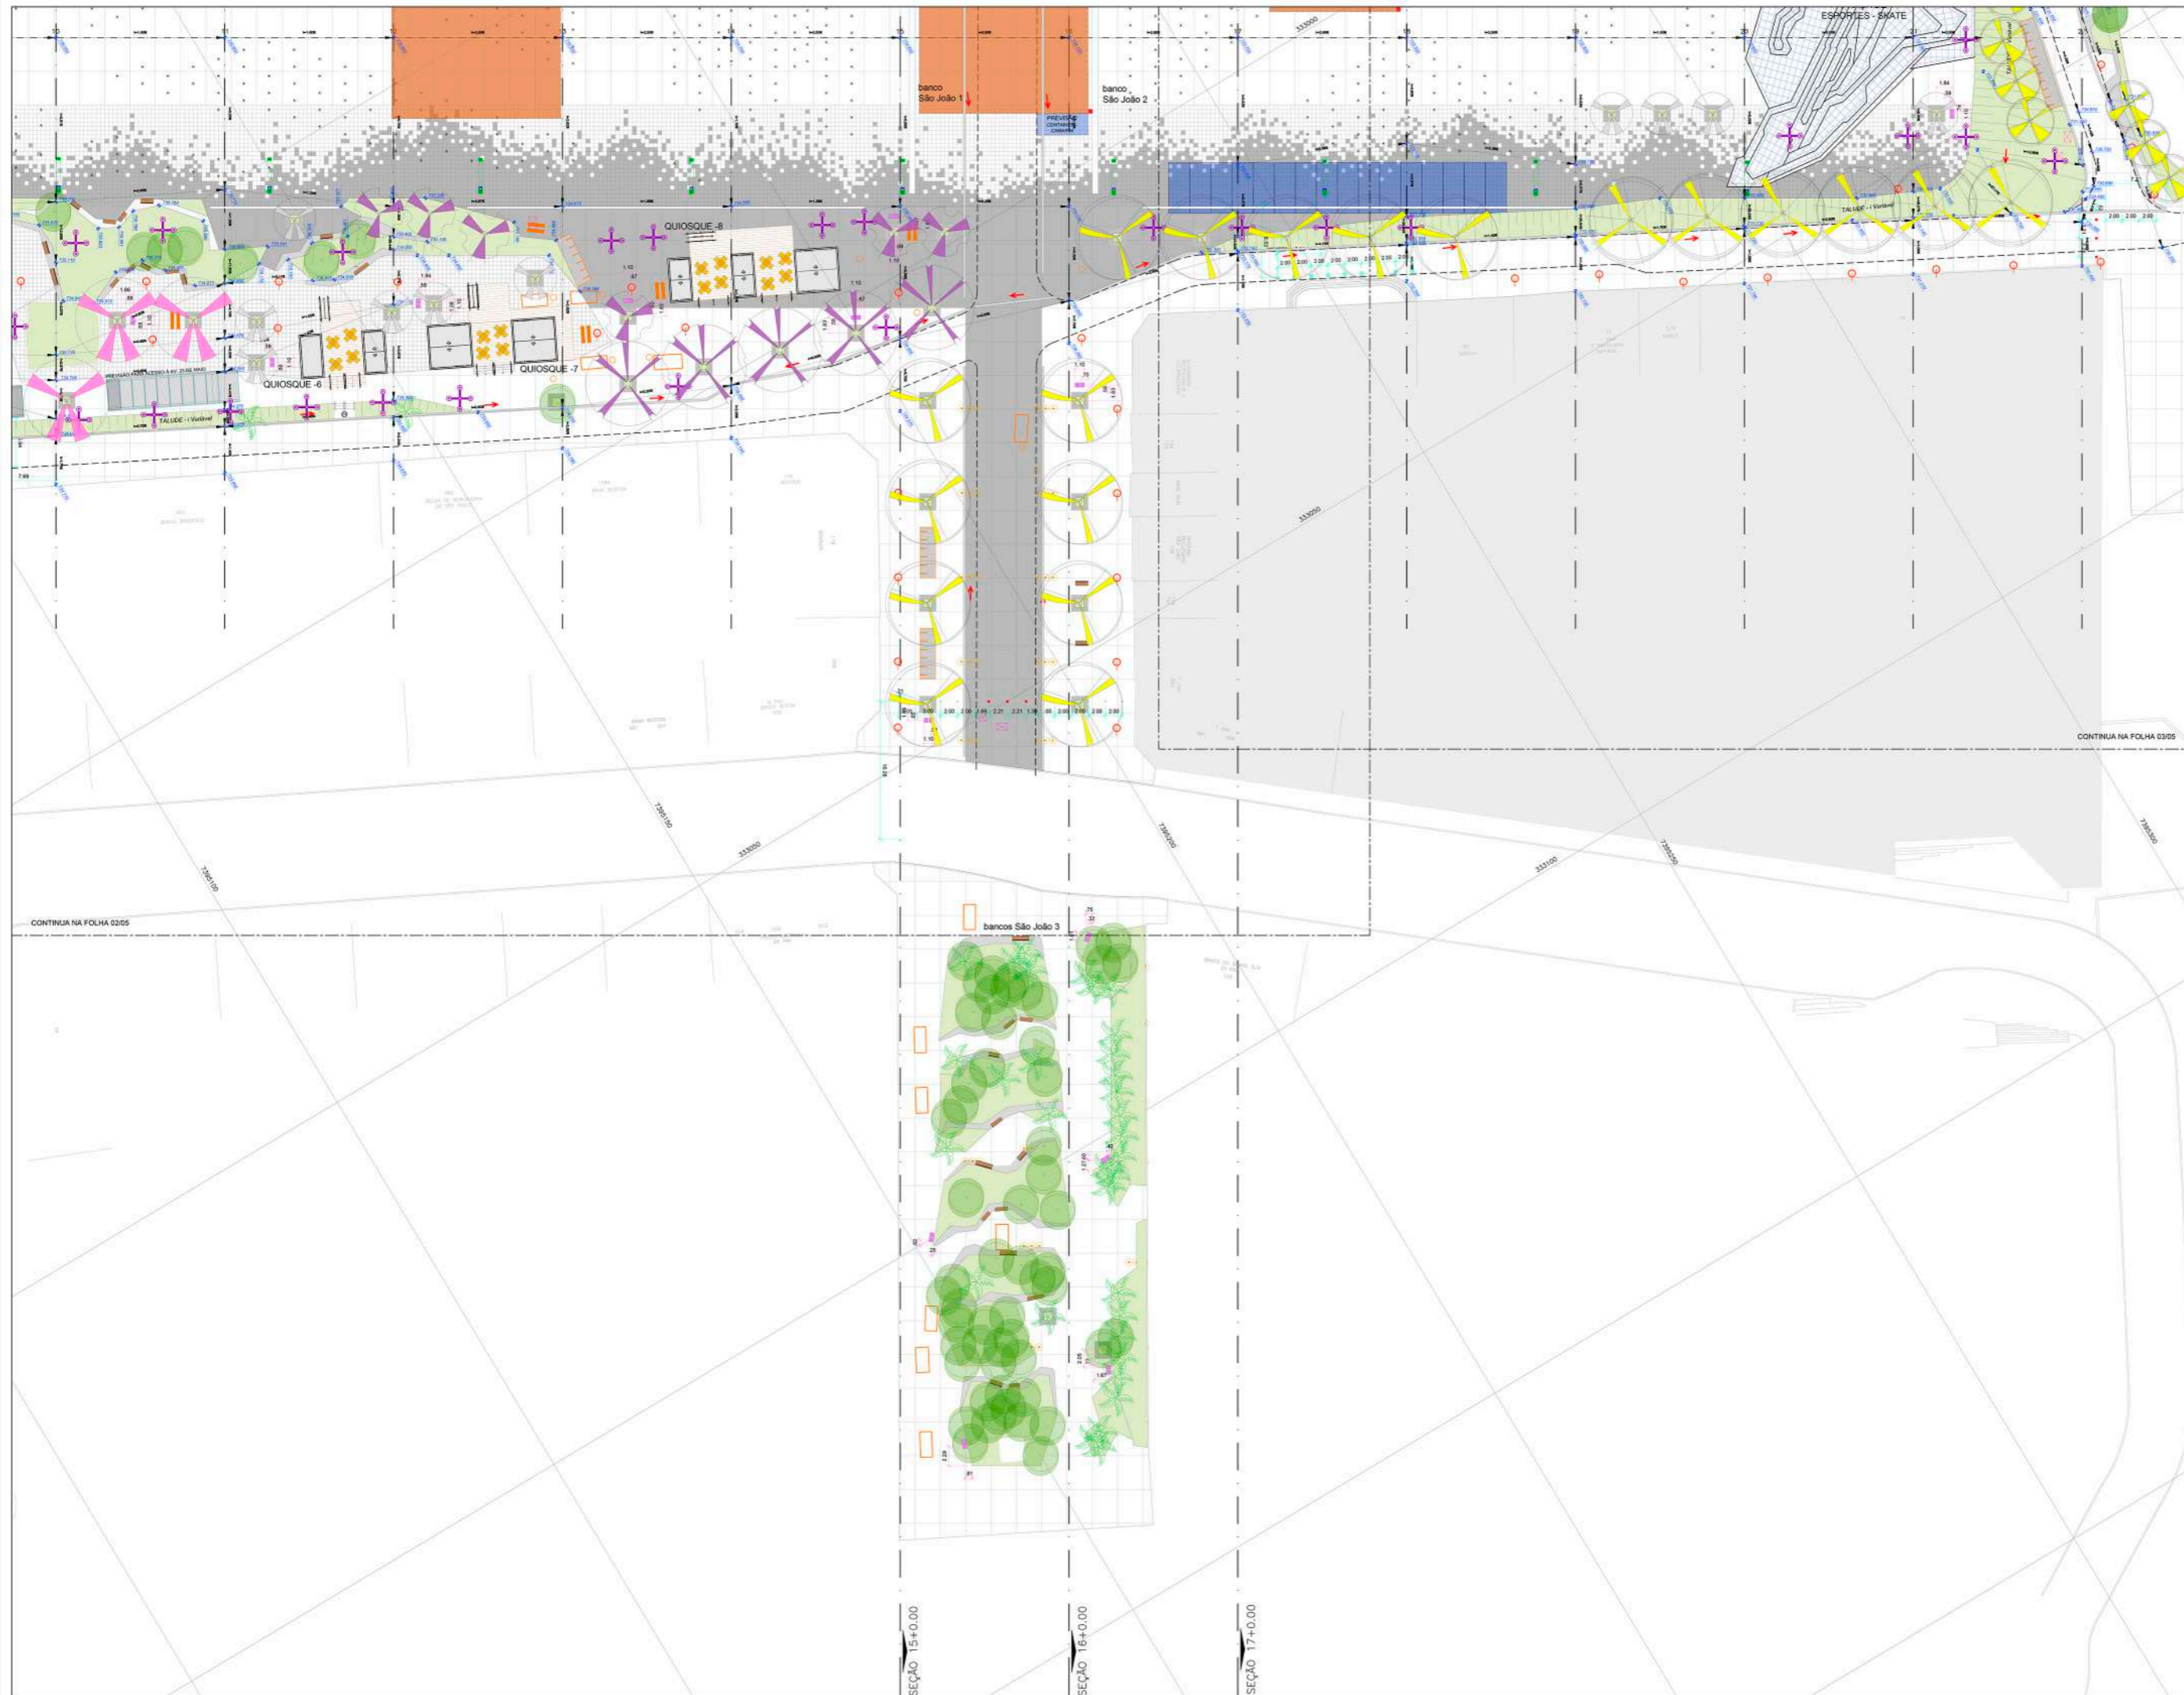

- LEGENDA**
- PROJEÇÃO DO TÚNEL
 - SISTEMA VÁZIO PROJETADO
 - 737.000 COTA DO GRELDO PROJETADO
 - CANALETA
 - PISO 3X4 PAVIMENTADO DE CONCRETO - TOM CINZA CLARO
 - PISO 3X4 PAVIMENTADO DE CONCRETO - TOM CINZA ESCURO
 - PISO DE CONCRETO 50/50
 - PISO EM PNEU RECICLADO
 - GRAMA
 - PALCO - PREVISÃO DE ESPAÇO
 - BALIZADOR SEMIAUTOMÁTICO COM FORNECIMENTO DE ÁGUA E ENERGIA
 - BALIZADOR HIDRAULICO
 - BALIZADORES FIXOS - PILARETES
 - BALIZADORES FIXOS - ESFERA
 - PREVISÃO SANITÁRIOS ITINERANTES
 - PARAPUQUILHO COM PISO EM PARALELEPÍPEDO (VER FOLHA DE-RU-AN-02-SU-042)
 - COLA PARA ÁRVORES COM BORDA EM PARALELEPÍPEDO - 157x10x10 (VER FOLHA DE-RU-AN-02-SU-077)
 - ÁRVORES EXISTENTES
 - FLUXO PARA VENTILAÇÃO DOS ARMÁRIOS DA GALERIA
 - ALÇAPÃO DE ACESSO À GALERIA
 - CARAS ELETROPAINHO
 - ASPIRADORES - FONTES
 - POSTE - 18m
 - POSTE - 4,5m
 - POSTE - 10,5m
 - POSTE ANTIGO REALOCADO - 6m
 - POSTE ANTIGO REALOCADO - 6m
 - INDICAÇÃO DE ESCADA - VER DETALHE FOLHA DE-RU-AN-02-SU-025
 - LIXURAS - 39 conjuntos - VER DETALHE FOLHA DE-RU-AN-02-SU-184
 - BANCO
 - CADERAS LOCAVES - SUPORTE COM 43 UNIDADES
 - MESA COM 04 BANCOS - 60 UNIDADES

NOTAS:

- PARA MAIS INFORMAÇÕES SOBRE OS BANCOS, VER FOLHAS: DE-RU-AN-02-SU-155/154
- PARA MAIS INFORMAÇÕES SOBRE OS PARAPUQUILHOS, VER FOLHAS: DE-RU-AN-02-SU-071_01,36/019-043_047

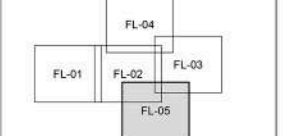

Nº	REVISÃO	DATA	DESENHADO	VERIFICADO	DATA	VERIF. SP	ORÇ. DATA
1		26/10/2020					
2		18/02/2021					

DESENHOS DE REFERÊNCIA

DOCUMENTOS EXTERNOS DE REFERÊNCIA

DESENHO Nº
R|U|A|N|0|2|5|U|1|5|6|A

SUBSTITUÍDO POR Nº

SUBSTITUÍDO Nº

OBRA

REQUALIFICAÇÃO E REURBANIZAÇÃO DO VALE DO ANHANGABAU E ENTORNO

TÍTULO
PROJ. EXEC. DE MOBILIÁRIO URBANO -

FOLHA 05/05

ESCALA 1:250



DESENHO Nº	DE-RU-AN-02-SU-184	RESPONSÁVEL TÉCNICO	CREA
		BERNARDO JOSÉ KALL ASSAO	0601173854-SP
VISTO		DATA	
PROJETO	R.F.C.	26/03/2020	
DESENHO	R.F.C.	26/03/2020	
VERIFICAÇÃO	D.A.D.	26/03/2020	
APROVAÇÃO	A.H.F.	26/03/2020	
LICENÇA	G.V.S.F.	26/03/2020	



ESTE DESENHO E PROPRIEDADE DA SP OBRAS. NÃO PERMITIR O REPRODUZIR SEM O APROVAÇÃO DA SP OBRAS.

APROVAÇÃO FINAL	DATA
VERIFICAÇÃO	
APROVAÇÃO	
LICENÇA	