




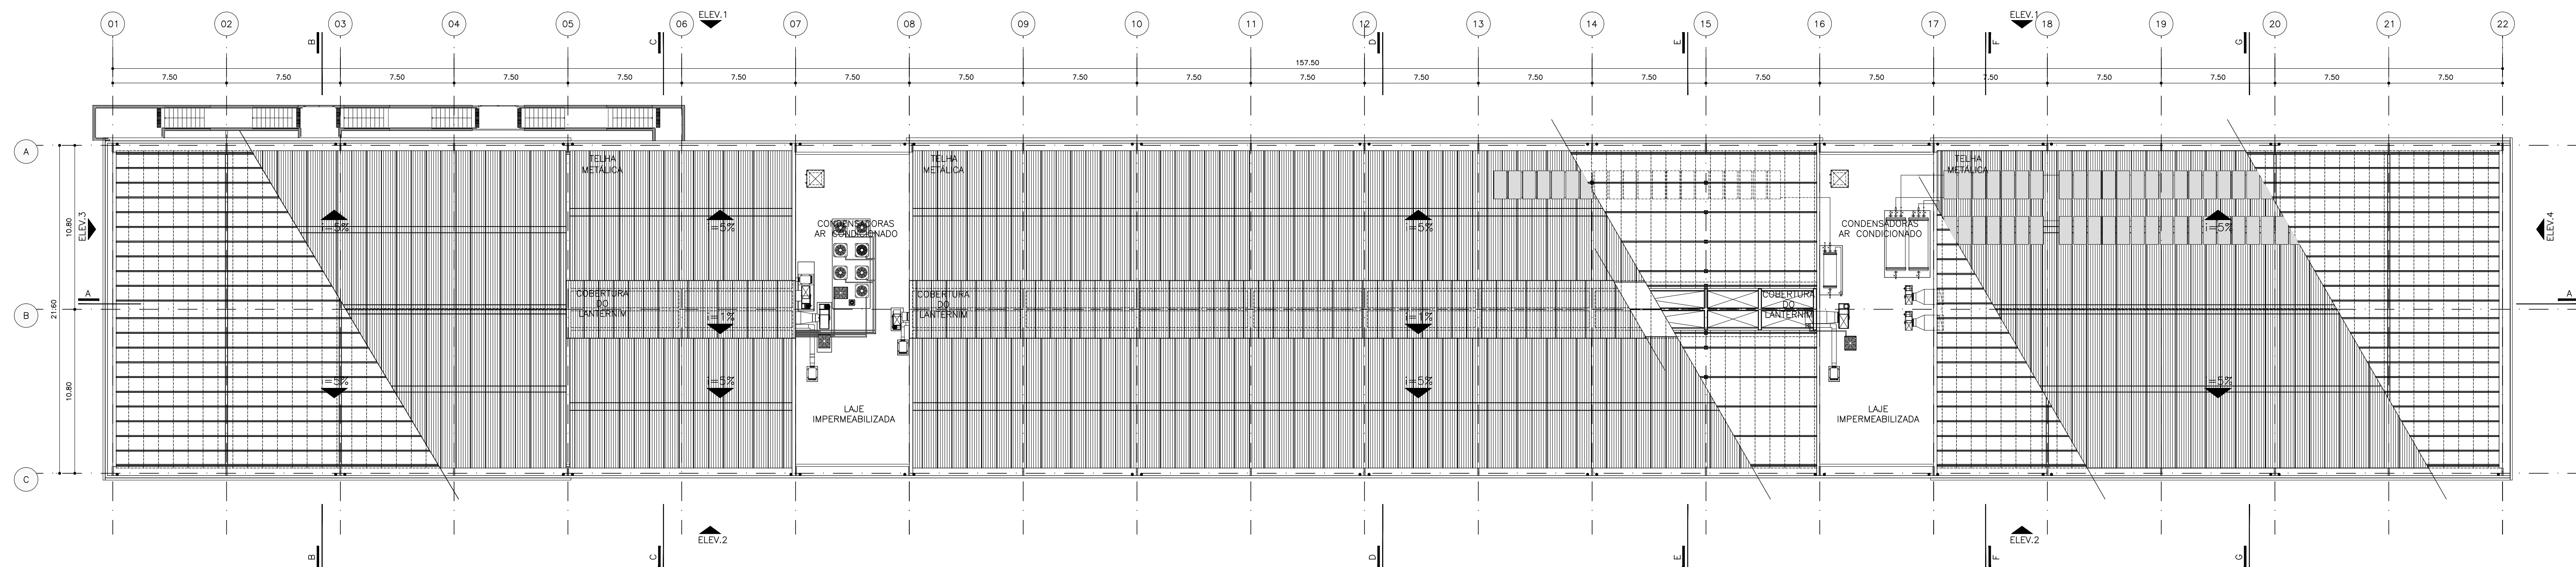


PLANTA PAVIMENTO COBERTURA | NÍVEL 111.90
ESC. 1:200

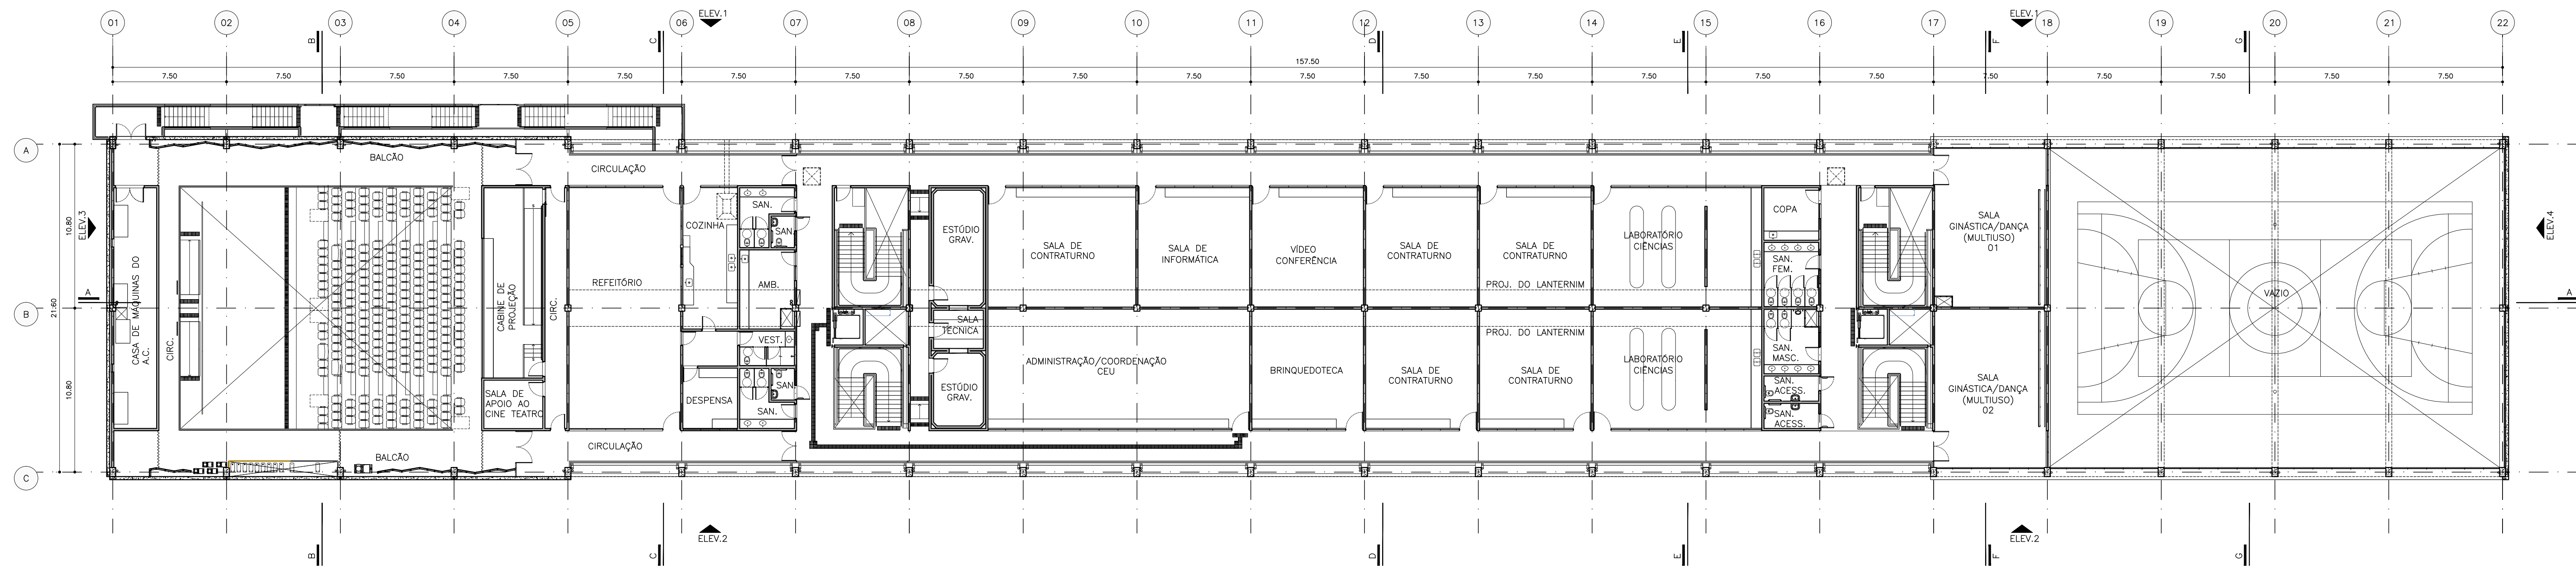

PLANTA SEGUNDO PAVIMENTO | NÍVEL 107.80
ESC. 1:200

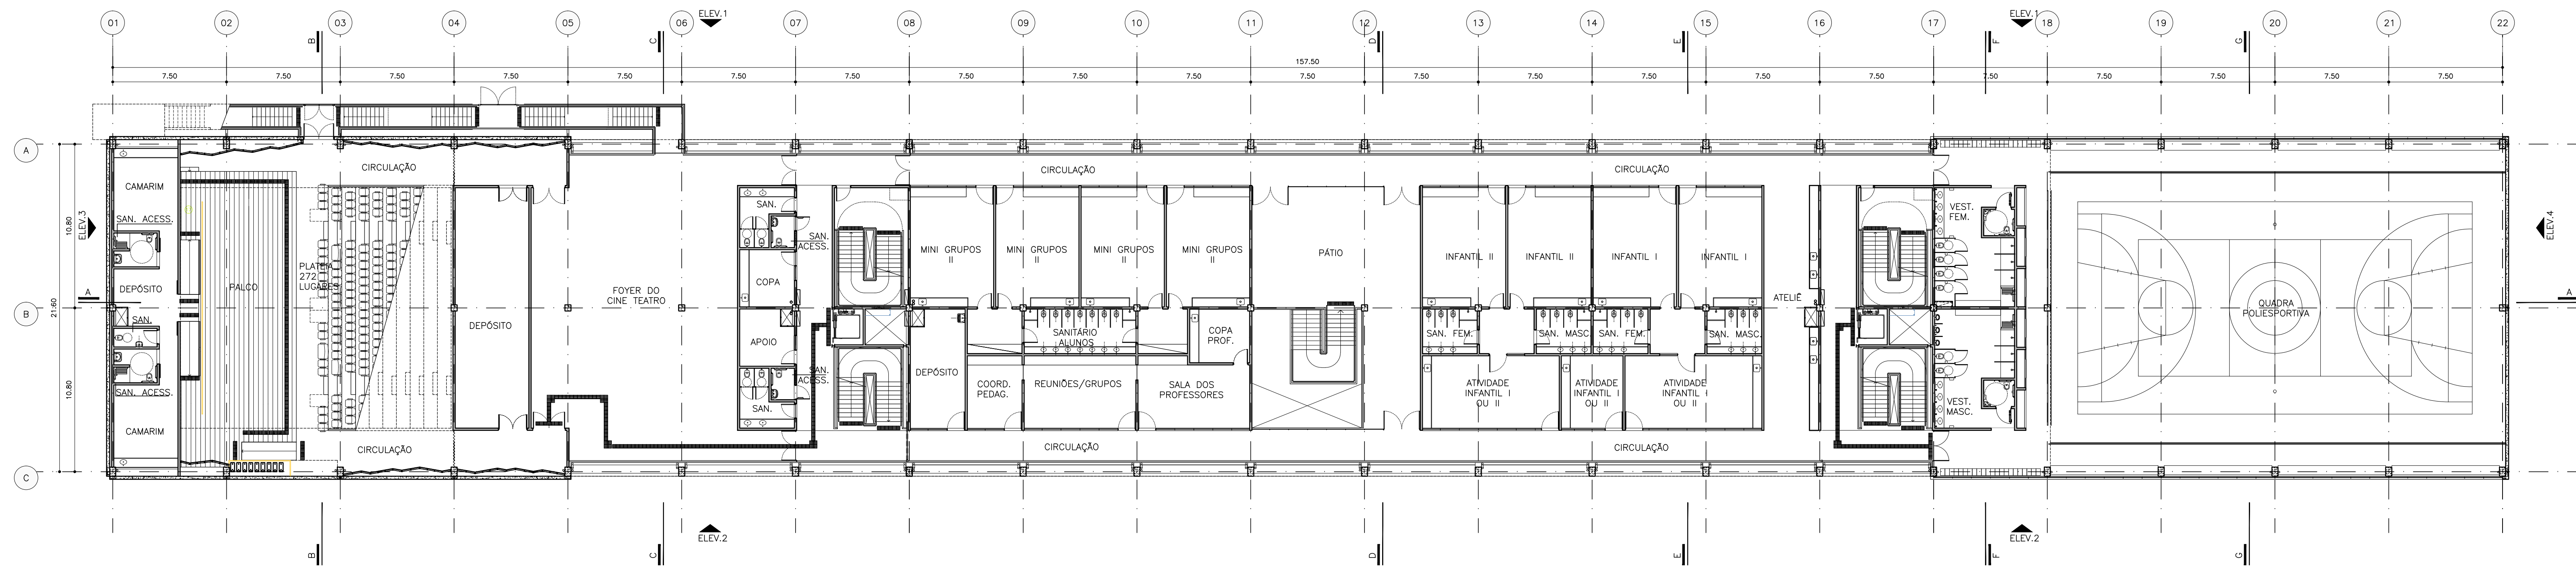


PLANTA PRIMEIRO PAVIMENTO | NÍVEL 104.30
ESC. 1:200

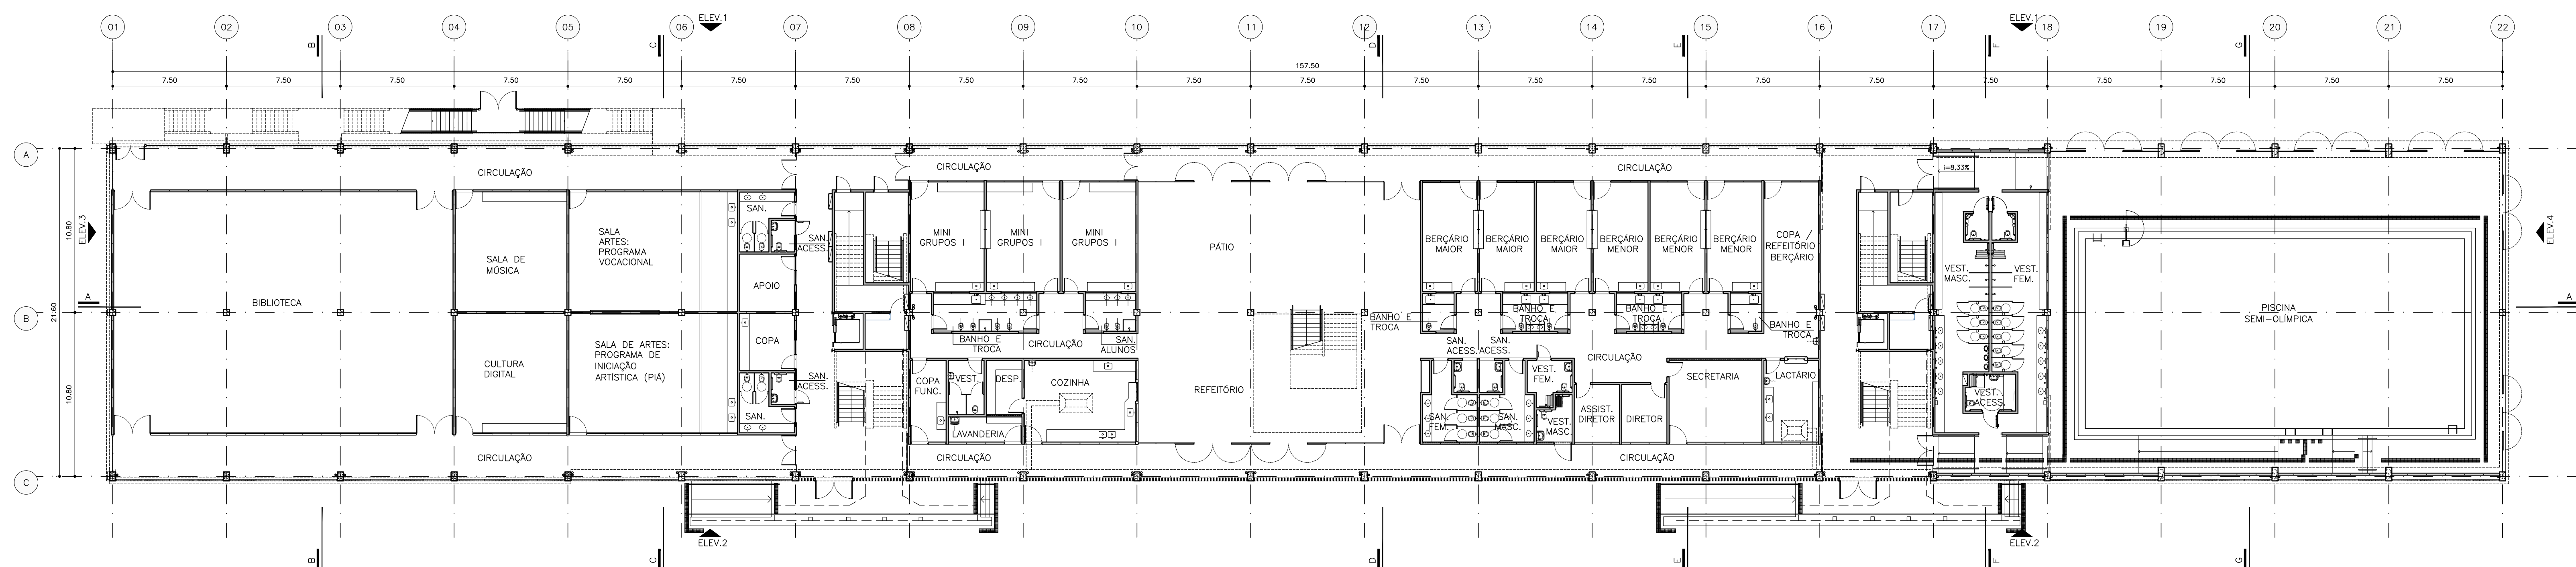

PLANTA TÉRREO | NÍVEL 100.80
ESC. 1:200

NOTAS
1. COTAR E DIMENSIONAR EM METROS, EXCETO QUANDO INDICADO.
2. VERIFICAR MEDIDAS IN LOCO.

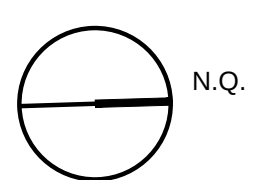

FONTES
LIVRAMENTO TEMPORÁRIO REALIZADO EM
OBRAS PARA TIPO DE PROVA DE
CONDIÇÃO DE USO DA TELA DE
RECEBER EM LACERDA DA SPURBANISMO

DESENHOS DE REFERÊNCIA
sao_miguel_estrutura.dwg
sao_miguel_estrutura.dwg
CEU07-ARQ-PE-005-008 AL e AE.dwg
DE-1988-14-TOL-00-TOPI-REV.dwg
PEDRO DE FRONTA PREDAI, REV01.dwg

DOCUMENTOS EXTERNOS DE REFERÊNCIA

DESENHO Nº
CEU07/5A/01Z

SUBSTITUÍDO POR Nº

SUBSTITUÍDO Nº

OBRA
**TERRITÓRIO CEU
CEU SÃO MIGUEL**

TÍTULO
PROJETO EXECUTIVO - ARQUITETURA

PLANTAS GERAIS

TÉRREO, 1º E 2º PAVIMENTOS E

COBERTURA

ESCALA 1:200

PROJETO DE ARQUITETURA
Renata Semini
CONSORCIO CONECTA

RESPONSÁVEL TÉCNICO
RENATA SEMINI
CAU
ABR-5

NOME/VISTO
RENATA SEMINI
DATA

PROJETO
CONSORCIO CONECTA
03/03/2015

DESENHO
**ANILSON ALMEIDA, ANA ATTAS,
BRUNO ROSSI, DENIS FERRI, JOSE P.
GOUVEIA, JULIA GOUVEIA, LUIZA ANDRADE,
MARCELO COSTA, MAURICIO NETEGARD**
03/03/2015

APPROVAÇÃO
JOSE PAULO GOUVEIA
03/03/2015

LIBERAÇÃO
RENATA SEMINI
03/03/2015



SÃO PAULO
DESENVOLVIMENTO URBANO

SPURBANISMO

ESTE DESENHO É PROPRIEDADE DA SPURBANISMO NÃO PODENDO SER REPRODUZIDO SEM
REVELADO NO TODO OU EM PARTE SEM SUA AUTORIZAÇÃO.

APPROVAÇÃO FINAL
LIBERAÇÃO

DATA