



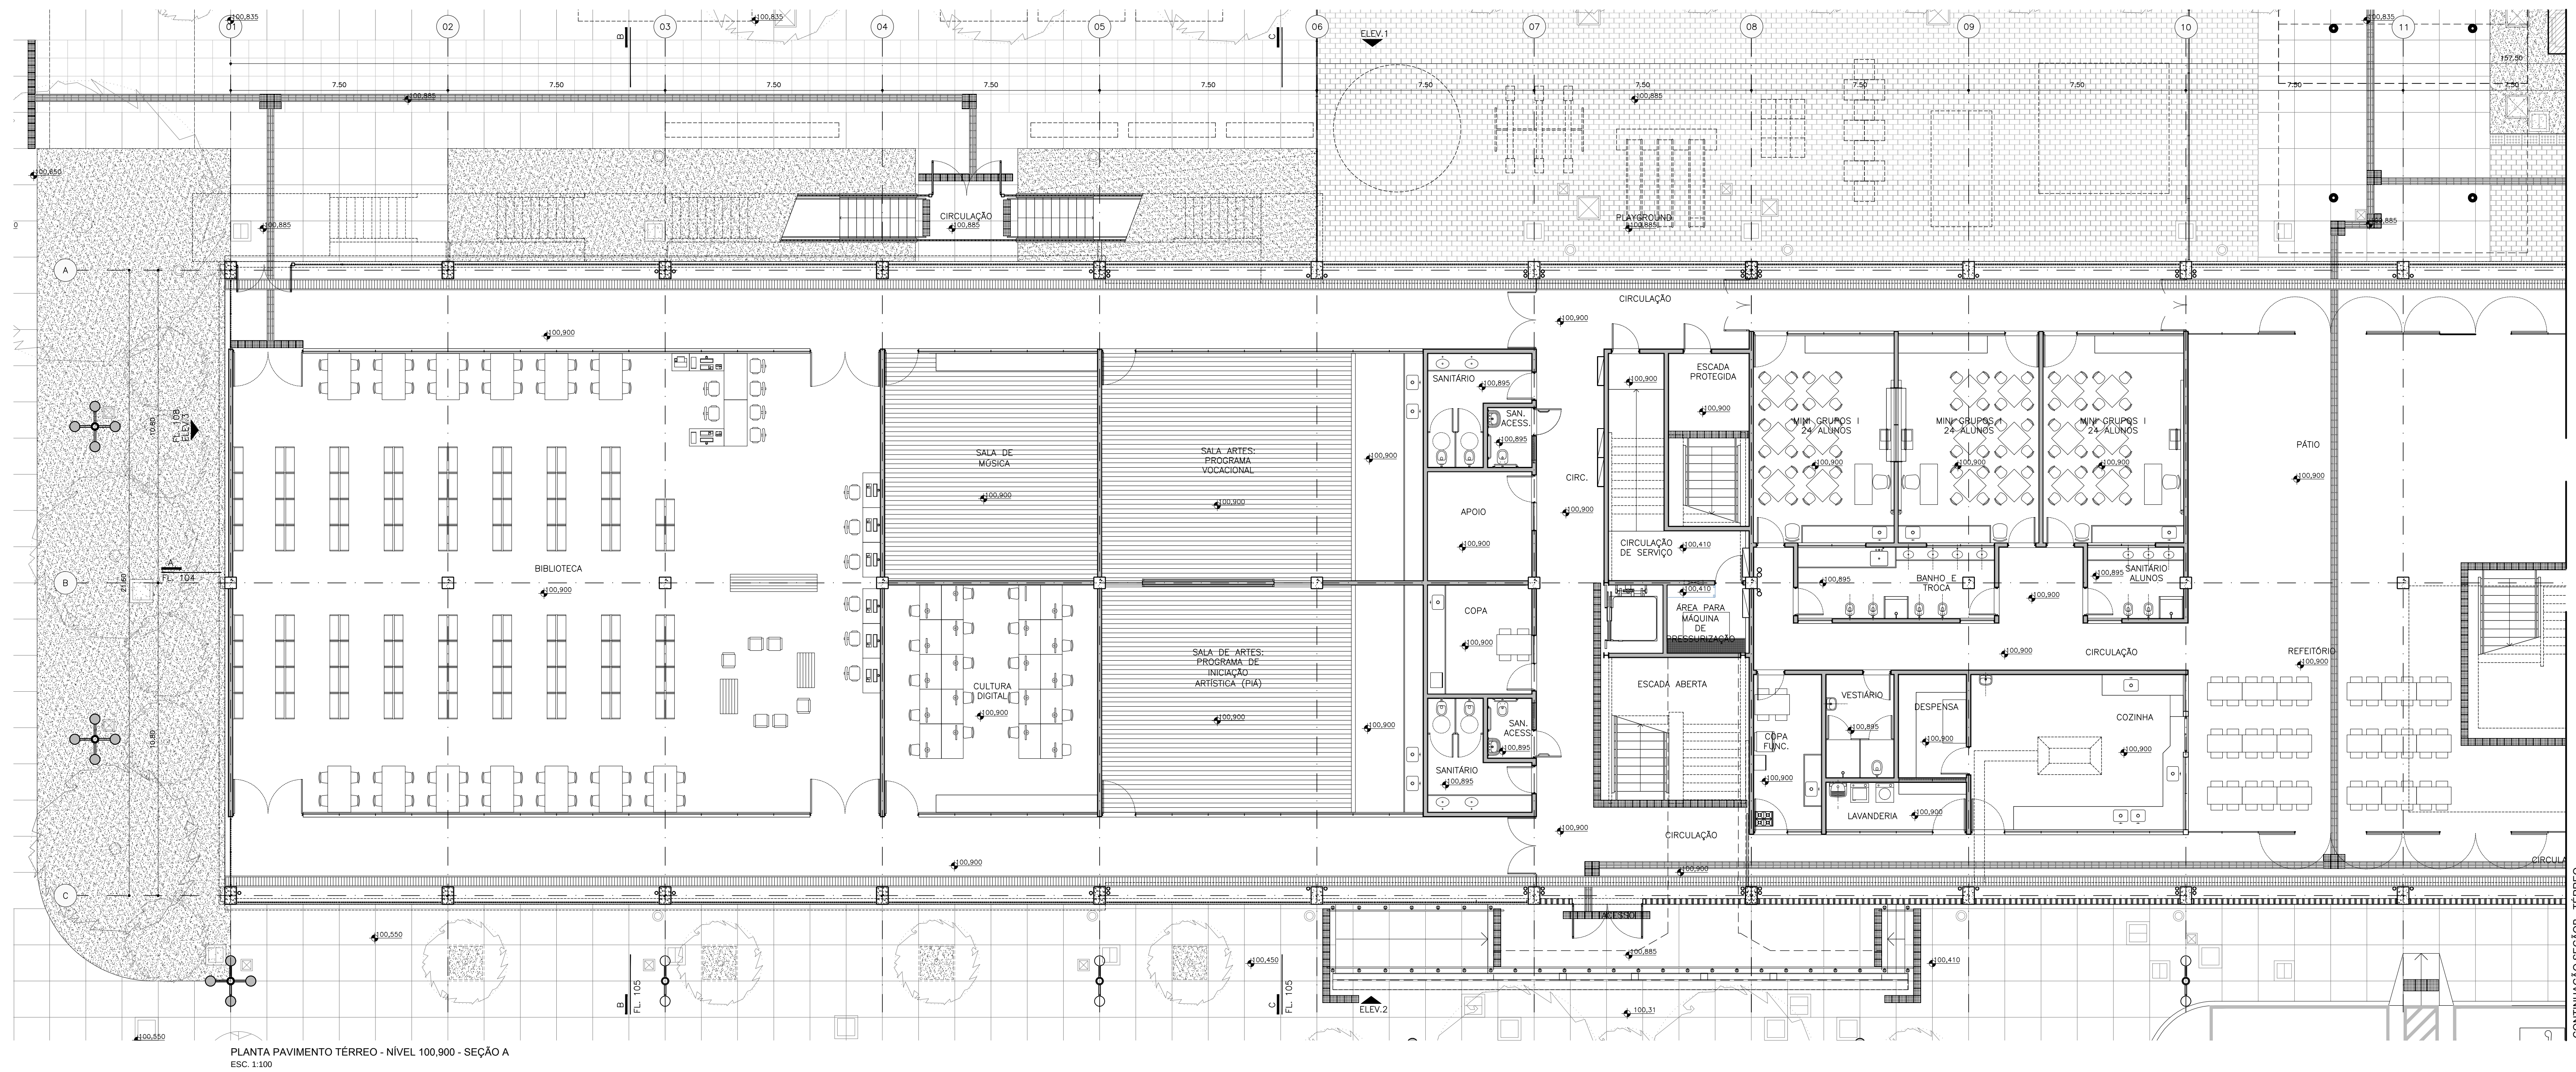

PLANTA PAVIMENTO TÉRREO - NÍVEL 100.900 - SEÇÃO A
ESC. 1:100

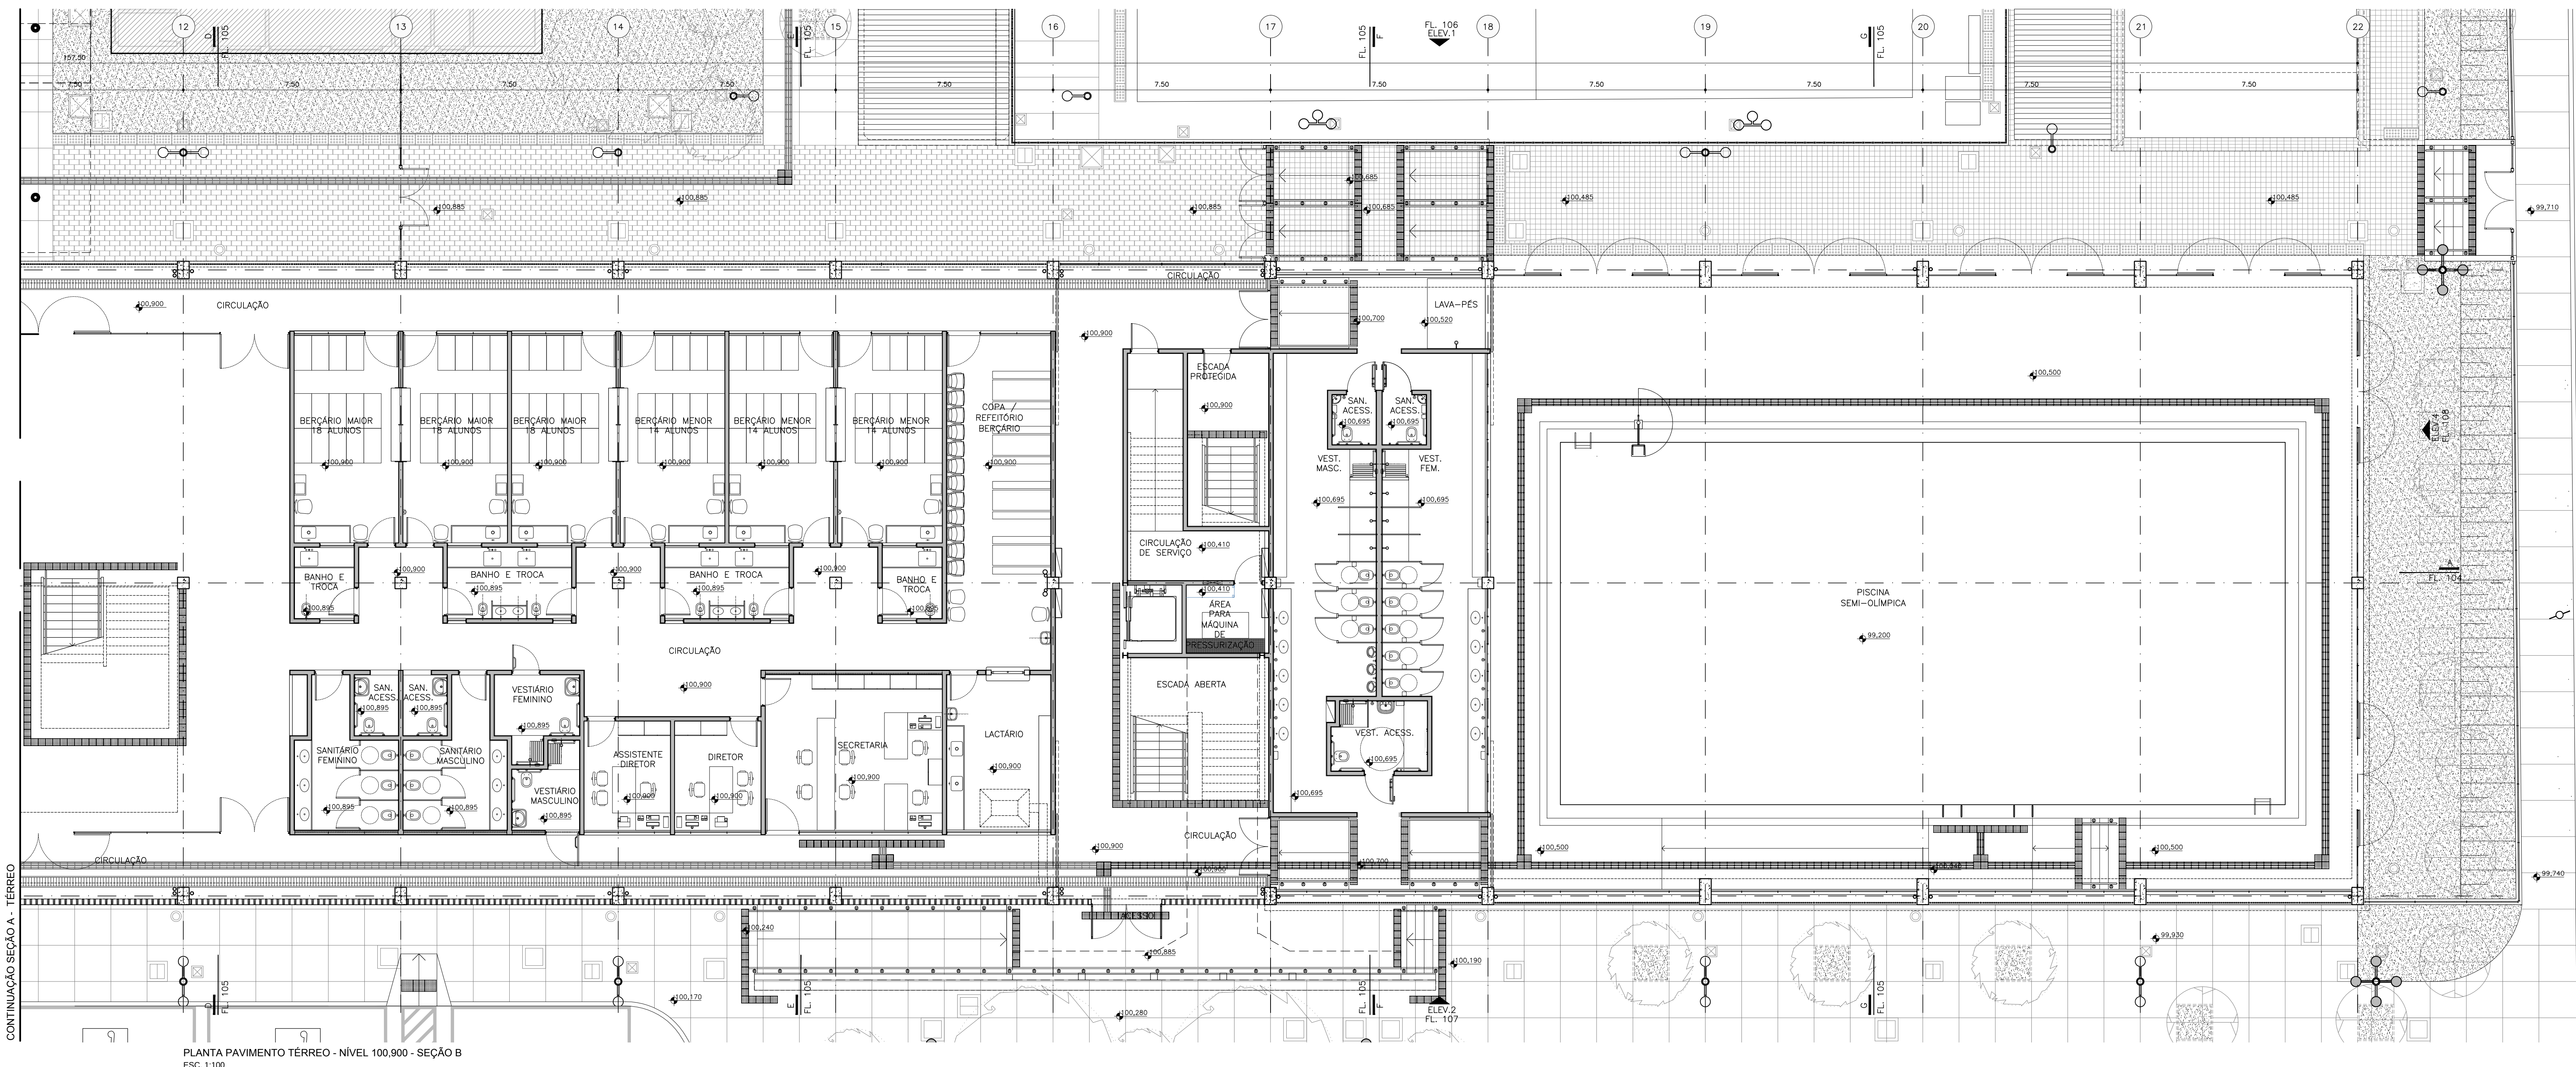

PLANTA PAVIMENTO TÉRREO - NÍVEL 100.900 - SEÇÃO B
ESC. 1:100

N.O.		FONTE	
		LEVANTAMENTO TOPOGRÁFICO REALIZADO EM	
		TERRENO PELA TIPOLOGIA PROJETADA DO	
		CONDOMÍNIO, ANEXO DE 1000 M ² DE	
		RECEBIDO EM 10/03/2015 DA SPURBANISMO	
REVISÃO	VERSO PROJETO	DATA	VERSO EMPR.
DESENHOS DE REFERÊNCIA			
san_miguel_edificios.dwg			
san_miguel_estrutura.dwg			
CEU07-ARQ-PB-005-008 AL e AE.dwg			
DE-1008-14-TOL-00 TOP-10V.dwg			
PEDRO DE FRONTAL PREDIAL REV01.dwg			
DOCUMENTOS EXTERNOS DE REFERÊNCIA			

DESENHO Nº
CEU07/5A/013Z
SUBSTITUÍDO POR Nº
SUBSTITUÍDO Nº
OBRA
TERRITÓRIO CEU
CEU SÃO MIGUEL
TÍTULO
**PROJETO EXECUTIVO - ARQUITETURA
LAYOUT
NÍVEL 100.90 - TÉRREO**

ESCALA
PROJETO DE ARQUITETURA
1:100
CONDOMÍNIO CONECTA
CONDOMÍNIO CONECTA

RESPONSÁVEL TÉCNICO	CAU
RENATA SEMI	ABR-5
NOME/VERSO	DATA
PROJETO	CONDOMÍNIO CONECTA
VERSO	CONDOMÍNIO CONECTA
DESENHO	CONDOMÍNIO CONECTA
VERIFICAÇÃO	CONDOMÍNIO CONECTA
APPROVAÇÃO	CONDOMÍNIO CONECTA
LIBERAÇÃO	CONDOMÍNIO CONECTA



SPURBANISMO

APPROVAÇÃO FINAL		DATA
VERIFICAÇÃO		
APPROVAÇÃO		
LIBERAÇÃO		