




PLANTA NÍVEL 109.40  
ESCALA 1: 250

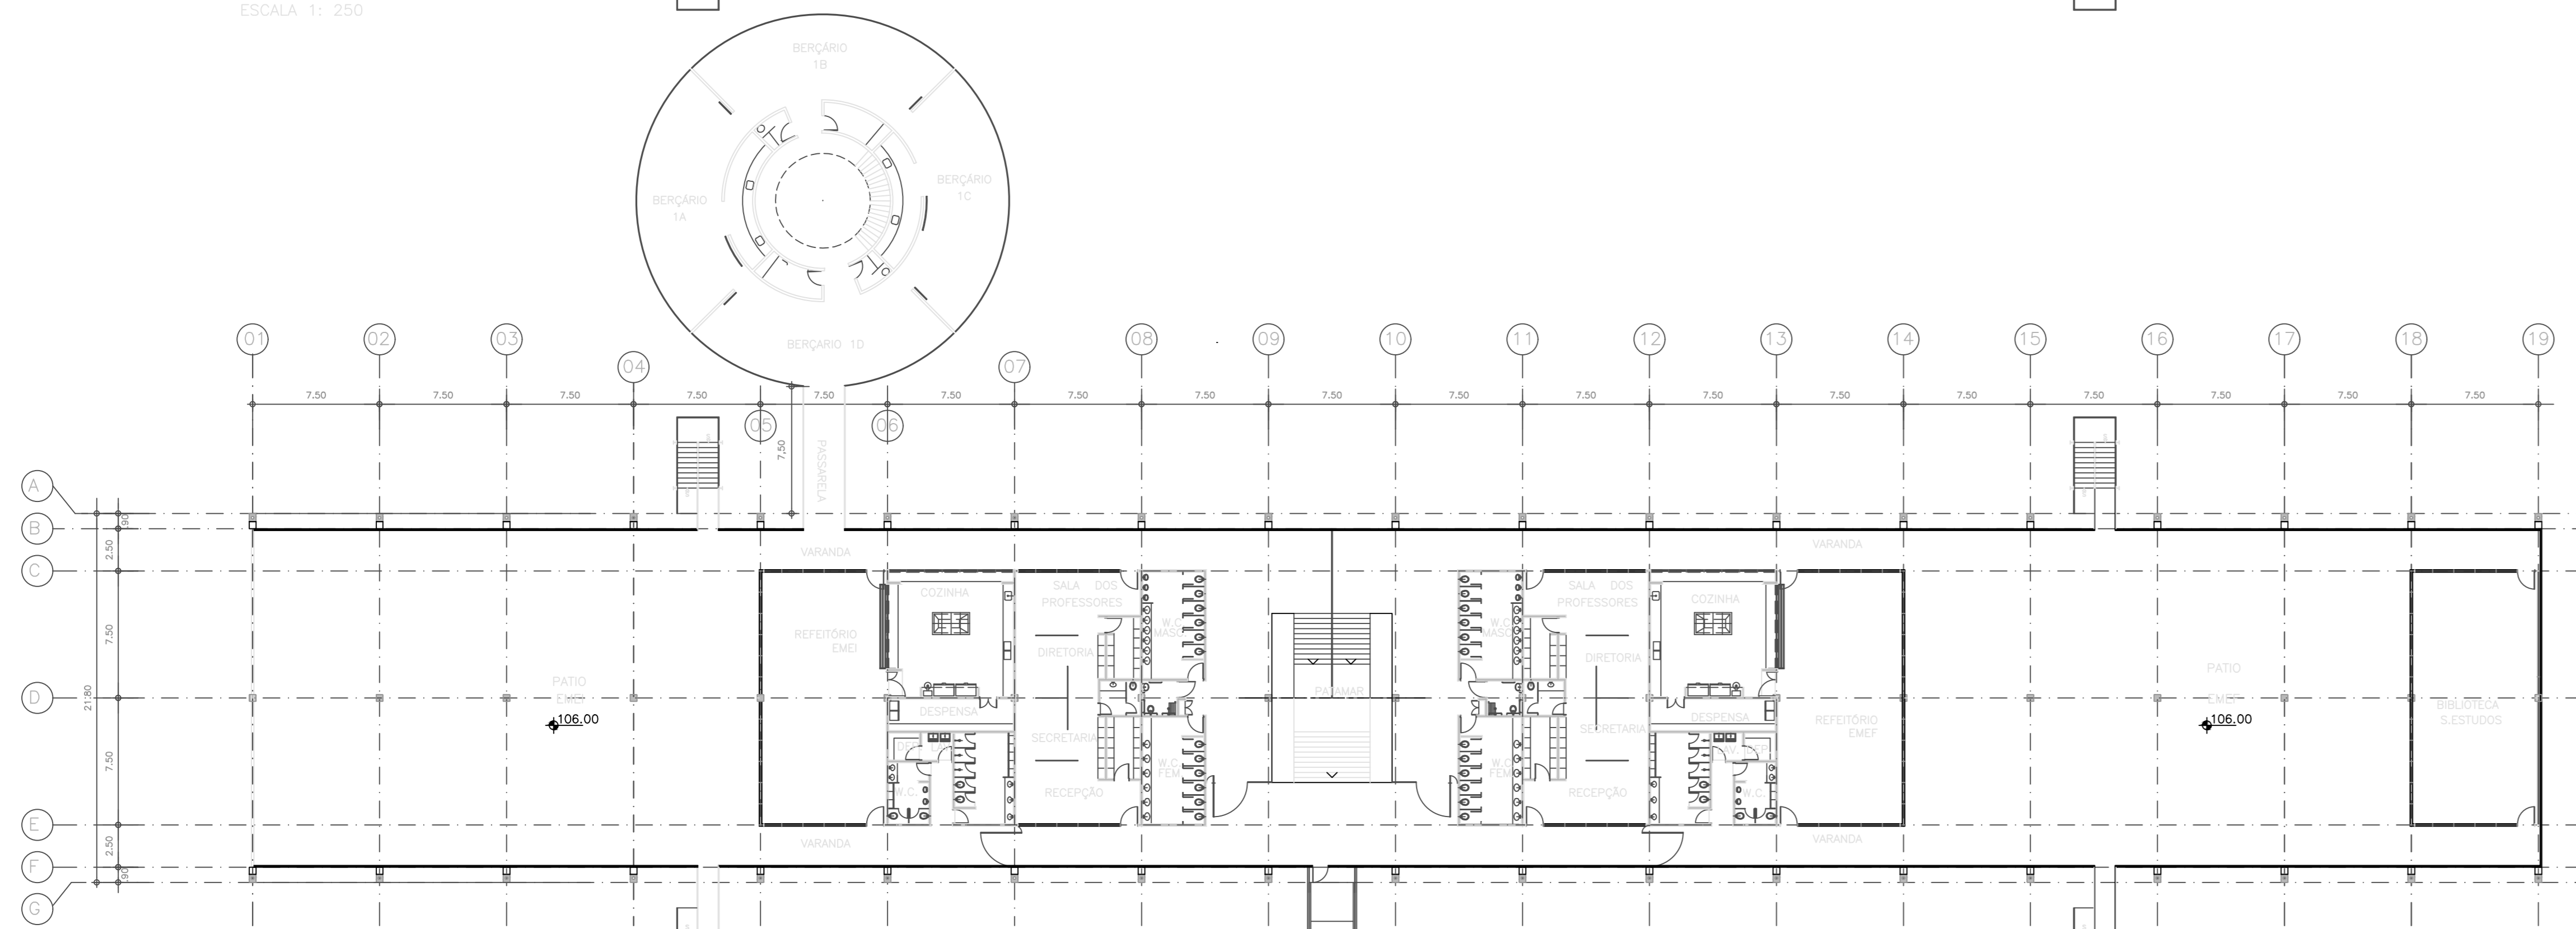


PLANTA NÍVEL +106.00  
ESCALA 1: 250

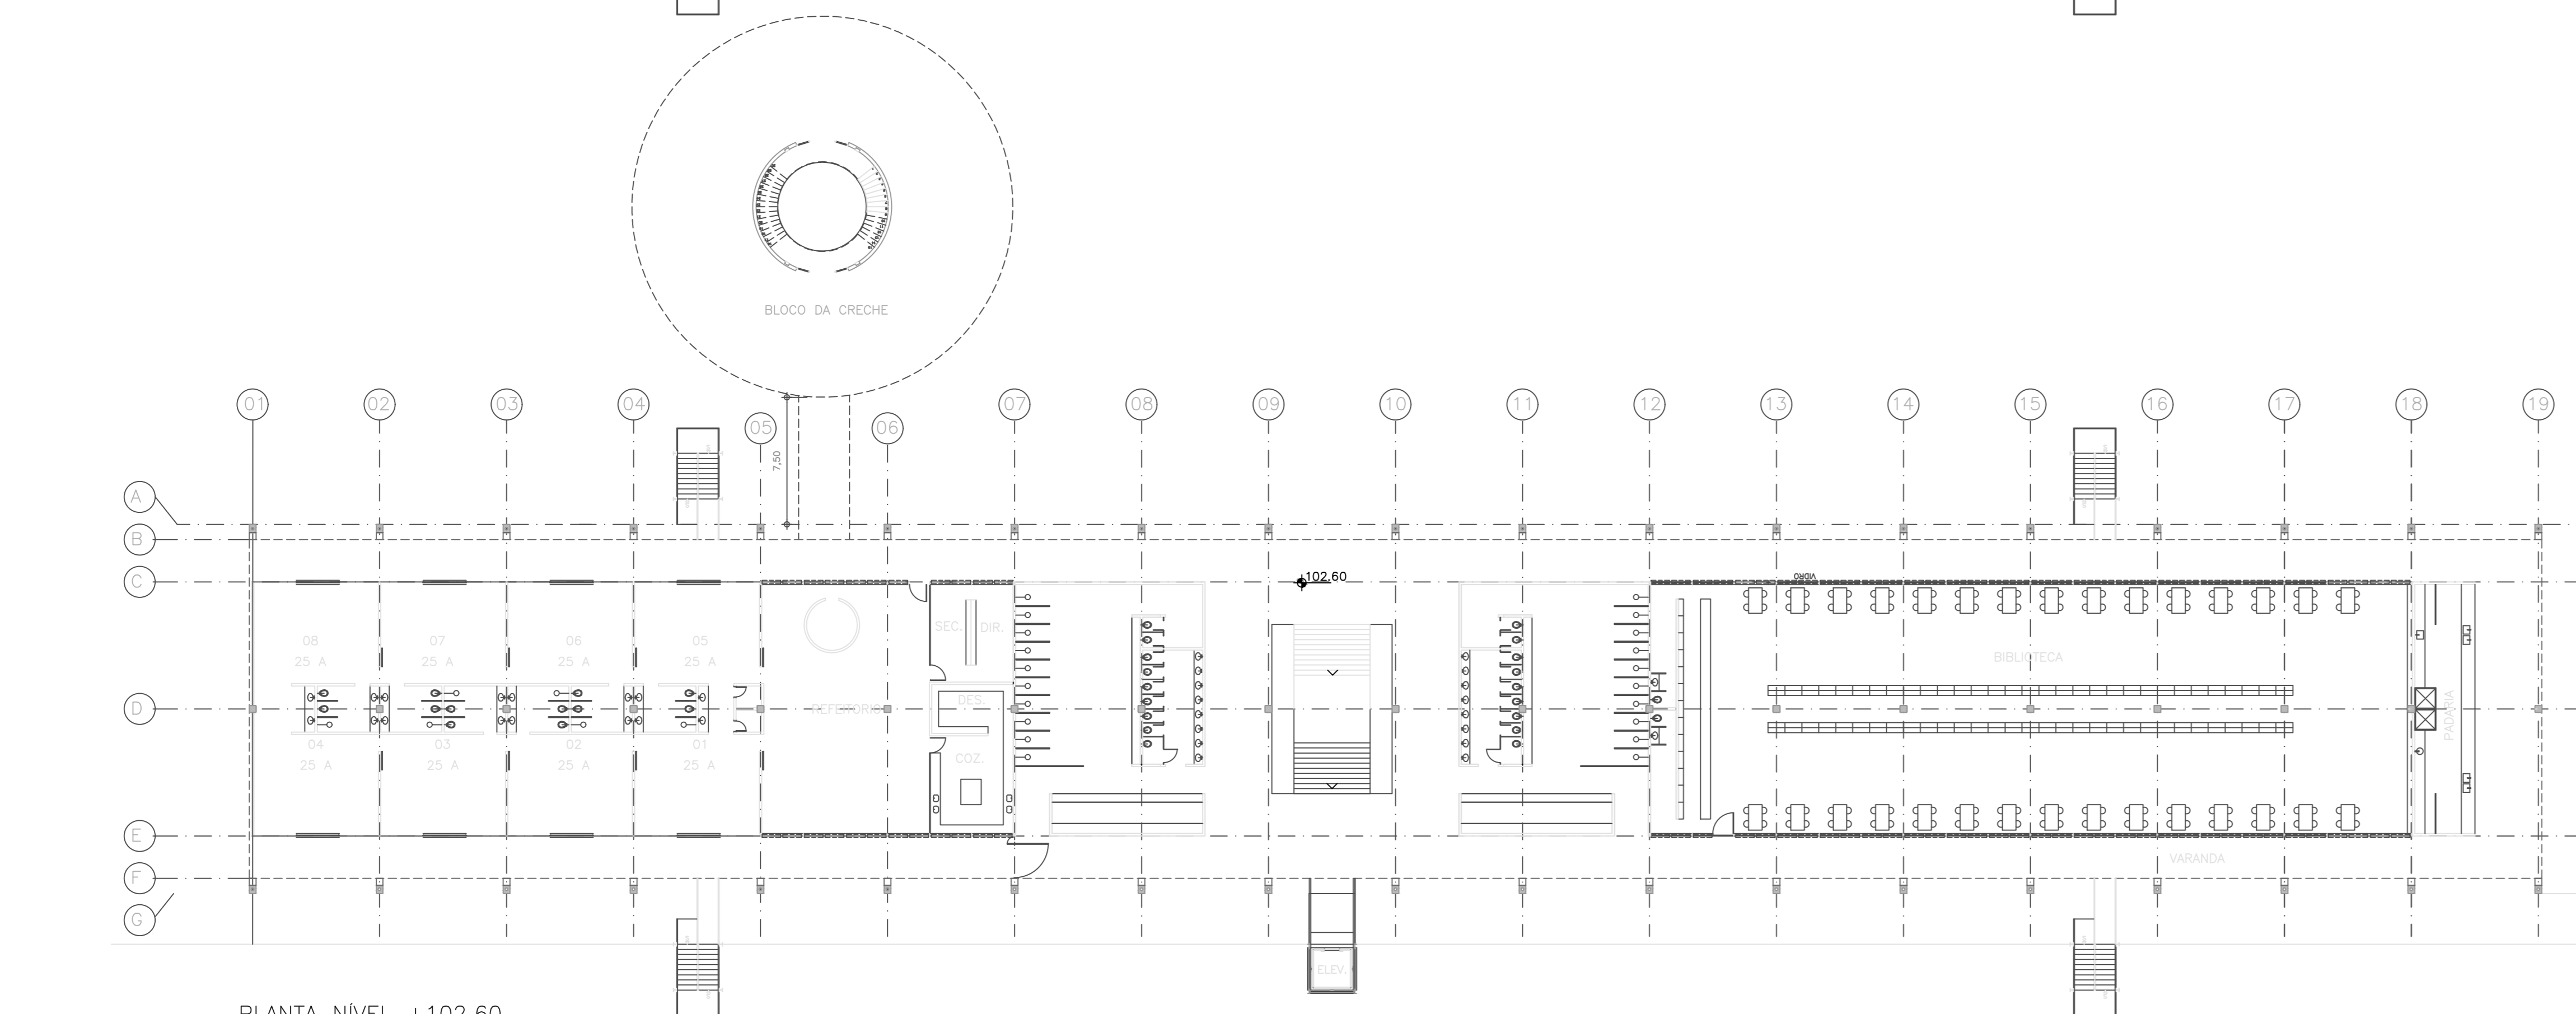


PLANTA NÍVEL +102.60  
ESCALA 1: 250

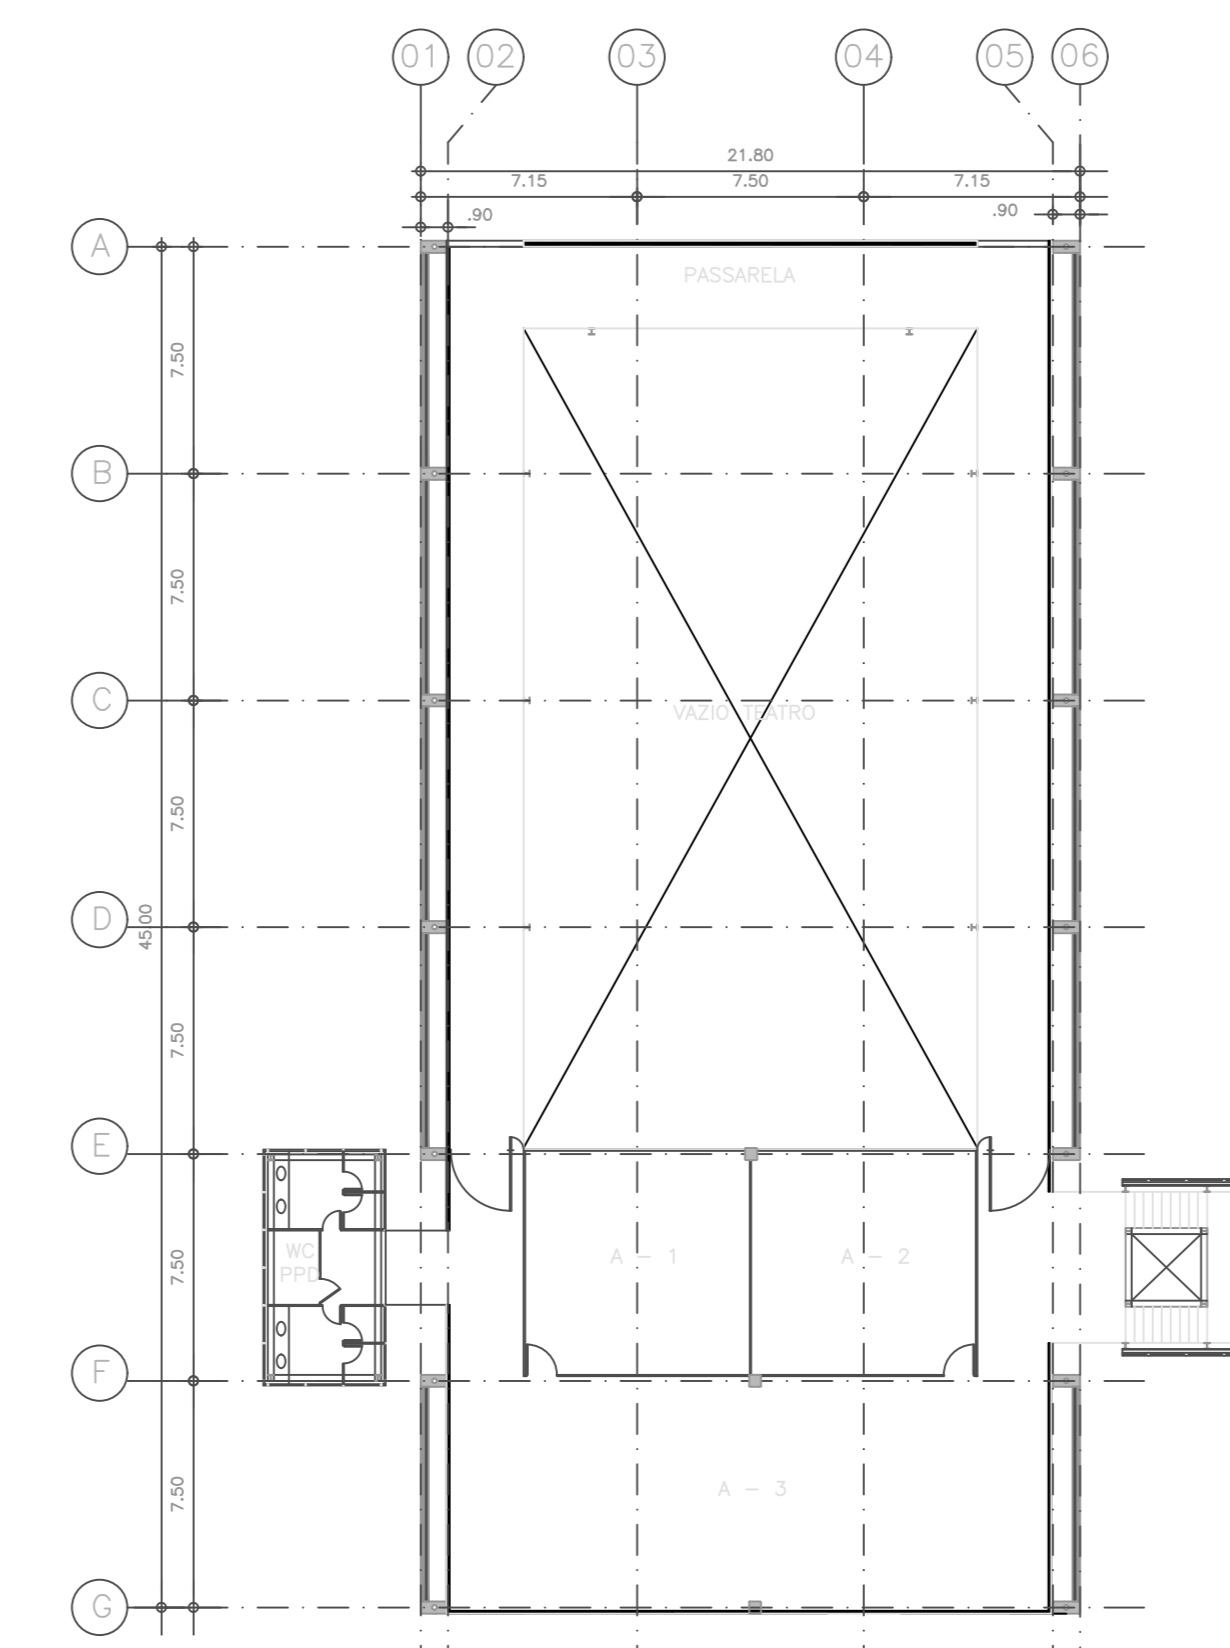

PLANTA NÍVEL +106.00  
ESCALA 1: 250

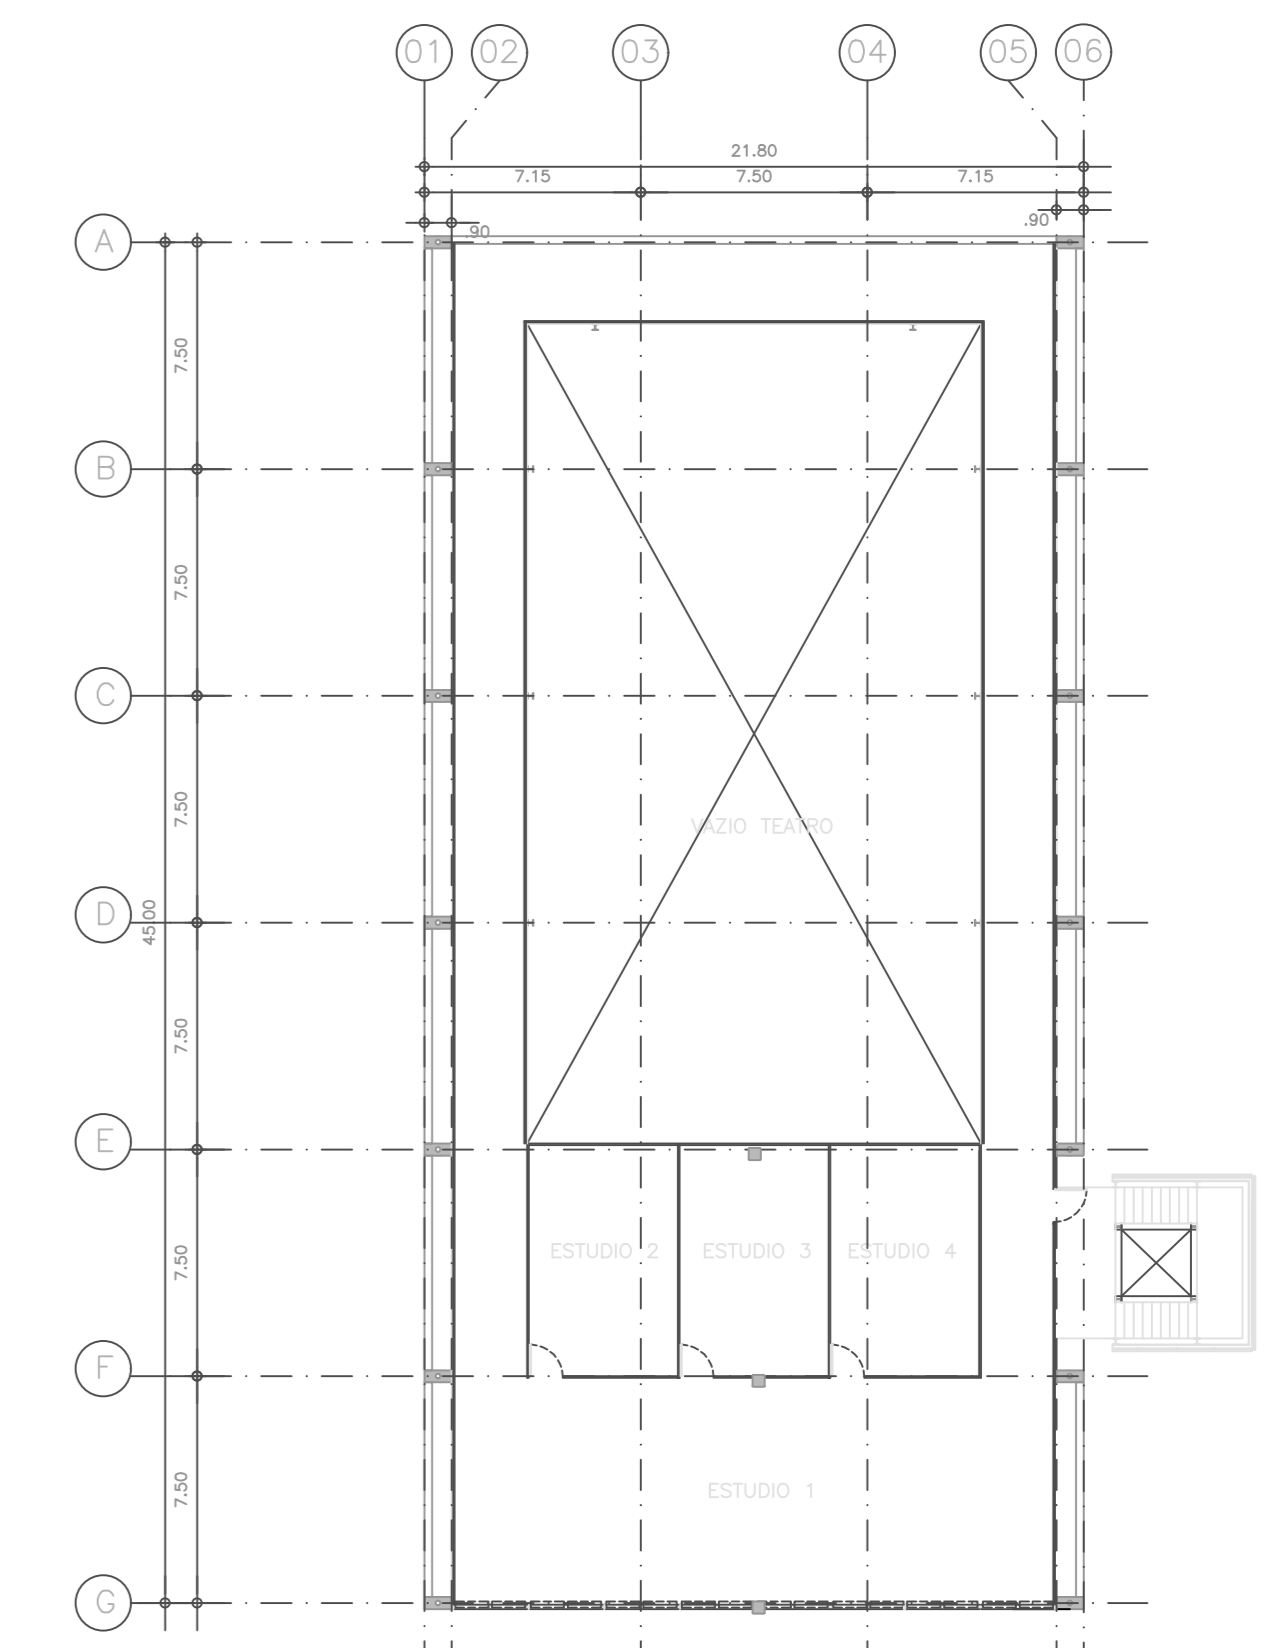

PLANTA NÍVEL 109.40  
ESCALA 1: 250

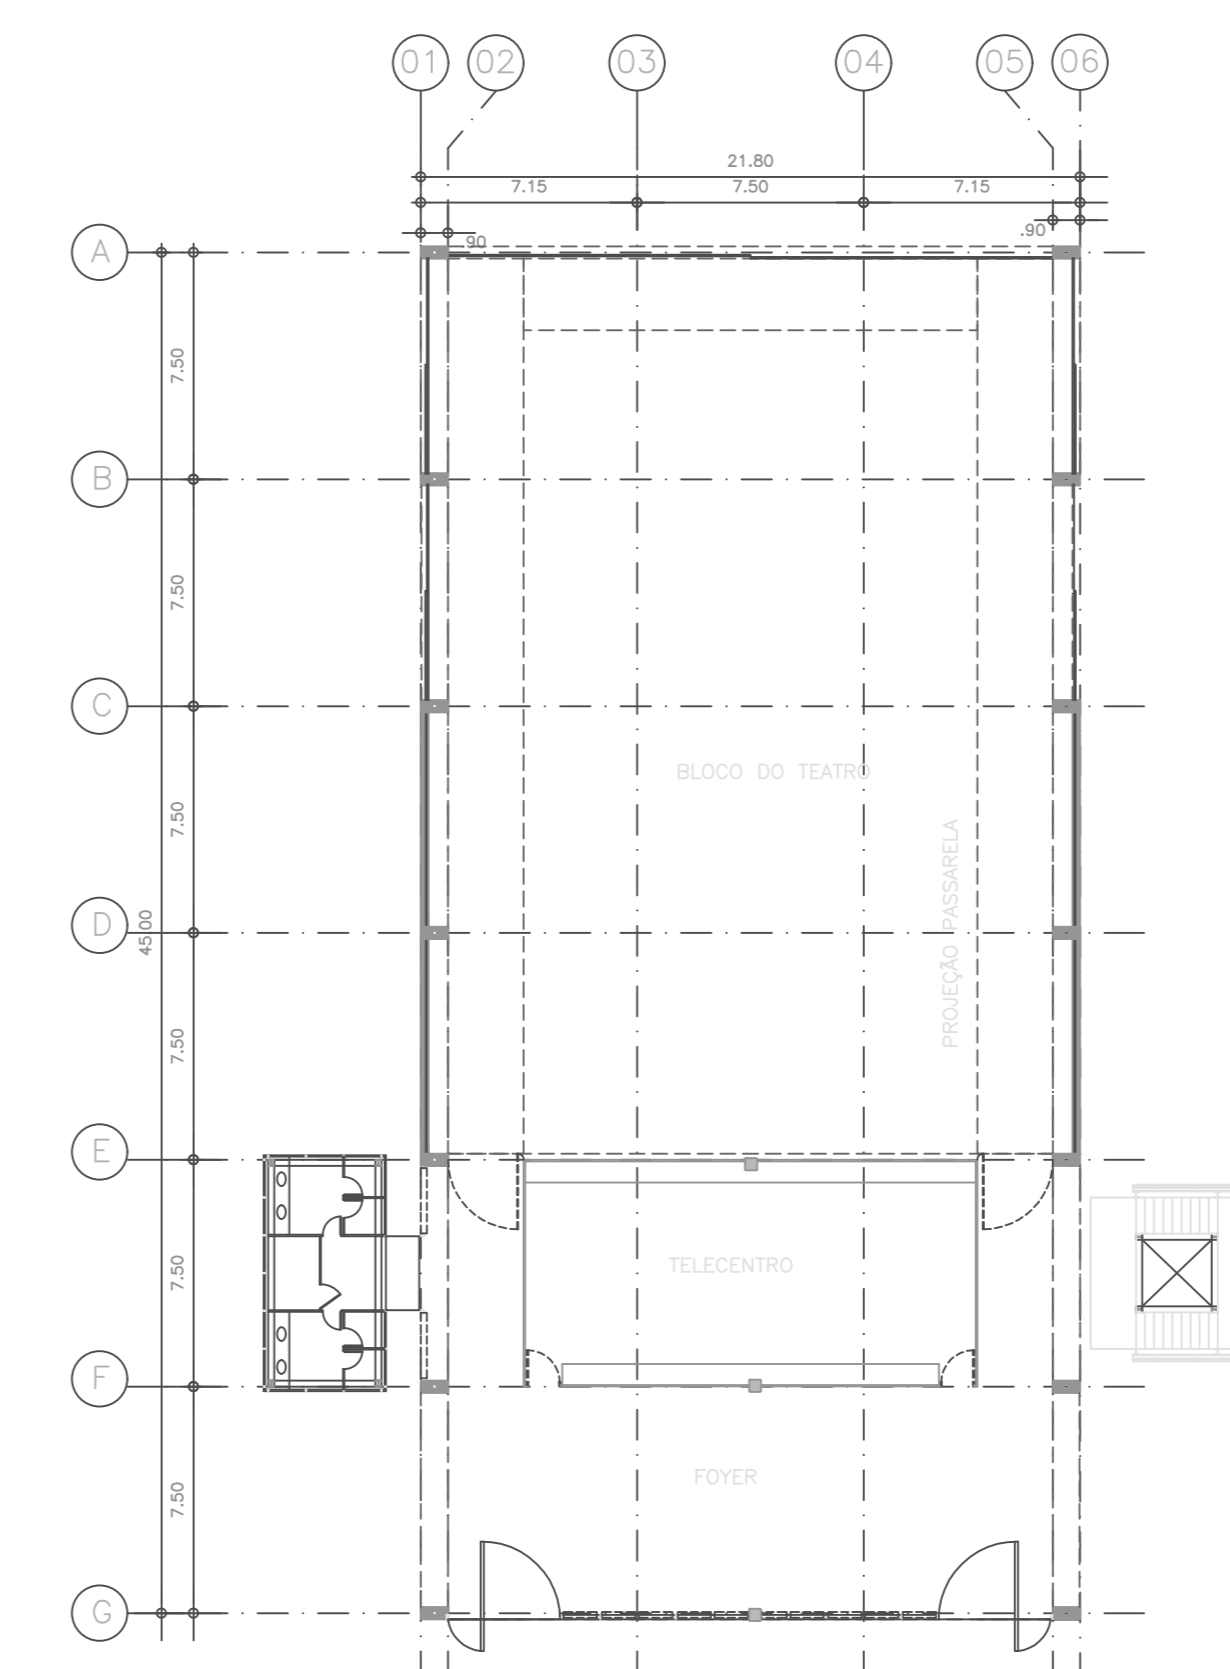

PLANTA NÍVEL 102.60  
ESCALA 1: 250










