




LAYOU - TÉRREO
UBS JARDIM D'ABRIL
ESCALA:1:50

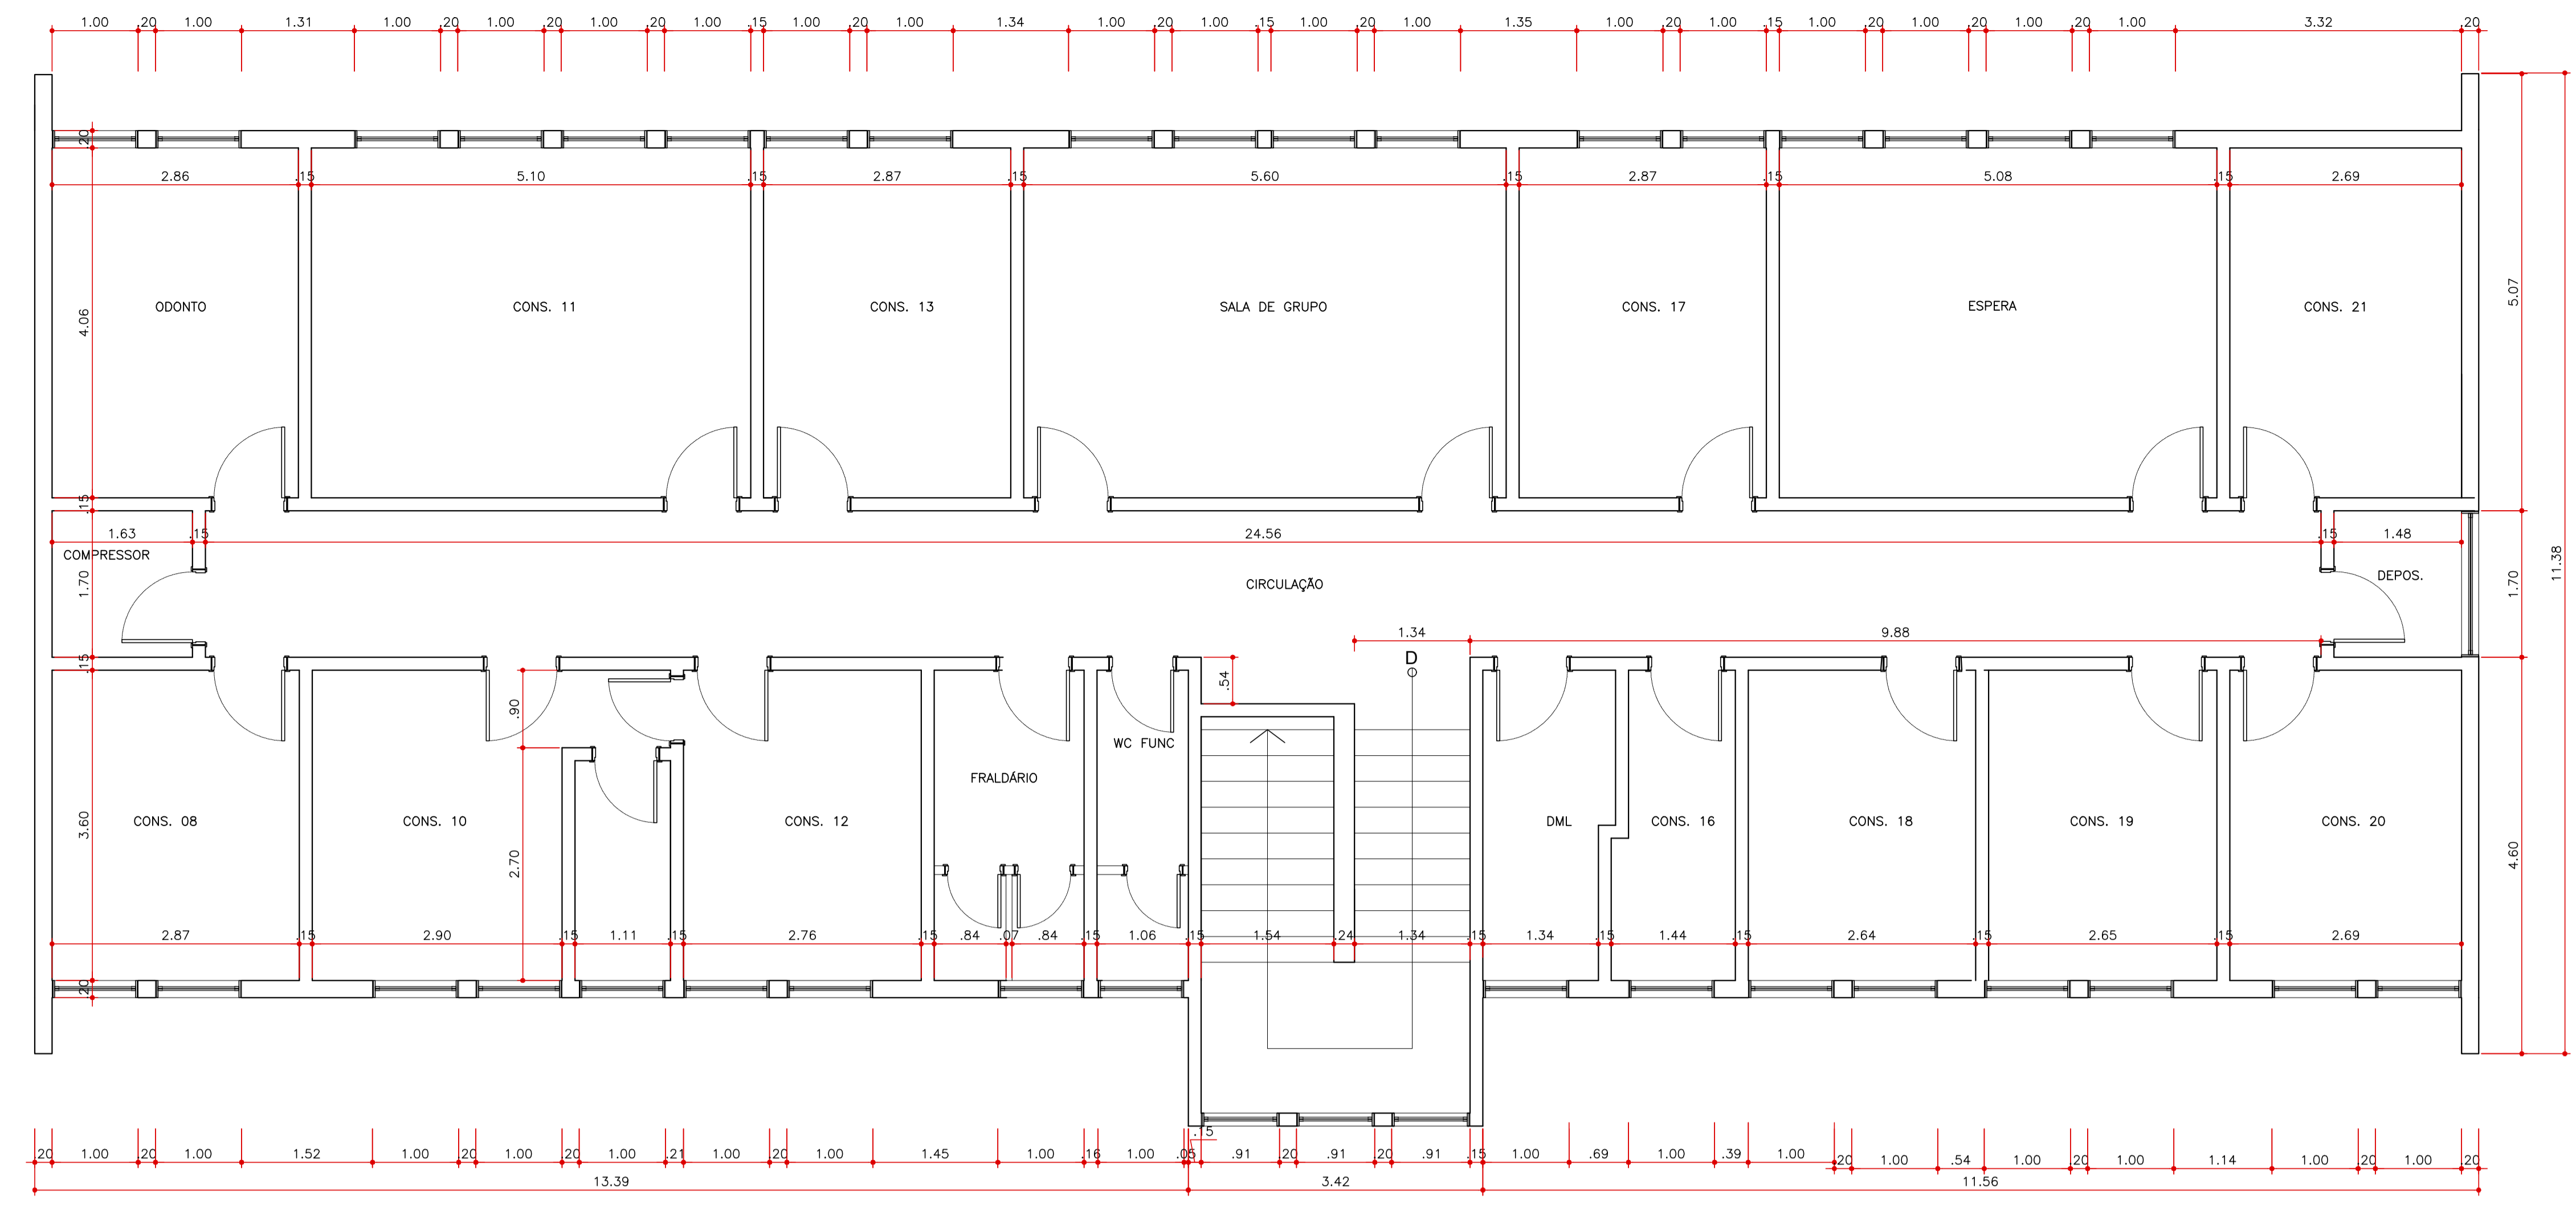


DIMENSIONAMENTO - 1º PAVIMENTO
UBS JARDIM D'ABRIL
ESCALA:1:50

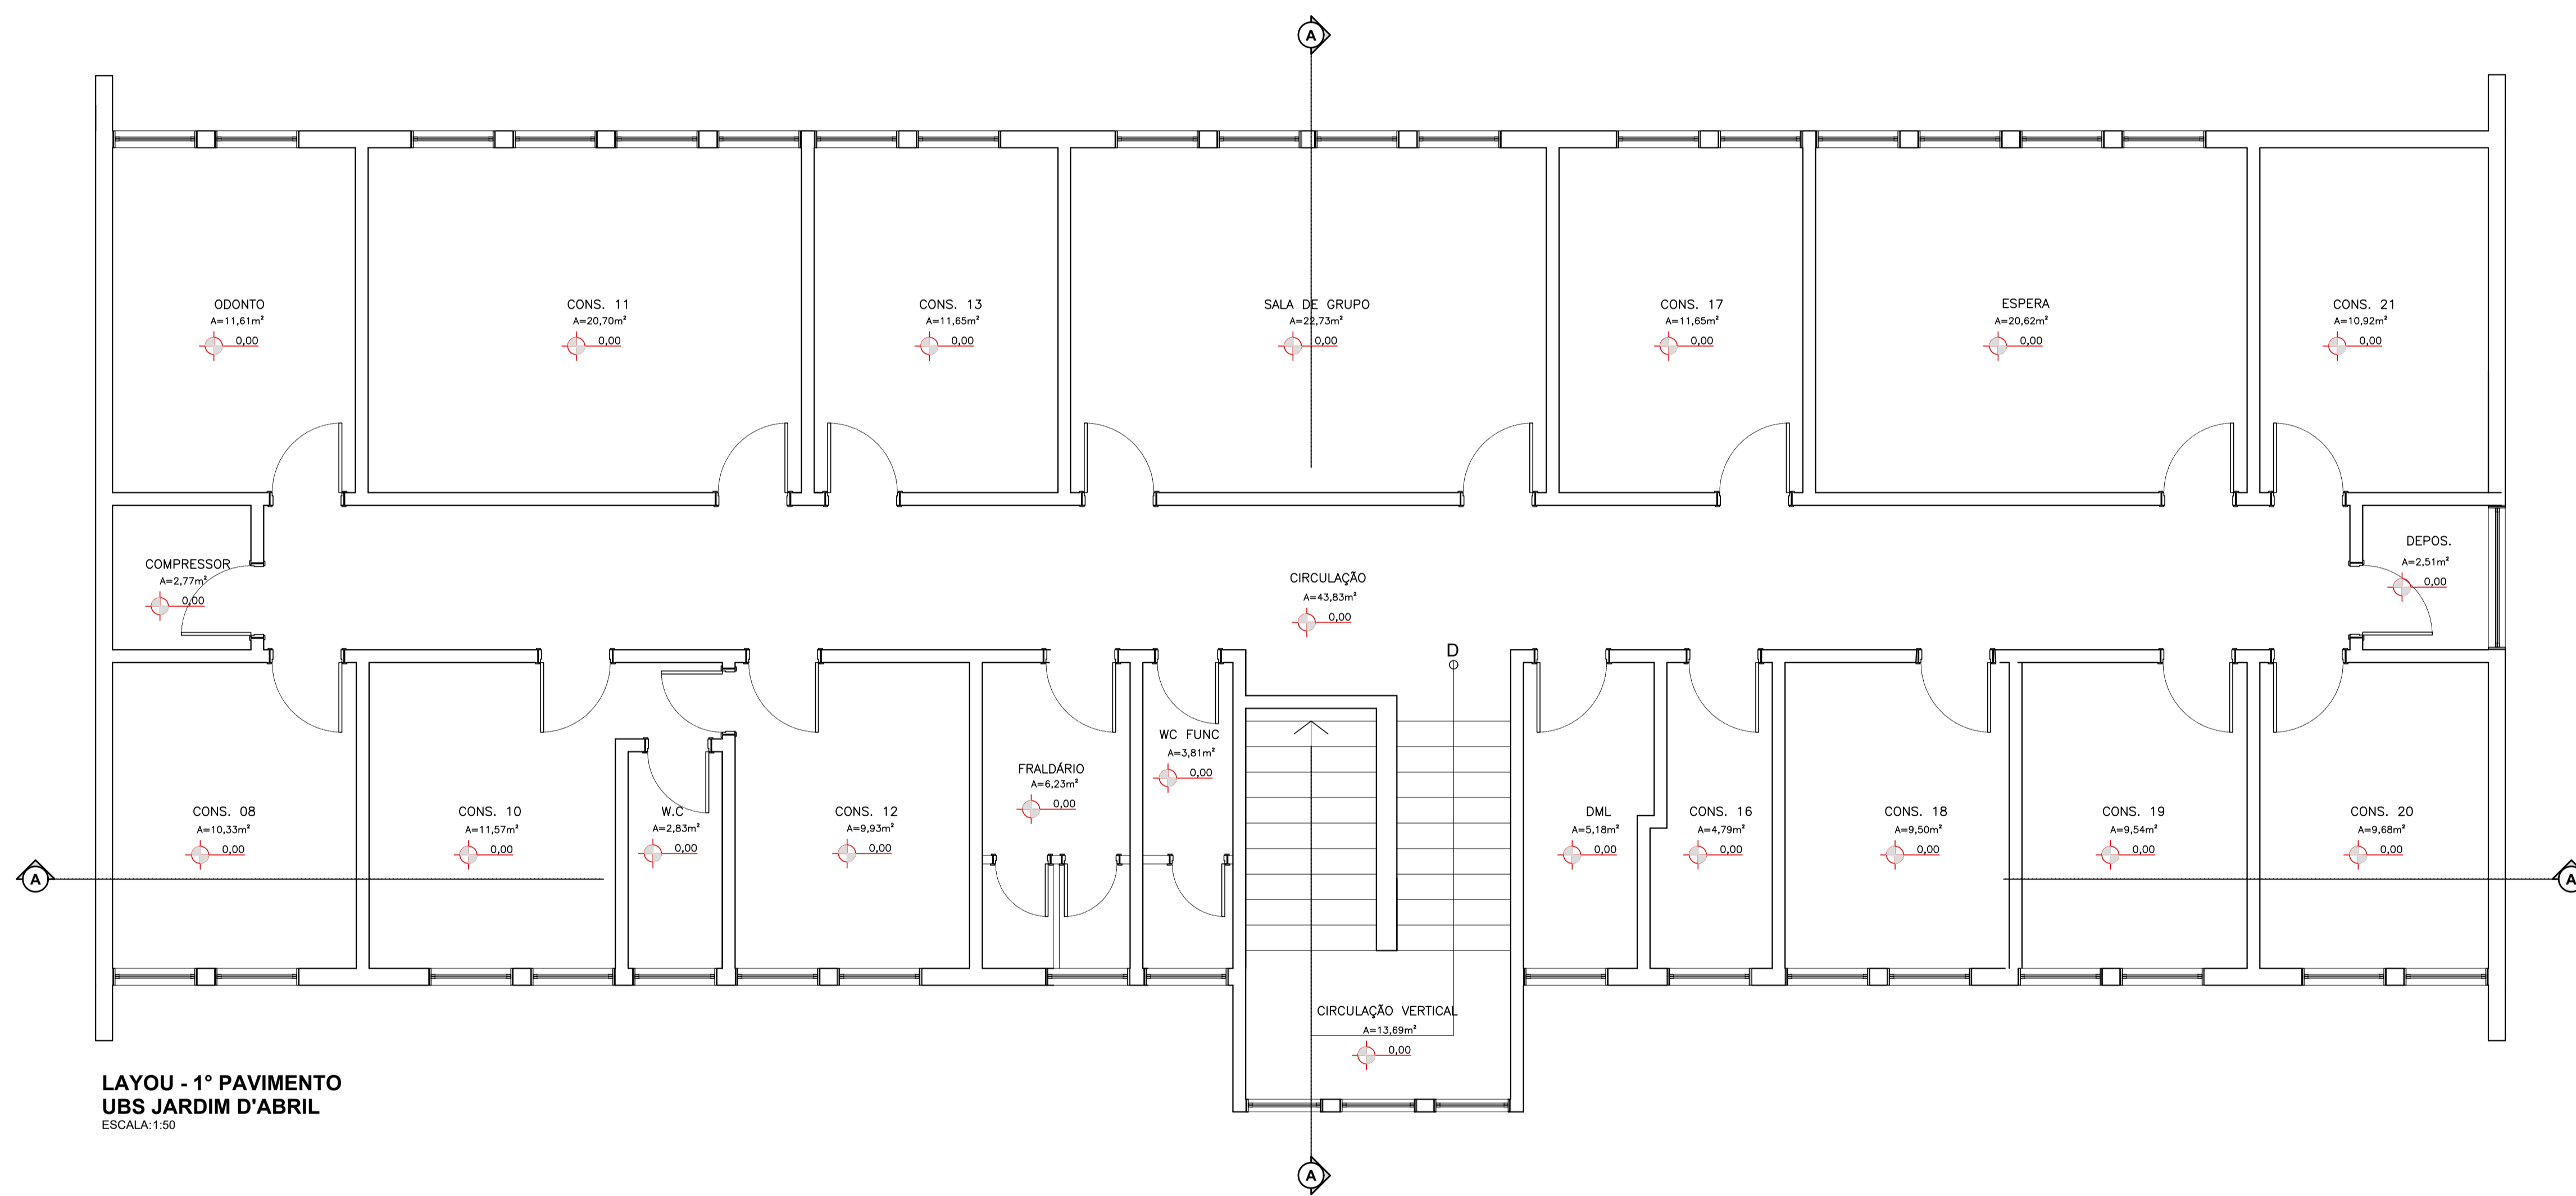

LAYOU - 1º PAVIMENTO
UBS JARDIM D'ABRIL
ESCALA:1:50

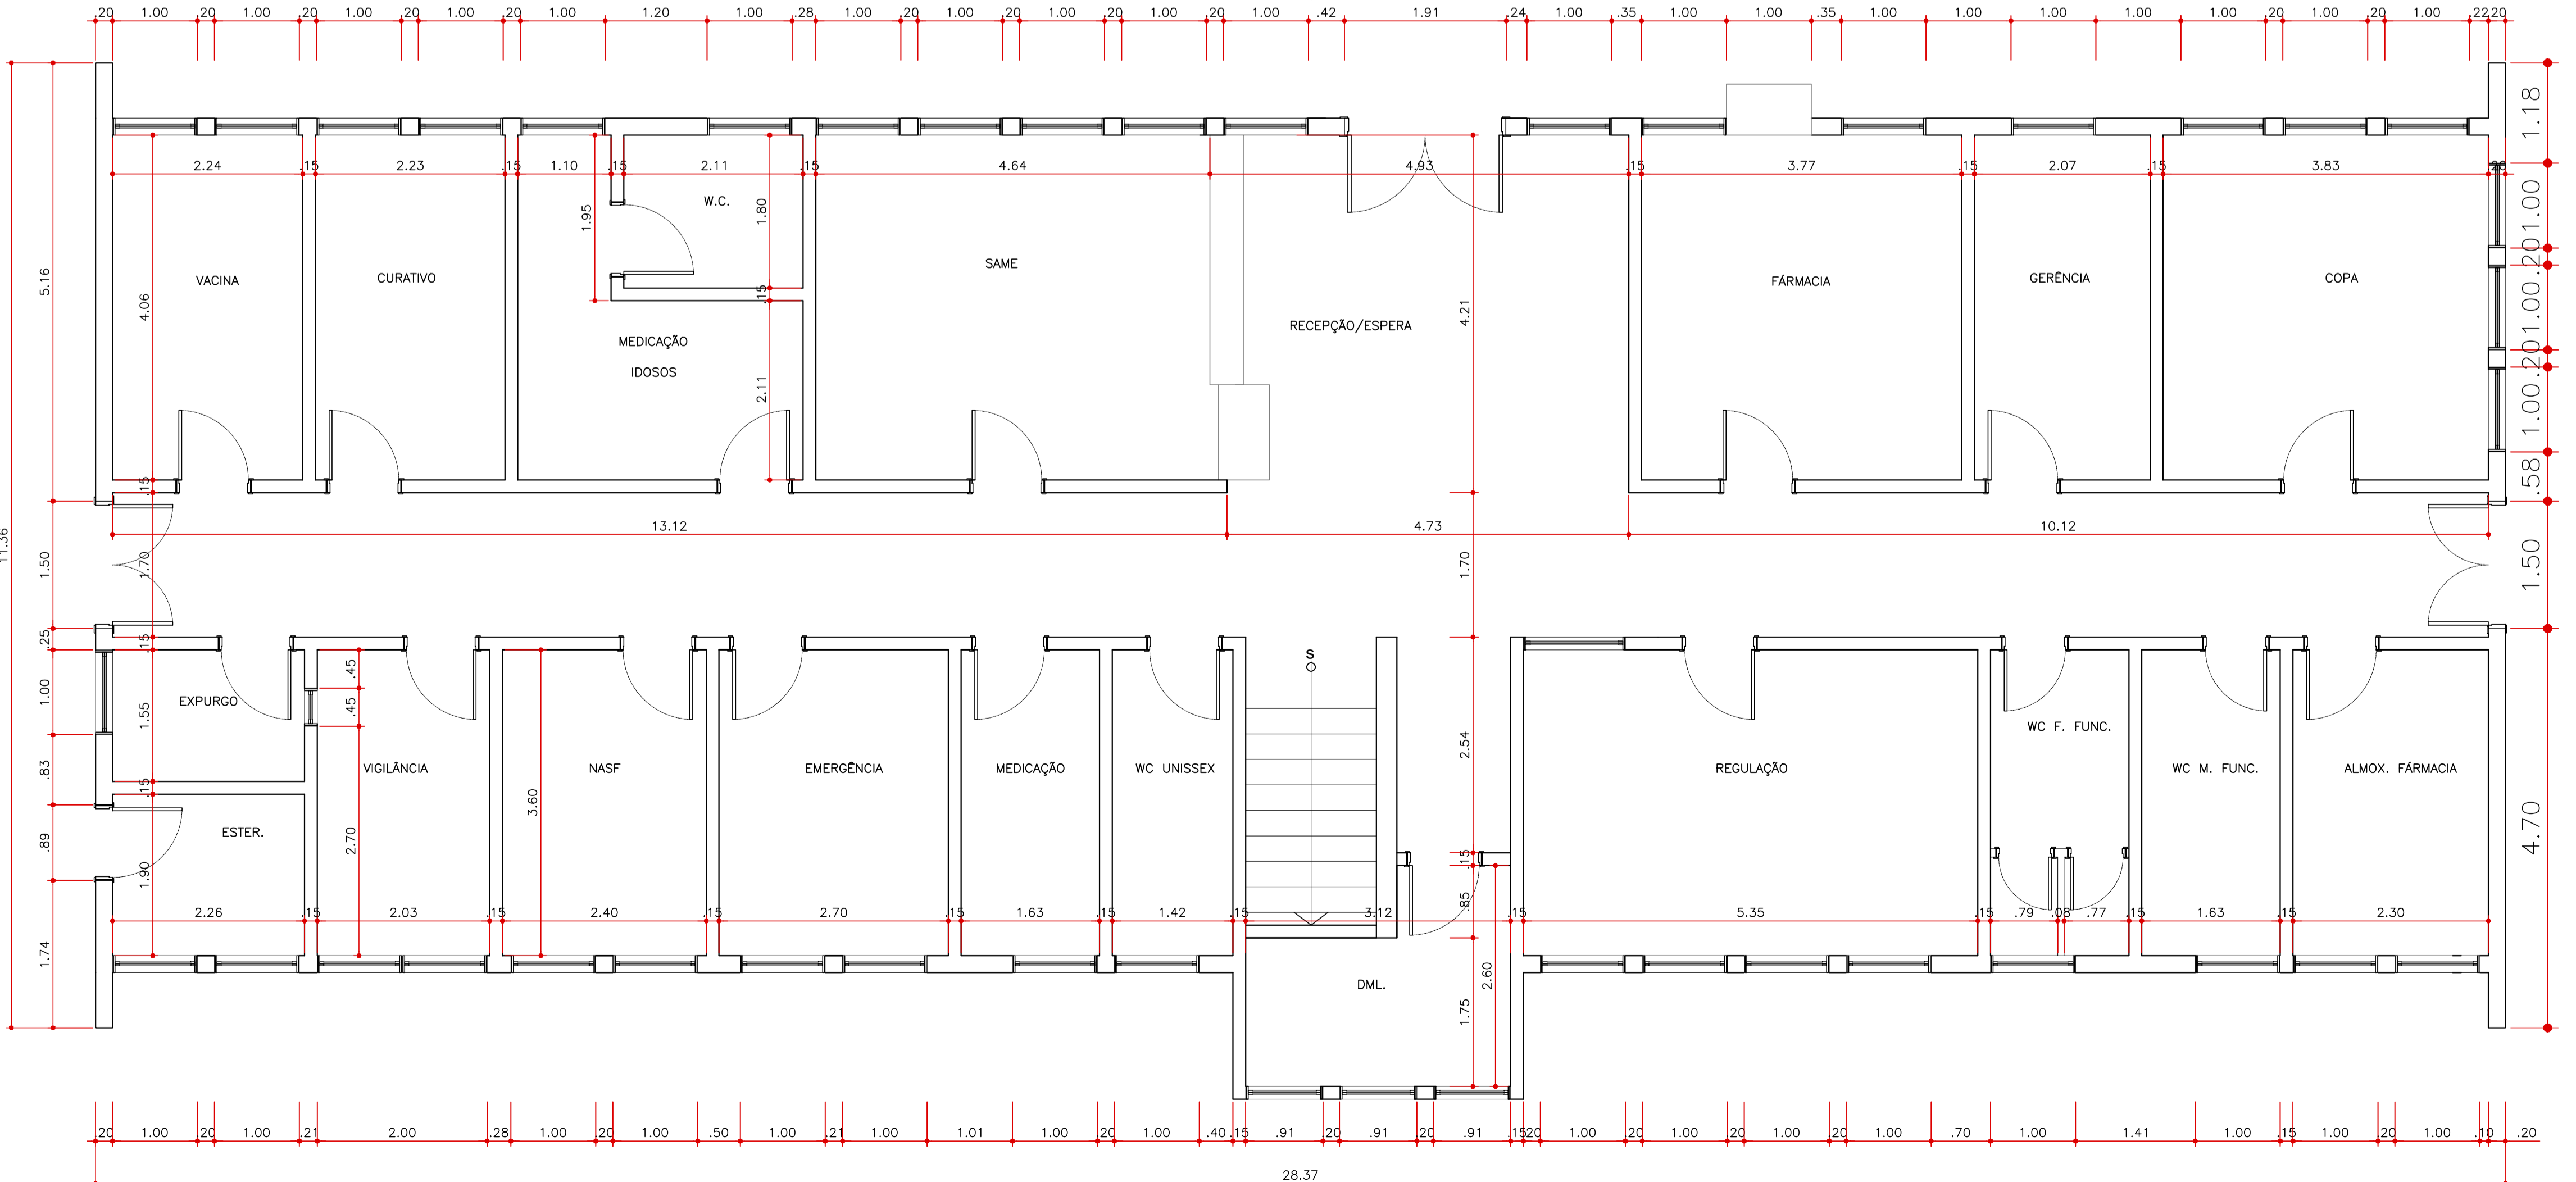

DIMENSIONAMENTO - TÉRREO
UBS JARDIM D'ABRIL
ESCALA:1:50

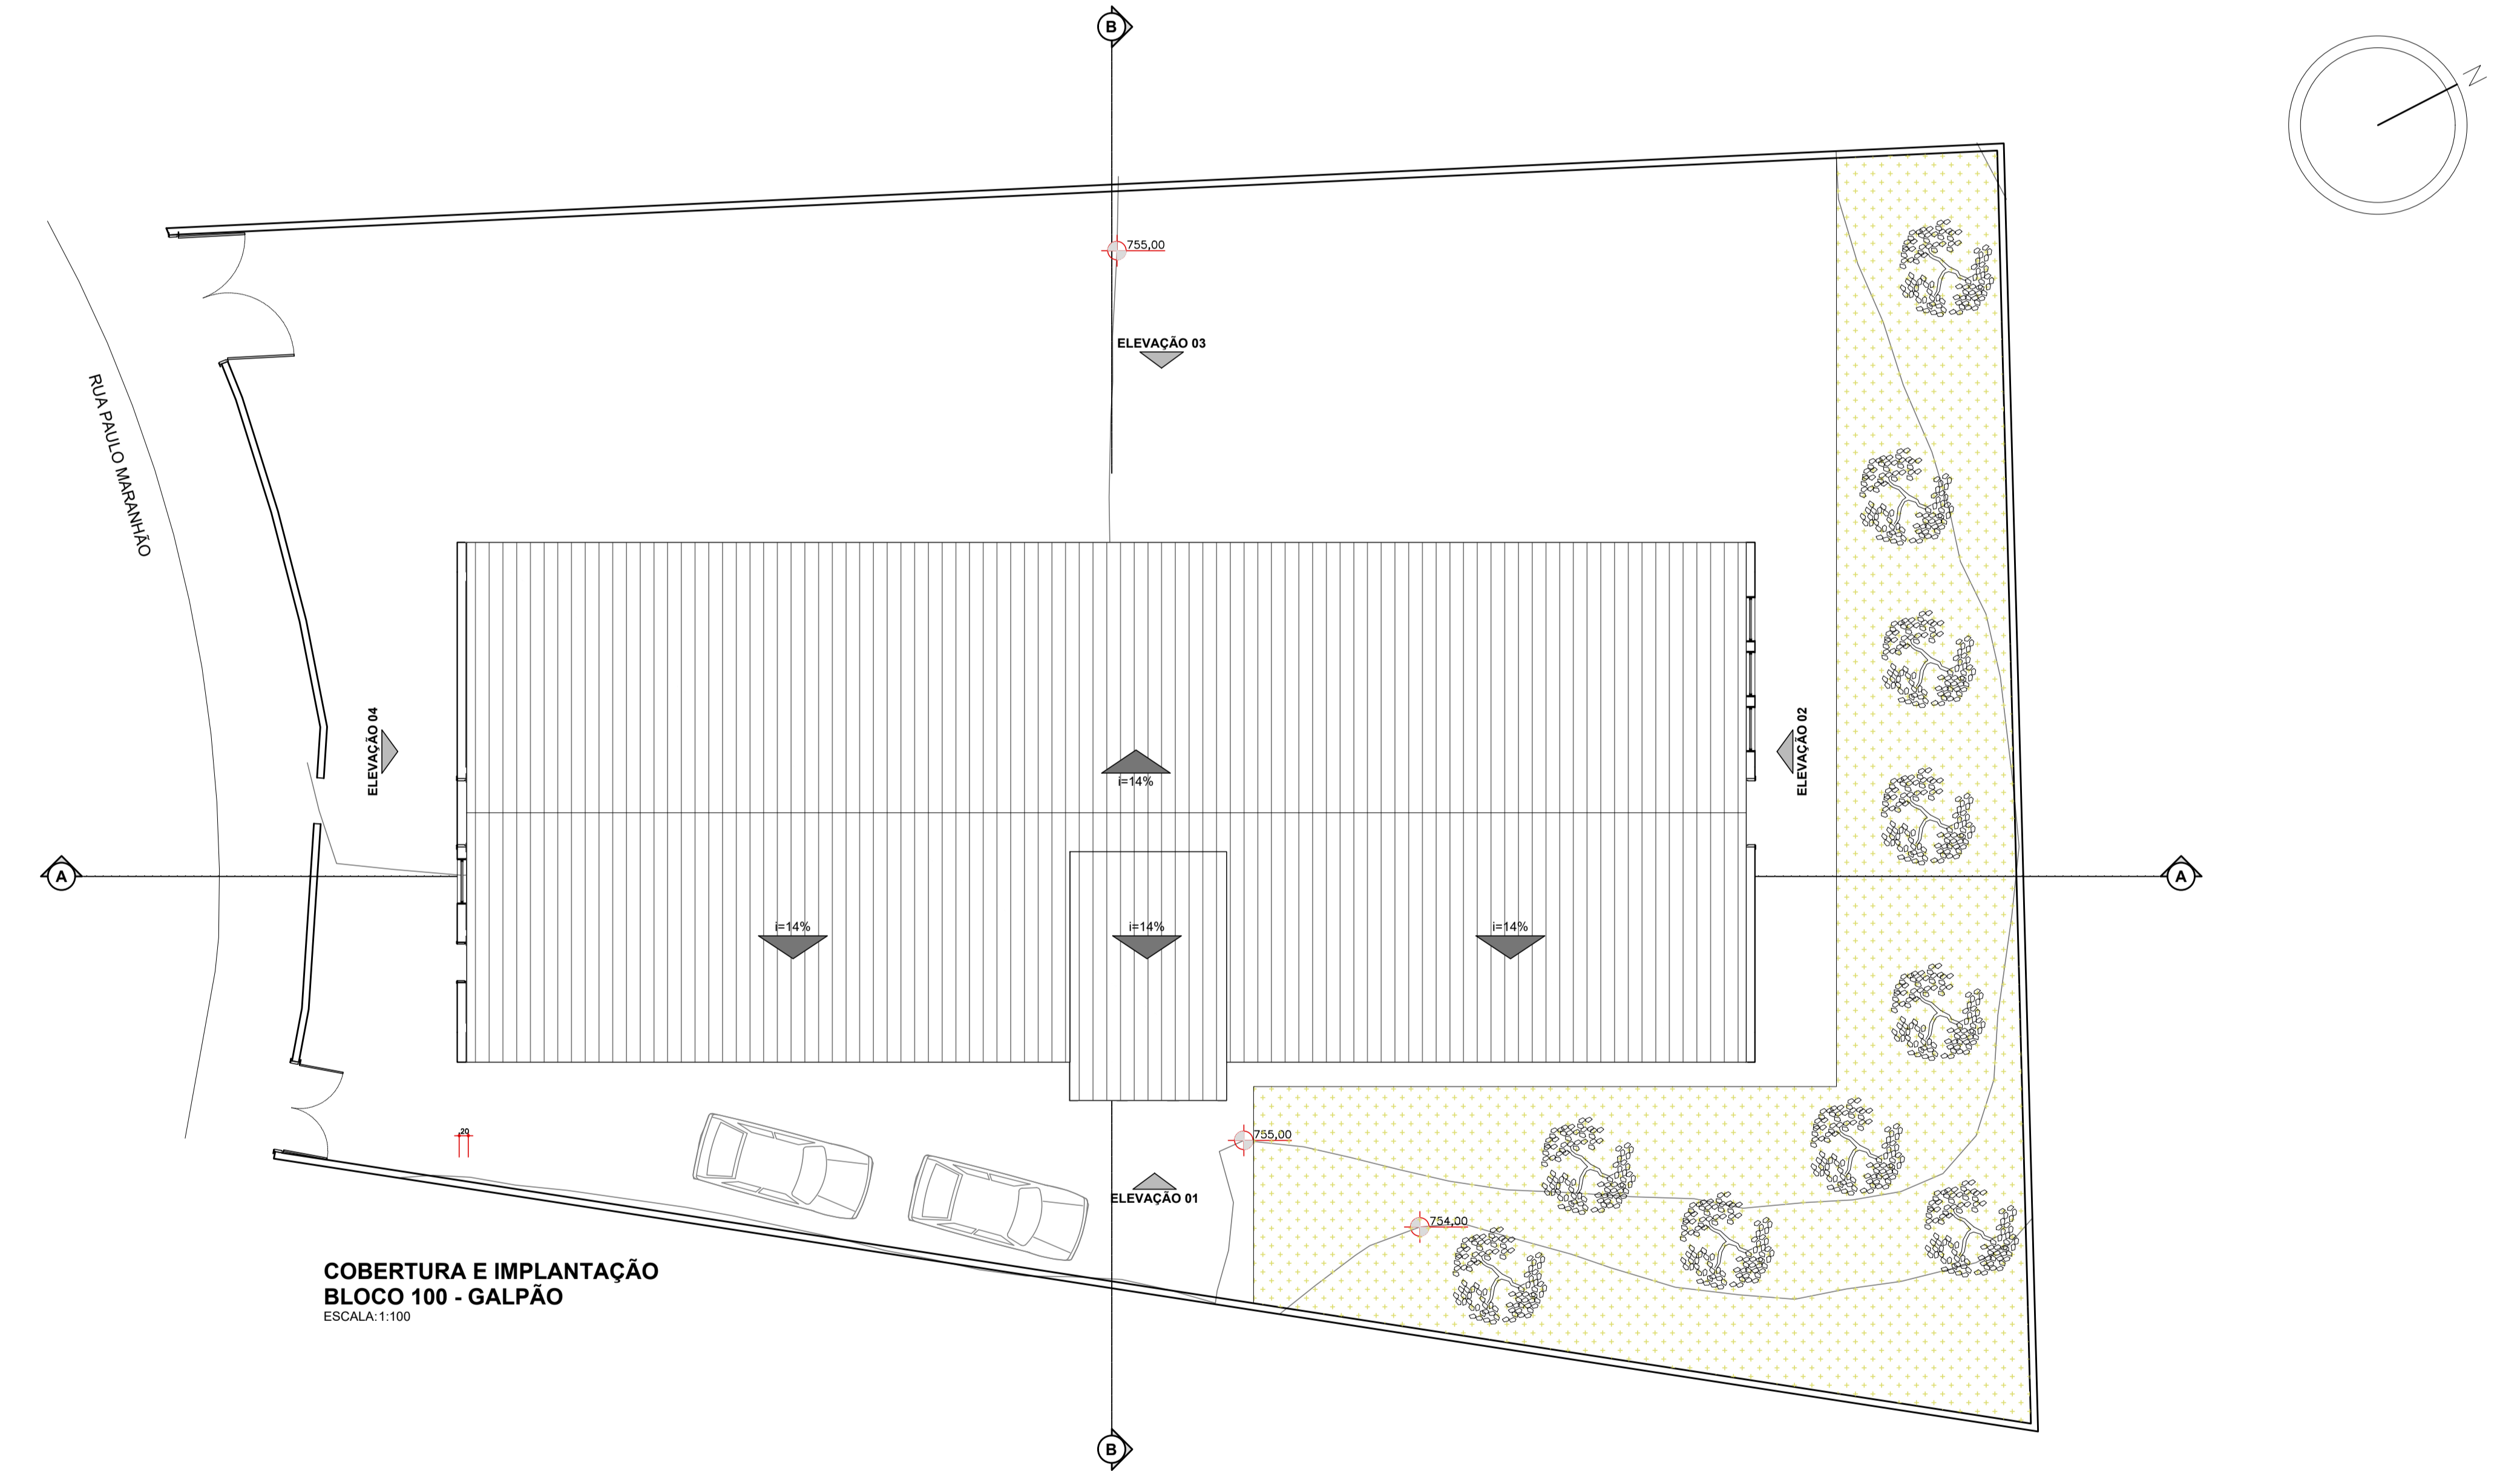

COBERTURA E IMPLANTAÇÃO
BLOCO 100 - GALPÃO
ESCALA:1:100

REVISÕES:			
NÚMERO	DESCRIÇÃO	DATA	VISTO
001	EMISSÃO INICIAL	16/09/2020	BARBARA

PMSP - SMS
PREFEITURA DE SÃO PAULO - SECRETARIA MUNICIPAL DE SAÚDE

UNIDADE: UBS JARDIM D'ABRIL

R. Paulo Maranhão 444 - Jd. D'Abri, São Paulo - SP 05368-130

PROJETO EXECUTIVO DE REFORMA

DATA DE EMISSÃO: 16/09/2020

PROJETO: XXXX

INDICADAS

F - 01 / 05