




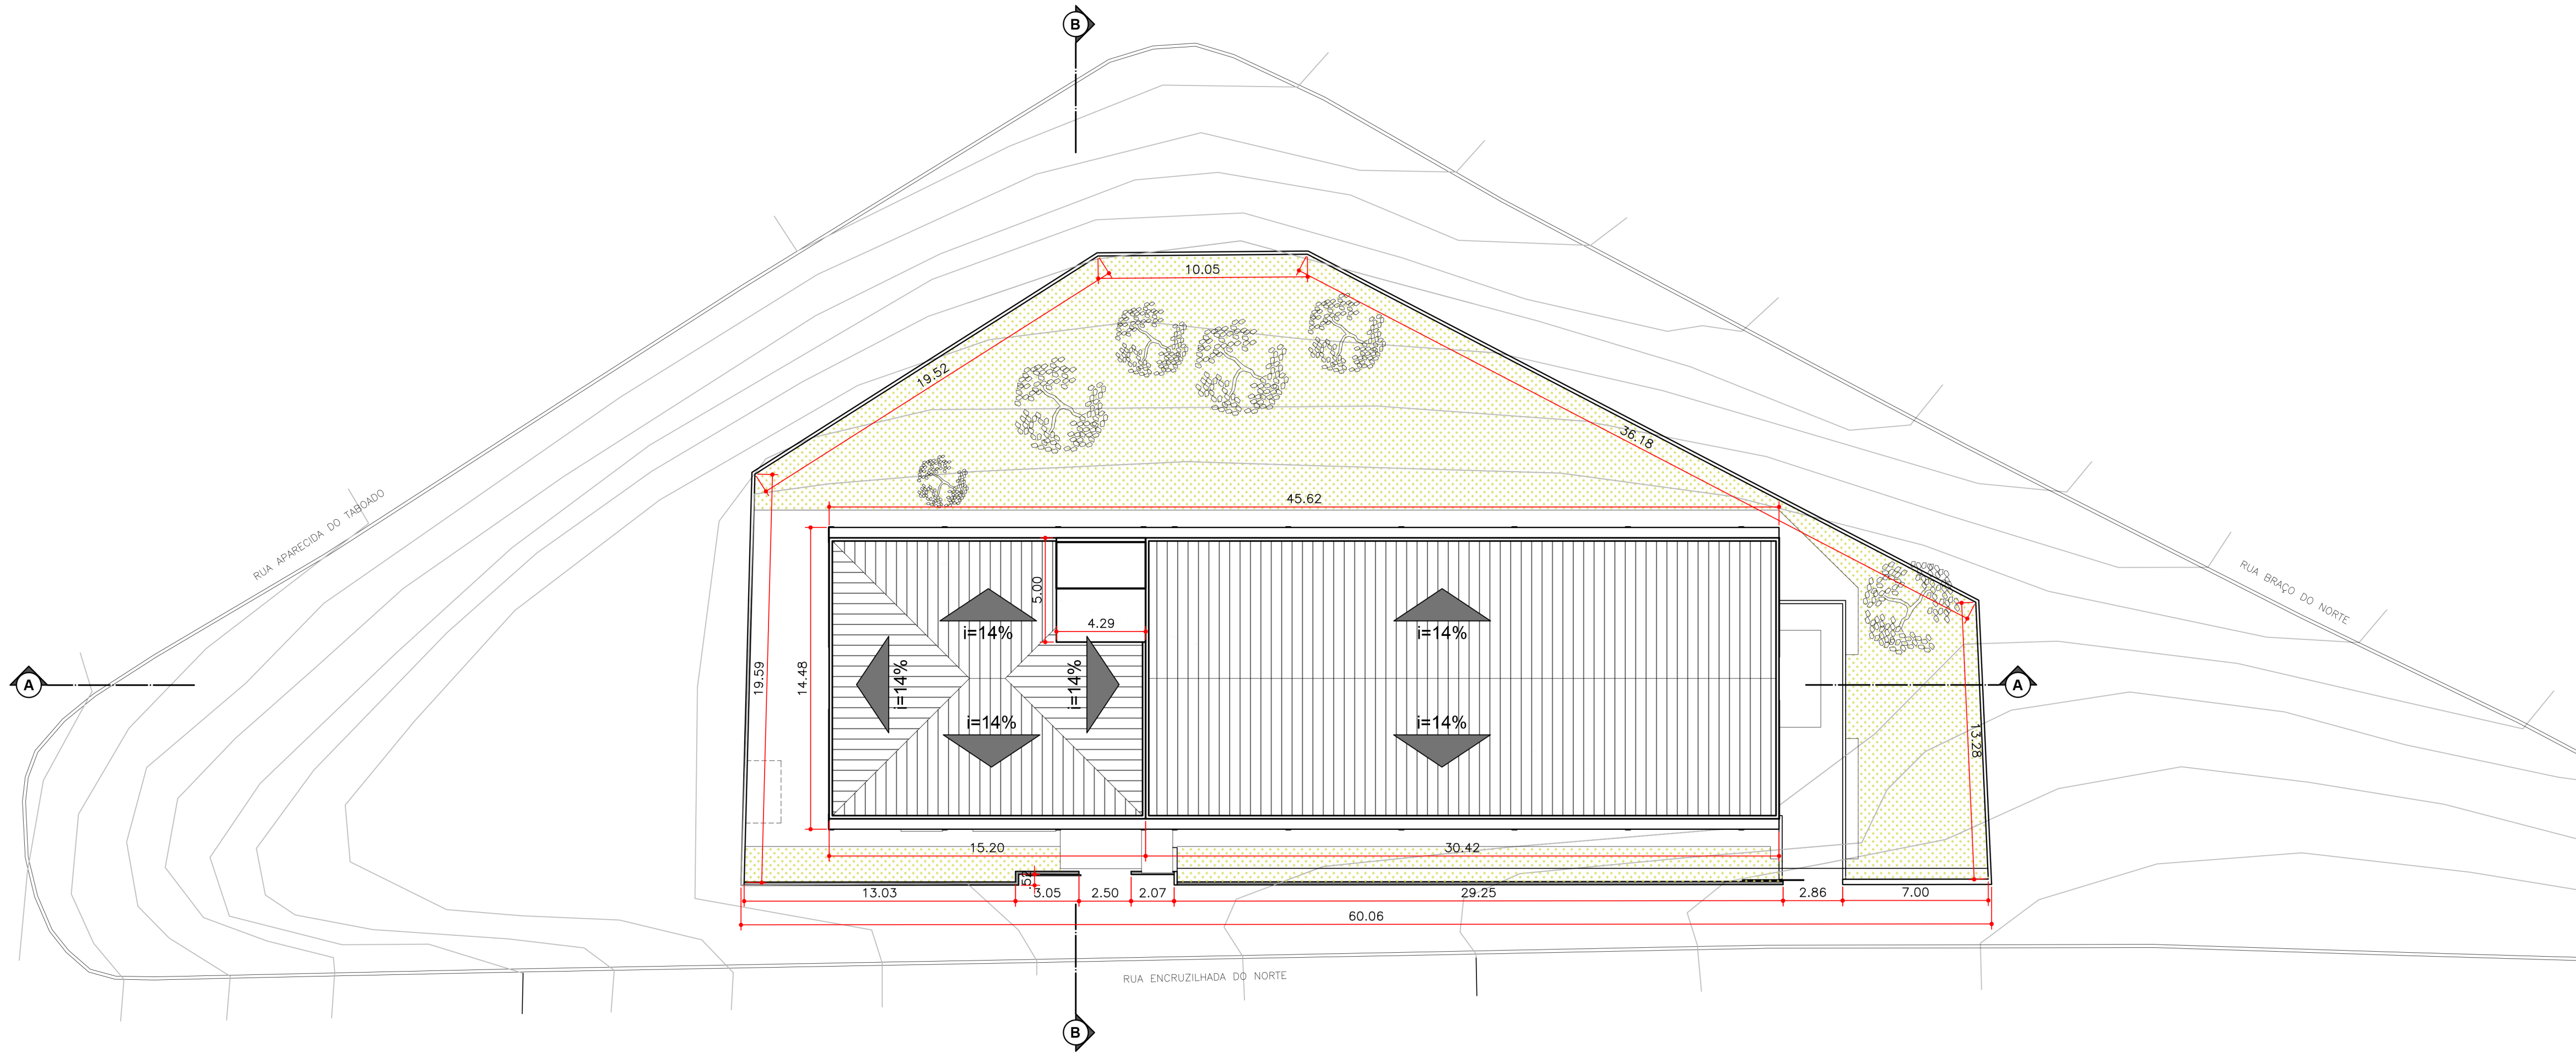

IMPLANTAÇÃO E COBERTURA
AMA / UBS JARDIM PAULISTANO
ESCALA: 1:200

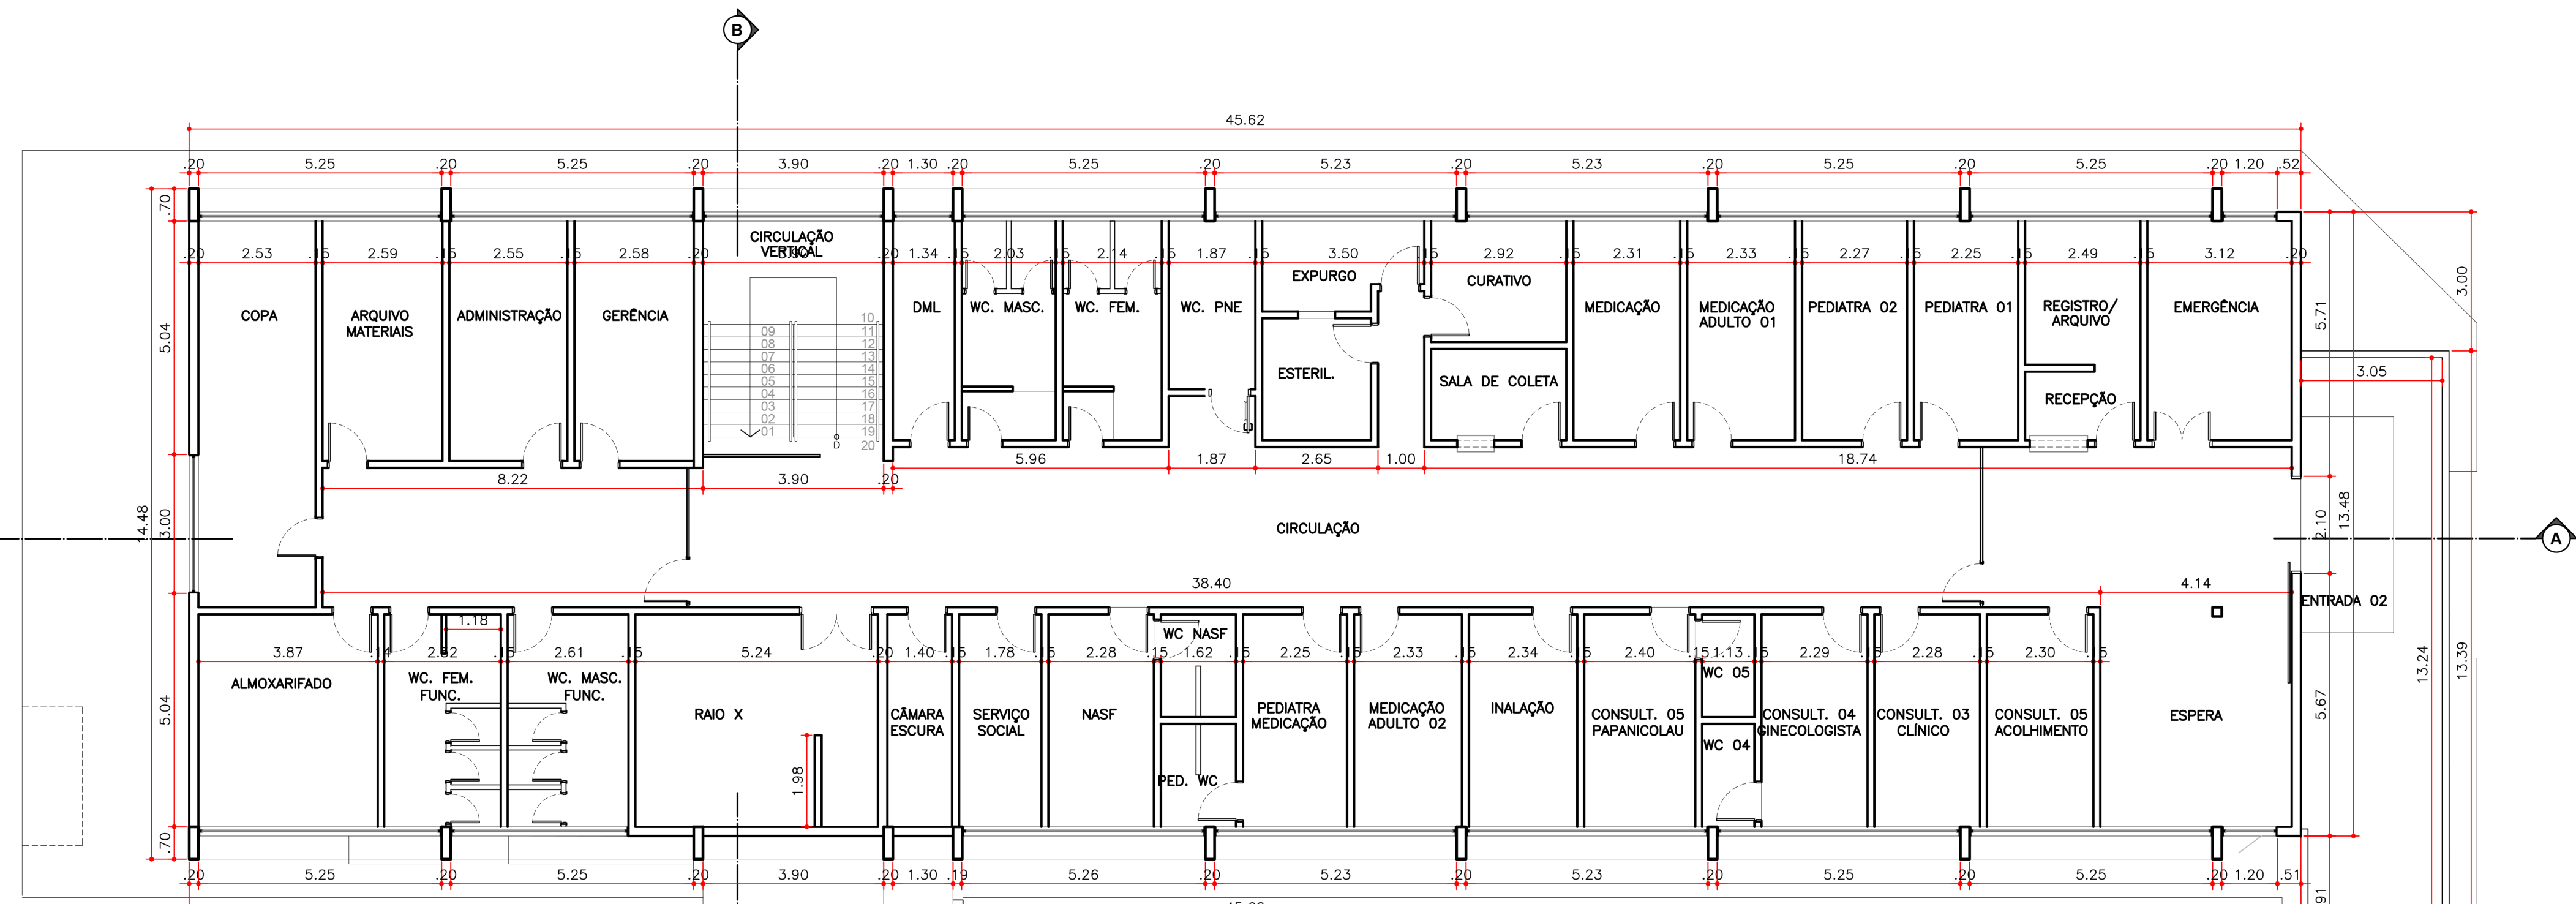

DIMENSIONAMENTO - 1º PAVIMENTO
AMA / UBS JARDIM PAULISTANO
ESCALA: 1:100

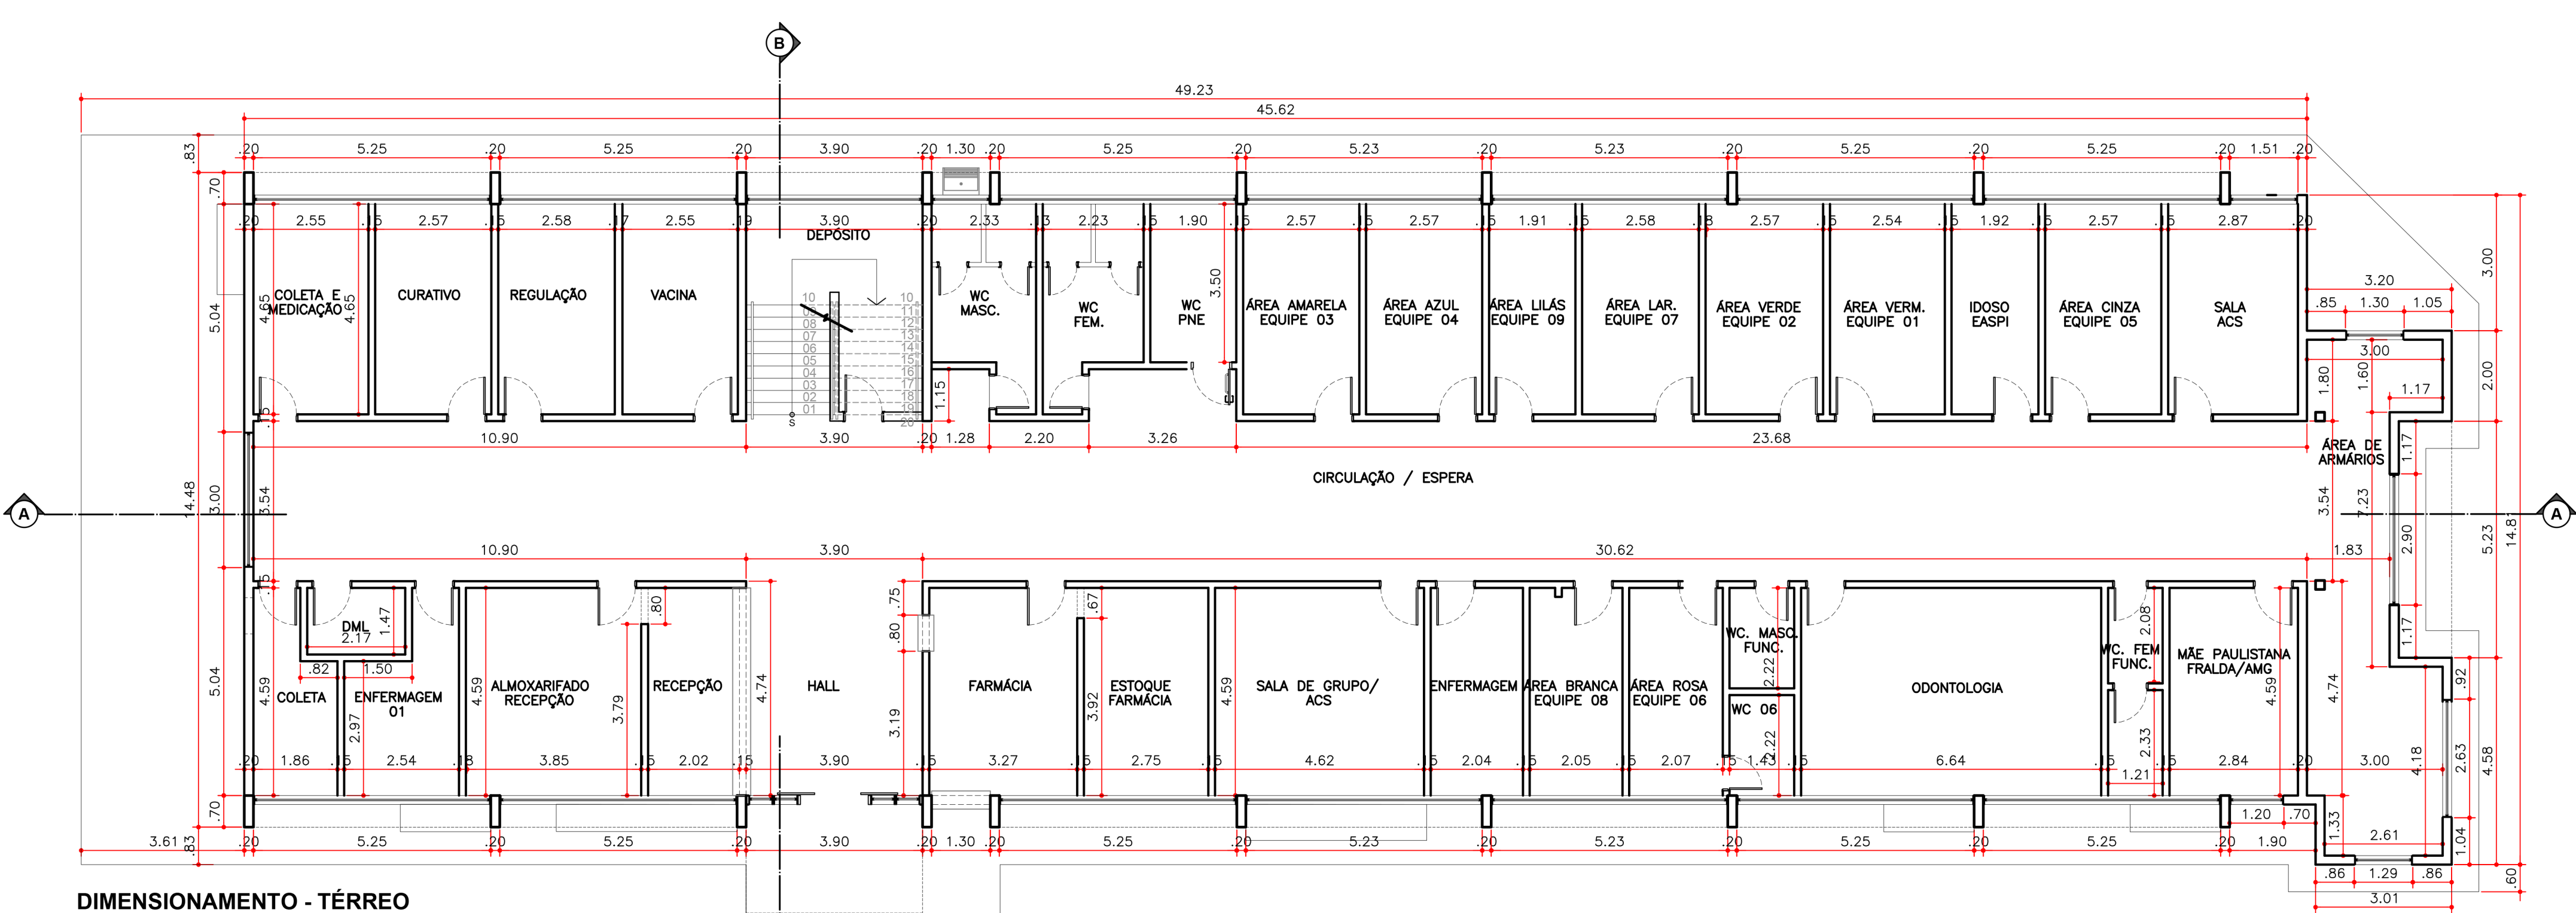

DIMENSIONAMENTO - TÉRREO
AMA / UBS JARDIM PAULISTANO
ESCALA: 1:100

QUADRO DE ÁREAS		
PISOS - TÉRREO		
ACABAMENTOS	DESCRIÇÃO	ÁREA (m²)
AMBIENTES	COLETA E MEDICAÇÃO	11,83
	SUBSTITUIR PISO VINILICO BEGE AVANÇADO POR PISO VINILICO DE ACORDO COM ITEM 5.2	11,83
	CURATIVO	11,95
	SUBSTITUIR PISO VINILICO BEGE AVANÇADO POR PISO VINILICO DE ACORDO COM ITEM 5.1	11,95
	REGULAÇÃO	11,98
	SUBSTITUIR PISO VINILICO BEGE AVANÇADO POR PISO VINILICO DE ACORDO COM ITEM 5.2	11,98
	VACINA	17,94
	SUBSTITUIR PISO DE GRANULITE E SUBSTITUIR POR PORCELANATO DE ACORDO COM ITEM 5.3	17,94
	DEPOSITO	9,09
	SUBSTITUIR PISO DE GRANULITE E SUBSTITUIR POR PORCELANATO DE ACORDO COM ITEM 5.3	9,09
AMBIENTES	WC MASCULINO	6,80
	SUBSTITUIR PISO DE GRANULITE E SUBSTITUIR POR PORCELANATO DE ACORDO COM ITEM 5.3	6,80
	WC FEMININO	6,65
	SUBSTITUIR PISO DE GRANULITE E SUBSTITUIR POR PORCELANATO DE ACORDO COM ITEM 5.3	6,65
	WC PNE	11,95
	SUBSTITUIR PISO DE GRANULITE POR PISO VINILICO DE ACORDO COM ITEM 5.1	11,95
	AREA AMARELA - EQUIPE 03	11,85
	SUBSTITUIR PISO DE GRANULITE POR PISO VINILICO DE ACORDO COM ITEM 5.1	11,85
	AREA AZUL - EQUIPE 04	11,85
	SUBSTITUIR PISO DE GRANULITE POR PISO VINILICO DE ACORDO COM ITEM 5.1	11,85
AMBIENTES	AREA LILAS - EQUIPE 06	8,88
	SUBSTITUIR PISO DE GRANULITE POR PISO VINILICO DE ACORDO COM ITEM 5.1	8,88
	AREA LARANJA - EQUIPE 07	11,98
	SUBSTITUIR PISO DE GRANULITE POR PISO VINILICO DE ACORDO COM ITEM 5.1	11,98
	AREA VERDE - EQUIPE 02	12,09
	SUBSTITUIR PISO DE GRANULITE POR PISO VINILICO DE ACORDO COM ITEM 5.1	12,09
	AREA VERMELHA - EQUIPE 01	11,81
	SUBSTITUIR PISO DE GRANULITE POR PISO VINILICO DE ACORDO COM ITEM 5.1	11,81
	DOSSO - EASPI	6,62
	SUBSTITUIR PISO DE GRANULITE POR PISO VINILICO DE ACORDO COM ITEM 5.1	6,62
AMBIENTES	AREA CINZA - EQUIPE 05	11,95
	SUBSTITUIR PISO DE GRANULITE POR PISO VINILICO DE ACORDO COM ITEM 5.1	11,95
	SALA ACS	13,34
	SUBSTITUIR PISO VINILICO BEGE POR PISO VINILICO DE ACORDO COM ITEM 5.1	13,34
	AREA DE ARMARIOS	27,12
	MANTER PISO EXISTENTE	27,12
	MAE PAULISTANA / FRALDA / AMO	13,03
	SUBSTITUIR PISO DE GRANULITE POR PISO VINILICO DE ACORDO COM ITEM 5.1	13,03
	WC FUNCIONARIO FEMININO	5,55
	SUBSTITUIR PISO DE GRANULITE POR PISO VINILICO DE ACORDO COM ITEM 5.1	5,55
AMBIENTES	ODONTOLOGIA	30,47
	SUBSTITUIR PISO CERAMICO POR PORCELANATO DE ACORDO COM ITEM 5.3	30,47
	WC FUNCIONARIO MASCULINO	3,17
	SUBSTITUIR PISO DE GRANULITE POR PISO VINILICO DE ACORDO COM ITEM 5.1	3,17
	AREA ROSA - EQUIPE 08	9,50
	SUBSTITUIR PISO DE GRANULITE E SUBSTITUIR POR PORCELANATO DE ACORDO COM ITEM 5.3	9,50
	WC 06	3,17
	SUBSTITUIR PISO VINILICO BEGE POR PISO VINILICO DE ACORDO COM ITEM 5.1	3,17
	AREA BRANCA - EQUIPE 08	9,37
	SUBSTITUIR PISO DE GRANULITE POR PISO VINILICO DE ACORDO COM ITEM 5.1	9,37
AMBIENTES	ENFERMAGEM	9,36
	SUBSTITUIR PISO DE GRANULITE POR PISO VINILICO DE ACORDO COM ITEM 5.1	9,36
	SALA DE GRUPO / ACS	21,20
	SUBSTITUIR PISO DE GRANULITE POR PISO VINILICO DE ACORDO COM ITEM 5.1	21,20
	FARMACIA / ESTOQUE	27,73
	SUBSTITUIR PISO DE GRANULITE POR PISO VINILICO DE ACORDO COM ITEM 5.1	27,73
	RECEPCAO / ALMOXARIFADO RECEPCAO	27,20
	SUBSTITUIR PISO DE GRANULITE POR PISO VINILICO DE ACORDO COM ITEM 5.1	27,20
	ENFERMAGEM 01	9,22
	SUBSTITUIR PISO DE GRANULITE POR PISO VINILICO DE ACORDO COM ITEM 5.2	9,22
AMBIENTES	COLETA	7,20
	SUBSTITUIR PISO VINILICO BEGE POR PORCELANATO DE ACORDO COM ITEM 5.2	7,20
	DML	3,18
	SUBSTITUIR PISO VINILICO BEGE POR PORCELANATO DE ACORDO COM ITEM 5.3	3,18
	CIRCULAÇÃO / ESPERA	184,49
	SUBSTITUIR PISO DE GRANULITE POR PISO VINILICO DE ACORDO COM ITEM 5.1	184,49

QUADRO DE ÁREAS		
PISO - 1º PAVIMENTO		
ACABAMENTOS	DESCRIÇÃO	ÁREA (m²)
AMBIENTES	COPA	21,10
	SUBSTITUIR PISO DE GRANULITE POR PORCELANATO DE ACORDO COM ITEM 5.1	21,10
	ARQUIVO / MATERIAS	13,41
	SUBSTITUIR PISO DE GRANULITE POR PISO VINILICO DE ACORDO COM ITEM 5.1	13,41
	ADMINISTRAÇÃO	13,20
	SUBSTITUIR PISO DE GRANULITE POR PISO VINILICO DE ACORDO COM ITEM 5.1	13,20
	GERENCIA	13,31
	SUBSTITUIR PISO DE GRANULITE POR PORCELANATO DE ACORDO COM ITEM 5.3	13,31
	DML	6,59
	SUBSTITUIR PISO DE GRANULITE POR PORCELANATO DE ACORDO COM ITEM 5.1	6,59
AMBIENTES	WC MASCULINO	6,80
	SUBSTITUIR PISO DE GRANULITE POR PORCELANATO DE ACORDO COM ITEM 5.3	6,80
	WC FEMININO	6,65
	SUBSTITUIR PISO DE GRANULITE POR PORCELANATO DE ACORDO COM ITEM 5.3	6,65
	WC PNE	6,14
	SUBSTITUIR PISO DE GRANULITE POR PISO VINILICO DE ACORDO COM ITEM 5.1	6,14
	EXPURGO	6,18
	SUBSTITUIR PISO DE GRANULITE POR PISO VINILICO DE ACORDO COM ITEM 5.1	6,18
	CURATIVO	7,62
	SUBSTITUIR PISO DE GRANULITE POR PISO VINILICO DE ACORDO COM ITEM 5.1	7,62
AMBIENTES	SALA DE COLETA	5,75
	SUBSTITUIR PISO DE GRANULITE POR PISO VINILICO DE ACORDO COM ITEM 5.1	5,75
	MEDICAÇÃO	10,82
	SUBSTITUIR PISO DE GRANULITE POR PISO VINILICO DE ACORDO COM ITEM 5.1	10,82
	MEDICAÇÃO ADULTO 01	11,02
	SUBSTITUIR PISO DE GRANULITE POR PISO VINILICO DE ACORDO COM ITEM 5.1	11,02
	PEDIATRIA 02	10,73
	SUBSTITUIR PISO DE GRANULITE POR PISO VINILICO DE ACORDO COM ITEM 5.1	10,73
	PEDIATRIA 01	10,84
	SUBSTITUIR PISO DE GRANULITE POR PISO VINILICO DE ACORDO COM ITEM 5.1	10,84
AMBIENTES	RECEPCAO - REGISTRO / ARQUIVO	11,95
	SUBSTITUIR PISO DE GRANULITE POR PISO VINILICO DE ACORDO COM ITEM 5.1	11,95
	EMERGÊNCIA	14,75
	SUBSTITUIR PISO DE GRANULITE POR PISO VINILICO DE ACORDO COM ITEM 5.1	14,75
	CONSULTORIO 08 - ACOLHIMENTO	10,55
	SUBSTITUIR PISO DE GRANULITE POR PISO VINILICO DE ACORDO COM ITEM 5.1	10,55
	CONSULTORIO 04 - CLINICO	10,46
	SUBSTITUIR PISO DE GRANULITE POR PISO VINILICO DE ACORDO COM ITEM 5.1	10,46
	CONSULTORIO 04 - GINECOLOGISTA	10,51
	SUBSTITUIR PISO DE GRANULITE POR PORCELANATO DE ACORDO COM ITEM 5.1	10,51
AMBIENTES	CONSULTORIO 04 - WC	2,30
	SUBSTITUIR PISO DE GRANULITE POR PISO VINILICO DE ACORDO COM ITEM 5.1	2,30
	CONSULTORIO 04 - PAPANICOLAU	11,51
	SUBSTITUIR PISO DE GRANULITE POR PORCELANATO DE ACORDO COM ITEM 5.1	11,51
	CONSULTORIO 08 - WC	2,30
	SUBSTITUIR PISO DE GRANULITE POR PISO VINILICO DE ACORDO COM ITEM 5.1	2,30
	MAQUILAGEM	10,74
	SUBSTITUIR PISO DE GRANULITE POR PISO VINILICO DE ACORDO COM ITEM 5.1	10,74
	MEDICAÇÃO ADULTO 02	10,99
	SUBSTITUIR PISO DE GRANULITE POR PISO VINILICO DE ACORDO COM ITEM 5.1	10,99
AMBIENTES	PEDIATRIA - MEDICAÇÃO	10,32
	SUBSTITUIR PISO DE GRANULITE POR PISO VINILICO DE ACORDO COM ITEM 5.1	10,32
	PEDIATRIA - WC	3,60
	SUBSTITUIR PISO DE GRANULITE POR PORCELANATO DE ACORDO COM ITEM 5.1	3,60
	NASF - INCLUI DO SAUDE FAMILIAR	10,46
	SUBSTITUIR PISO DE GRANULITE POR PISO VINILICO DE ACORDO COM ITEM 5.1	10,46
	NASF - INCLUI DO SAUDE FAMILIAR - WC	3,60
	SUBSTITUIR PISO DE GRANULITE POR PISO VINILICO DE ACORDO COM ITEM 5.1	3,60
	SERVIÇO SOCIAL	6,17
	SUBSTITUIR PISO DE GRANULITE POR PISO VINILICO DE ACORDO COM ITEM 5.1	6,17
AMBIENTES	CAMARA ESCURA	6,42
	SUBSTITUIR PISO DE GRANULITE POR PISO VINILICO DE ACORDO COM ITEM 5.1	6,42
	RAIO X	29,66
	SUBSTITUIR PISO DE GRANULITE POR PISO VINILICO DE ACORDO COM ITEM 5.1	29,66
	WC FUNCIONARIO - FEMININO	11,46
	SUBSTITUIR PISO DE GRANULITE POR PORCELANATO DE ACORDO COM ITEM 5.1	11,46
	WC FUNCIONARIO - MASCULINO	11,86
	SUBSTITUIR PISO DE GRANULITE POR PORCELANATO DE ACORDO COM ITEM 5.1	11,86
	ALMOXARIFADO	17,76
	SUBSTITUIR PISO DE GRANULITE POR PISO VINILICO DE ACORDO COM ITEM 5.1	17,76
AMBIENTES	CIRCULAÇÃO / ESPERA	172,22
	SUBSTITUIR PISO DE GRANULITE POR PISO VINILICO DE ACORDO COM ITEM 5.1	172,22
	CIRCULAÇÃO VERTICAL	20,20
	SUBSTITUIR PISO DE GRANULITE POR PISO VINILICO DE ACORDO COM ITEM 5.1	20,20
	ENTRADA 02	35,11
	MANTER PISO EXISTENTE	35,11
	TOTAL DE MANUTENÇÃO PISO EXISTENTE	38,11
	TOTAL DE PISO VINILICO A INSTALAR	18,72
	TOTAL DE PISO VINILICO A INSTALAR	18,72
	TOTAL DE PISO CERAMICO A INSTALAR	114,49
	TOTAL DE PISO CERAMICO A INSTALAR	114,49
AMBIENTES	NOTA: ACRESCENTAR 0% DE VALOR DE SOBRA PARA O VALOR TOTAL DA TABELA	44,28

QUADRO DE ÁREAS					
PORTAS					
ACABAMENTOS	DESCRIÇÃO	QUANTIDADE (UNID.)	ÁREA (M²)	ÁREA/UNT. (M²)	
CAIXILHO	PORTA MADERA 0,82 x 2,10	14	1,31	36,68	
	TINTA ESMALTE SINTÉTICO ACETINADO NA COR BRANCO				
	TINTA ESMALTE SINTÉTICO ACETINADO NA COR BRANCO	6	1,51	15,12	
	PORTA MADERA 0,92 x 2,10	59	1,72	202,96	
	TINTA ESMALTE SINTÉTICO ACETINADO NA COR BRANCO				
	PORTA PNE 0,80 x 2,10	2	1,89	7,56	
	TINTA ESMALTE SINTÉTICO ACETINADO NA COR BRANCO				
	PORTA DE DIVISÓRIA 0,82 x 2,10	2	1,72	6,86	
	TINTA ESMALTE SINTÉTICO ACETINADO NA COR BRANCO				
	PORTA MADERA 1,20 x 2,10	2	2,52	10,08	
CAIXILHO	PORTA ALUMINIO E VIDRO 1,60 x 2,91	2	2,46	9,28	
	TINTA ESMALTE SINTÉTICO ACETINADO NA COR CINZA				
	PORTA ALUMINIO E VIDRO 1,60 x 2,91	2	2,46	9,28	
	TINTA ESMALTE SINTÉTICO ACETINADO NA COR CINZA				
	PORTA ALUMINIO E VIDRO 2,10 x 2,91	1	6,11	6,11	
	TINTA ESMALTE SINTÉTICO ACETINADO NA COR CINZA				
	PORTA ALUMINIO E VIDRO 2,10 x 2,91	1	6,11	6,11	
	TINTA ESMALTE SINTÉTICO ACETINADO NA COR CINZA				
	TOTAL PORTAS DE ALUMINIO E VIDRO			27,40	15,28
	TOTAL PORTA DE DIVISÓRIA (UNIDADES)			2,00	2,00