


DIMENSIONAMENTO
UBS PA JARDIM MACEDÔNIA
ESCALA: 1/75

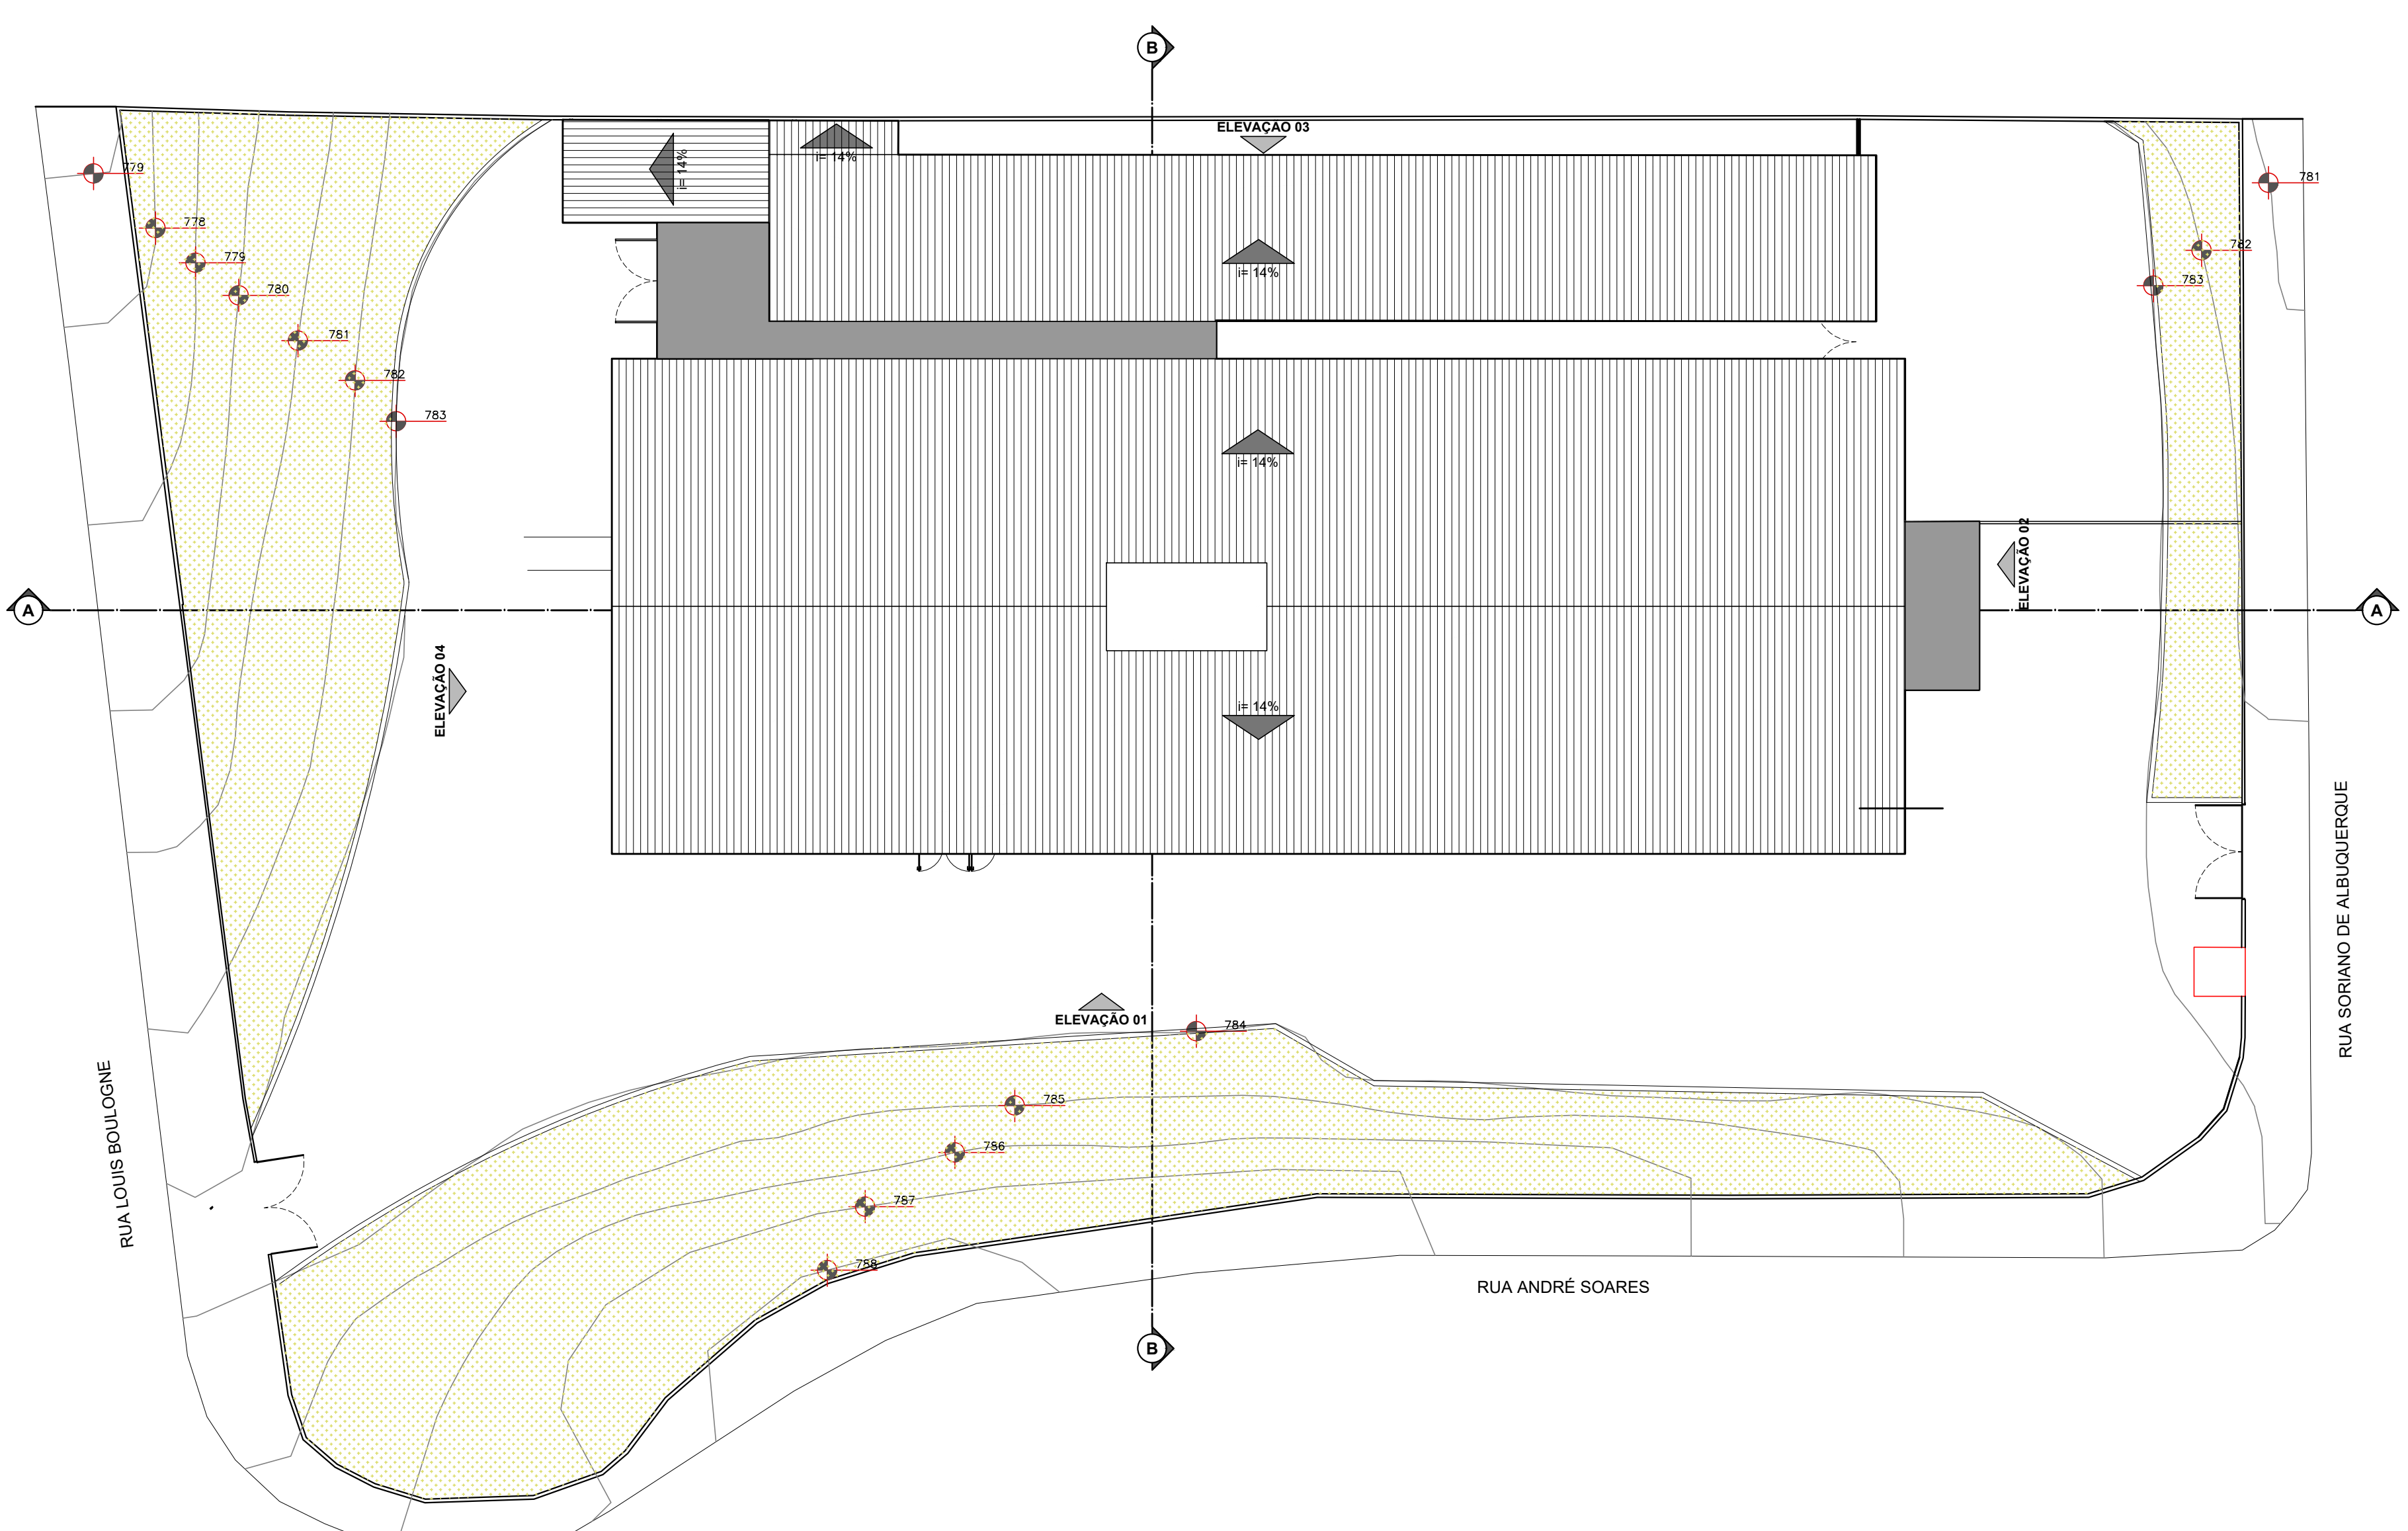

IMPLANTÇÃO E COBERTURA
UBS PA JARDIM MACEDÔNIA
ESCALA: 1/200

- NOTAS DE ACESSIBILIDADE**
- A ESPECIFICAÇÃO DEBEM SER SINALIZADAS DE ACORDO COM O ITEM 05 DA NBR 9050/10 PROVIDER PISO TÁTIL NO PISO E TERMINO DAS RAMPA E ESCADAS NAS CORRIDOES DO ITEM 5.4.1
 - SERÃO INDICADAS MARQUETAS DE ALAVANCA
 - OS INTERFERENTES TERÃO $\geq 1,00m$ DO PISO ACABADO
 - AS PORTAS TERÃO LARGURA MÍNIMA DE 0,80m
 - AS BARRAS TERÃO VÃO LARGURA MÍNIMA DE 1,5 cm, NAS CORRIDOES DO ITEM 6.3.3 DA NBR 9050/10
 - CORRADO DAS ESCADAS TERÁ ALTURA H1=0,70m E H2=0,50m DO PISO ACABADO PARA CDS E ENDESE DEBEMOS CONSIDERAR O CORRADO TERÁ H=0,50m DO PISO ACABADO
 - O CORRADO DAS RAMPA COM ALTURA H1=0,70m E H2=0,50m DO PISO ACABADO EM QUALQUER ESPECIFICAÇÃO
 - A DIFERENÇA DE NÍVEL ENTRE PISOS GRAMADO E CEMENTADO SERÁ MENOR OU IGUAL A 0,05m
 - AS SOLERAS TERÃO NO MÍNIMO 0,50m DE ALTURA
 - OS BRANCO E REDE DE CONCRETO NAS ÁREAS EXTERNAIS TERÃO LANTOS ARREDONDADOS E ESPAÇO RESERVADO PARA PESSOAS COM DEFICIÊNCIA
 - OS PISOS EXTERNOS DEVEM SER EXECUTADOS COM INCLINAÇÃO TRANSVERSAL MÍNIMA DE 2%
 - A VAGA PARA PESSOAS COM DEFICIÊNCIA DEBEM SER DIMENSIONADA, SINALIZADA E TER DIMENSÕES DE ACESSO COM A NBR 9050/10
 - AS SOLERAS NOS PORTÕES E CALÇADAS TERÃO NO MÍNIMO 0,50m DE ALTURA
 - OS SANITÁRIOS ACESSES ESTARÃO DE ACORDO COM ITEM 7 DA NBR 9050
 - A BANCADA NOS SANITÁRIOS TERÁ MÍNIMO 0,80m DE ALTURA LARGURA MÍNIMA DE 0,73m DO PISO
 - SERÃO PREVISTOS BEBEDOUROS ACESSES
 - OS BALCÕES E QUICHÊS TERÃO ALTURA $\geq 0,80m$ E ALTURA LARGURA MÍNIMA DE 0,73m DO PISO E LARGURA MÍNIMA DE 0,80m
 - BOTÕES NOS SANITÁRIOS ACESSES SERÃO INSTALADOS DISPOSTOS DE SINALIZAÇÃO E DE OPERAÇÃO AO LADO DA BARRA SENSÍVEL E DO BOTO DO CHAVEIRO A 0,40m DO PISO ACABADO CONFORME ITEM 5.4.1 DA NBR 9050/10
 - SINALIZAÇÃO VISUAL NOS DEGRÁUS: TODO DEGRÁU TERÁ SINALIZAÇÃO VISUAL NA BORDA DO PISO CONFORME ITEM 5.4.4 DA NBR 9050/10
 - AS PÁLCOAS EXTERNAS SERÃO EXECUTADAS EM CONFORMIDADE COM O DECRETO 45.904/2005
 - ELEVADOR PARA TRANSPORTE DE PESSOA COM DEFICIÊNCIA DE SINALIZAÇÃO ACESSES A NORMA NBR 13076/2010 E O CABINE TERÁ DIMENSÃO MÍNIMA DE 1,10 m (LARGURA) x 1,40m (PROFUNDIDADE)

- NOTAS**
- CONFERRIR MEDIDAS NO LOCAL

REVISÃO	DESCRIÇÃO	DATA	FEITO
001	EMISSÃO FINAL	27/07/2020	SABRINA

PMSP - SMS
PREFEITURA DE SÃO PAULO - SECRETARIA MUNICIPAL DE SAÚDE

UBS PA - JARDIM MACEDÔNIA

PROJETO EXECUTIVO DE REFORMA

08.00.000.A1 - 000.A.01

INDICADAS

F - 02 / 05