



DESCRIÇÃO	ÁREA (m²)
ÁREA DO TERRENO	2724,96
ÁREA DE PROJEÇÃO	720,56
ÁREA CONSTRUIVA	1417,36
ÁREA LIVRE	1985,40
ÁREA DE TESTADA	60,40

IMPLANTAÇÃO E COBERTURA
UBS/AMA PARI
ESCALA: 1:200

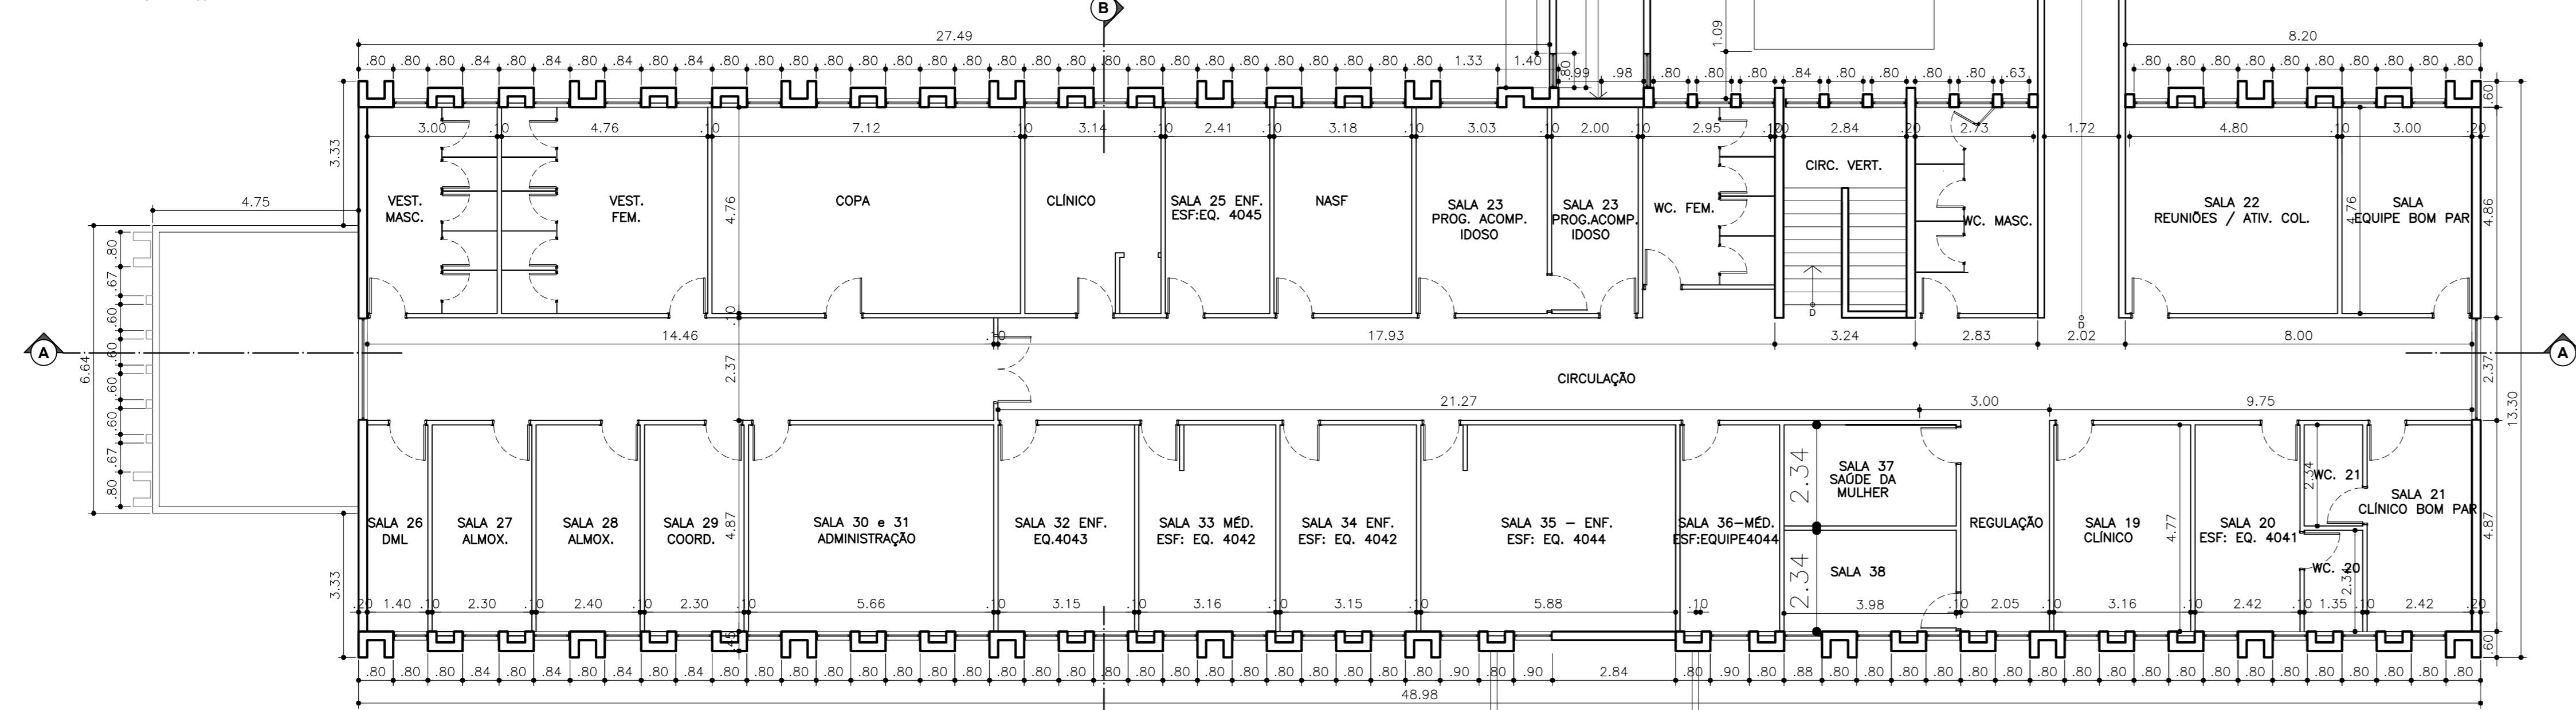

DIMENSIONAMENTO - 1º PAVIMENTO
UBS/AMA - PARI
ESCALA: 1:100

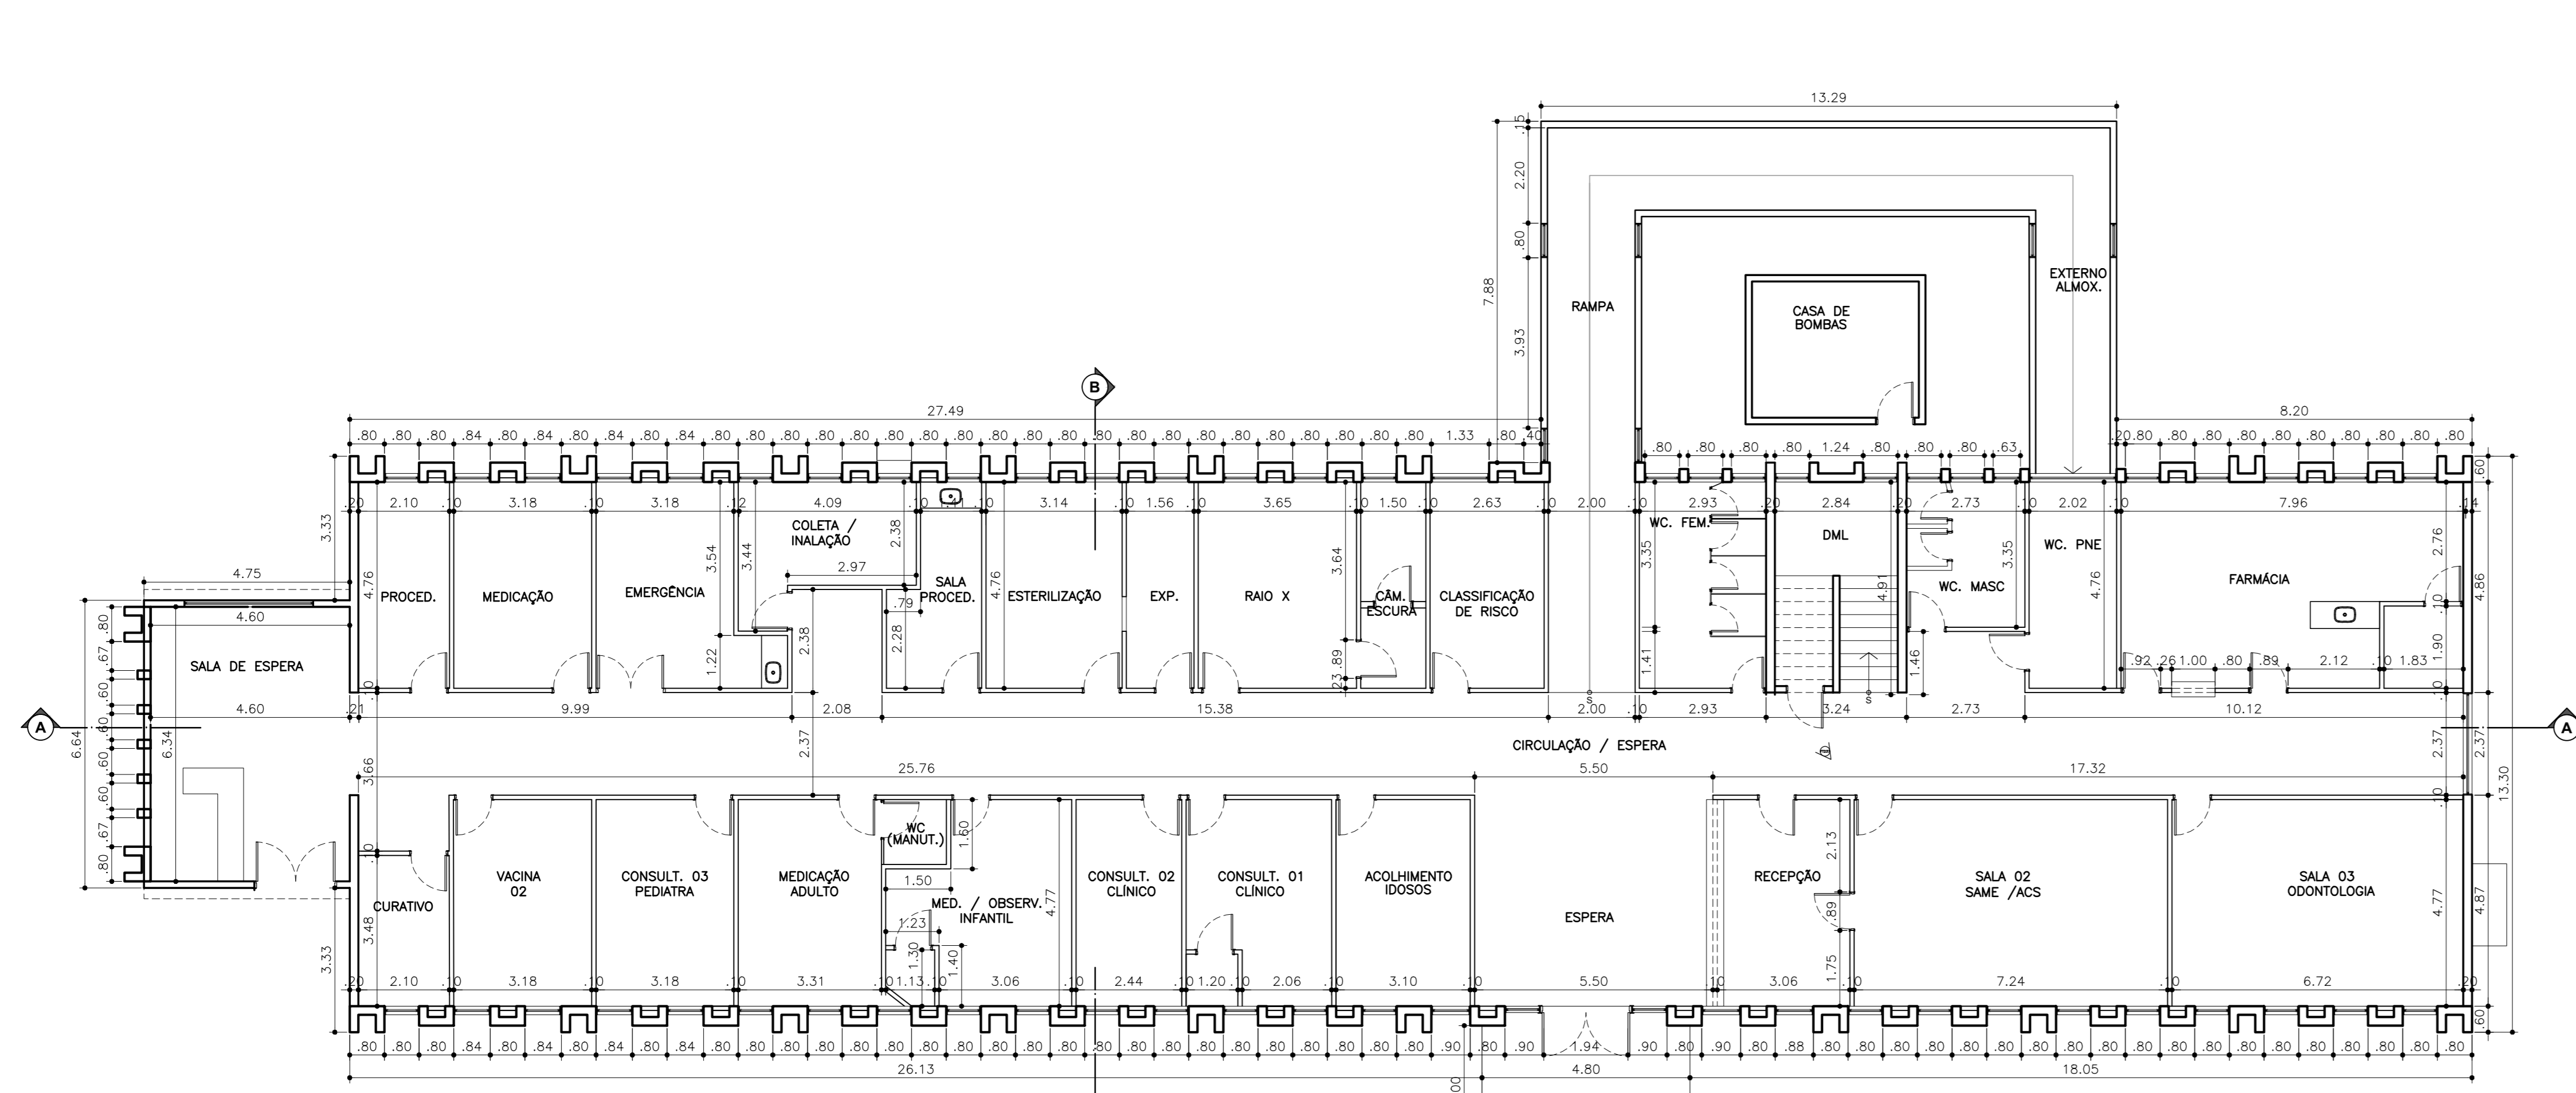

DIMENSIONAMENTO - TERREO
UBS/AMA - PARI
ESCALA: 1:100

AMBIENTES	DESCRIÇÃO	ÁREA (m²)
PROCEDIMENTO	RETRAIR PISO CERÂMICO E SUBSTITUIR POR PISO VINÍLICO CONFORME A RDC 50/2002	9,99
MEDICAÇÃO	RETRAIR PISO VINÍLICO BEGE AVARIADO E INSTALAR PISO VINÍLICO DE ACORDO A RDC 50/2002	15,15
EMERGÊNCIA	RETRAIR PISO CERÂMICO E SUBSTITUIR POR PISO VINÍLICO CONFORME A RDC 50/2002	16,64
COLETA E INALAÇÃO	RETRAIR PISO VINÍLICO BEGE AVARIADO E INSTALAR PISO VINÍLICO DE ACORDO A RDC 50/2002	10,99
SALA DE PROCEDIMENTO	RETRAIR PISO VINÍLICO BEGE AVARIADO E INSTALAR PISO VINÍLICO DE ACORDO A RDC 50/2002	8,51
ESTERILIZAÇÃO	RETRAIR PISO VINÍLICO BEGE AVARIADO E INSTALAR PISO VINÍLICO DE ACORDO A RDC 50/2002	14,94
EXPURGO	RETRAIR PISO VINÍLICO BEGE AVARIADO E INSTALAR PISO VINÍLICO DE ACORDO A RDC 50/2002	7,42
RAIO X	RETRAIR PISO CERÂMICO EXISTENTE E INSTALAR NOVO PISO CERÂMICO	17,37
CÂMARA ESCURA	RETRAIR PISO CERÂMICO EXISTENTE E INSTALAR NOVO PISO CERÂMICO	7,14
CLASSIFICAÇÃO DE RISCO	RETRAIR PISO CERÂMICO E SUBSTITUIR POR PISO VINÍLICO CONFORME A RDC 50/2002	12,51
W.C FEMININO	RETRAIR PISO CERÂMICO EXISTENTE E INSTALAR NOVO PISO CERÂMICO	9,79
D.M.	RETRAIR PISO CERÂMICO EXISTENTE E INSTALAR NOVO PISO CERÂMICO	9,91
W.C MASCULINO	RETRAIR PISO CERÂMICO EXISTENTE E INSTALAR NOVO PISO CERÂMICO	9,14
W.C PNE	RETRAIR PISO CERÂMICO EXISTENTE E INSTALAR NOVO PISO CERÂMICO	9,61
FARMÁCIA E DEPÓSITO	RETRAIR PISO VINÍLICO BEGE AVARIADO E INSTALAR PISO CERÂMICO	37,21
ODONTOLOGIA SALA 03	RETRAIR PISO VINÍLICO BEGE AVARIADO E INSTALAR PISO VINÍLICO DE ACORDO A RDC 50/2002	32,06
SAMEACS SALA 02	RETRAIR PISO VINÍLICO BEGE AVARIADO E INSTALAR PISO CERÂMICO	34,51
RECEPÇÃO	RETRAIR PISO VINÍLICO BEGE AVARIADO E INSTALAR PISO CERÂMICO	14,59
ACOLHIMENTO IDOSOS	RETRAIR PISO CERÂMICO EXISTENTE E INSTALAR NOVO PISO CERÂMICO	14,78
CONSULTÓRIO CLÍNICO 01	RETRAIR PISO CERÂMICO E SUBSTITUIR POR PISO VINÍLICO CONFORME A RDC 50/2002	16,02
W.C CONSULTÓRIO CLÍNICO 01	RETRAIR PISO CERÂMICO EXISTENTE E INSTALAR NOVO PISO CERÂMICO	1,44
CONSULTÓRIO CLÍNICO 02	RETRAIR PISO VINÍLICO BEGE AVARIADO E INSTALAR PISO VINÍLICO DE ACORDO A RDC 50/2002	11,63
MEDICAÇÃO E OBSERVAÇÃO INFANTIL	RETRAIR PISO VINÍLICO BEGE AVARIADO E INSTALAR PISO VINÍLICO DE ACORDO A RDC 50/2002	16,34
W.C MEDICAÇÃO INFANTIL	RETRAIR PISO CERÂMICO EXISTENTE E INSTALAR NOVO PISO CERÂMICO	1,33
MEDICAÇÃO E OBSERVAÇÃO ADULTO	RETRAIR PISO CERÂMICO E SUBSTITUIR POR PISO VINÍLICO CONFORME A RDC 50/2002	18,13
W.C MEDICAÇÃO ADULTO	RETRAIR PISO CERÂMICO EXISTENTE E INSTALAR NOVO PISO CERÂMICO	2,17
PEDIATRIA CONSULTA 03	RETRAIR PISO VINÍLICO BEGE AVARIADO E INSTALAR PISO VINÍLICO DE ACORDO A RDC 50/2002	15,16
VAGINA	RETRAIR PISO CERÂMICO E SUBSTITUIR POR PISO VINÍLICO CONFORME A RDC 50/2002	15,18
CURATIVO	RETRAIR PISO CERÂMICO E SUBSTITUIR POR PISO VINÍLICO CONFORME A RDC 50/2002	7,28
CIRCULAÇÃO/ESPERA E RAMPA	RETRAIR PISO CERÂMICO EXISTENTE E INSTALAR NOVO PISO CERÂMICO	223,15
ENTRADA	MANUTENÇÃO DE PISO DE CONCRETO	15,86
EXTERNO - CASA DE BOMBAS	MANUTENÇÃO DE PISO DE CONCRETO	11,42
EXTERNO - CASA DE BOMBAS - RAMPA	RETRAIR PISO CERÂMICO EXISTENTE E INSTALAR NOVO PISO CERÂMICO	14,60
TOTAL A RETIRAR DE PISO CERÂMICO		187,84
TOTAL A INSTALAR DE PISO VINÍLICO		434,69
TOTAL A INSTALAR DE PISO CERÂMICO		209,82
TOTAL A MANUTENÇÃO DO PISO DE CONCRETO		406,14
TOTAL		27,28

NOTA: ACRESCENTAR 5% DE VALOR DE SOBRA PARA O VALOR TOTAL DA TABELA

AMBIENTES	DESCRIÇÃO	ÁREA (m²)
VESTIÁRIO MASCULINO	RETRAIR PISO CERÂMICO E SUBSTITUIR POR PISO VINÍLICO CONFORME A RDC 50/2002	14,28
VESTIÁRIO FEMININO	RETRAIR PISO CERÂMICO EXISTENTE E INSTALAR NOVO PISO CERÂMICO	22,65
COPIA	RETRAIR PISO VINÍLICO BEGE AVARIADO E INSTALAR NOVO PISO CERÂMICO	33,89
CLÍNICO	RETRAIR PISO VINÍLICO BEGE AVARIADO E INSTALAR PISO VINÍLICO DE ACORDO A RDC 50/2002	14,94
SALA 25 ENFERMAGEM	RETRAIR PISO VINÍLICO BEGE AVARIADO E INSTALAR PISO VINÍLICO DE ACORDO A RDC 50/2002	11,47
NASF	RETRAIR PISO VINÍLICO BEGE AVARIADO E INSTALAR PISO CERÂMICO	15,13
SALA 23 PROGRAMA DE ACOMPANHAMENTO	RETRAIR PISO VINÍLICO BEGE AVARIADO E INSTALAR PISO CERÂMICO	23,93
W.C FEMININO	RETRAIR PISO CERÂMICO EXISTENTE E INSTALAR NOVO PISO CERÂMICO	12,09
W.C MASCULINO	RETRAIR PISO CERÂMICO EXISTENTE E INSTALAR NOVO PISO CERÂMICO	12,51
SALA 22 REUNIÕES ATIVAÇÃO	RETRAIR PISO VINÍLICO BEGE AVARIADO E INSTALAR PISO CERÂMICO	22,84
SALA EQUIPE BOM PAR	RETRAIR PISO VINÍLICO BEGE AVARIADO E INSTALAR PISO CERÂMICO	14,28
SALA 21 CLÍNICO BOM PAR	RETRAIR PISO VINÍLICO BEGE AVARIADO E INSTALAR PISO VINÍLICO DE ACORDO A RDC 50/2002	11,54
W.C BOM PAR	RETRAIR PISO CERÂMICO EXISTENTE E INSTALAR NOVO PISO CERÂMICO	3,15
SALA 20 ESF. EQUIPE 4041	RETRAIR PISO VINÍLICO BEGE AVARIADO E INSTALAR PISO CERÂMICO	11,54
W.C SALA 20	RETRAIR PISO VINÍLICO BEGE AVARIADO E INSTALAR PISO VINÍLICO DE ACORDO A RDC 50/2002	3,15
SALA 19 CLÍNICO	RETRAIR PISO VINÍLICO BEGE AVARIADO E INSTALAR PISO VINÍLICO DE ACORDO A RDC 50/2002	15,07
REGULAÇÃO	RETRAIR PISO VINÍLICO BEGE AVARIADO E INSTALAR PISO CERÂMICO	14,61
SALA 38	RETRAIR PISO VINÍLICO BEGE AVARIADO E INSTALAR PISO CERÂMICO	9,28
SALA 37 SAÚDE DA MULHER	RETRAIR PISO VINÍLICO BEGE AVARIADO E INSTALAR PISO CERÂMICO	9,28
SALA 36 MÉDICO EQUIPE 4044	RETRAIR PISO VINÍLICO BEGE AVARIADO E INSTALAR PISO VINÍLICO DE ACORDO A RDC 50/2002	10,97
SALA 35 ENFERMAGEM EQUIPE 4044	RETRAIR PISO VINÍLICO BEGE AVARIADO E INSTALAR PISO VINÍLICO DE ACORDO A RDC 50/2002	28,04
SALA 34 ENFERMAGEM EQUIPE 4042	RETRAIR PISO VINÍLICO BEGE AVARIADO E INSTALAR PISO VINÍLICO DE ACORDO A RDC 50/2002	15,02
SALA 33 MÉDICO EQUIPE 4042	RETRAIR PISO VINÍLICO BEGE AVARIADO E INSTALAR PISO VINÍLICO DE ACORDO A RDC 50/2002	15,07
SALA 32 ENFERMAGEM EQUIPE 4043	RETRAIR PISO VINÍLICO BEGE AVARIADO E INSTALAR PISO VINÍLICO DE ACORDO A RDC 50/2002	15,02
SALA 30 E 31 ADMINISTRAÇÃO	RETRAIR PISO VINÍLICO BEGE AVARIADO E INSTALAR PISO CERÂMICO	26,99
SALA 29 COORDENAÇÃO	RETRAIR PISO VINÍLICO BEGE AVARIADO E INSTALAR PISO CERÂMICO	10,97
SALA 28 ALMOXARIFADO	RETRAIR PISO VINÍLICO BEGE AVARIADO E INSTALAR PISO CERÂMICO	11,44
SALA 27 ALMOXARIFADO	RETRAIR PISO VINÍLICO BEGE AVARIADO E INSTALAR PISO CERÂMICO	10,97
SALA 26 D.M.	RETRAIR PISO VINÍLICO BEGE AVARIADO E INSTALAR PISO CERÂMICO	6,67
CIRCULAÇÃO E CIRCULAÇÃO VERTICAL	RETRAIR PISO VINÍLICO BEGE AVARIADO E INSTALAR PISO CERÂMICO	131,08
TOTAL A RETIRAR DE PISO CERÂMICO		67,83
TOTAL A RETIRAR DE PISO VINÍLICO		405,59
TOTAL A INSTALAR DE PISO CERÂMICO		403,30
TOTAL A INSTALAR DE PISO VINÍLICO		143,03

NOTA: ACRESCENTAR 5% DE VALOR DE SOBRA PARA O VALOR TOTAL DA TABELA

CAIXILHO	DESCRIÇÃO	QUANTIDADE (UNID.)	ÁREA (m²)	ÁREA UNIT. (R\$)
TERREO				
PORTAS MADEIRA 0,82 x 2,10	TINTA ESMALTE A BASE DE ÁGUA OU ACRÍLICA PARA PORTAS	55	1,93	212,30
PORTAS MADEIRA 2,00 x 2,10	TINTA ESMALTE A BASE DE ÁGUA OU ACRÍLICA PARA PORTAS	1	4,20	8,40
PORTA ALUMÍNIO E VIDRO 2,00 x 2,10	TINTA ESMALTE A BASE DE ÁGUA OU ACRÍLICA PARA PORTAS	1	4,20	8,40
PORTA ALUMÍNIO E VIDRO 4,00 x 2,10	TINTA ESMALTE A BASE DE ÁGUA OU ACRÍLICA PARA PORTAS	1	8,40	16,80
PORTA ALUMÍNIO E VIDRO 4,00 x 2,10	TINTA ESMALTE A BASE DE ÁGUA OU ACRÍLICA PARA PORTAS	1	8,40	16,80
TOTAL				363,98

NOTA: ACRESCENTAR 5% DE VALOR DE SOBRA PARA O VALOR TOTAL DA TABELA

CAIXILHO	DESCRIÇÃO	QUANTIDADE (UNID.)
CAIXILHO VÃO 3,00 X 0,80m = 2,40 m²	TINTA DE FUNDO	141
CAIXILHO VÃO 3,00 X 0,80m = 2,40 m²	TINTA ESMALTE ACRÍLICO OU AUTOMÁTICA	141
CAIXILHO VÃO 3,00 X 0,60m = 1,80 m²	TINTA DE FUNDO	1
CAIXILHO VÃO 3,00 X 0,60m = 1,80 m²	TINTA ESMALTE ACRÍLICO OU AUTOMÁTICA	1
CAIXILHO VÃO 0,80 X 0,60m = 0,36m²	TINTA DE FUNDO	3
CAIXILHO VÃO 0,80 X 0,60m = 0,36m²	TINTA ESMALTE ACRÍLICO OU AUTOMÁTICA	3
TOTAL CAIXILHARIAS		286

NOTA: ACRESCENTAR 5% DE VALOR DE SOBRA PARA O VALOR TOTAL DA TABELA

TIPO	DESCRIÇÃO	QUANTIDADE (UNID.)
LANÇAS		
VASO SANITÁRIO	VASOS SANITÁRIO COM DAIJA ACOPIADA E ABSENTO	19
LAVATÓRIO	CUBA COM COLLUNA	18
METAS		
TORNEIRA HOSPITALAR	TORNEIRA CLÍNICA COM ALAVANCA	31
TORNEIRA	TORNEIRA DE MESA PARA LAVATÓRIO	18
CHAVEIRO	CHAVEIRO DE PARDE	2
TOTAL		88

NOTA: AS TORNEIRAS DEVEM SEGUIR A NBR 9050

TIPO	DESCRIÇÃO	QUANTIDADE (UNID.)
LUMINÁRIAS INTERNAS	LUMINÁRIAS DE SOBREPOR PARA HOSPITAIS	174
LUMINÁRIAS EXTERNAS	LUMINÁRIAS DE SOBREPOR PARA HOSPITAIS	8
TOTAL		174

NOTA: AS LUMINÁRIAS INTERNAS DEVERÃO SER COM LÂMPADAS LED A FIÇÃO ELÉTRICA DA ILUMINAÇÃO EXTERNA DEVERÁ SER TROCADA

- NOTAS DE ACESSIBILIDADE**
- A CIRCULAÇÃO DEVE SER REALIZADA DE ACORDO COM O ITEM 05 DA NBR 9050/15
 - PREVER PISO TÁTIL NO PISO E TERMO DAS RAMPAS E ESCADAS NAS CONDIÇÕES DO ITEM 5.4.6
 - SERÃO INSTALADAS MAGNETAS DE ALAVANCA
 - OS INTERRUPTORES TERÃO 100mm DO PISO ACABADO
 - AS PORTAS TERÃO DOBRO DE CILINDRO
 - AS CRIEVALS TERÃO VÃO LIVRE MÍNIMO DE 1,50m, NAS CONDIÇÕES DO ITEM 5.5.3 DA NBR 9050/15
 - CORRIGIR DAS ESCADAS TER ALURA H1=0,20m E H2=0,20m DO PISO ACABADO PARA DES E EMERG EMERGENCIAS E CERRADO TER H=0,90m DO PISO ACABADO
 - O CORRIGIR DAS RAMPAS COM ALURA H1=0,70m E H2=0,90m DO PISO ACABADO EM QUALQUER EDIFICAÇÃO
 - A DEFERÊNCIA DE NÍVEL ENTRE PISOS GRAMADO E CIMENTADO SERÁ MENOR DO QUE A 0,50m
 - AS SOLERIAS TERÃO NO MÁXIMO 0,20m DE ALURA
 - OS BANCOS E MESAS DE CONCRETO NAS ÁREAS EXTERNAS TERÃO CANTOS ARREDONDADOS E ESPAÇO RESERVADO PARA PESSOAS COM DEFICIÊNCIA
 - OS PISOS EXTERNOS DEVERÃO SER EXECUTADOS COM INCLINAÇÃO TRANSVERSAL MÁXIMA DE 3%
 - A MALA PARA PESSOAS COM DEFICIÊNCIA DEVERÁ SER CUBICADA, SINALIZADA E TER DIMENSÕES DE ACORDO COM A NBR9050/15
 - AS SOLERIAS NOS PORTÕES E CAÇÓIAS TERÃO NO MÁXIMO 0,50m DE ALURA
 - OS BANHEIROS ACESSES ESTÃO DE ACORDO COM ITEM 7 DA NBR 9050
 - A BANCADA NOS LAVATÓRIOS TERÁ H=0,80m E ALURA LIVRE MÍNIMA DE 0,75m DO PISO
 - SERÃO PREVISTOS BEBEDOUROS ACESSES
 - OS BANCOS E GANCHOS TERÃO ALURA H= 0,80m E ALURA LIVRE MÍNIMA DE 0,75m DO PISO E ALURA MÍNIMA DE 0,70 m
 - BOTÕES NOS SANITÁRIOS ACESSES SERÃO INSTALADOS DISPOSTOS DE SINALIZAÇÃO E DE EMERGÊNCIA AO LADO DA BACA SANITÁRIA E DO BOM DO CHAVEIRO A 8,50m DO PISO ACABADO CONFORME ITEM 5.6.4.1 DA NBR 9050/15
 - SINALIZAÇÃO VISUAL NOS DEBANHOS TODA CORDURA TERÁ SINALIZAÇÃO VISUAL NA BORDA DO PISO CONFORME ITEM 5.4.4 DA NBR 9050/15
 - AS CAÇÓIAS EXTERNAS SERÃO EXECUTADAS DE CONFORMAÇÃO COM O DIRETO 43.904/2000
 - ELEVADOR PARA TRANSPORTE DE PESSOA COM DEFICIÊNCIA DE MOBILIDADE REDUZIDA ATENDER A NORMA ABNT NBR 13133/07 E A CORRE TERA DIMENÇÃO MÍNIMA DE 1,10 (LARGURA) X 1,40m (PROFUNDIDADE)

REVISÕES:

NÚMERO	DESCRIÇÃO	DATA	VISTO
001	EMISSÃO INICIAL	21/11/2019	
002	REVISÃO DE TABELAS, LAYOUT, DETALHES E INDICAÇÃO DE REFORMAÇÕES	25/11/2019	