



LAYOUT
UBS VILA RAMOS - FREGUESIA DO Ó
ESCALA: 1:50

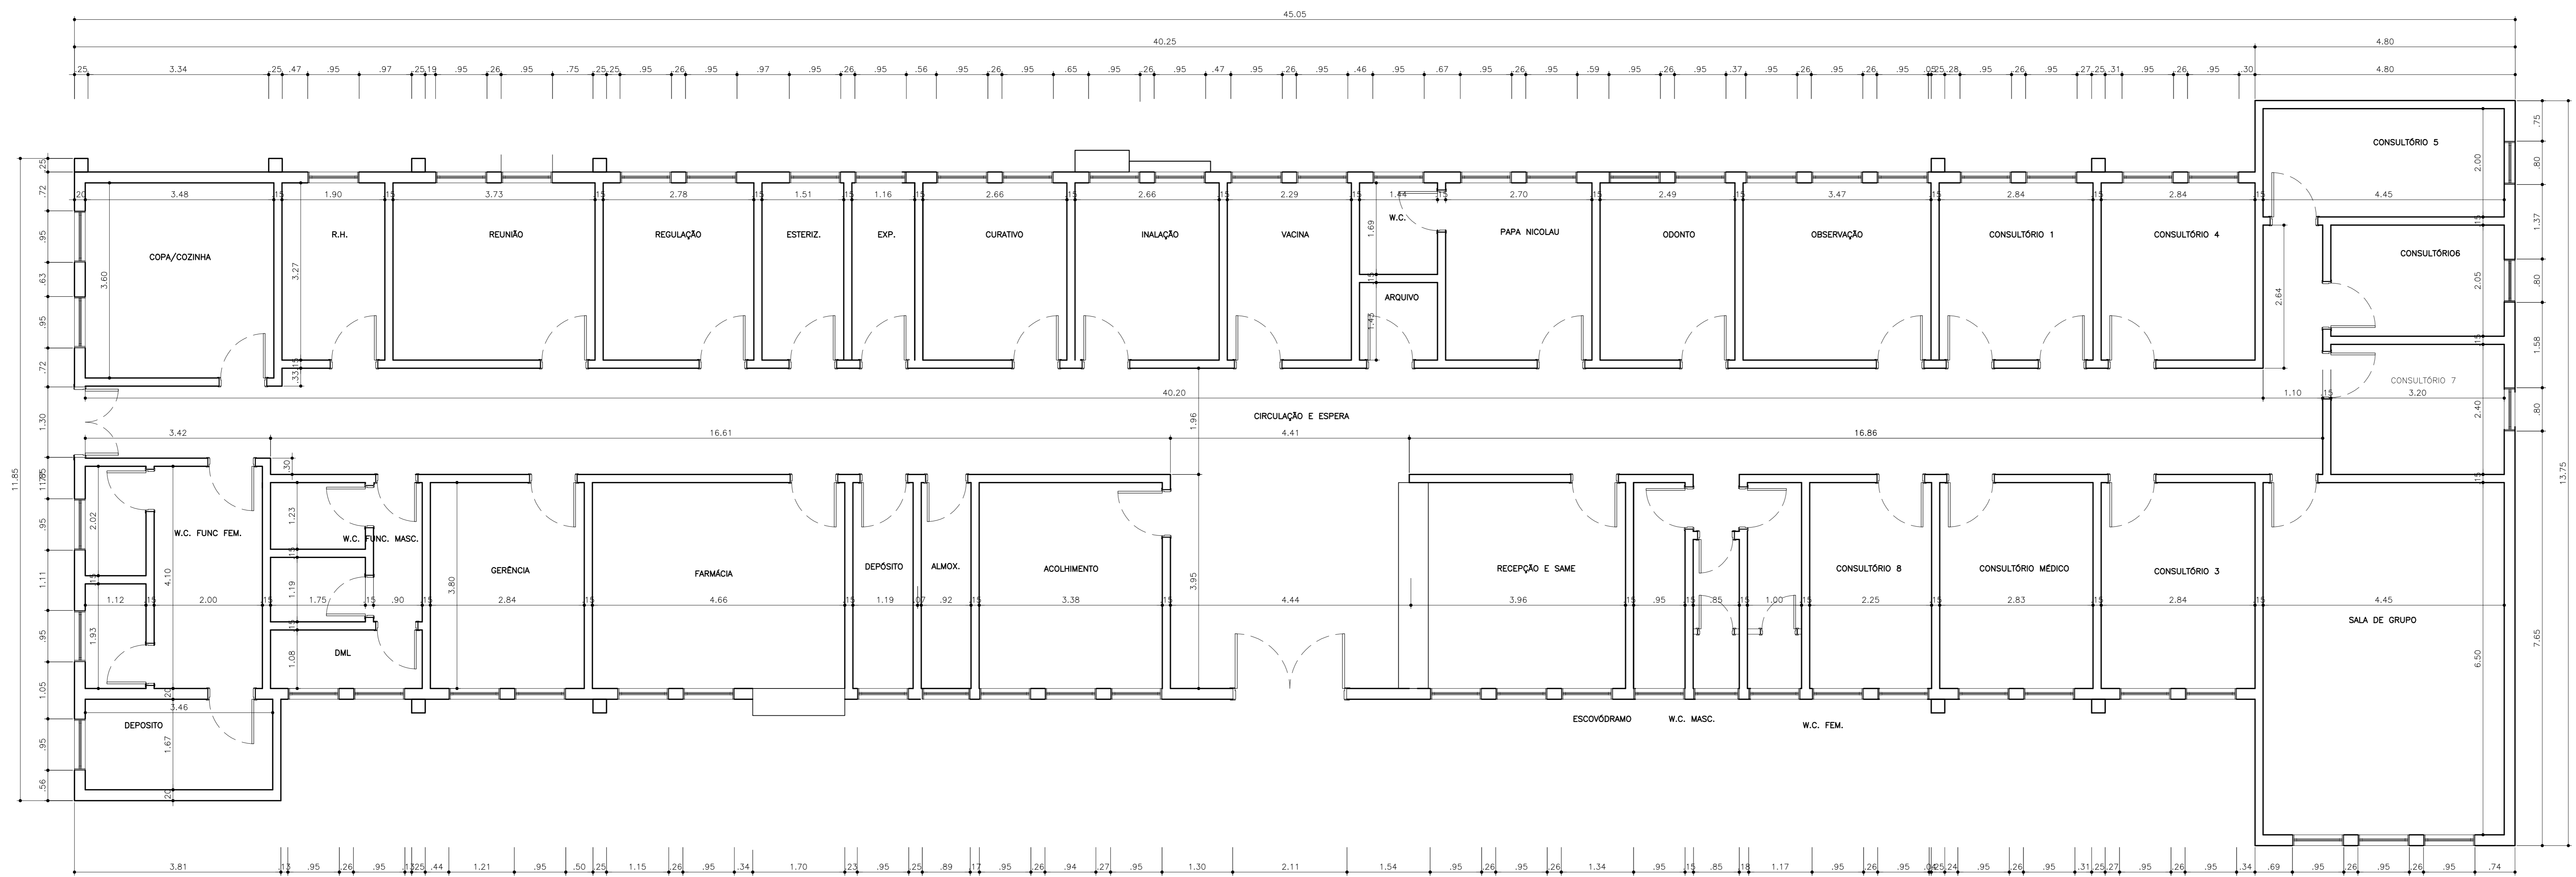

DIMENSIONAMENTO
UBS VILA RAMOS - FREGUESIA DO Ó
ESCALA: 1:50

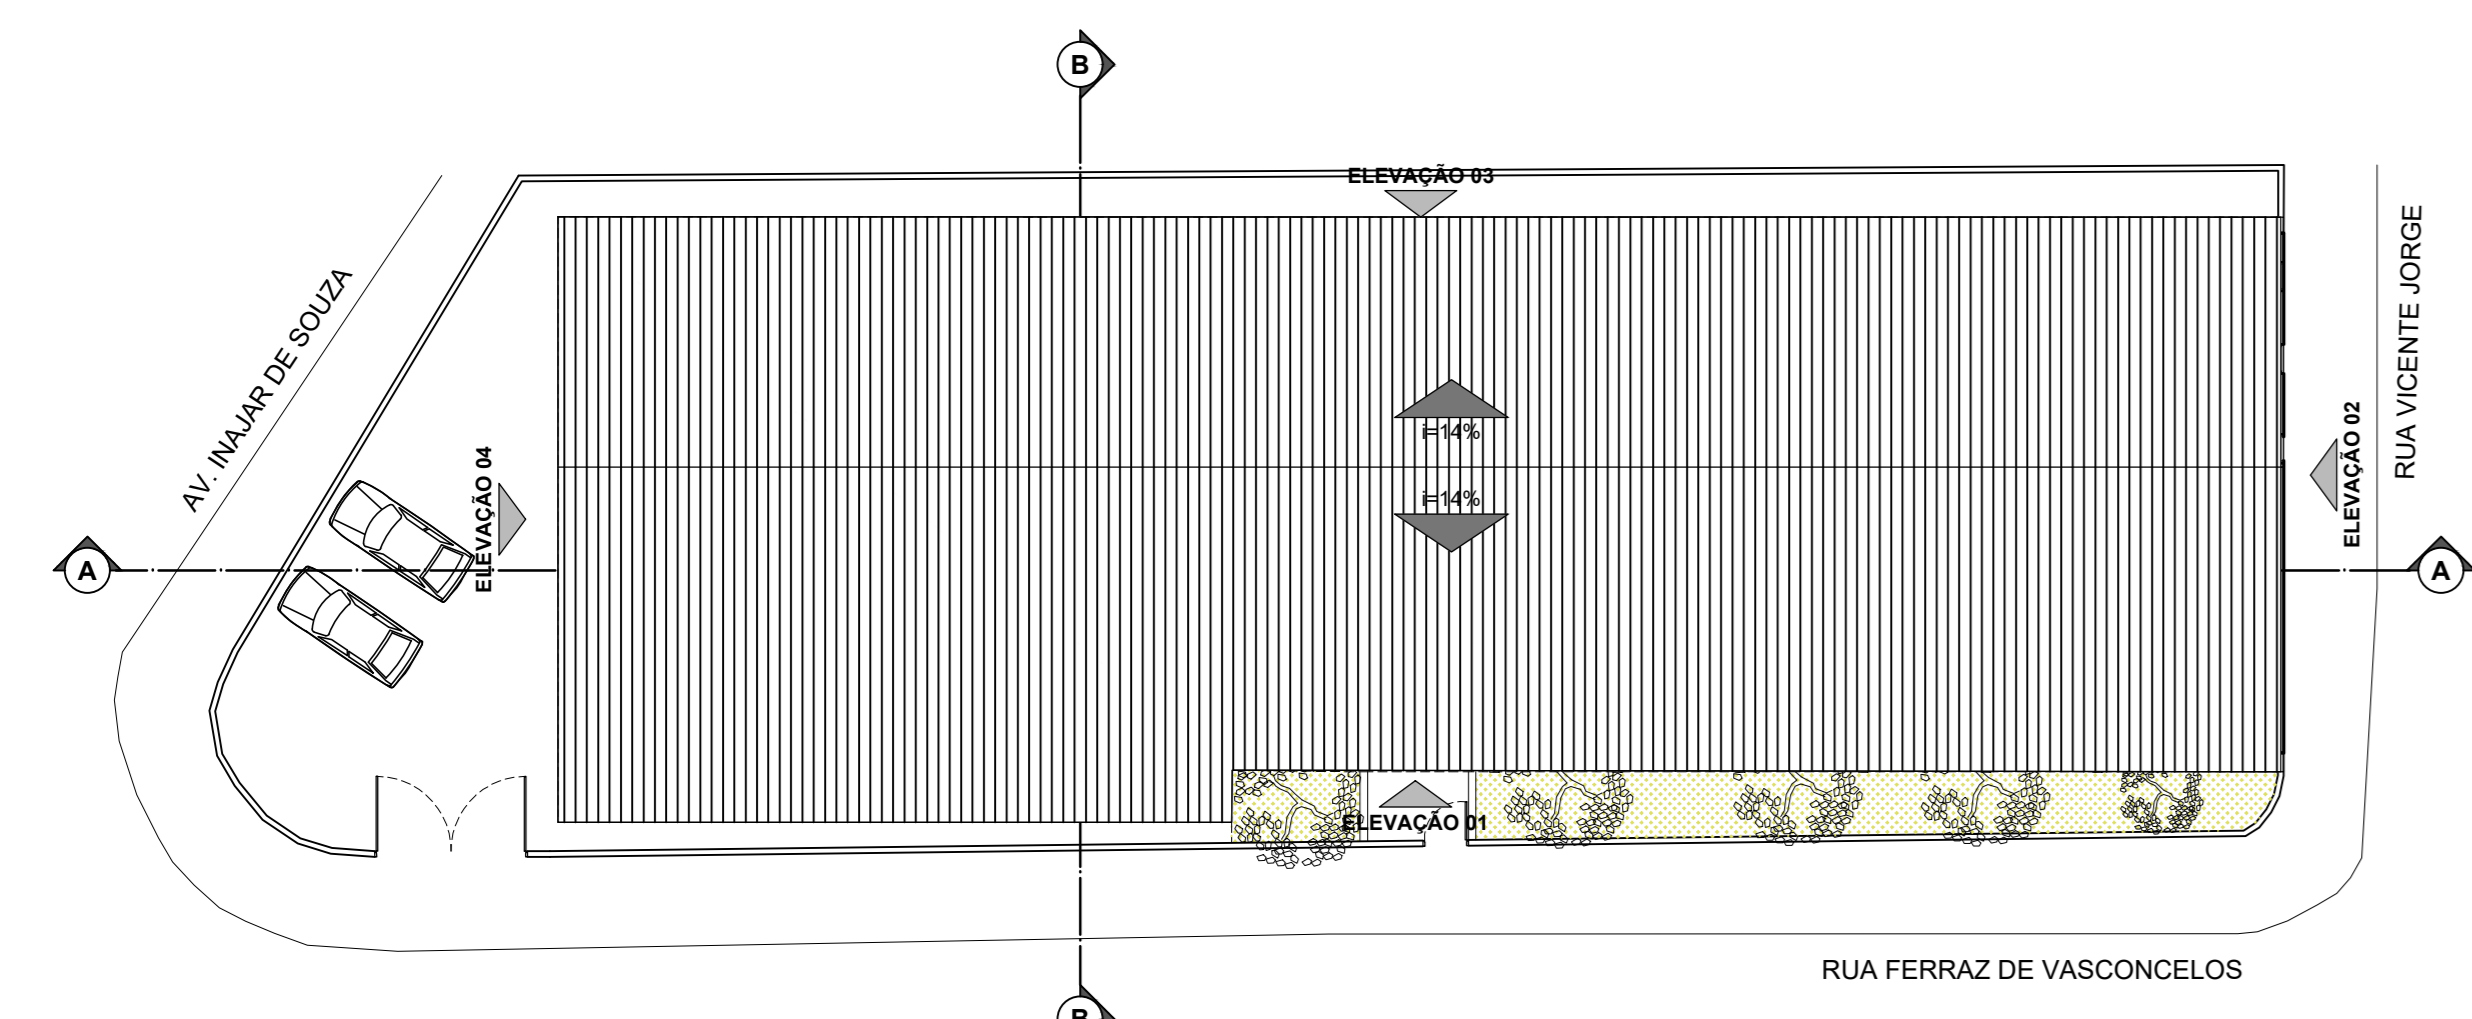

IMPLANTAÇÃO E COBERTURA
UBS VILA RAMOS FREGUESIA DO Ó
ESCALA: 1:200

- NOTAS DE ACESSIBILIDADE**
- A EDIFICAÇÃO SERÁ SINALIZADA DE ACORDO COM O ITEM 05 DA NBR 9050/15 PREVER PISO TATE NO INÍCIO E TÉRMINO DAS RAMPAS E ESCADAS NAS CONDIÇÕES DO ITEM 5.4.6;
 - SERÃO INSTALADAS MAQUETAS DE ALUMINIAÇÃO;
 - OS INTERRUPTORES TERÃO $h = 1,50m$ DO PISO ACABADO;
 - AS PORTAS TERÃO LARGURA MÍNIMA DE $0,80m$;
 - AS DEIXAS TERÃO LARGURA MÍNIMA DE $1,5m$, NAS CONDIÇÕES DO ITEM 6.5.3 DA NBR 9050/15;
 - CORRIMÃO DAS ESCADAS TERÁ ALTURA $H1=0,70m$ E $H2=0,92m$ DO PISO ACABADO PARA CÉU E EMERGÊNCIA NAS DIFERENTES EDIFICAÇÕES O CORRIMÃO TERÁ $H=0,92m$ DO PISO ACABADO;
 - O CORRIMÃO DAS RAMPAS COM ALTURA $H1=0,70m$ E $H2=0,92m$ DO PISO ACABADO EM QUALQUER EDIFICAÇÃO;
 - A DIFERENÇA DE NÍVEL ENTRE PISOS GRAMADO E CIMENTADO SERÁ MENOR OU IGUAL A $0,50m$;
 - AS SOLERAS TERÃO NO MÁXIMO $0,50m$ DE ALTURA;
 - OS BANCOS E MESAS DE CONCRETO NAS ÁREAS EXTERNAIS, TERÃO CANTOS ARREDONDADOS E ESPAÇO RESERVADO PARA PESSOAS COM DEFICIÊNCIA;
 - OS PISOS EXTERNOS DEVERÃO SER EXECUTADOS COM INCLINAÇÃO TRANSVERSAL MÁXIMA DE 3% ;
 - A VAGA PARA PESSOAS COM DEFICIÊNCIA DEVERÁ SER ORIENTADA, SINALIZADA E TER DIMENSÕES DE ACORDO COM A NBR 9050/15;
 - AS SOLERAS NOS PORTÕES E CALÇADAS TERÃO NO MÁXIMO $0,50m$ DE ALTURA;
 - OS SANEAMENTOS ACESSÍVEIS ESTARÃO DE ACORDO COM ITEM 7 DA NBR 9050;
 - A BANCADA NOS LAVATÓRIOS TERÁ $H=0,80m$ E ALTURA LIVRE MÍNIMA DE $0,73m$ DO PISO;
 - SERÃO PREVISTOS BEBEDOUROS ACESSÍVEIS;
 - OS BALCÕES E QUICHÊS TERÃO ALTURA $h = 0,80m$ E ALTURA LIVRE MÍNIMA DE $0,73m$ DO PISO E LARGURA MÍNIMA DE $0,30m$;
 - BOTÕES NOS SANEAMENTOS ACESSÍVEIS SERÃO INSTALADOS DISPOSTOS DE SINALIZAÇÃO E DE EMERGÊNCIA AO LADO DA BANCA SANITÁRIA E DO BOM DO CHAVEIRO A $0,40m$ DO PISO ACABADO CONFORME ITEM 5.6.4.1 DA NBR 9050/15;
 - SINALIZAÇÃO VISUAL NOS DEGRÁUS: TODO DEGRÁU TERÁ SINALIZAÇÃO VISUAL NA BORDA DO PISO CONFORME ITEM 5.4.4 DA NBR 9050/15;
 - OS CALÇADOS EXTERNOS SERÃO EXECUTADOS DE ACORDO COM O DECRETO 45.904/2000;
 - ELEVADOR PARA TRANSPORTE DE PESSOA COM DEFICIÊNCIA DE MOBILIDADE REDUZIDA ATENDERÁ A NORMA ABNT NBR 13133/07 E A CHIBRE TERÁ DIMENSÃO MÍNIMA DE $1,10m$ (LARGURA) x $1,40m$ (PROFUNDIDADE).

NOTAS:
1. CONFERRIR MEDIDAS NO LOCAL.

REVISÃO:	NUMERO:	DESCRIÇÃO:	DATA:	VISTO:
01	EMISSÃO INICIAL		06/07/2020	

PMSP - SMS
PREFEITURA DE SÃO PAULO - SECRETARIA MUNICIPAL DE SAÚDE

UBS VILA RAMOS - FREGUESIA DO Ó

R. Ferraz de Vasconcelos, 80 - Vila Ramos, São Paulo - SP, 02780-060

PROJETO EXECUTIVO DE REFORMA

ESCALA: 1/75

F - 01 / 04