



PLANTA DE DIMENSIONAMENTO - TÉRREO
UBS VILA BORGES
ESCALA: 1:100

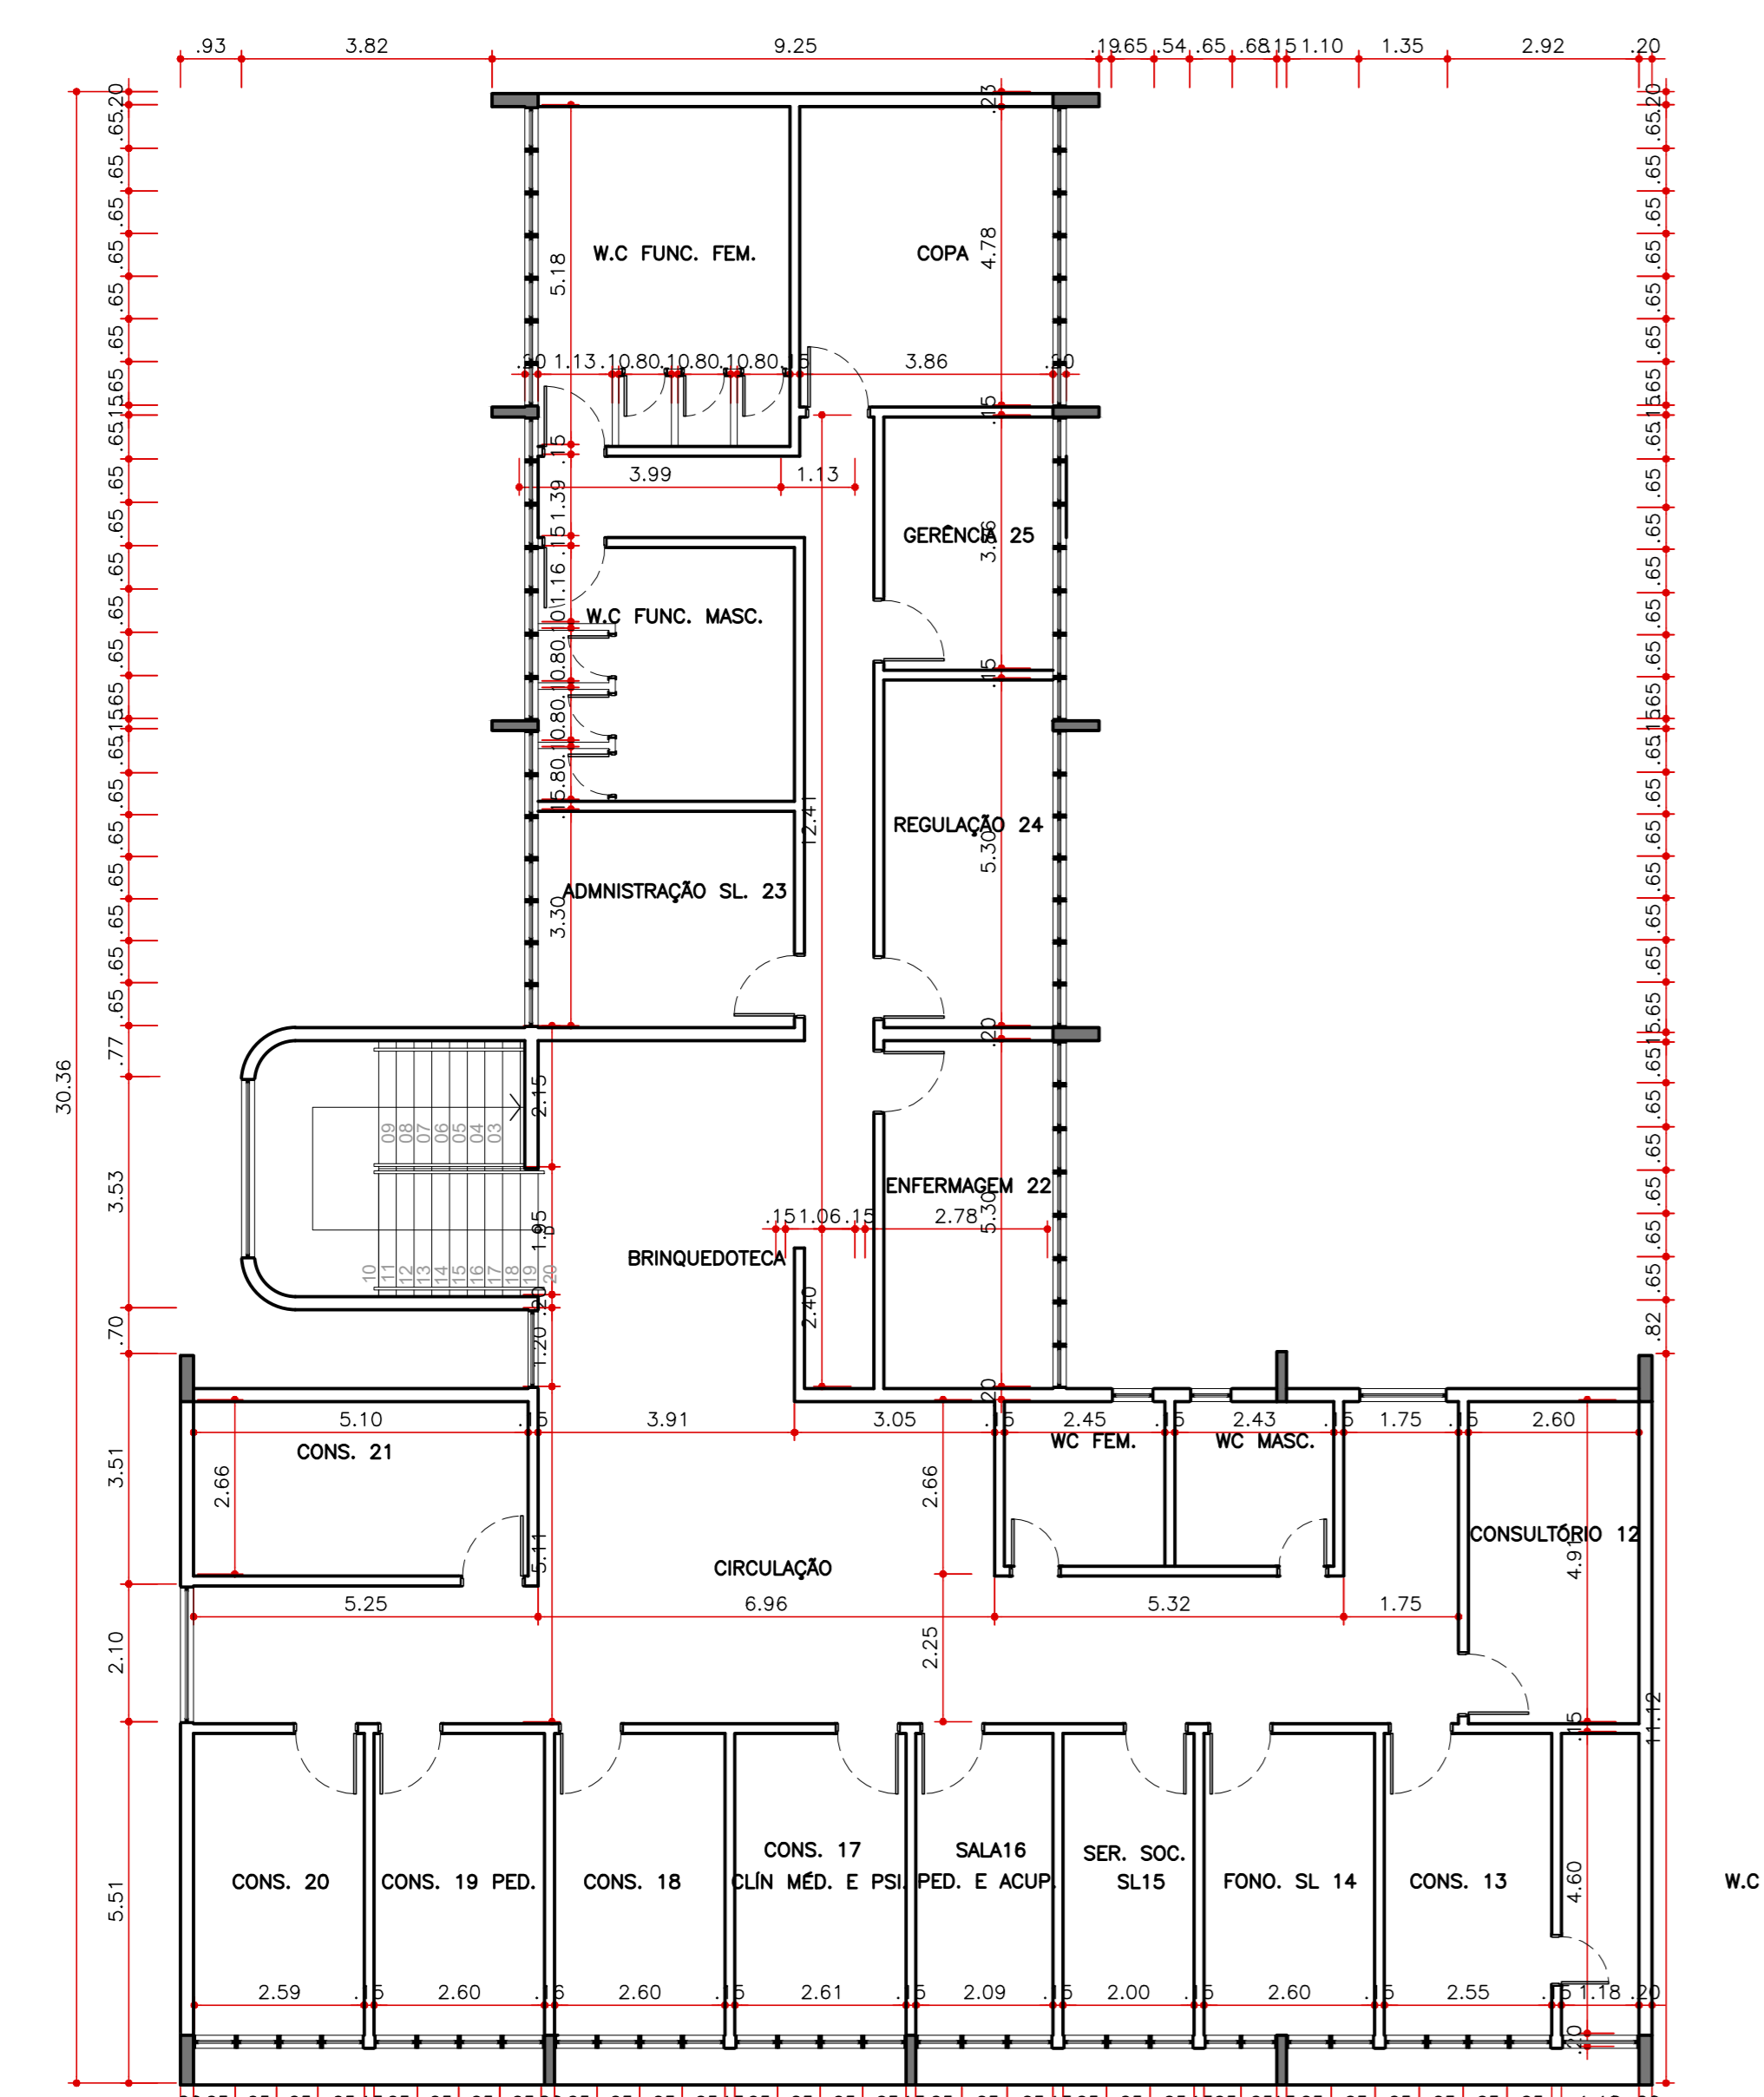

PLANTA DE DIMENSIONAMENTO - 1º PAVIMENTO
UBS VILA BORGES
ESCALA: 1:100

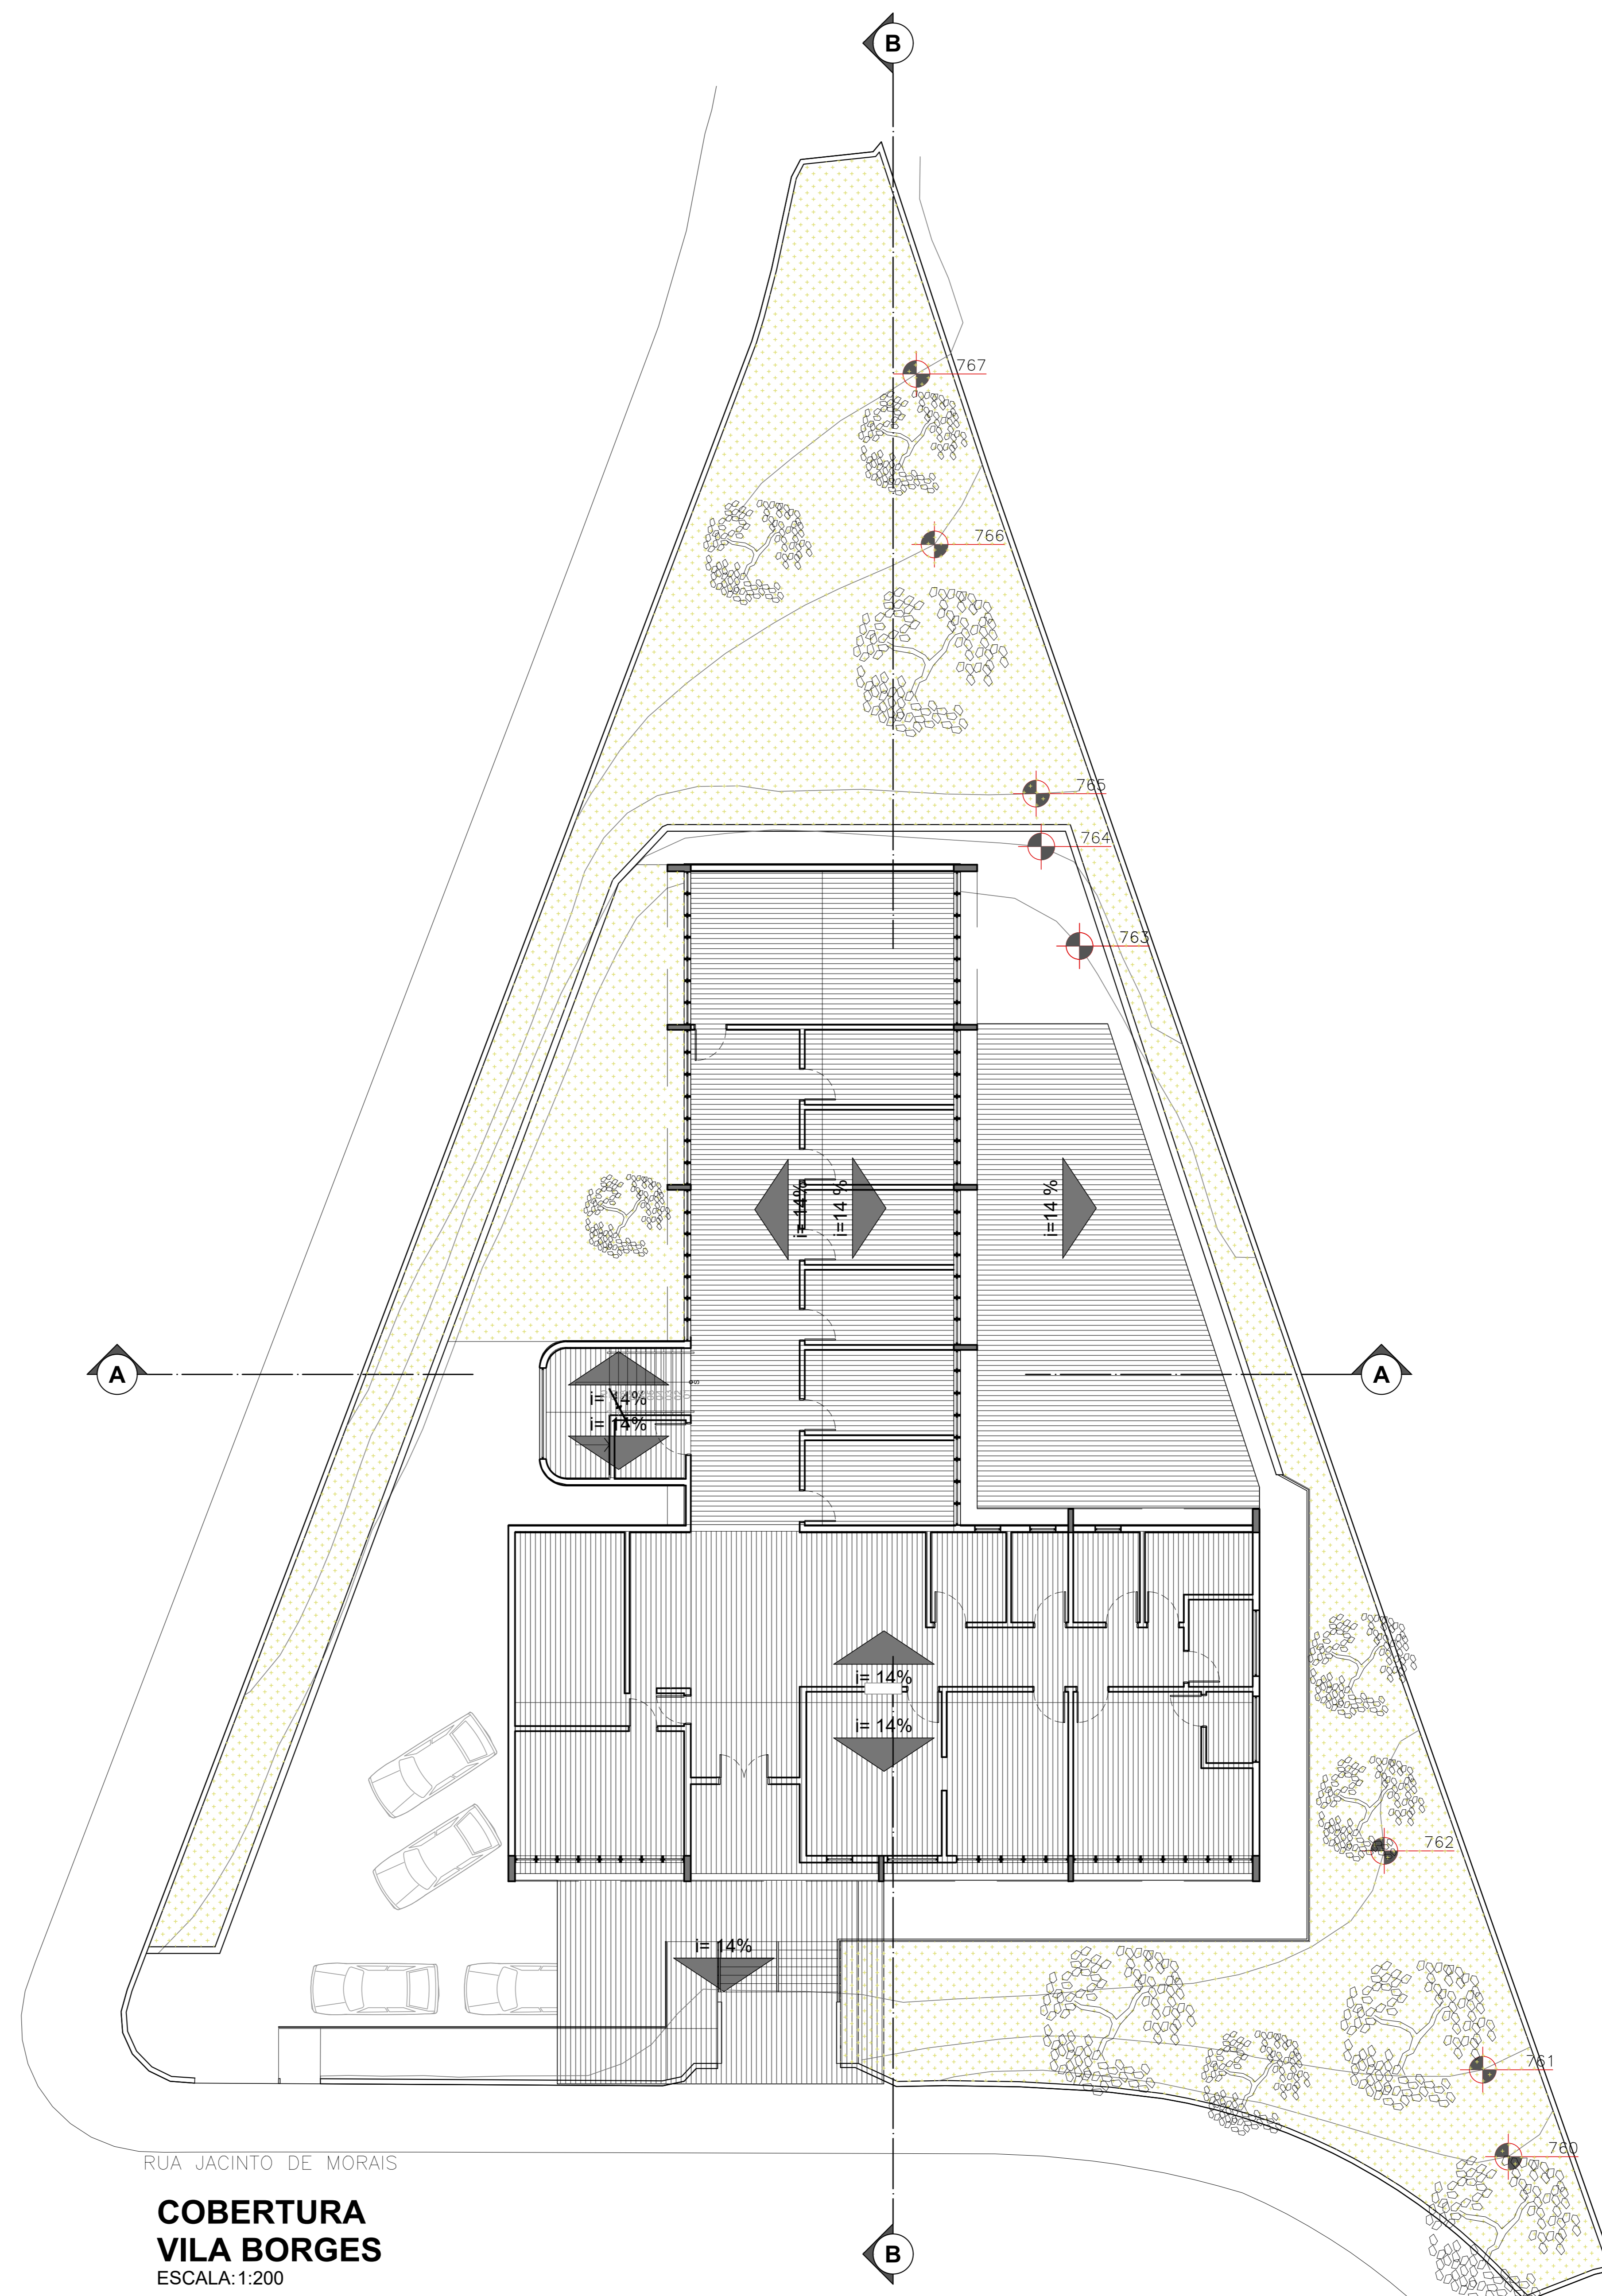

RUA JACINTO DE MORAIS

COBERTURA
VILA BORGES
ESCALA: 1:200

- NOTAS DE ACESSIBILIDADE**
- A COBERTURA DEVERÁ SER SINALIZADA DE ACORDO COM O ITEM 05 DA NBR 9050/15. PREVER PISO TATEL NO INÍCIO E TÉRMINO DAS RAMPAS E ESCADAS NAS CONDIÇÕES DO ITEM 5.4.6.
 - SERÃO INSTALADAS MAQUETAS DE ALUMINIO.
 - OS INTERRUPTORES TERÃO $h = 1,00m$ DO PISO ACABADO.
 - AS PORTAS TERÃO LARGURA DE $0,80m$.
 - AS CRISELAS TERÃO VÃO LIVRE MÍNIMO DE $1,50m$, NAS CONDIÇÕES DO ITEM 5.5.3 DA NBR 9050/15.
 - CORRIMÃO DAS ESCADAS TERÁ ALTURA $h1=0,70m$ E $h2=0,20m$ DO PISO ACABADO PARA CÉU E EMERG. EXCEPTO NAS EDIFICAÇÕES O CORRIMÃO TERÁ $h=0,90m$ DO PISO ACABADO.
 - O CORRIMÃO DAS RAMPAS COM ALTURA $h1=0,70m$ E $h2=0,20m$ DO PISO ACABADO EM QUALQUER EDIFICAÇÃO.
 - A DIFERENÇA DE NÍVEL ENTRE PISOS GRAMADOS E CIMENTADOS SERÁ MENOR OU IGUAL A $0,20m$.
 - AS SOLARAS TERÃO NO MÁXIMO $0,20m$ DE ALTURA.
 - OS BANHOS E MESAS DE COZINHA NAS ÁREAS EXTERNAS, TERÃO CANTOS ARREDONDADOS E ESPAÇO RESERVADO PARA PESSOAS COM DEFICIÊNCIA.
 - OS PISOS EXTERNOS DEVERÃO SER EXECUTADOS COM INCLINAÇÃO TRANSVERSAL MÁXIMA DE 3%.
 - A VAGA PARA PESSOAS COM DEFICIÊNCIA DEVERÁ SER ORIENTADA, SINALIZADA E TER DIMENSÕES DE ACORDO COM A NBR 9050/15.
 - AS SOLARAS NOS PORTÕES E CAÇADAS TERÃO NO MÁXIMO $0,20m$ DE ALTURA.
 - OS BANHOS E MESAS DE COZINHA NAS ÁREAS EXTERNAS, TERÃO CANTOS ARREDONDADOS E ESPAÇO RESERVADO PARA PESSOAS COM DEFICIÊNCIA.
 - AS BANHADAS NOS LAVATÓRIOS TERÁ $h=0,80m$ E ALTURA LIVRE MÍNIMA DE $0,73m$ DO PISO.
 - SERÃO PREVISTOS BEBEDOUROS ACESSÍVEIS.
 - OS BALCÕES E QUICHES TERÃO ALTURA $h = 0,80m$ E ALTURA LIVRE MÍNIMA DE $0,73m$ DO PISO E LARGURA MÍNIMA DE $0,70m$.
 - BOTÕES NOS SANITÁRIOS ACESSÍVEIS SERÃO INSTALADOS DISPOSTOS DE SINALIZAÇÃO E DE EMERGÊNCIA AO LADO DA BANCA SANITÁRIA E DO BOM DO CHAVEIRO A $0,40m$ DO PISO ACABADO CONFORME ITEM 5.6.4.1 DA NBR 9050/15.
 - SINALIZAÇÃO VISUAL NOS DEGRÁUS, TODO DEGRÁU TERÁ SINALIZAÇÃO VISUAL NA BORDA DO PISO CONFORME ITEM 5.4.4 DA NBR 9050/15.
 - AS CAÇADAS EXTERNAS SERÃO EXECUTADAS DE CONFORMIDADE COM O DECRETO 49.904/2009.
 - ELEVADOR PARA TRANSPORTE DE PESSOA COM DEFICIÊNCIA OU MOBILIDADE REDUZIDA ATENDERÁ A NORMA ABNT NBR 13813/07 E A CORTINE TERÁ DIMENSÃO MÍNIMA DE $1,10m$ (LARGURA) X $1,40m$ (PROFUNDIDADE).

NOTAS:

- CONFERRIR MEDIDAS NO LOCAL.

REVISÃO:	NUMERO:	DESCRIÇÃO:	DATA:	VISTO:
	001	EMISSÃO INICIAL.	15/05/2020	BARBARA
	002	REVISÃO DE NOME DA UNIDADE NOS DESENHOS.	15/05/2020	BARBARA

PMSP - SMS
PREFEITURA DE SÃO PAULO - SECRETARIA MUNICIPAL DE SAÚDE

UNIDADE BÁSICA DE SAÚDE - VILA BORGES

PROJETO EXECUTIVO DE REFORMA

ESCALA: 1:100

F - 02 / 04