


PLANTA PAV. TERREO

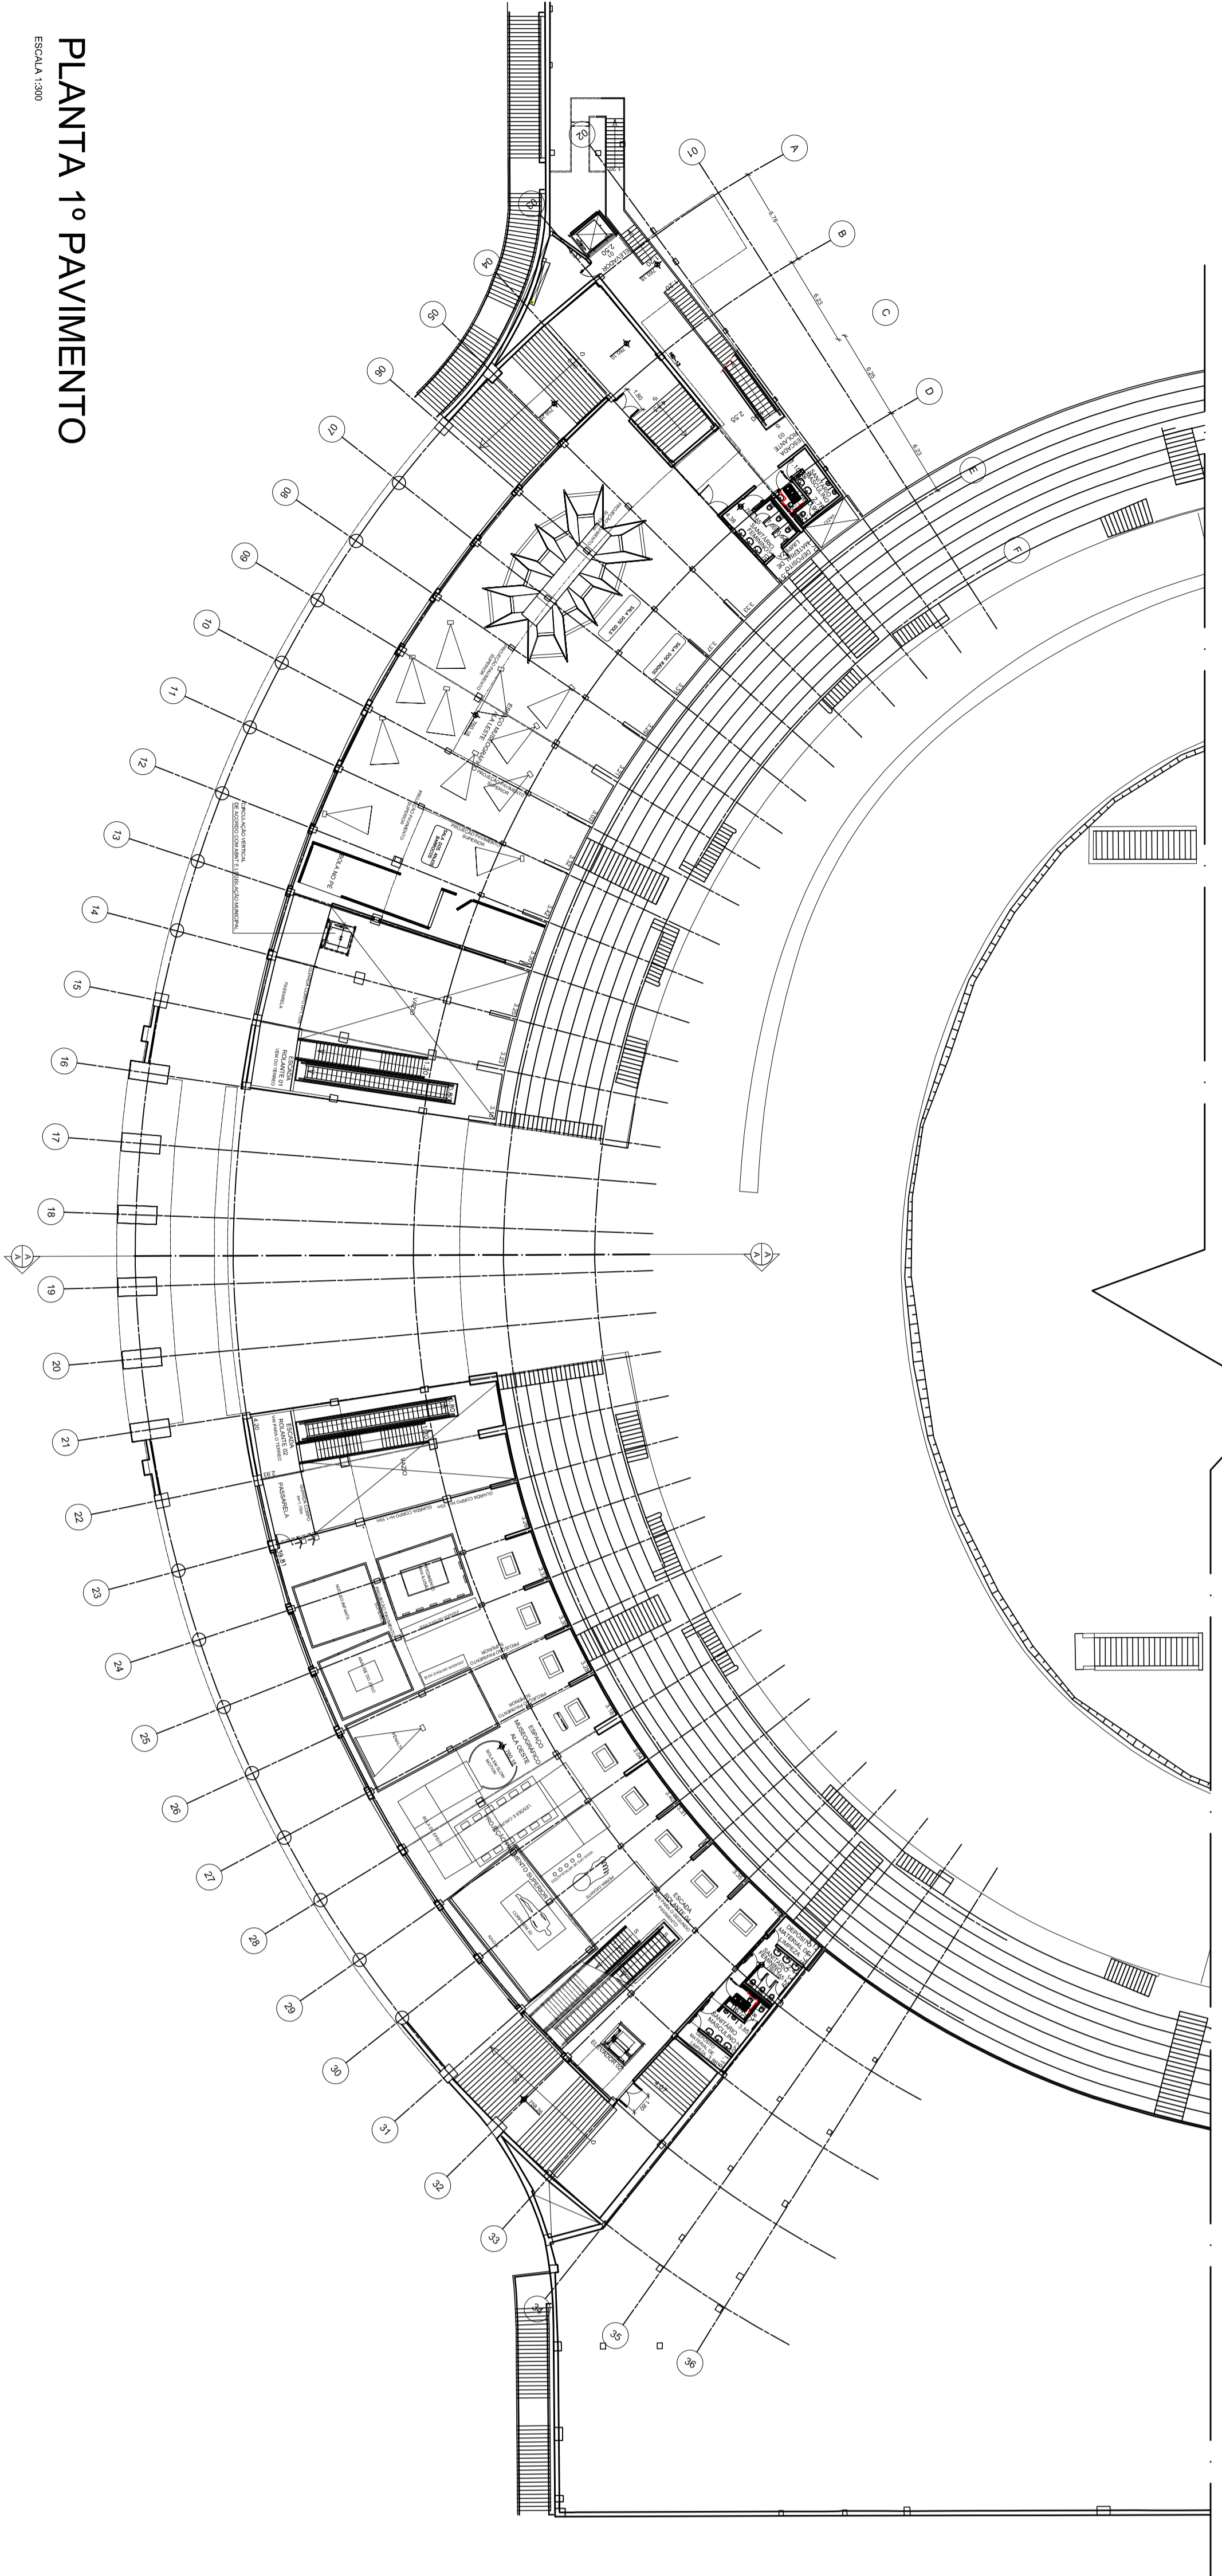

PLANTA 1º PAVIMENTO

Planta Térreo e 1º Pavimento
REGULARIZAÇÃO DE EDIFICAÇÃO

Folha 03/09

Autor: Regularização de Estado Municipal
Lugar: Praça Charles Miller / Rua Ipiranga /
Rua Des. Paulo Passalunghi
Proprietário: Prefeitura Municipal de São Paulo
Nº Contrato: 011.108.0001-0
Escala: 1:300
Zona: ZEPPEC
Cad. Útil: MR3
Situação de SB: Município de São Paulo

Situação e escala
VICE FOLHA 01/09

Áreas (m²)
VICE FOLHA 01/09

