




TÉRREO

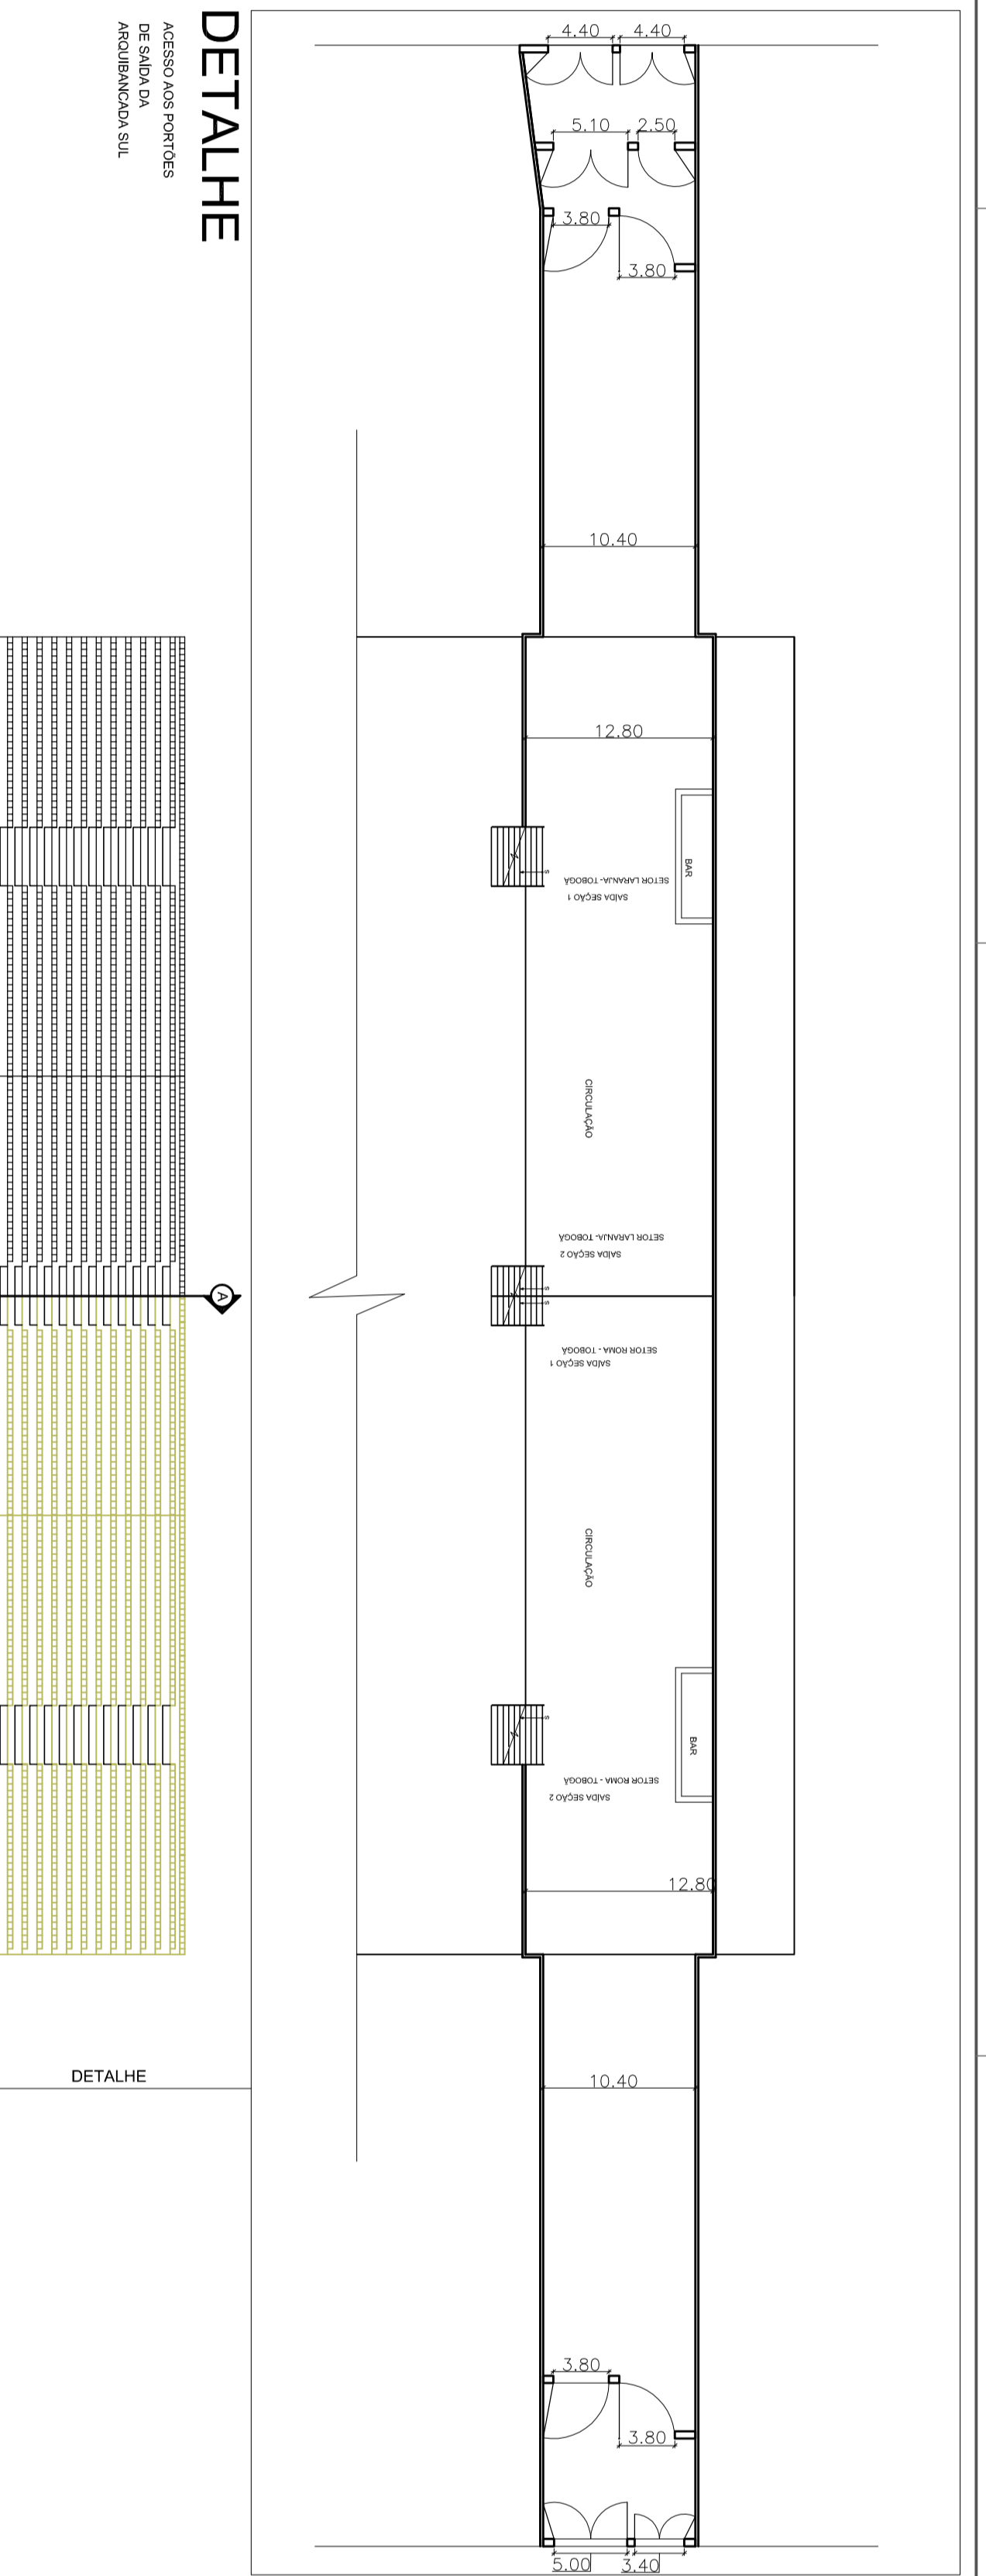


DETALHE

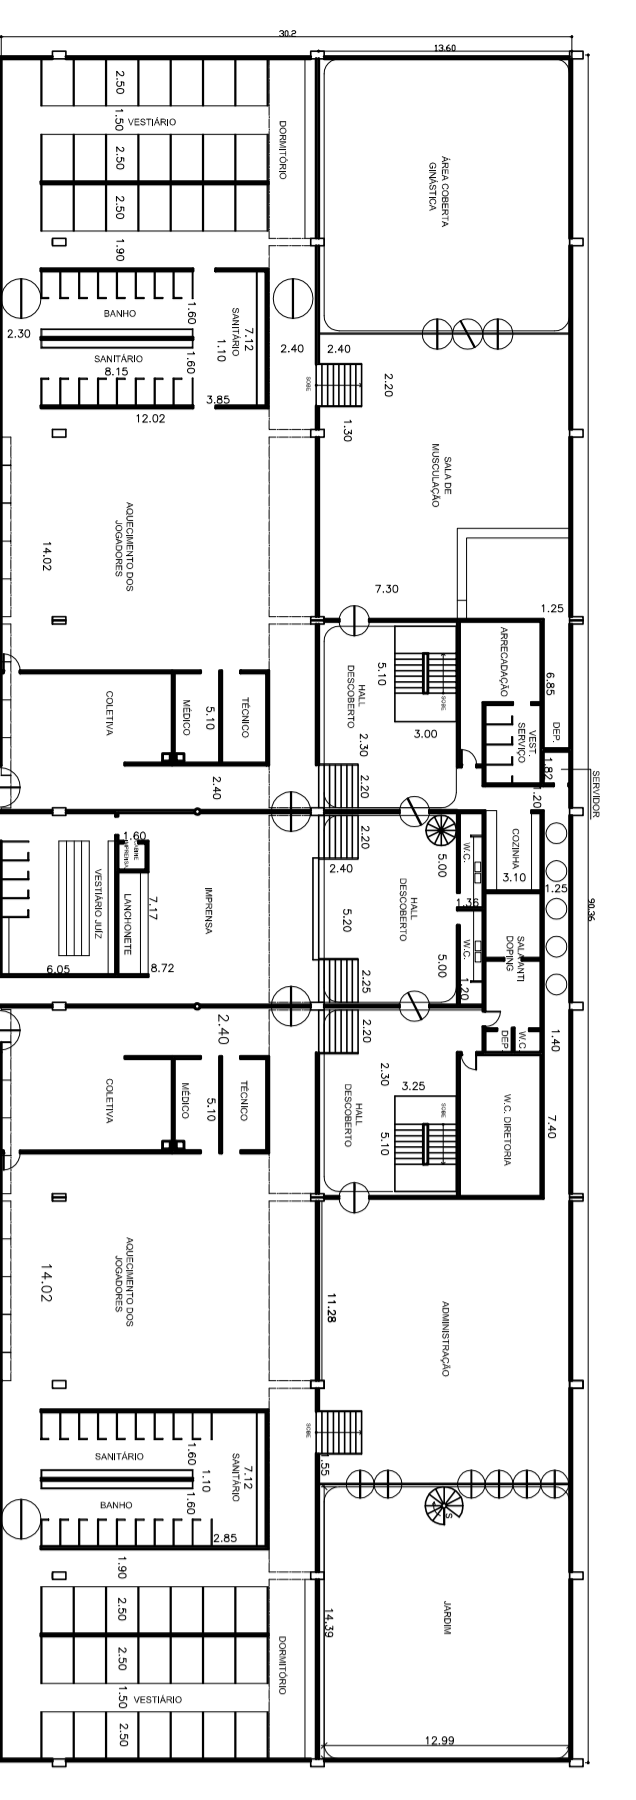


SUBSOLO

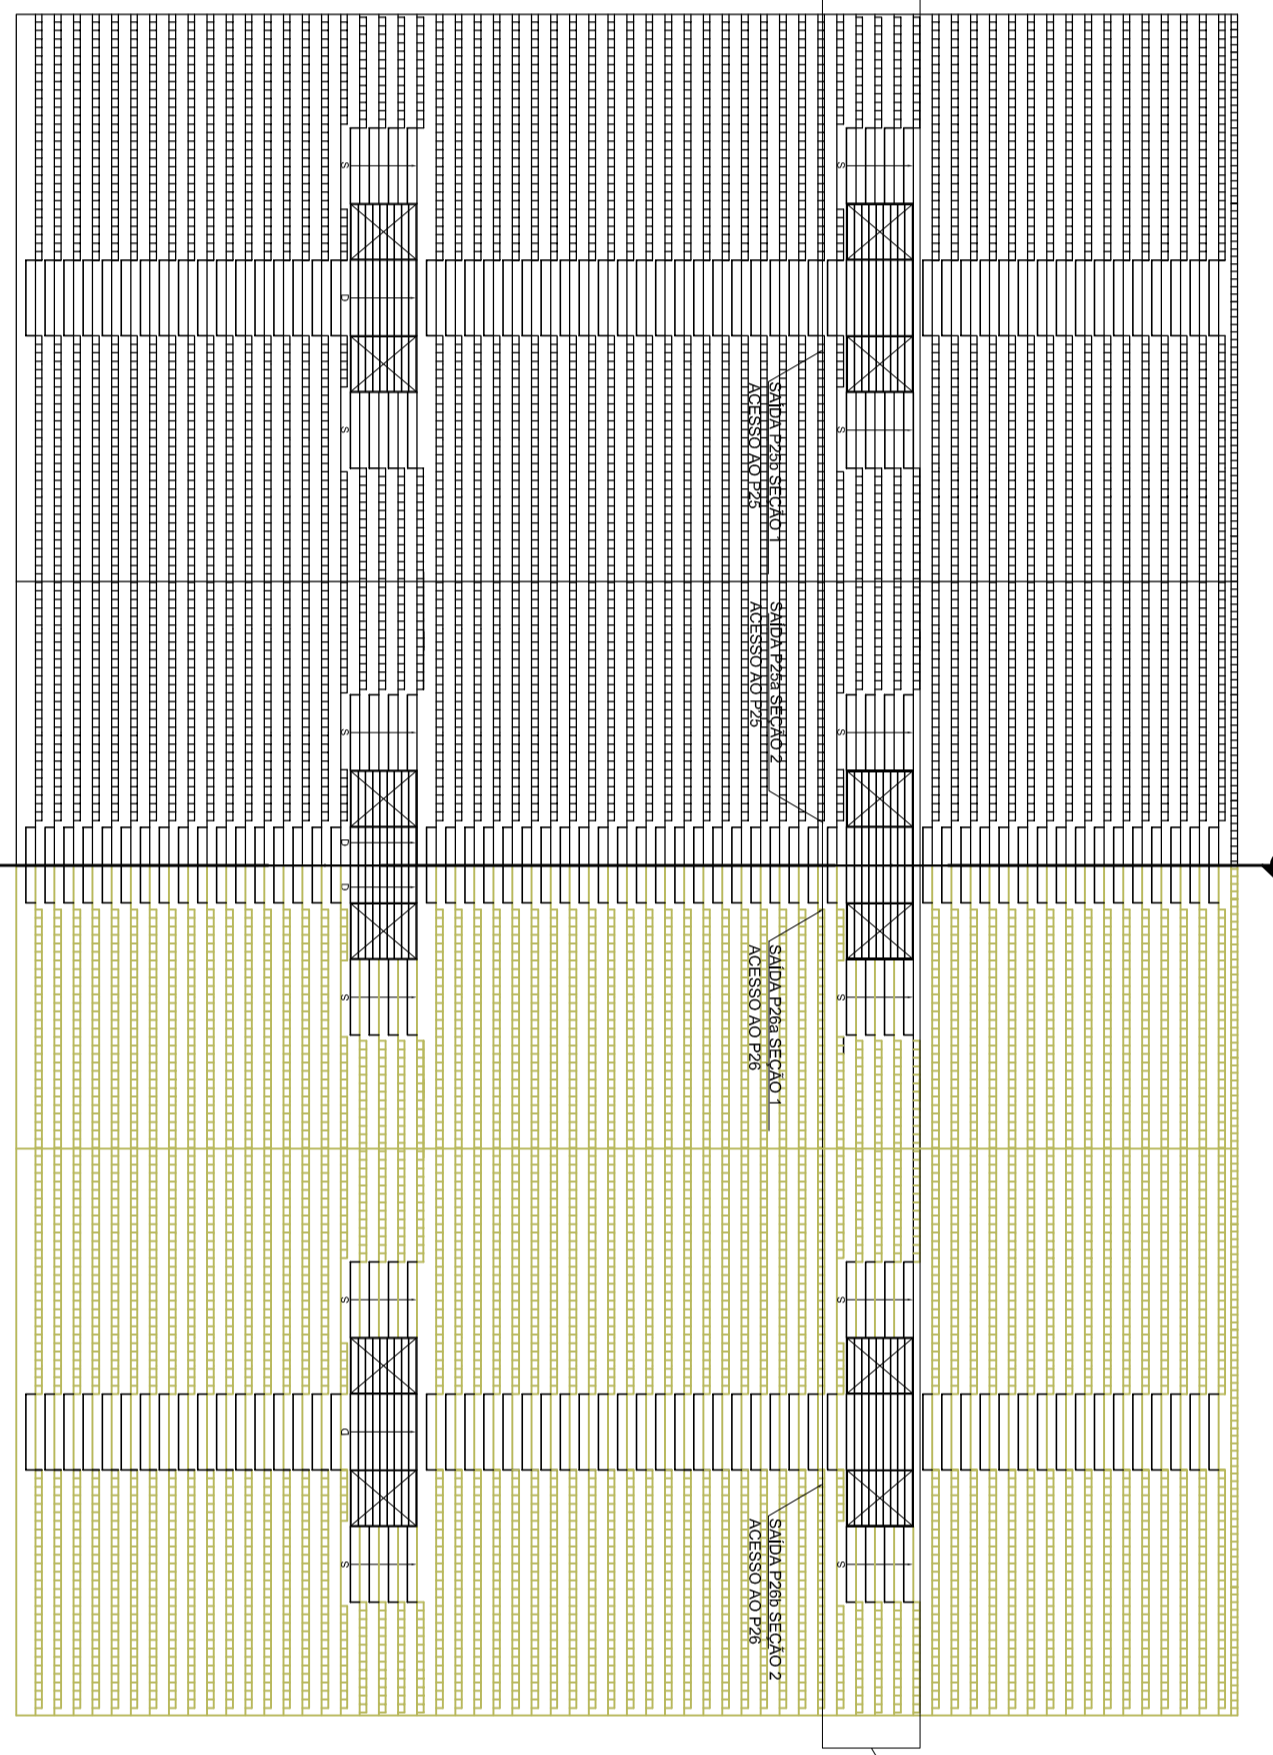


ARQUIBANCADA SUL - TOBOGÃ

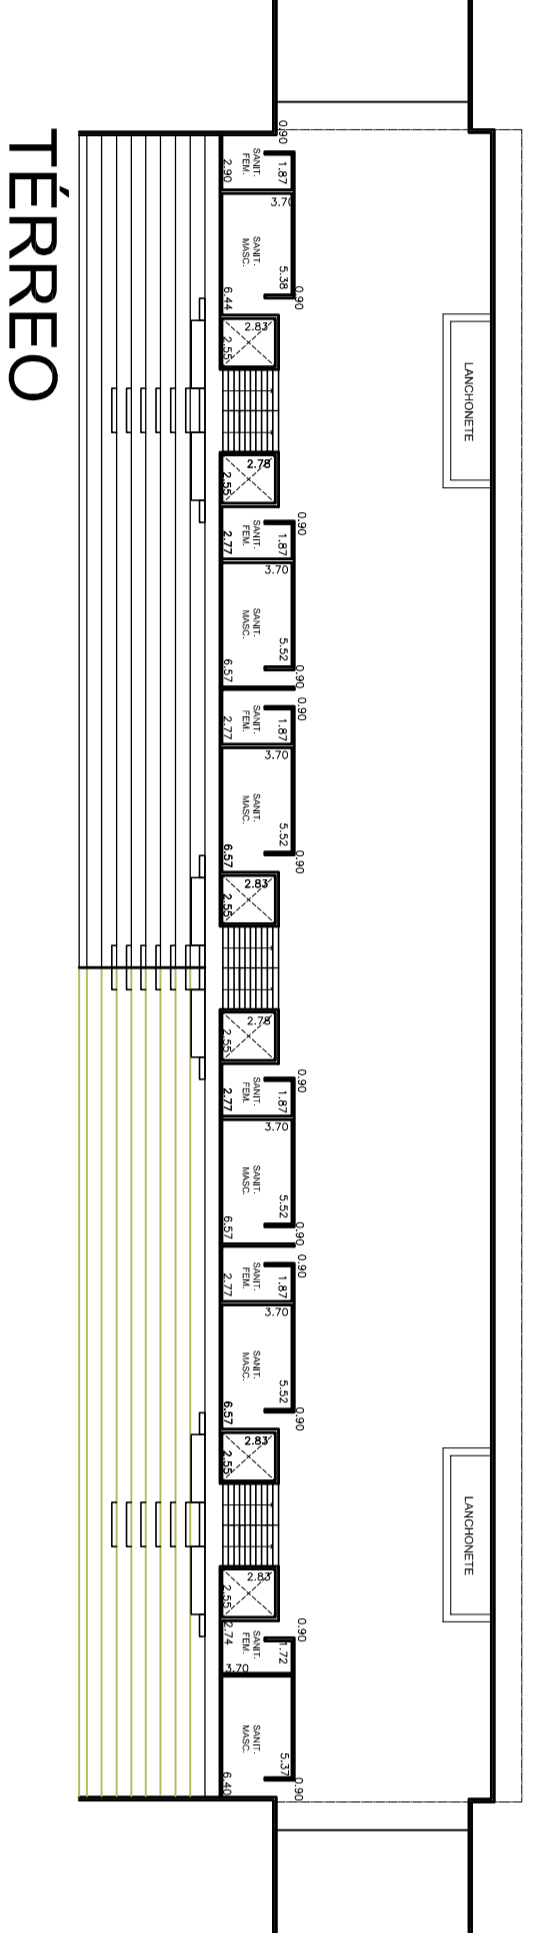

TÉRREO

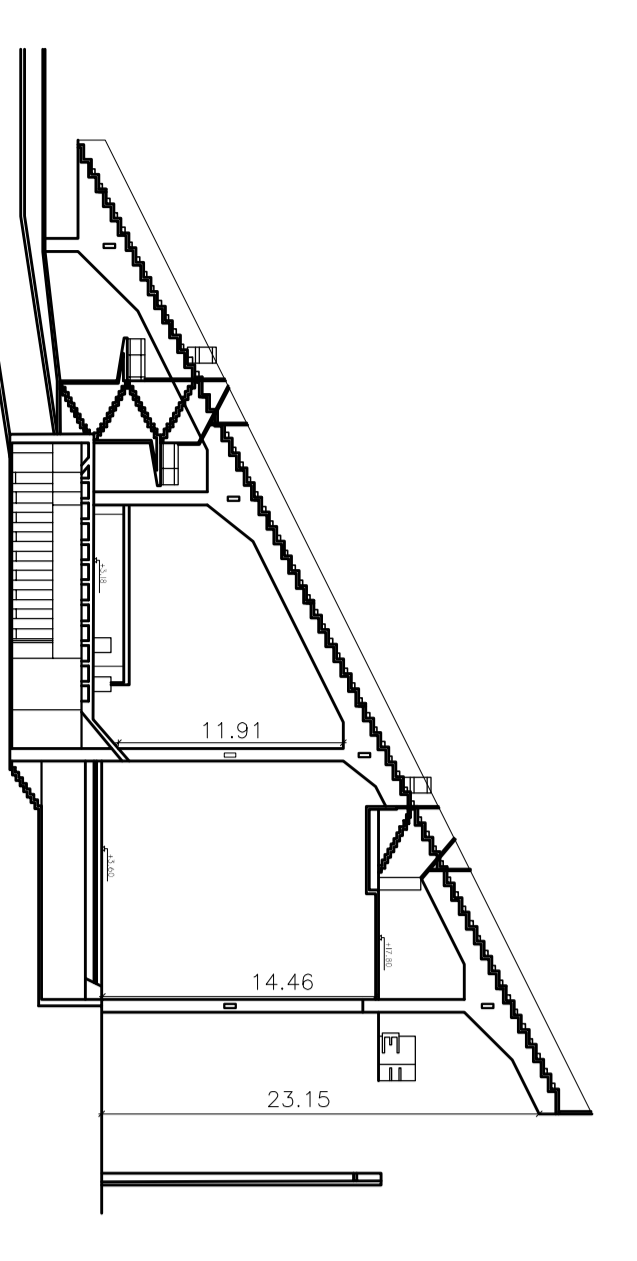

CORTE A-A

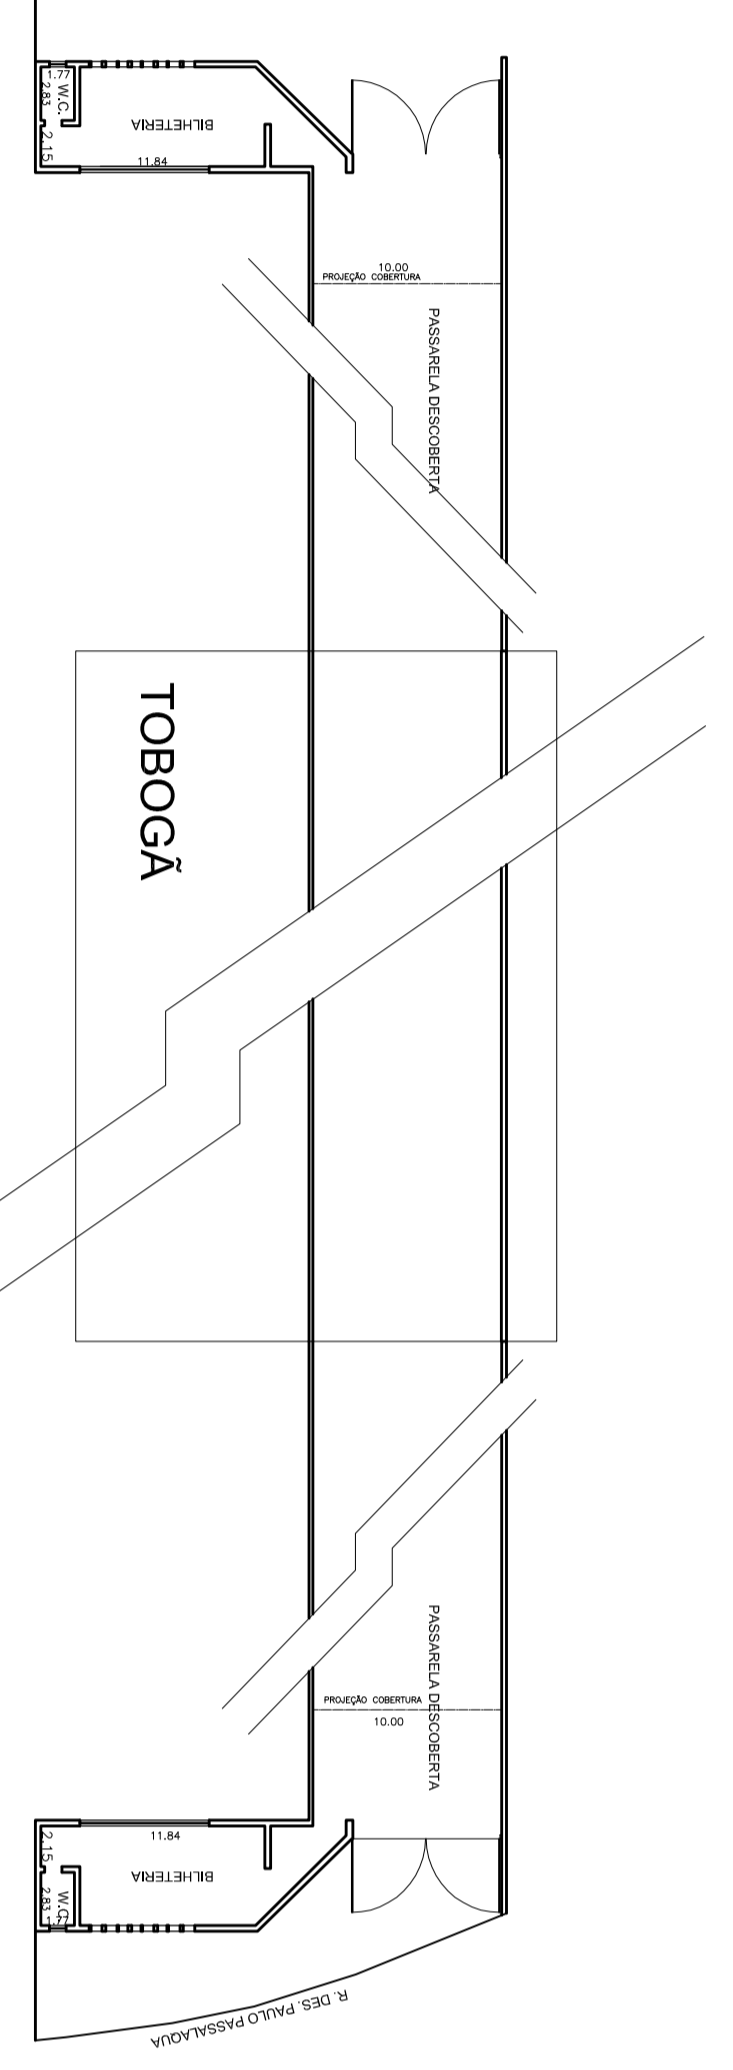

BILHETERIA

Arquitetura do Trabalho
REGULARIZAÇÃO DE EDIFICAÇÃO

Projeto 07/09

Assunto:	Regularização de Estádio Municipal	Empre:	Pocodembu
Local:	Praça Charles Miller / Rua Itapicis / Rua Des. Paulo Passalacqua	Proprietário:	Prefeitura Municipal de São Paulo
Nº Contrato:	011.108.0001-0	Escala:	1:400
Zona:	ZEPREC	Out. Urban:	UP3
			Subdivisão de Sô
			Município de São Paulo



