



ANEXO 2

Intervenções em APP

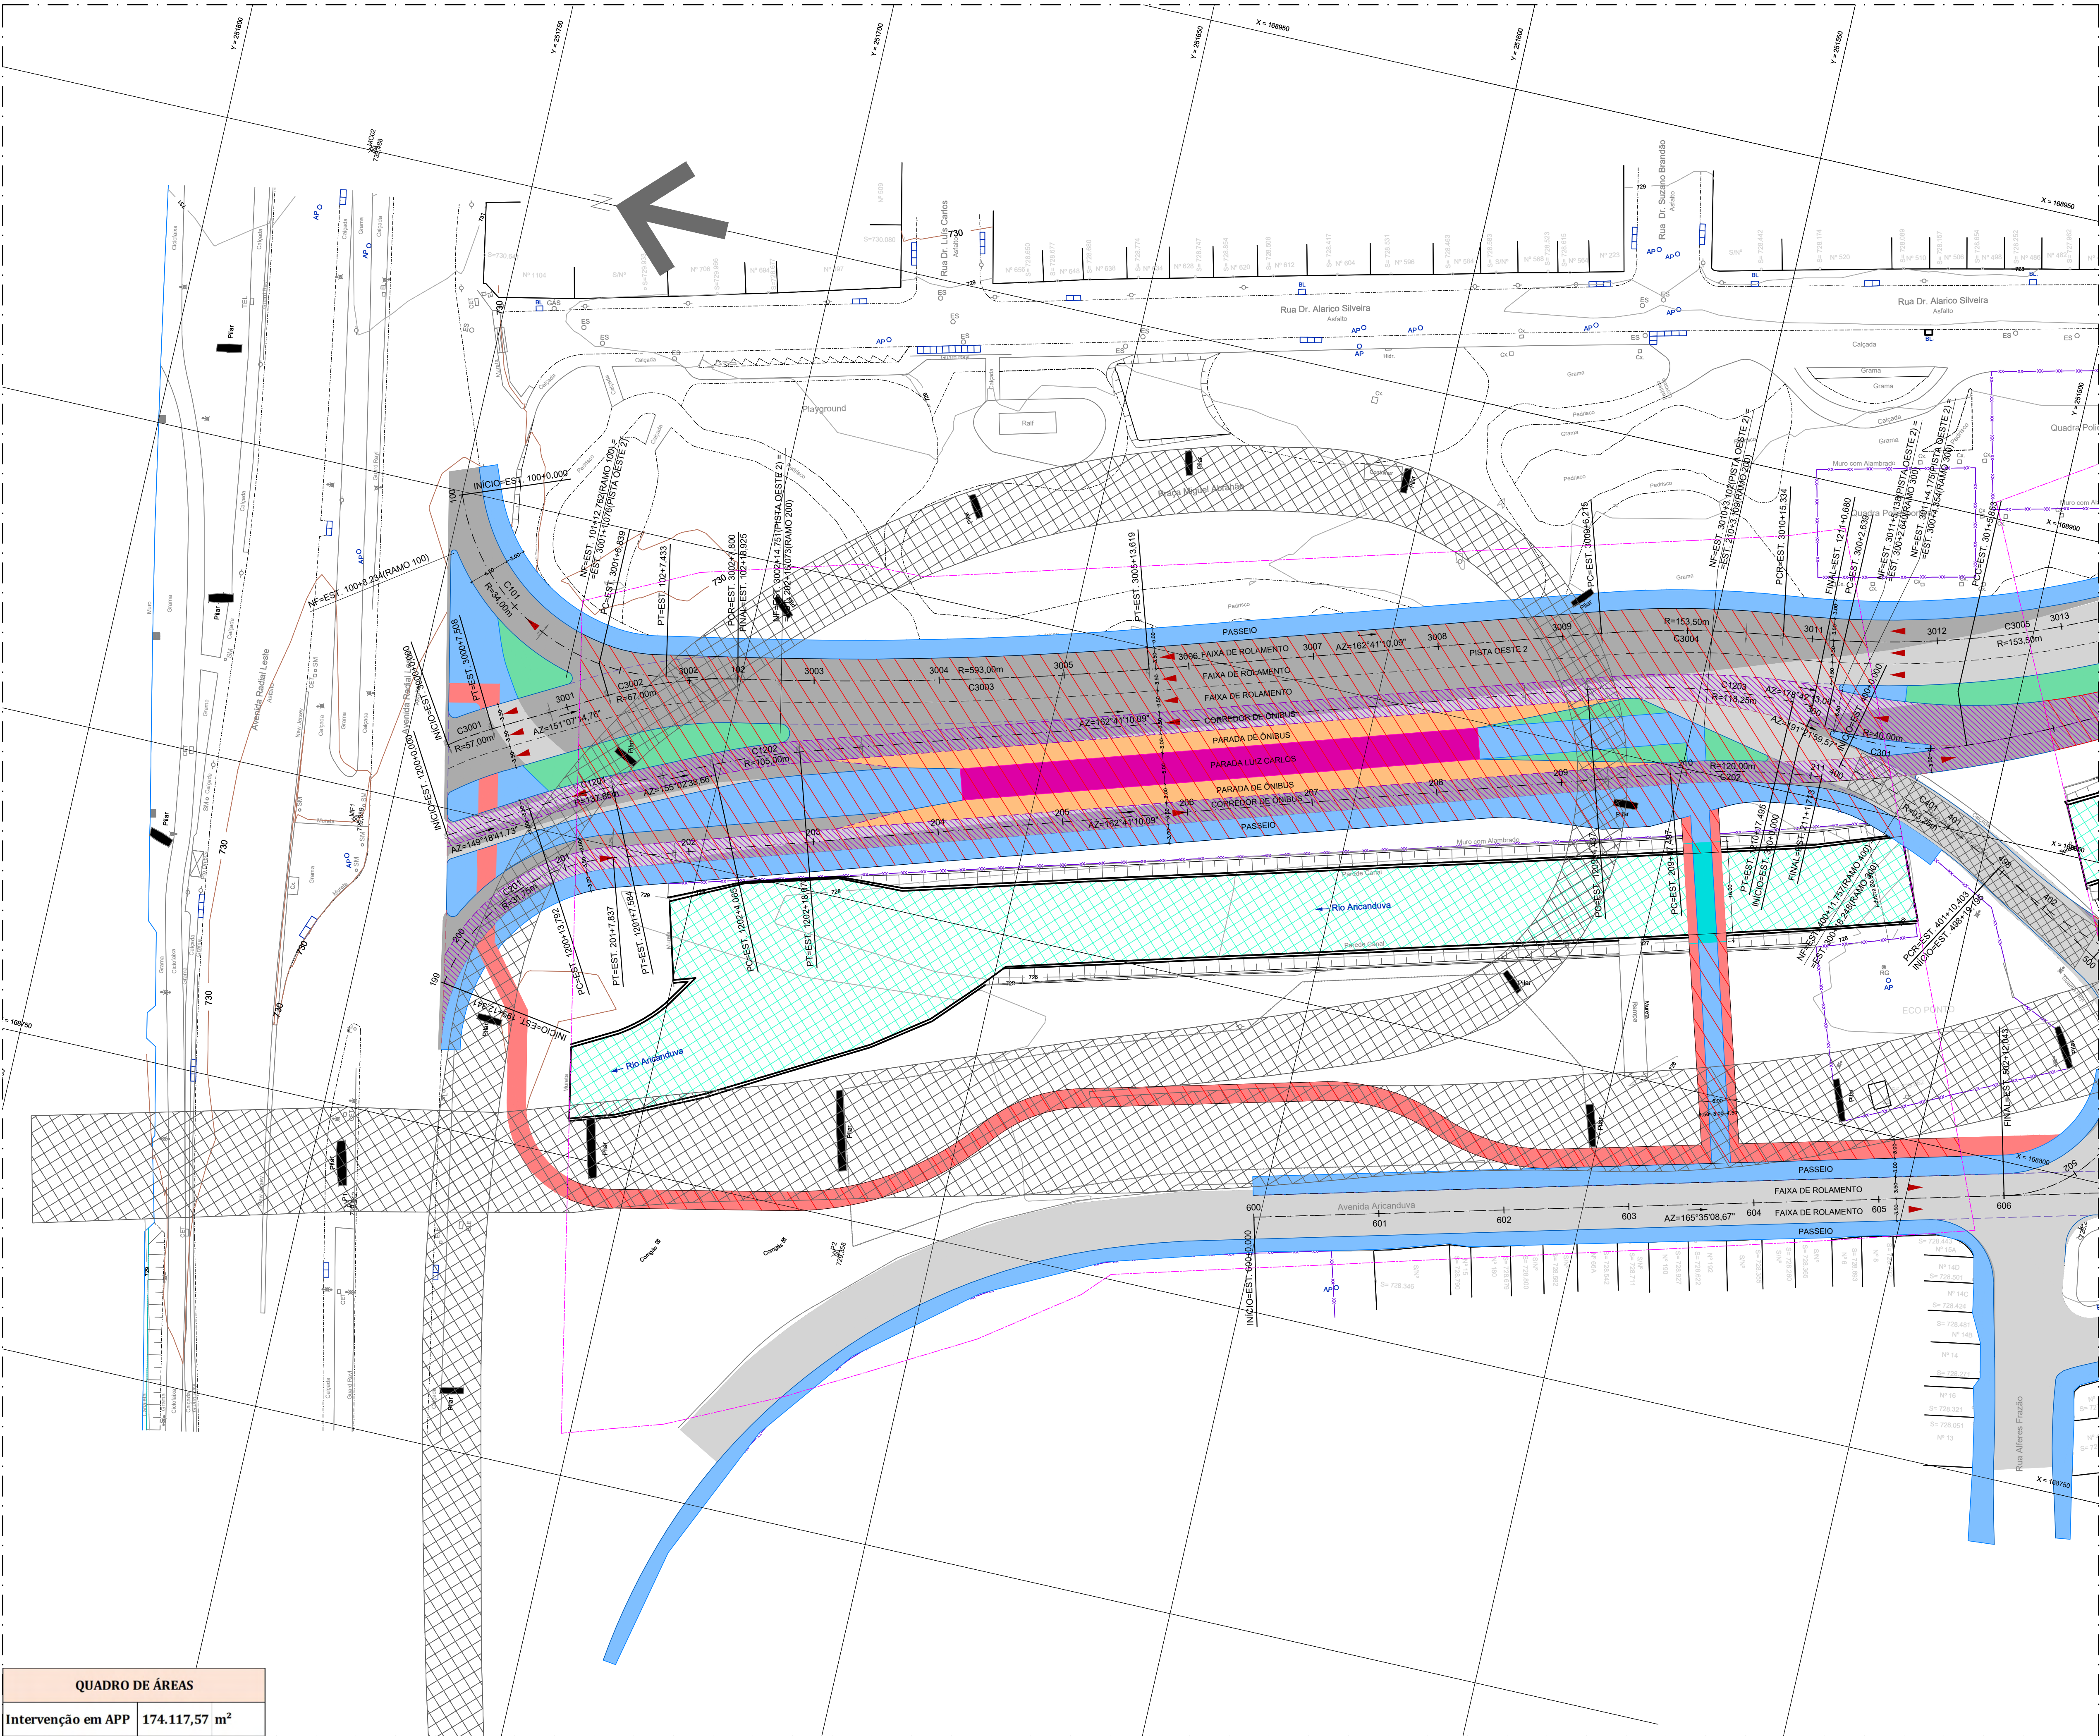

QUADRO DE ÁREAS	
Intervenção em APP	174.117,57 m²

ARTICULAÇÃO DAS FOLHAS

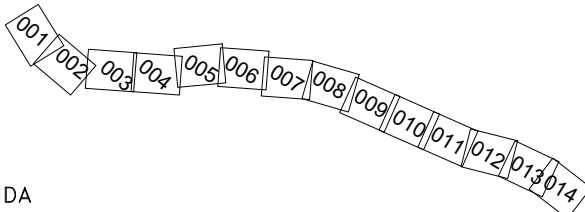

LEGENDA

- ÁREA DE INTERVENÇÃO EM APP
- LIMITES APP

NOTAS

REVISÃO	VISTO	PROJETISTA	DATA	VISTO	SP	OBRAS	DATA

DESENHOS DE REFERÊNCIA

DOCUMENTOS EXTERNOS DE REFERÊNCIA

DESENHO Nº
V|M|A|R|0|1|5|N|2|0|1|A
SUBSTITUÍDO POR Nº
SUBSTITUÍ Nº
OBRA

CORREDOR DE ÔNIBUS –
AVENIDA ARICANDUVA
TRECHO 1

TÍTULO

LEVANTAMENTO
INTERVENÇÃO EM APP

ESCALA 1:500

EMITENTE

CONSÓRCIO SYSTRA EBEI
SYSTRA **EBEI**

DESENHO Nº
DE-VM-AR-01-5N-201-A
RESPONSÁVEL TÉCNICO
ETTORE JOSÉ BOTTURA
VISTO
DATA

PROJETO	RODRIGO GASPERAZZO CARDOSO	JUL/22
DESENHO	ETTORE JOSÉ BOTTURA	JUL/22
VERIFICAÇÃO	ALFREDO QUEIROZ FILHO	JUL/22
APROVAÇÃO		
LIBERAÇÃO		


SP Obras
CONSTRUINDO A SÃO PAULO DO FUTURO

ESTE DESENHO É PROPRIEDADE DA SP OBRAS, NÃO PODENDO SER REPRODUZIDO E/OU REVELADO NO TODO OU EM PARTE SEM SUA AUTORIZAÇÃO.

APROVAÇÃO FINAL	DATA
VERIFICAÇÃO	
APROVAÇÃO	
LIBERAÇÃO	




LIBERAÇÃO

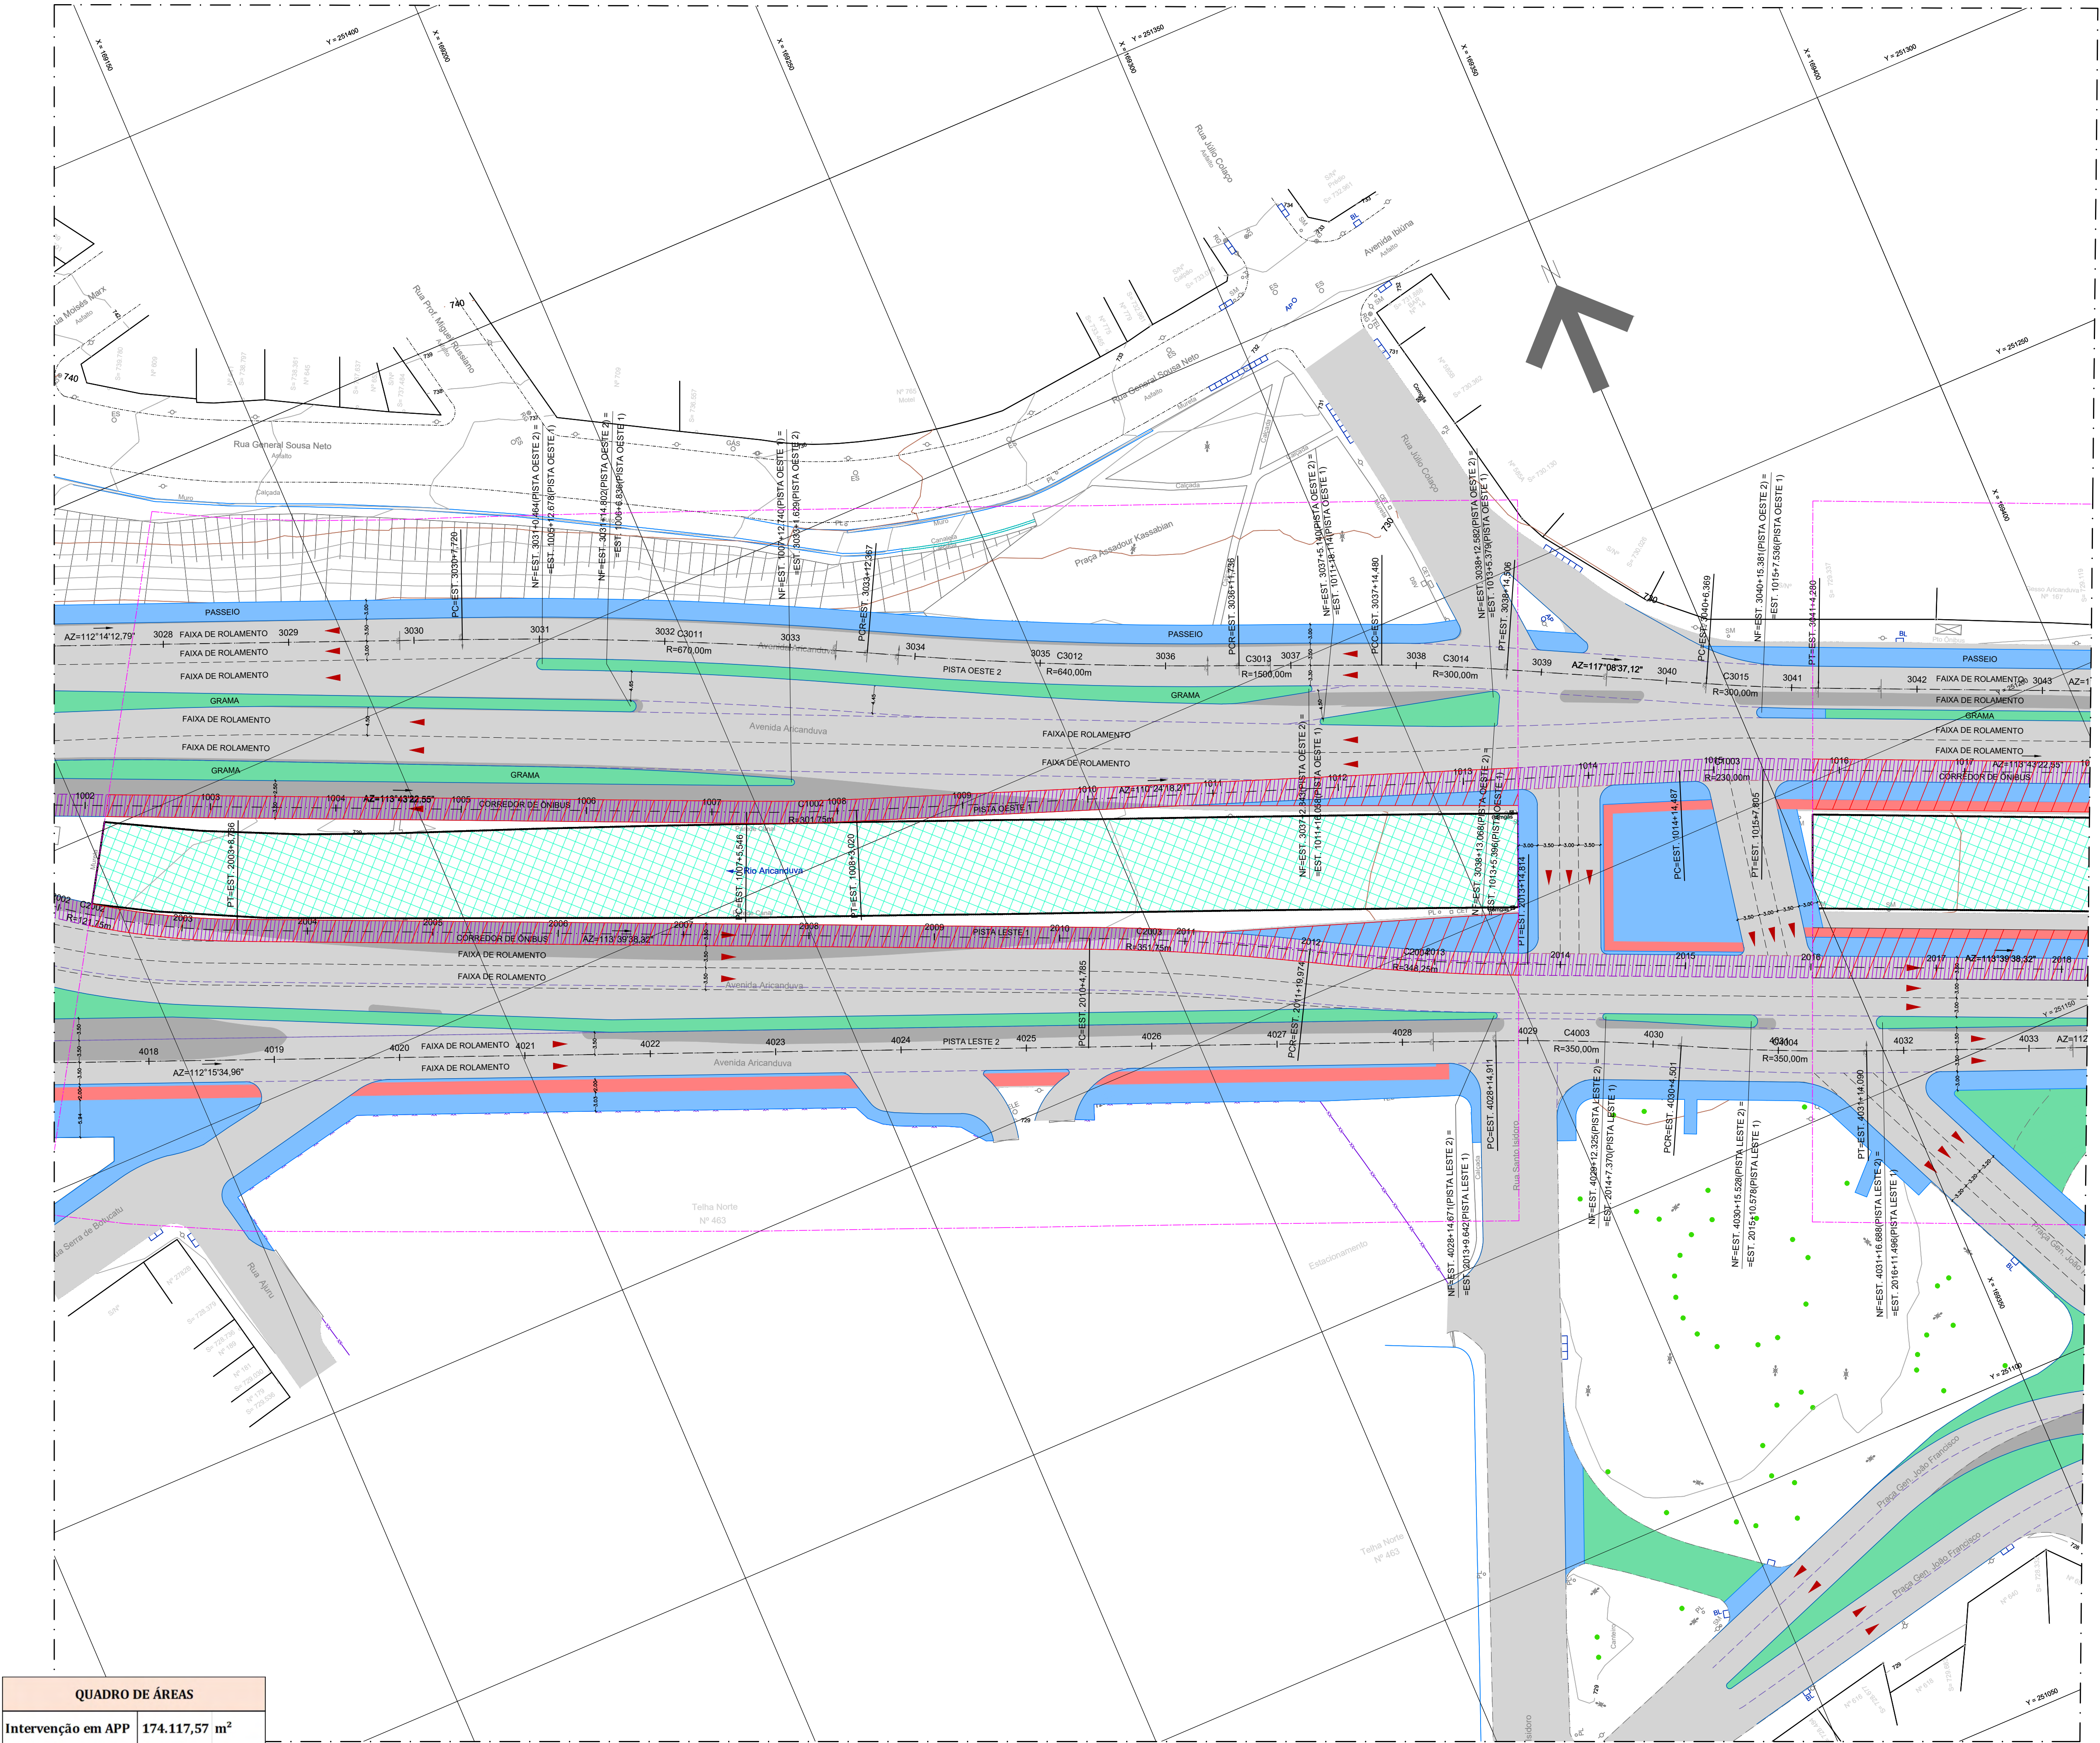

QUADRO DE ÁREAS	
Intervenção em APP	174.117,57 m²

ARTICULAÇÃO DAS FOLHAS

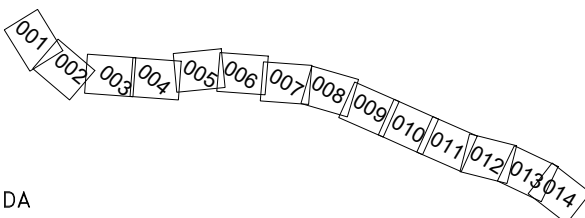

LEGENDA

- ÁREA DE INTERVENÇÃO EM APP
- LIMITES APP

NOTAS

REVISÃO	VISTO	PROJETISTA	DATA	VISTO	SP	OBRAS	DATA
---------	-------	------------	------	-------	----	-------	------

DESENHOS DE REFERÊNCIA

DOCUMENTOS EXTERNOS DE REFERÊNCIA

DESENHO Nº
V | M | A | R | 0 | 1 | 5 | N | 2 | 0 | 3 | A
SUBSTITUÍDO POR Nº
SUBSTITUI Nº
OBRA
CORREDOR DE ÔNIBUS –
AVENIDA ARICANDUVA
TRECHO 1

TÍTULO
LEVANTAMENTO
INTERVENÇÃO EM APP

ESCALA 1:500
EMITENTE




DESENHO Nº DE-VM-AR-01-5N-203-A		
RESPONSÁVEL TÉCNICO ETTORE JOSÉ BOTTURA		CREA 06004400227
VISTO		DATA
PROJETO	RODRIGO GASPERAZZO CARDOSO	JUL/22
DESENHO		
VERIFICAÇÃO		
APROVAÇÃO	ETTORE JOSÉ BOTTURA	JUL/22
LIBERAÇÃO	ALFREDO QUEIRÓZ FILHO	JUL/22




ESTE DESENHO É PROPRIEDADE DA SP OBRAS, NÃO PODENDO SER REPRODUZIDO E/OU REVELADO NO TODO OU EM PARTE SEM SUA AUTORIZAÇÃO.

APROVAÇÃO FINAL	DATA
VERIFICAÇÃO	
APROVAÇÃO	
LIBERAÇÃO	

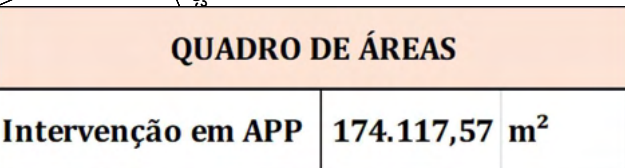


APROVAÇÃO	
-----------	--


APROVAÇÃO	
-----------	--

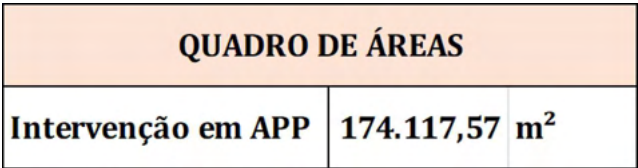

APROVAÇÃO FINAL	DATA
VERIFICAÇÃO	
APROVAÇÃO	
LIBERAÇÃO	

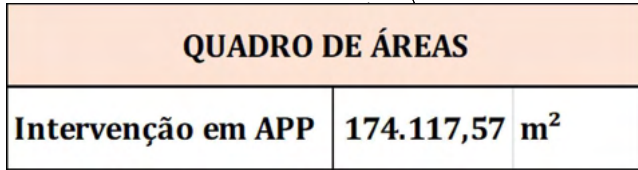

LIBERAÇÃO	
-----------	--

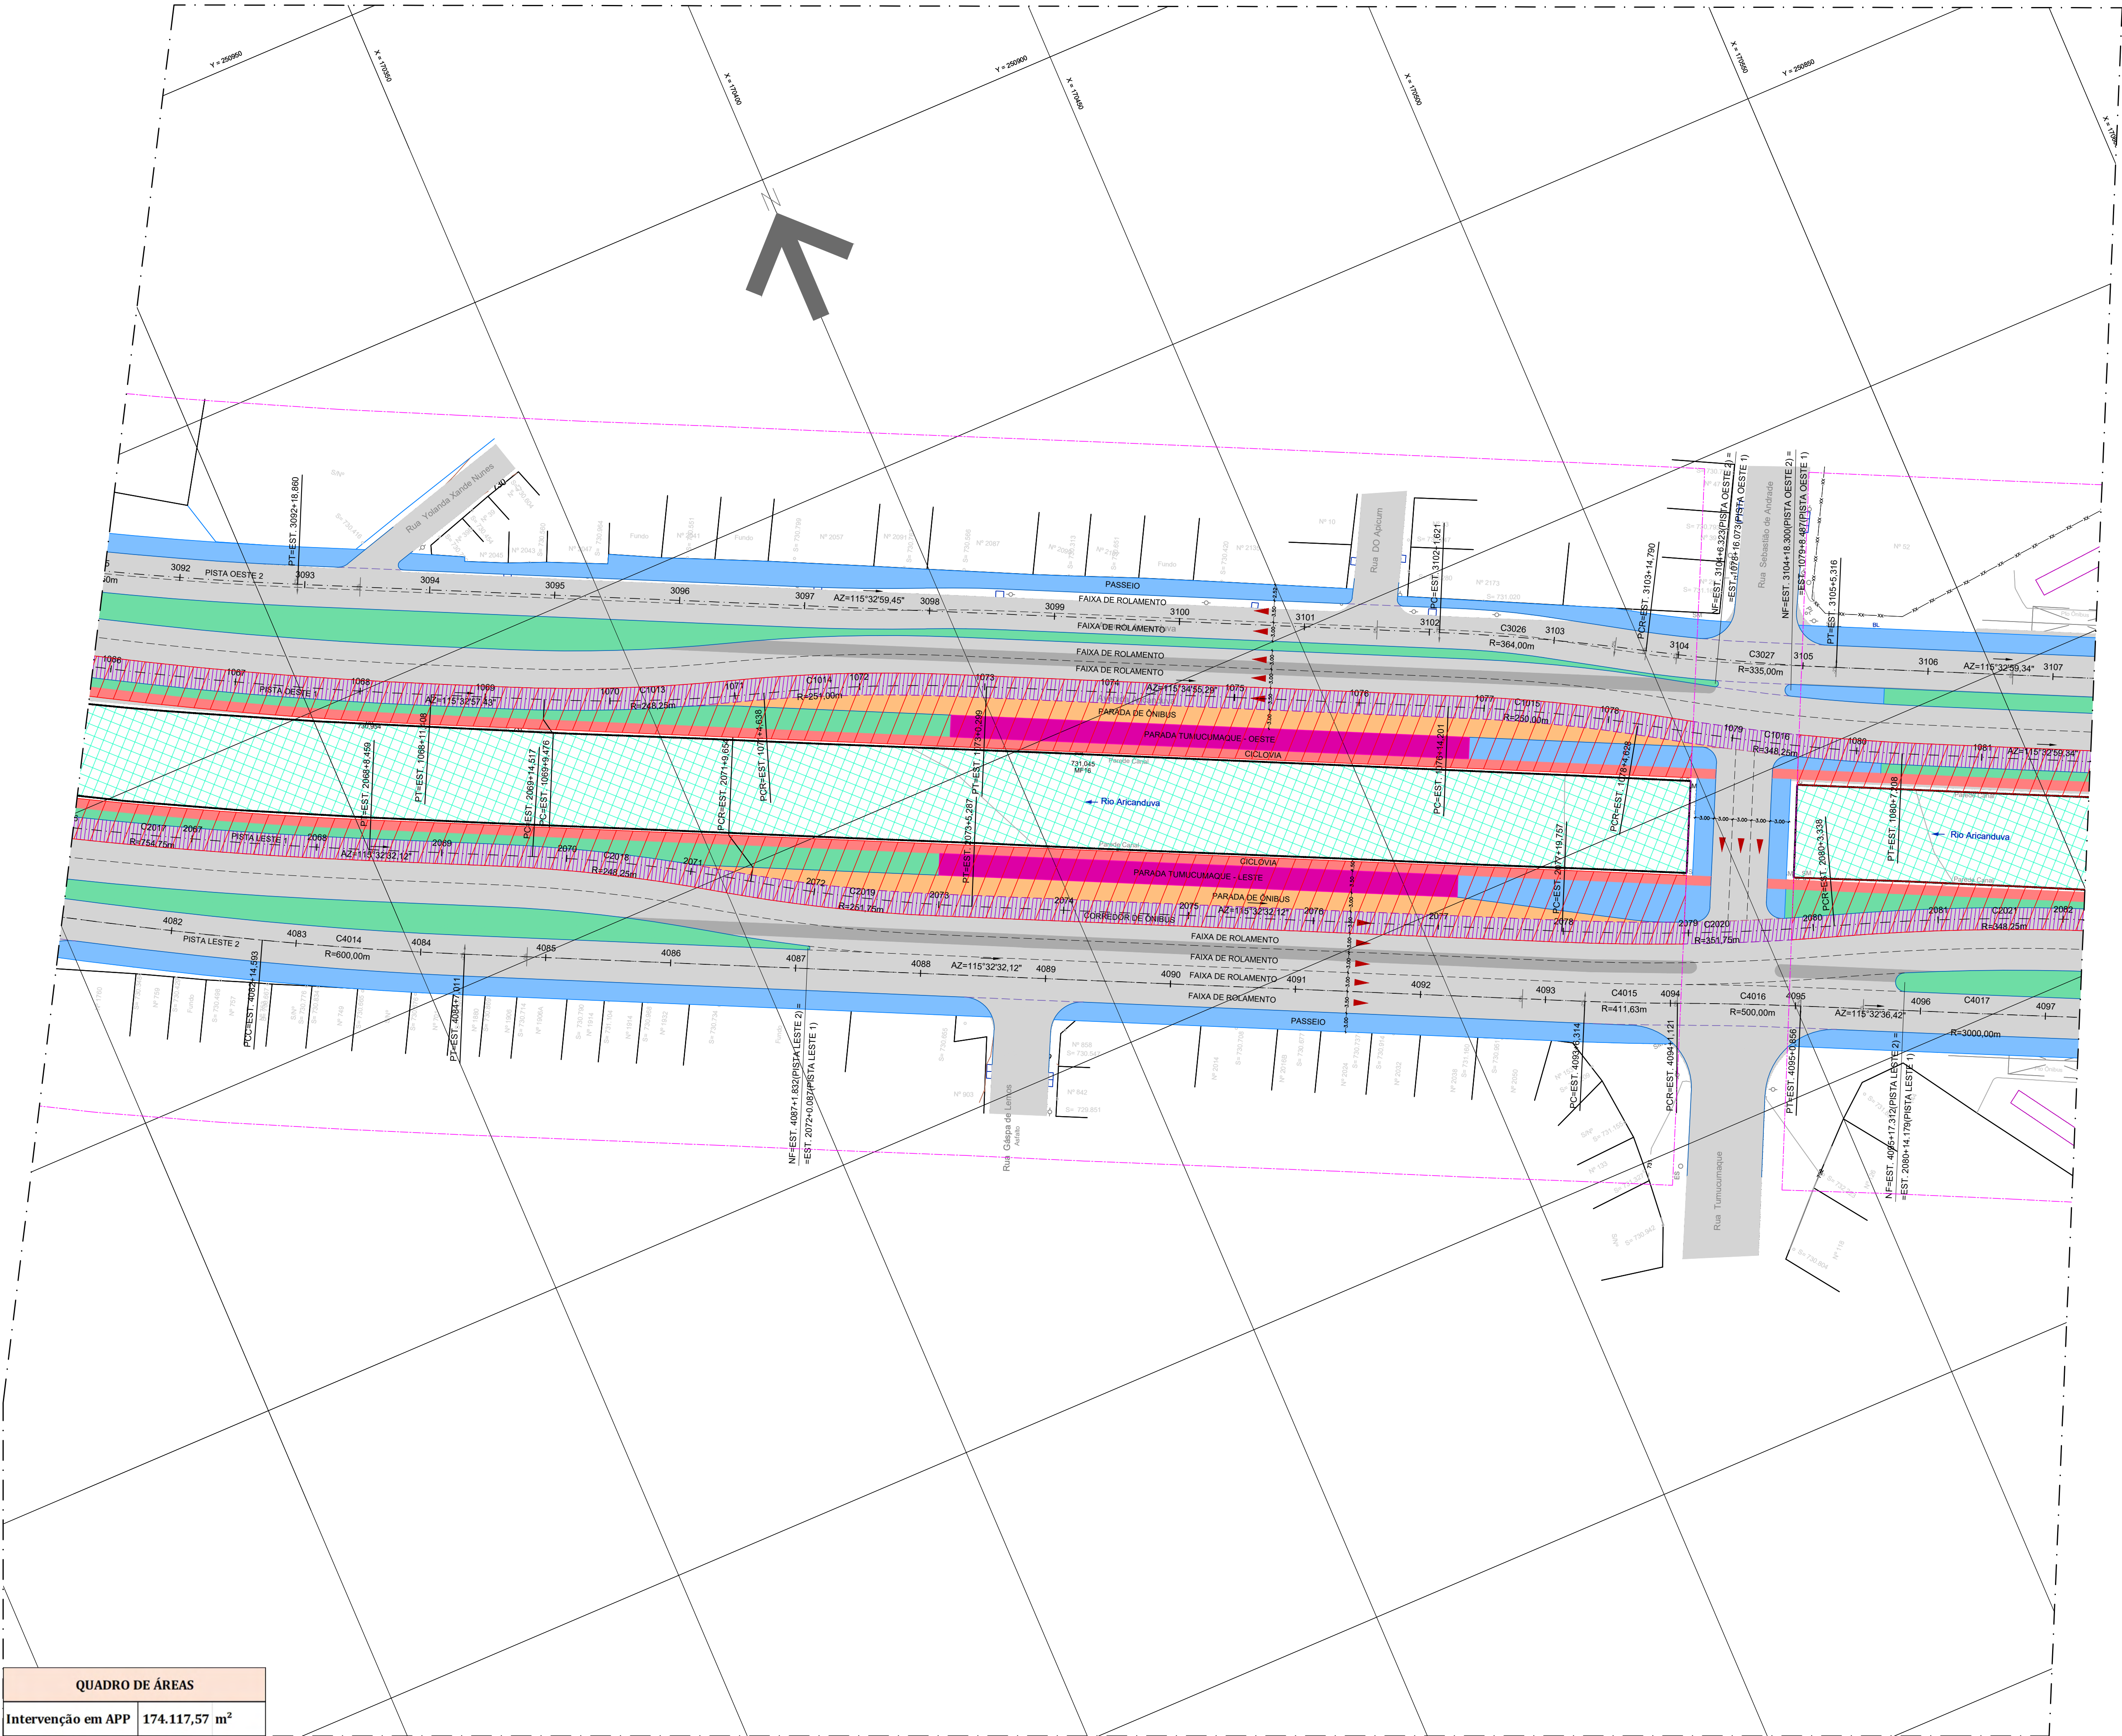

QUADRO DE ÁREAS	
Intervenção em APP	174.117,57 m ²

ARTICULAÇÃO DAS FOLHAS

LEGENDA

NOTAS

DESENHOS DE REFERÊNCIA

DOCUMENTOS EXTERNOS DE REFERÊNCIA

DESENHO N°

V|M|A|R|O|1|5|N|2|O|7|A

SUBSTITUÍDO POR N°

SUBSTITUI N°

OBRA

CORREDOR DE ÔNIBUS – AVENIDA ARICANDUVA TRECHO 1

TÍTULO

LEVANTAMENTO INTERVENÇÃO EM APP

ESCALA

1:500

EMITENTE

CONSÓRCIO SYSTRA EBEI

SYSTRA

EBEI

DESENHO N°

DE-VM-AR-01-5N-207-A

RESPONSÁVEL TÉCNICO

CREA

ETTORE JOSÉ BOTTURA

06004400227

VISTO

DATA

PROJETO

RODRIGO GASPERAZZO CARDOSO

JUL/22

DESENHO

VERIFICAÇÃO

APROVAÇÃO

LIBERAÇÃO

LIBERAÇÃO

ALFREDO QUEIROZ FILHO

JUL/22

SP Obras

CONSTRUINDO A SÃO PAULO DO FUTURO

ESTE DESENHO É PROPRIEDADE DA SP OBRAS, NÃO PODENDO SER REPRODUZIDO E/OU REVELADO NO TODO OU EM PARTE SEM SUA AUTORIZAÇÃO.


APROVAÇÃO FINAL

DATA

VERIFICAÇÃO


APROVAÇÃO

LIBERAÇÃO

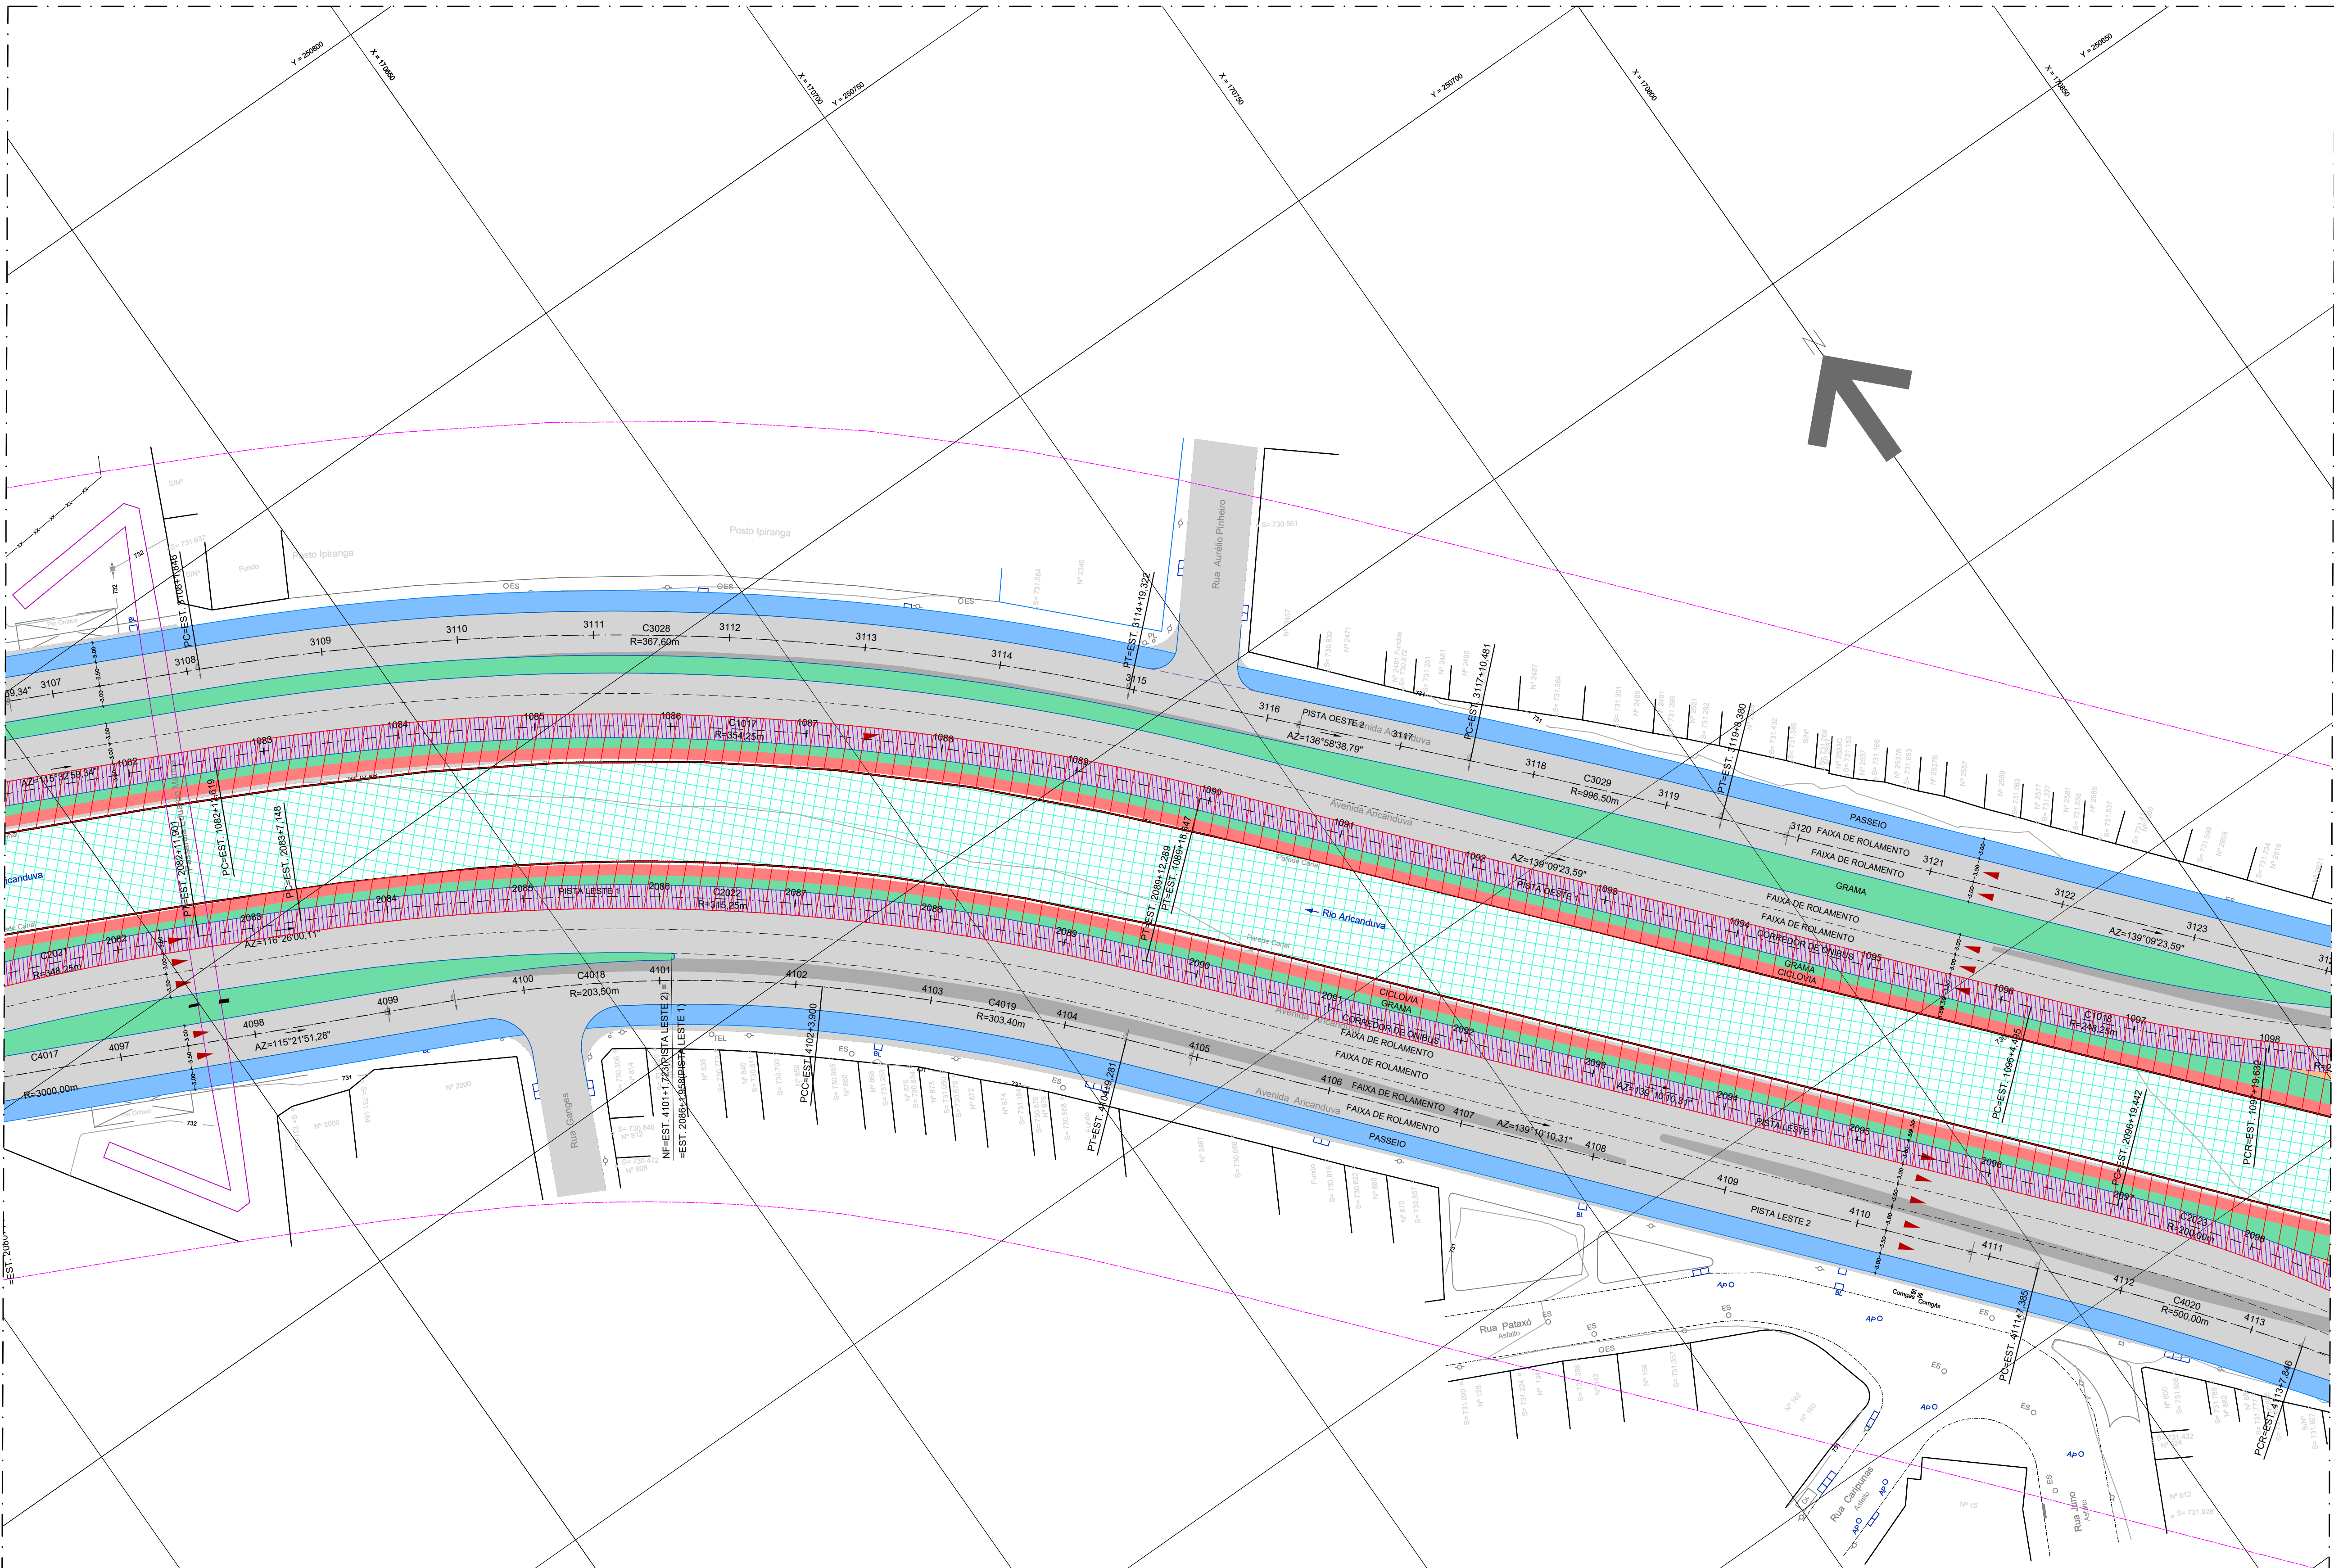

QUADRO DE ÁREAS	
Intervenção em APP	174.117,57 m ²

ARTICULAÇÃO DAS FOLHAS

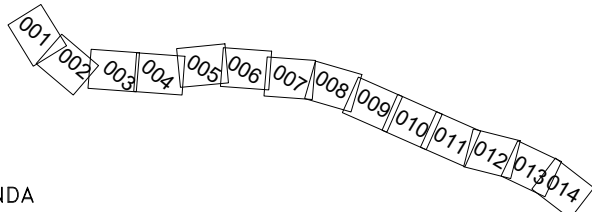

LEGENDA

- ÁREA DE INTERVENÇÃO EM APP
- LIMITES APP

NOTAS

REVISÃO	VISTO	PROJETISTA	DATA	VISTO SP OBRAS	DATA

DESENHOS DE REFERÊNCIA

DOCUMENTOS EXTERNOS DE REFERÊNCIA

DESENHO N°
V|M|A|R|O|1|5|N|2|O|8|A
SUBSTITUÍDO POR N°
SUBSTITUI N°
OBRA

CORREDOR DE ÔNIBUS –
AVENIDA ARICANDUVA
TRECHO 1

TÍTULO
LEVANTAMENTO
INTERVENÇÃO EM APP

ESCALA 1:500
EMITENTE


CONSORCIO SYSTRA EBEI
SYSTRA EBEI

DESENHO N° DE-VM-AR-01-5N-208-A		
RESPONSÁVEL TÉCNICO		CREA
ETORE JOSÉ BOTTURA		06004400227
VISTO		DATA
PROJETO	RODRIGO GASPERAZZO CARDOSO	JUL/22
DESENHO	ETORE JOSÉ BOTTURA	JUL/22
VERIFICAÇÃO	ALFREDO QUEIROZ FILHO	JUL/22
APROVAÇÃO		
LIBERAÇÃO		


SP Obras
CONSTRUINDO A SÃO PAULO DO FUTURO

ESTE DESENHO É PROPRIEDADE DA SP OBRAS, NÃO PODENDO SER REPRODUZIDO E/OU REVELADO NO TODO OU EM PARTE SEM SUA AUTORIZAÇÃO.

APROVAÇÃO FINAL	DATA
VERIFICAÇÃO	
APROVAÇÃO	
LIBERAÇÃO	

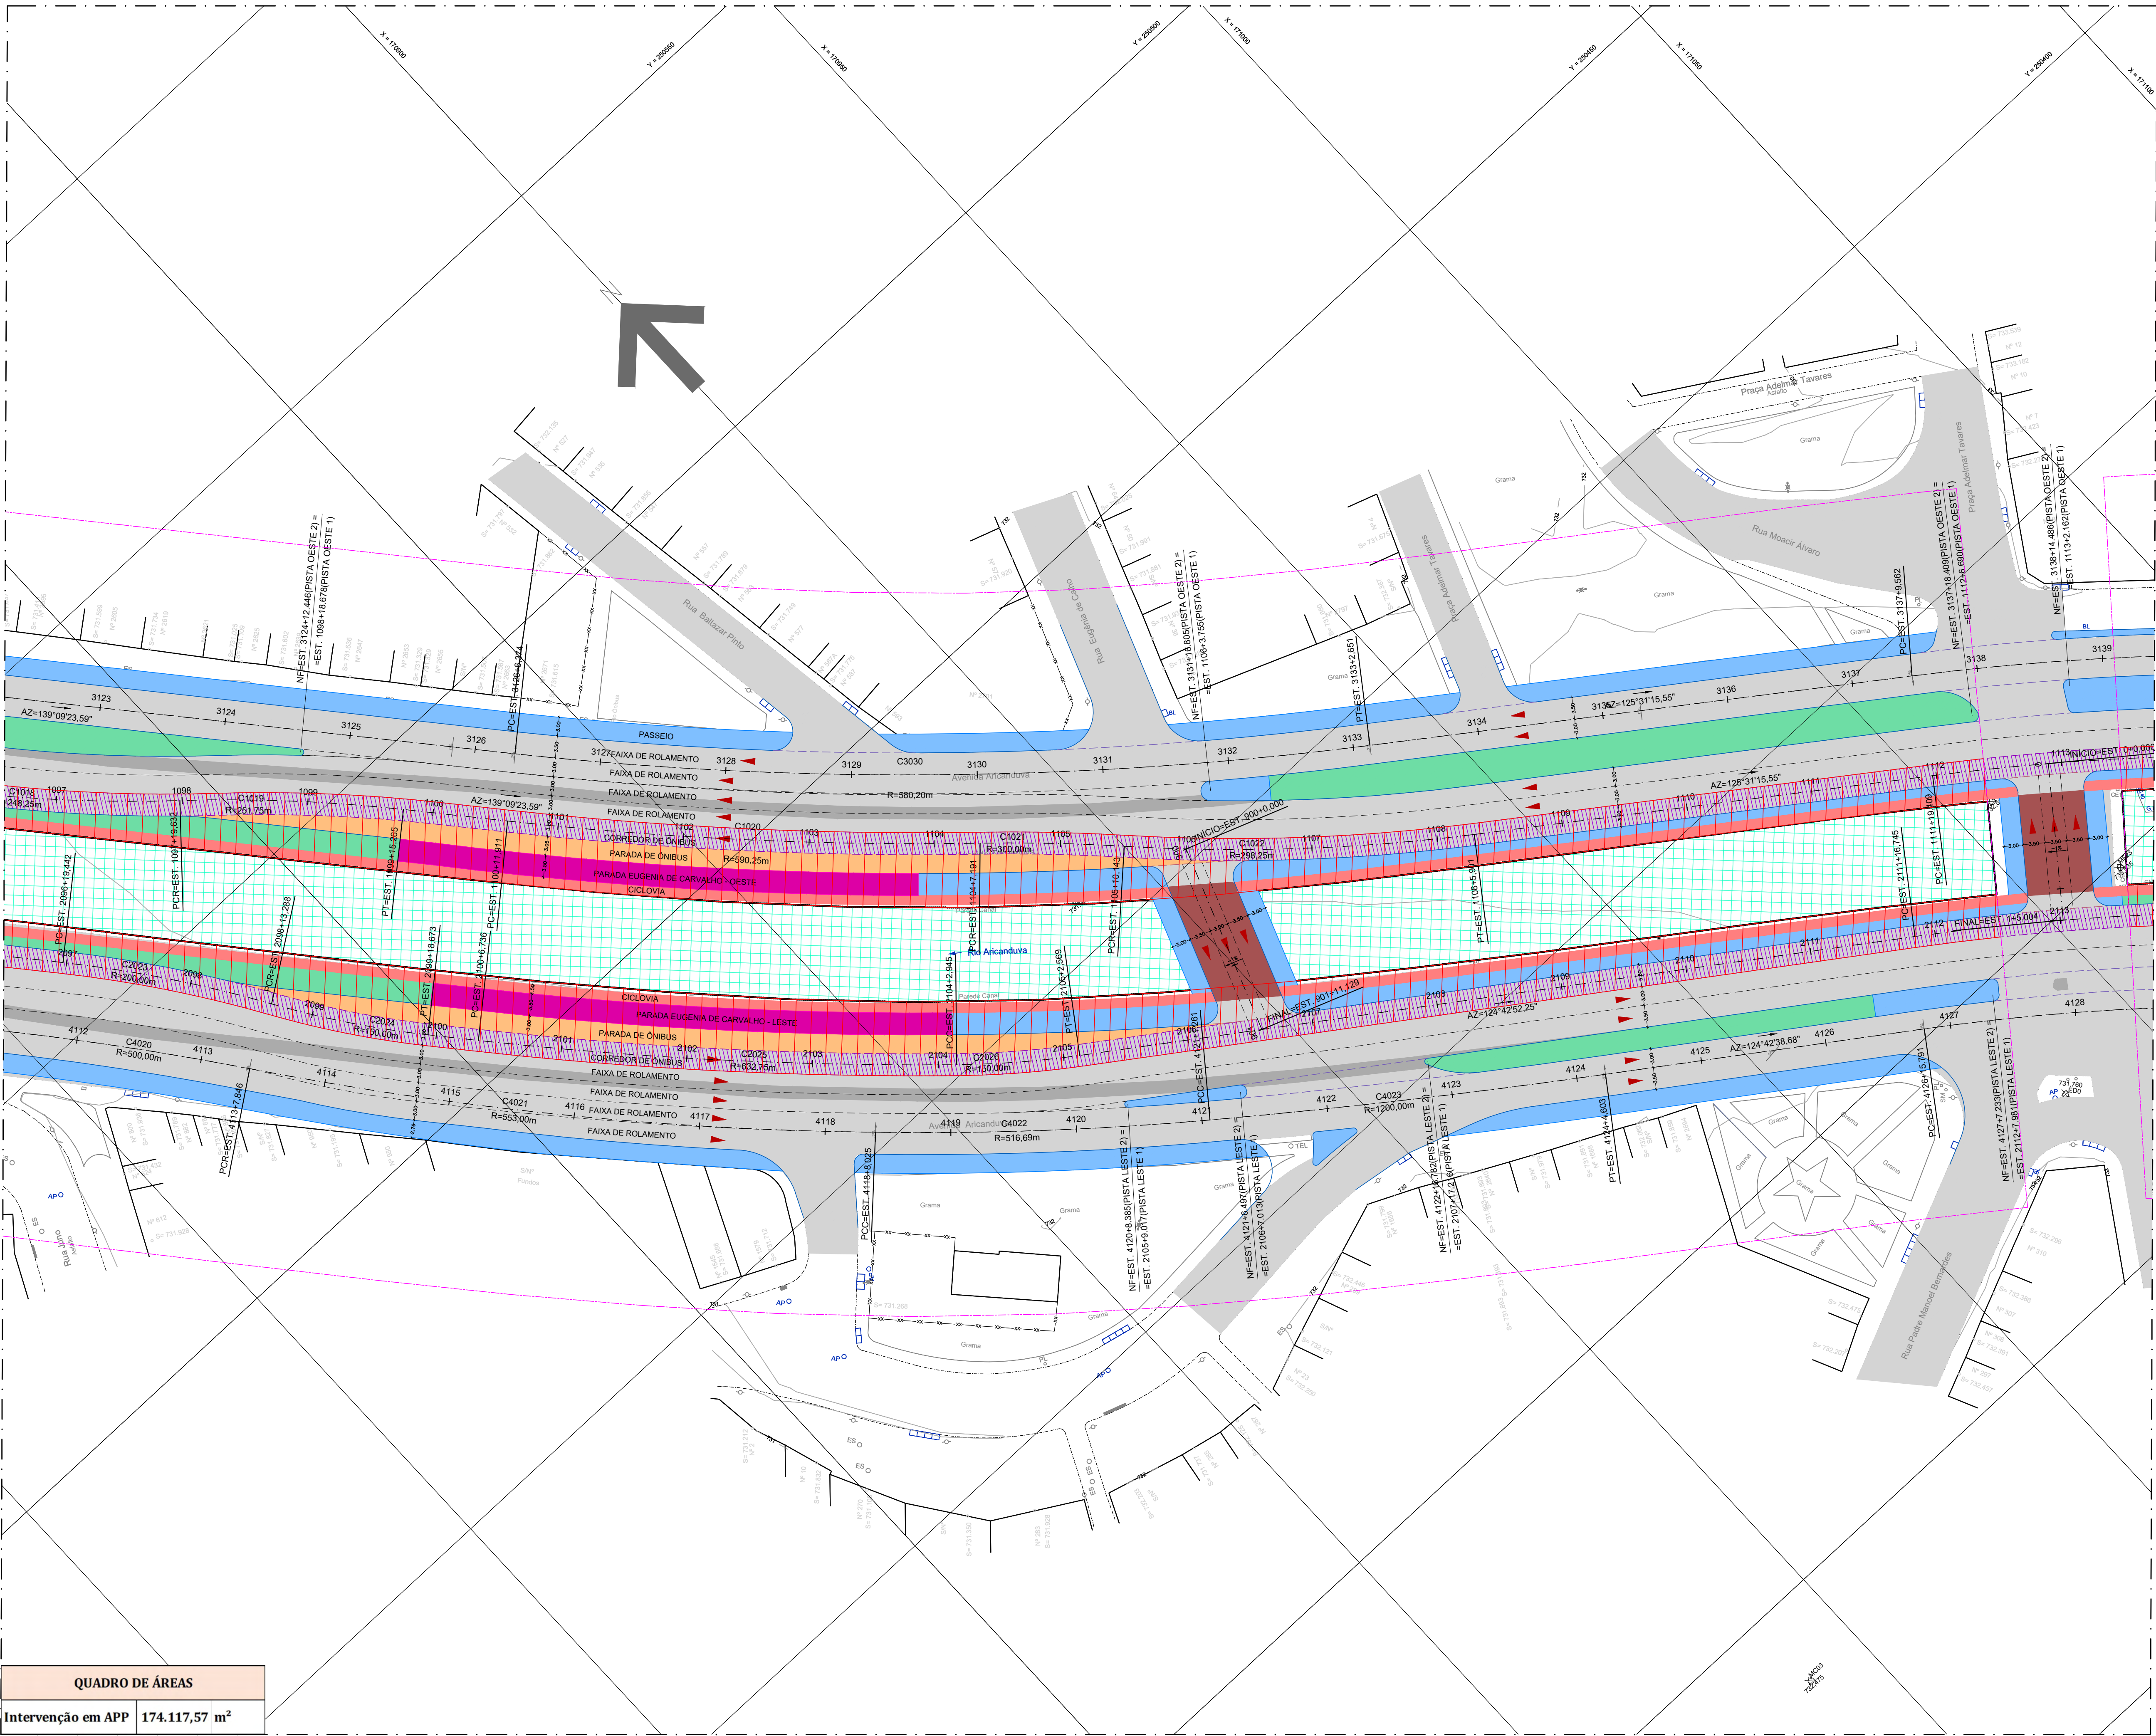

ARTICULAÇÃO DAS FOLHAS

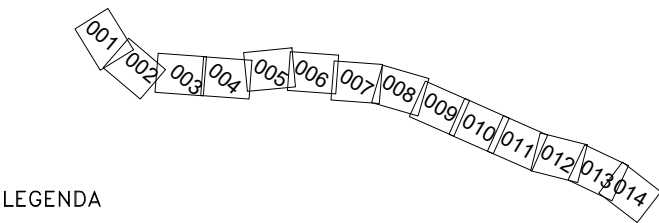

LEGENDA

- ÁREA DE INTERVENÇÃO EM APP
- LIMITES APP

NOTAS

REVISÃO	VISTO	PROJETISTA	DATA	VISTO SP OBRAS	DATA

DESENHOS DE REFERÊNCIA

DOCUMENTOS EXTERNOS DE REFERÊNCIA

DESENHO Nº
V|M|A|R|O|1|5|N|2|O|9|A
SUBSTITUÍDO POR Nº
SUBSTITUI Nº
OBRA

CORREDOR DE ÔNIBUS –
AVENIDA ARICANDUVA
TRECHO 1

TÍTULO
LEVANTAMENTO
INTERVENÇÃO EM APP

ESCALA 1:500
EMITENTE

CONSORCIO SYSTRA EBEI
SYSTRA EBEI

DESENHO Nº DE-VM-AR-01-5N-209-A		
RESPONSÁVEL TÉCNICO		CREA
ETORE JOSÉ BOTTURA		06004400227
VISTO		DATA
PROJETO	RODRIGO GASPERAZZO CARDOSO	JUL/22
DESENHO	ETORE JOSÉ BOTTURA	JUL/22
VERIFICAÇÃO	ALFREDO QUEIROZ FILHO	JUL/22
APROVAÇÃO		
LIBERAÇÃO		

SP Obras
CONSTRUINDO A SÃO PAULO DO FUTURO

ESTE DESENHO É PROPRIEDADE DA SP OBRAS, NÃO PODENDO SER REPRODUZIDO E/OU REVELADO NO TODO OU EM PARTE SEM SUA AUTORIZAÇÃO.

APROVAÇÃO FINAL	DATA
VERIFICAÇÃO	
APROVAÇÃO	
LIBERAÇÃO	

QUADRO DE ÁREAS	
Intervenção em APP	174.117,57 m²