



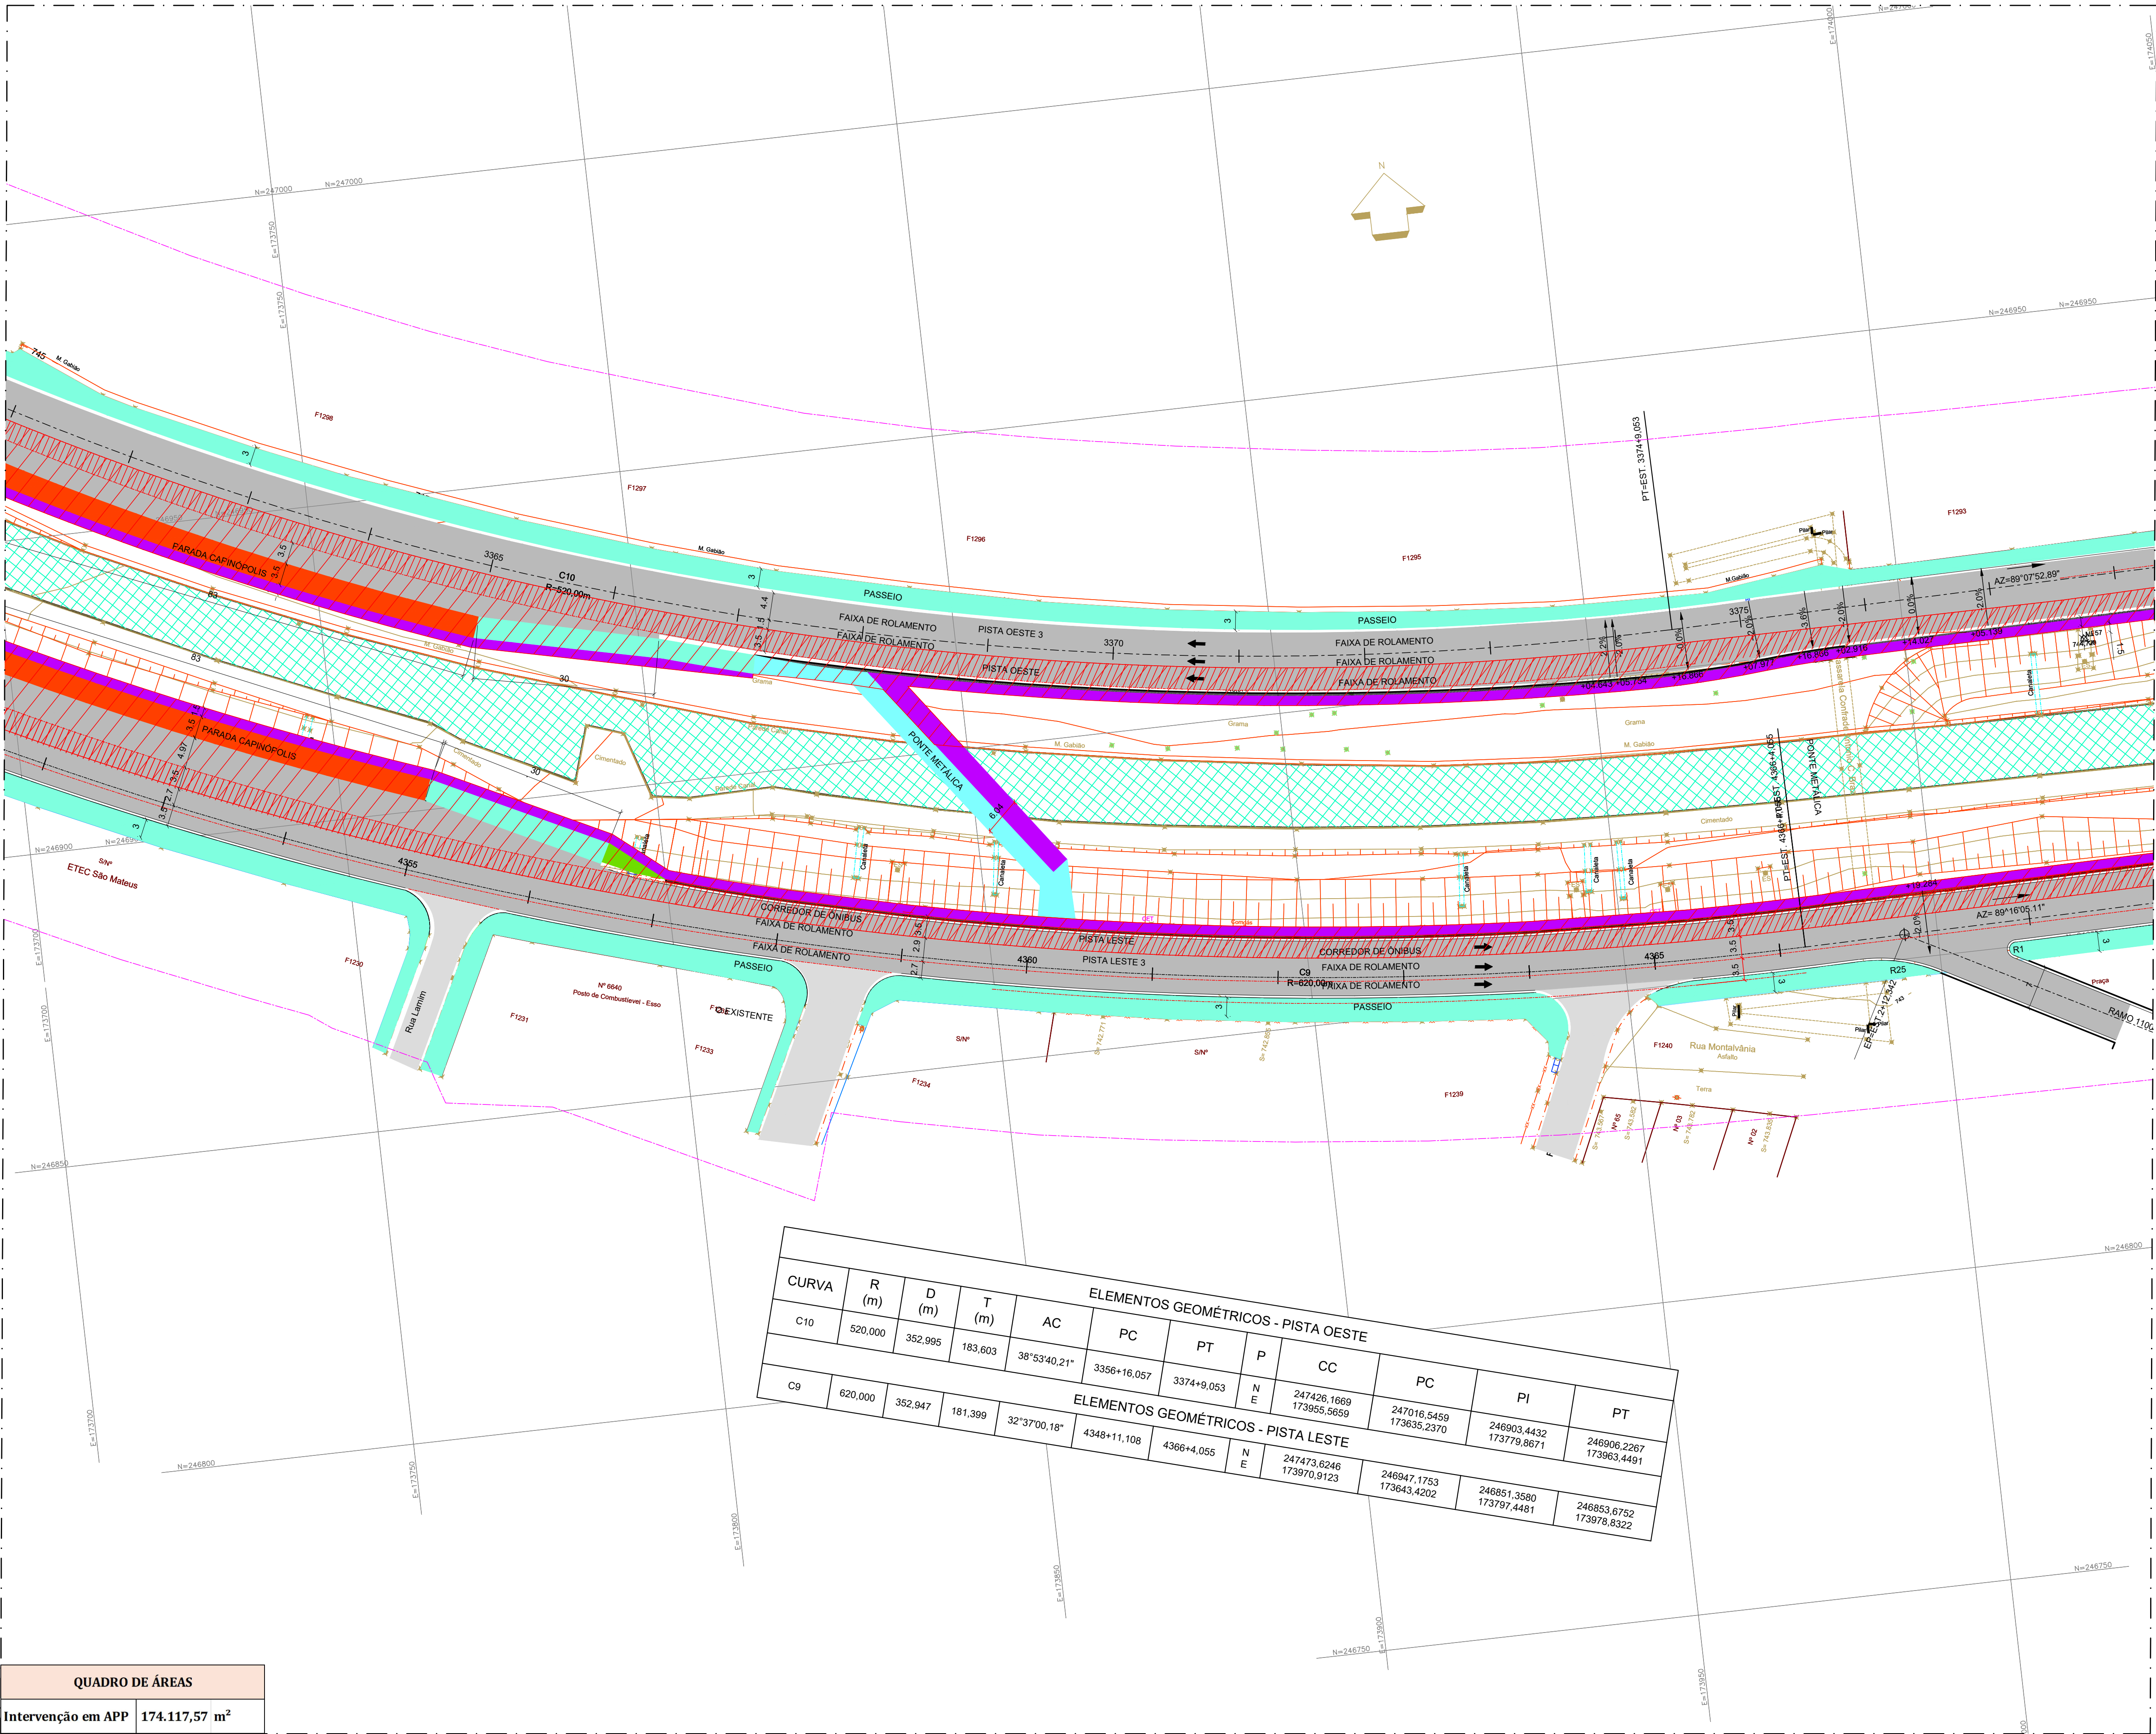

ARTICULAÇÃO DAS FOLHAS

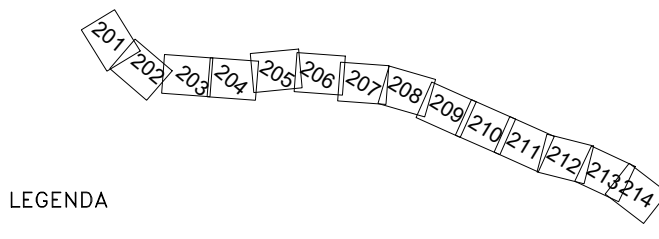

LEGENDA

- ÁREA DE INTERVENÇÃO EM APP
- LIMITES APP

NOTAS

REVISÃO	VISTO	PROJETISTA	DATA	VISTO SP OBRAS	DATA

DESENHOS DE REFERÊNCIA

DOCUMENTOS EXTERNOS DE REFERÊNCIA

DESENHO N°
V | M | A | R | 0 | 2 | 5 | N | 2 | 2 | 5 | A
SUBSTITUÍDO POR N°
SUBSTITUI N°
OBRA

CORREDOR DE ÔNIBUS –
AVENIDA ARICANDUVA
TRECHO 2

TÍTULO
LEVANTAMENTO
INTERVENÇÃO EM APP

ESCALA 1:500
EMITENTE

CONSÓRCIO SYSTRA EB&I



DESENHO N°
DE-VM-AR-02-5N-225-A
RESPONSÁVEL TÉCNICO CREA
ETTORE JOSÉ BOTTURA 06004400227

PROJETO	VISTO	DATA
DESENHO	RODRIGO GASPERAZZO CARDOSO	JUL/22
VERIFICAÇÃO	ETTORE JOSÉ BOTTURA	JUL/22
APROVAÇÃO	ALFREDO QUEIROZ FILHO	JUL/22


SP Obras
CONSTRUINDO A SÃO PAULO DO FUTURO

ESTE DESENHO É PROPRIEDADE DA SP OBRAS, NÃO PODENDO SER REPRODUZIDO E/OU REVELADO NO TODO OU EM PARTE SEM SUA AUTORIZAÇÃO.

APROVAÇÃO FINAL	DATA
VERIFICAÇÃO	
APROVAÇÃO	
LIBERAÇÃO	

QUADRO DE ÁREAS

Intervenção em APP 174.117,57 m²

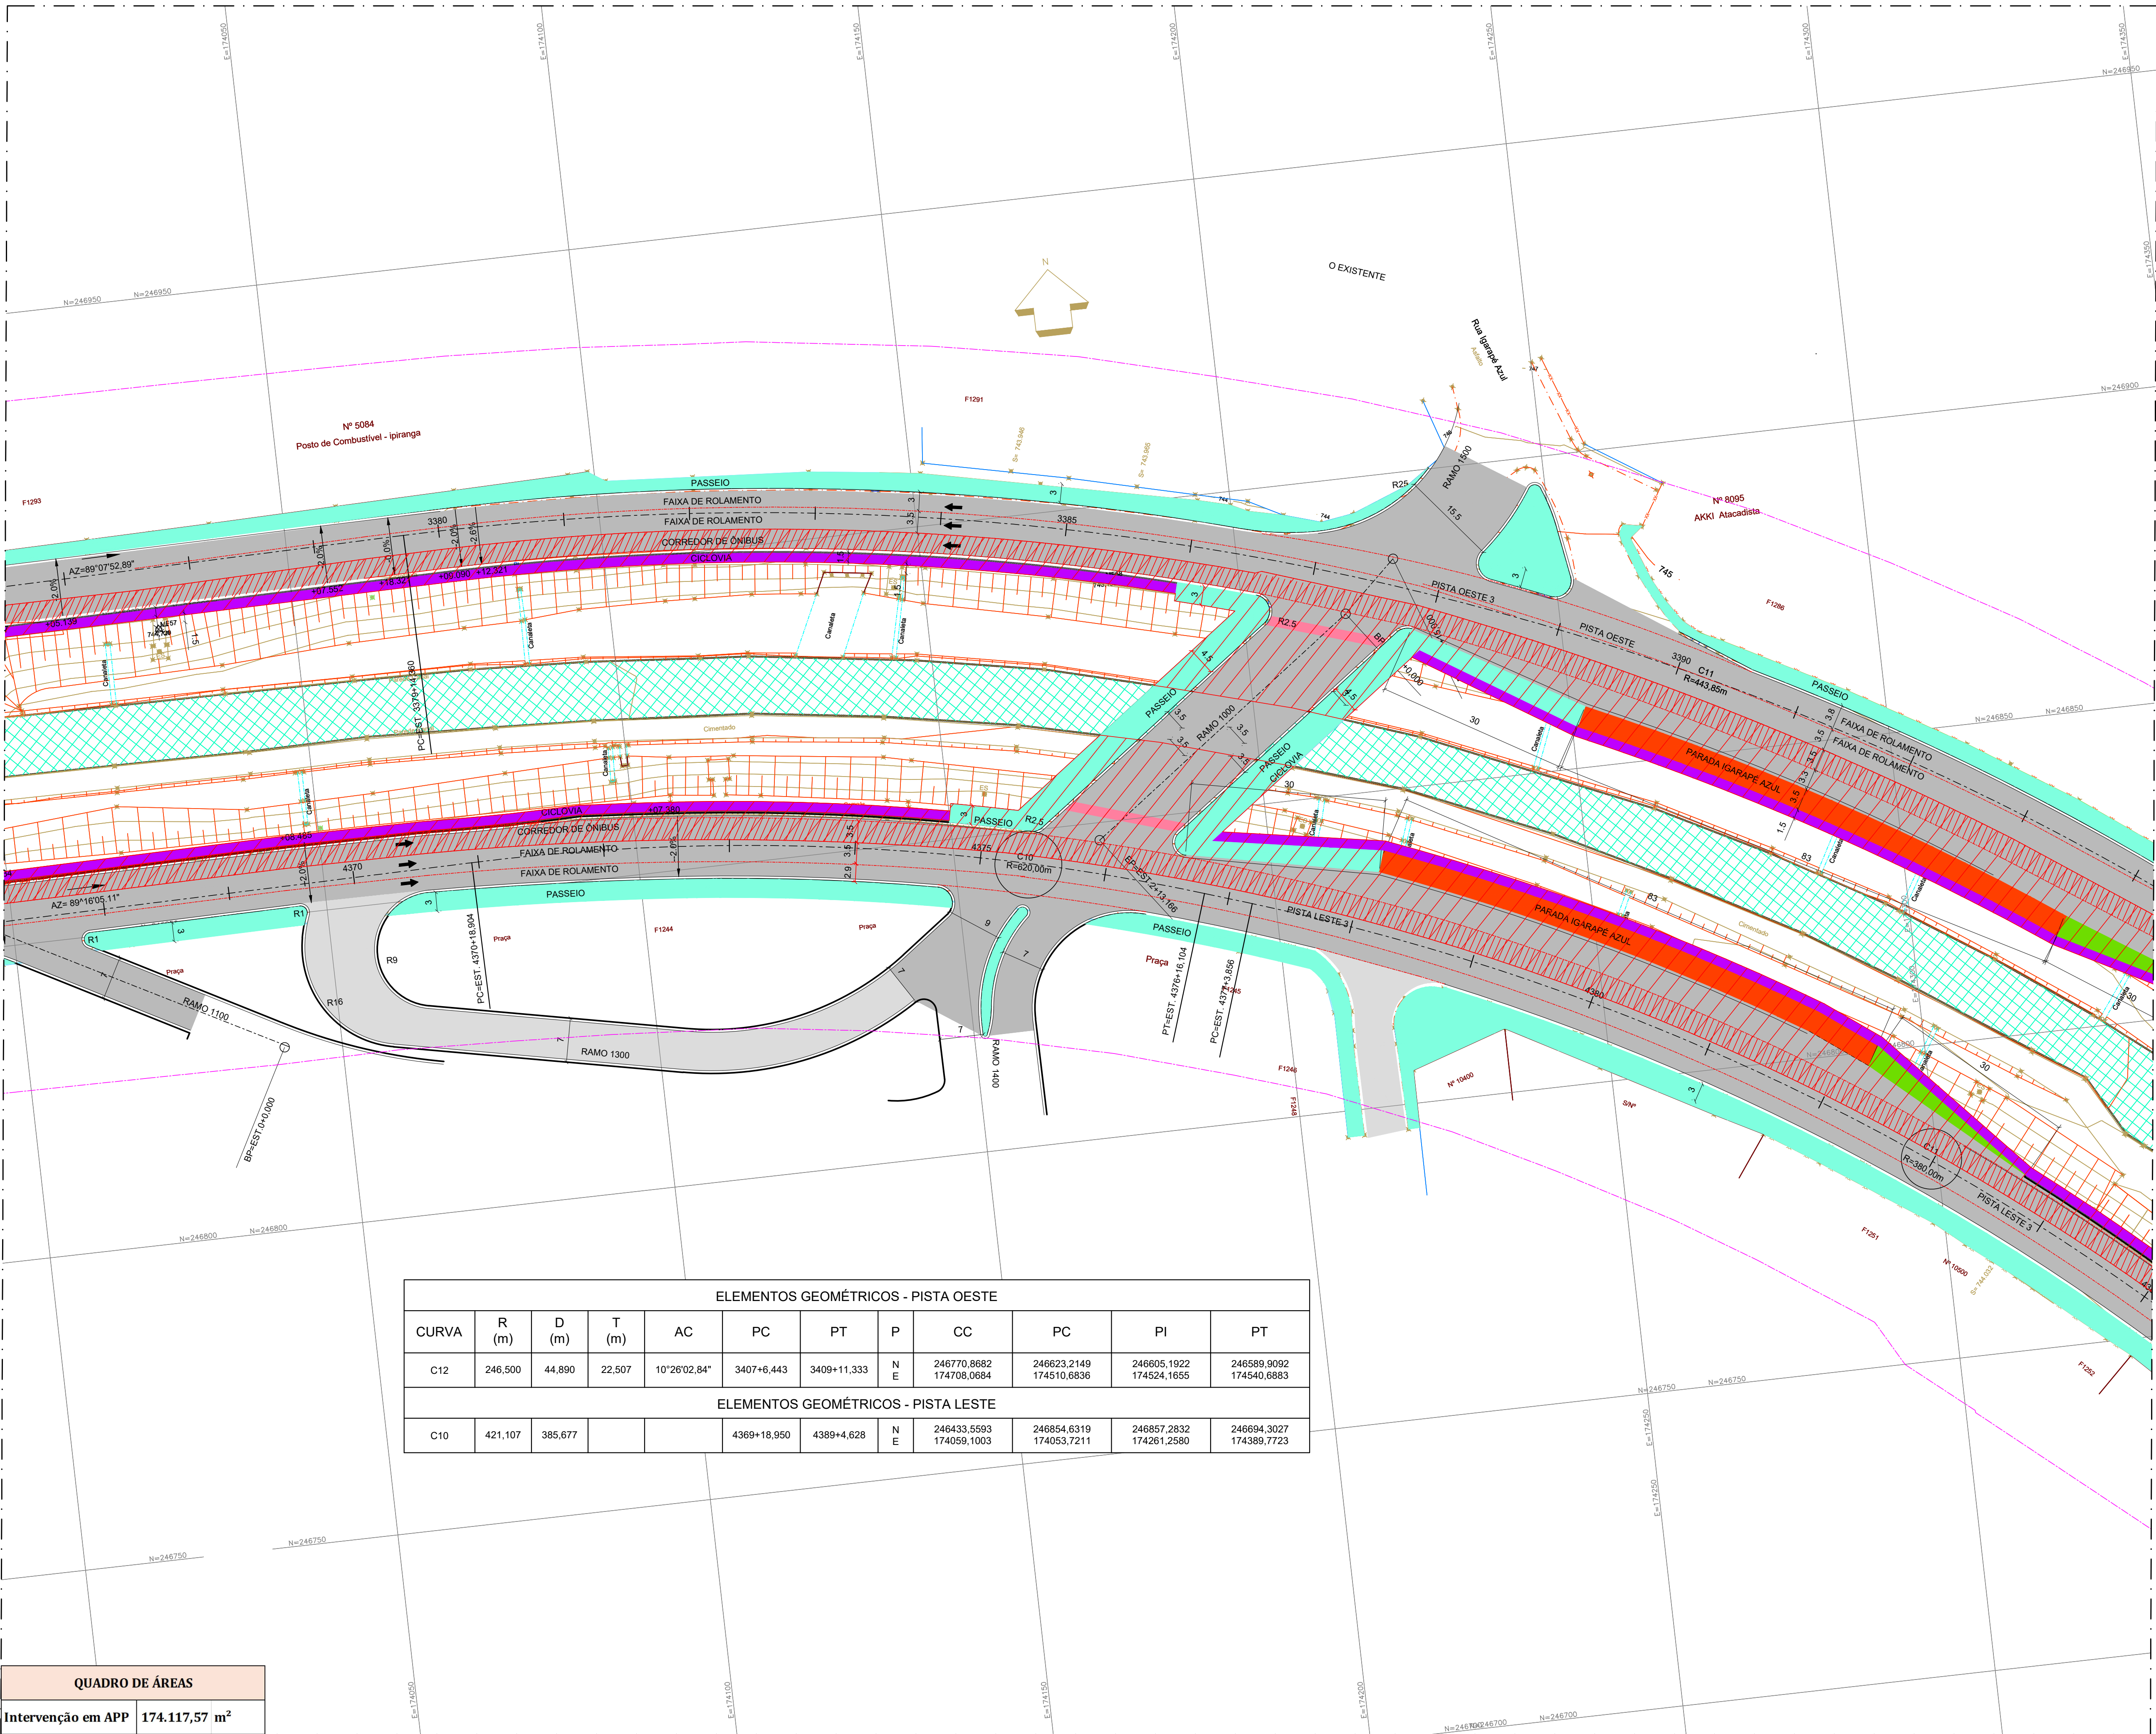

ELEMENTOS GEOMÉTRICOS - PISTA OESTE											
CURVA	R (m)	D (m)	T (m)	AC	PC	PT	P	CC	PC	PI	PT
C12	246,500	44,890	22,507	10°26'02,84"	3407+6,443	3409+11,333	N E	246770,8682 174708,0684	246823,2149 174510,6836	246605,1922 174524,1655	246589,3092 174540,6863
ELEMENTOS GEOMÉTRICOS - PISTA LESTE											
C10	421,107	385,677			4369+18,950	4389+4,628	N E	246433,5593 174059,1003	246854,6319 174053,7211	246857,2832 174261,2580	246894,3027 174389,7723

QUADRO DE ÁREAS	
Intervenção em APP	174.117,57 m²

ARTICULAÇÃO DAS FOLHAS

LEGENDA

- ÁREA DE INTERVENÇÃO EM APP
- LIMITES APP

NOTAS

REVISÃO	VISTO	PROJETISTA	DATA	VISTO SP	OBRAS	DATA

DESENHOS DE REFERÊNCIA

DOCUMENTOS EXTERNOS DE REFERÊNCIA

DESENHO N°
V|M|A|R|O|2|5|N|2|2|6|A
SUBSTITUÍDO POR N°
SUBSTITUI N°
OBRA

CORREDOR DE ÔNIBUS –
AVENIDA ARICANDUVA
TRECHO 2

TÍTULO
LEVANTAMENTO
INTERVENÇÃO EM APP

ESCALA 1:500
EMITENTE

CONSÓRCIO SYSTRA EBEI
SYSTRA EBEI


DESENHO N°
DE-VM-AR-02-5N-226-A
RESPONSÁVEL TÉCNICO CREA
ETORE JOSÉ BOTTURA 06004400227

VISTO		DATA
PROJETO	RODRIGO GASPERAZZO CARDOSO	JUL/22
DESENHO	ETORE JOSÉ BOTTURA	JUL/22
VERIFICAÇÃO	ALFREDO QUEIROZ FILHO	JUL/22
APROVAÇÃO		
LIBERAÇÃO		

SP Obras
CONSTRUINDO A SÃO PAULO DO FUTURO

ESTE DESENHO É PROPRIEDADE DA SP OBRAS, NÃO PODENDO SER REPRODUZIDO E/OU REVELADO NO TODO OU EM PARTE SEM SUA AUTORIZAÇÃO.

APROVAÇÃO FINAL	DATA
VERIFICAÇÃO	
APROVAÇÃO	
LIBERAÇÃO	

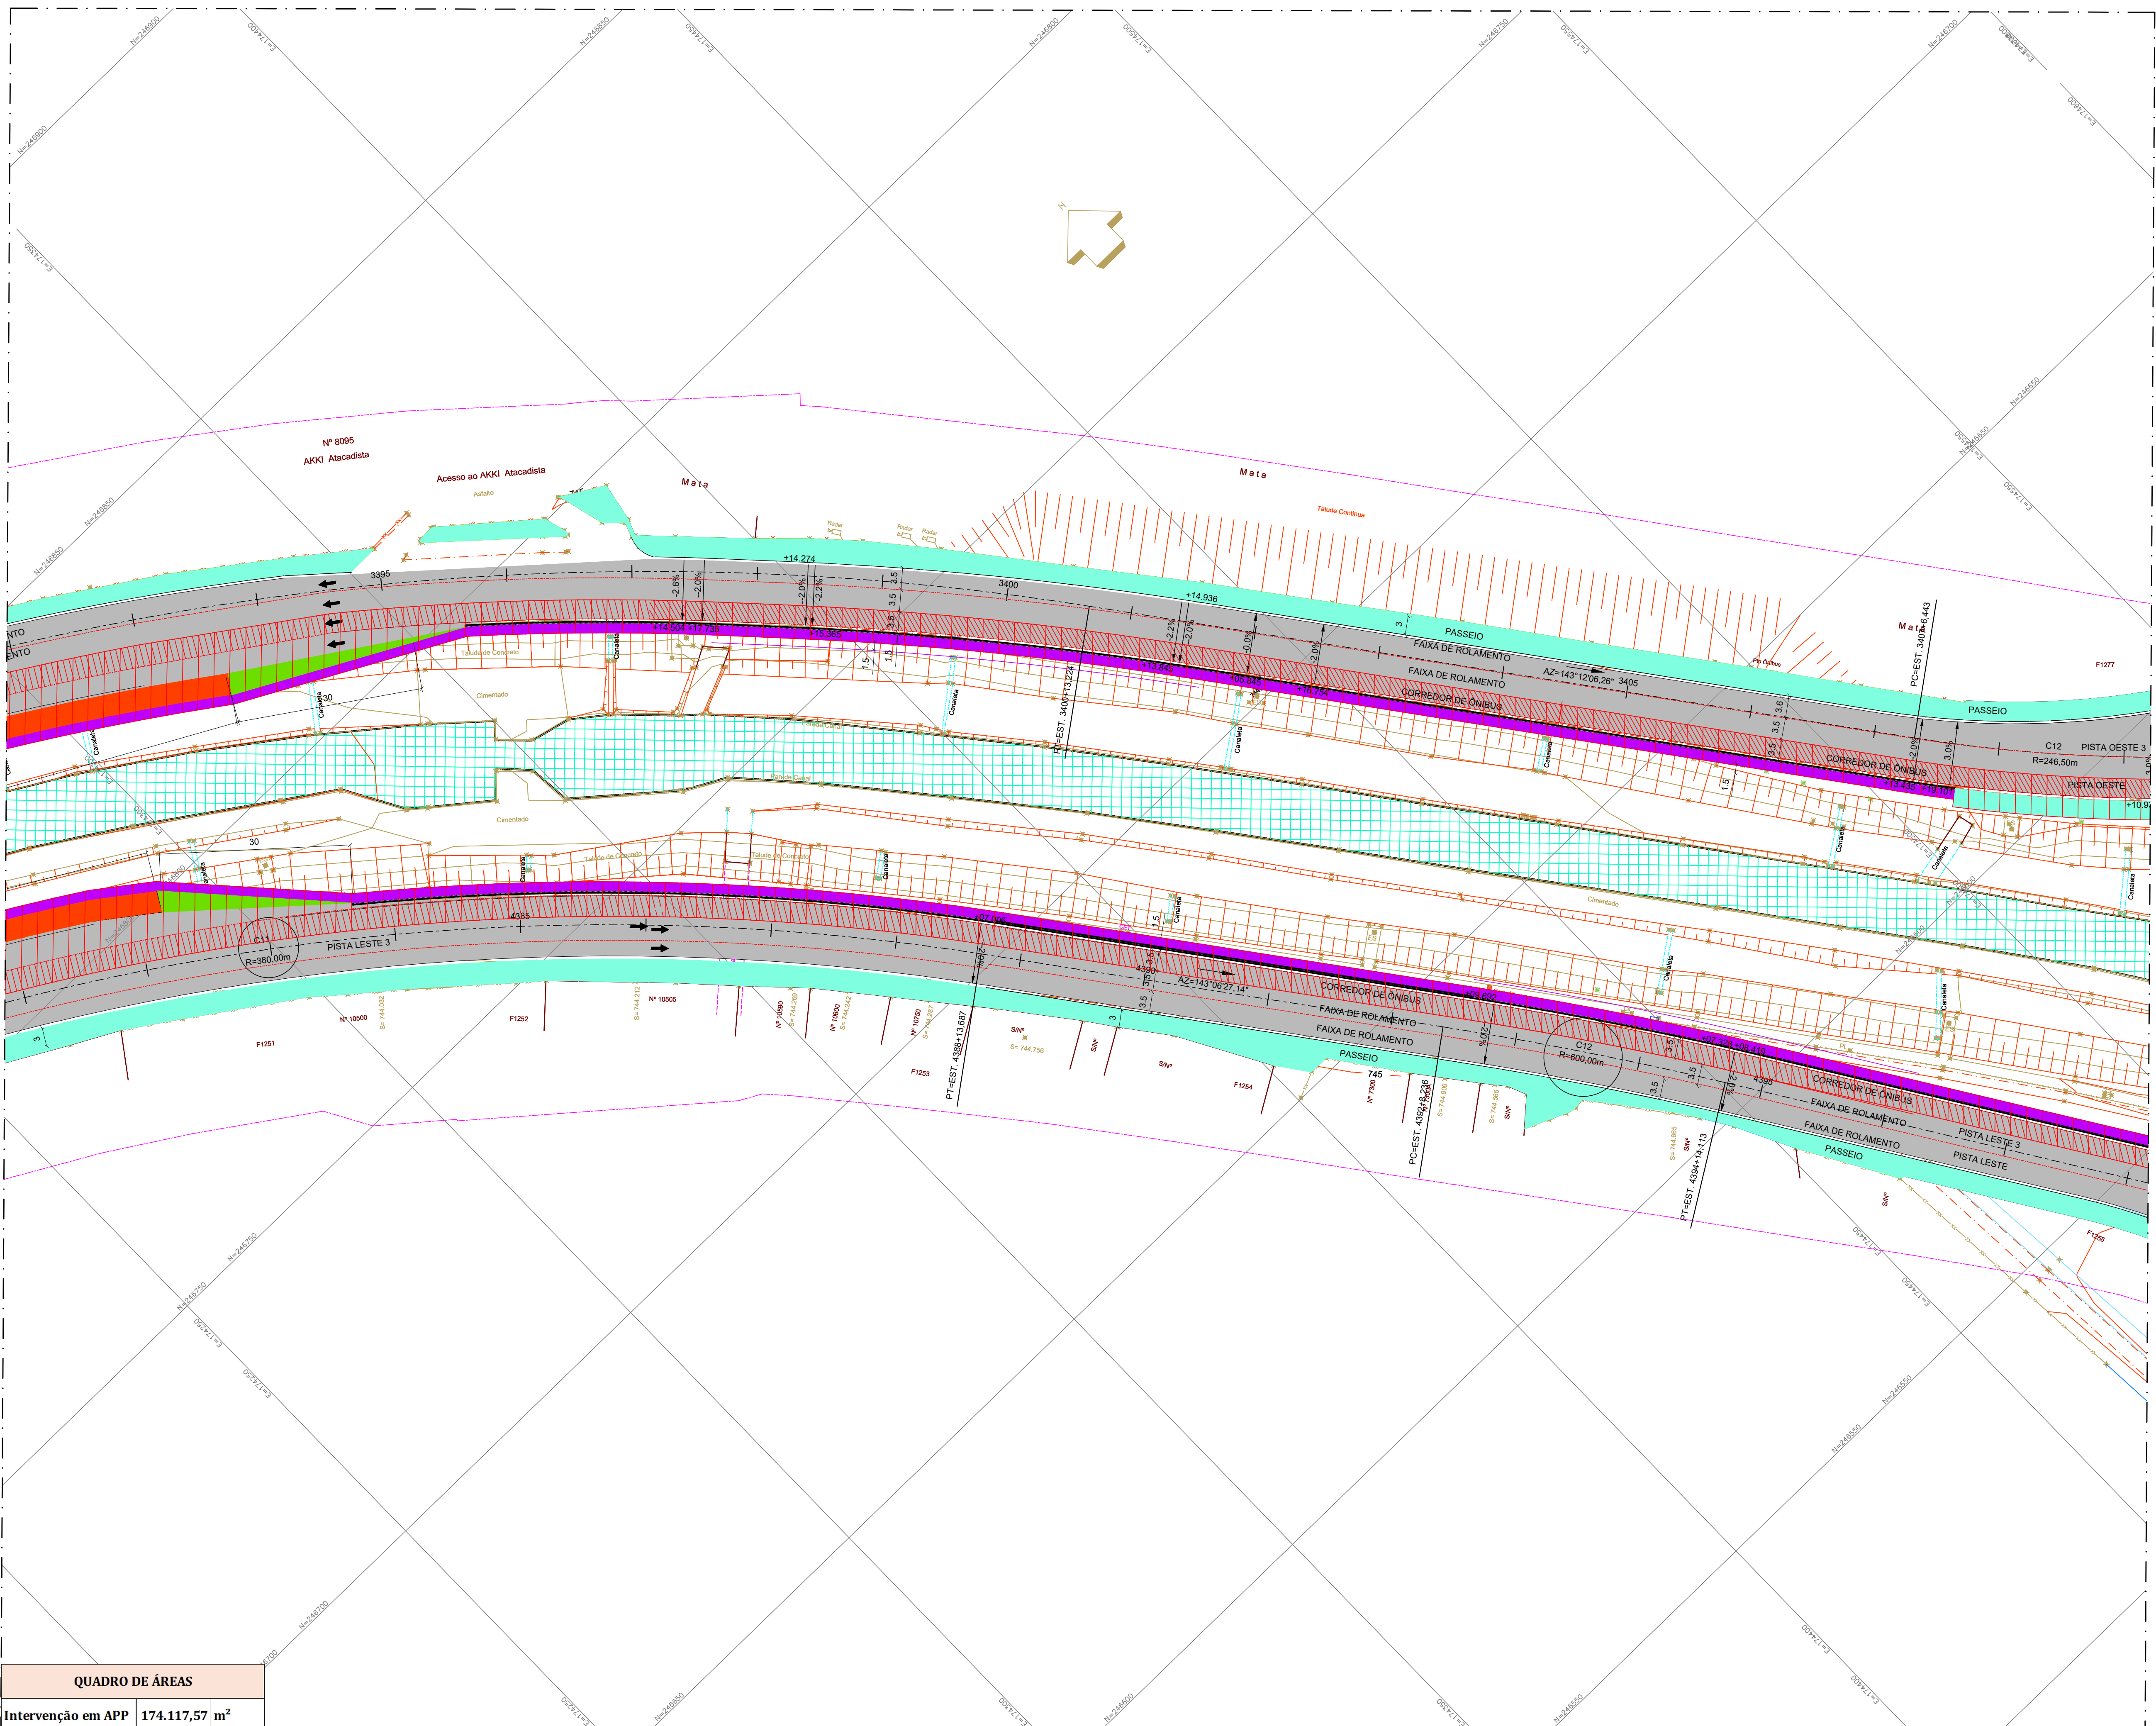

ARTICULAÇÃO DAS FOLHAS

LEGENDA

NOTAS

DESENHOS DE REFERÊNCIA

DOCUMENTOS EXTERNOS DE REFERÊNCIA

DESENHO N°

V | M | A | R | O | 2 | 5 | N | 2 | 2 | 7 | A

SUBSTITUÍDO POR N°

SUBSTITUI N°

OBRA

CORREDOR DE ÔNIBUS – AVENIDA ARICANDUVA TRECHO 2

TÍTULO

LEVANTAMENTO INTERVENÇÃO EM APP

ESCALA

1:500

EMITENTE

CONSÓRCIO SYSTRA EBEI

SYSTRA EBEI

DESENHO N°

DE-VM-AR-02-5N-227-A

RESPONSÁVEL TÉCNICO

CREA

ETTORE JOSÉ BOTTURA

06004400227

VISTO

DATA

PROJETO

DESENHO

VERIFICAÇÃO

APROVAÇÃO

LIBERAÇÃO

RODRIGO GASPERAZZO CARDOSO

JUL/22

ETTORE JOSÉ BOTTURA

JUL/22

ALFREDO QUEIROZ FILHO

JUL/22

SP Obras

CONSTRUINDO A SÃO PAULO DO FUTURO

ESTE DESENHO É PROPRIEDADE DA SP OBRAS. NÃO PODENDO SER REPRODUZIDO E/OU REVELADO NO TODO OU EM PARTE SEM SUA AUTORIZAÇÃO.

APROVAÇÃO FINAL


DATA

VERIFICAÇÃO


APROVAÇÃO

LIBERAÇÃO

QUADRO DE ÁREAS	
Intervenção em APP	174.117,57 m²

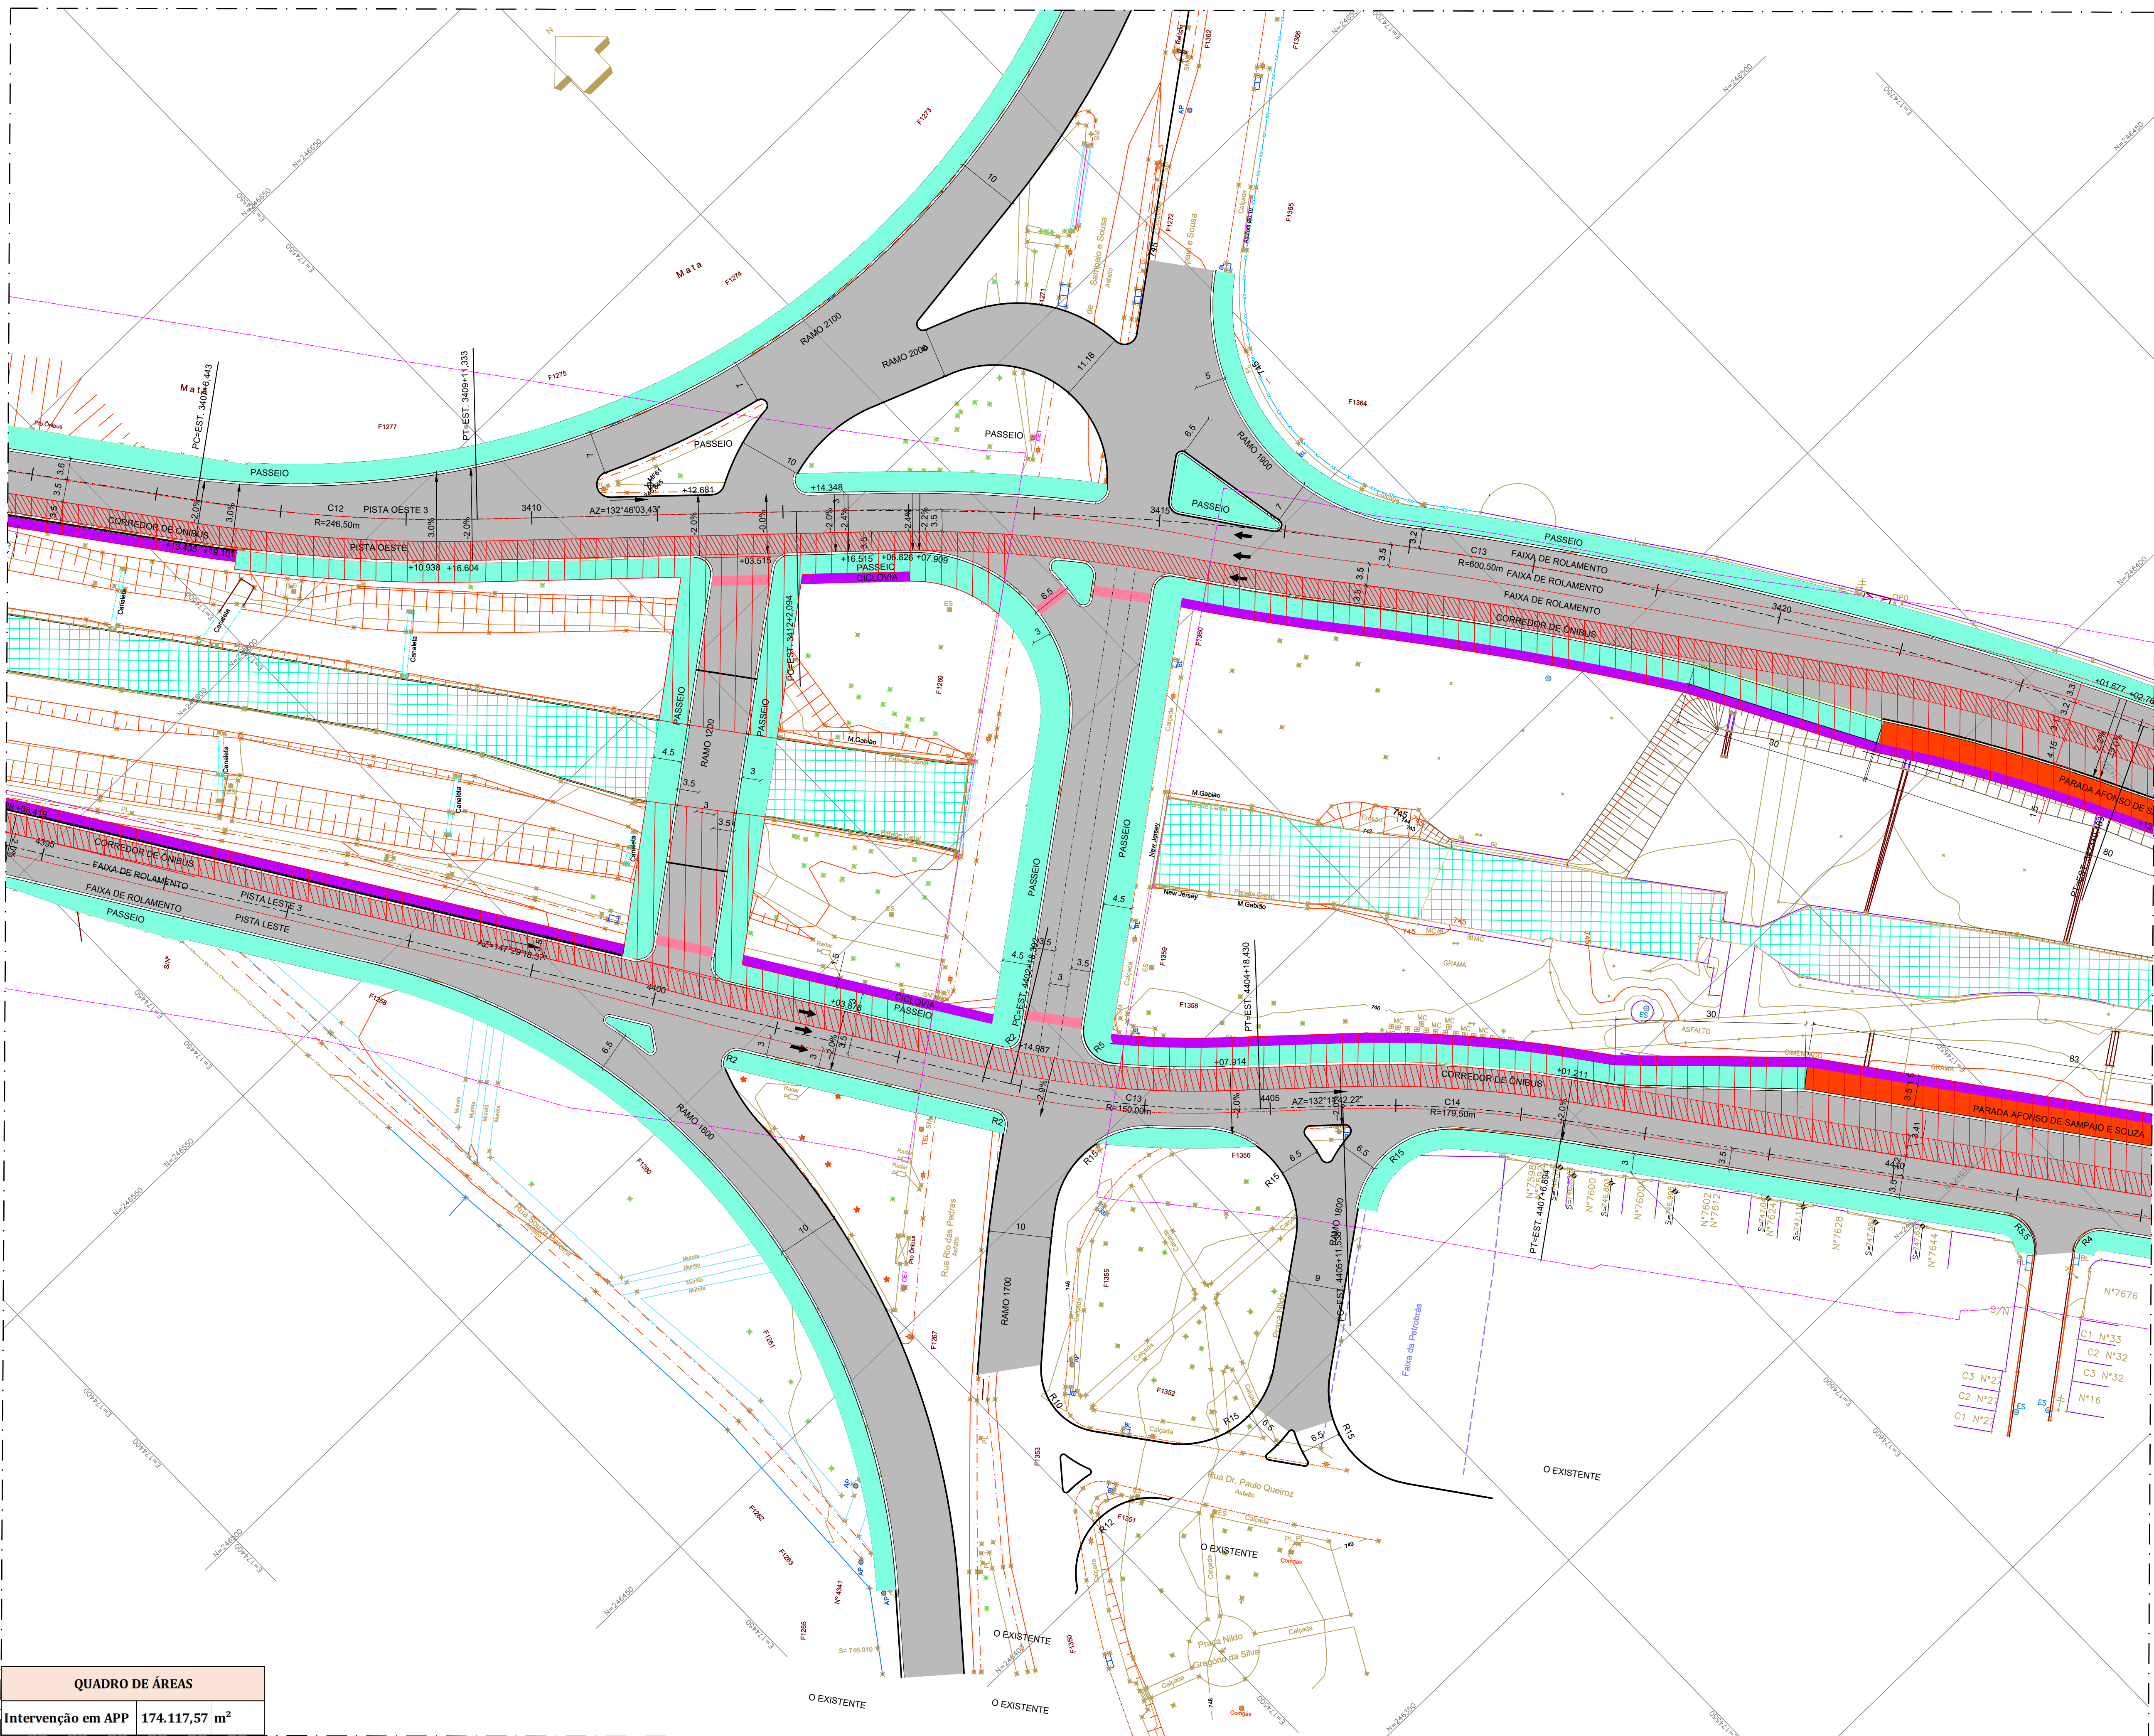

ARTICULAÇÃO DAS FOLHAS

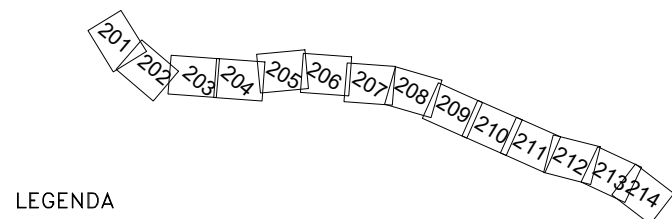

LEGENDA

- ÁREA DE INTERVENÇÃO EM APP
- LIMITES APP

NOTAS

REVISÃO	VISTO	PROJETISTA	DATA	VISTO SP OBRAS	DATA

DESENHOS DE REFERÊNCIA

DOCUMENTOS EXTERNOS DE REFERÊNCIA

DESENHO N°
V|MA|RO|2|5|N|2|28|A

SUBSTITUÍDO POR N°
SUBSTITUI N°
OBRA

CORREDOR DE ÔNIBUS –
AVENIDA ARICANDUVA
TRECHO 2

TÍTULO
LEVANTAMENTO
INTERVENÇÃO EM APP

ESCALA 1:500
EMITENTE

CONSORCIO SYSTRA EBEI



DESENHO N°
DE-VM-AR-02-5N-228-A

RESPONSÁVEL TÉCNICO CREA
ETTORE JOSÉ BOTTURA 06004400227

PROJETO	VISTO	DATA
DESENHO	RODRIGO GASPERAZZO CARDOSO	JUL/22
VERIFICAÇÃO	ETTORE JOSÉ BOTTURA	JUL/22
APROVAÇÃO	ALFREDO QUEIROZ FILHO	JUL/22
LIBERAÇÃO		

SP Obras
CONSTRUINDO A SÃO PAULO DO FUTURO

ESTE DESENHO É PROPRIEDADE DA SP OBRAS. NÃO PODENDO SER REPRODUZIDO E/OU REVELADO NO TODO OU EM PARTE SEM SUA AUTORIZAÇÃO.

APROVAÇÃO FINAL	DATA
VERIFICAÇÃO	
APROVAÇÃO	
LIBERAÇÃO	

QUADRO DE ÁREAS

Intervenção em APP 174.117,57 m²

LEGENDA

- ÁREA DE INTERVENÇÃO EM APP
LIMITES APP

NOTAS

REVISÃO	VISTO	PROJETISTA	DATA	VISTO SP OBRAS	DATA

DESENHOS DE REFERÊNCIA

DOCUMENTOS EXTERNOS DE REFERÊNCIA

DESENHO N°
V|M|A|R|O|2|5|N|2|2|9|A
SUBSTITUÍDO POR N°
SUBSTITUI N°
OBRA

CORREDOR DE ÔNIBUS –
AVENIDA ARICANDUVA
TRECHO 2

TÍTULO
LEVANTAMENTO
INTERVENÇÃO EM APP

ESCALA 1:500
EMITENTE

CONSÓRCIO SYSTRA EBEI
SYSTRA EBEI


DESENHO N°
DE-VM-AR-02-5N-229-A
RESPONSÁVEL TÉCNICO CREA
ETORE JOSÉ BOTTURA 06004400227

PROJETO	VISTO	DATA
DESENHO	RODRIGO GASPERAZZO CARDOSO	JUL/22
VERIFICAÇÃO	ETORE JOSÉ BOTTURA	JUL/22
APROVAÇÃO	ALFREDO QUEIROZ FILHO	JUL/22
LIBERAÇÃO		

SP Obras
CONSTRUINDO A SÃO PAULO DO FUTURO

ESTE DESENHO É PROPRIEDADE DA SP OBRAS, NÃO PODENDO SER REPRODUZIDO E/OU REVELADO NO TODO OU EM PARTE SEM SUA AUTORIZAÇÃO.

APROVAÇÃO FINAL	DATA
VERIFICAÇÃO	
APROVAÇÃO	
LIBERAÇÃO	

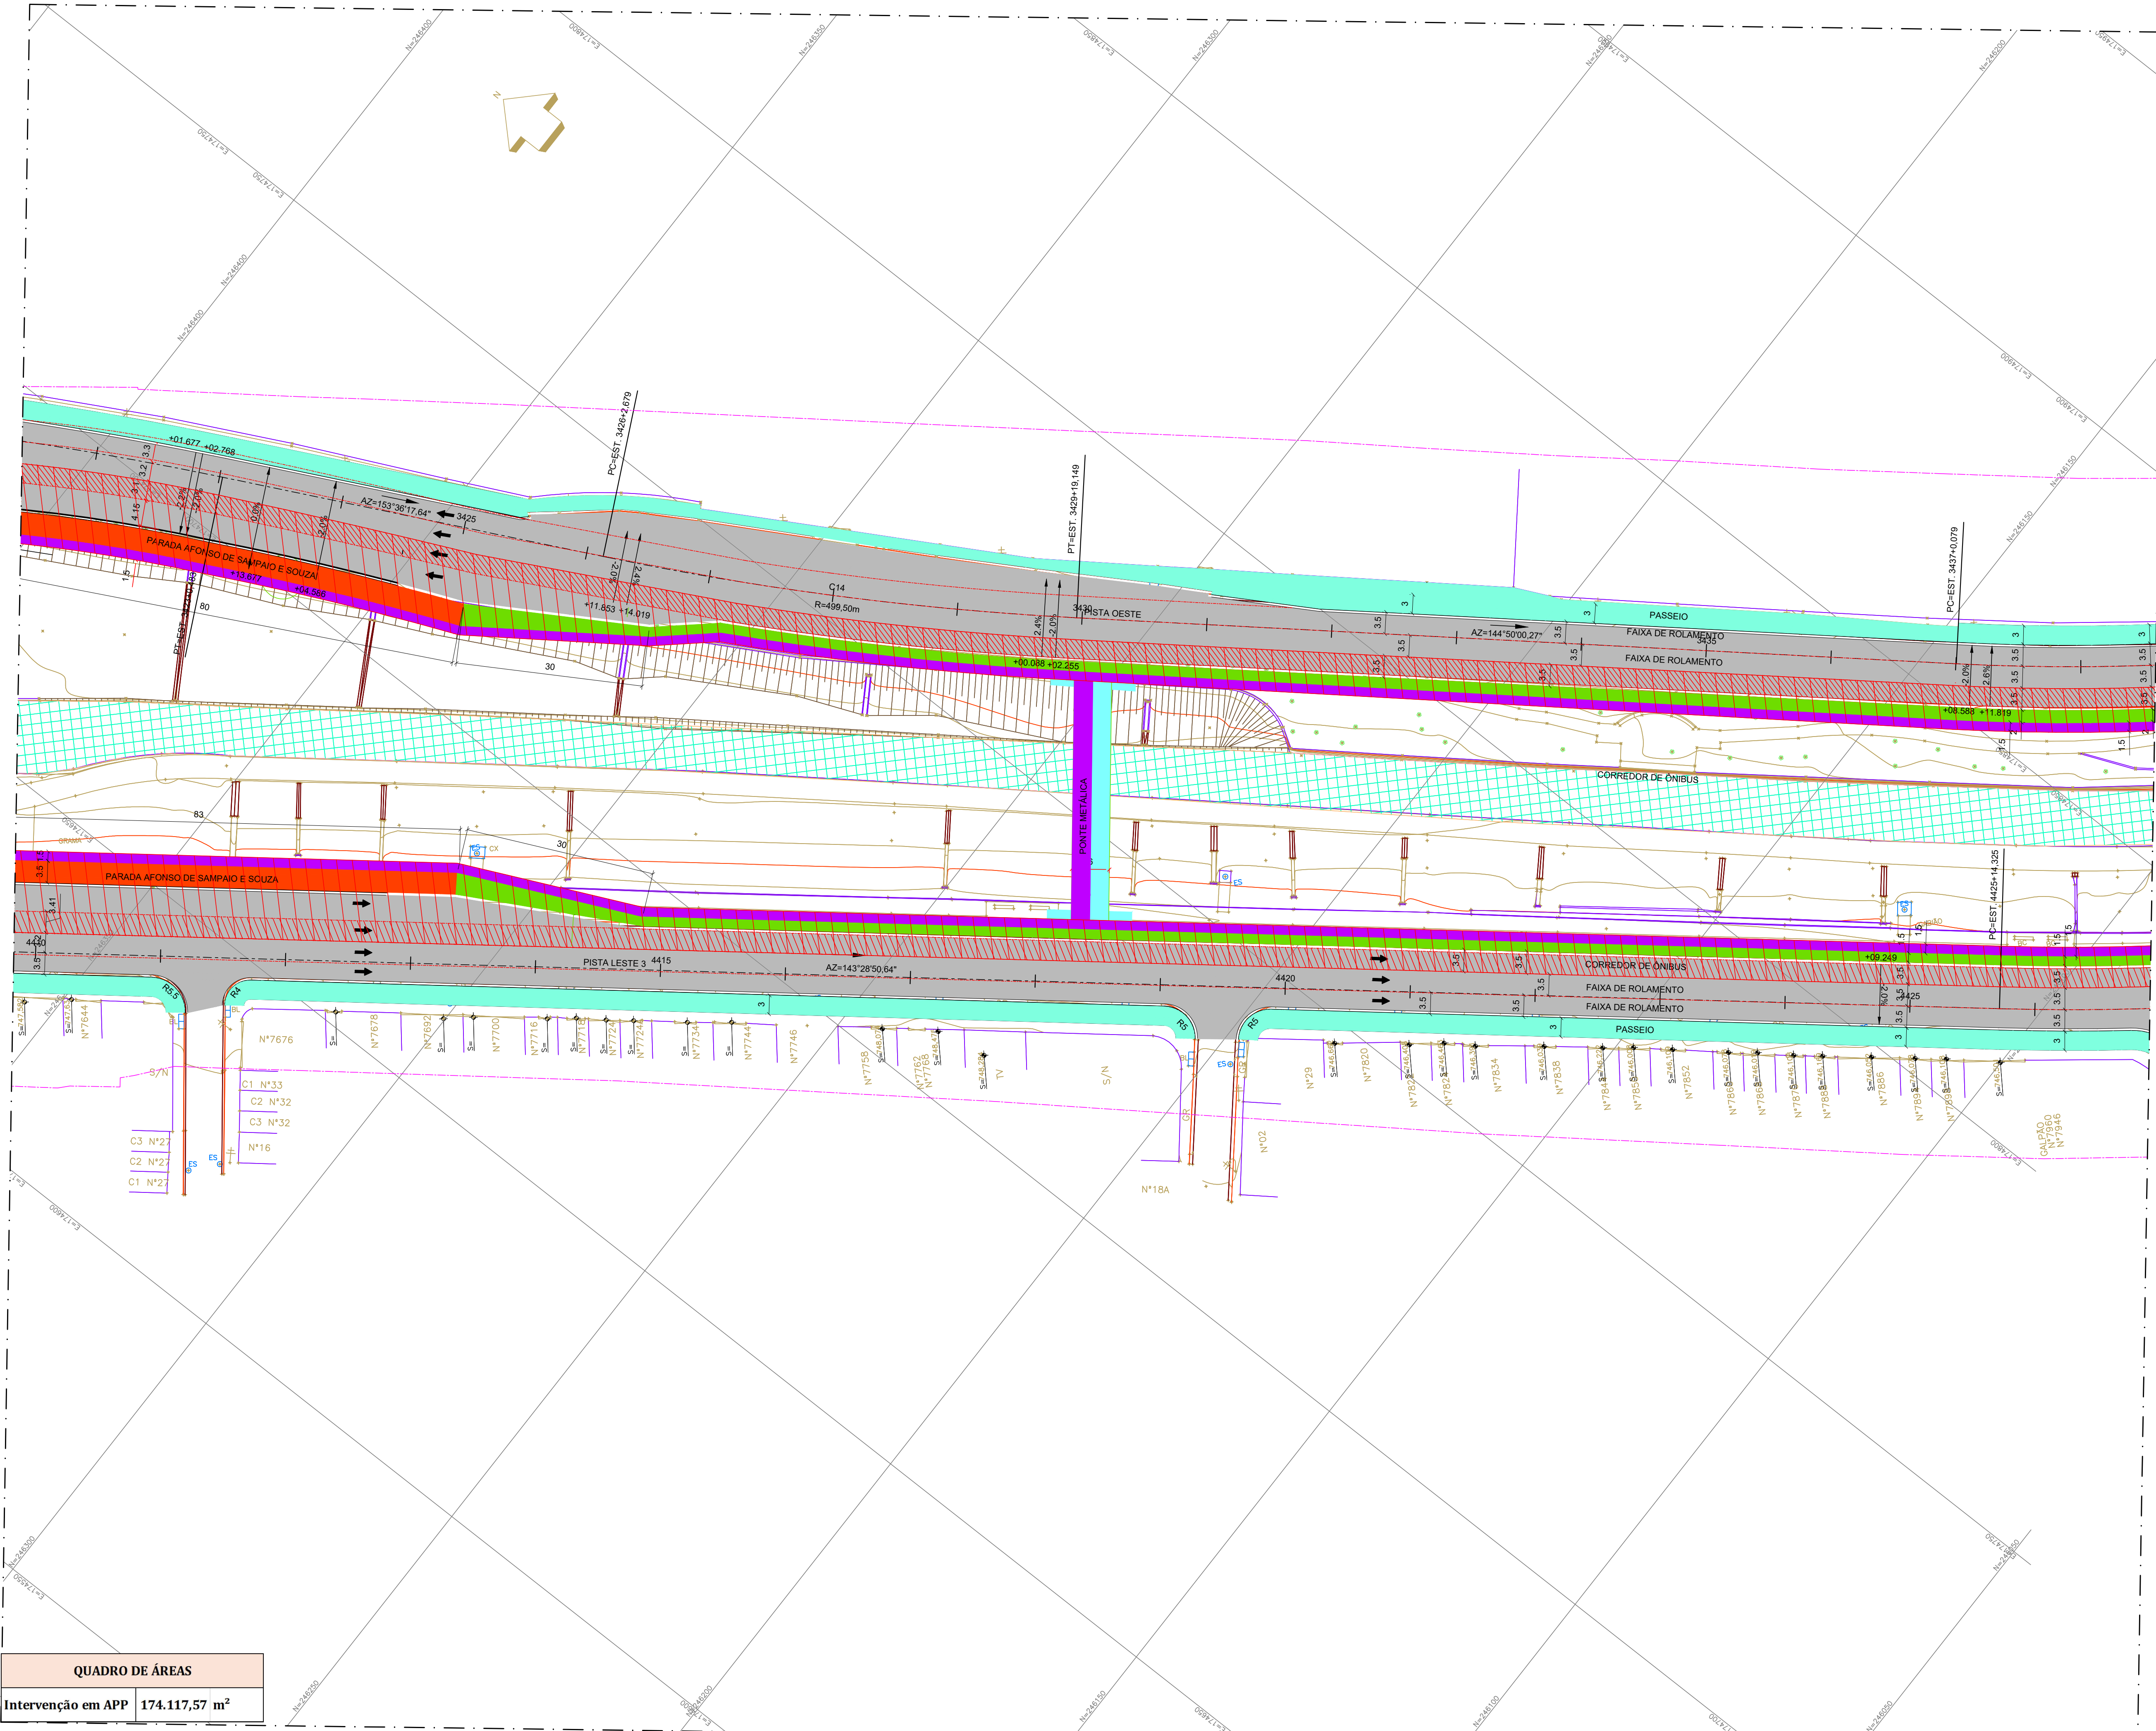

QUADRO DE ÁREAS	
Intervenção em APP	174.117,57 m²