



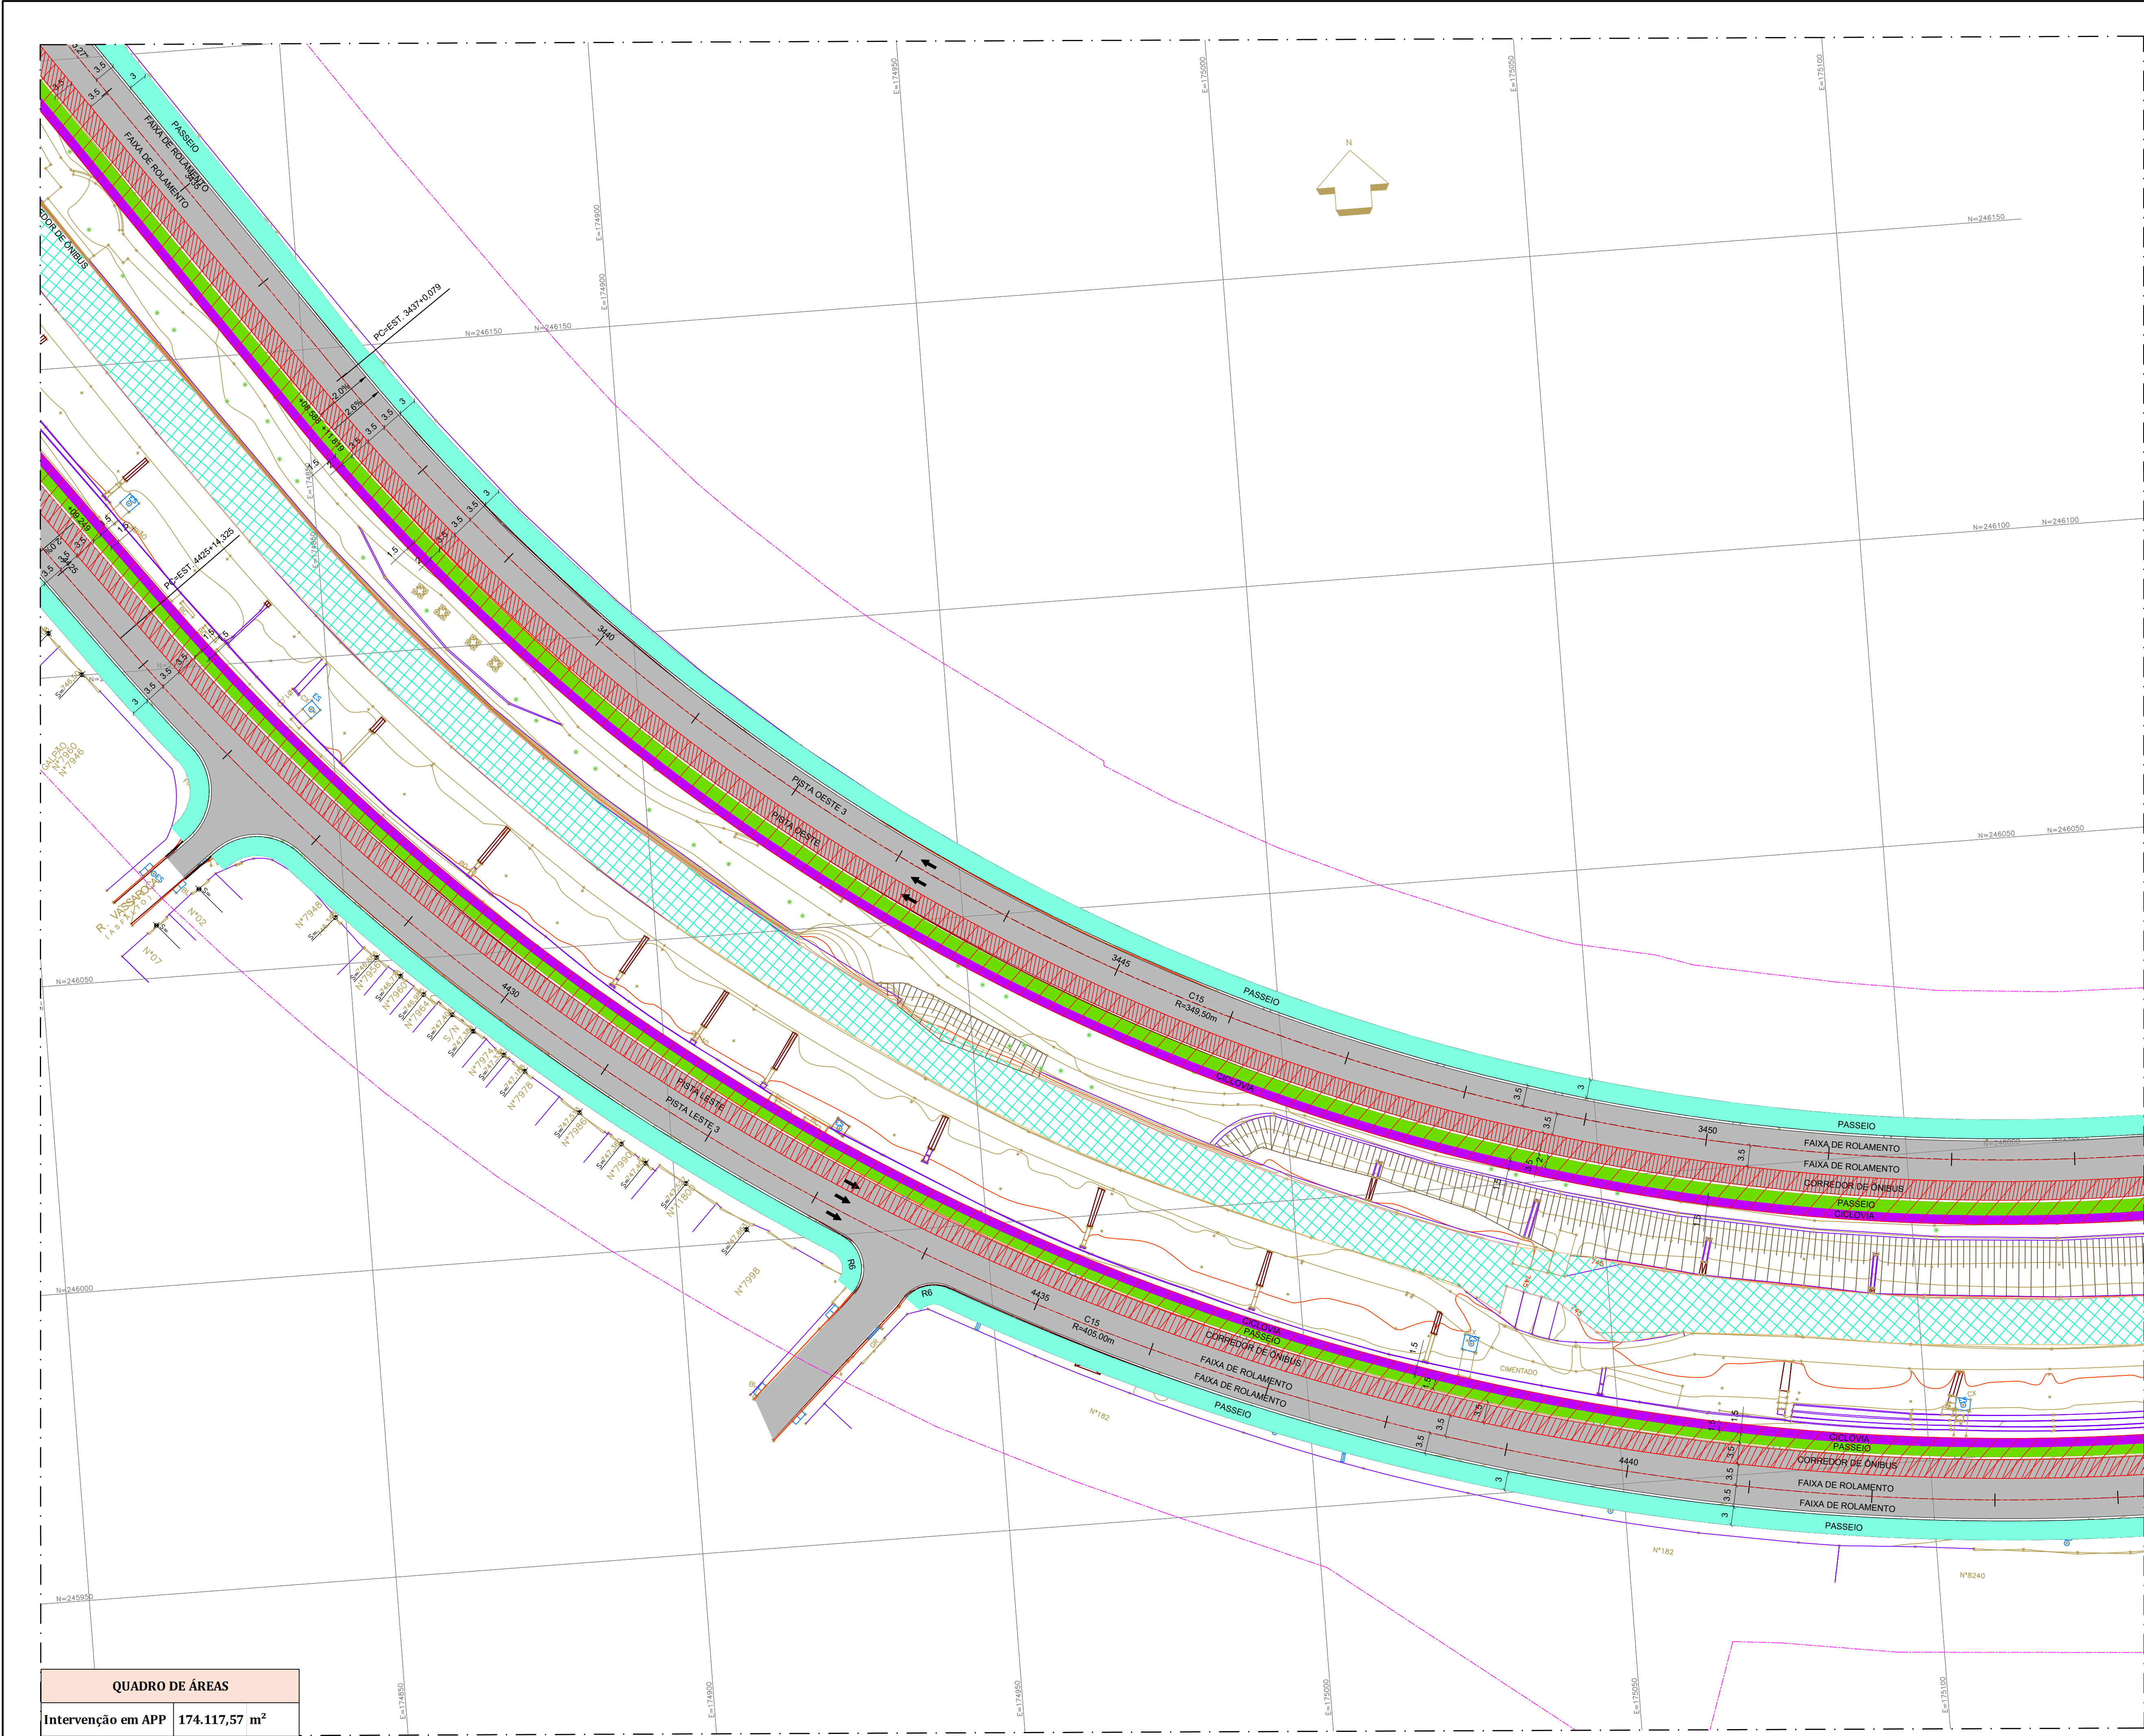

ARTICULAÇÃO DAS FOLHAS

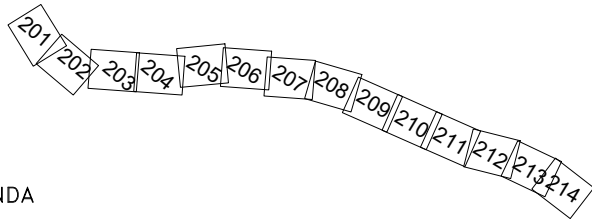

LEGENDA

- ÁREA DE INTERVENÇÃO EM APP
- LIMITES APP

NOTAS

REVISÃO	VISTO	PROJETISTA	DATA	VISTO SP	OBRAS	DATA

DESENHOS DE REFERÊNCIA

DOCUMENTOS EXTERNOS DE REFERÊNCIA

DESENHO Nº
V|M|A|R|0|2|5|N|2|3|0|A
SUBSTITUÍDO POR Nº
SUBSTITUI Nº
OBRA

CORREDOR DE ÔNIBUS –
AVENIDA ARICANDUVA
TRECHO 2

TÍTULO
LEVANTAMENTO
INTERVENÇÃO EM APP

ESCALA 1:500
EMITENTE

CONSORCIO SYSTRA EBEI
SYSTRA EBEI


DESENHO Nº
DE-VM-AR-02-5N-230-A
RESPONSÁVEL TÉCNICO CREA
ETTORE JOSÉ BOTTURA 06004400227

PROJETO	VISTO	DATA
DESENHO	RODRIGO GASPERAZZO CARDOSO	JUL/22
VERIFICAÇÃO	ETTORE JOSÉ BOTTURA	JUL/22
APROVAÇÃO	ALFREDO QUEIROZ FILHO	JUL/22
LIBERAÇÃO		


SP Obras
CONSTRUINDO A SÃO PAULO DO FUTURO
ESTE DESENHO É PROPRIEDADE DA SP OBRAS, NÃO PODENDO SER REPRODUZIDO E/OU REVELADO NO TODO OU EM PARTE SEM SUA AUTORIZAÇÃO.

APROVAÇÃO FINAL	DATA
VERIFICAÇÃO	
APROVAÇÃO	
LIBERAÇÃO	

QUADRO DE ÁREAS	
Intervenção em APP	174.117,57 m²

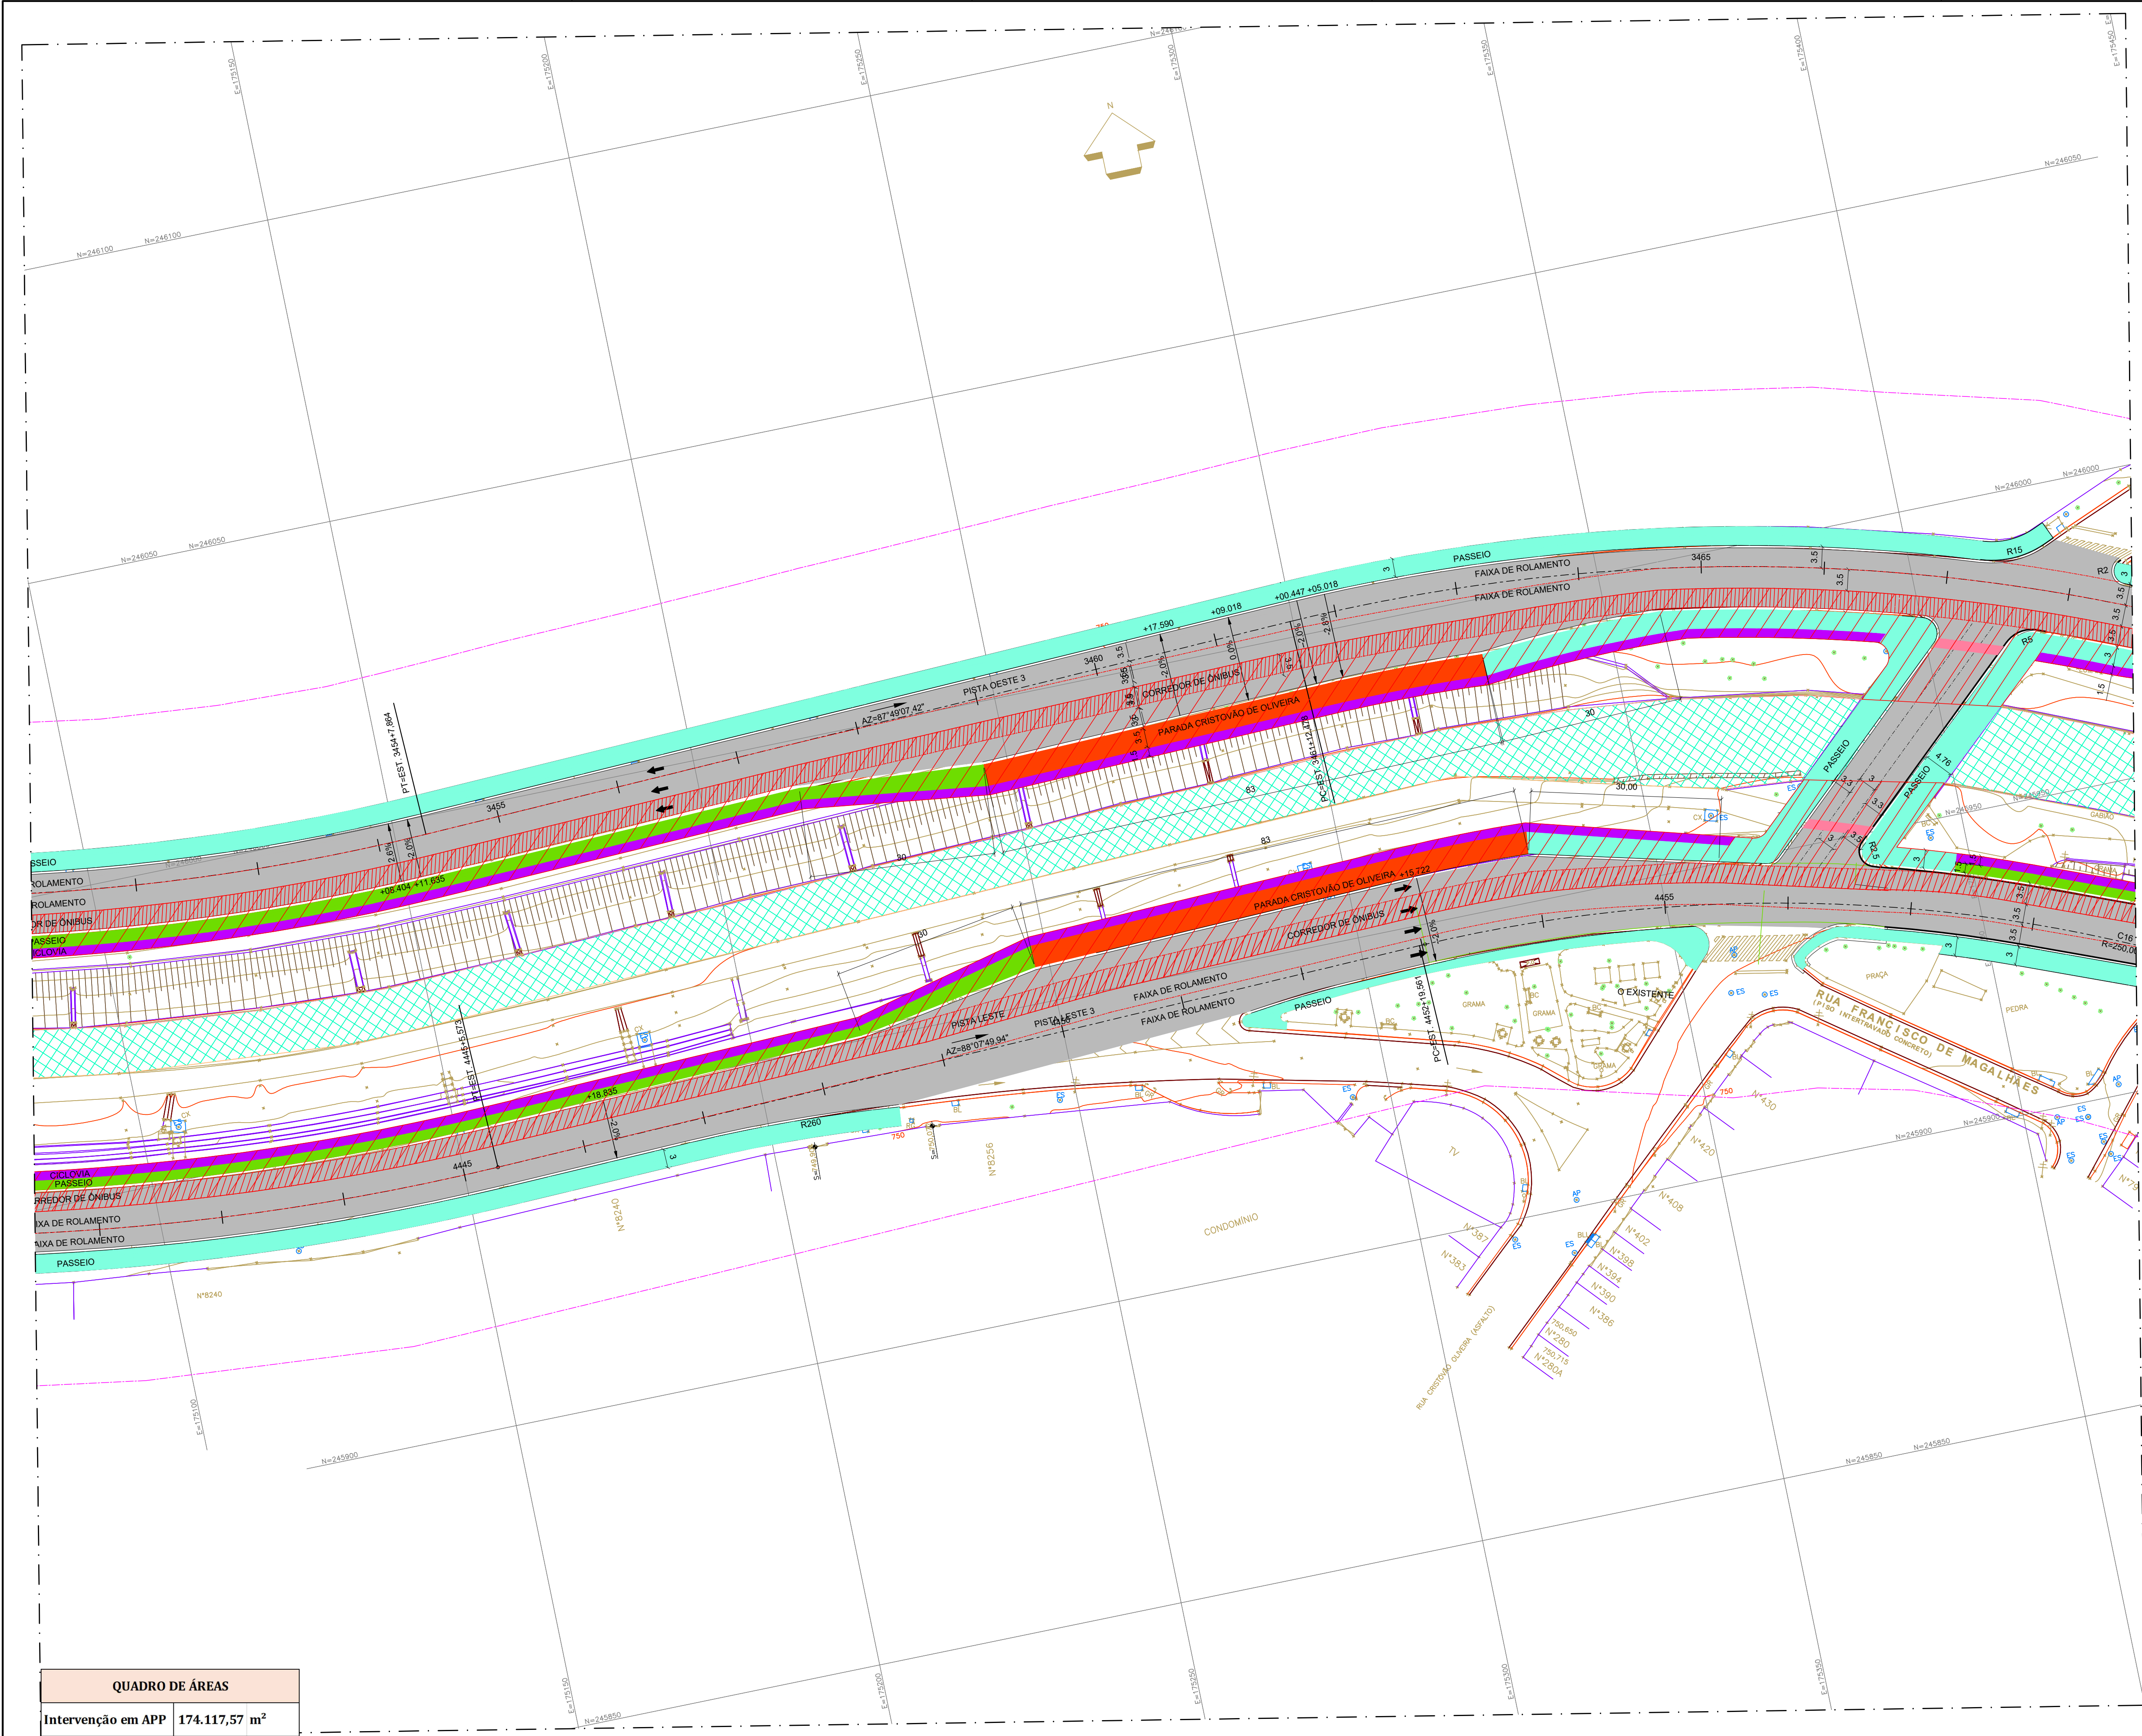

ARTICULAÇÃO DAS FOLHAS

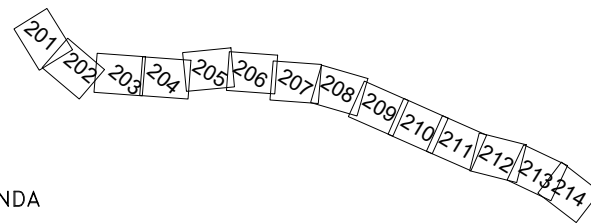

LEGENDA

- ÁREA DE INTERVENÇÃO EM APP
- LIMITES APP

NOTAS

REVISÃO	VISTO	PROJETISTA	DATA	VISTO SP	OBRAS	DATA

DESENHOS DE REFERÊNCIA

DOCUMENTOS EXTERNOS DE REFERÊNCIA

DESENHO Nº
V|M|A|R|O|2|5|N|2|3|1|A
SUBSTITUÍDO POR Nº
SUBSTITUI Nº
OBRA

CORREDOR DE ÔNIBUS –
AVENIDA ARICANDUVA
TRECHO 2

TÍTULO
LEVANTAMENTO
INTERVENÇÃO EM APP

ESCALA 1:500
EMITENTE

CONSÓRCIO SYSTRA EBEI
SYSTRA EBEI


DESENHO Nº DE-VM-AR-02-5N-231-A		
RESPONSÁVEL TÉCNICO		CREA
ETORE JOSÉ BOTTURA		06004400227
VISTO		DATA
PROJETO	RODRIGO GASPERAZZO CARDOSO	JUL/22
DESENHO	ETORE JOSÉ BOTTURA	JUL/22
VERIFICAÇÃO	ALFREDO QUEIROZ FILHO	JUL/22
APROVAÇÃO		
LIBERAÇÃO		

SP Obras
CONSTRUINDO A SÃO PAULO DO FUTURO


ESTE DESENHO É PROPRIEDADE DA SP OBRAS, NÃO PODENDO SER REPRODUZIDO
E/OU REVELADO NO TODO OU EM PARTE SEM SUA AUTORIZAÇÃO.

APROVAÇÃO FINAL	DATA
VERIFICAÇÃO	
APROVAÇÃO	
LIBERAÇÃO	

QUADRO DE ÁREAS	
Intervenção em APP	174.117,57 m²

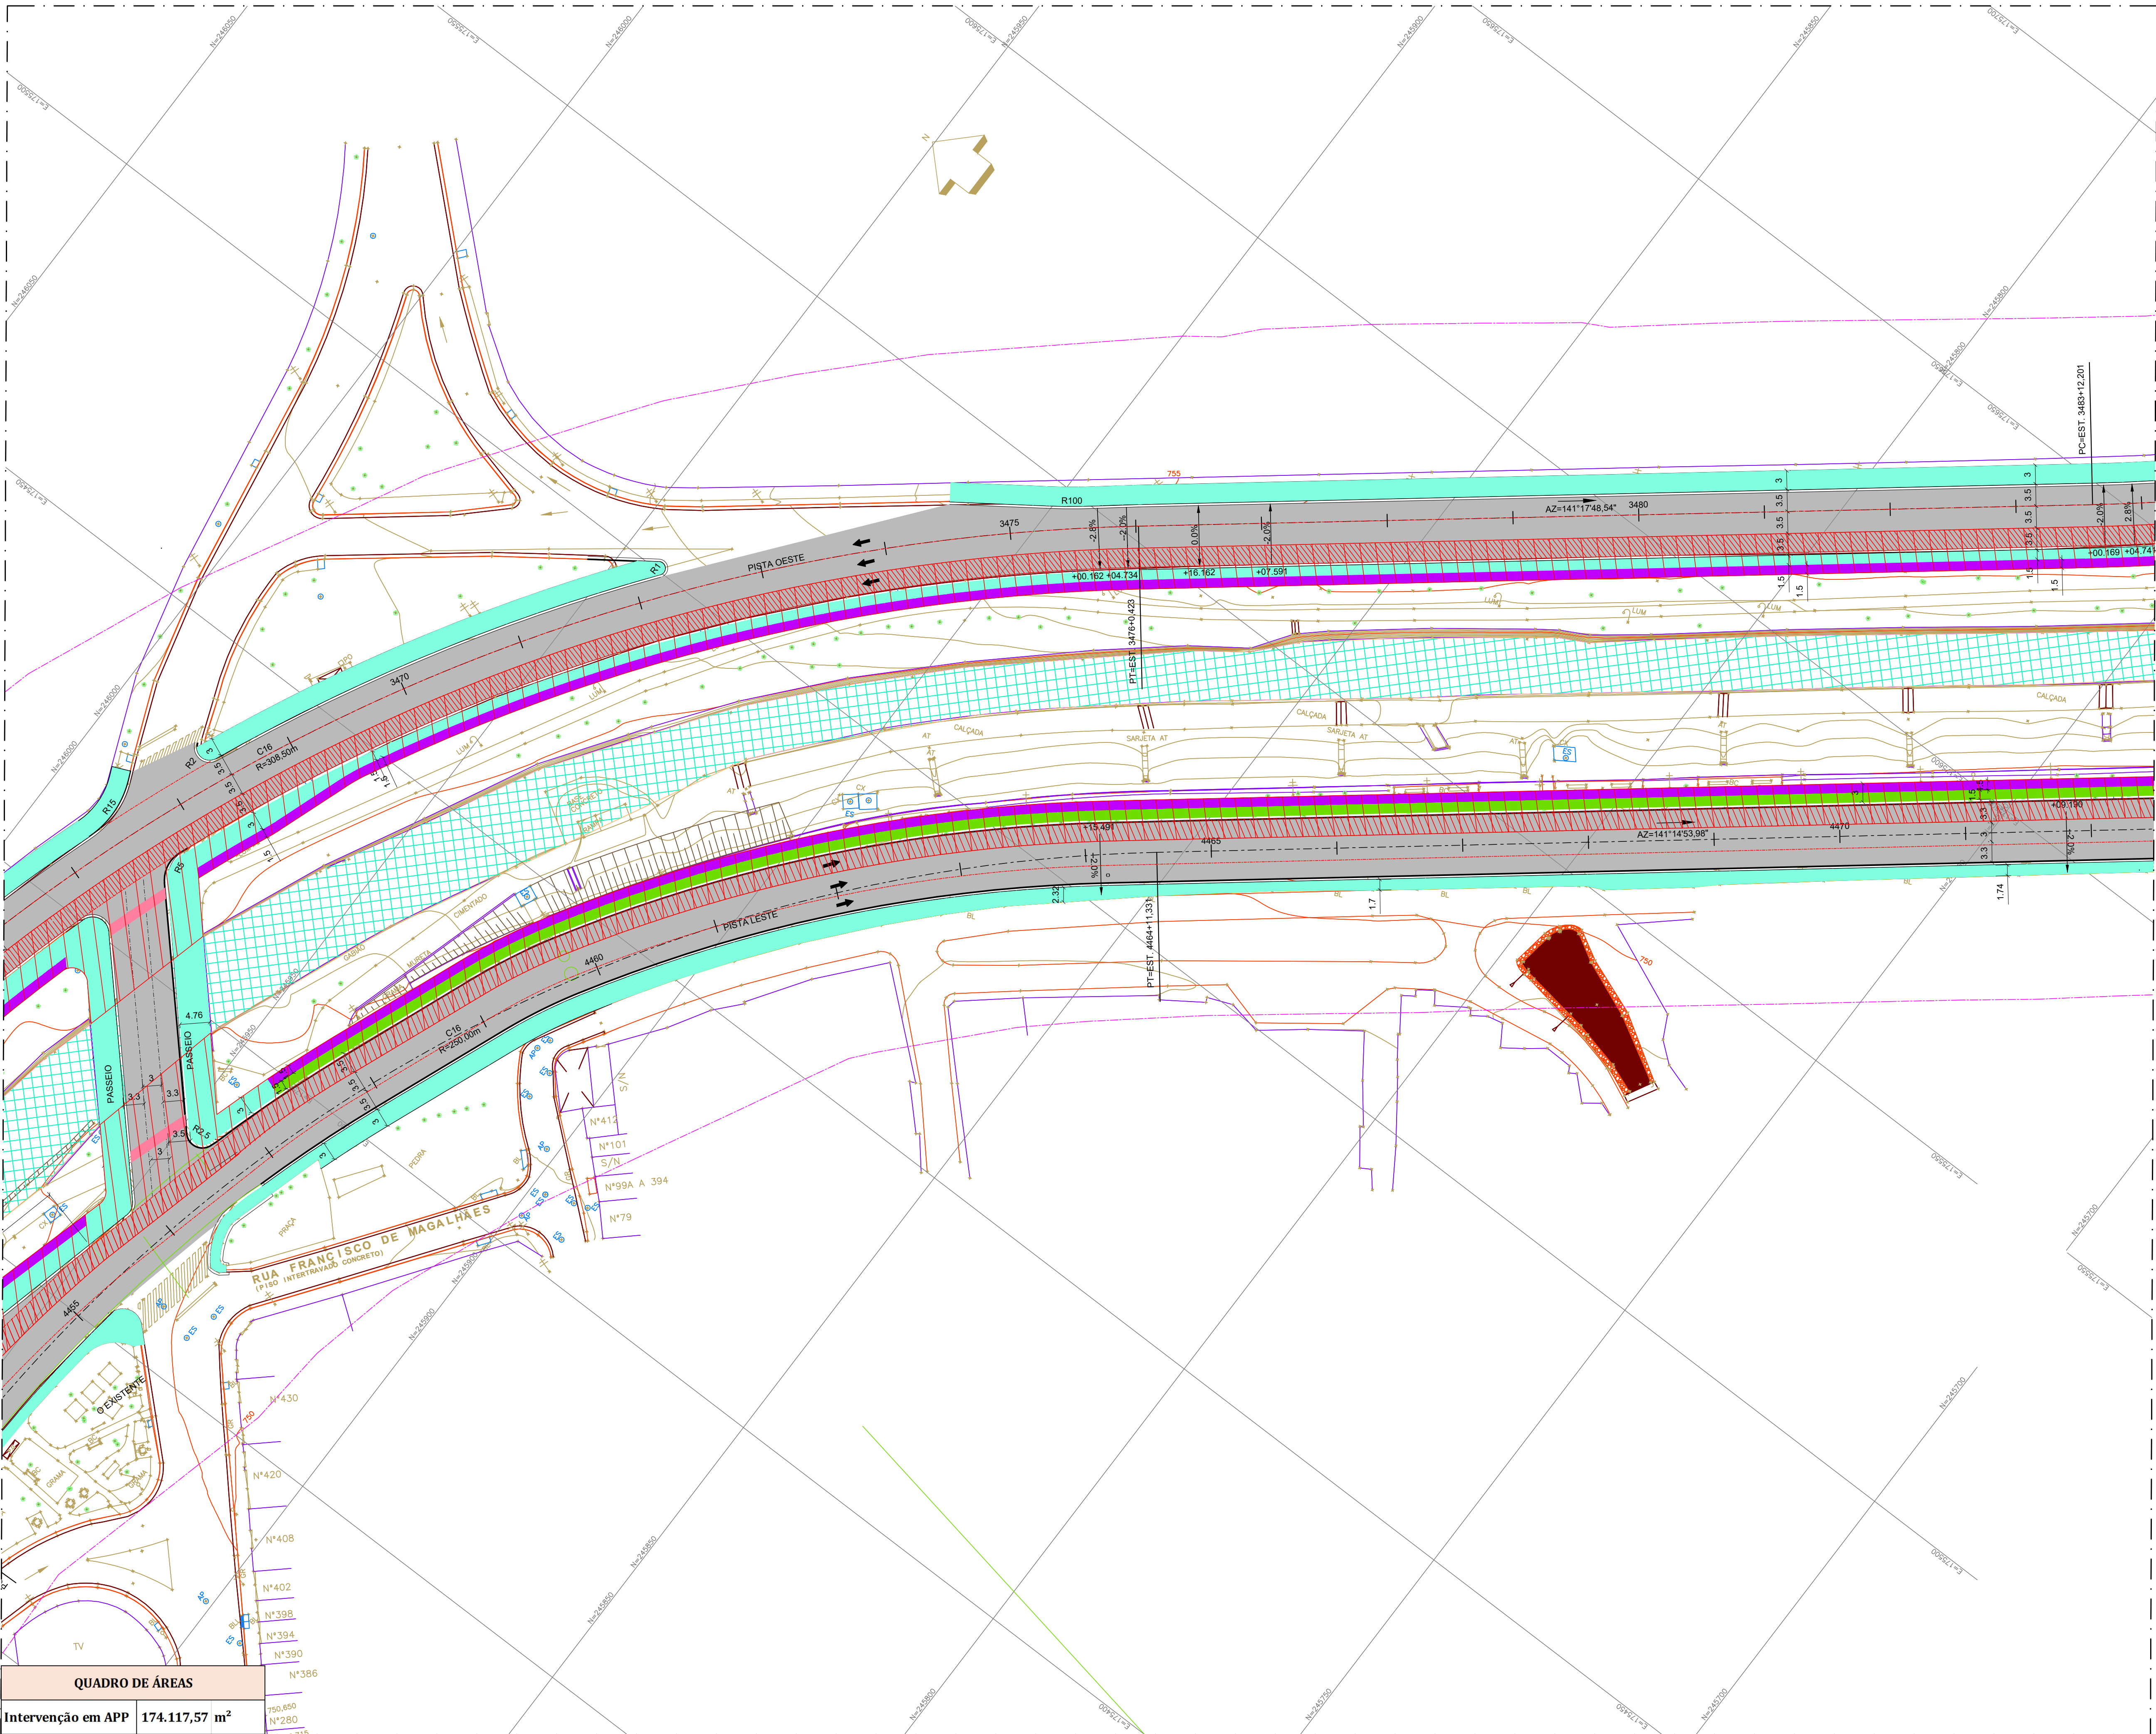

ARTICULAÇÃO DAS FOLHAS

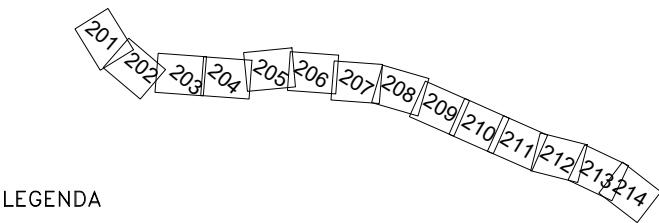

LEGENDA

- ÁREA DE INTERVENÇÃO EM APP
- LIMITES APP

NOTAS

REVISÃO	VISTO	PROJETISTA	DATA	VISTO	SP	OBRAS	DATA

DESENHOS DE REFERÊNCIA

DOCUMENTOS EXTERNOS DE REFERÊNCIA

DESENHO Nº
V | M | A | R | 0 | 2 | 5 | N | 2 | 3 | 2 | A
SUBSTITUÍDO POR Nº
SUBSTITUI Nº
OBRA

CORREDOR DE ÔNIBUS –
AVENIDA ARICANDUVA
TRECHO 2

TÍTULO
LEVANTAMENTO
INTERVENÇÃO EM APP

ESCALA 1:500
EMITENTE

CONSORCIO SYSTRA EBEI
SYSTRA EBEI


DESENHO Nº DE-VM-AR-02-5N-232-A		
RESPONSÁVEL TÉCNICO		CREA
ETTORE JOSÉ BOTTURA		06004400227
VISTO		DATA
PROJETO	RODRIGO GASPERAZZO CARDOSO	JUL/22
DESENHO		
VERIFICAÇÃO		
APROVAÇÃO	ETTORE JOSÉ BOTTURA	JUL/22
LIBERAÇÃO	ALFREDO QUEIROZ FILHO	JUL/22

SP Obras
CONSTRUINDO A SÃO PAULO DO FUTURO


ESTE DESENHO É PROPRIEDADE DA SP OBRAS, NÃO PODENDO SER REPRODUZIDO E/OU REVELADO NO TODO OU EM PARTE SEM SUA AUTORIZAÇÃO.

APROVAÇÃO FINAL	DATA
VERIFICAÇÃO	
APROVAÇÃO	
LIBERAÇÃO	

QUADRO DE ÁREAS	
Intervenção em APP	174.117,57 m²

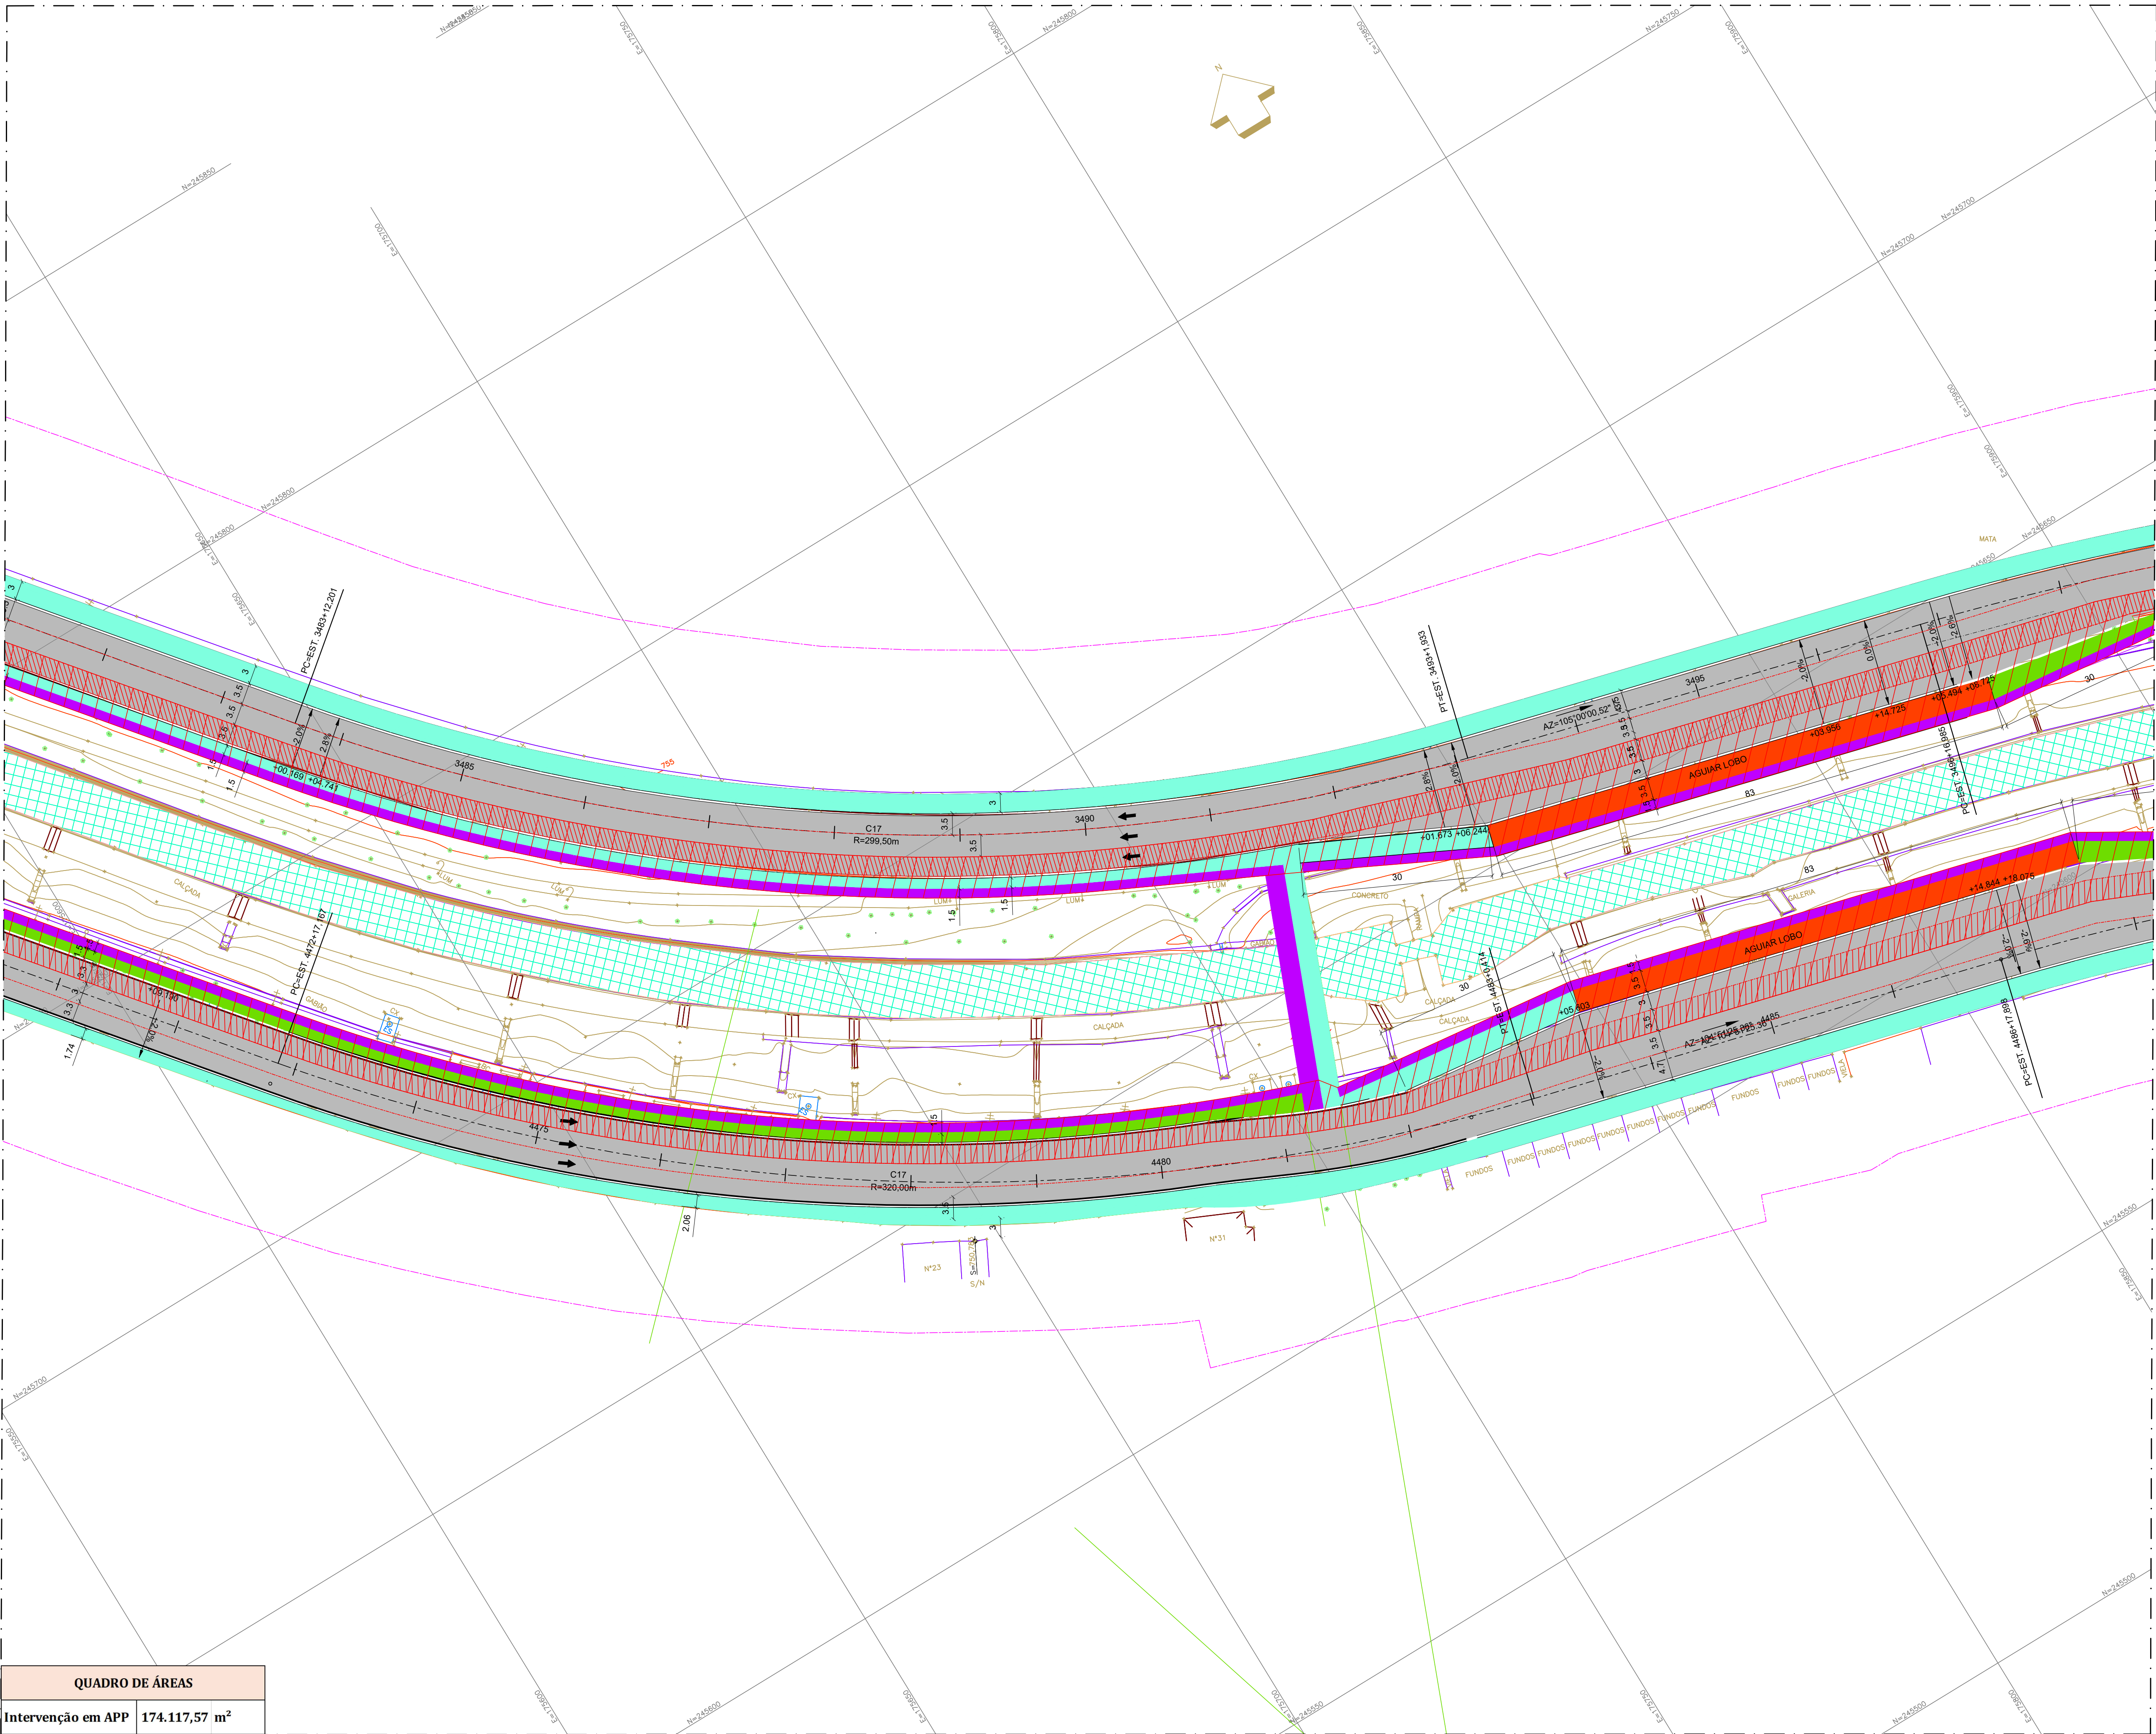

ARTICULAÇÃO DAS FOLHAS

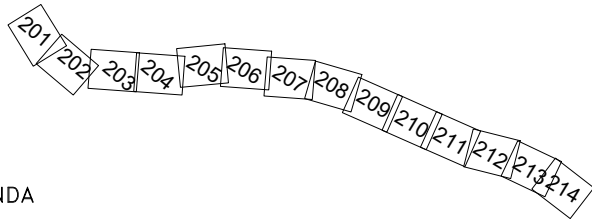

LEGENDA

- ÁREA DE INTERVENÇÃO EM APP
- LIMITES APP

NOTAS

DESENHOS DE REFERÊNCIA

DOCUMENTOS EXTERNOS DE REFERÊNCIA

DESENHO N°
V|M|A|R|0|2|5|N|2|3|3|A
SUBSTITUÍDO POR N°
SUBSTITUI N°
OBRA

CORREDOR DE ÔNIBUS –
AVENIDA ARICANDUVA
TRECHO 2

TÍTULO
LEVANTAMENTO
INTERVENÇÃO EM APP


ESCALA 1:500

EMITENTE
CONSÓRCIO SYSTRA EBEI
SYSTRA EBEI


DESENHO N°
DE-VM-AR-02-5N-233-A
RESPONSÁVEL TÉCNICO CREA
ETTORE JOSÉ BOTTURA 06004400227
VISTO DATA
PROJETO
DESENHO RODRIGO GASPERAZZO CARDOSO JUL/22
VERIFICAÇÃO
APROVAÇÃO ETORE JOSÉ BOTTURA JUL/22
LIBERAÇÃO ALFREDO QUEIROZ FILHO JUL/22

SP Obras
CONSTRUINDO A SÃO PAULO DO FUTURO
ESTE DESENHO É PROPRIEDADE DA SP OBRAS, NÃO PODENDO SER REPRODUZIDO
E/OU REVELADO NO TODO OU EM PARTE SEM SUA AUTORIZAÇÃO.
APROVAÇÃO FINAL DATA
VERIFICAÇÃO
APROVAÇÃO
LIBERAÇÃO

QUADRO DE ÁREAS	
Intervenção em APP	174.117,57 m²

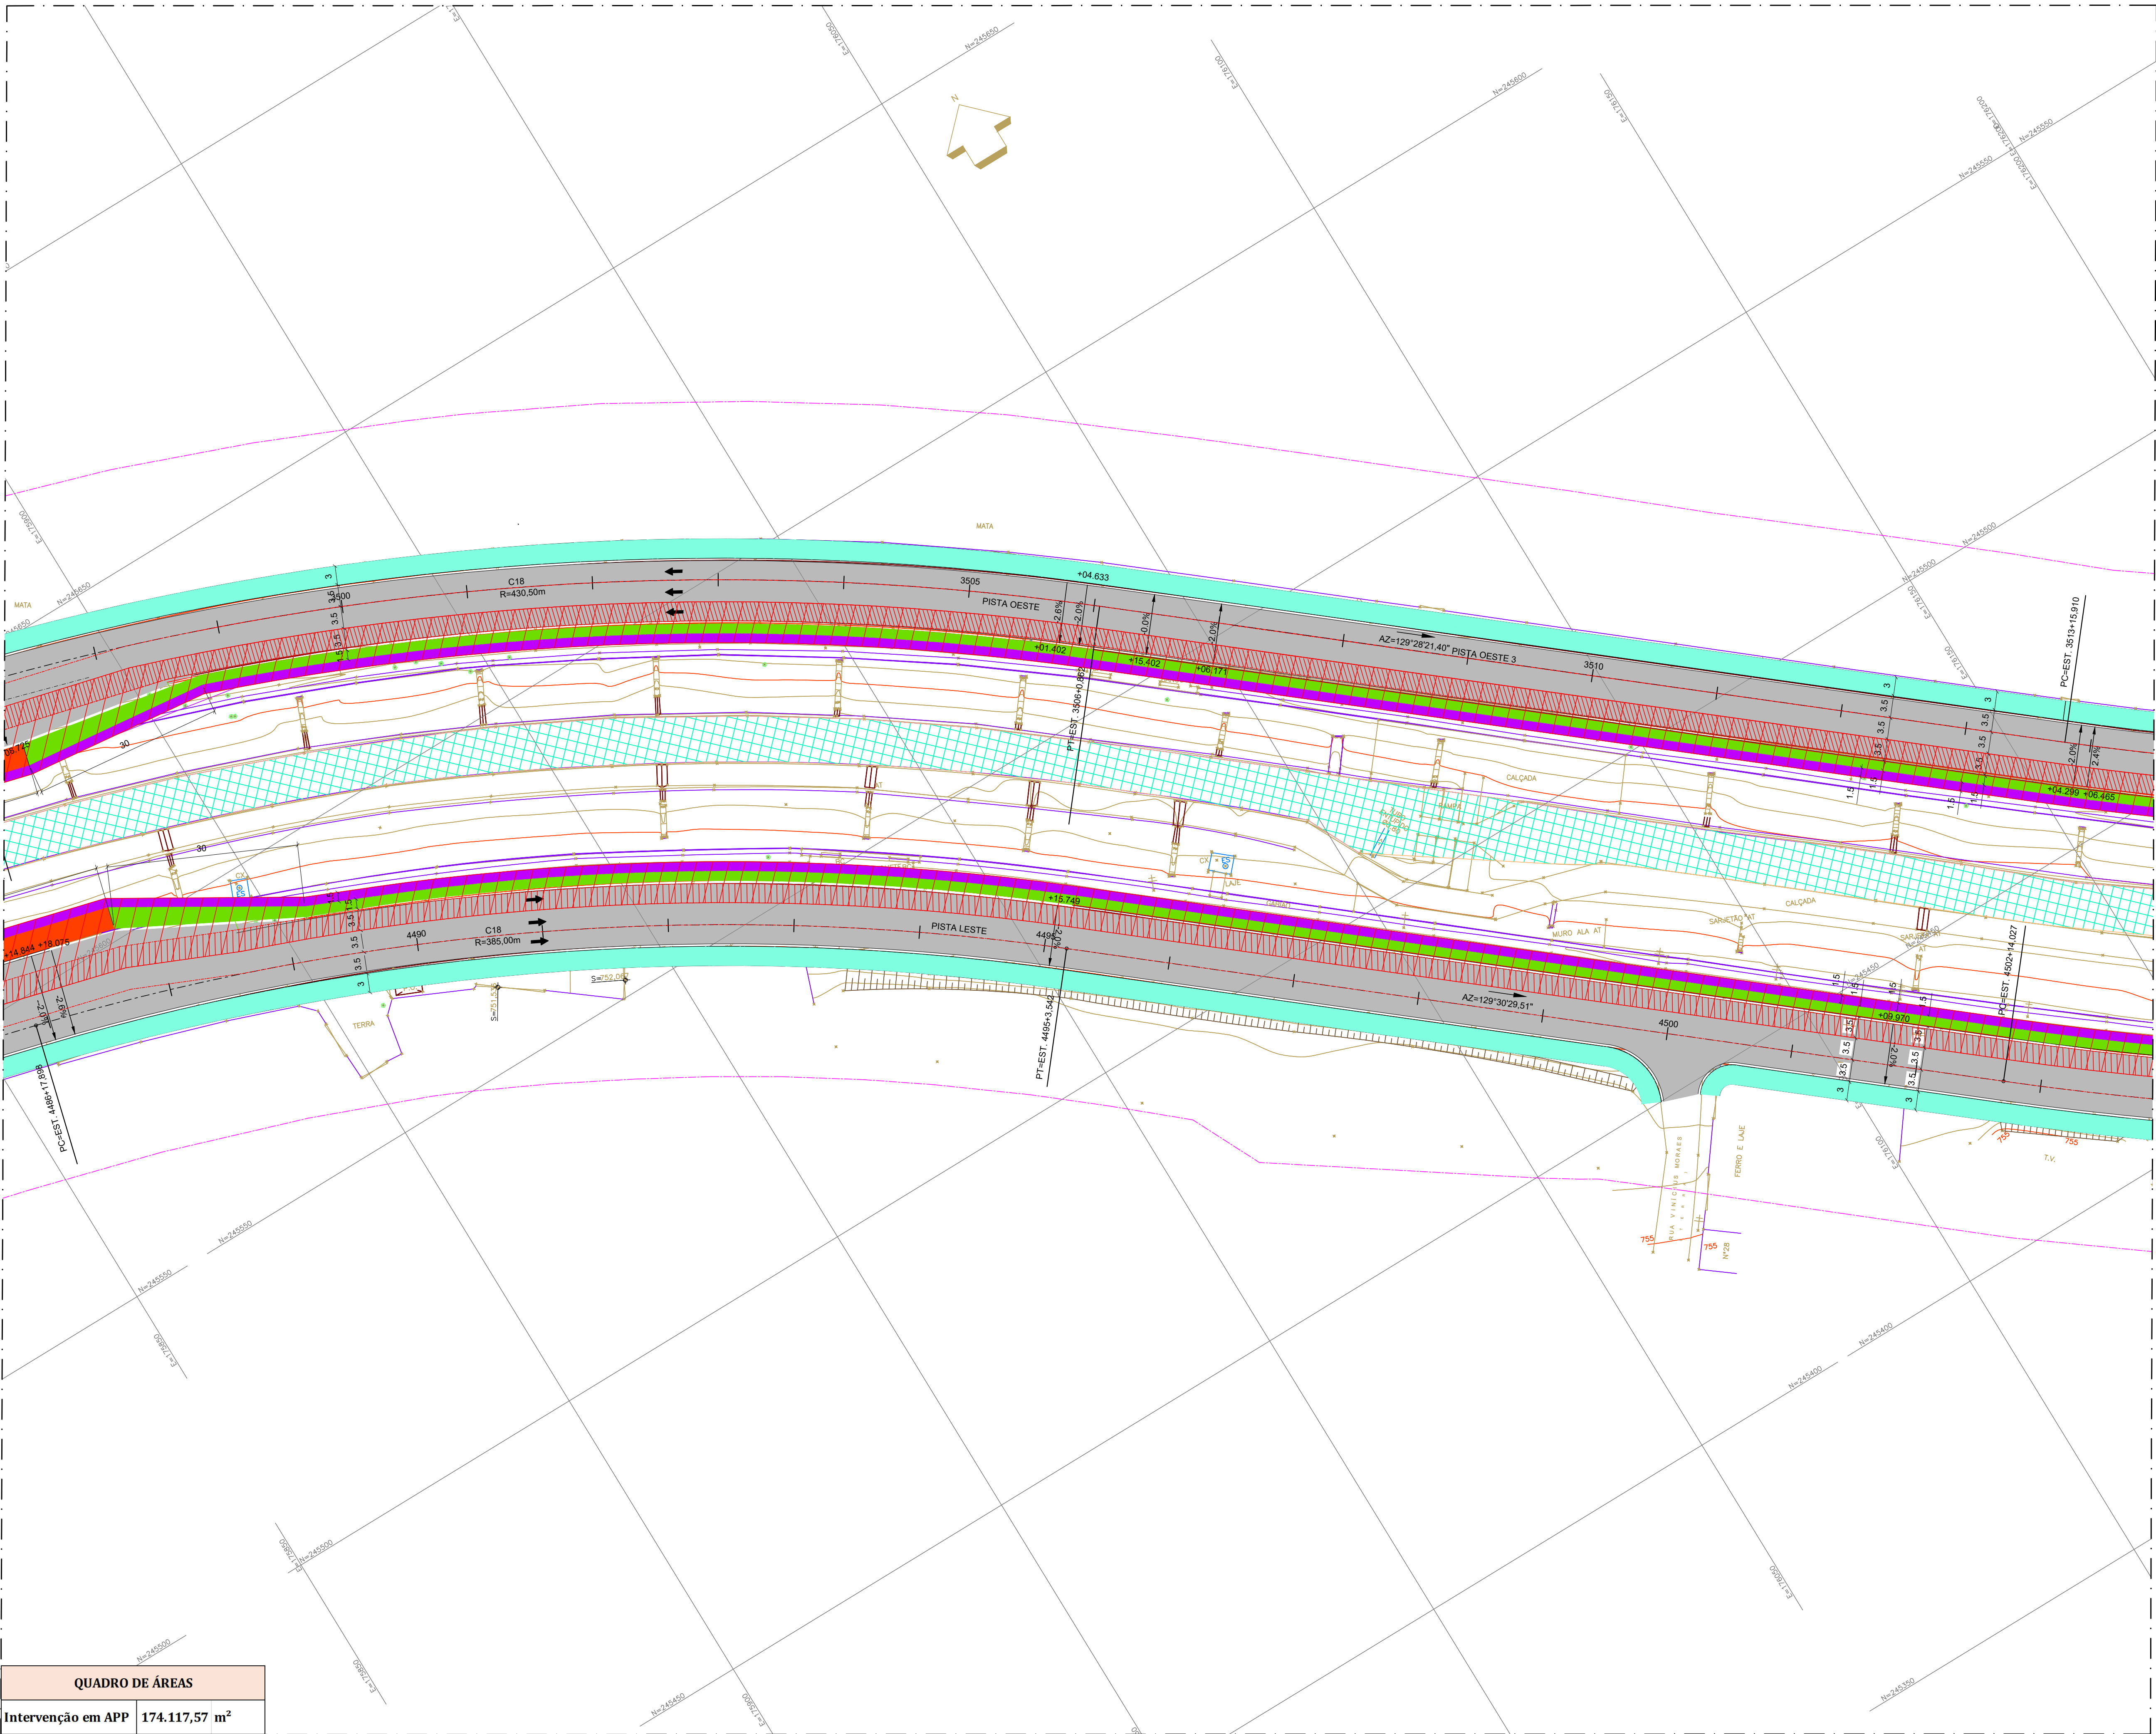

ARTICULAÇÃO DAS FOLHAS

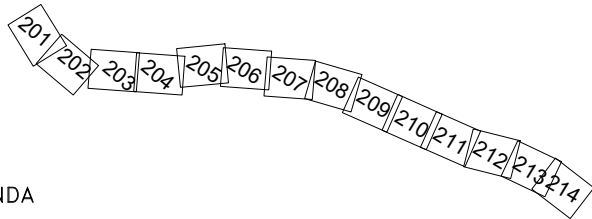

LEGENDA

- ÁREA DE INTERVENÇÃO EM APP
- LIMITES APP

NOTAS

REVISÃO	VISTO	PROJETISTA	DATA	VISTO SP OBRAS	DATA

DESENHOS DE REFERÊNCIA

DOCUMENTOS EXTERNOS DE REFERÊNCIA

DESENHO N°
V|M|A|R|O|2|5|N|2|3|4|A
SUBSTITUÍDO POR N°
SUBSTITUI N°
OBRA

CORREDOR DE ÔNIBUS –
AVENIDA ARICANDUVA
TRECHO 2

TÍTULO
LEVANTAMENTO
INTERVENÇÃO EM APP

ESCALA 1:500
EMITENTE

CONSÓRCIO SYSTRA EBEI
SYSTRA EBEI


DESENHO N° DE-VM-AR-02-5N-234-A	RESPONSÁVEL TÉCNICO ETTORE JOSÉ BOTTURA	CREA 06004400227
PROJETO	RODRIGO GASPERAZZO CARDOSO	JUL/22
DESENHO	VERIFICAÇÃO	LIBERAÇÃO
APROVAÇÃO	LIBERAÇÃO	LIBERAÇÃO

SP Obras
CONSTRUINDO A SÃO PAULO DO FUTURO


ESTE DESENHO É PROPRIEDADE DA SP OBRAS, NÃO PODENDO SER REPRODUZIDO E/OU REVELADO NO TODO OU EM PARTE SEM SUA AUTORIZAÇÃO.

APROVAÇÃO FINAL	DATA
VERIFICAÇÃO	
APROVAÇÃO	
LIBERAÇÃO	

QUADRO DE ÁREAS	
Intervenção em APP	174.117,57 m²

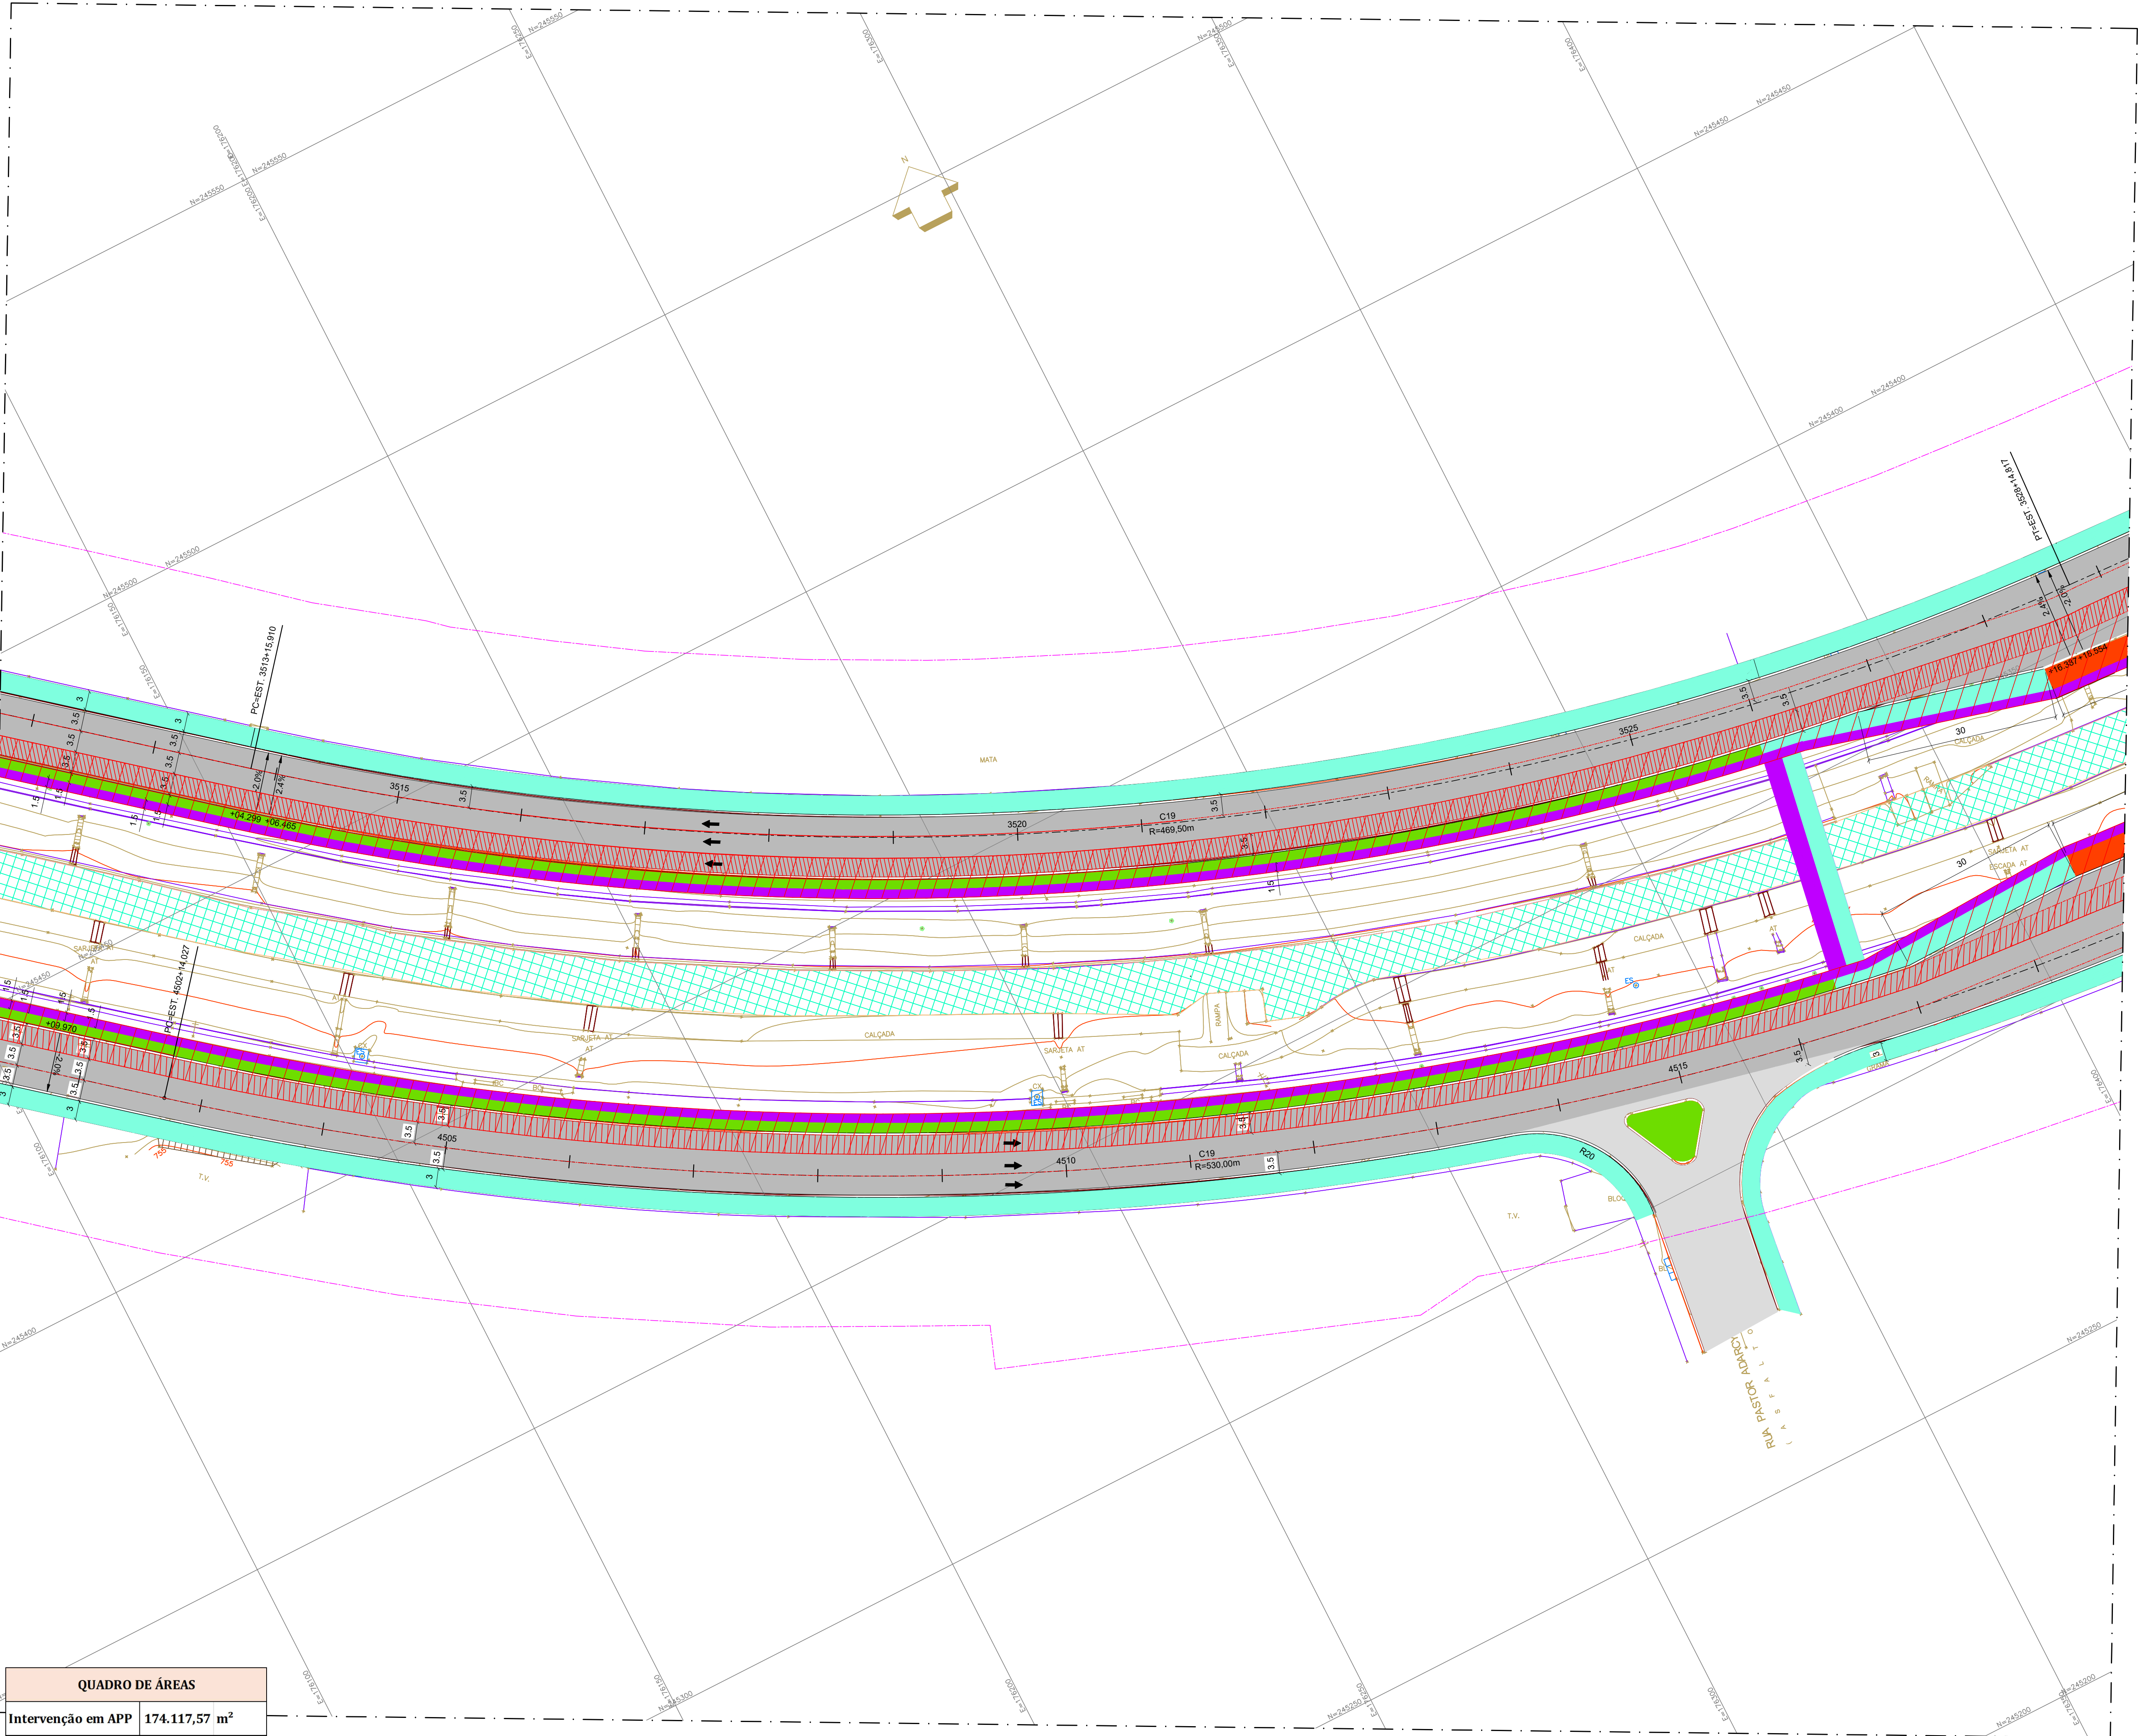

ARTICULAÇÃO DAS FOLHAS

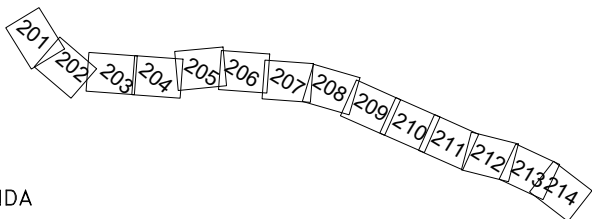

LEGENDA

- ÁREA DE INTERVENÇÃO EM APP
- LIMITES APP

NOTAS

REVISÃO	VISTO	PROJETISTA	DATA	VISTO SP OBRAS	DATA
---------	-------	------------	------	----------------	------

DESENHOS DE REFERÊNCIA

DOCUMENTOS EXTERNOS DE REFERÊNCIA

DESENHO Nº
V|M|A|R|0|2|5|N|2|3|5|A
SUBSTITUÍDO POR Nº
SUBSTITUI Nº
OBRA

CORREDOR DE ÔNIBUS –
AVENIDA ARICANDUVA
TRECHO 2

TÍTULO
LEVANTAMENTO
INTERVENÇÃO EM APP

ESCALA 1:500

EMITENTE



DESENHO Nº
DE-VM-AR-02-5N-235-A

RESPONSÁVEL TÉCNICO CREA
ETTORE JOSÉ BOTTURA 06004400227

VISTO		DATA
PROJETO	RODRIGO GASPERAZZO CARDOSO	JUL/22
DESENHO		
VERIFICAÇÃO		
APROVAÇÃO	ETTORE JOSÉ BOTTURA	JUL/22
LIBERAÇÃO	ALFREDO QUEIROZ FILHO	JUL/22




ESTE DESENHO É PROPRIEDADE DA SP OBRAS, NÃO PODENDO SER REPRODUZIDO E/OU REVELADO NO TODO OU EM PARTE SEM SUA AUTORIZAÇÃO.


APROVAÇÃO FINAL	DATA
VERIFICAÇÃO	
APROVAÇÃO	
LIBERAÇÃO	

QUADRO DE ÁREAS

Intervenção em APP 174.117,57 m²

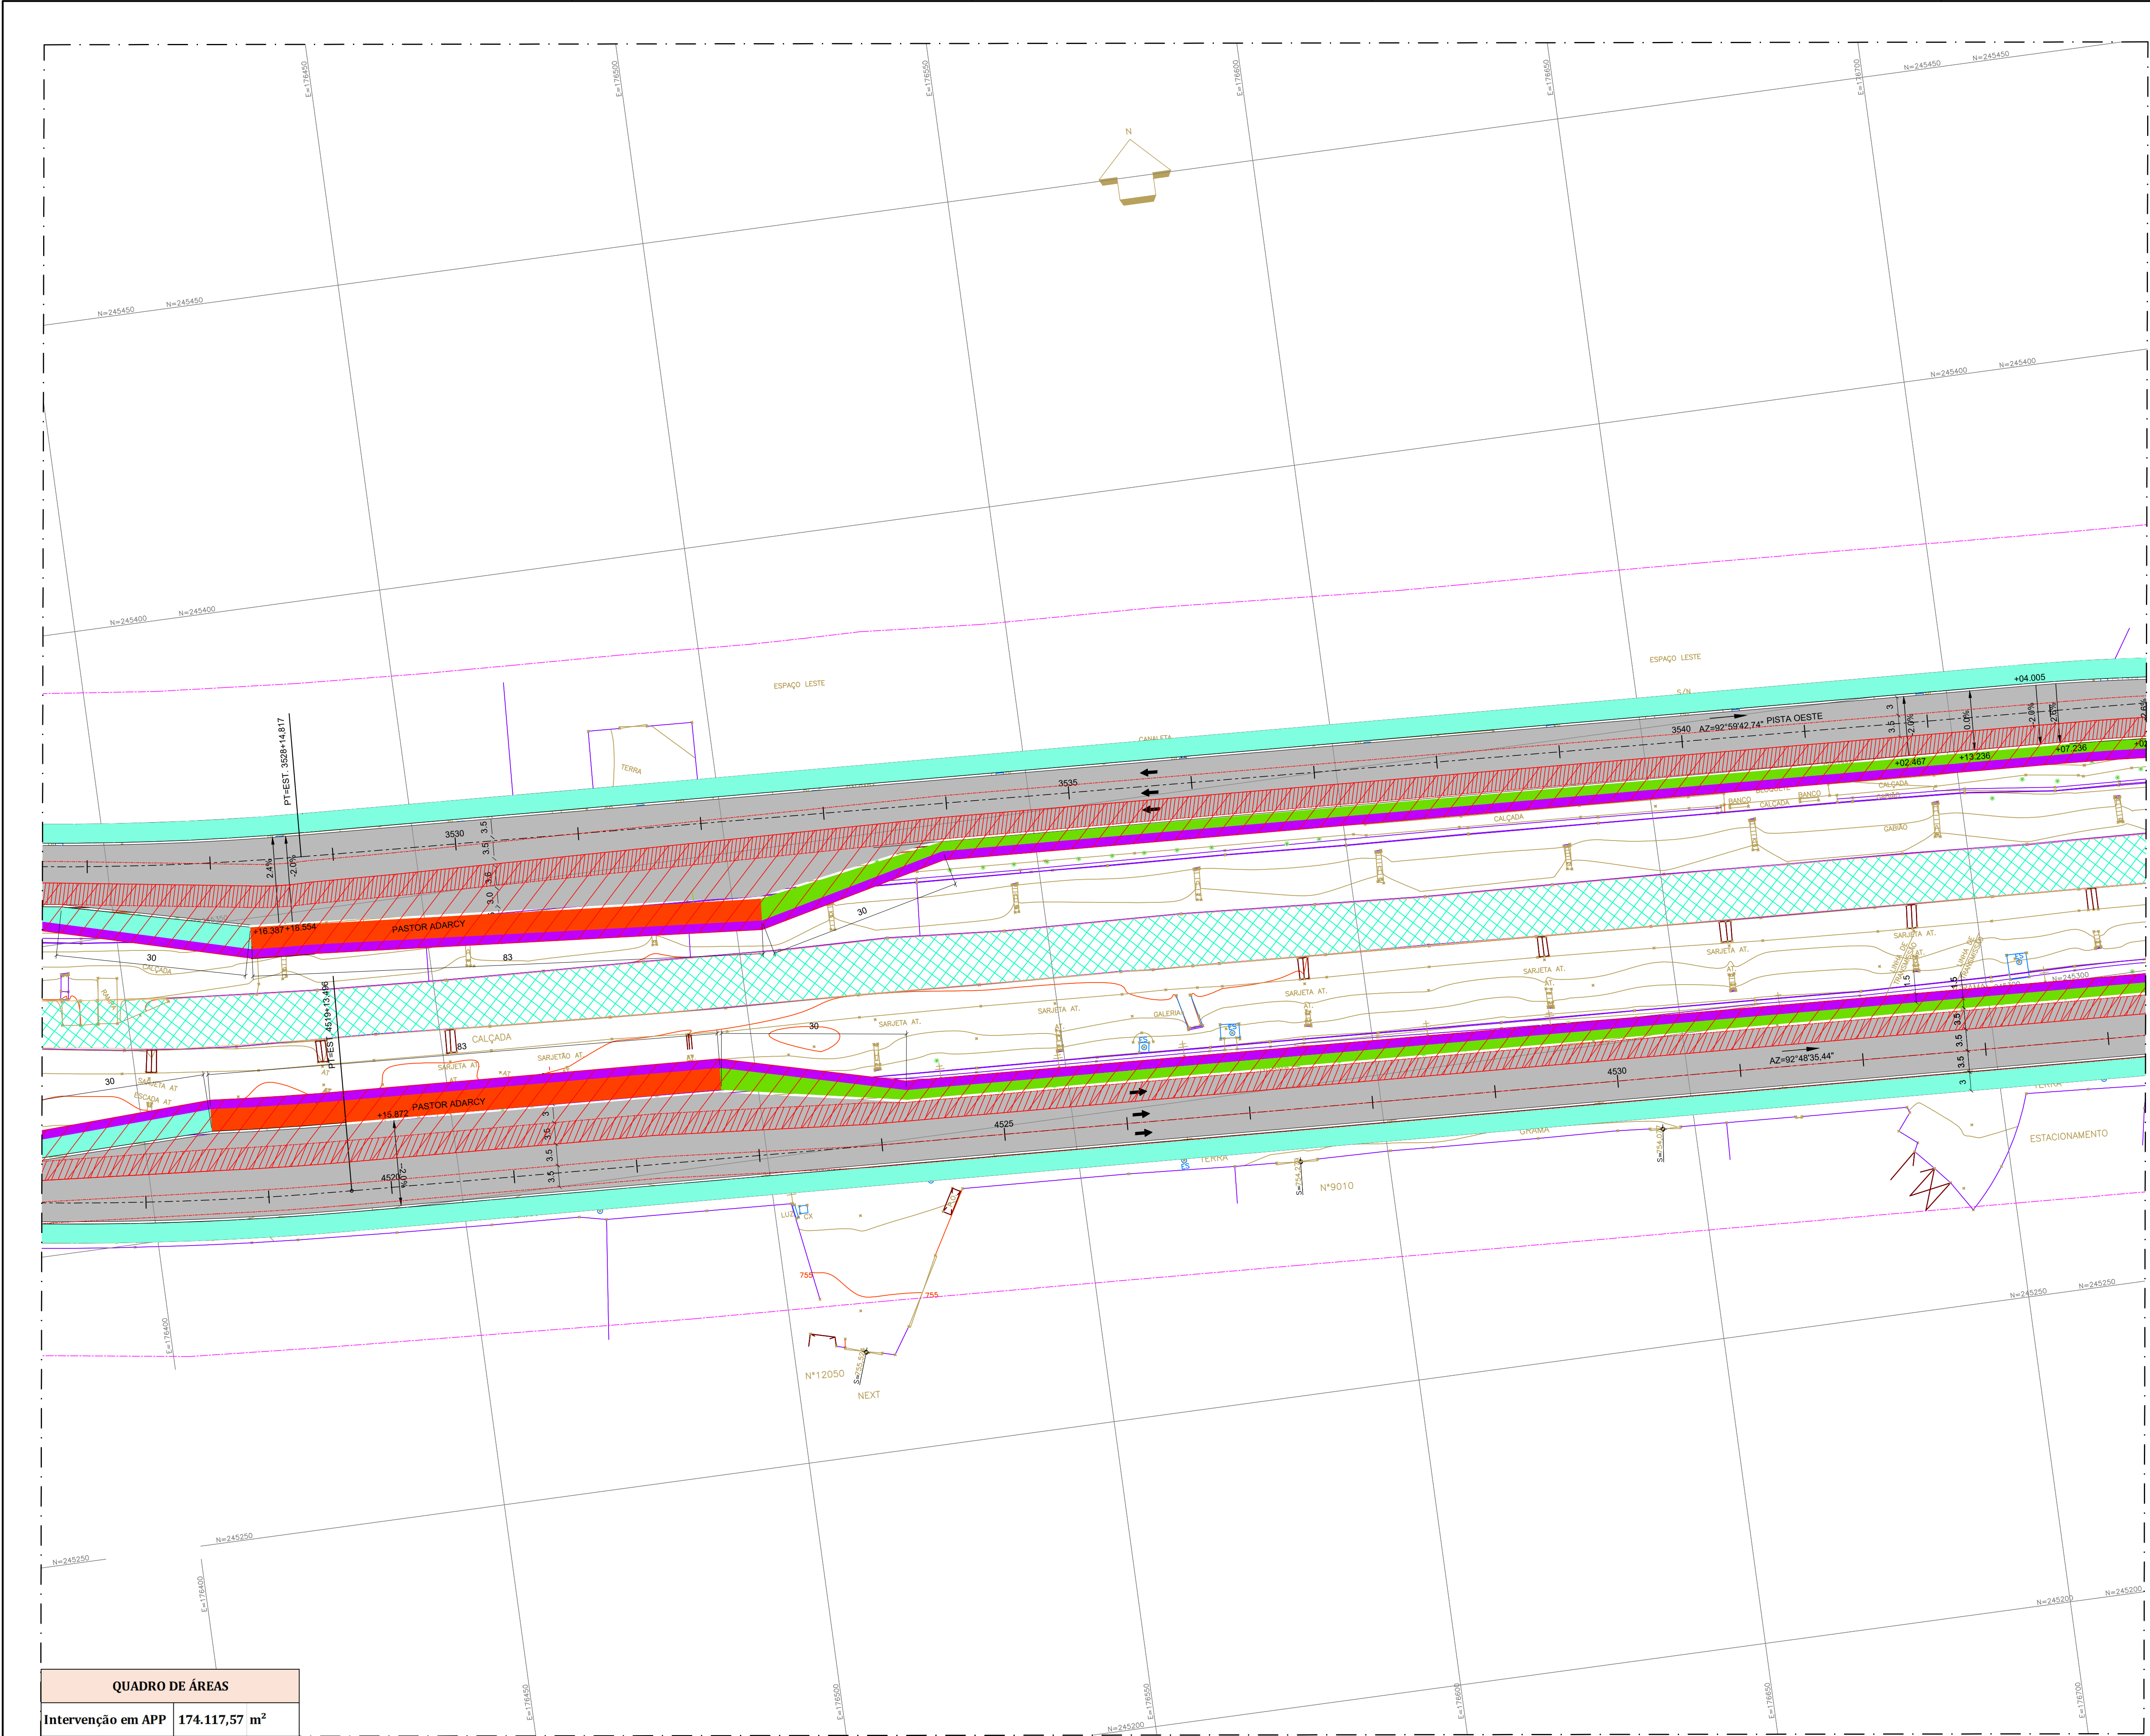

ARTICULAÇÃO DAS FOLHAS

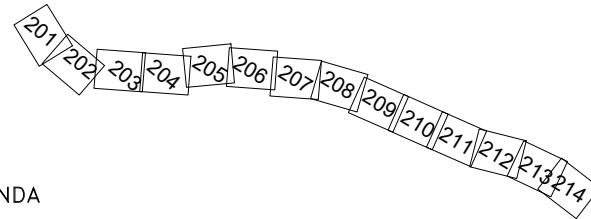

LEGENDA

- ÁREA DE INTERVENÇÃO EM APP
- LIMITES APP

NOTAS

REVISÃO	VISTO	PROJETISTA	DATA	VISTO SP	OBRAS	DATA

DESENHOS DE REFERÊNCIA

DOCUMENTOS EXTERNOS DE REFERÊNCIA

DESENHO N°
V|M|A|R|0|2|5|N|2|3|6|A
SUBSTITUÍDO POR N°
SUBSTITUI N°
OBRA

CORREDOR DE ÔNIBUS –
AVENIDA ARICANDUVA
TRECHO 2

TÍTULO
LEVANTAMENTO
INTERVENÇÃO EM APP

ESCALA 1:500
EMITENTE

CONSÓRCIO SYSTRA EBEI
SYSTRA EBEI

DESENHO N° DE-VM-AR-02-5N-236-A		
RESPONSÁVEL TÉCNICO ETTORE JOSÉ BOTTURA		CREA 06004400227
VISTO		DATA
PROJETO	RODRIGO GASPERAZZO CARDOSO	JUL/22
DESENHO		
VERIFICAÇÃO		
APROVAÇÃO		
LIBERAÇÃO		


SP Obras

CONSTRUINDO A SÃO PAULO DO FUTURO

ESTE DESENHO É PROPRIEDADE DA SP OBRAS, NÃO PODENDO SER REPRODUZIDO E/OU REVELADO NO TODO OU EM PARTE SEM SUA AUTORIZAÇÃO.


APROVAÇÃO FINAL	DATA
VERIFICAÇÃO	
APROVAÇÃO	
LIBERAÇÃO	

QUADRO DE ÁREAS	
Intervenção em APP	174.117,57 m²

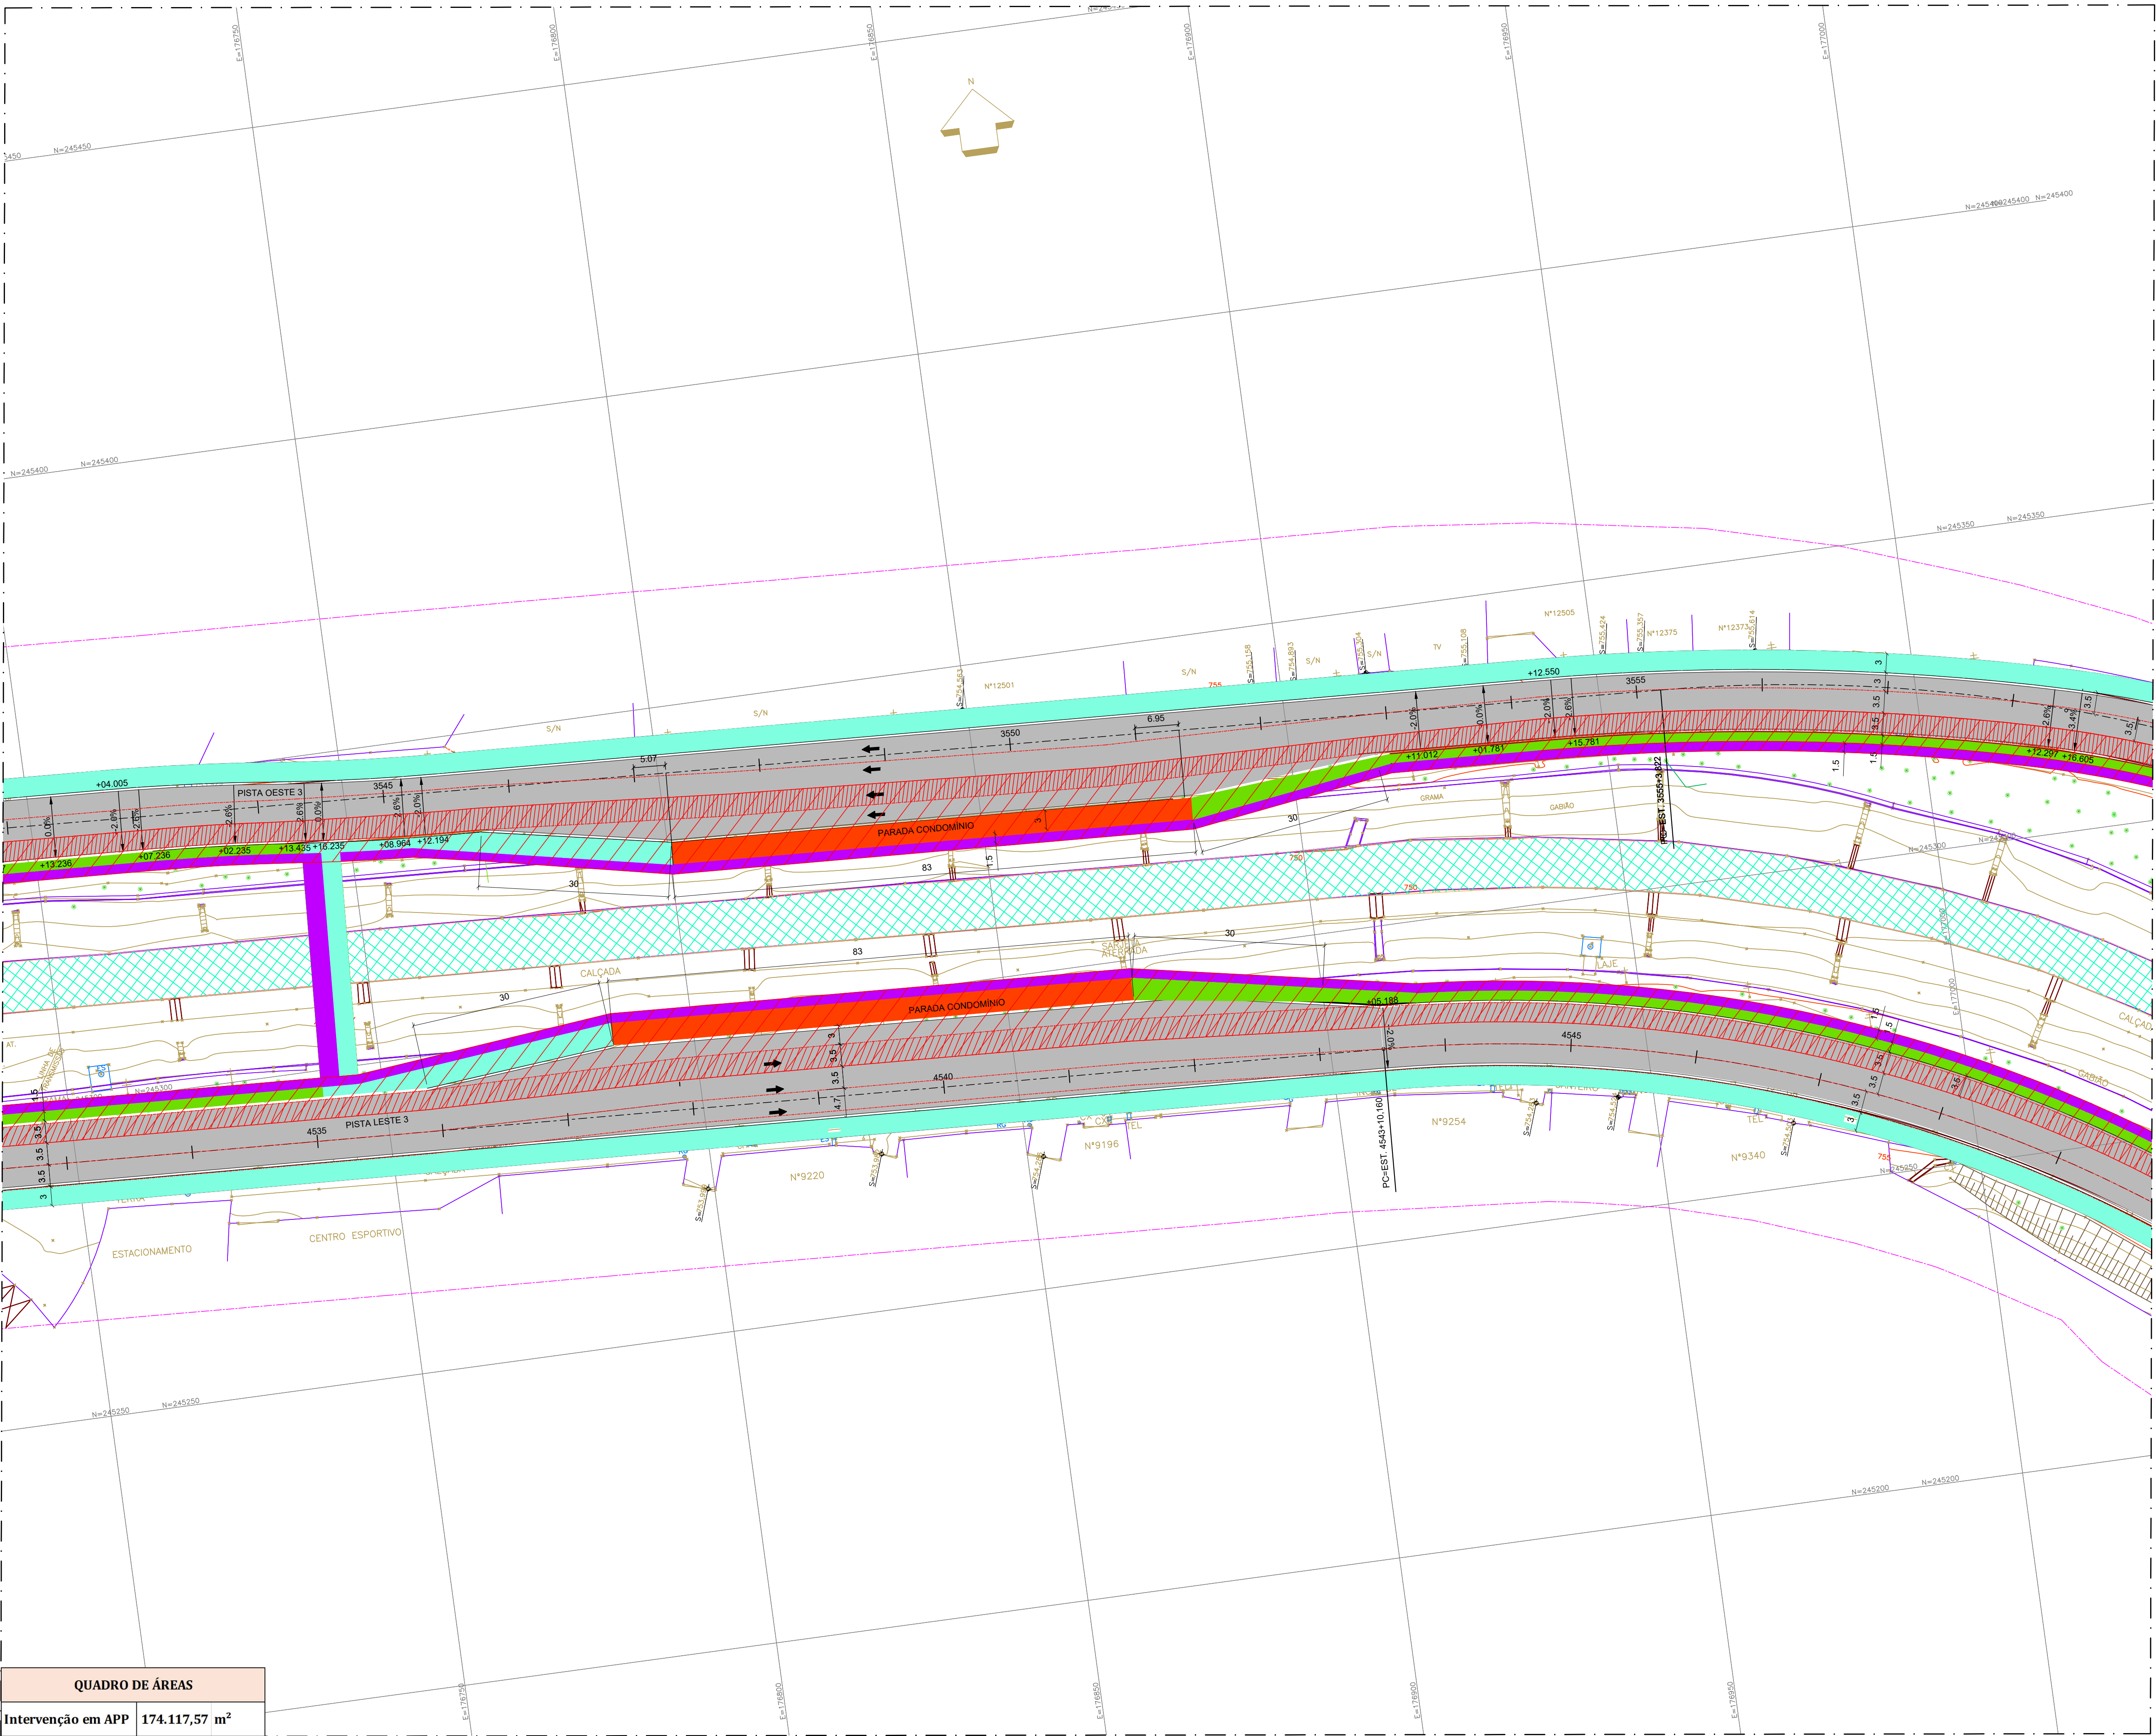

QUADRO DE ÁREAS	
Intervenção em APP	174.117,57 m²

ARTICULAÇÃO DAS FOLHAS

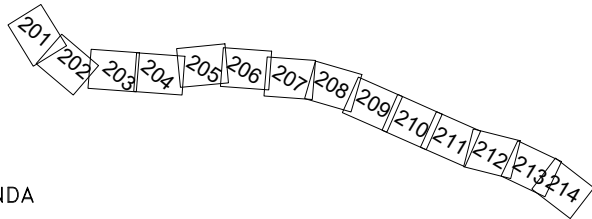

LEGENDA

- ÁREA DE INTERVENÇÃO EM APP
- LIMITES APP

NOTAS

REVISÃO	VISTO	PROJETISTA	DATA	VISTO SP OBRAS	DATA

DESENHOS DE REFERÊNCIA

DOCUMENTOS EXTERNOS DE REFERÊNCIA

DESENHO N°
V|M|A|R|0|2|5|N|2|3|7|A
SUBSTITUÍDO POR N°
SUBSTITUI N°
OBRA

CORREDOR DE ÔNIBUS –
AVENIDA ARICANDUVA
TRECHO 2

TÍTULO
LEVANTAMENTO
INTERVENÇÃO EM APP

ESCALA 1:500

EMITENTE
CONSÓRCIO SYSTRA EBEI
SYSTRA EBEI


DESENHO N° DE-VM-AR-02-5N-237-A		
RESPONSÁVEL TÉCNICO		CREA
ETTORE JOSÉ BOTTURA		06004400227
VISTO		DATA
PROJETO	RODRIGO GASPERAZZO CARDOSO	JUL/22
DESENHO		
VERIFICAÇÃO		
APROVAÇÃO	ETTORE JOSÉ BOTTURA	JUL/22
LIBERAÇÃO	ALFREDO QUEIROZ FILHO	JUL/22

SP Obras

CONSTRUINDO A SÃO PAULO DO FUTURO

ESTE DESENHO É PROPRIEDADE DA SP OBRAS, NÃO PODENDO SER REPRODUZIDO E/OU REVELADO NO TODO OU EM PARTE SEM SUA AUTORIZAÇÃO.

APROVAÇÃO FINAL	DATA
VERIFICAÇÃO	
APROVAÇÃO	
LIBERAÇÃO	

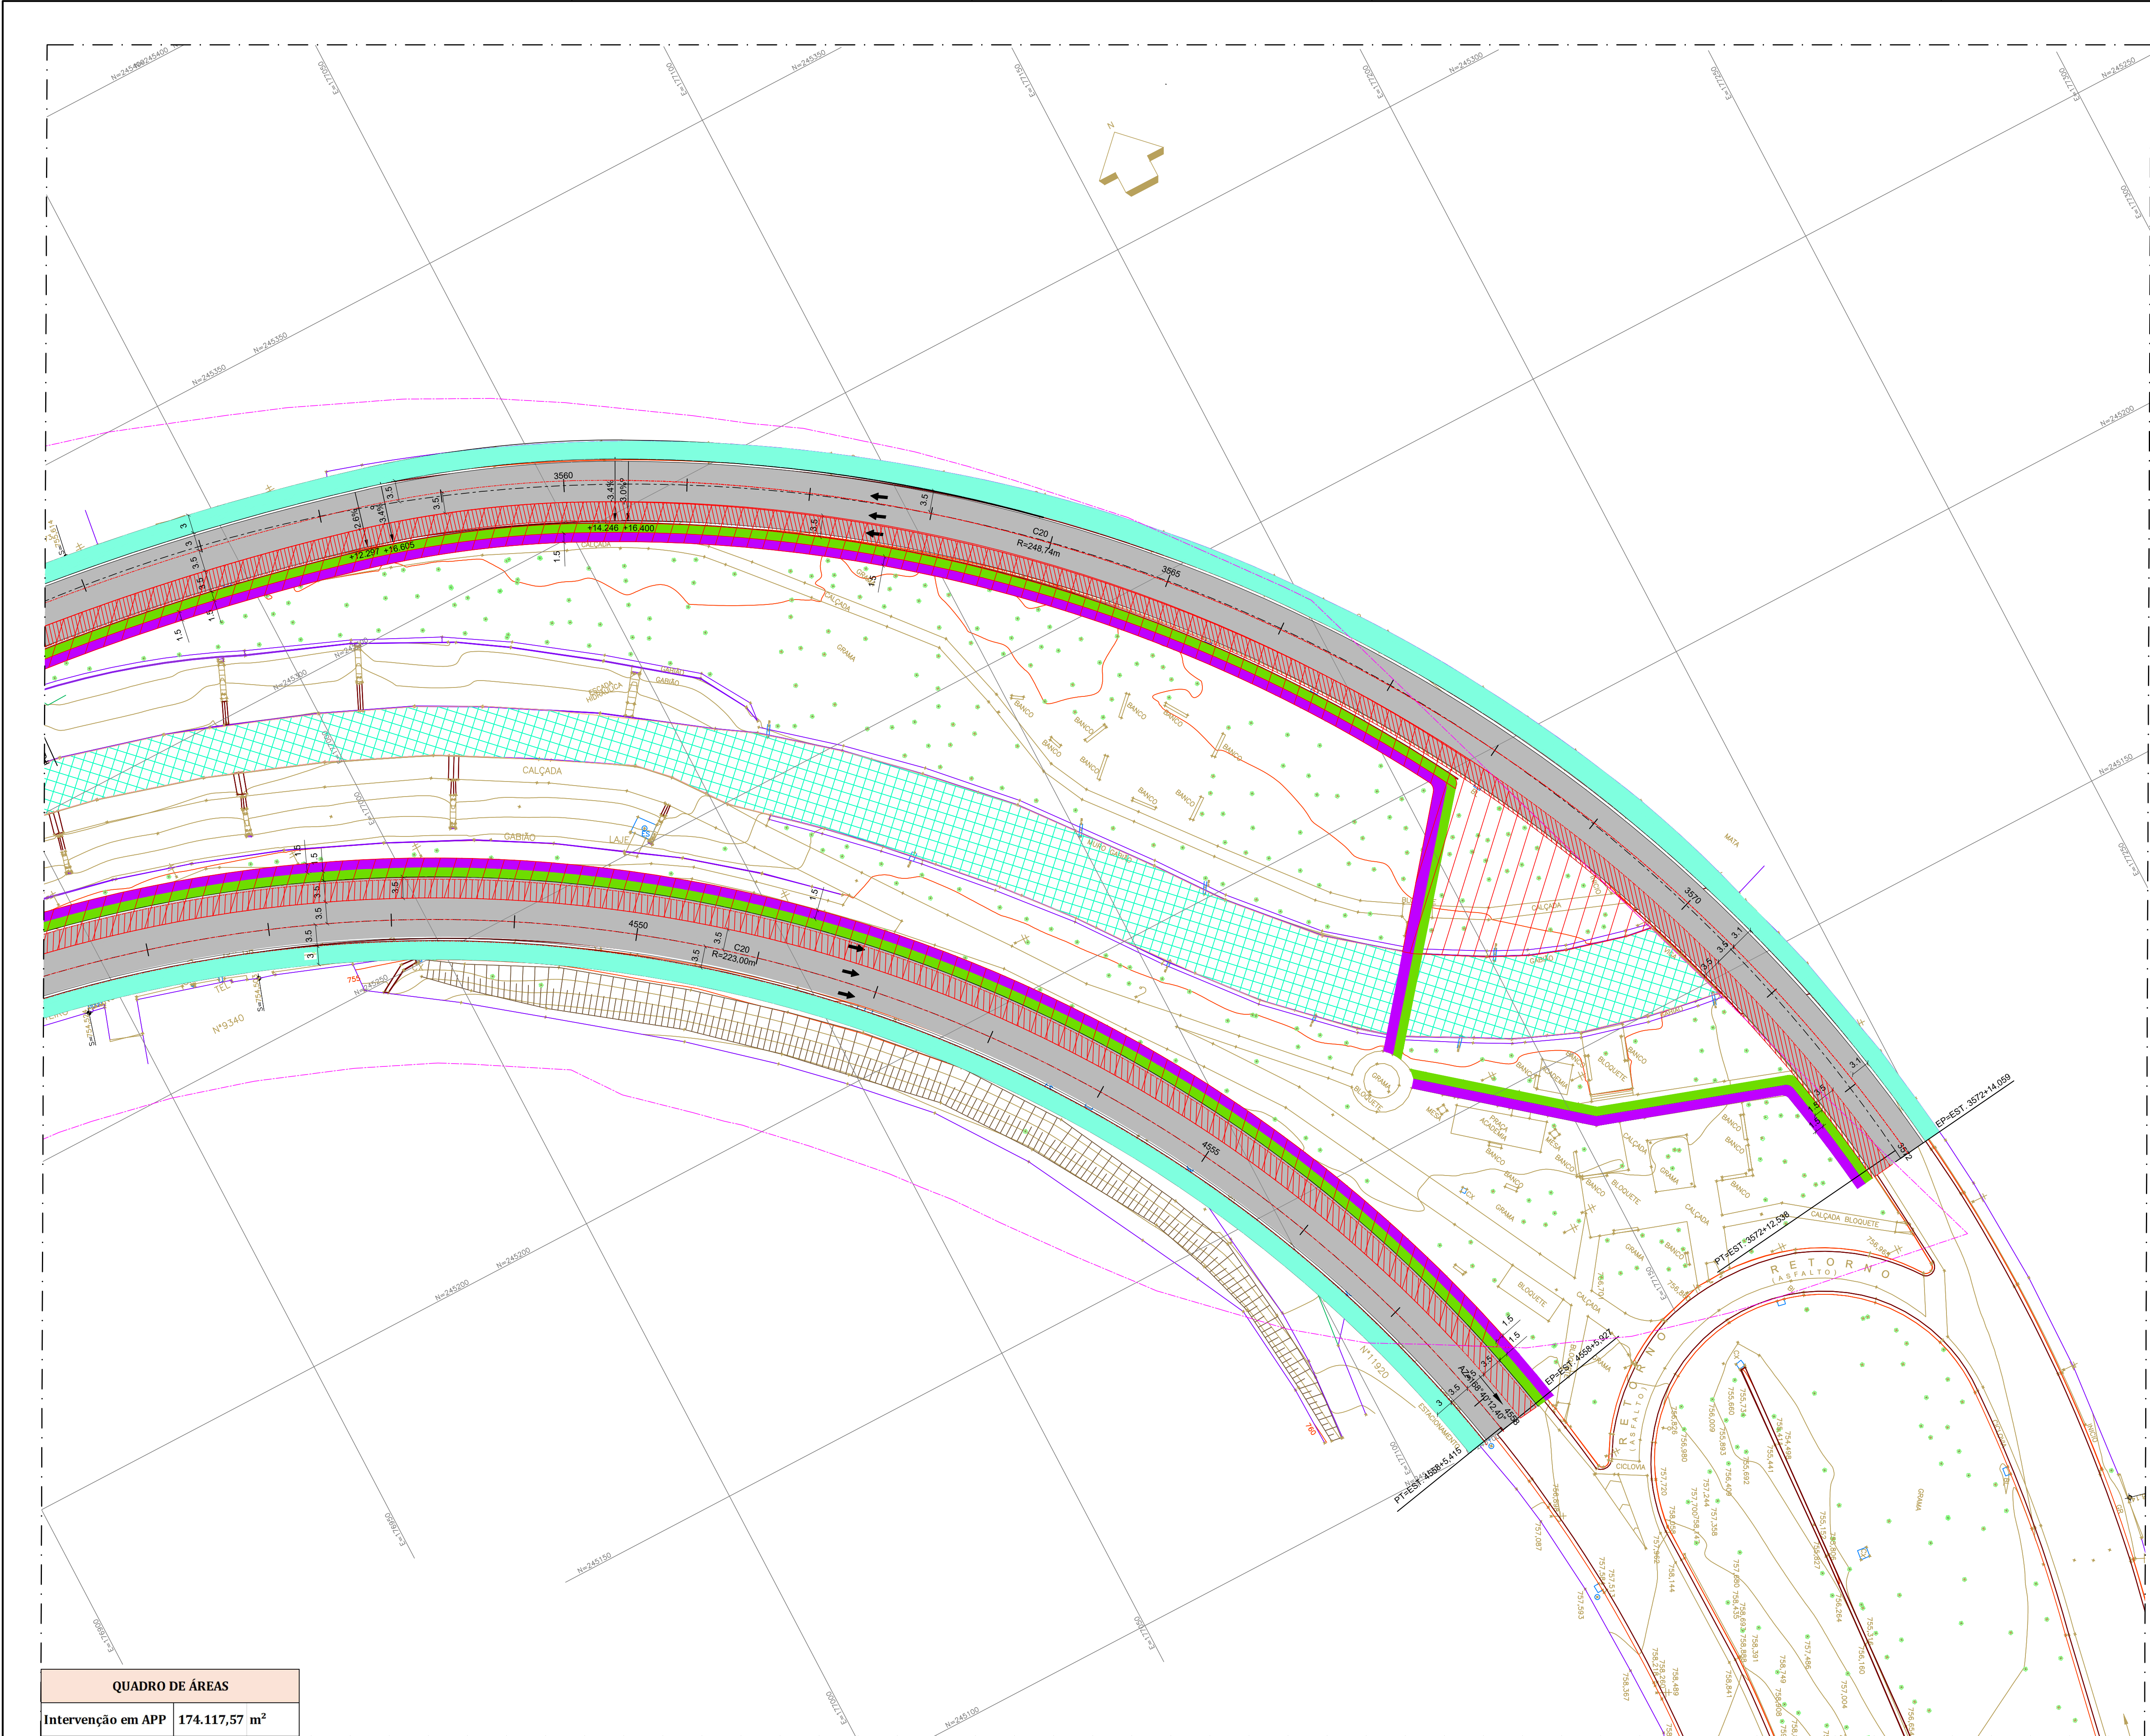

ARTICULAÇÃO DAS FOLHAS

LEGENDA

- ÁREA DE INTERVENÇÃO EM APP
- LIMITES APP

NOTAS

REVISÃO	VISTO	PROJETISTA	DATA	VISTO SP OBRAS	DATA

DESENHOS DE REFERÊNCIA

DOCUMENTOS EXTERNOS DE REFERÊNCIA

DESENHO N°
V|M|A|R|O|2|5|N|2|3|8|A
SUBSTITUÍDO POR N°
SUBSTITUI N°
OBRA

CORREDOR DE ÔNIBUS –
AVENIDA ARICANDUVA
TRECHO 2

TÍTULO
LEVANTAMENTO
INTERVENÇÃO EM APP

ESCALA 1:500
EMITENTE

CONSÓRCIO SYSTRA EBEI
SYSTRA EBEI

DESENHO N°
DE-VM-AR-02-5N-238-A
RESPONSÁVEL TÉCNICO CREA
ETORE JOSÉ BOTTURA 06004400227
VISTO DATA
PROJETO RODRIGO GASPERAZZO CARDOSO JUL/22
VERIFICAÇÃO
APROVAÇÃO ETORE JOSÉ BOTTURA JUL/22
LIBERAÇÃO ALFREDO QUEIROZ FILHO JUL/22

SP Obras
CONSTRUINDO A SÃO PAULO DO FUTURO

ESTE DESENHO É PROPRIEDADE DA SP OBRAS, NÃO PODENDO SER REPRODUZIDO E/OU REVELADO NO TODO OU EM PARTE SEM SUA AUTORIZAÇÃO.

APROVAÇÃO FINAL DATA

VERIFICAÇÃO

APROVAÇÃO

LIBERAÇÃO

QUADRO DE ÁREAS	
Intervenção em APP	174.117,57 m²