



## **ANEXO 3a**


### **Sede Parque Linear - Estudo da fachada**

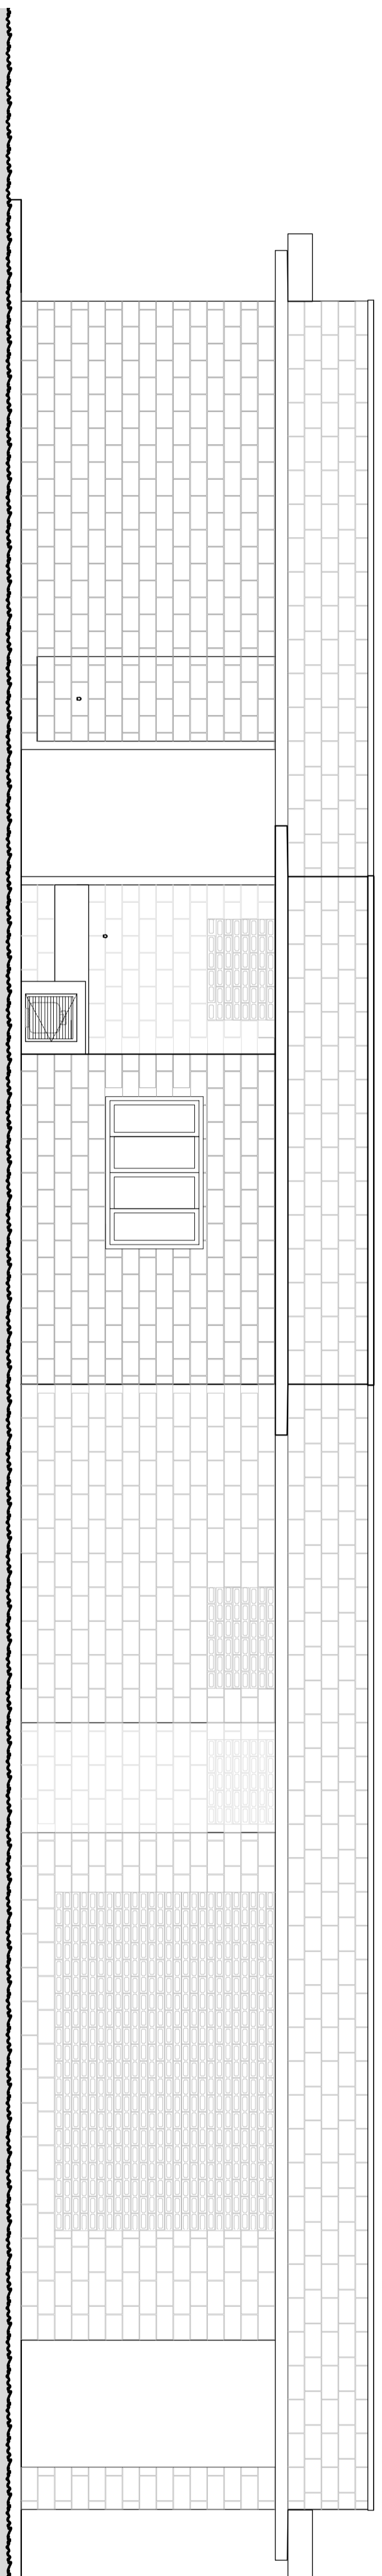

01 ELEVACÃO 3  
EBC: 1:50

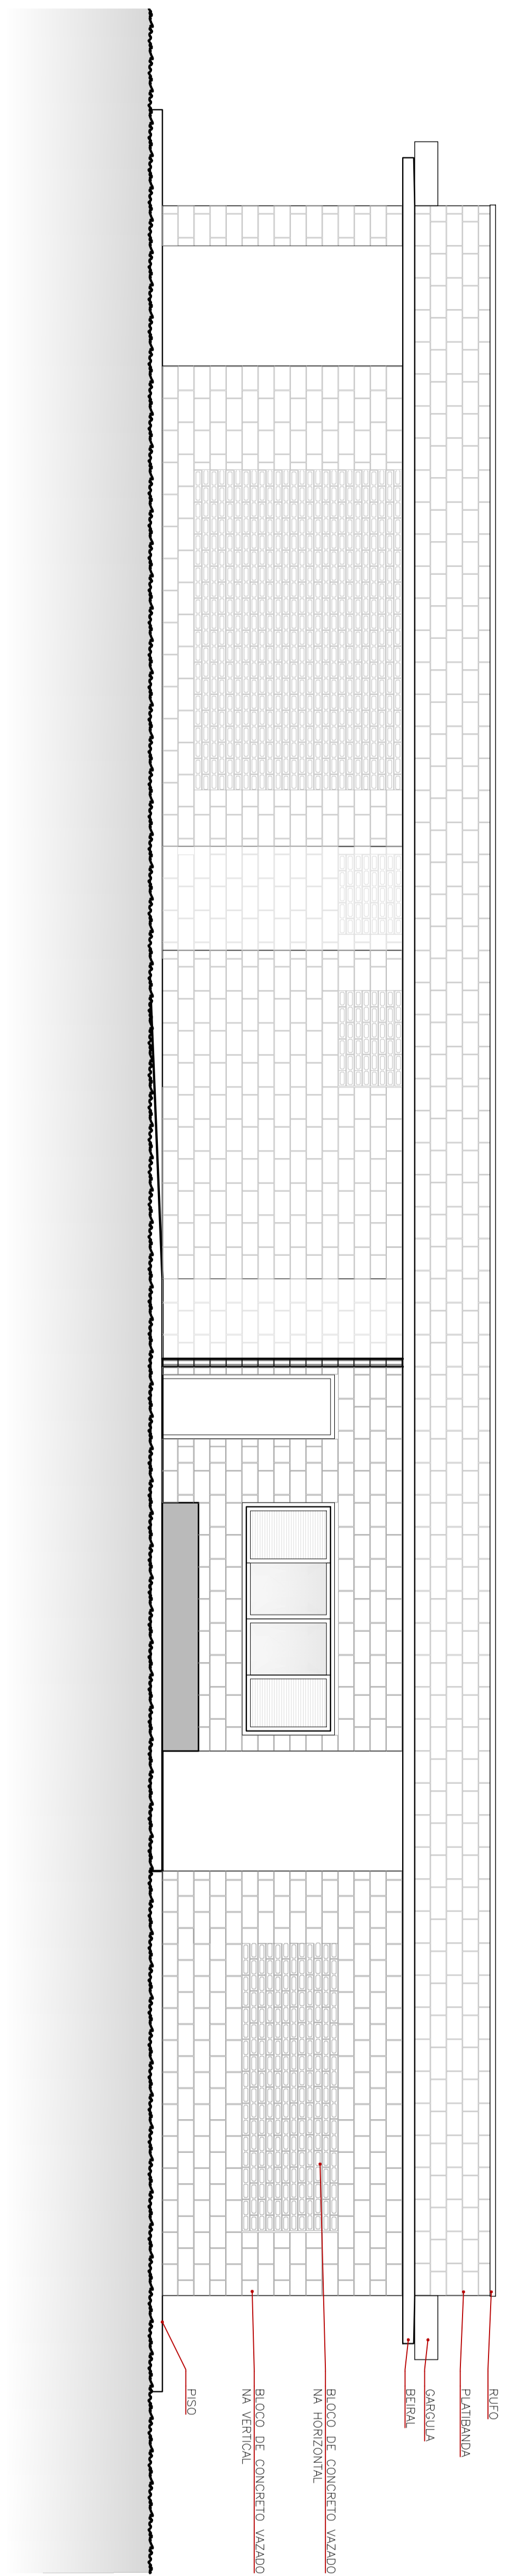

02 ELEVACÃO 1  
EBC: 1:50

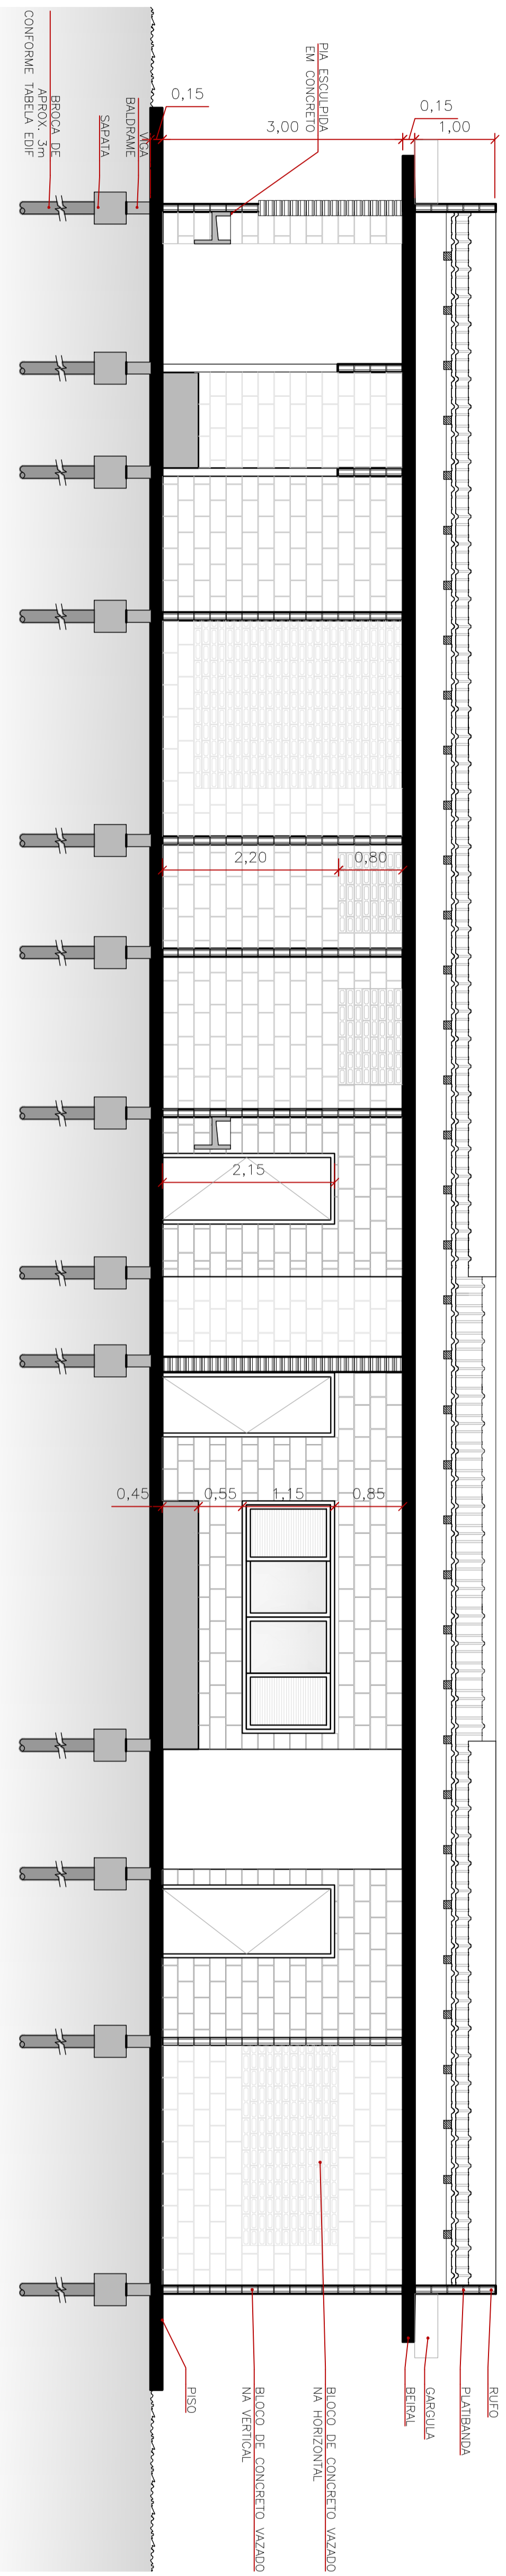

03 CORTE LONGITUDINAL  
EBC: 1:50

