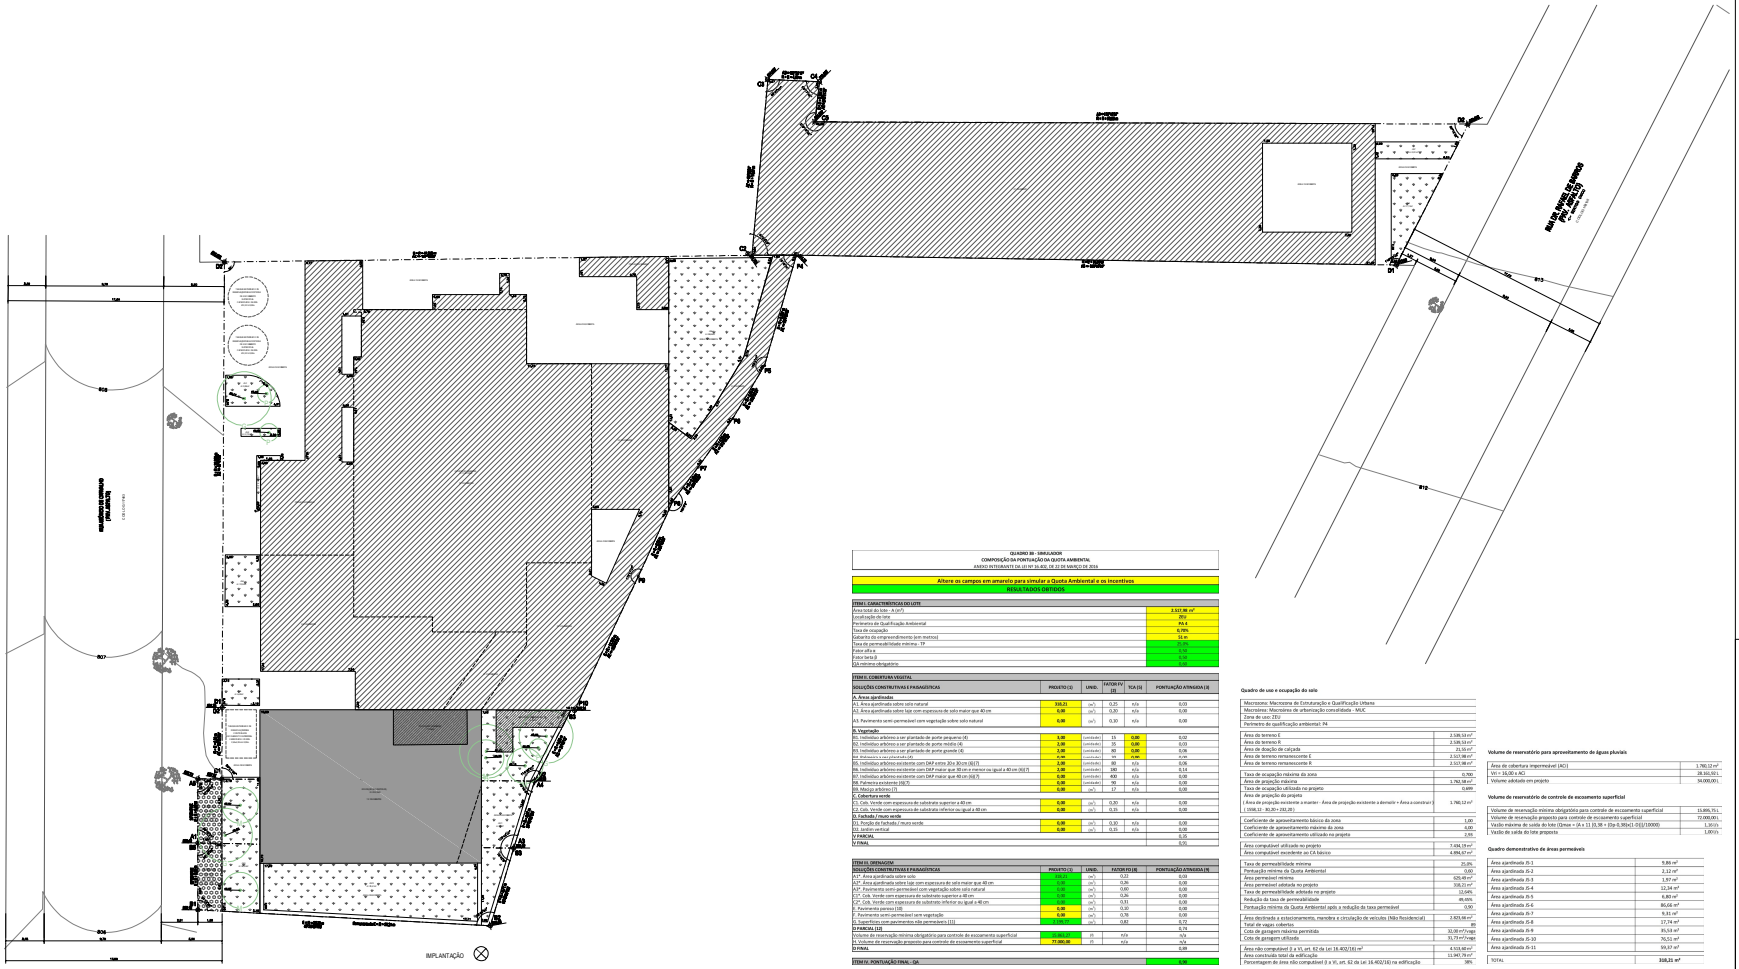
RUA DR. JOSÉ LEONARDO PIRAJÁ DA SILVA
(PIRAJÁ)
(100 LINEARES)
RUA DR. JOSÉ LEONARDO PIRAJÁ DA SILVA
(PIRAJÁ)
(100 LINEARES)
ÁREA DE RECREAÇÃO
ÁREA DE RECREAÇÃO
ÁREA DE RECREAÇÃO