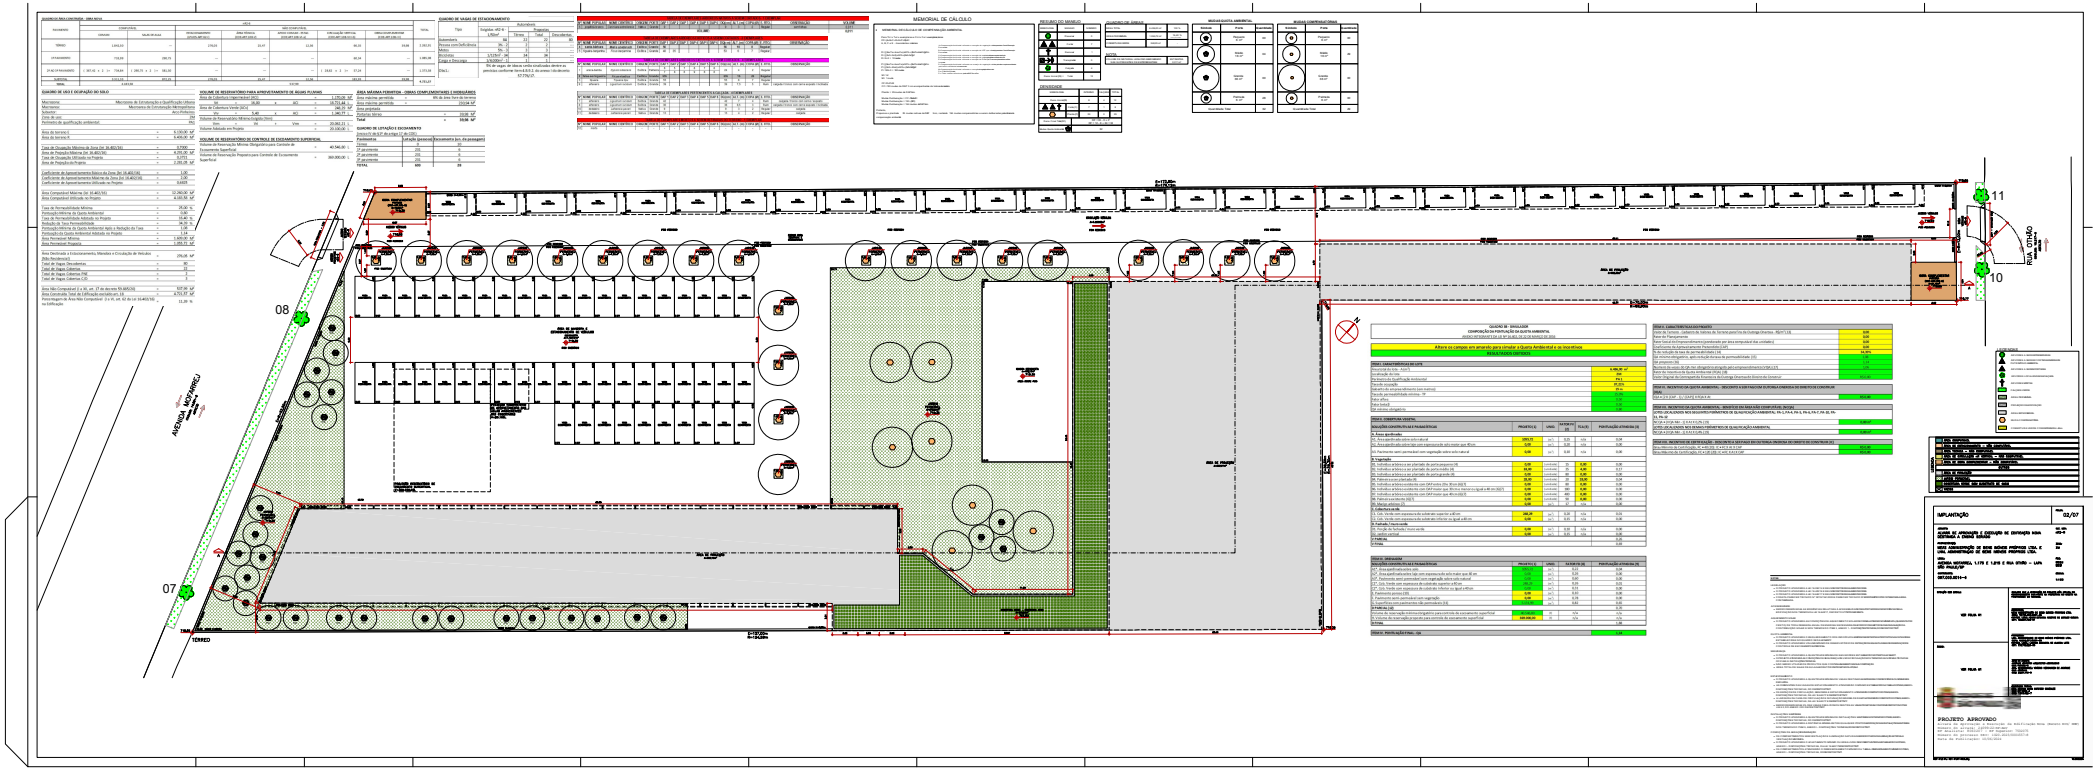
AVENIDA ARCEBISPO
RUA CITÃO
08
07
10
11
TERREO
MEMORIAL DE CÁLCULO
PROJETO APROVADO