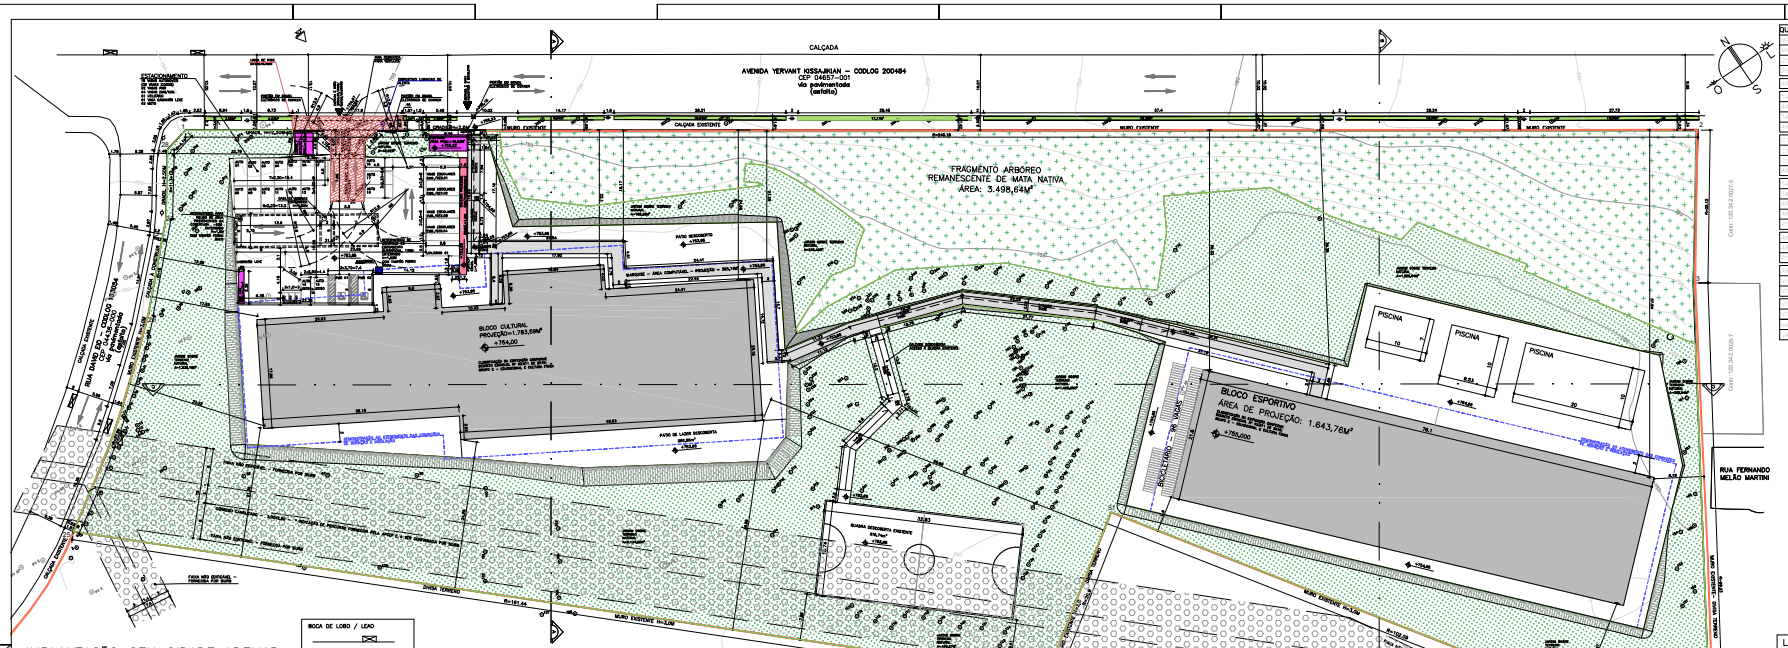
CALÇADA
AVENIDA YERVANT KISSAJIKIAN – CODLOG 200484
CEP 04657-001
via pavimentada
(asfalto)
CALÇADA EXISTENTE
MURO EXISTENTE
"FRAGMENTO ARBOREO
REMANESCENTE DE MATA NATIVA
AREA: 3.498,64M²"
BLOCO CULTURAL
PROJEÇÃO=1.783,59M²
+754,00
PATIO DESCOBERTO
+753,00
MARQUISE – ÁREA COMPUTÁVEL = 404,00m² + 395,74m²
+753,00
PATIO DE LAZER DESCOBERTO
+753,00
BLOCO ESPORTIVO
ÁREA DE PROJEÇÃO: 1.643,76M²
+754,000
PISCINA
PISCINA
PISCINA
BICICLETÁRIO 36 VAGAS
QUADRA DESCOBERTA EXISTENTE
+753,00
RUA FERNANDO MELÃO MARTINI
RUA YERVANT KISSAJIKIAN – CODLOG 100204
AV. YERVANT KISSAJIKIAN – CODLOG 200484
CALÇADA VERDE – 112,30M²
FAIXA NÃO EDIFICANTE – TERRENOS POR SUAS
CALÇADA VERDE – MURO EXISTENTE
CALÇADA VERDE – MURO EXISTENTE
CALÇADA VERDE – MURO EXISTENTE