



1 PLANTA 2º SUBSOLO
ESCALA: 1:100

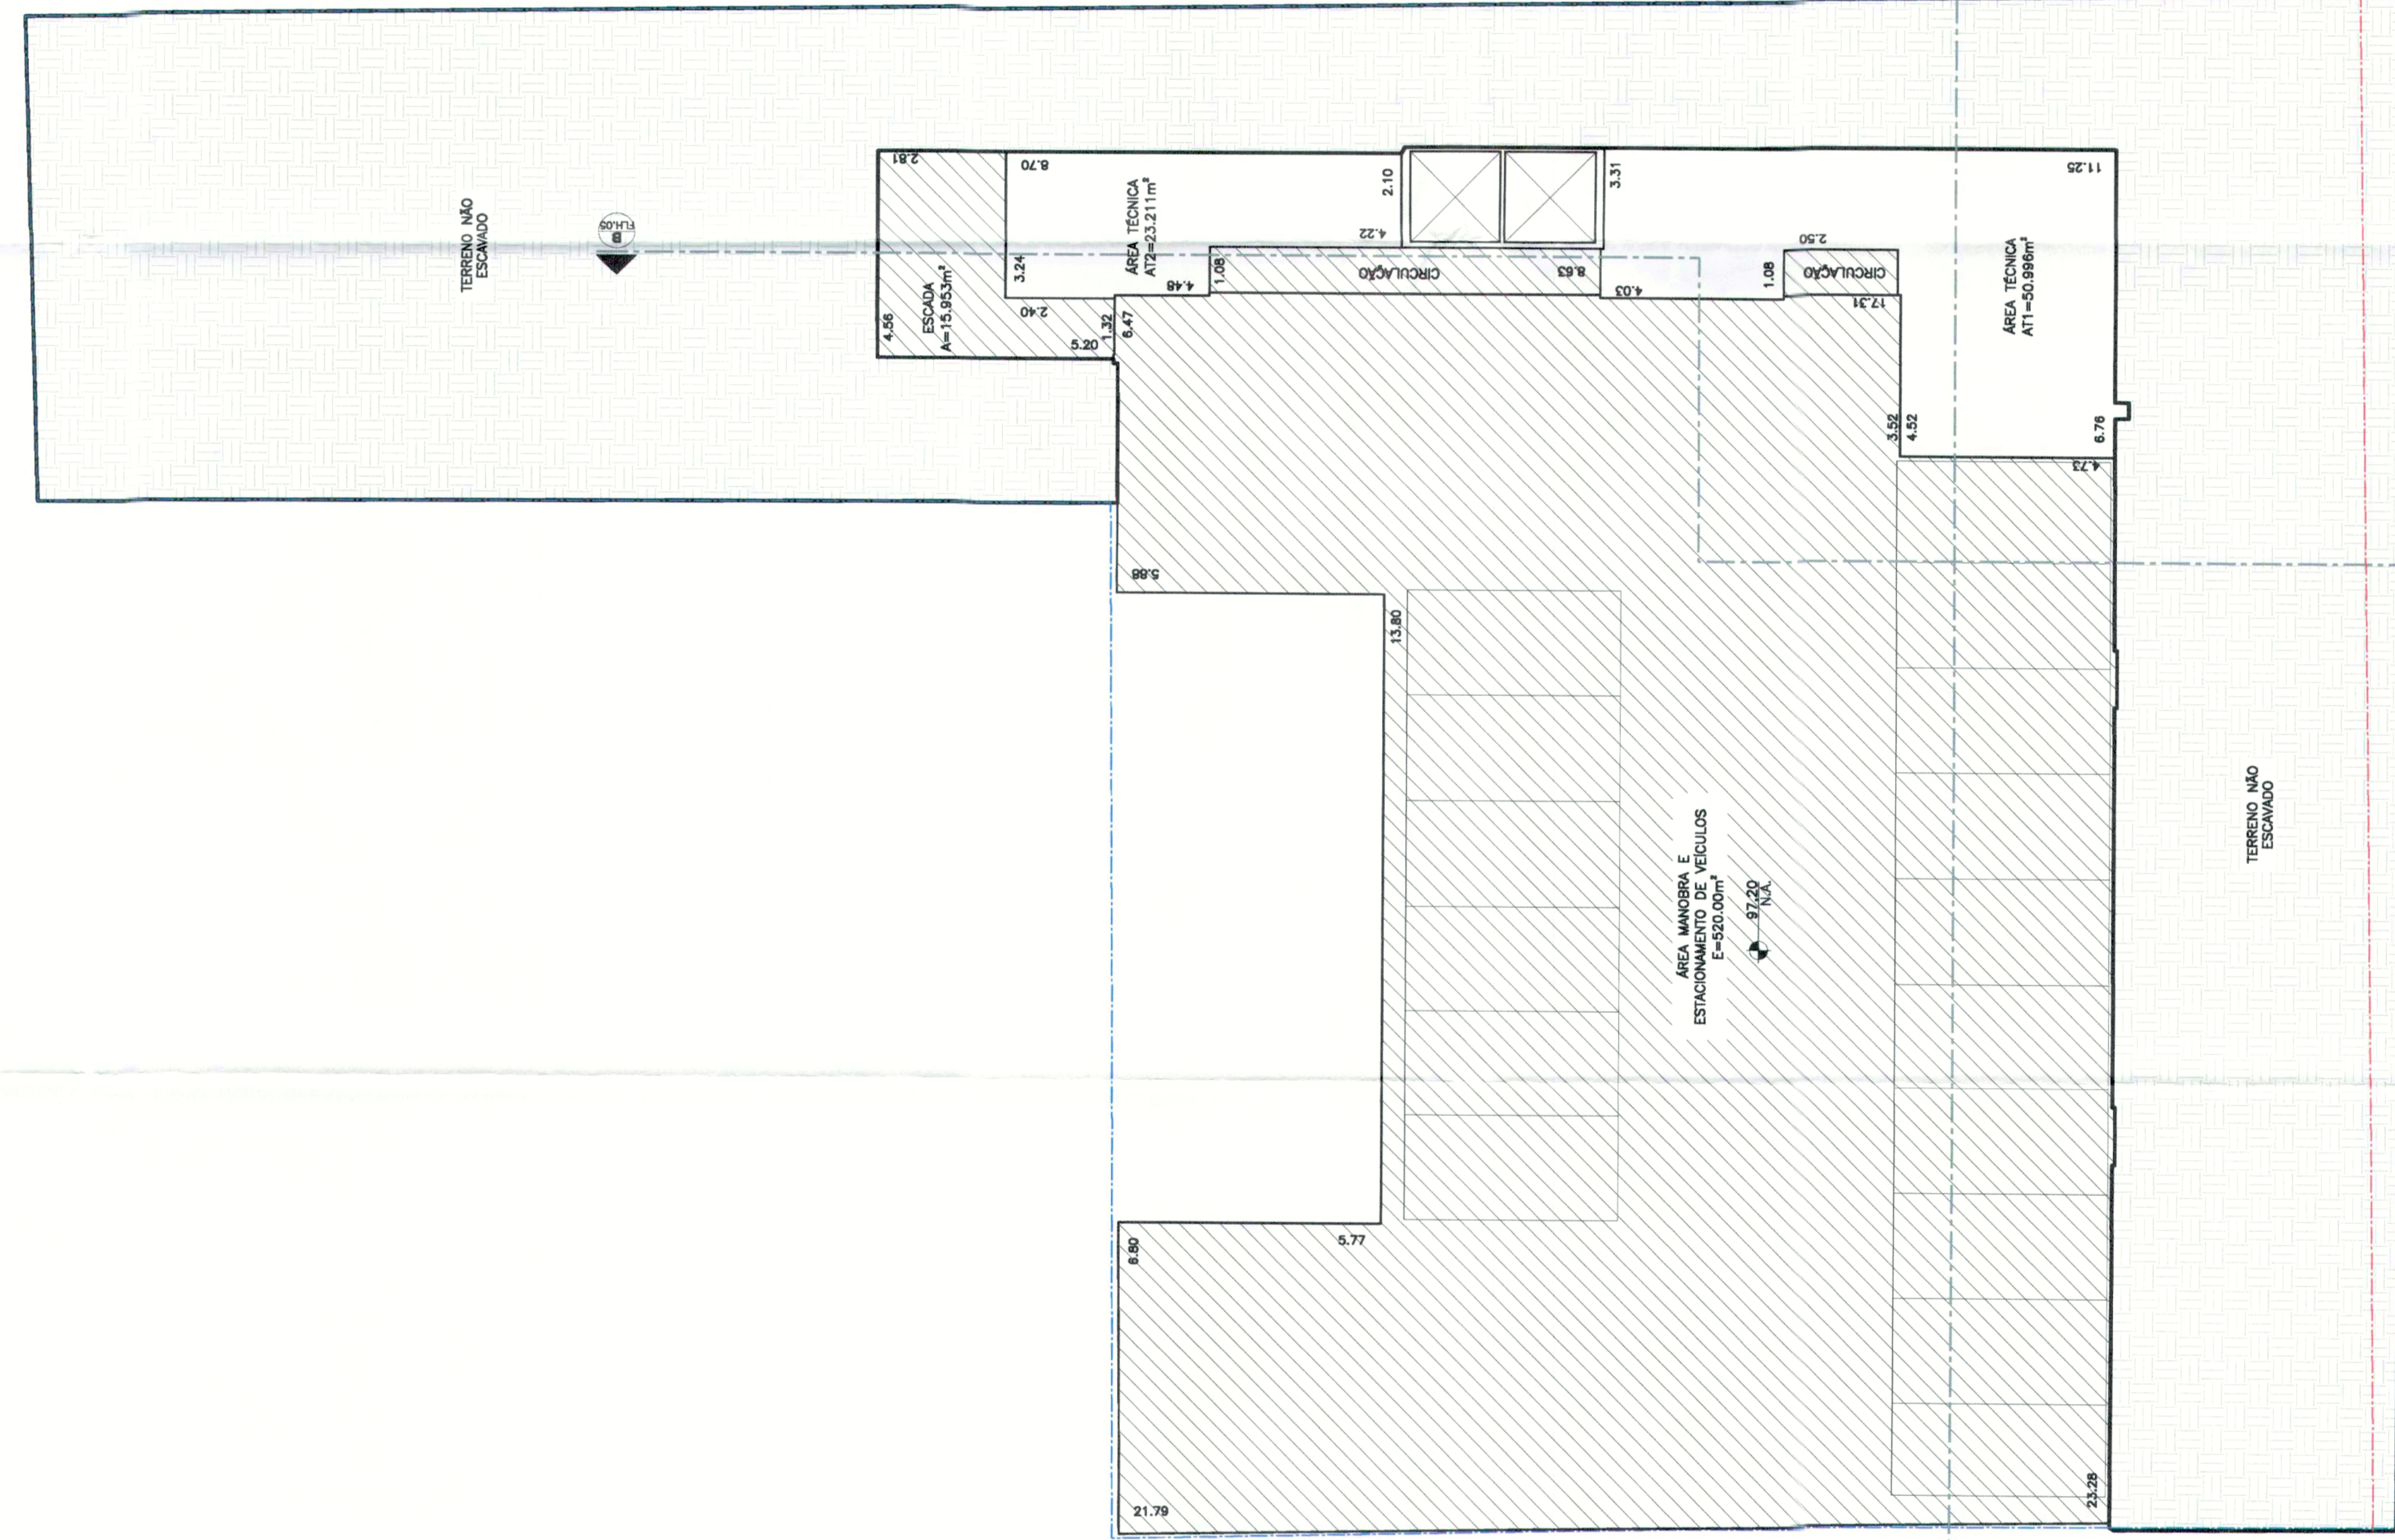

2 PLANTA 1º SUBSOLO
ESCALA: 1:100

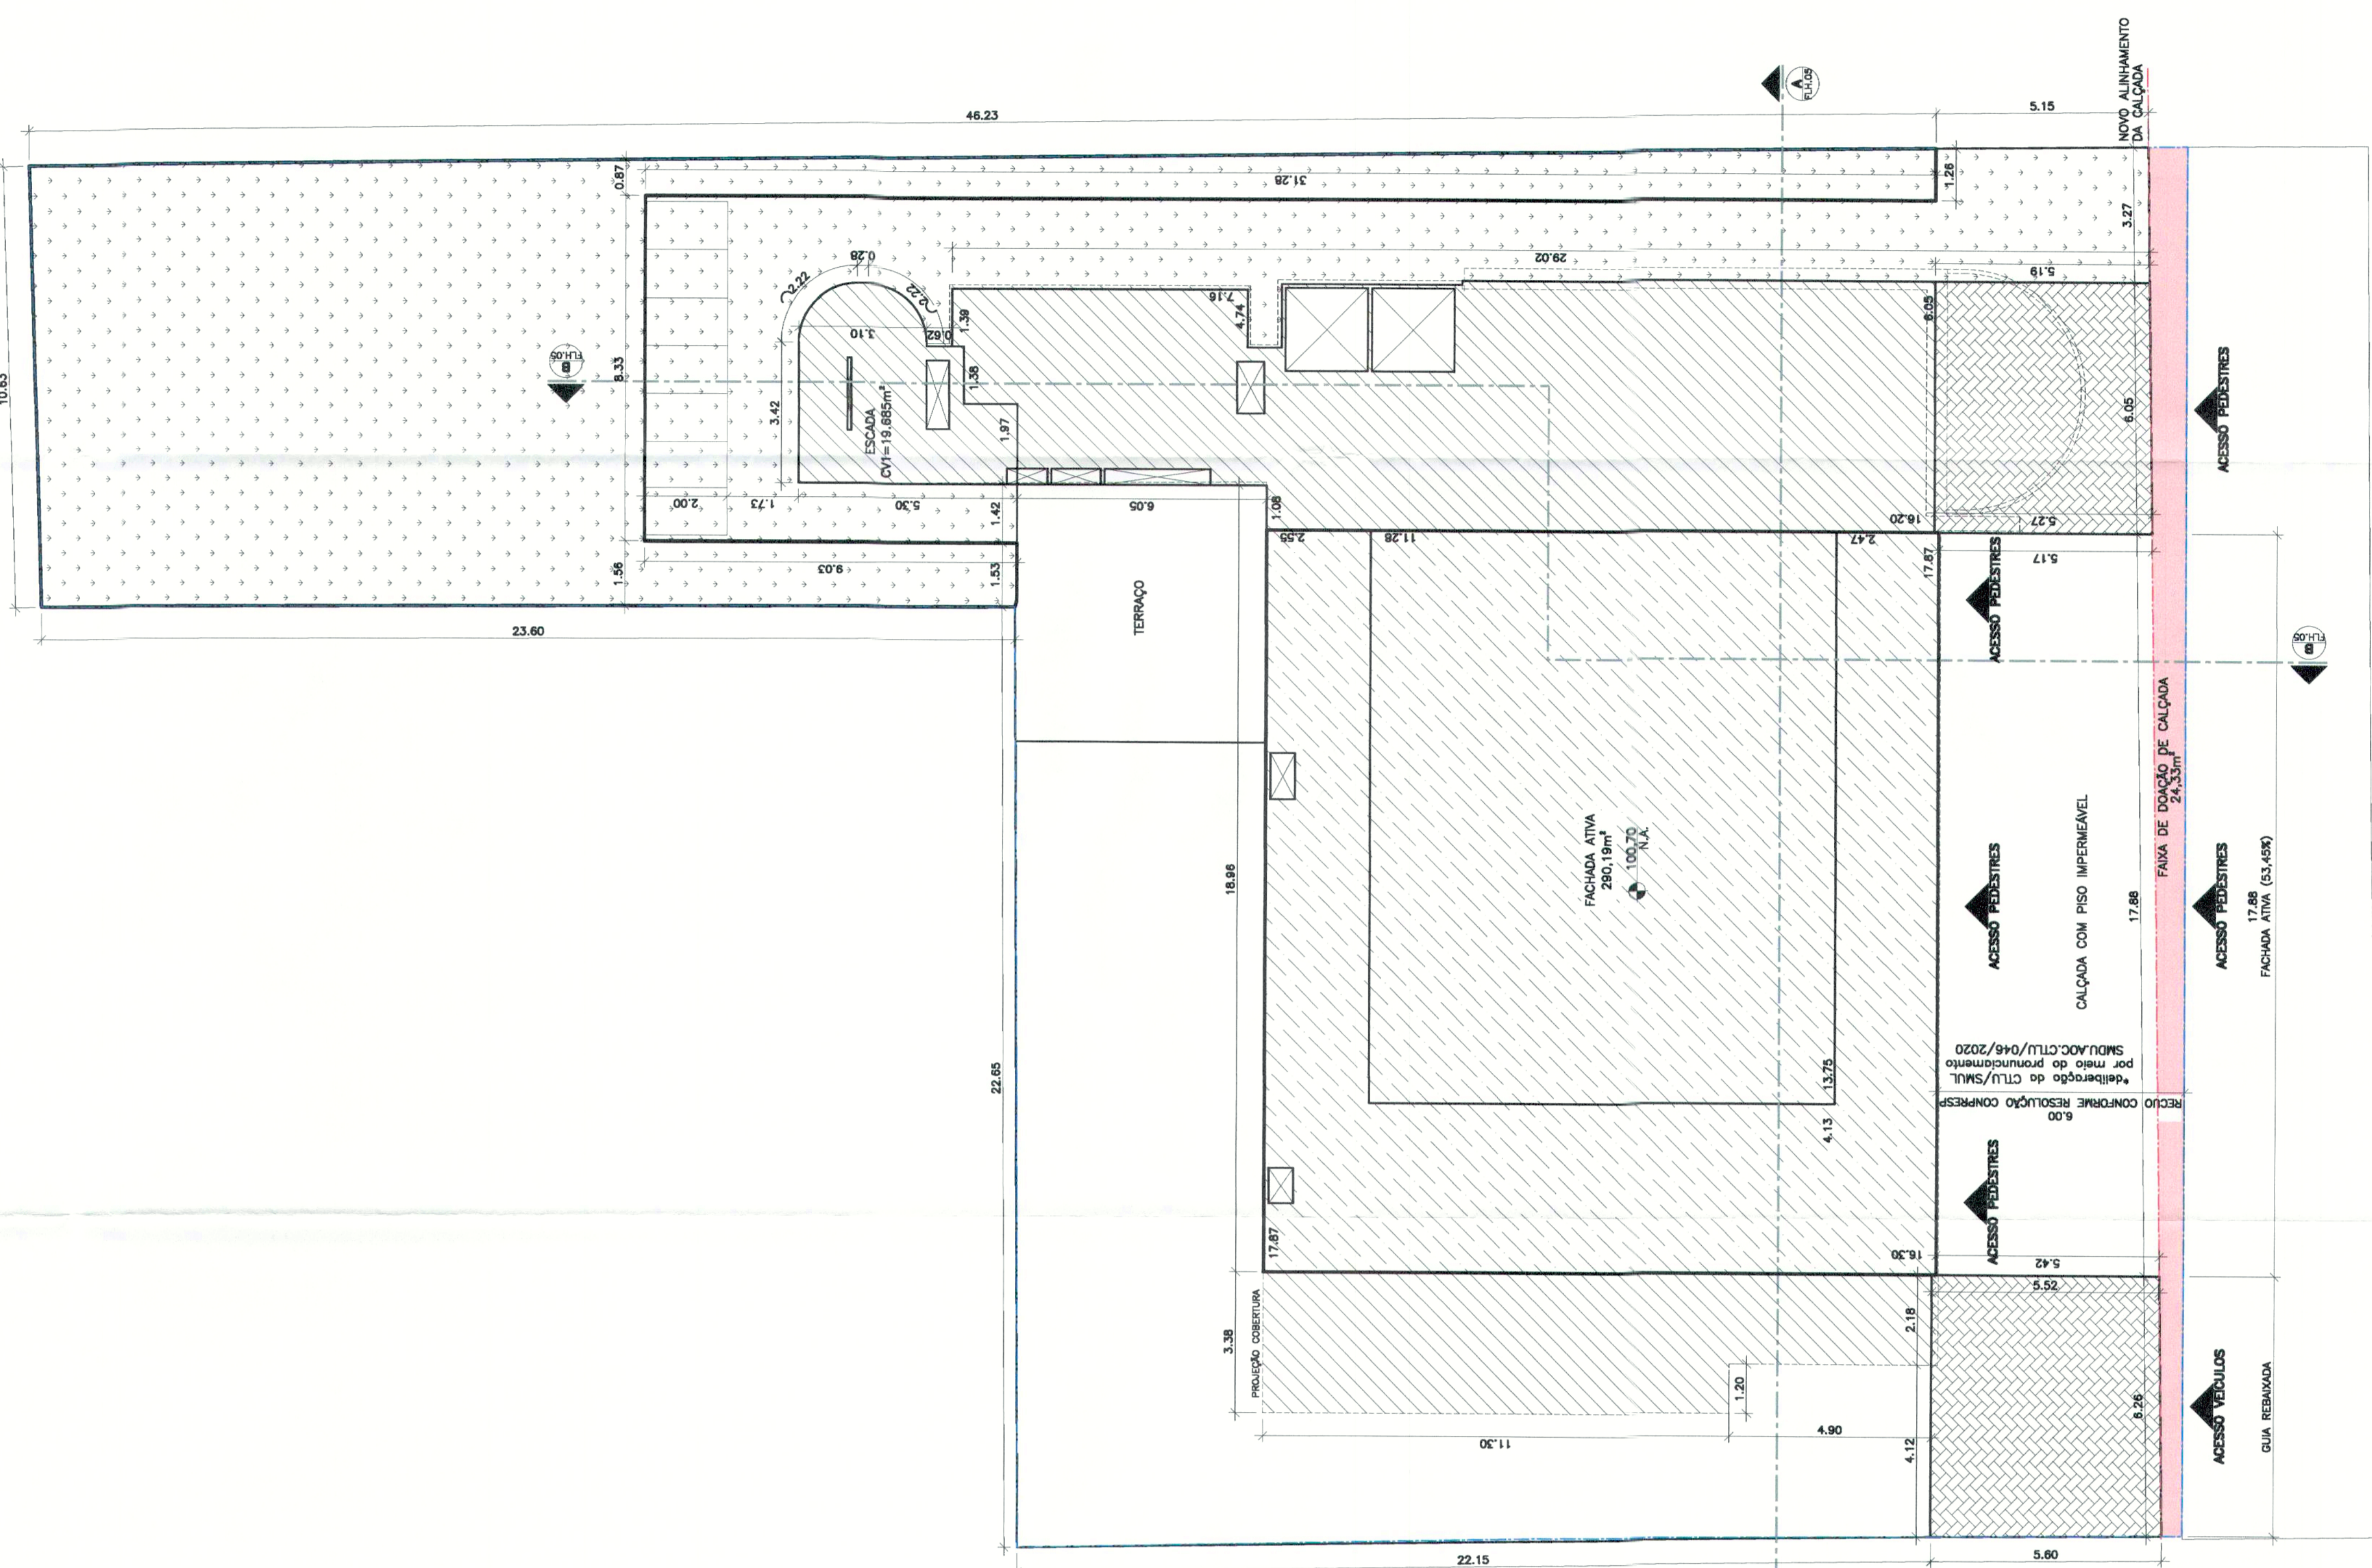

3 PLANTA TERREO
ESCALA: 1:100

Área	Descrição
	ÁREA A CONSTRUIR
	ÁREA EXISTENTE REGULAR - A.1/117
	ÁREA EXISTENTE REGULAR - A.2/117
	VAZIO
	ÁREA A NIVELADA SOBRE SOLO NATURAL
	PAVIMENTO SEMI-PERMEÁVEL SEM VEGETAÇÃO

VAGAS PARA ESTACIONAMENTO Automóveis

Tipo	Exigidas	Existentes	Deslocadas
Automóveis	NA*	36	-
Parque com cadeira de rodas	NA	01	-
Motocicletas	NA	-	07
Bicicletas	NA	-	-
Homens	NA	-	-

Carga e Descarga

Tipo	Exigidas	Existentes	Deslocadas
Utilitários	NA	-	-
Combustível	NA	-	-


* O número mínimo de vagas não se aplica em ZEU conforme nota "v" de quadro 4A Anexo A Lei 16.402/16

2019-0-02.8=242-5

PLANTAS SUBSOLOS E TERREO

PROJETO DE REFORMA E AUMENTO DE ÁREA DE UM EDIFÍCIO DE ESCRITÓRIOS

ZONA DE USO: ZEU
CATEGORIA DE USO: RE1-6 e PA 01-3
CONTRIBUINTE: 018.124.0051-5
ESCALA: 1:100

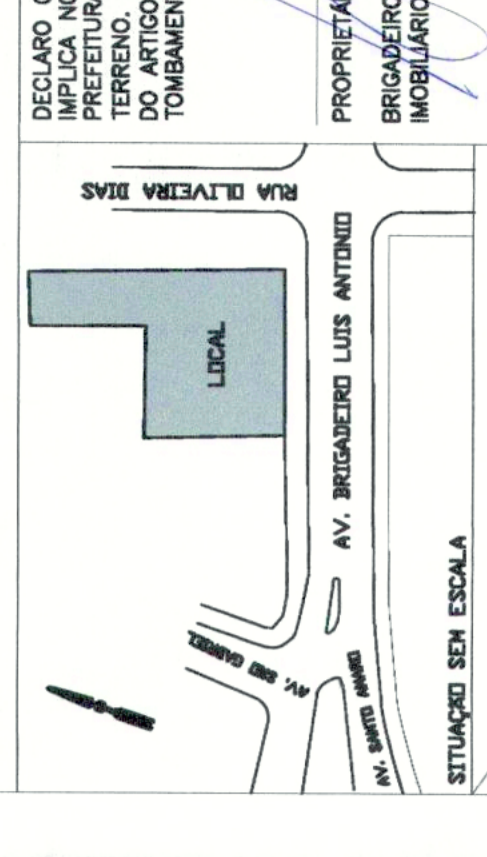


PROPRIETÁRIOS:



PREFETURA DO MUNICÍPIO DE SÃO PAULO

Secretaria Municipal de Licenciamento e Sel. Serv. (SLLS)

ALVARÁ DE APROVAÇÃO





