
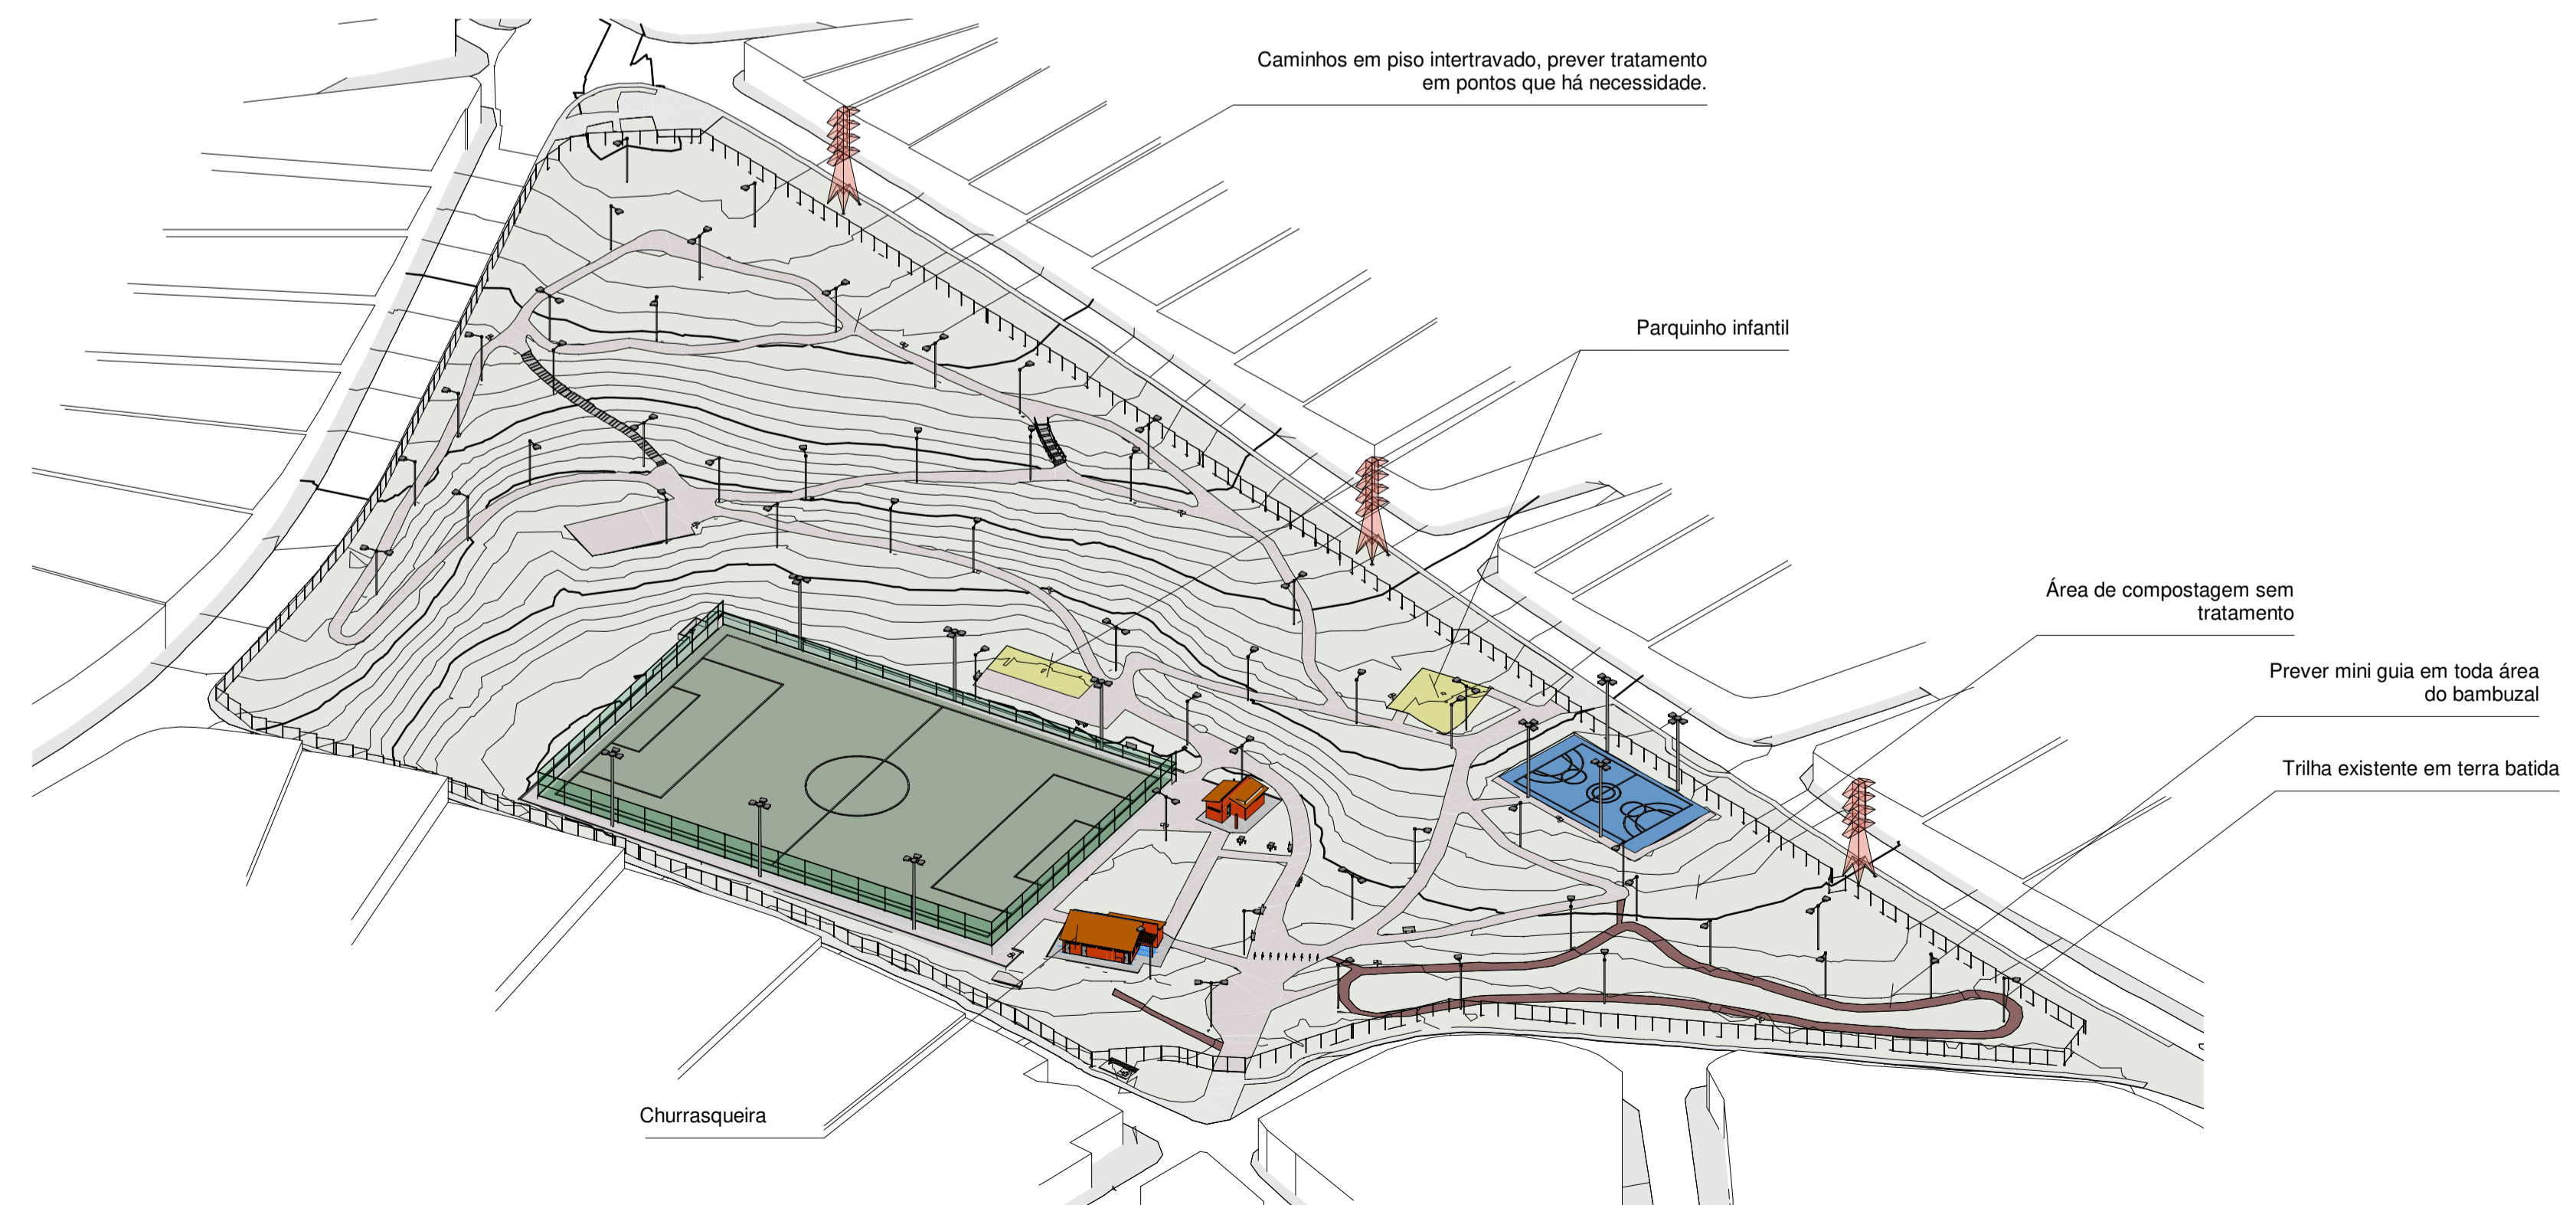


1 Implantação atual  
1 : 750

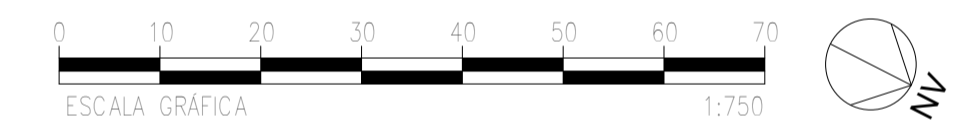

2 Isométrica  
Sem Escala

- CADASTRO**
- 1 Horta
  - 2 Churrasqueira e refeitório
  - 3 Sanitários visitantes
  - 4 Sanitários/ Vestiários funcionários
  - 5 Administração
  - 6 Paraciclos
  - 7 Academia ao ar livre
  - 8 Campo de futebol
  - 9 Pista de caminhada
  - 10 Vestiários
  - 11 Parquinho infantil
  - 12 Mesas de xadrez
  - 13 Quadra poliesportiva
  - 14 Trilhas
  - 15 Área de compostagem

**LEGENDA E QUANTITATIVOS**

**CAMINHOS**

|  |  |                    |
|--|--|--------------------|
|  | Piso intertravado semi-permeável existente | 4379m <sup>2</sup> |
|  | Piso de concreto impermeável existente     | 289m <sup>2</sup>  |
|  | Campo de Futebol com grama sintética       | 5443m <sup>2</sup> |
|  | Quadra poliesportiva                       | 592m <sup>2</sup>  |

**MOBILIÁRIO EXISTENTE**

| SIMB. | CÓDIGO | QTDE | DESCRIÇÃO                                       |
|-------|--------|------|---|
|       | IL1    | 39   | Poste com 1 luminária - reforma e adequação     |
|       | IL2    | 15   | Poste com 2 luminárias - reforma e adequação    |
|       | IL3    | 10   | Poste alto com refletores - reforma e adequação |
|       | M01    | 6    | Banco existente a ser reformado                 |
|       | M02    | 9    | Paraciclo a ser reformado                       |
|       | MD1    | 12   | Bebedouro de concreto a demolir                 |
|       | MD3    | 2    | Banco existente a ser demolido                  |

**NOTAS GERAIS**

- Conferir as medidas no local;
- Projeto efetuado com levantamento planialtimétrico realizado em 2020.
- Todas as cotas estão em metros, verificar todas as cotas in loco por se tratar de reforma podem haver diferenças.

| REV. | DESCRIÇÃO                             | RESPONSÁVEL        | DATA       |
|------|---------------------------------------|--------------------|------------|
| 04   |                                       |                    |            |
| 03   | CHURRASQUEIRA EXISTENTE               | NATASSIA MALATESTA | 17/01/2023 |
| 02   | ADEQUAÇÃO GERAL DE ACESSIBILIDADE     | NATASSIA MALATESTA | 26/09/2022 |
| 01   | RESPOSTA AO RELATÓRIO DE ANÁLISE DIPO | NATASSIA MALATESTA | 22/08/2022 |
| 00   | EMISSÃO INICIAL                       | DANIELLE OLIVEIRA  | 26/01/2022 |

**CONTRATANTE:**

URBIA GESTÃO DE PARQUES SPE SA  
Avenida Dra. Ruth Cardoso, 6501 - 32º andar - São Paulo, SP

**CONTRATADA:**

PLANTAR IDEIAS LTDA  
Rua Peixoto Gomide, 996 - Jardim Paulista, São Paulo - SP

**CONCEDENTE:**  
SECRETARIA DO VERDE E MEIO AMBIENTE DO MUNICÍPIO DE SÃO PAULO


**PROJETO:**  
PARQUE TENENTE BRIGADEIRO ROBERTO FARIA LIMA  
Rua Heróis da Força Expedicionária Brasileira, 322 - Parque Novo Mundo

**DISCIPLINA:** URBANISMO  
**FASE:** PROJETO EXECUTIVO

**TÍTULO:**  
CADASTRO INFRAESTRUTURA ATUAL

**RESPONSÁVEL TÉCNICO:** FELIPE NOGUEIRA STRACCI - CAU A59354-0  
LUCIANA DE MORAES PITOMBO - CAU A117308-1  
**DATA:** 17/01/2023  
**ESCALA:** 1:750

**PRANCHA/ARQUIVO:** TEN-URB-PE-001  
**REVISÃO:** R03

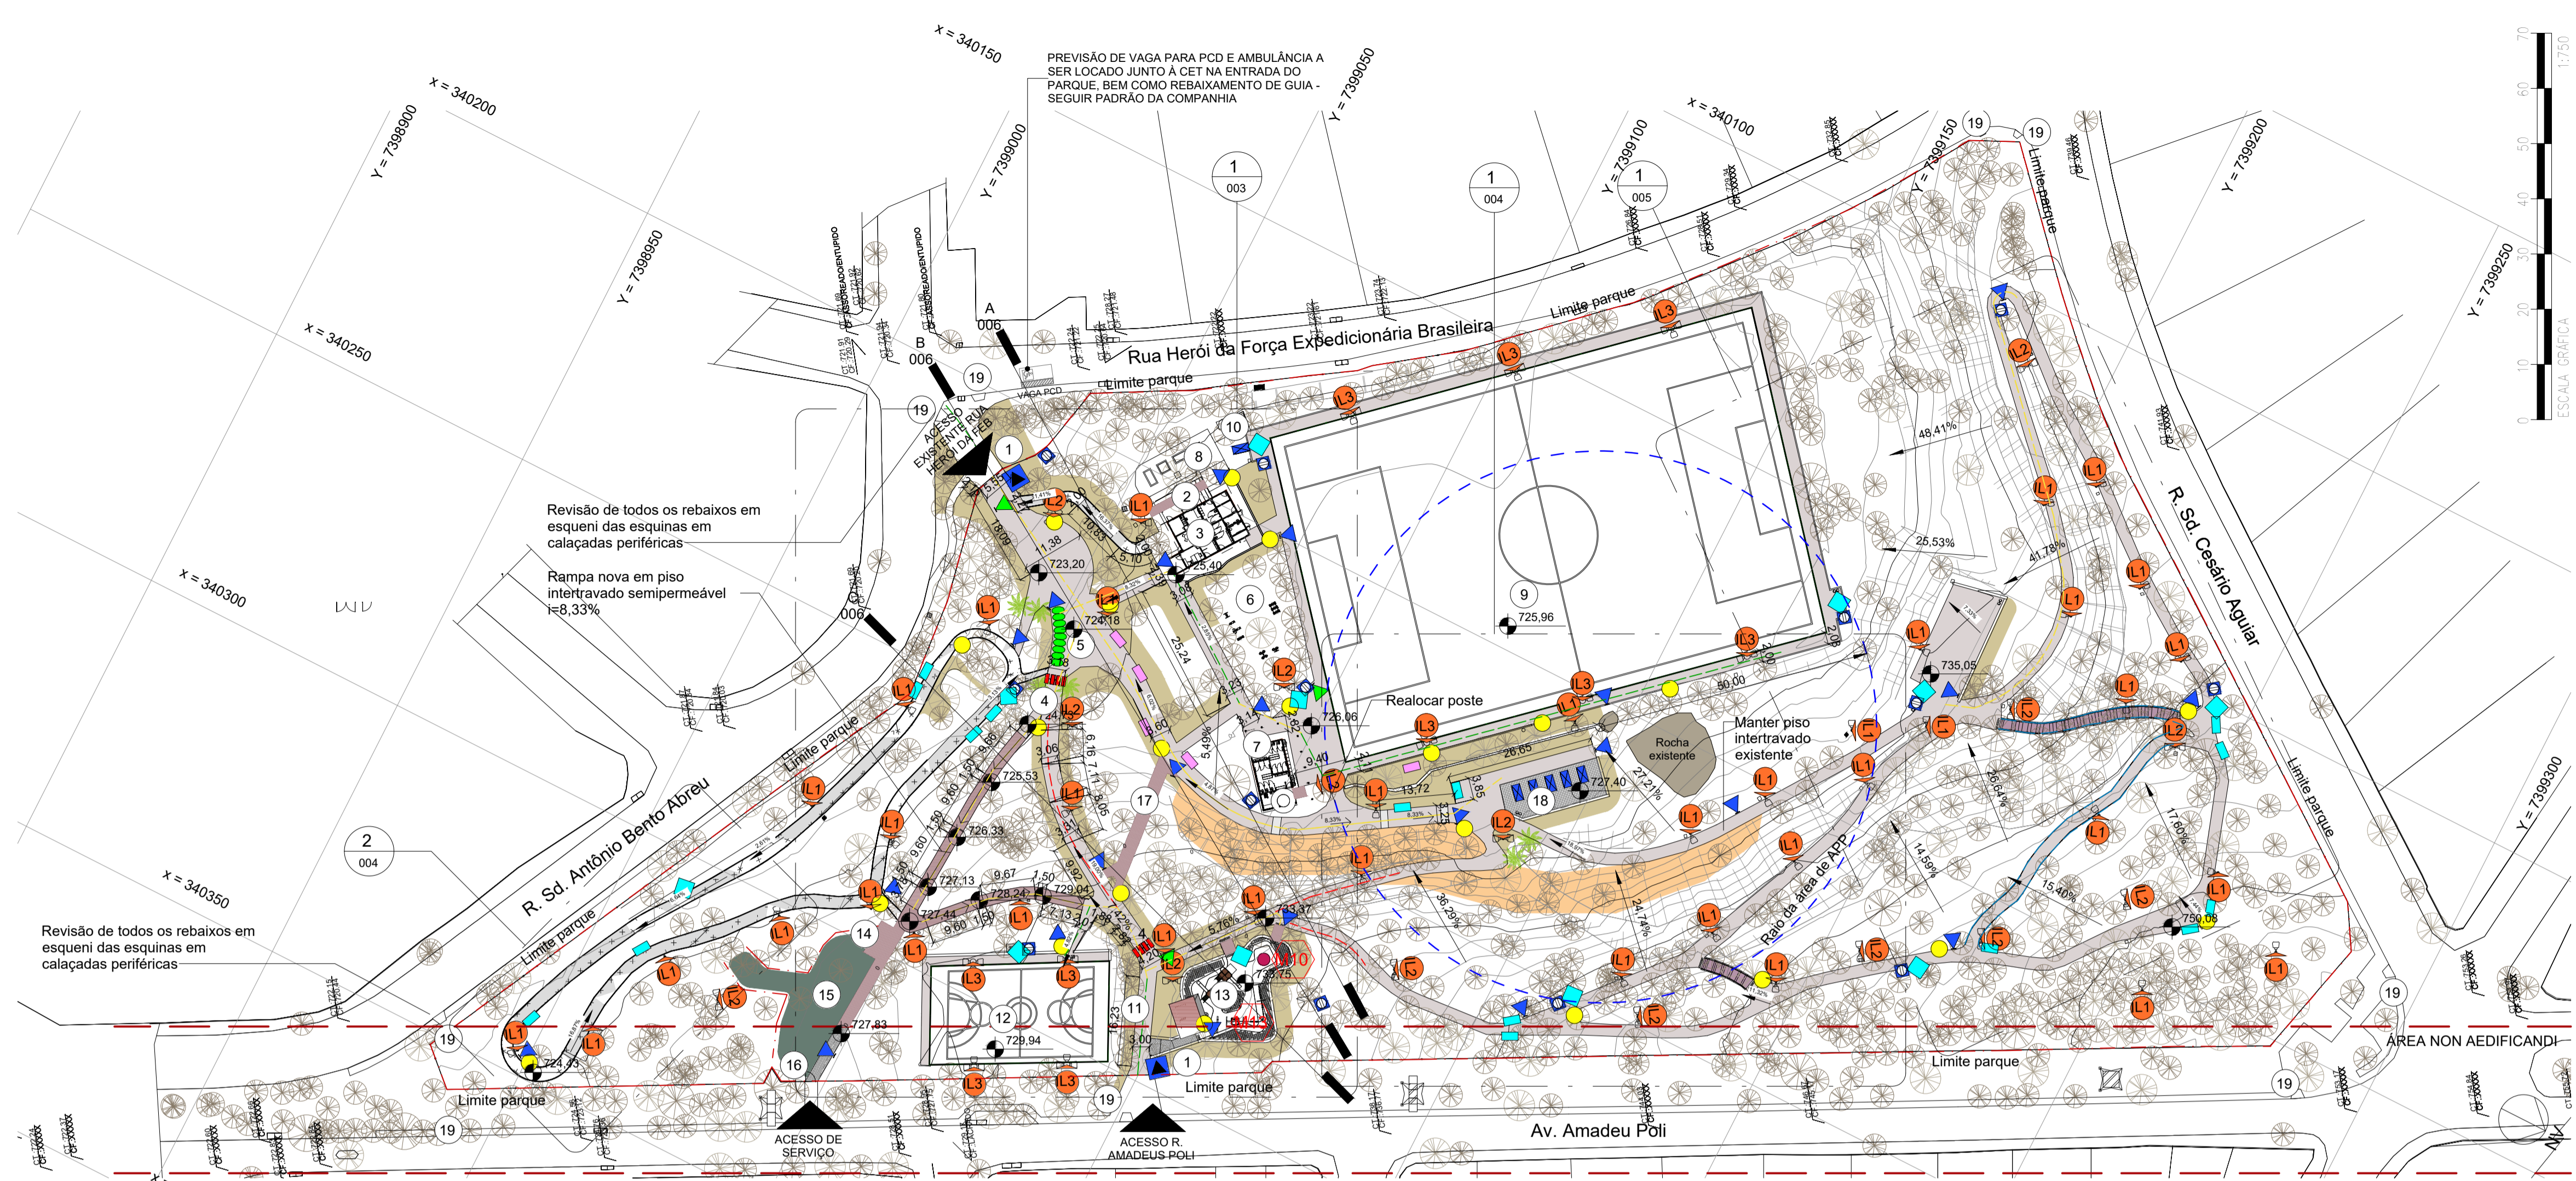

- PRINCIPAIS INTERVENÇÕES**
- 1 Construção de guaritas pré-fabricadas móveis
  - 2 Construção de pergolado para funcionários
  - 3 Reforma da administração e sanitários
  - 4 Adição de bloqueios
  - 5 Parquícios Nova localização
  - 6 Reforma e renovação da academia ao ar livre
  - 7 Reforma vestiários
  - 8 Reforma da horta
  - 9 Melhoria do campo de futebol
  - 10 Reforma da churrasqueira existente
  - 11 Construção de novo sanitário
  - 12 Reforma da quadra e equipamentos
  - 13 Renovação, ampliação e construção de piso emborrachado no parquinho infantil
  - 14 Construção de depósito de lixo
  - 15 Reforma da compostagem e novo viveiro
  - 16 Construção de acesso de serviços
  - 17 Construção escada de acesso
  - 18 Área de estar (piquenique)
  - 19 Travessias de pedestre com rebaixamento

**LEGENDA E QUANTITATIVOS**

**CAMINHOS**

|  |        |                                      |        |
|--|--------|--------------------------------------|--------|
| Construção de escada e piso  | 357m²  | Piso impermeável existente           | 453m²  |
| Construção de piso grama permeável                                 | 267m²  | Piso brita nº2                       | 565m²  |
| Tratamento de rampas, escadas e corrimãos                          | 193m²  | Campo de Futebol com grama sintética | 5443m² |
| Construção de piso emborrachado                                    | 370m²  | Quadra poliesportiva                 | 592m²  |
| Enriquecimento paisagístico  | 1631m² | Adições de edificações e coberturas  | 200 m² |
| Piso intertravado existente  | 4302m² | Tratamento de erosão de talude       | 831m²  |
| Piso cimentício Podotátil de Alerta Amarelo 20x20cm. REF. Cimartex |        |                                      |        |

**CERCAS**

|                          |      |                          |  |
|--------------------------|------|--------------------------|--|
| Cerca de divisa reformar | 873m | Cerca de divisa reformar |  |
|--------------------------|------|--------------------------|--|

**PERCURSOS E INCLINAÇÃO LONGITUDINAL**

Leitura de chamada de ampliação

- inclinação longitudinal superior a 8,33%
- inclinação longitudinal até 8,33%
- inclinação longitudinal menor que 5%

**NOTAS SOBRE OS BRINQUEDOS E MOBILIÁRIOS**

- Prever fixação dos brinquedos e mobiliários no contrapisso antes da execução do piso.
- Brinquedos e mobiliários que necessitem de base para fixação deverão ter a base camuflada no jardim (nunca a deixar aparente).
- As ferragens dos brinquedos caso existam deverão receber pintura colorida.
- Os parafusos não deverão ficar aparentes para evitar acidentes.
- Para todas as pinturas metálicas e demais acabamentos que não madeira, seguir a especificação de tintas abaixo, padrão Coral Tintas.

Sendo: Acabamento brilhante para metais e acabamento fosco para demais superfícies. Tintas esmalte devem ter base água.



**NOTAS GERAIS**

- Conferir as medidas no local;
- A locação dos mobiliários e demais elementos novos utilizará como locação preferencialmente cota utm.
- Para todas as madeiras, licoramento, reparo de buracos e imperfeições com massa para madeira (quando viável) e pintura com Osmocol Natural UV Gold - MONTANA.
- Os painéis de paginação dos pisos de concreto existentes deverão ser mantidos. Em caso de novos trechos ou melhorias o fornecedor deverá submeter à aprovação do arquiteto;
- Planta com locação das juntas (baseada no projeto de paisagismo)
- Amostra das cores e desmoldantes especificados.

**Pisos novos do mesmo material deverão seguir a paginação do piso existente, prevendo juntas de dilatação com mastique.**

- Verificar que todos os pisos estão com calçamento adequado de no mínimo 2%, sempre a favor da declividade, para evitar o empacotamento. Caixas técnicas e de instalações deverão ter suas tampas corrigidas.
- Prever energia em pontos externos para conexão dos totems de comunicação digital e áreas comuns de atividades.
- Manter todos os pontos de iluminação existente em funcionamento.
- Os canteiros e área de enriquecimento paisagístico receberão projeto específico de plantio. Área de tratamento de erosão deverão ser liberadas pela equipe de manejo dos parques, não sendo objeto da equipe de obra.
- Projeto efetuado com levantamento planialtimétrico realizado em 2020.
- Todas as cotas estão em metros, verificar todas as cotas in loco por se tratar de reforma podem haver diferenças.

| REV. | DESCRIÇÃO   | RESPONSÁVEL        | DATA       |
|------|---|--------------------|------------|
| 07   | POSIÇÃO DA ÁREA DE CHURRASQUEIRA                              | NATASSIA MALATESTA | 17/01/2023 |
| 06   | RAMPA DE ACESSO AO PARQUINHO, ACESSO PARQUINHO                | NATASSIA MALATESTA | 13/01/2023 |
| 05   | REDEFINIÇÃO DA HORTA, LOCALIZAÇÃO TOTEM DIGITAIS E PARACICLOS | NATASSIA MALATESTA | 07/10/2022 |
| 04   | ADEQUAÇÃO GERAL DE ACESSIBILIDADE                             | NATASSIA MALATESTA | 26/09/2022 |
| 03   | RESPOSTA AO RELATÓRIO DE ANÁLISE DE RISCO                     | NATASSIA MALATESTA | 22/08/2022 |
| 02   | COMPLEMENTAÇÃO INFORMAÇÃO                                     | DANIELLE OLIVEIRA  | 09/08/2022 |
| 01   | ADEQUAÇÃO DE ACESSIBILIDADE                                   | DANIELLE OLIVEIRA  | 04/05/2022 |
| 00   | EMISSÃO INICIAL   | DANIELLE OLIVEIRA  | 26/01/2022 |

|   |  |
|---|--|
| <b>CONTRATANTE:</b>   | <b>CONTRATADA:</b>   |
|   |  |
| URBIA GESTÃO DE PARQUES SPE SA<br>Avenida Dra. Ruth Cardoso, 8501 - 32º andar - São Paulo, SP | PLANTAR IDEIAS LTDA<br>Rua Peixoto Gomide, 996 - Jardim Paulista, São Paulo - SP |

**CONCEDENTE:**  
SECRETARIA DO VERDE E MEIO AMBIENTE DO MUNICÍPIO DE SÃO PAULO

**PROJETO:**  
PARQUE TENENTE BRIGADEIRO ROBERTO FARIA LIMA  
Rua Heróis da Força Expedicionária Brasileira, 322 - Parque Novo Mundo

**DISCIPLINA:** URBANISMO  
**FASE:** PROJETO EXECUTIVO

**TÍTULO:** PLANTA DE INTERVENÇÃO

**RESPONSÁVEL TÉCNICO:** FELIPE NOGUEIRA STRACCI - CAU A59354-0  
**DATA:** 17/01/2023  
**ESCALA:** 1:750

**PRANCHA/ARQUIVO:** TEN-URB-PE-002  
**REVISÃO:** R07


**1 Implantação**  
1: 750

**ÍNDICES**

|                                       |       |                  |             |
|---------------------------------------|-------|------------------|-------------|
| T.O. Taxa de ocupação permitida       | 10%   | ÁREA DO PARQUE   | 34.978,98m² |
| T.P. Taxa de permeabilidade permitida | 90%   | ÁREA PERMEÁVEL   | 23.645,79m² |
| T.O. Taxa de ocupação existente       | 31,1% | ÁREA IMPERMEÁVEL | 11.333,19m² |
| T.P. Taxa de permeabilidade existente | 68,9% | ÁREA CONSTRUÍDA  | 396,58m²    |
| T.O. Taxa de ocupação proposta        | 32,4% | Administração*   | 180,08m²    |
| T.P. Taxa de permeabilidade proposta  | 67,6% | Vestiários*      | 162,25m²    |
|                                       |       | Banheiro         | 39,85m²     |
|                                       |       | Abrijo Lixo      | 14,40m²     |

\*Edificações já com acréscimos

Segundo a LEI Nº 16.050, DE 31 DE JULHO DE 2014 Art.275  
§ 1º Para efeito do cálculo da taxa de permeabilidade serão computadas como ajardinadas e arborizadas todas as áreas com cobertura vegetal, além de equipamentos de lazer e esportivos com pisos drenantes, como tanques de areia, campos, quadras de terra batida e circulação em pedregosos.  
§ 2º No cálculo da taxa de ocupação deverá ser computado todo tipo de instalação, incluindo edificações, circulações, áreas esportivas e equipamentos de lazer cobertos ou descobertos com pisos impermeáveis.

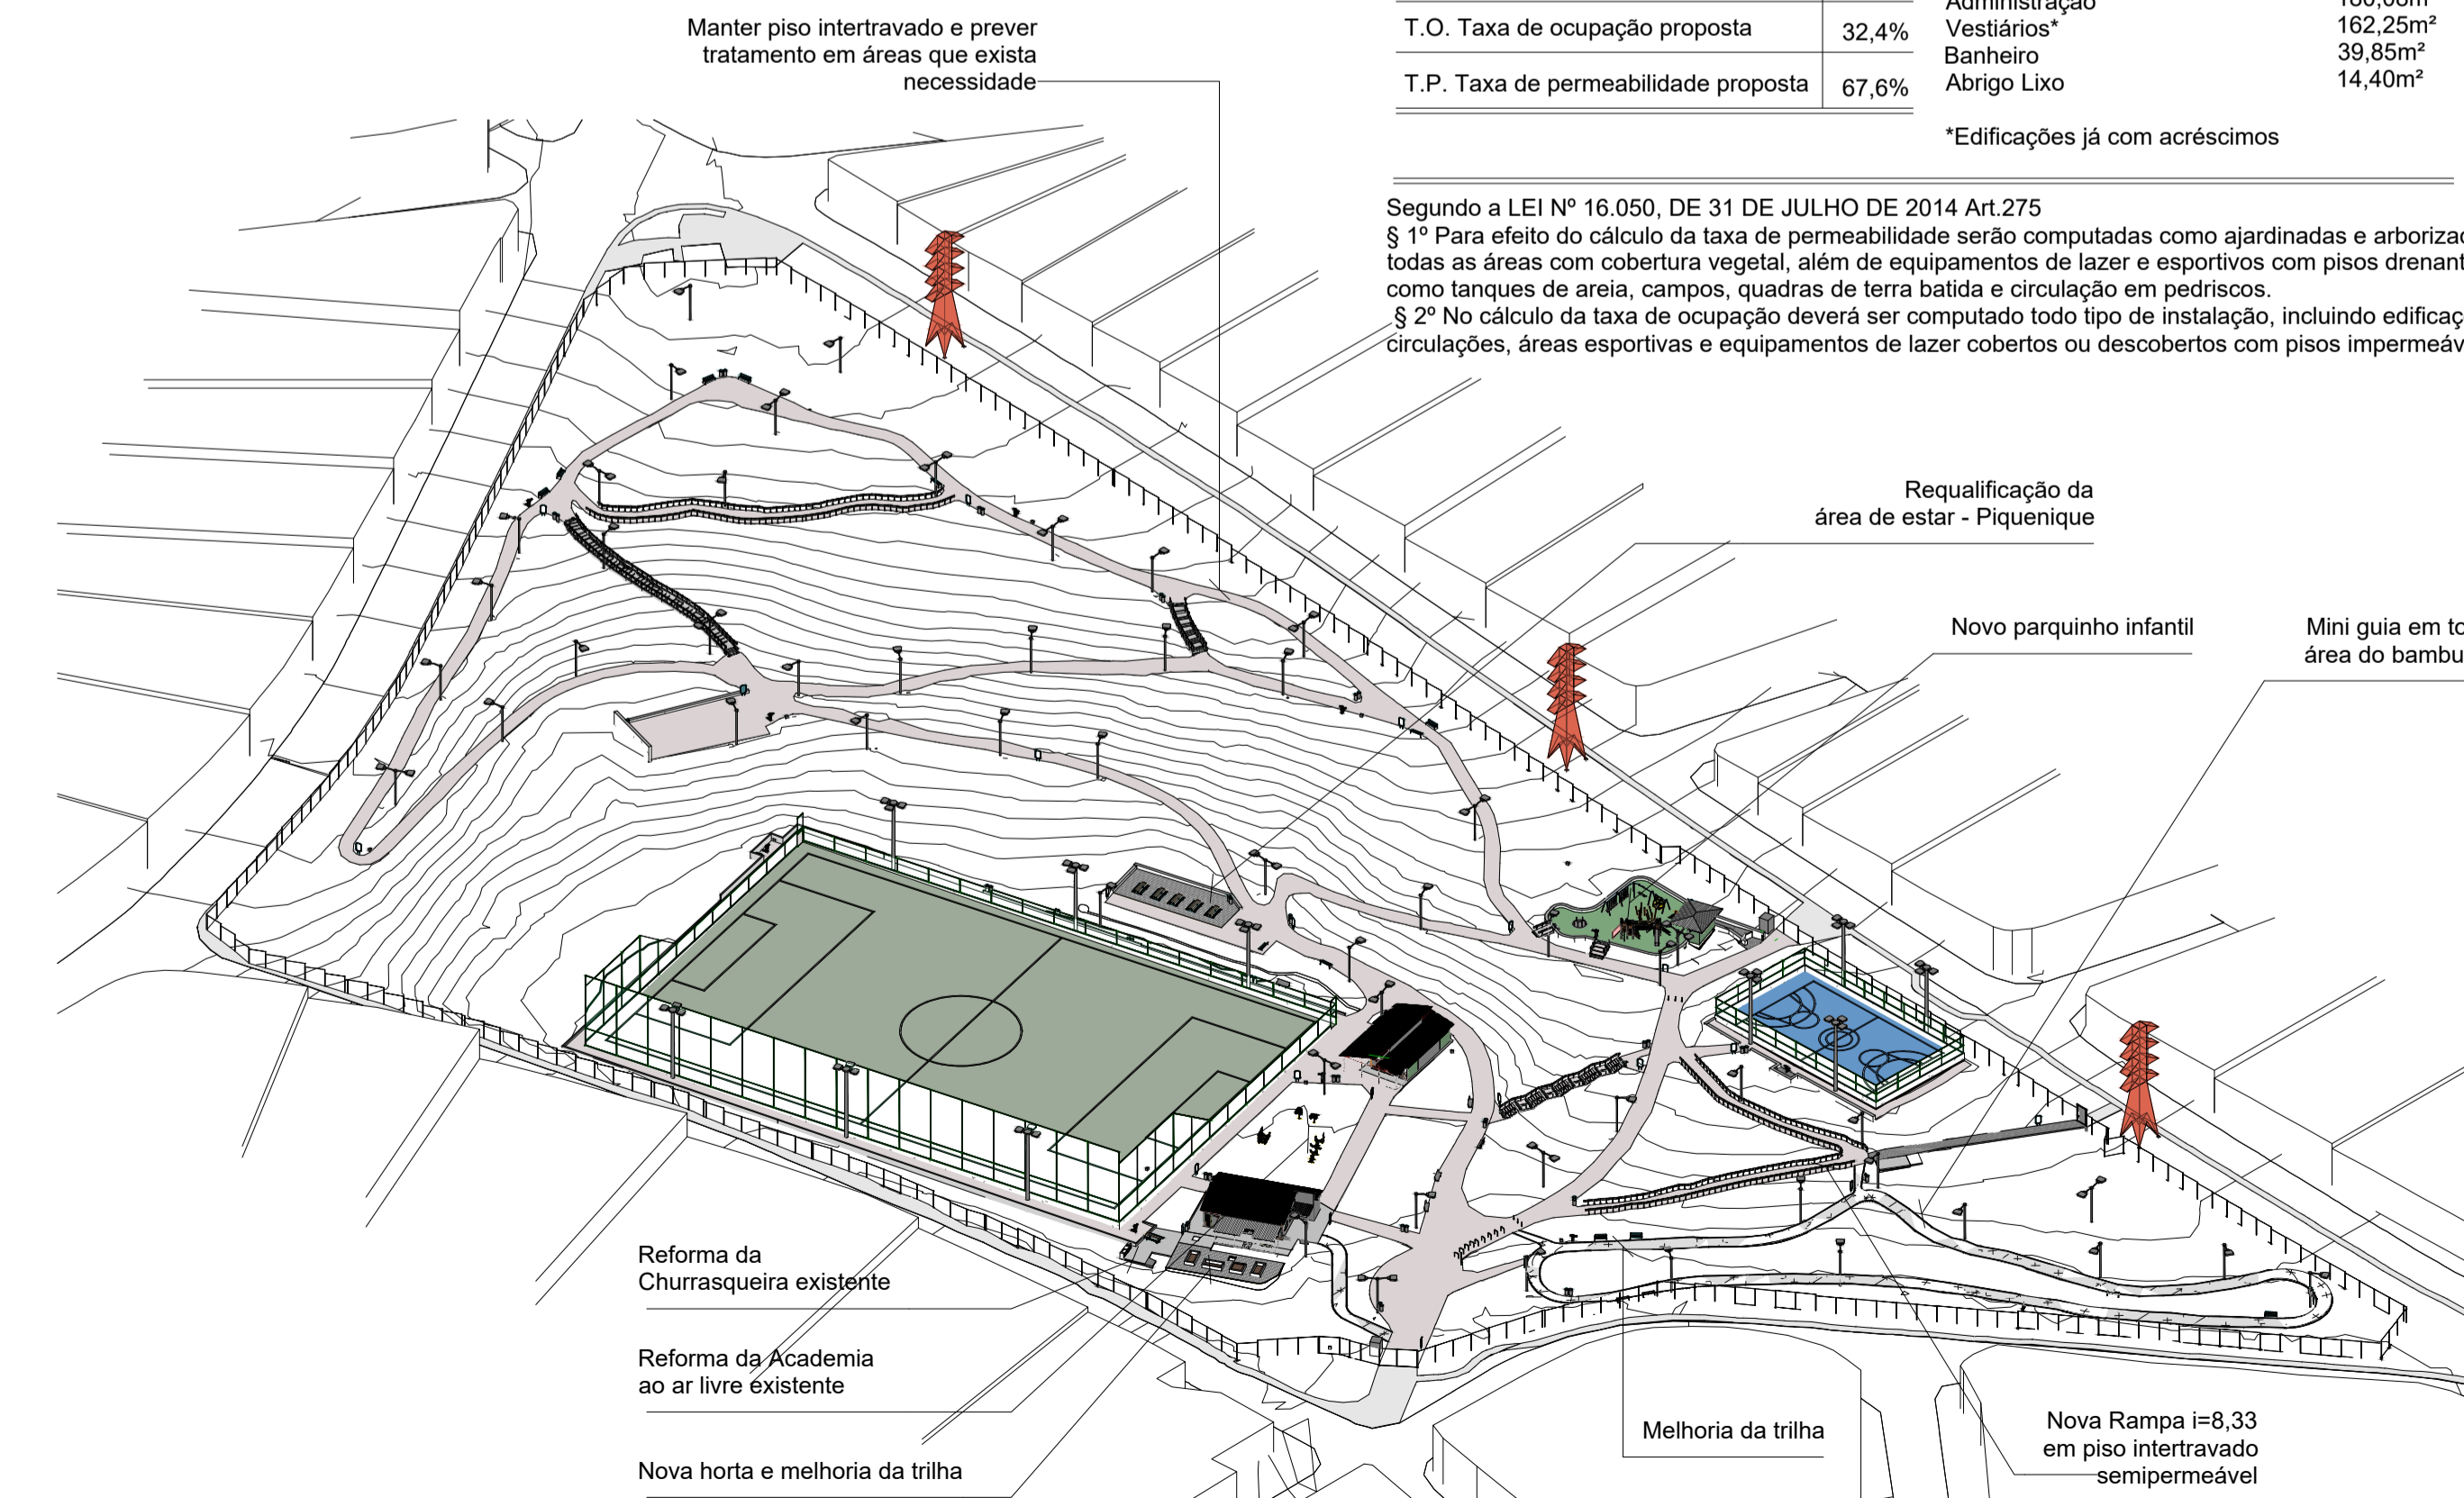


**LISTA DE MOBILIÁRIO**

| Imagem | CÓD. | QTDE. | DESCRIÇÃO  | CONDIÇÃO  |
|--------|------|-------|--|-----------|
|        | IL1  | 39    | Poste com 1 luminária - reforma e adequação ILUME  | Existente |
|        | IL2  | 16    | Poste alto com refletores - reforma e adequação ILUME  | Existente |
|        | IL3  | 10    | Poste alto com refletores - reforma e adequação ILUME  | Existente |
|        | M01  | 5     | Banco em estrutura metálica e assentos em tábuas de madeira. Cor:verde Bela Turquesa REF. Coral; Dim.: 53x1750x81cm; REF. Banco Noale W City Design Grupo Metalco OBS.: Deverá ser realizado protótipo para avaliação. | Existente |
|        | M02  | 9     | Paraciclo a ser reformado  | Novo      |
|        | M03  | 6     | Limitador  | Novo      |
|        | M04  | 15    | Banco em estrutura metálica e assentos em tábuas de madeira. Cor:verde Bela Turquesa REF. Coral; Dim.: 53x1750x81cm; REF. Banco Noale W City Design Grupo Metalco OBS.: Deverá ser realizado protótipo para avaliação. | Novo      |
|        | M05  | 11    | Bebedouro em concreto com acabamentos metálicos. REF. A definir  | Novo      |
|        | M06A | 23    | Totem em estrutura tubular metálica pintada na cor verde Bela Turquesa REF. Coral com comunicação visual impressa sobre PS. Verificar modelo e conteúdo com área de Comunicação da Urbia                               | Novo      |
|        | M06B | 3     | Totem em estrutura tubular metálica pintada na cor verde Bela Turquesa REF. Coral com comunicação visual digital. Verificar modelo e conteúdo com área de Comunicação da Urbia   | Novo      |
|        | M07  | 25    | Lixeira com cesto duplo metálico com haste central. Acabamento em madeira plástica e metal pintado de verde Bela Turquesa REF. Coral. Padrão Urbia   | Novo      |
|        | M08  | 6     | Mesa de picnic com bancos dos dois lados com estrutura metálica e acabamento com tampo em concreto pigmentado e assento em madeira ripada. REF. Mesa e banco Noale ta-W City Design Grupo Metalco                      | Novo      |
|        | M11  | 1     | Gangorra. Cor: Gramado encantado REF. Coral. OBS.: renovar com lixamento e pintura; troca de borrachas; Deverão ser realocados conforme projeto  | Existente |
|        | M12  | 1     | Playground multifuncional. Cor: Gramado encantado REF. Coral. OBS.: renovar com lixamento e pintura; troca de borrachas; Deverão ser realocados conforme projeto   | Existente |
|        | M14  | 1     | Circuito de troncos. ref. Erelab   | Novo      |
|        | M15  | 1     | Esqui Individual. Cor: Gramado encantado REF. Coral. OBS.: renovar com lixamento e pintura; troca de borrachas; Deverão ser realocados conforme projeto  | Existente |
|        | M16  | 1     | Esqui triplo a reformar. Cor: Gramado encantado REF. Coral. OBS.: renovar com lixamento e pintura; troca de borrachas; Deverão ser realocados conforme projeto   | Existente |
|        | M17  | 1     | Pressão de perna a reformar. Cor: Gramado encantado REF. Coral. OBS.: renovar com lixamento e pintura; troca de borrachas; Deverão ser realocados conforme projeto   | Existente |
|        | M18  | 1     | Surf com pressão de perna a reformar. Cor: Gramado encantado REF. Coral. OBS.: renovar com lixamento e pintura; troca de borrachas; Deverão ser realocados conforme projeto  | Existente |
|        | M19  | 1     | Rotação vertical com dupla diagonal a reformar. Cor: Gramado encantado REF. Coral. OBS.: renovar com lixamento e pintura; troca de borrachas; Deverão ser realocados conforme projeto                                  | Existente |
|        | M20  | 1     | Multi-estação necessidades especiais; Cor: Gramado encantado REF. Coral. REF. Flex equipment   | Existente |
|        | M21  | 1     | Simulador de caminhada a reformar. Cor: Gramado encantado REF. Coral. OBS.: renovar com lixamento e pintura; troca de borrachas; Deverão ser realocados conforme projeto   | Existente |
|        | M22  | 2     | Guarita em fibra de vidro, 1,2x1,2m, com pintura externa verde Bela Turquesa REF. Coral. REF. Qualifibras  | Novo      |
|        | M23  | 13    | Tomada externa tipo Stek 220V e Torneira Para Jardim Pertutti 1130 Com Bico 3/4 REF. Docol   | Novo      |

**LISTA DE BRINQUEDOS ACESSÍVEIS PCD - FL002**

| Imagem | CÓD. | QTDE. | DESCRIÇÃO  | CONDIÇÃO |
|--------|------|-------|--|----------|
|        | M10  | 1     | Equipamento de girar inclusivo vitória régia. Ref. Erelab  | Novo     |
|        | M13  | 1     | Circuito infantil, com estrutura metálica de conexão com os brinquedos: 01 balanço para cadeirante, 01 balanço tipo astronauta, 01 balanço convencional V2, 08 cipós individuais ref. Erelab | Novo     |

**2 Isométricas ilustrativas**  
Sem escala

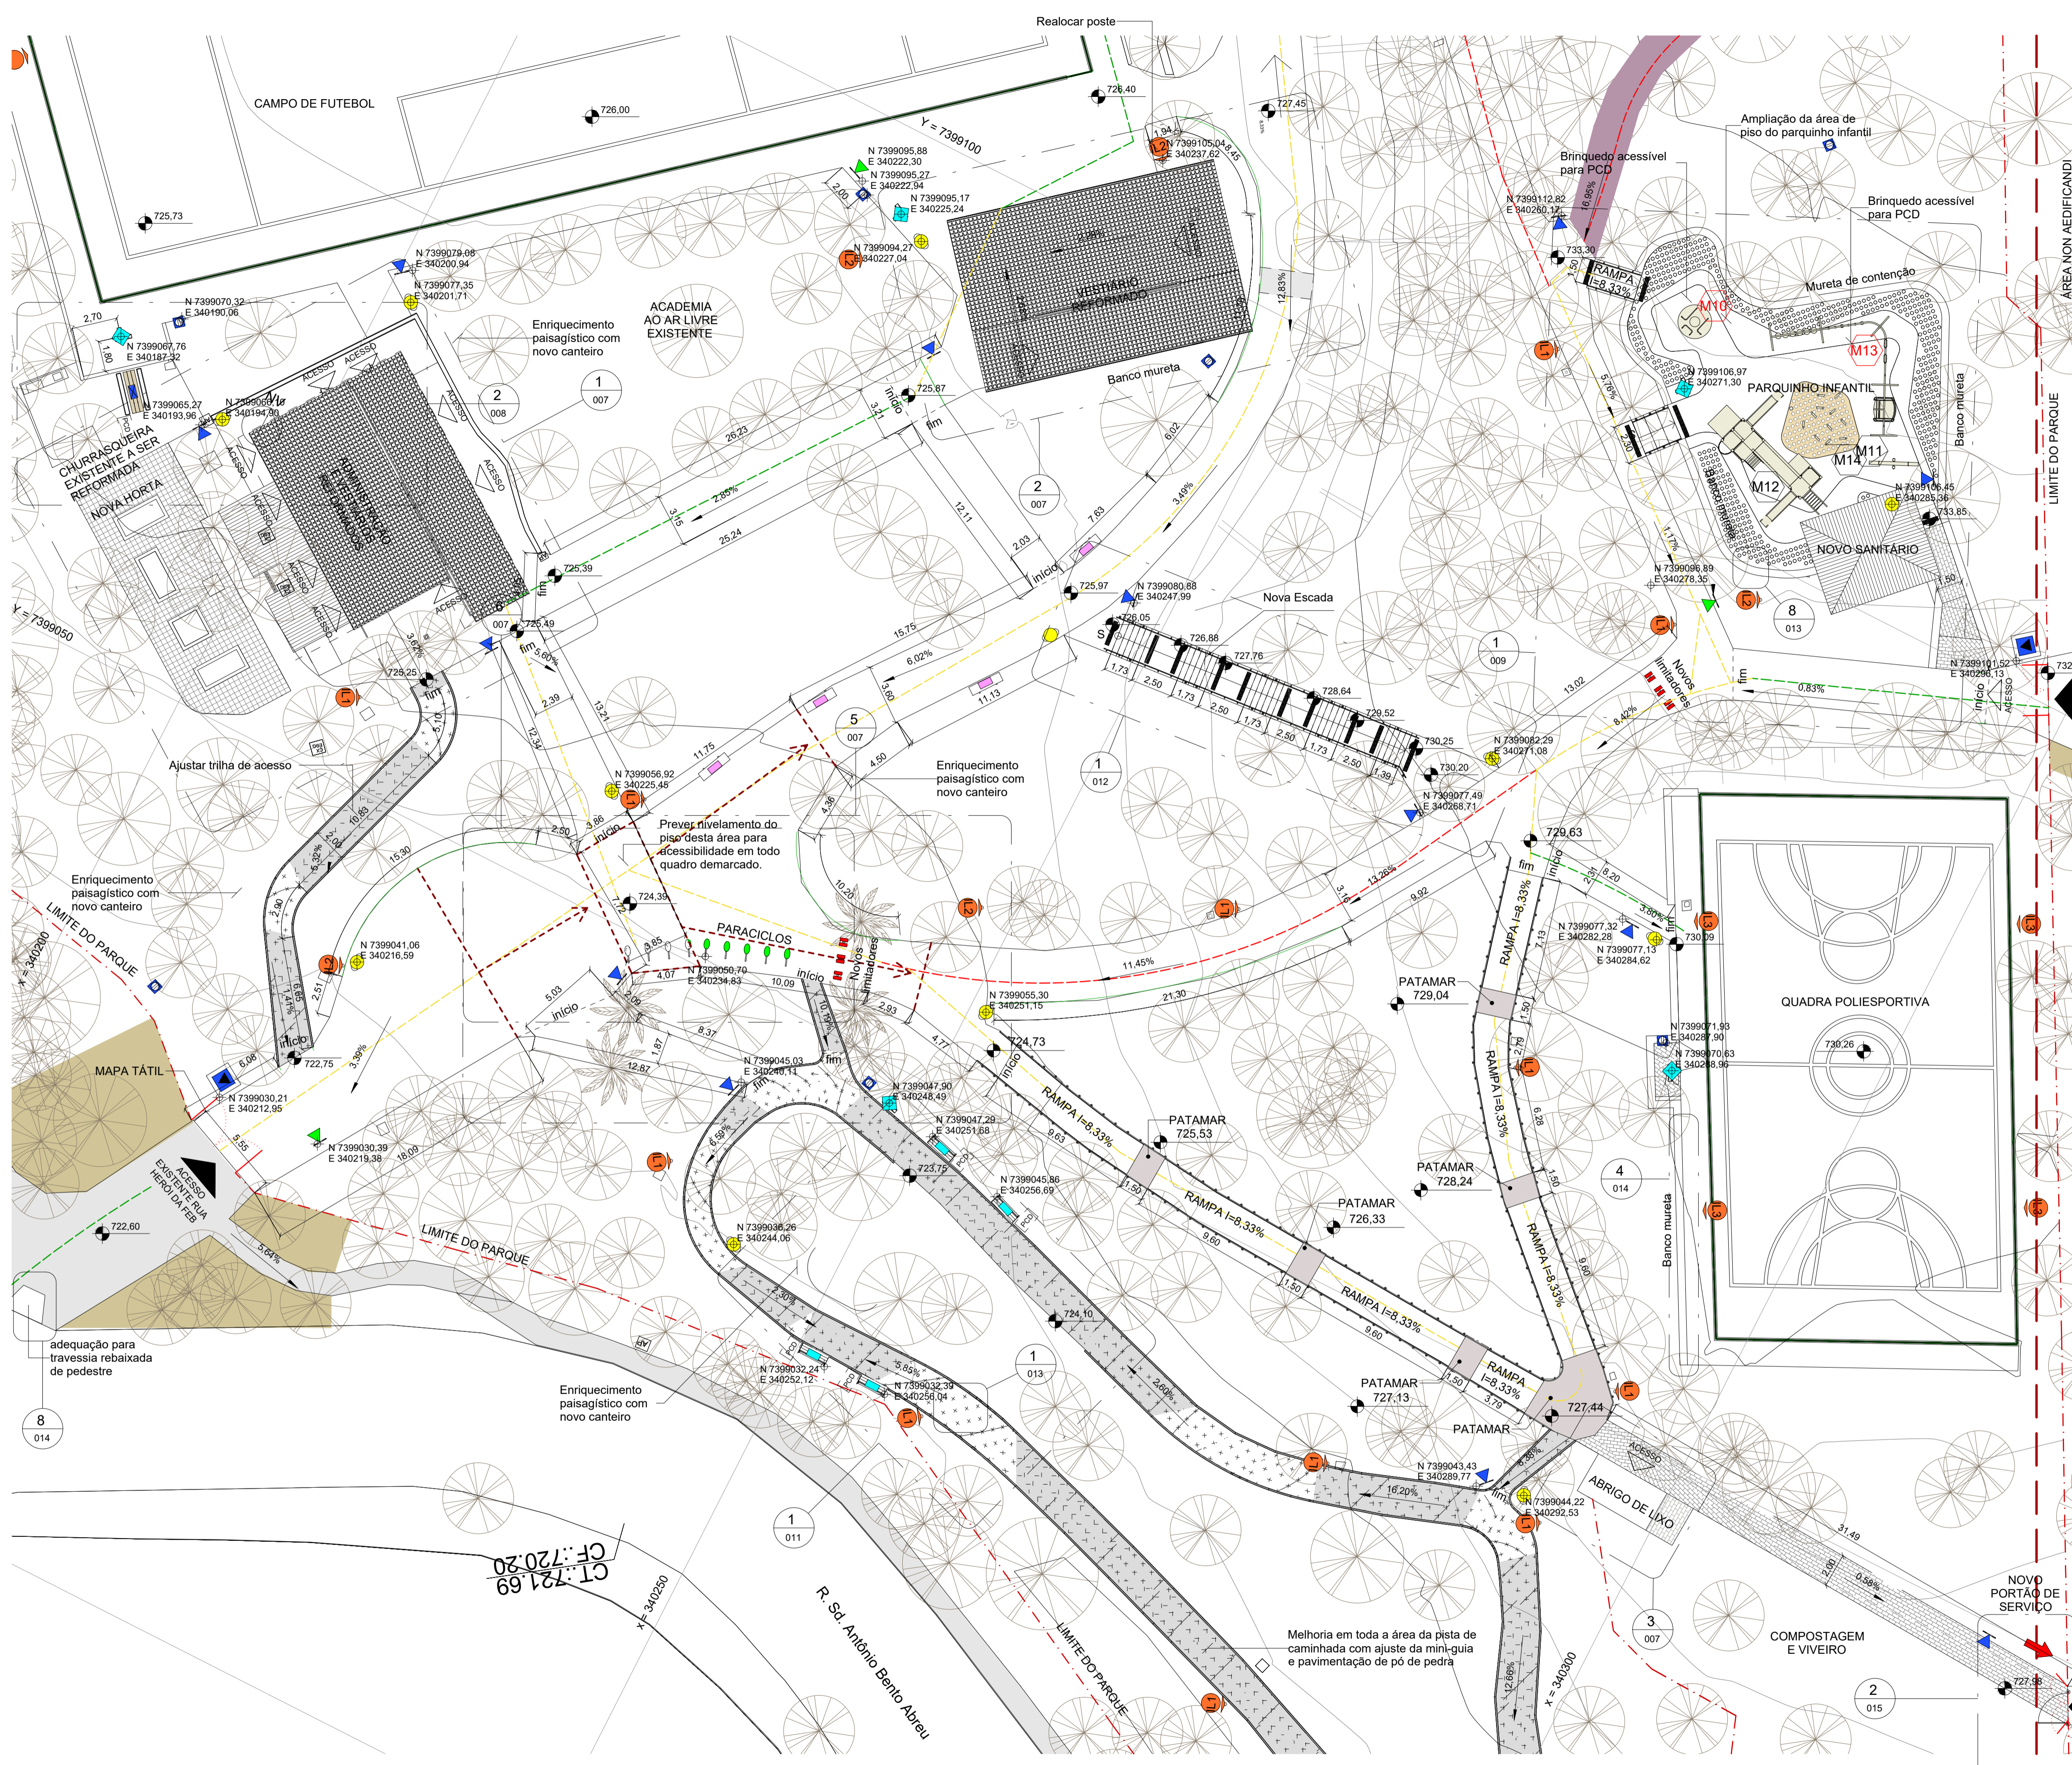

**LEGENDA GERAL DE MATERIAIS DO PROJETO**

|  |  |
|--|--|
|  |  |
|  |  |
|  |  |
|  |  |
|  |  |
|  |  |

**GRADIL E CORRIMÃOS**

|  |                               |
|--|-------------------------------|
|  | Gradil de divisa a reformar   |
|  | Corrimão existente a reformar |

| SÍMBOLO | COD. | DESCRIÇÃO   | CONDIÇÃO  |
|---------|------|---|-----------|
|         | IL1  | Poste com 1 luminária - reforma e adequação ILUME   | Existente |
|         | IL2  | Poste alto com refletores - reforma e adequação ILUME   | Existente |
|         | IL3  | Poste alto com refletores - reforma e adequação ILUME   | Existente |
|         | M01  | Banco em estrutura metálica e assentos em tábuas de madeira. Cor verde Bela Turquesa REF. Coral. Dim.: 53x1750x81cm. REF. Banco Noale W City Design Grupo Metálico OBS.: Deverá ser realizado protótipo para avaliação. | Existente |
|         | M02  | Paraciso a ser reformado  | Existente |
|         | M03  | Limitador   | Novo      |
|         | M04  | Banco em estrutura metálica e assentos em tábuas de madeira. Cor verde Bela Turquesa REF. Coral. Dim.: 53x1750x81cm. REF. Banco Noale W City Design Grupo Metálico OBS.: Deverá ser realizado protótipo para avaliação. | Novo      |
|         | M05  | Bebedouro em concreto com acabamentos metálicos. REF. A definir   | Novo      |
|         | M06A | Totem em estrutura tubular metálica pintada na cor verde Bela Turquesa REF. Coral com comunicação visual impressa sobre PS. Verificar modelo e conteúdo com área de Comunicação da Urbia                                | Novo      |
|         | M06B | Totem em estrutura tubular metálica pintada na cor verde Bela Turquesa REF. Coral com comunicação visual digital. Verificar modelo e conteúdo com área de Comunicação da Urbia  | Novo      |
|         | M07  | Lixeira com cesto duplo metálico com haste central. Acabamento em madeira plástica e metal pintado de verde Bela Turquesa REF. Coral. Padrão Urbia  | Novo      |
|         | M11  | Gangorra. Cor: Gramado encantado REF. Coral. OBS.: renovar com lixamento e pintura; troca de borrachas; Deverão ser realocados conforme projeto   | Existente |
|         | M12  | Playground multifuncional. Cor: Gramado encantado REF. Coral. OBS.: renovar com lixamento e pintura; troca de borrachas; Deverão ser realocados conforme projeto  | Existente |

**NOTAS SOBRE OS BRINQUEDOS E MOBILIÁRIOS**

- Prever fixação dos brinquedos e mobiliários no contrapiso antes da execução do piso.
- Brinquedos e mobiliários que necessitem de base para fixação deverão ter a base camuflada no jardim (nunca a deixar aparente).
- As ferragens dos brinquedos caso existam deverão receber pintura colorida.
- Os parafusos não deverão ficar aparentes para evitar acidentes.
- Para todas as pinturas metálicas e demais acabamentos que não madeira, seguir a especificação de tintas abaixo, padrão Coral Tintas.



- Proteções plásticas para componentes de parafusos (Calotas).  
- Devem ser instaladas em todas as conexões de parafusos com porca, grandes ou pequenos, visando o aumento de proteção contra ferrugem e impedindo a manipulação da parte do usuário. Todas as calotas devem ser na cor azul.

**NOTAS GERAIS**

- Conferir as medidas no local.
- A localização dos mobiliários e demais elementos novos utilizará como locação preferencialmente cota utm.
- Para todas as madeiras, lixamento intencional, reparo de buracos e imperfeições com massa para madeira (quando viável) e pintura com Osmocolor Natural UV Gold - MONTANA.
- Os painéis de paginação dos pisos de concreto existentes deverão ser mantidos. Em caso de novos trechos ou melhorias o fornecedor deverá submeter à aprovação do arquiteto.
- Planta com locação das juntas (baseada no projeto de paisagismo).
- Amostras das cores e desmoldantes especificados.
- Pisos novos do mesmo material deverão seguir a paginação do piso existente, prevendo juntas de dilatação com mastique.
- Verificar se todos os pisos estão com calçamento adequado de no mínimo 2%, sempre a favor da declividade, para evitar o empacotamento. Caixas técnicas e de instalações deverão ter suas tampas corrigidas.
- Planta com locação das juntas (baseada no projeto de paisagismo).
- Todos os guarda-corpos e corrimãos existentes que permanecerem no parque deverão sofrer reforma, correção de pontos de corrosão, pintura e tamponamento de pontos abertos. Deverão ser pintados na cor verde escuro RAL 6005.
- Toda a extensão do gradil externo deverá ser limpa, sofrer reforma onde necessário prevendo a correção de pontos de corrosão e pintura, na mesma cor do existente, RAL 6005, quando necessário.
- Prever energias em pontos externos para conexão dos totems de comunicação digital e áreas comuns de atividades.
- Manter todos os pontos de iluminação existente em funcionamento.
- Os canteiros e área de enriquecimento paisagístico receberão projeto específico de plantio. Área de tratamento de erosão deverão ser liberadas pela equipe de manejo dos parques, não sendo objeto da equipe de obra.
- Projeto efetuado com levantamento planialtimétrico realizado em 2020.
- Todas as cotas estão em metros, verificar todas as cotas in loco por se tratar de reforma podem haver diferenças.

| REV. | DESCRIÇÃO   | RESPONSÁVEL        | DATA       |
|------|---|--------------------|------------|
| 07   | POSIÇÃO DA ÁREA DE CHURRASQUEIRA                          | NATÁSSIA MALATESTA | 17/01/2023 |
| 06   | RAMPA DE ACESSO AO PARQUINHO, ACESSO PARQUINHO            | NATÁSSIA MALATESTA | 13/01/2023 |
| 05   | REDUÇÃO DA HORTA, LOCALIZAÇÃO TOTEM DIGITAIS E PARACISCOS | NATÁSSIA MALATESTA | 07/10/2022 |
| 04   | ADEQUAÇÃO GERAL DE ACESSIBILIDADE                         | NATÁSSIA MALATESTA | 26/09/2022 |
| 03   | RESPOSTA AO RELATÓRIO DE ANÁLISE DIPO                     | NATÁSSIA MALATESTA | 22/08/2022 |
| 02   | COMPLEMENTAÇÃO INFORMAÇÃO                                 | DANIELLE OLIVEIRA  | 09/06/2022 |
| 01   | ADEQUAÇÃO DE ACESSIBILIDADE                               | DANIELLE OLIVEIRA  | 04/05/2022 |
| 00   | EMISSÃO INICIAL   | DANIELLE OLIVEIRA  | 26/01/2022 |

**CONTRATANTE:** URBIA A NATUREZA NOS CONECTA  
URBIA GESTÃO DE PARQUES SPE SA  
Avenida Dra. Ruth Cardoso, 8501 - 32º andar - São Paulo, SP

**CONTRATADA:** PLANTAR IDEIAS LTDA  
Rua Peixoto Gomide, 996 - Jardim Paulista, São Paulo - SP

**CONCEDENTE:** SECRETARIA DO VERDE E MEIO AMBIENTE DO MUNICÍPIO DE SÃO PAULO

**PROJETO:** PARQUE TENENTE BRIGADEIRO ROBERTO FARIA LIMA  
Rua Heróis da Força Expedicionária Brasileira, 322 - Parque Novo Mundo

**DISCIPLINA:** URBANISMO **FASE:** PROJETO EXECUTIVO

**TÍTULO:** AMPLIAÇÃO ESPORTE E ADMINISTRAÇÃO

**RESPONSÁVEL TÉCNICO:** FELIPE NOGUEIRA STRACCI - CAU A59354-0  
LUCIANA DE MORAES PITOMBO - CAU A117308-1

**DATA:** 17/01/2023 **ESCALA:** 1:200


**PRANCHA/ARQUIVO:** TEN-URB-PE-003 **REVISÃO:** R07

| SÍMBOLO | COD. | DESCRIÇÃO   | CONDIÇÃO |
|---------|------|---|----------|
|         | M14  | Circuito de troncos. ref. Erelab  | Novo     |
|         | M22  | Guarita em fibra de vidro, 1,2x1,2m, com pintura externa verde Bela Turquesa REF. Coral. REF. Qualifibras | Novo     |
|         | M23  | Tomada externa tipo Stiek 220V e Torneira Para Jardim Pertutti 1130 Com Bico 3/4 REF. Docol               | Novo     |


**LISTA DE BRINQUEDOS ACESSÍVEIS PCD - FL003**

| Imagem | COD. | DESCRIÇÃO  | CONDIÇÃO |
|--------|------|--|----------|
|        | M10  | Equipamento de girar inclusivo vitória régia. Ref. Erelab  | Novo     |
|        | M13  | Circuito infantil, com estrutura metálica de conexão com os brinquedos: 01 balanço para cadeirante, 01 balanço tipo astronauta, 01 balanço convencional V2, 08 cipós individuais ref. Erelab | Novo     |

Declaração de atendimento às regras de acessibilidade previstas em legislação e em normas técnicas pertinentes para as edificações abertas ao público, de uso público ou privativo de uso coletivo, conforme § 1º do art. 56 da Lei nº 13.146, de 06 de julho de 2015. Declaro o atendimento às leis nº 16.050 de 31 de julho de 2014, lei nº 16.642 de 9 de maio de 2017 e lei nº 12.051, de 25 de maio de 2012.

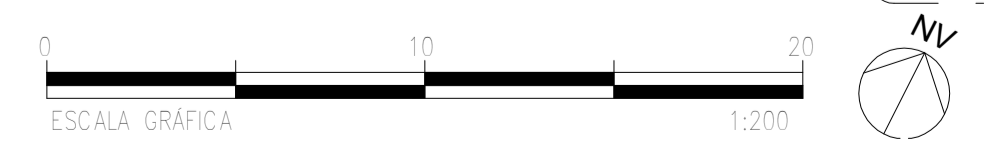



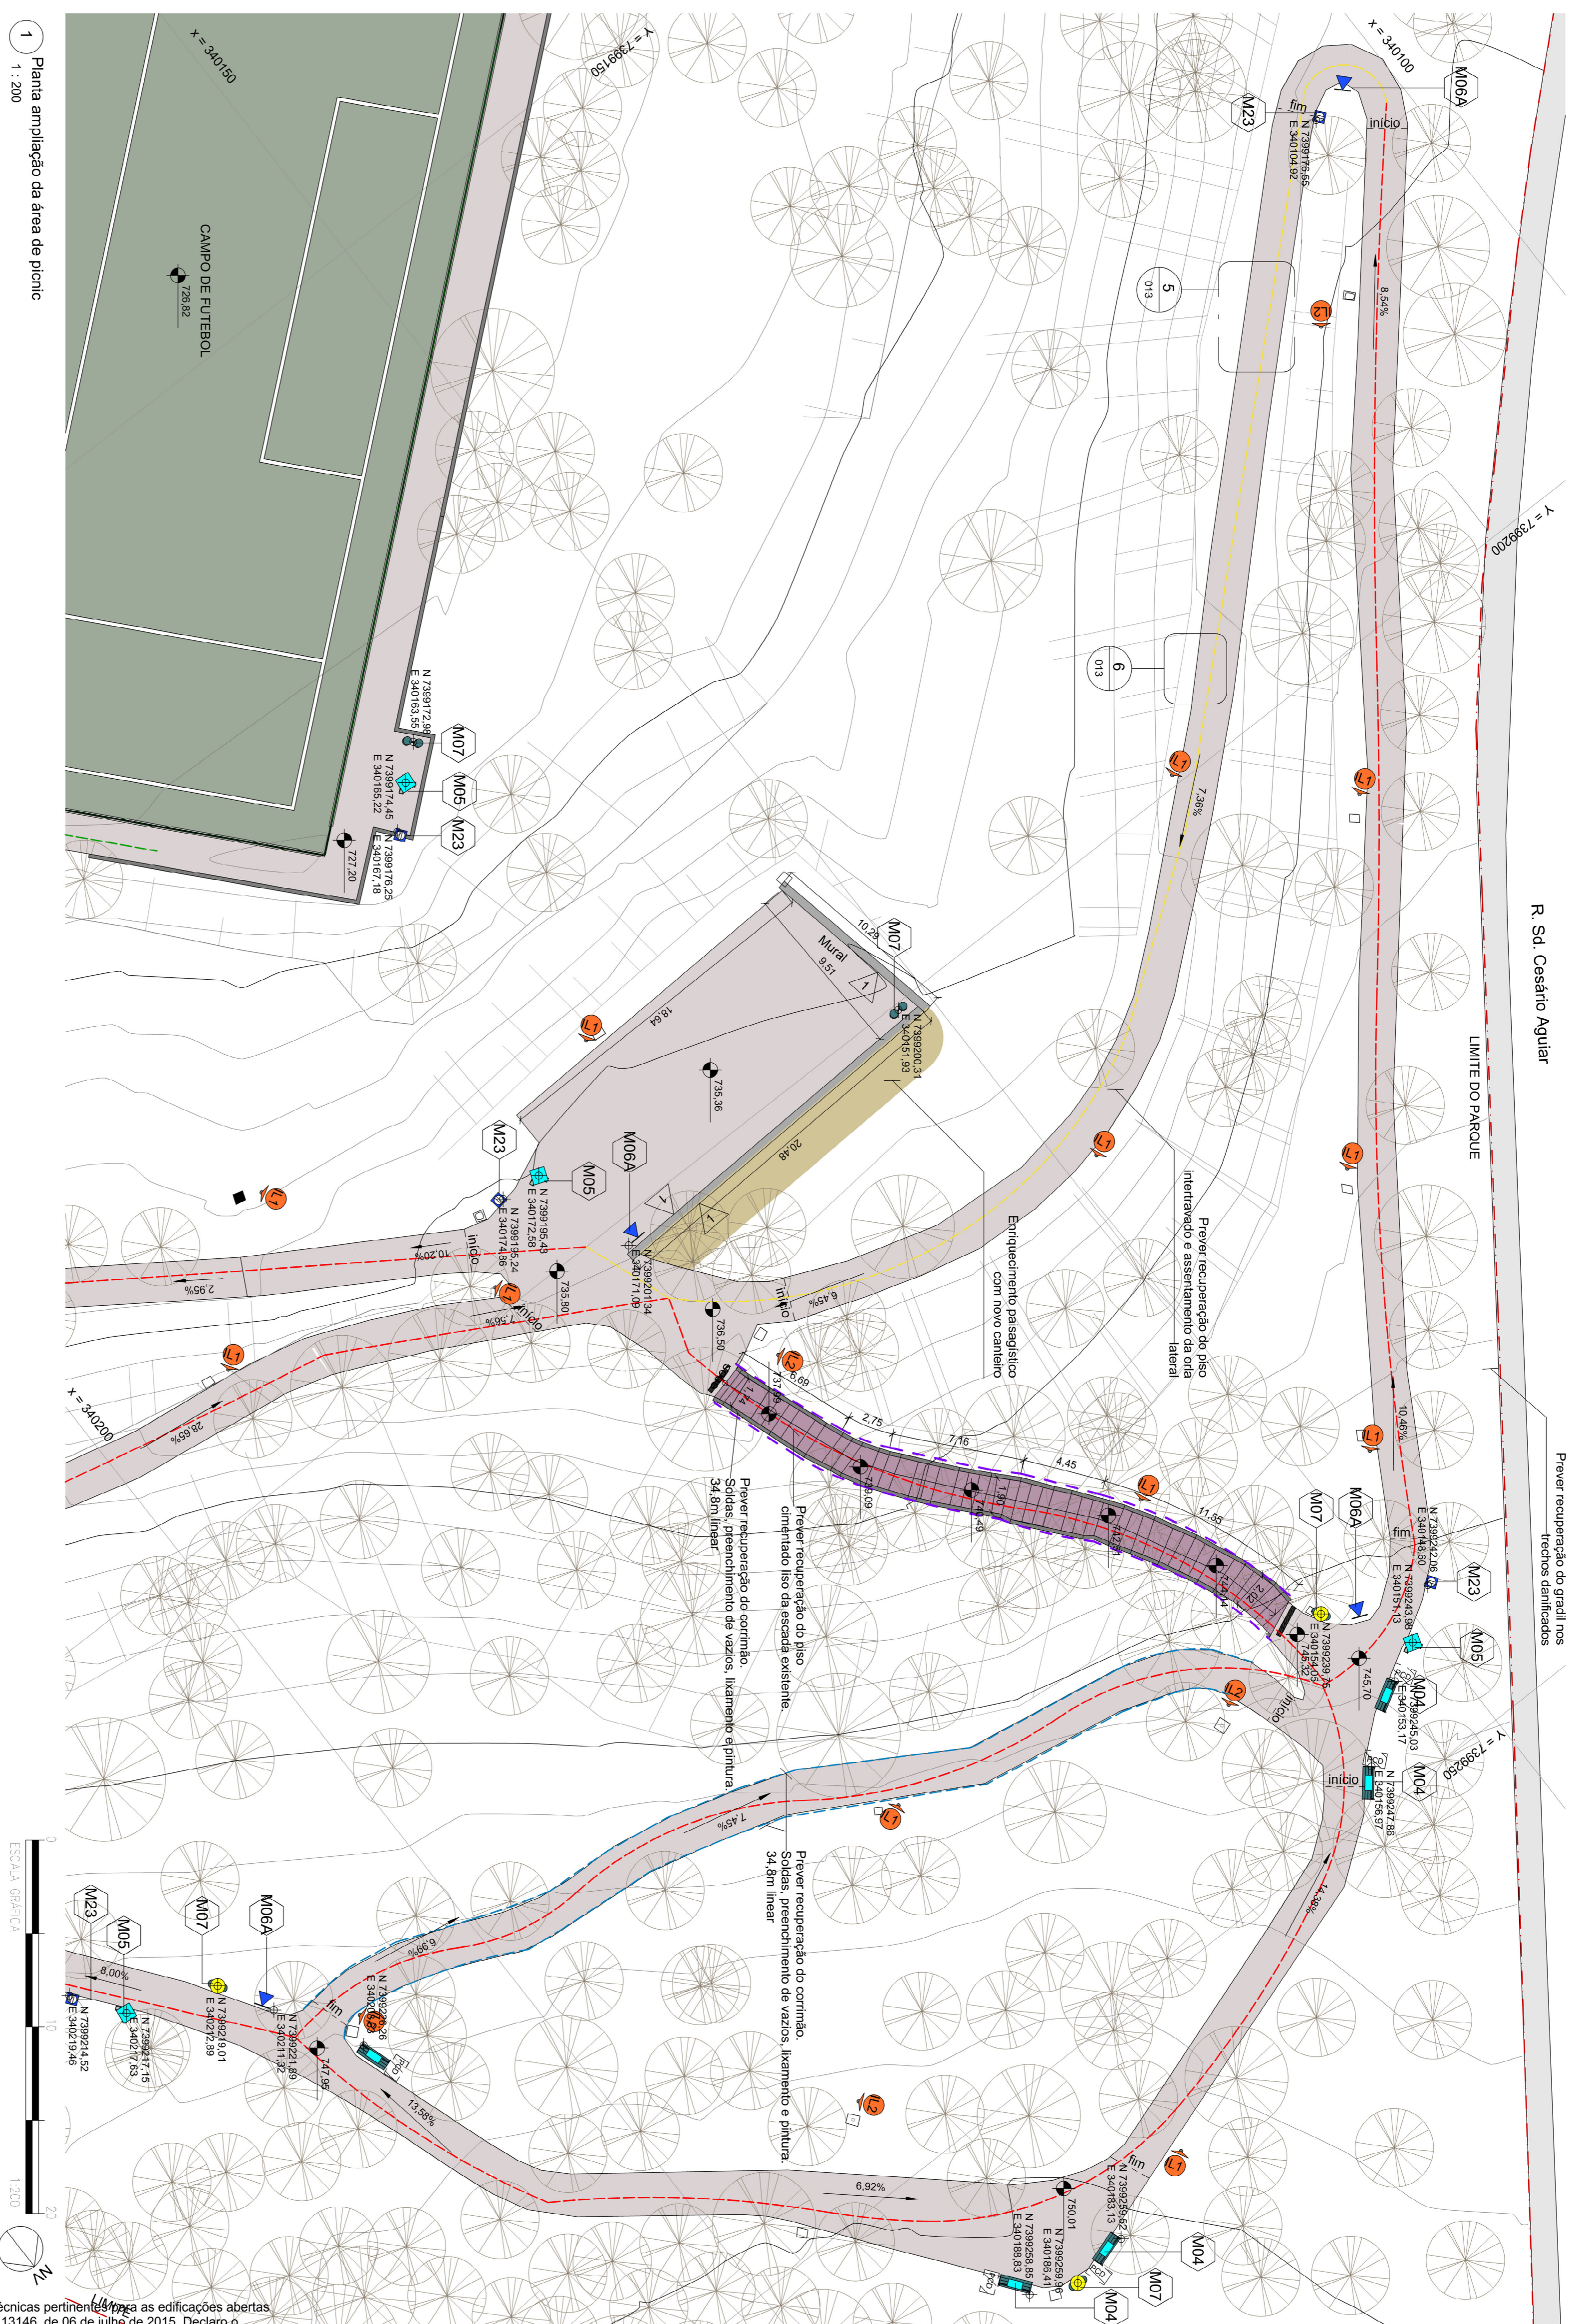

1 Planta ampliação da área de picnic  
1 : 200

R. Sd. Cesário Aguiar

LIMITE DO PARQUE


Prever recuperação do piso intertravado e assentamento da obra lateral

Enriquecimento paisagístico com novo canteiro


LEGENDA GERAL DE MATERIAS DO PROJETO

|  |  |  |                                 |
|--|--|--|---------------------------------|
|  | Piso intertravado semi-permeável                                 |  | Quadra poliestirena             |
|  | Piso de concreto   |  | Piso amortizado                 |
|  | Piso tijolo n°2  |  | Platão em canteiros             |
|  | Campo de Futebol com grama sintética                             |  | Tratamento de encosta de talude |
|  | Piso ornamental Podotátil de Alata Amarelo 20x20cm REF. Climarex |  |                                 |

LISTA DE MOBILIÁRIO F005

| SÍMBOLO | CD0  | DESCRIÇÃO  | CONDIÇÃO  |
|---------|------|--|-----------|
|         | IL1  | Poste com 1 luminária - reforma e adequação LLUME  | Existente |
|         | IL2  | Poste alto com refletores - reforma e adequação LLUME  | Existente |
|         | M04  | Banco an estutura metálica e assentos em tábua de madeira. Corrimão Bela Turquesa REF. Corral DI. 53X1750x81cm; REF. Banco Noale IV City Design Grupo Metalco OBS.: Deverá ser realizado protótipo para avaliação. | Novo      |
|         | M05  | Banqueiro em concreto com acabamentos metálicos. REF. A definir  | Novo      |
|         | M06A | Totem em estrutura tubular metálica pintada na cor verde Bela Turquesa REF. Coral com comunicação visual impressa sobre PS. Verificar modelo e conteúdo com área de Comunicação da Uiba                            | Novo      |
|         | M07  | Lixeira com cesto duplo metálico com haste central. Acabamento em Pó de Aluminio. Ref. Bela Turquesa REF. Corral.  | Novo      |
|         | M23  | Torneira externa tipo SIK 220V e Torneira Para Jardim Pardini 1130 Com Bico 3/4 REF. Doceil  | Novo      |

GRADIL E CORRIMAOS

|  |                               |
|--|-------------------------------|
|  | Gradil de fibra a reformar    |
|  | Corrimão existente a reformar |

NOTAS SOBRE OS BRINQUEDOS E MOBILIARIOS

Prever frangão dos brinquedos e mobiliário no contrateiro antes da execução do piso.

- As imagens dos brinquedos caso existam deverão ser canceladas no jardim (funca a deixar aparente).

- Os parafusos não deverão ficar aparentes para evitar acidentes.

- Para todas as pranchas metálicas e demais acabamentos que não madeira, seguir a especificação de tintas abaixo, padão Coral Sinto. Acabamento branco para metais e acabamento fosco para demais superfícies. Tintas esmalte devem ter base água.

NOTAS GERAIS

- Conferir as medidas no local.

- A localização dos mobiliários e demais elementos novos utilizará como base preferencialmente cada um.

- O plano de implantação dos pisos de concreto e impermeáveis deverá ser mantido. Em caso de novos trechos ou modificações o projeto deverá ser atualizado e aprovado no projeto.

- O equipamento mobiliário e revestimentos cuja instalação seja metálica deverá conter selo de certificação ambiental, que é a garantia do conteúdo mínimo de sua produção para que promova um impacto positivo no meio ambiente.

- Toda a estrutura do gradil externo deverá ser feita em aço galvanizado a quente.

- Manter todos os pontos de iluminação existentes em funcionamento.

- Manter todos os pontos de iluminação existentes em funcionamento.

- Projeto elaborado com levantamento planimétrico realizado em 2020.

- Todas as cores estão em metros, verificar todas as cores in loco por se tratar de reforma podem haver diferenças.



DECLARO o atendimento às regras de acessibilidade previstas em legislação e em normas técnicas pertinentes para as edificações abertas ao público, de uso público ou privadas de uso coletivo, conforme § 1º do art. 56 da Lei nº 13146, de 06 de julho de 2015. Declaro o atendimento às leis nº 16.050 de 31 de julho de 2014, lei nº 16.642 de 9 de maio de 2017 e lei nº 12.651, de 25 de maio de 2012.

CONTRATANTE: **urbia** ANUNCIÁRIOS CONECTA

CONTRATADA: **OPPLANTAR IDEIAS**

PROJETO: PARQUE TENENTE BRIGADEIRO ROBERTO FARIA LIMA

DISCIPLINA: URBANISMO

FASE: PROJETO EXECUTIVO

TÍTULO: AMPLIAÇÃO DO CAMINHO SUPERIOR


RESPONSÁVEL TÉCNICO: FELIPE NOGUEIRA STRACCI - CAU 459364-0

DATA: 17/01/2023




ESCALA: 1:200

PRONCHAS/ARQUIVO: TEN-URB-PE-005



REVISÃO: R06

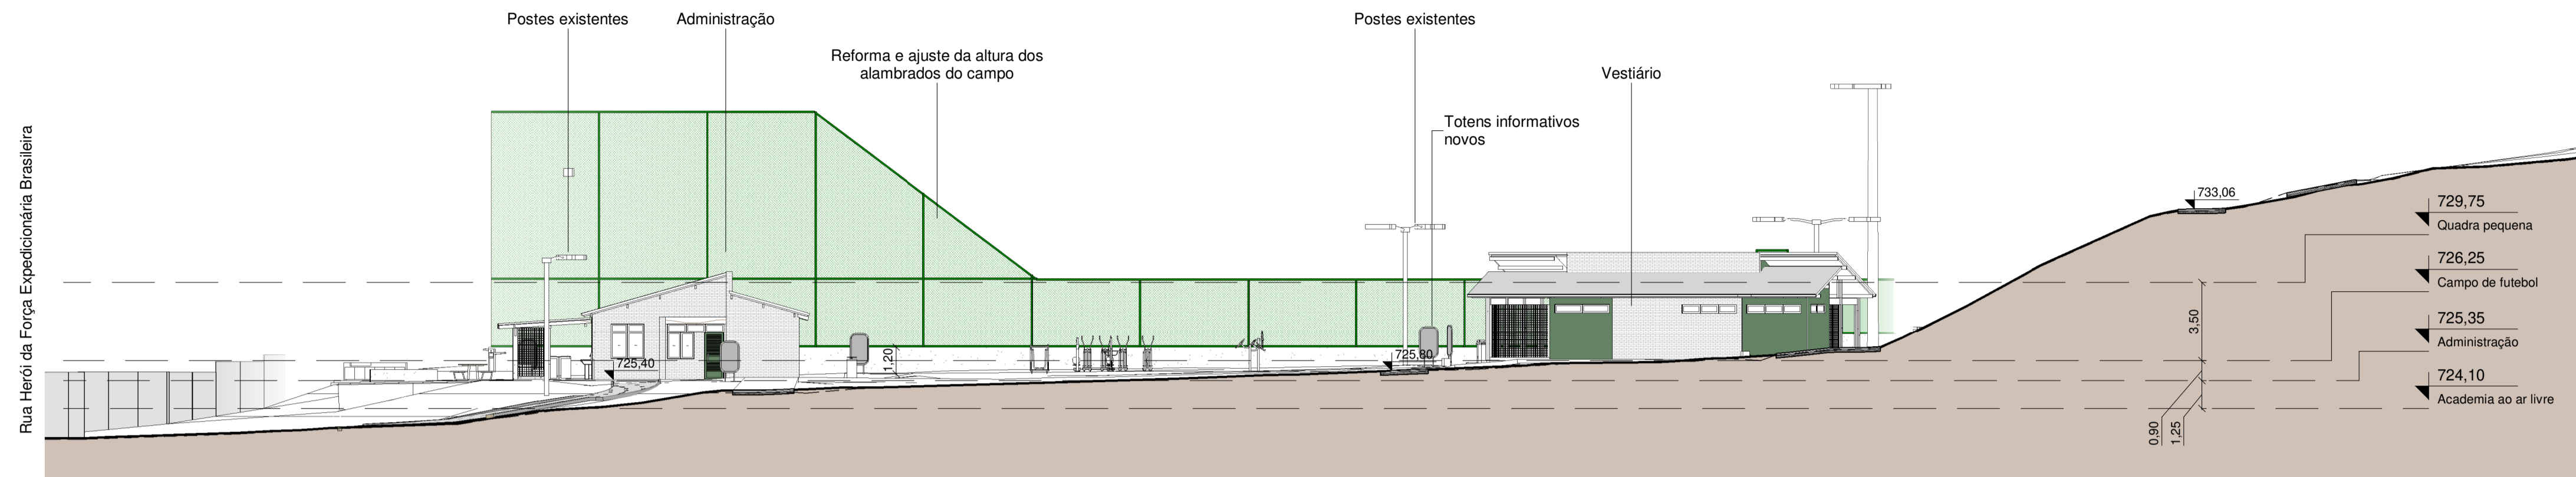

**A** Corte A - Administração e vestiário  
1 : 200

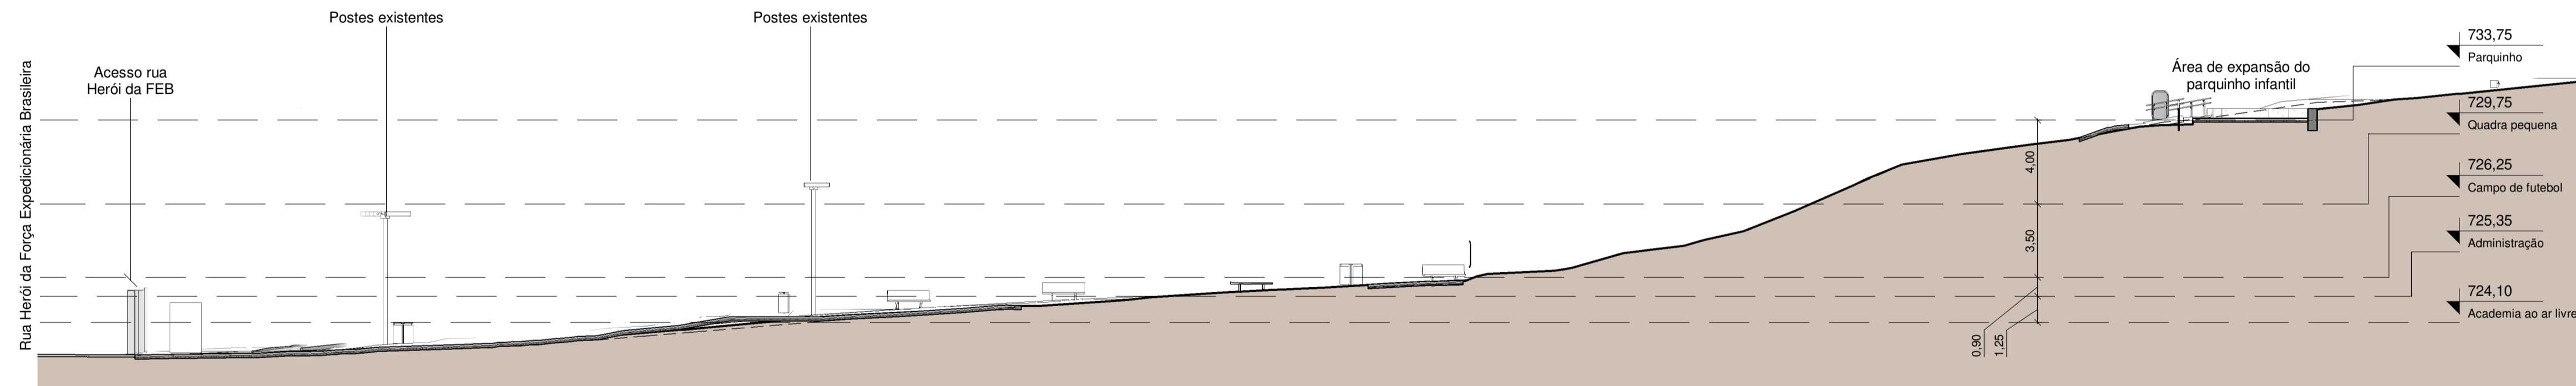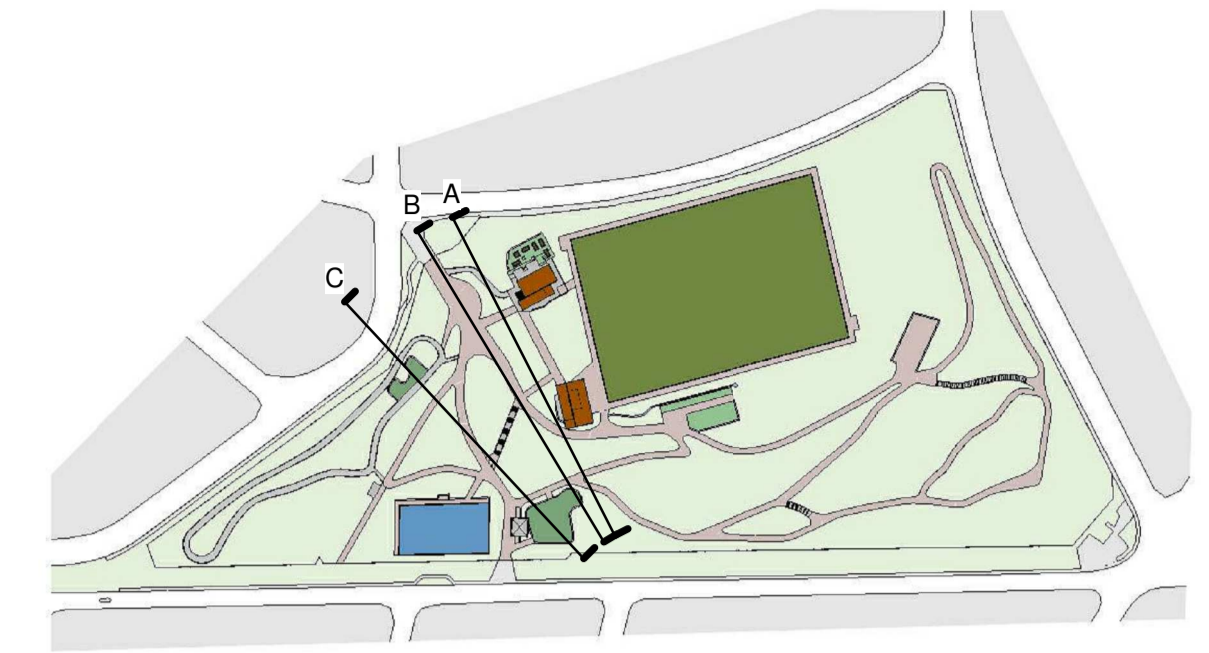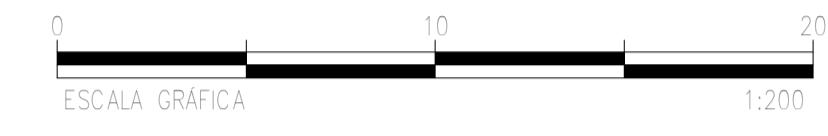

**B** Corte B - Acesso principal  
1 : 200

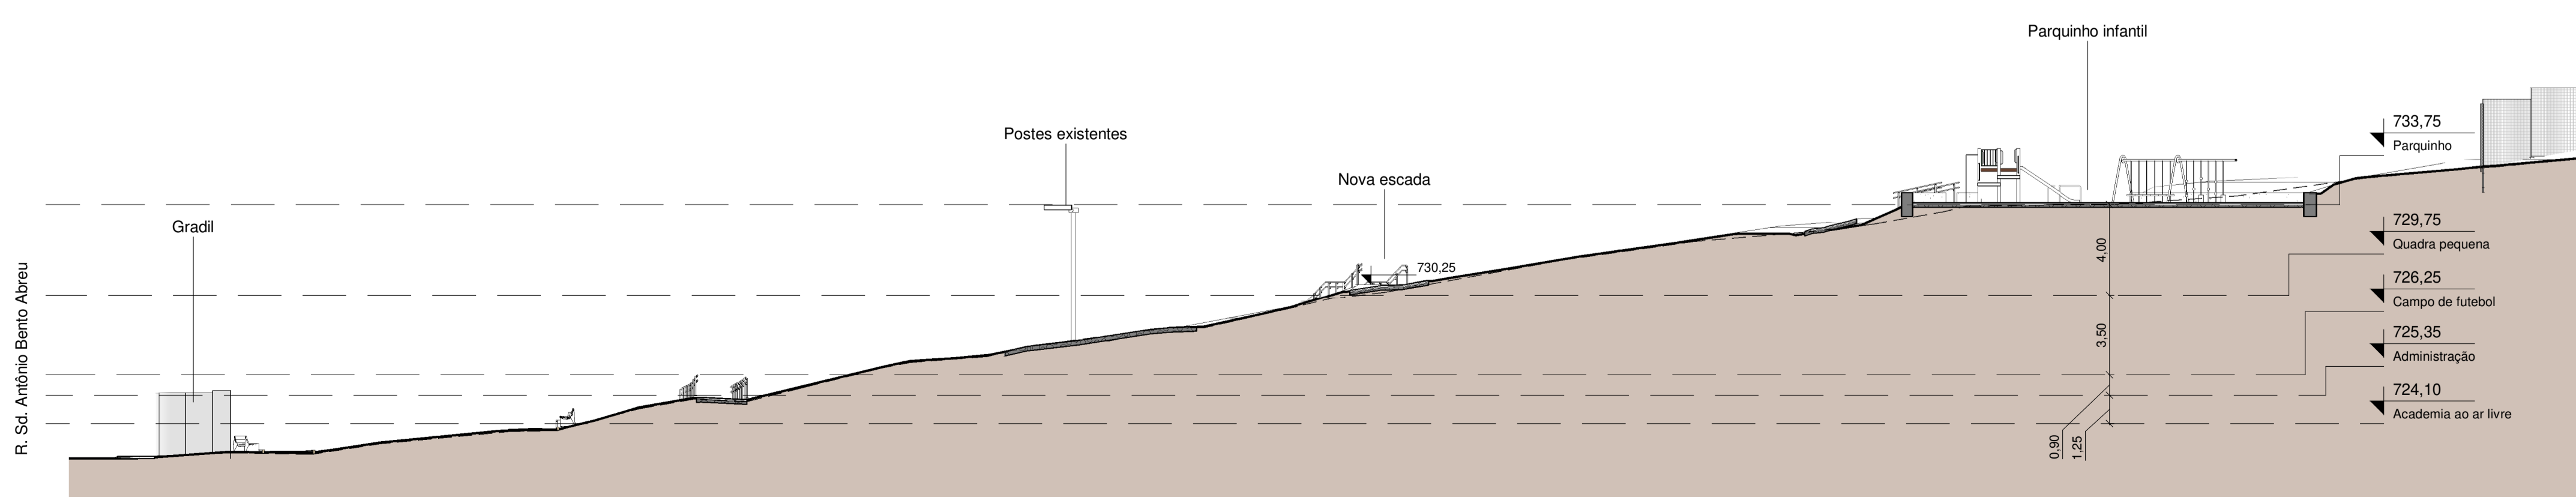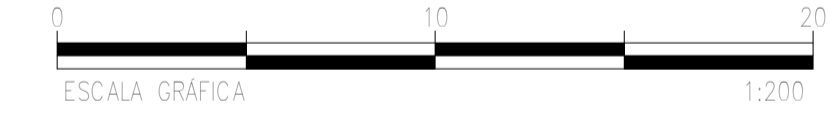

**C** Corte C - Academia até parque infantil  
1 : 200



**NOTAS SOBRE OS BRINQUEDOS E MOBILIÁRIOS**

- Prever fixação dos brinquedos e mobiliários no contrapiso antes da execução do piso.
- Brinquedos e mobiliários que necessitem de base para fixação deverão ter a base camulada no jardim (nunca a deixar aparente).
- As ferragens dos brinquedos caso existam deverão receber pintura colorida.
- Os parafusos não deverão ficar aparentes para evitar acidentes.
- Para todas as pinturas metálicas e demais acabamentos que não madeira, seguir a especificação de tintas abaixo, padrão Coral Tintas.

Sendo: Acabamento brilhante para metais e acabamento fosco para demais superfícies. Tintas esmalte devem ter base água.





- Proteções plásticas para componentes de parafusos (Calotas).
- Devem ser instaladas em todas as conexões de parafusos com porca, grandes ou pequenos, visando o aumento de proteção contra ferrugem e impedindo a manipulação da parte do usuário. Todas as calotas devem ser na cor azul.

**NOTAS GERAIS**

- Conferir as medidas no local;
- A locação dos mobiliários e demais elementos novos utilizará a paginação preferencialmente cota utm.
- Para todas as madeiras, livramento intenso, reparo de buracos e imperfeições com massa para madeira (quando viável) e pintura com Osmocolor Natural UV Gold - MONTANA.
- Os painos de paginação dos pisos de concreto existentes deverão ser mantidos. Em caso de novos trechos ou melhorias o fornecedor deverá submeter à aprovação do arquiteto.
- Planta com locação das juntas (baseada no projeto de paisagismo)
- Amostra das cores e desmoldantes especificados.
- Pisos novos do mesmo material deverão seguir a paginação do piso existente, prevenido juntas de dilatação com mastique.
- Verificar se todos os pisos estão com calçamento adequado de no mínimo 2%, sempre a favor da declividade, para evitar o empocamento. Caixas técnicas e de instalações deverão ter suas tampas corrigidas.
- Os equipamentos, mobiliários e revestimentos cuja natureza seja madeira deverá conter selo de certificação florestal, que é a garantia do correto manejo de sua matéria prima.
- Todos os guarda-corpos e corrimãos existentes que permaneçam localizados no parque deverão sofrer reforma, correção de pontos de corrosão e pintura, na mesma cor do existente, RAL 6005, quando necessário.
- Prever energia em pontos externos para conexão dos totens de comunicação digital e áreas comuns de atividades.
- Manter todos os pontos de iluminação existente em funcionamento.
- Os canteiros e área de enriquecimento paisagístico receberão projeto específico de plantio. Área de tratamento de erosão deverão ser identadas pela equipe de manejo dos parques, não sendo objeto da equipe de obra.
- Projeto efetuado com levantamento planialtimétrico realizado em 2020.
- Todas as cotas estão em metros, verificar todas as cotas in loco por se tratar de reforma podem haver diferenças.

| REV. | DESCRIÇÃO                                      | RESPONSÁVEL        | DATA       |
|------|--|--------------------|------------|
| 06   | POSIÇÃO DA ÁREA DE CHURRASQUEIRA               | NATASSIA MALATESTA | 17/01/2023 |
| 05   | RAMPA DE ACESSO AO PARQUINHO, ACESSO PARQUINHO | NATASSIA MALATESTA | 13/01/2023 |
| 04   | ADEQUAÇÃO GERAL DE ACESSIBILIDADE              | NATASSIA MALATESTA | 26/09/2022 |
| 03   | RESPOSTA AO RELATÓRIO DE ANÁLISE DIPO          | NATASSIA MALATESTA | 22/08/2022 |
| 02   | COMPLEMENTAÇÃO INFORMAÇÃO                      | DANIELLE OLIVEIRA  | 09/06/2022 |
| 01   | ADEQUAÇÃO DE ACESSIBILIDADE                    | DANIELLE OLIVEIRA  | 04/05/2022 |
| 00   | EMIÇÃO INICIAL                                 | DANIELLE OLIVEIRA  | 26/01/2022 |

|  |  |
|--|--|
| <p><b>CONTRATANTE:</b></p>  <p>URBIA GESTÃO DE PARQUES SPE SA<br/>Avenida Dra. Ruth Cardoso, 6501 - 32º andar - São Paulo, SP</p> | <p><b>CONTRATADA:</b></p>  <p>PLANTAR IDEIAS LTDA<br/>Rua Peixoto Gomide, 996 - Jardim Paulista, São Paulo - SP</p> |
|--|--|

**CONCEDENTE:**  
SECRETARIA DO VERDE E MEIO AMBIENTE DO MUNICÍPIO DE SÃO PAULO

**PROJETO:**  
PARQUE TENENTE BRIGADEIRO ROBERTO FARIA LIMA  
Rua Heróis da Força Expedicionária Brasileira, 322 - Parque Novo Mundo

|                                 |                                   |
|---------------------------------|-----------------------------------|
| <b>DISCIPLINA:</b><br>URBANISMO | <b>FASE:</b><br>PROJETO EXECUTIVO |
|---------------------------------|-----------------------------------|




**TÍTULO:**  
CORTES GERAIS

|  |                            |                         |
|--|----------------------------|-------------------------|
| <b>RESPONSÁVEL TÉCNICO:</b><br>FELIPE NOGUEIRA STRACCI - CAU A59354-0<br>LUCIANA DE MORAES PITOMBO - CAU A117308-1 | <b>DATA:</b><br>17/01/2023 | <b>ESCALA:</b><br>1:200 |
|--|----------------------------|-------------------------|

|   |                        |
|---|------------------------|
| <b>PRANCHA/ARQUIVO:</b><br>TEN-URB-PE-006 | <b>REVISÃO:</b><br>R06 |
|---|------------------------|

Declaro o atendimento às regras de acessibilidade previstas em legislação e em normas técnicas pertinentes para as edificações abertas ao público, de uso público ou privadas de uso coletivo, conforme § 1º do art. 56 da Lei nº 13146, de 06 de julho de 2015; Declaro o atendimento às leis nº 16.050 de 31 de julho de 2014, lei nº 16.642 de 9 de maio de 2017 e lei nº 12.651, de 25 de maio de 2012.



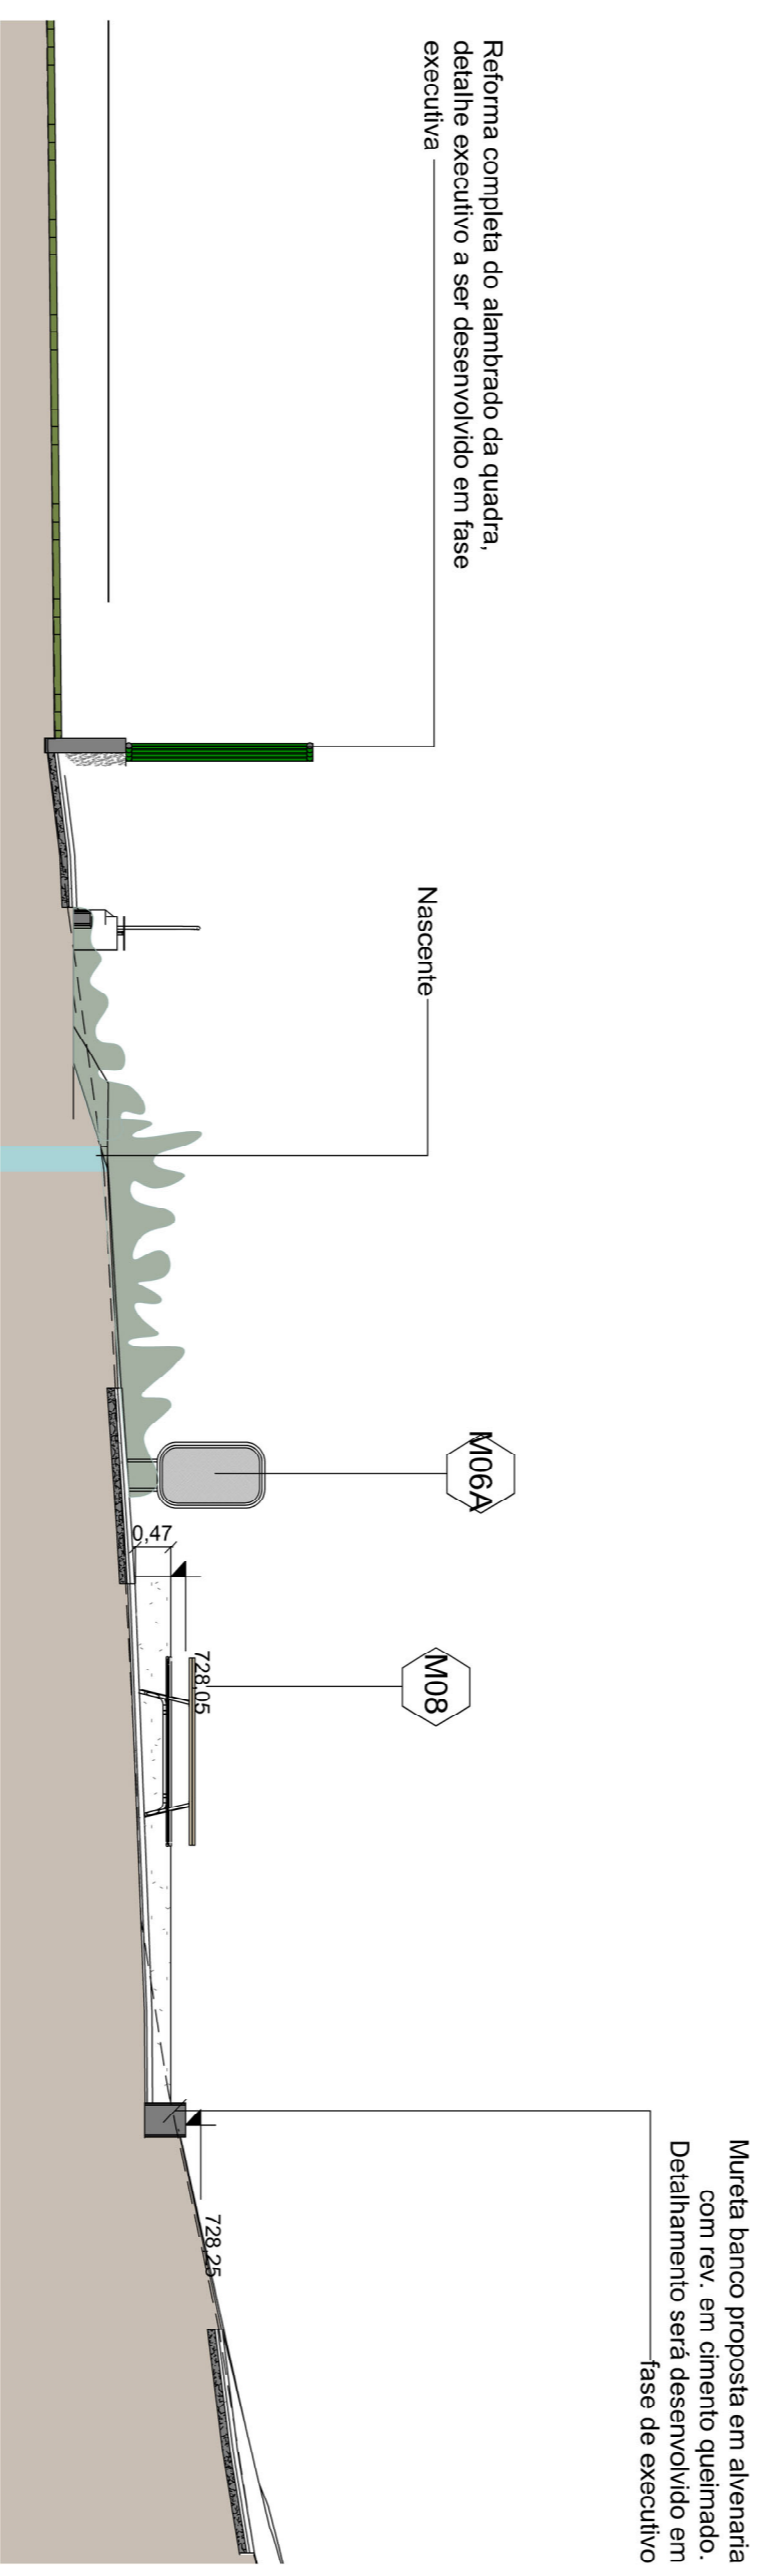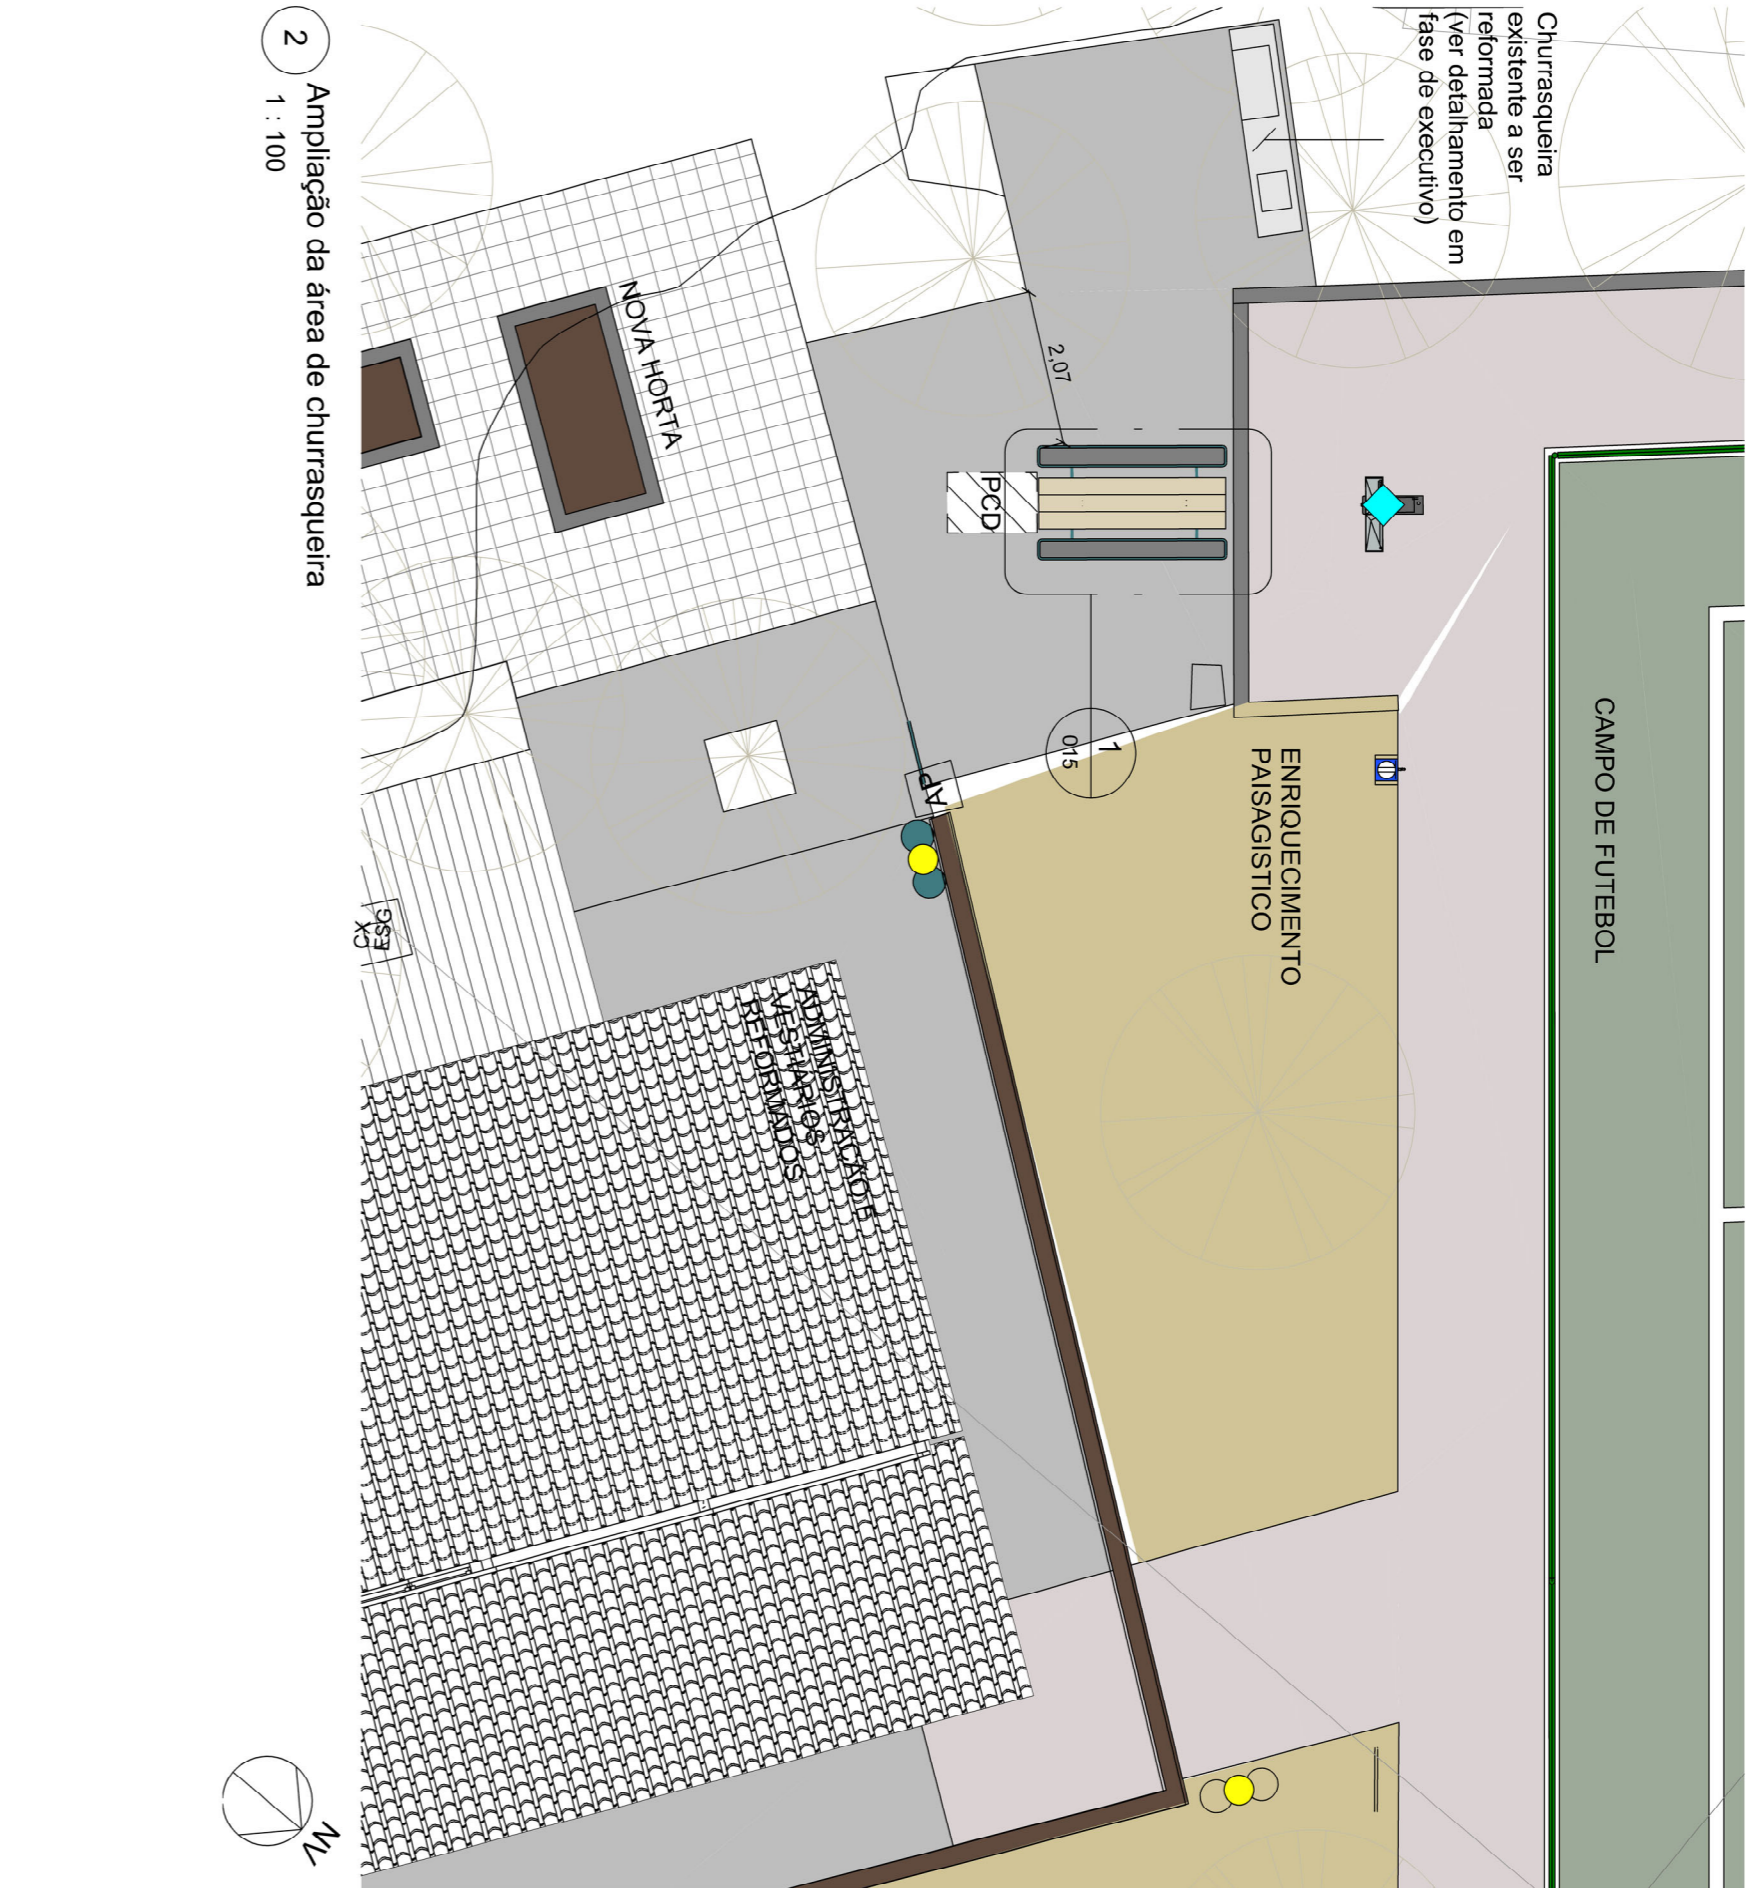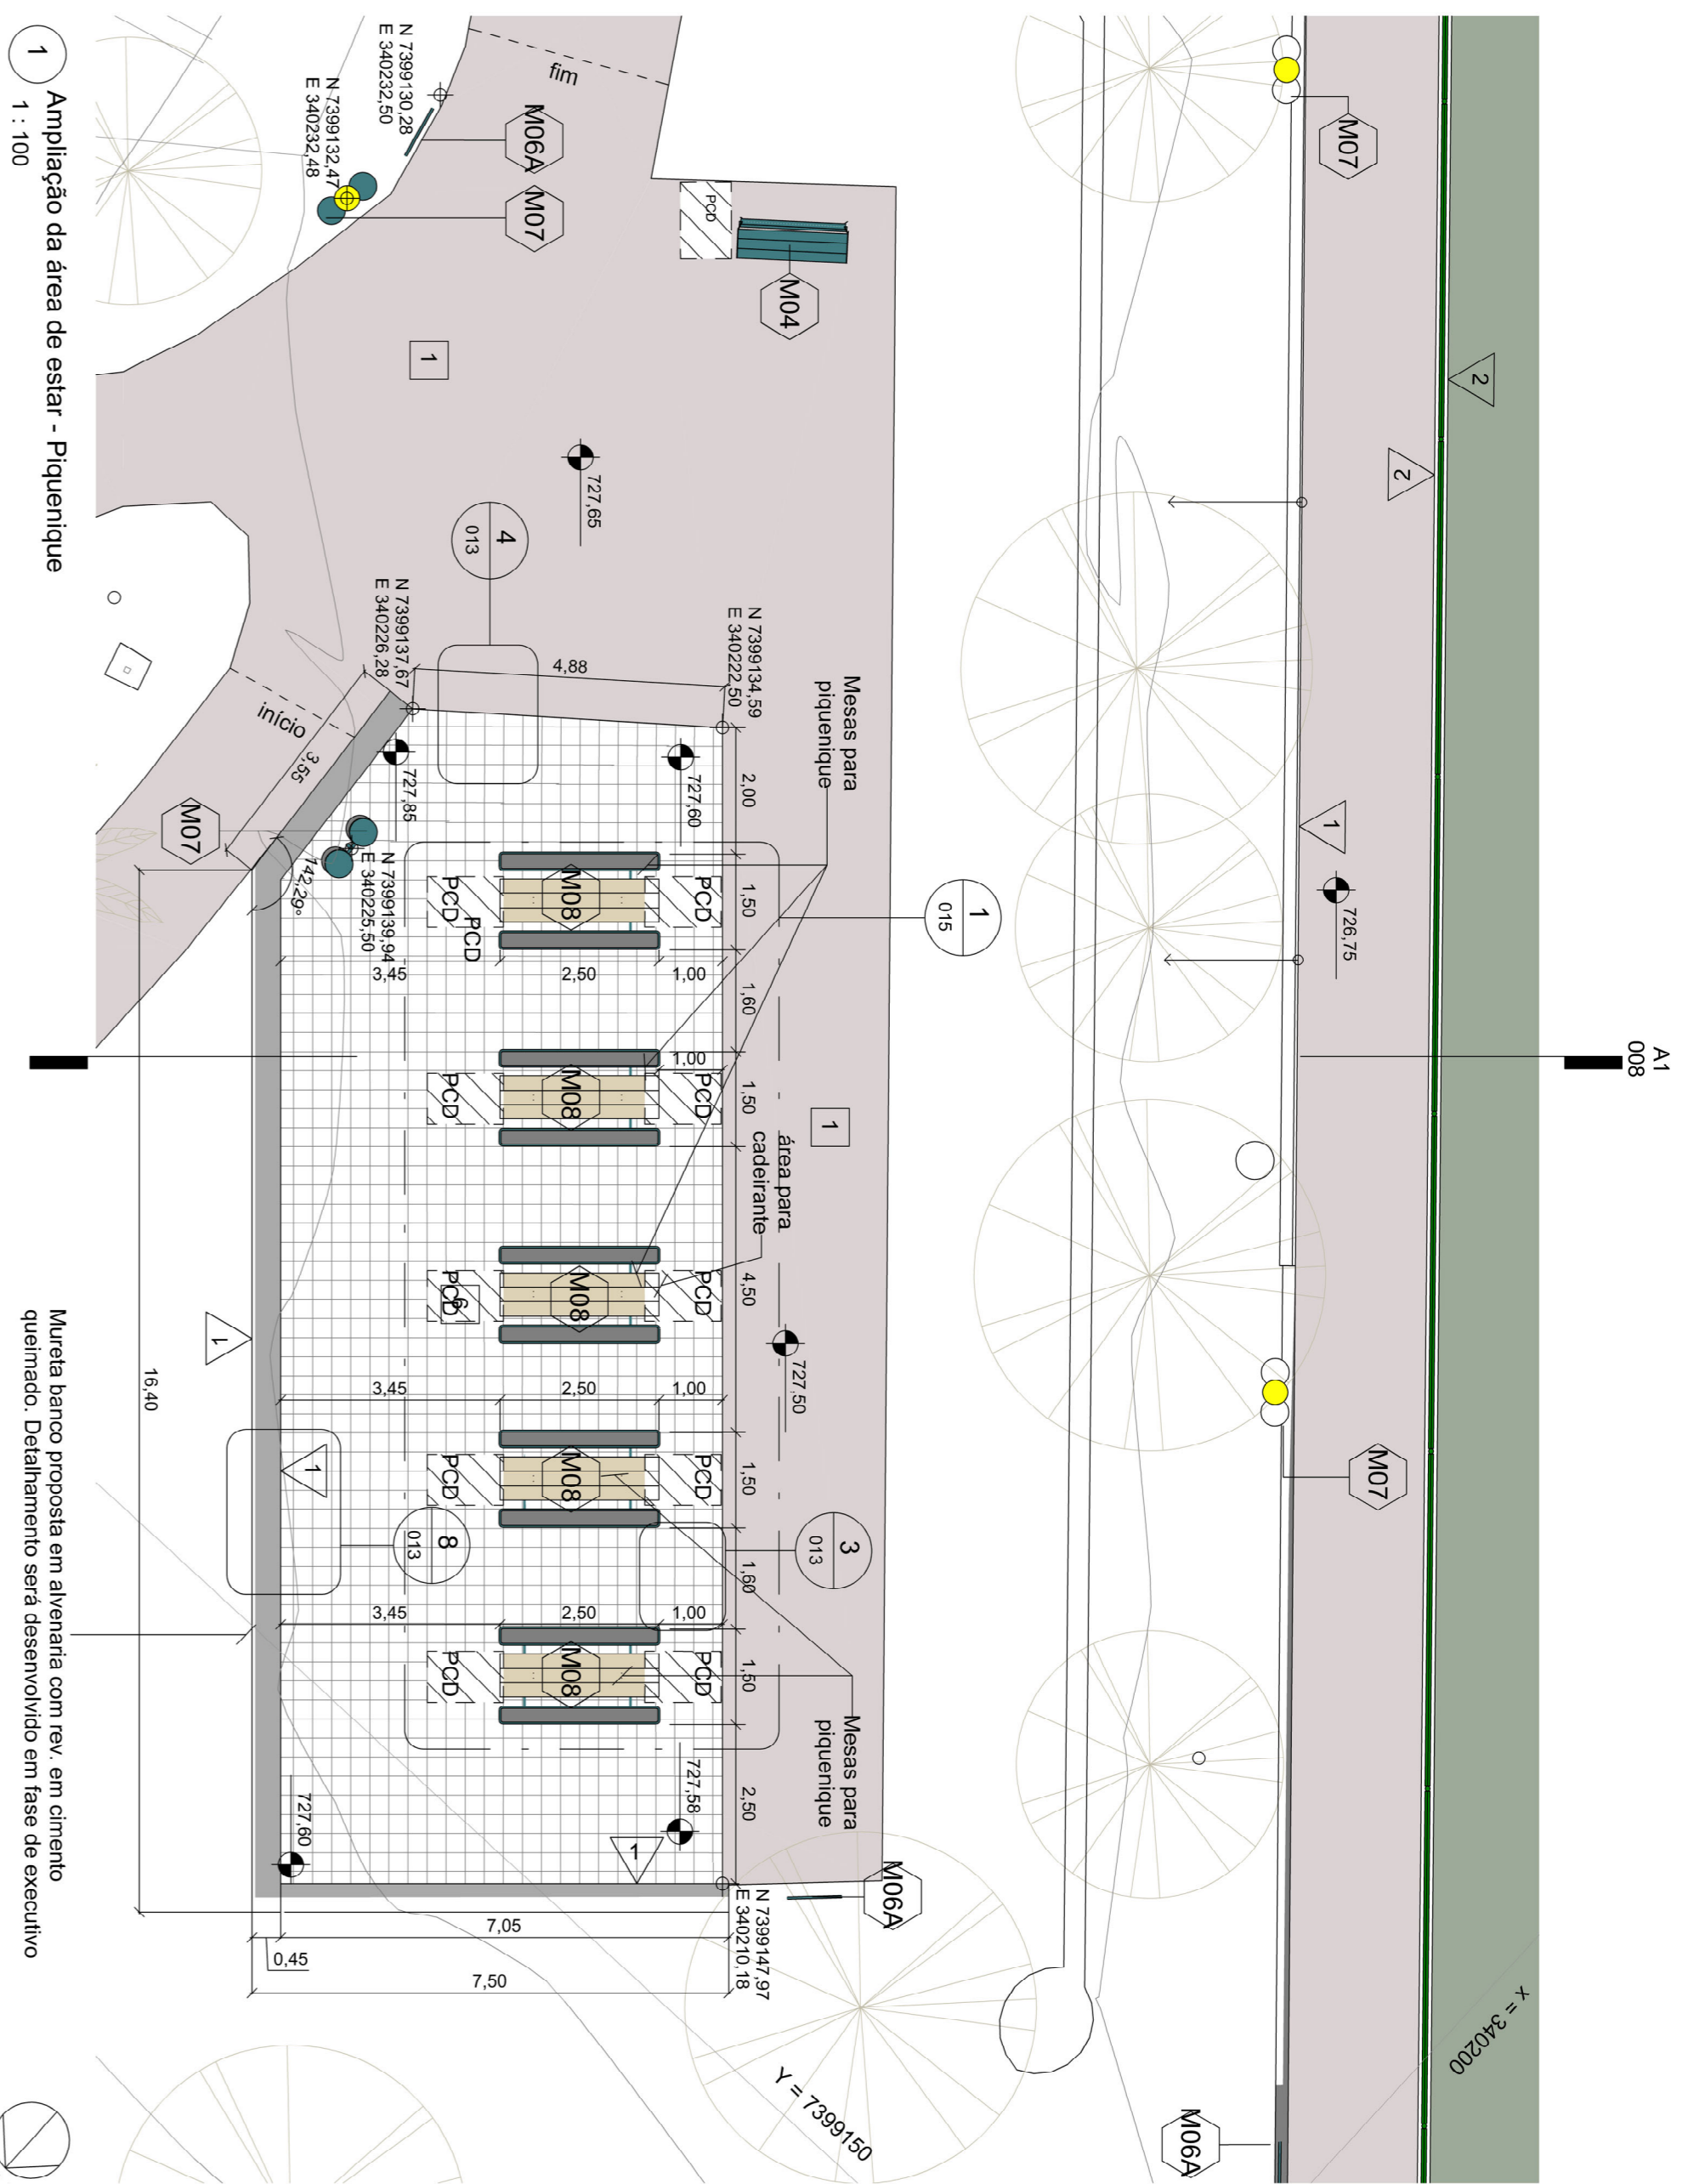

| CDU  | DESCRIÇÃO  | CONDIÇÃO |
|------|--|----------|
| M04  | Banco em estrutura metálica e assentos em tábuas de madeira. Cor: verde Bahia Turquesa REF: Corral. Dim.: 50x175x43 cm. REF: Banco Noale W Engenharia  | Novo     |
| M06A | REF: Coral com comunicação visual impressa sobre PS. Verificar modelo e conteúdo com área de Comunicação da Urbia  | Novo     |
| M07  | Lustria com cesto duplo metálico com haste central. Acabamento em madeira plástica e metal pintado de verde Bahia Turquesa REF: Corral. Padrão Urbia   | Novo     |
| M08  | Mesa de picnic com bancos dos dois lados com estrutura metálica e acabamento com tampo em concreto pigmentado e assento em madeira ripada. REF: Mesa e banco Noale la-w City Design Grupo Metalico | Novo     |

LISTA DE MOBILIÁRIO F-008

**LEGENDA DE RESTITIMENTOS**

- PISO
- 1 - Piso de bloco de concreto intertravado existente, preveder limpeza total.
- 2 - Piso de bloco de concreto intertravado sobre base de areia sobre terra em solo regularizado.
- 3 - Piso de concreto existente.
- 4 - Piso de concreto desmontado sobre solo regularizado.
- 5 - Piso emborrachado sobre base de areia em solo regularizado. REF: Piso pratu reciclado 60x60x20mm.
- 6 - Piso em concreto armado em base de execução.
- 7 - Trilha com acabamento em pedfiro r/2 sobre solo regularizado com miquila no perimetro lateral. Detalhe a ser definido em fase de executivo.

**LEGENDA DE MATERIAS DO PROJETO**

- Quadra poliesportiva
- Piso de concreto
- Piso drenante
- Campo de Futebol com grama sintética
- Tratamento de excesso de água
- PISO ORNAMENTAL PAVIMENTADO DA ALTA AMARILHO 20x20cm REF: Cimarex
- GRILO DE DIVERSA A REFORMAR
- GRILO DE DIVERSA A REFORMAR

**NOTAS SOBRE OS BRINQUEDOS E MOBILIÁRIOS**

- 1 - Prever fruição dos brinquedos e mobiliários no contêiner antes da execução do piso.




DECLARO O atendimento às regras de acessibilidade previstas em legislação e em normas técnicas pertinentes para as edificações abertas ao público, de uso público ou privadas de uso coletivo, conforme § 1º do art. 56 da Lei nº 13146, de 06 de julho de 2015. Declaro o atendimento às lei nº 16.050 de 31 de julho de 2014, lei nº 12.651, de 9 de maio de 2017 e lei nº 16.642 de 9 de maio de 2017 e lei nº 12.651, de 25 de maio de 2017.

**TEN-URB-PE-008**

PRANCHAS/ARQUIVO

REVISÃO: R06

**URBIA**

AMBIENTE

IDEIAS

PLANTAR

DEAS

LTD

PLANTAR DEAS LTD



SECRETARIA DO VERDE E MEIO AMBIENTE DO MUNICÍPIO DE SÃO PAULO

CONCEDENTE:

PROJETO: PARQUE TENENTE BRIGADEIRO ROBERTO FARIA LIMA

Rua Heróis da Força Expedicionária Brasileira, 322 - Parque Novo Mundo

DISCIPLINA: URBANISMO

FASE: PROJETO EXECUTIVO

TÍTULO: AMPLIAÇÕES GERAIS

RESPONSÁVEL TÉCNICO: FELIPE NOGUEIRA STRACCI - CAU 459364-0

DATA: 17/01/2023

ESCALA: 1:100

LUCIANA DE MORAES PITOMBO - CAU A117308-1

PRANCHAS/ARQUIVO

REVISÃO: R06



| Image | CÓD. | DESCRIÇÃO  | CONDIÇÃO  |
|-------|------|--|-----------|
| ●     | IL1  | Poste com 1 luminária - reforma e adequação ILUME  | Existente |
| ●     | IL2  | Poste alto com refletores - reforma e adequação ILUME  | Existente |
| ■     | M03  | Limitador  | Novo      |
| ◆     | M05  | Bebedouro em concreto com acabamentos metálicos. REF. A definir  | Novo      |
| ▼     | M06  | Poste em estrutura tubular metálica pintada na cor verde Bela Turquesa REF. Coral com comunicação visual impressa sobre PS. Verificar modelo e conteúdo com área de Comunicação da Urbia | Novo      |
| ●     | M07  | Lixeira com cesto duplo metálico com haste central. Acabamento em madeira plastica e metal pintado de verde Bela Turquesa REF. Coral. Padrão Urbia                                       | Novo      |
| ○     | M11  | Gangorra. Cor: Gramado encantado REF. Coral. OBS.: renovar com lixamento e pintura; troca de borrachas; Deverão ser realocados conforme projeto  | Existente |
| ○     | M12  | Playground multifuncional. Cor: Gramado encantado REF. Coral. OBS.: renovar com lixamento e pintura; troca de borrachas; Deverão ser realocados conforme projeto                         | Existente |
| ○     | M14  | Circuito de troncos. ref. Erelab   | Novo      |

| Image | CÓD. | DESCRIÇÃO  | CONDIÇÃO |
|-------|------|--|----------|
| ○     | M10  | Equipamento de girar inclusivo vitória régia. Ref. Erelab  | Novo     |
| ○     | M13  | Circuito infantil. com estrutura metálica de conexão com os brinquedos: 01 balanço para cadeirante, 01 balanço tipo astronauta, 01 balanço convencional V2, 08 cipós individuais ref. Erelab | Novo     |

LEGENDA DE REVESTIMENTOS

- PISO**
- Piso de bloco de concreto intertravado existente, prever limpeza total.
  - Piso de bloco de concreto intertravado sobre base de areia sobre brita em solo regularizado. Detalhe a ser definido em fase de executivo.
  - Piso de concreto existente.
  - Piso de concreto desentranhado sobre solo regularizado.
  - Piso emborrachado sobre base de areia em solo regularizado. REF: Piso pneu reciclado PISOLEVE. Detalhe a ser definido em fase de executivo.
  - Concregrama sobre base de areia em solo regularizado. Detalhe a ser definido em fase de executivo.
  - Trilha com acabamento em pedrisco nº2 sobre solo regularizado com miniguiu no perímetro lateral. Detalhe a ser definido em fase de executivo.

- PAREDE**
- Revestimento em cimento queimado
  - Pintura acrílica branca fosca aplicada sobre massa acrílica em parede de alvenaria rebocada (Cor a definir com possível patrocinador)

LEGENDA GERAL DE MATERIAIS DO PROJETO

|  |   |
|--|---|
| Piso intertravado semi-permeável                                   | Quadra poliesportiva                      |
| Piso de concreto   | Piso emborrachado                         |
| Piso brita nº2   | Plantio em canteiros                      |
| Piso drenante  | Tratamento de rampas, escadas e corrimãos |
| Campo de Futebol com grama sintética                               | Tratamento de erosão de talude            |
| Piso cimentício Podotátil de Alerta Amarelo 20x20cm. REF. Cimartex |   |

GRADIL E CORRIMÃOS

- Gradil de divisa a reformar
- Corrimão existente a reformar

NOTAS SOBRE OS BRINQUEDOS E MOBILIÁRIOS

- Prever fixação dos brinquedos e mobiliários no contrapiso antes da execução do piso.
- Brinquedos e mobiliários que necessitem de base para fixação deverão ter a base camuflada no jardim (nunca a deixar aparente).
- As ferragens dos brinquedos caso existam deverão receber pintura colorida.
- Os parafusos não deverão ficar aparentes para evitar acidentes.
- Para todas as pinturas metálicas e demais acabamentos que não madeira, seguir a especificação de tintas abaixo, padrão Coral Tintas:



- Proteções plásticas para componentes de parafusos (Catalis).
- Devem ser instaladas em todas as conexões de parafusos com porca, grandes ou pequenos, visando o aumento de proteção contra ferrugem e impedindo a manipulação da parte do usuário. Todas as calotas devem ser na cor azul.

NOTAS GERAIS

- Conferir as medidas no local;
- A locação dos mobiliários e demais elementos novos utilizará como locação preferencialmente cota utm.
- Para todas as madeiras, locamento intenso, reparo de buracos e imperfeições com massa para madeira (quando viável) e pintura com Osmocolor Natural UV Gold - MONTANA.
- Os painéis de paginação dos pisos de concreto existentes deverão ser mantidos. Em caso de novos trechos ou melhorias o fornecedor deverá submeter à aprovação do arquiteto;
- Planta com locação das juntas (baseada no projeto de paisagismo)
- Amostra das cores e desmoldantes especificados.
- Pisos novos do mesmo material deverão seguir a paginação do piso existente, prevendo juntas de dilatação com mastique.
- Verificar se todos os pisos estão com calçamento adequado de no mínimo 2%, sempre a favor da declividade, para evitar o empacotamento. Caixas técnicas e de instalações deverão ter suas tampas corrigidas.
- Os equipamentos, mobiliários e revestimentos cuja natureza seja madeira deverá conter selo de certificação florestal, que é a garantia do correto manejo de sua matéria prima.
- Todos os guarda-corpos e corrimãos existentes que permaneçam localados no parque deverão sofrer reforma, correção de pontos de corrosão, pintura e tamponamento de pontos abertos. Deverão ser pintados na cor verde escuro RAL 6005.
- Toda a extensão do gradil externo deverá ser limpa, sofrer reforma onde necessário prevendo a correção de pontos de corrosão e pintura, na mesma cor do existente, RAL 6005, quando necessário.
- Prever energia em pontos externos para conexão dos totems de comunicação digital e áreas comuns de atividades.
- Manter todos os pontos de iluminação existente em funcionamento.
- Os canteiros e área de enriquecimento paisagístico receberão projeto específico de plantio. Área de tratamento de erosão deverão ser lideradas pela equipe de manejo dos parques, não sendo objeto da equipe de obra.
- Projeto efetuado com levantamento planialtimétrico realizado em 2020.
- Todas as cotas estão em metros, verificar todas as cotas in loco por se tratar de reforma podem haver diferenças.

| REV. | DESCRIÇÃO   | RESPONSÁVEL        | DATA       |
|------|---|--------------------|------------|
| 06   | RAMPA DE ACESSO AO PARQUINHO, ACESSO PARQUINHO            | NATASSIA MALATESTA | 13/01/2023 |
| 05   | REDUÇÃO DA HORTA, LOCALIZAÇÃO TOTEM DIGITAIS E PARACICLOS | NATASSIA MALATESTA | 07/10/2022 |
| 04   | ADEQUAÇÃO GERAL DE ACESSIBILIDADE                         | NATASSIA MALATESTA | 26/09/2022 |
| 03   | RESPOSTA AO RELATÓRIO DE ANÁLISE DIPO                     | NATASSIA MALATESTA | 22/08/2022 |
| 02   | COMPLEMENTAÇÃO INFORMAÇÃO                                 | DANIELLE OLIVEIRA  | 09/06/2022 |
| 01   | ADEQUAÇÃO DE ACESSIBILIDADE                               | DANIELLE OLIVEIRA  | 04/05/2022 |
| 00   | EMISSÃO INICIAL   | DANIELLE OLIVEIRA  | 26/01/2022 |

|  |   |
|--|---|
| CONTRATANTE:   | CONTRATADA:   |
| <br>URBIA GESTÃO DE PARQUES SPE SA<br>Avenida Dra. Ruth Cardoso, 8501 - 32º andar - São Paulo, SP | <br>PLANTAR IDEIAS LTDA<br>Rua Peixoto Gomide, 996 - Jardim Paulista, São Paulo - SP |

CONCEDENTE:  
SECRETARIA DO VERDE E MEIO AMBIENTE DO MUNICÍPIO DE SÃO PAULO

PROJETO:  
PARQUE TENENTE BRIGADEIRO ROBERTO FARIA LIMA  
Rua Heróis da Força Expedicionária Brasileira, 322 - Parque Novo Mundo

DISCIPLINA:  
URBANISMO

FASE:  
PROJETO EXECUTIVO

TÍTULO:  
PARQUINHO INFANTIL

RESPONSÁVEL TÉCNICO:  
FELIPE NOGUEIRA STRACCI - CAU A59354-0  
LUCIANA DE MORAES PITOMBO - CAU A117308-1

DATA:  
13/01/2023


ESCALA:  
1:50

PRANCHA/ARQUIVO:  
TEN-URB-PE-009


REVISÃO:  
R06




Declaro o atendimento às regras de acessibilidade previstas em legislação e em normas técnicas pertinentes para as edificações abertas ao público, de uso público ou privadas de uso coletivo, conforme § 1º do art. 56 da Lei nº 13.146, de 06 de julho de 2015. Declaro o atendimento às leis nº 16.050 de 31 de julho de 2014, lei nº 16.642 de 9 de maio de 2017 e lei nº 12.051, de 25 de maio de 2012.

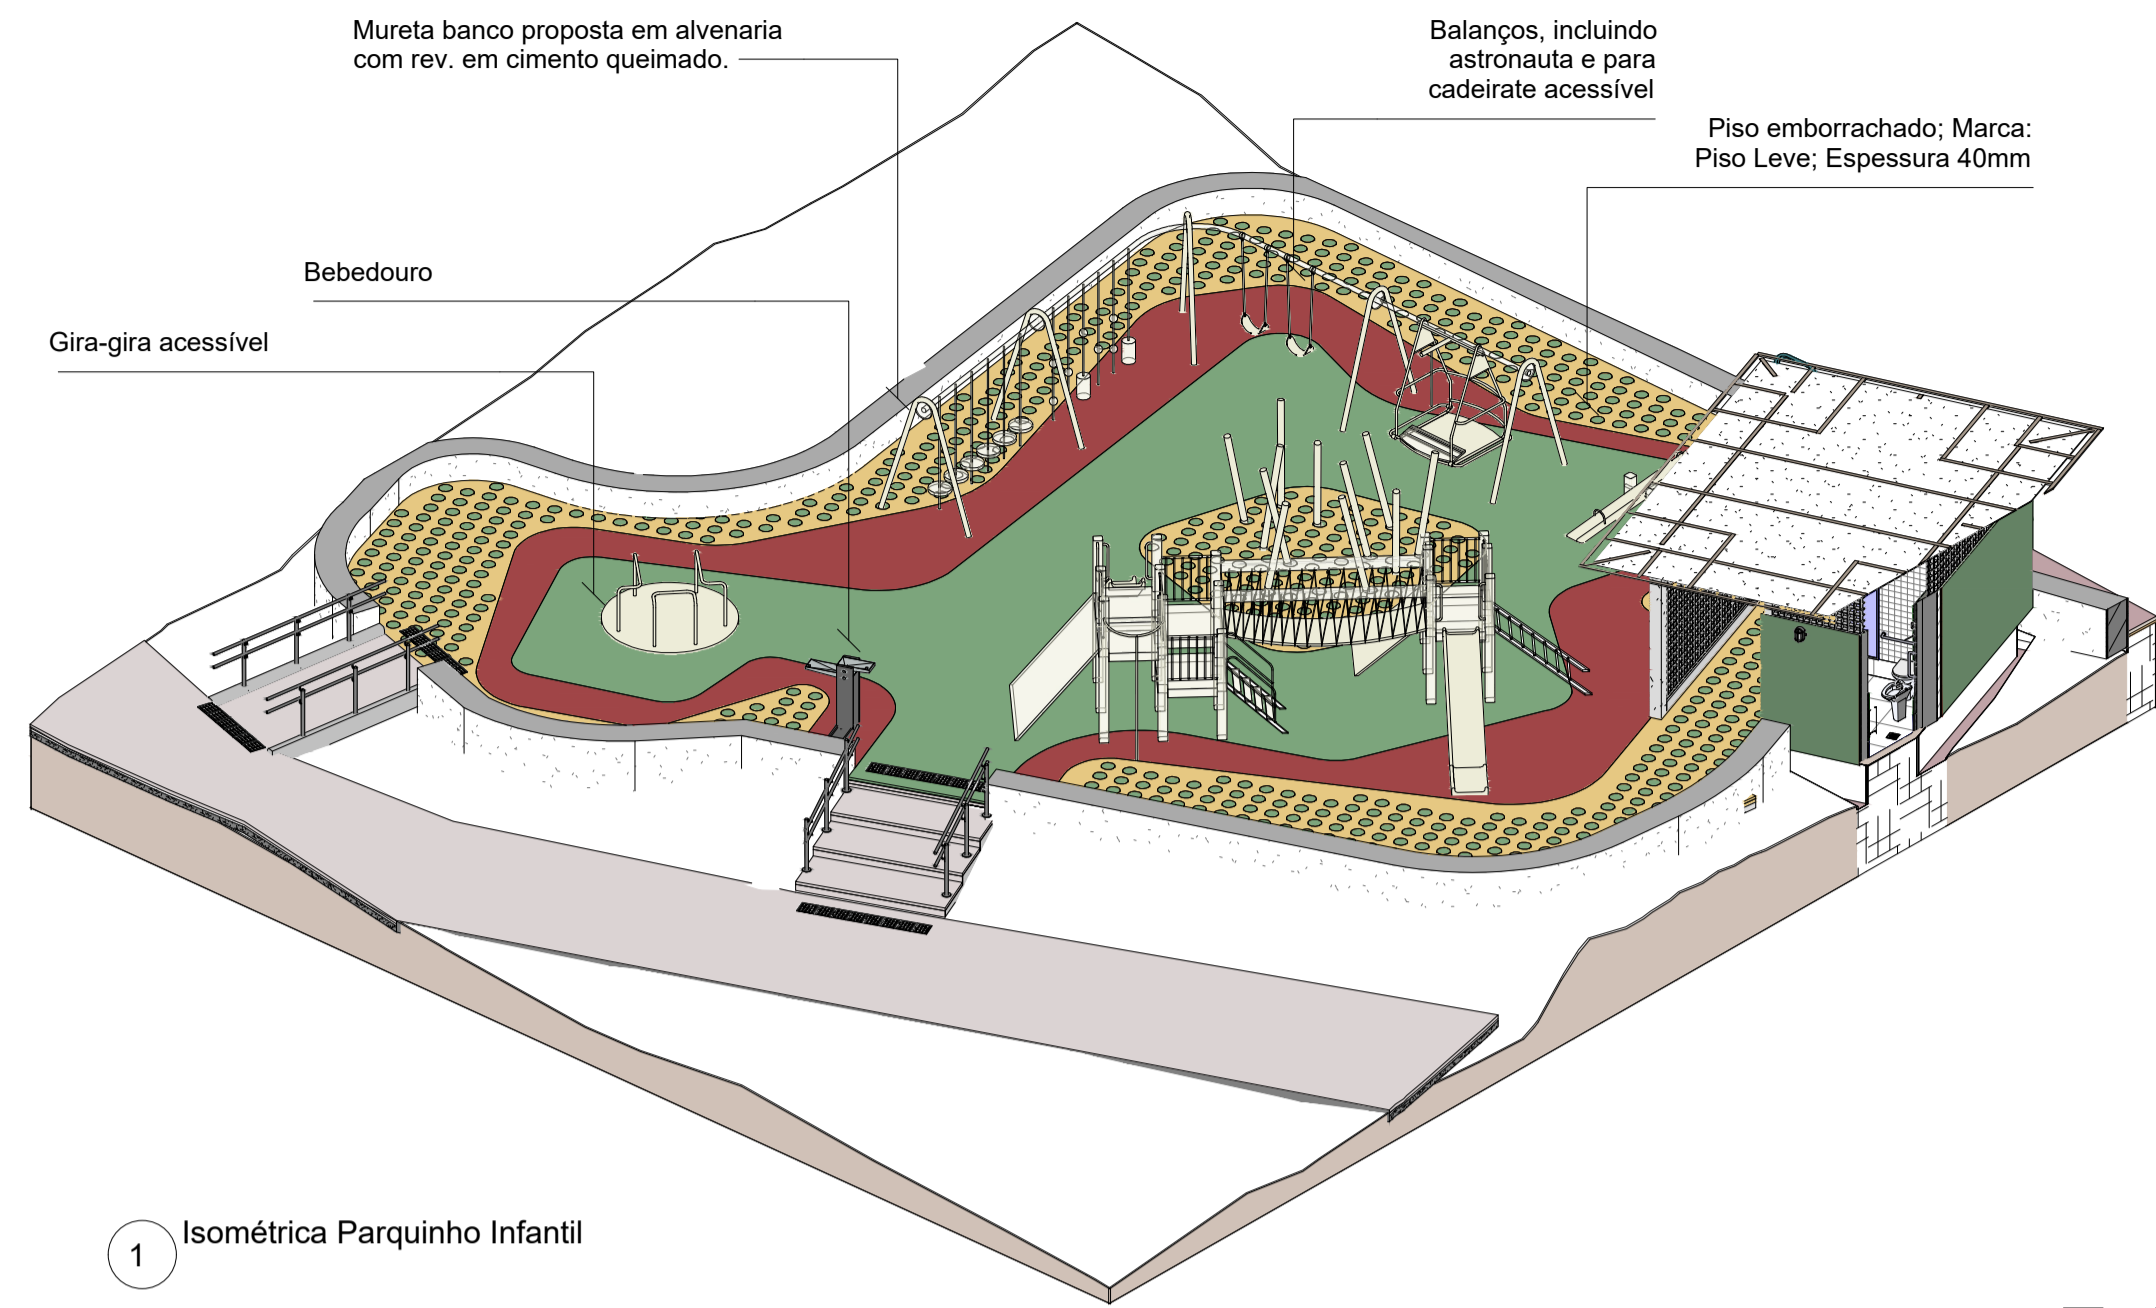

1 Isométrica Parquinho Infantil

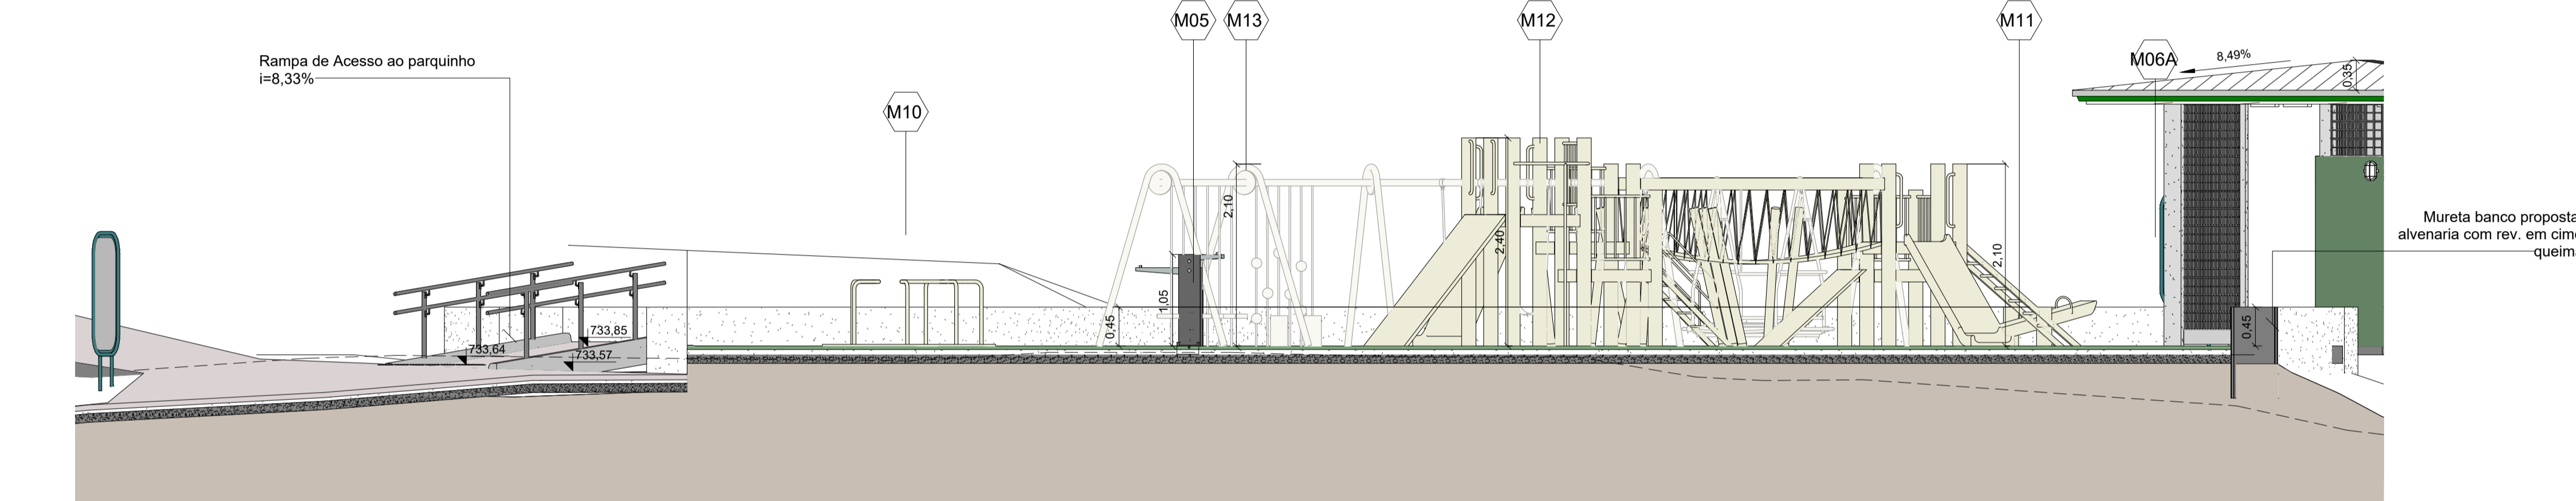

B Corte B - Corte do parquinho infantil  
1 : 50

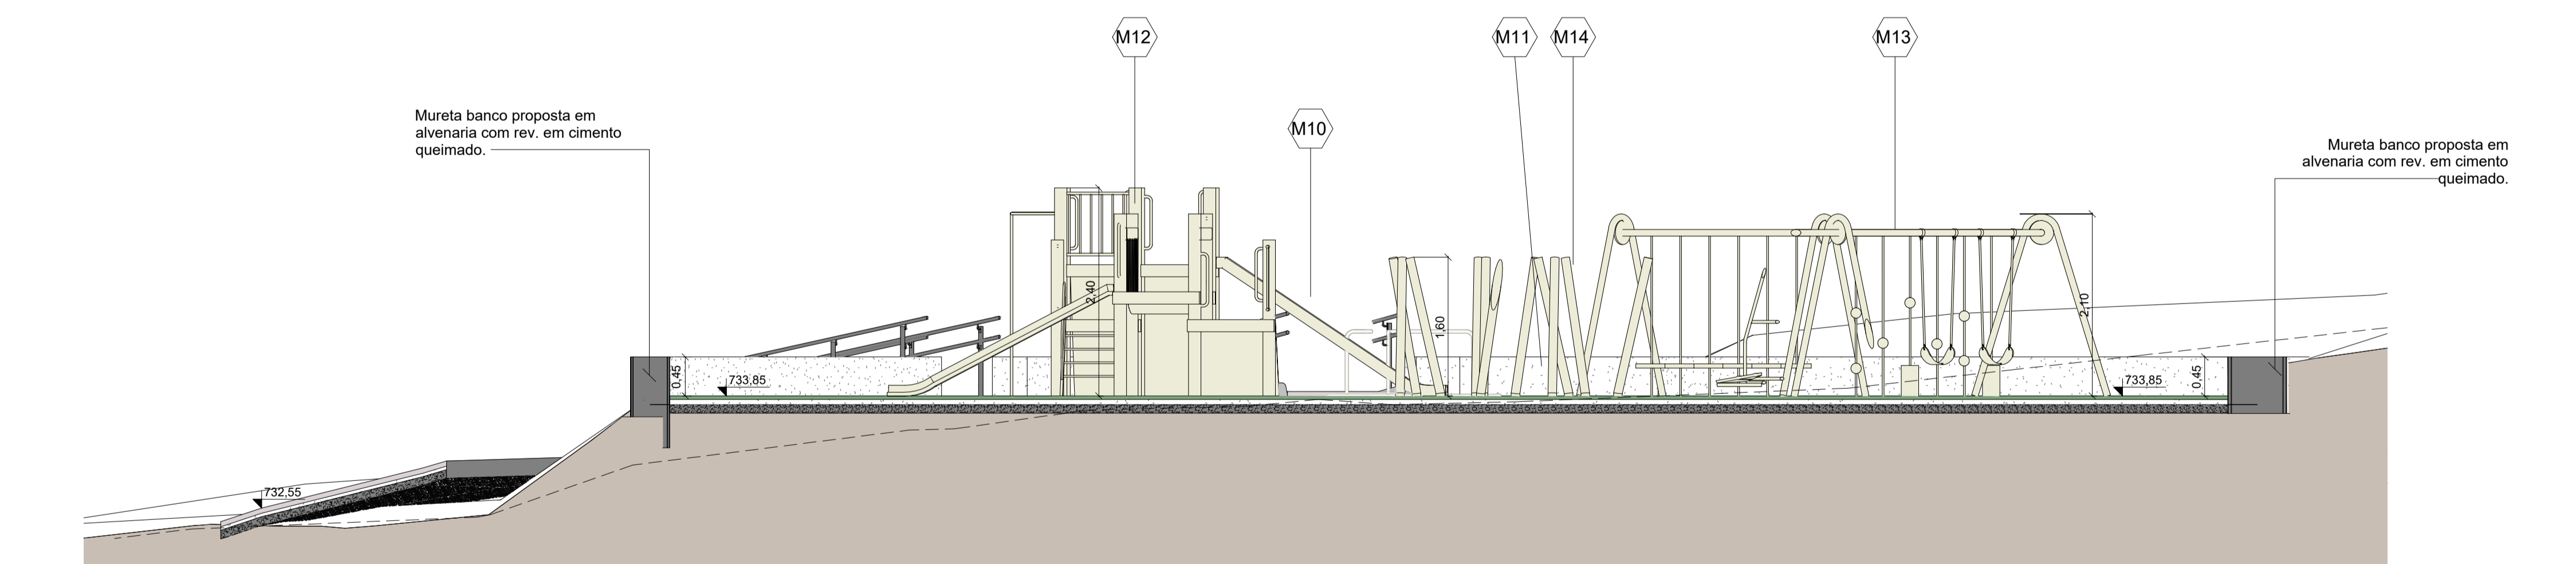

C Corte C - Corte do parquinho infantil  
1 : 50

| LISTA DE MOBILIÁRIO F010 |  |           |
|--------------------------|--|-----------|
| CÓD.                     | DESCRIÇÃO  | CONDIÇÃO  |
| M05                      | Bebedouro em concreto com acabamentos metálicos. REF. A definir  | Novo      |
| M06A                     | Totem em estrutura tubular metálica pintada na cor verde Bela Turquesa REF. Coral com comunicação visual impressa sobre PS. Verificar modelo e conteúdo com área de Comunicação da Urbia     | Novo      |
| M10                      | Equipamento de girar inclusivo vitória régia. Ref. Erelab  | Novo      |
| M11                      | Gangorra. Cor: Gramado encantado REF. Coral. OBS.: renovar com lixamento e pintura; troca de borrachas; Deverão ser realocados conforme projeto  | Existente |
| M12                      | Playground multifuncional. Cor: Gramado encantado REF. Coral. OBS.: renovar com lixamento e pintura; troca de borrachas; Deverão ser realocados conforme projeto                             | Existente |
| M13                      | Circuito infantil, com estrutura metálica de conexão com os brinquedos: 01 balanço para cadeirante, 01 balanço tipo astronauta, 01 balanço convencional V2, 08 cipós individuais ref. Erelab | Novo      |
| M14                      | Circuito de troncos. ref. Erelab   | Novo      |

LEGENDA DE REVESTIMENTOS

- PISO**
- 1 - Piso de bloco de concreto intertravado existente, prever limpeza total.
  - 2 - Piso de bloco de concreto intertravado sobre base de areia sobre brita em solo regularizado. Detalhe a ser definido em fase de executivo.
  - 3 - Piso de concreto existente.
  - 4 - Piso de concreto desempenado sobre solo regularizado.
  - 5 - Piso emborrachado sobre base de areia em solo regularizado. REF: Piso pneu reciclado PISOLEVE. Detalhe a ser definido em fase de executivo.
  - 6 - Concregrama sobre base de areia em solo regularizado. Detalhe a ser definido em fase de executivo. Detalhe a ser definido em fase de executivo.
  - 7 - Trilha com acabamento em pedrisco nº2 sobre solo regularizado com miniguiá no perímetro lateral. Detalhe a ser definido em fase de executivo.

- PAREDE**
- 1 - Revestimento em cimento queimado
  - 2 - Pintura acrílica branca fosca aplicada sobre massa acrílica em parede de alvenaria rebocada (Cor a definir com possível patrocinador)

- MATERIAIS**
- Piso intertravado impermeável
  - Piso de concreto
  - Piso brita nº2
  - Pisograma
  - Campo de Futebol com grama sintética
  - Quadra poliesportiva
  - Piso emborrachado REF: Piso pneu reciclado Pisleve
  - Enriquecimento paisagístico
  - Tratamento de rampas, escadas e corrimãos

- LEGENDAS DE CORTES**
- Perfil natural do terreno

**NOTAS SOBRE OS BRINQUEDOS E MOBILIÁRIOS**

- Prever fixação dos brinquedos e mobiliários no contrapiso antes da execução do piso.
- Brinquedos e mobiliários que necessitem de base para fixação deverão ter a base camuflada no jardim (nunca a deixar aparente).
- As ferragens dos brinquedos caso existam deverão receber pintura colorida.
- Os parafusos não deverão ficar aparentes para evitar acidentes.
- Para todas as pinturas metálicas e demais acabamentos que não madeira, seguir a especificação de tintas abaixo, padrão Coral Tintas:



- Proteções plásticas para componentes de parafusos com porca, grandes ou pequenos, visando o aumento de proteção contra ferrugem e impedindo a manipulação da parte do usuário. Todas as calotas devem ser na cor azul.

**NOTAS GERAIS**

- Conferir as medidas no local;
- A locação dos mobiliários e demais elementos novos utilizará como locação preferencialmente cota utm.
- Para todas as madeiras, lixamento intenso, reparo de buracos e imperfeições com massa para madeira (quando viável) e pintura com Osmocol Natural UV Gold - MONTANA.
- Os painéis de paginação dos pisos de concreto existentes deverão ser mantidos. Em caso de novos trechos ou melhorias o fornecedor deverá submeter à aprovação do arquiteto;
- Planta com locação das juntas (baseada no projeto de paisagismo)
- Amostra das cores e desmoldantes especificados.
- Pisos novos do mesmo material deverão seguir a paginação do piso existente, prevendo juntas de dilatação com mastique.
- Verificar se todos os pisos estão com calçamento adequado de no mínimo 2%, sempre a favor da declividade, para evitar o empacotamento. Caixas técnicas e de instalações deverão ter suas tampas corrigidas.
- Os equipamentos, mobiliários e revestimentos cuja natureza seja madeira deverá conter selo de certificação florestal, que é a garantia do correto manejo de sua matéria prima.
- Todos os guarda-corpos e corrimãos existentes que permaneçam localizados no parque deverão sofrer reforma, correção de pontos de corrosão, pintura e tamponamento de pontos abertos. Deverão ser pintados na cor verde escuro RAL 6005.
- Toda a extensão do gradil externo deverá ser limpa, sofrer reforma onde necessário prevendo a correção de pontos de corrosão e pintura, na mesma cor do existente, RAL 6005, quando necessário.
- Prever energia em pontos externos para conexão dos totems de comunicação digital e áreas comuns de atividades.
- Manter todos os pontos de iluminação existente em funcionamento.
- Os cantoneiros e área de enriquecimento paisagístico receberão projeto específico de plantio. Área de tratamento de erosão deverão ser lideradas pela equipe de manejo dos parques, não sendo objeto da equipe de obra.
- Projeto efetuado com levantamento planialtimétrico realizado em 2020.
- Todas as cotas estão em metros, verificar todas as cotas in loco por se tratar de reforma podem haver diferenças.

| REV. | DESCRIÇÃO                                      | RESPONSÁVEL        | DATA       |
|------|--|--------------------|------------|
| 05   | RAMPA DE ACESSO AO PARQUINHO, ACESSO PARQUINHO | NATASSIA MALATESTA | 13/01/2023 |
| 04   | ADEQUAÇÃO GERAL DE ACESSIBILIDADE              | NATASSIA MALATESTA | 26/09/2022 |
| 03   | RESPOSTA AO RELATÓRIO DE ANÁLISE DIPO          | NATASSIA MALATESTA | 22/08/2022 |
| 02   | COMPLEMENTAÇÃO INFORMAÇÃO                      | DANIELLE OLIVEIRA  | 09/06/2022 |
| 01   | ADEQUAÇÃO DE ACESSIBILIDADE                    | DANIELLE OLIVEIRA  | 04/05/2022 |
| 00   | EMISSÃO INICIAL                                | DANIELLE OLIVEIRA  | 26/01/2022 |

**CONTRATANTE:**

URBIA GESTÃO DE PARQUES SPE SA  
Avenida Dra. Ruth Cardoso, 8501 - 32º andar - São Paulo, SP

**CONTRATADA:**

PLANTAR IDEIAS LTDA  
Rua Peixoto Gomide, 996 - Jardim Paulista, São Paulo - SP

**CONCEDENTE:**  
SECRETARIA DO VERDE E MEIO AMBIENTE DO MUNICÍPIO DE SÃO PAULO

**PROJETO:**  
PARQUE TENENTE BRIGADEIRO ROBERTO FARIA LIMA  
Rua Heróis da Força Expedicionária Brasileira, 322 - Parque Novo Mundo


**DISCIPLINA:** URBANISMO  
**FASE:** PROJETO EXECUTIVO

**TÍTULO:**  
PARQUINHO INFANTIL - CORTES


**RESPONSÁVEL TÉCNICO:** FELIPE NOGUEIRA STRACCI - CAU A59354-0  
LUCIANA DE MORAES PITOMBO - CAU A117308-1  
**DATA:** 13/01/2023  
**ESCALA:** 1:50

**PRANCHA/ARQUIVO:** TEN-URB-PE-010  
**REVISÃO:** R05

Declaro o atendimento às regras de acessibilidade previstas em legislação e em normas técnicas pertinentes para as edificações abertas ao público, de uso público ou privativas de uso coletivo, conforme § 1º do art. 56 da Lei nº 13.146, de 06 de julho de 2015. Declaro o atendimento às leis nº 16.050 de 31 de julho de 2014, lei nº 16.642 de 9 de maio de 2017 e lei nº 12.051, de 25 de maio de 2012.

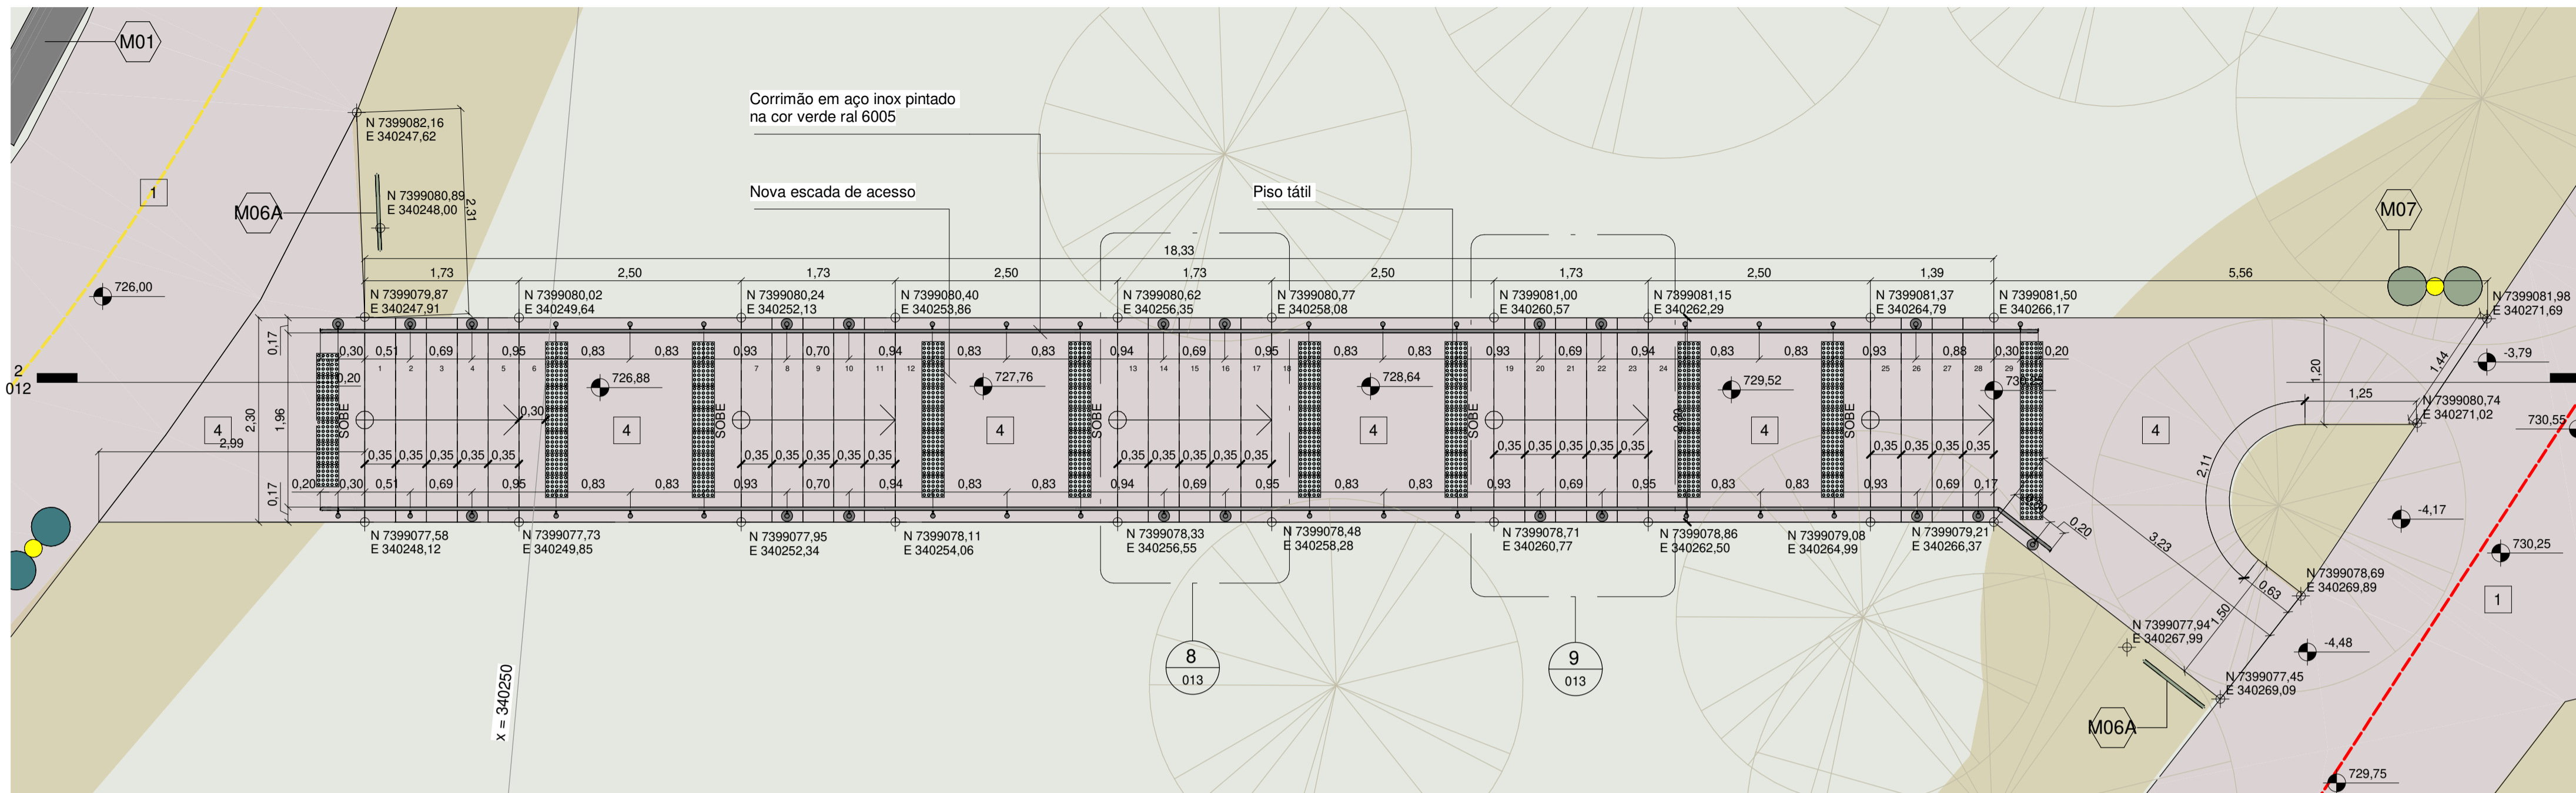

1 Ampliação de escada proposta  
1 : 50

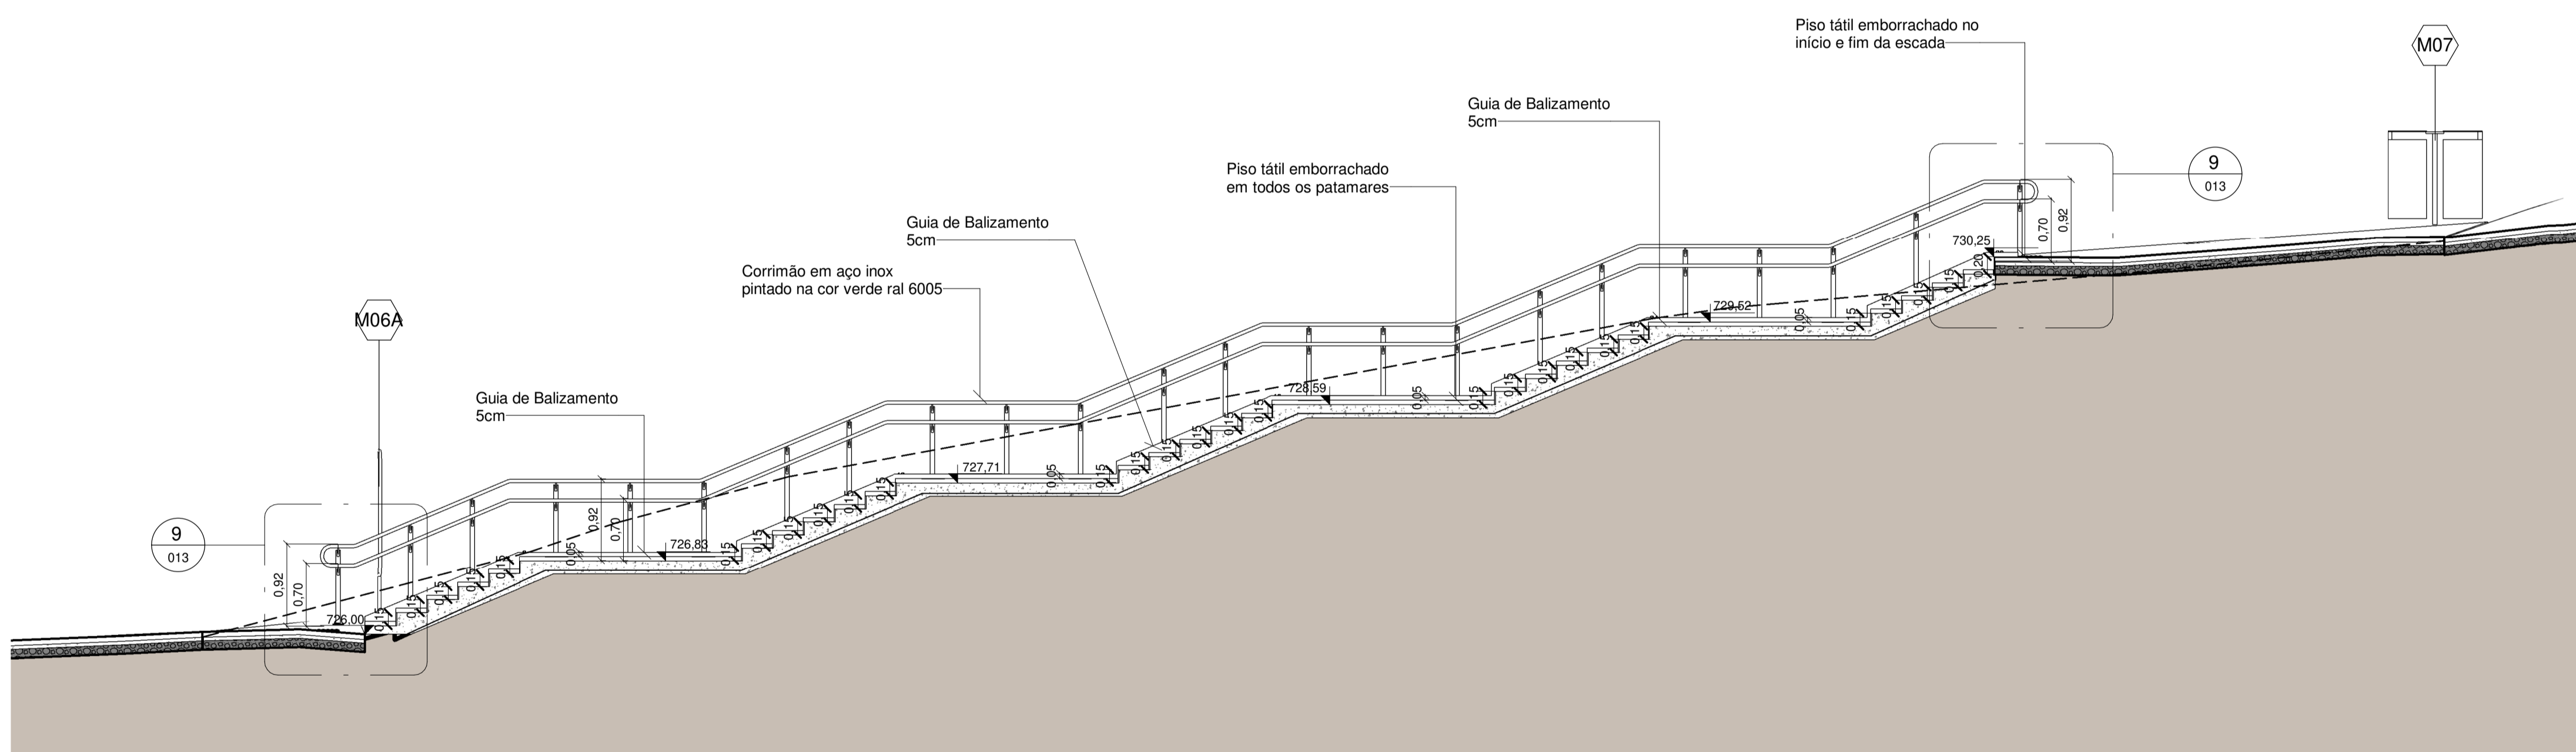

2 Corte de escada proposta  
1 : 50

LEGENDA DE REVESTIMENTOS

- PISO**
- 1 - Piso de bloco de concreto intertravado existente, prever limpeza total.
  - 2 - Piso de bloco de concreto intertravado sobre base de areia sobre brita em solo regularizado. Detalhe a ser definido em fase de executivo.
  - 3 - Piso de concreto existente.
  - 4 - Piso de concreto desempenado sobre solo regularizado.
  - 5 - Piso emborrachado sobre base de areia em solo regularizado. REF: Piso pneu reciclado PISOLEVE. Detalhe a ser definido em fase de executivo.
  - 6 - Concregrama sobre base de areia em solo regularizado. Detalhe a ser definido em fase de executivo. Detalhe a ser definido em fase de executivo.
  - 7 - Trilha com acabamento em pedrisco nº2 sobre solo regularizado com miniguiá no perímetro lateral. Detalhe a ser definido em fase de executivo.
- PAREDE**
- 1 - Revestimento em cimento queimado
  - 2 - Pintura acrílica branca fosca aplicada sobre massa acrílica em parede de alvenaria rebocada (Cor a definir com possível patrocinador)

**NOTAS SOBRE OS BRINQUEDOS E MOBILIÁRIOS**

- Prever fixação dos brinquedos e mobiliários no contrapiso antes da execução do piso.
- Brinquedos e mobiliários que necessitem de base para fixação deverão ter a base camulhada no jardim (nunca a deixar aparente).
- As ferragens dos brinquedos caso existam deverão receber pintura colorida.
- Os parafusos não deverão ficar aparentes para evitar acidentes.
- Para todas as pinturas metálicas e demais acabamentos que não madeira, seguir a especificação de tintas abaixo, padrão Coral Tintas:





- Proteções plásticas para componentes de parafusos (Calotas)
- Devem ser instaladas em todas as conexões de parafusos com porca, grandes ou pequenos, visando o aumento de proteção contra ferrugem e impedindo a manipulação da parte do usuário. Todas as calotas devem ser na cor azul.

**NOTAS GERAIS**

- Conferir as medidas no local;
- A locação dos mobiliários e demais elementos novos utilizará como locação preferencialmente cota utm.
- Para todas as madeiras, livramento intencional, reparo de buracos e imperfeições com massa para madeira (quando viável) e pintura com Osmocolor Natural UV Gold - MONTANA.
- Os painéis de paginação dos pisos de concreto existentes deverão ser mantidos. Em caso de novos trechos ou melhorias o fornecedor deverá submeter à aprovação do arquiteto.
- Planta com locação das juntas baseada no projeto de paisagismo)
- Amostras das cores e desmoldantes especificados.
- Pisos novos do mesmo material deverão seguir a paginação do piso existente, prevenindo juntas de dilatação com mastique.
- Verificar se todos os pisos estão com calamento adequado de no mínimo 2%, sempre a favor da declividade, para evitar o empacotamento. Caixas técnicas e de instalações deverão ter suas tampas corrigidas.
- Os equipamentos, mobiliários e revestimentos cuja natureza seja madeira deverá conter selo de certificação florestal, que é a garantia do correto manejo de sua matéria prima.
- Todos os guarda-corpos e corrimãos existentes que permaneçam locados no parque deverão sofrer reforma. correção de pontos de corrosão, pintura e tamponamento de pontos abertos. Deverão ser pintados na cor verde escuro RAL 6005.
- Toda a extensão do gradil externo deverá ser limpa, sofrer reforma onde necessário prevenindo a correção de pontos de corrosão e pintura, na mesma cor do existente, RAL 6005, quando necessário.
- Prever energia em pontos externos para conexão dos totems de comunicação digital e áreas comuns de atividades.
- Manter todos os pontos de iluminação existente em funcionamento.
- Os canteiros e área de enriquecimento paisagístico receberão projeto específico de plantio. Área de tratamento de erosão deverão ser identadas pela equipe de manejo dos parques, não sendo objeto da equipe de obra.
- Projeto efetuado com levantamento planialtimétrico realizado em 2020.
- Todas as cotas estão em metros, verificar todas as cotas in loco por se tratar de reforma podem haver diferenças.

Declaro o atendimento às regras de acessibilidade previstas em legislação e em normas técnicas pertinentes para as edificações abertas ao público, de uso público ou privadas de uso coletivo, conforme § 1º do art. 56 da Lei nº 13146, de 06 de julho de 2015. Declaro o atendimento às leis nº 16.050 de 31 de julho de 2014, lei nº 16.642 de 9 de maio de 2017 e lei nº 12.651, de 25 de maio de 2012.

| REV. | DESCRIÇÃO                             | RESPONSÁVEL        | DATA       |
|------|---------------------------------------|--------------------|------------|
| 05   | GUIA DE BALIZAMENTO NA ESCADA         | NATÁSSIA MALATESTA | 13/01/2023 |
| 04   | ADEQUAÇÃO GERAL DE ACESSIBILIDADE     | NATÁSSIA MALATESTA | 26/09/2022 |
| 03   | RESPOSTA AD RELATÓRIO DE ANÁLISE DIPO | NATÁSSIA MALATESTA | 22/08/2022 |
| 02   | COMPLEMENTAÇÃO INFORMAÇÃO             | DANIELLE OLIVEIRA  | 09/06/2022 |
| 01   | ADEQUAÇÃO DE ACESSIBILIDADE           | DANIELLE OLIVEIRA  | 04/05/2022 |
| 00   | EMISSÃO INICIAL                       | DANIELLE OLIVEIRA  | 26/01/2022 |

|  |  |
|--|--|
| <p><b>CONTRATANTE:</b></p>  <p>URBIA GESTÃO DE PARQUES SPE SA<br/>Avenida Dra. Ruth Cardoso, 6501 - 32º andar - São Paulo, SP</p> | <p><b>CONTRATADA:</b></p>  <p>PLANTAR IDEIAS LTDA<br/>Rua Peixoto Gomide, 996 - Jardim Paulista, São Paulo - SP</p> |
|--|--|

**CONCEDENTE:**  
SECRETARIA DO VERDE E MEIO AMBIENTE DO MUNICÍPIO DE SÃO PAULO

**PROJETO:**  
PARQUE TENENTE BRIGADEIRO ROBERTO FARIA LIMA  
Rua Heróis da Força Expedicionária Brasileira, 322 - Parque Novo Mundo

|                                 |                                   |
|---------------------------------|-----------------------------------|
| <b>DISCIPLINA:</b><br>URBANISMO | <b>FASE:</b><br>PROJETO EXECUTIVO |
|---------------------------------|-----------------------------------|

**TÍTULO:**  
ESCADA PROPOSTA

|  |                            |                        |
|--|----------------------------|------------------------|
| <b>RESPONSÁVEL TÉCNICO:</b><br>FELIPE NOGUEIRA STRACCI - CAU A59354-0<br>LUCIANA DE MORAES PITOMBO - CAU A117308-1 | <b>DATA:</b><br>13/01/2023 | <b>ESCALA:</b><br>1:50 |
|--|----------------------------|------------------------|

|   |                        |
|---|------------------------|
| <b>PRANCHA/ARQUIVO:</b><br>TEN-URB-PE-012 | <b>REVISÃO:</b><br>R05 |
|---|------------------------|