

LEGENDA DE ACABAMENTOS:

- PISO:**
- 1 PORCELANATO 60x60 COR CINZA BORDA RETIFICADA ESPESSURA DE 10mm - REF. PORTOBELLO MINERAL PORTALAND OU SIMILAR
 - 2 PISO VINÍLICO EM MANTA DE 2X20M ESPESSURA DE 2MM, RECICLÁVEL E COM BAIXA EMISSÃO DE COMPOSTOS ORGÂNICOS VOLÁTEIS - REF. ACE SYMBOL OU SIMILAR. VER PAGINAÇÃO DE PISOS.
 - 3 PISO CERÂMICO INDUSTRIAL 30x30cm COR BEGE COM ESPESSURA DE 9MM - REF. GAIL GESSIT CÔD. 1001 OU SIMILAR
 - 4 PISO EMBORRACHADO ESPESSURA DE 11MM EM PLACAS DE 1mX1m COLADO COM COLA DE PU - REF. AUBICON IMPACT SOFT SUPER SLIM OU SIMILAR. VER PAGINAÇÃO DE PISOS.
 - 5 GRANITO CINZA MAUÁ, UTILIZAR NOS PATAMARES, DEGRAUS E ESPELHOS.

- RODAPÉ:**
- 1 RODAPÉ EM PORCELANATO, MEDINDO 60X10CM, COR CINZA, BORDA RETIFICADA, ESPESSURA 10MM - REF. PORTOBELLO MINERAL PORTALAND OU SIMILAR.
 - 2 RODAPÉ VINÍLICO, MEDINDO 10CM DE ALTURA, ESPESSURA DE 2MM, COM CANTOS CURVOS, RECICLÁVEL E COM BAIXA EMISSÃO DE COMPOSTOS ORGÂNICOS VOLÁTEIS, SEGUNDO COR DE ENCONTRO COM PISO, CONFORME PAGINAÇÃO - REF. ACE SYMBOL OU SIMILAR.

- PAREDES:**
- 1 REVESTIMENTO CERÂMICO INDUSTRIAL 30x14,7cm COR BRANCO GELO COM ESPESSURA DE 9MM - REF. GAIL CÔD 3001 OU SIMILAR, COM FAIXA EM REVESTIMENTO CERÂMICO CANTO EXTERNO ARREDONDADO 30X4,5cm COR AMARELO - REF. GAIL CÔD 4032 2611 OU SIMILAR. VER DETALHAMENTO
 - 2 AZULEJO BRANCO FOSCO 20X20 SOBRE CHAPISCO E EMBOÇO DESEMPENADO
 - 3 REBOCO COM PINTURA TINTA ESMALTE COR BRANCO GELO
 - 4 REBOCO COM PINTURA TINTA ACRÍLICA OU MINERAL BRANCO NEVE
 - 5 PLACA ACÚSTICA DE FIBRA DE MADEIRA, ESPESSURA DE 25MM, MEDINDO 1,20X0,60M - REF. KNAUF AMF LINHA HERADESING SUPERFINE OU SIMILAR. VER DETALHAMENTO
 - 6 REBOCO COM PINTURA TINTA ACRÍLICA OU MINERAL AMARELO CLARO - REF. SUVINIL PÃO DE QUEIJO OU SIMILAR
 - 7 REBOCO COM PINTURA TINTA ACRÍLICA OU MINERAL LARANJA CLARO - REF. SUVINIL FOLHAS DE OUTONO OU SIMILAR
 - 8 REBOCO COM PINTURA TINTA ACRÍLICA OU MINERAL LARANJA ESCURO - REF. SUVINIL FLOR-DE-SÃO-JOÃO OU SIMILAR

- TETO:**
- 1 FORRO DE GESSO ACARTONADO COM BORDAS TABICADAS COM PINTURA DE TINTA ACRÍLICA OU MINERAL NA COR BRANCA
 - 2 PAINEL ACÚSTICO DE FIBRA DE MADEIRA COM NÚCLEO DE LÃ MINERAL (03 CAMADAS), MEDINDO 1,20X0,40M - REF. KNAUF AMF LINHA BAFLE ALUDESIGN HERADESING SUPERFINE OU SIMILAR. VER DETALHAMENTO.
 - 3 VERNIZ ACRÍLICO INCOLOR SOBRE LAJE APARENTE

PA = PISO ACABADO
OBS.: TODOS OS PILARES SÃO REVESTIDOS.

- NOTAS DE ACESSIBILIDADE**
- 1 A EDIFICAÇÃO SERÁ SINALIZADA DE ACORDO COM O ITEM 05 DA NBR 9050/20 PREVER PISO TÁTIL INÍCIO E TÉRMINO DAS RAMPAS E ESCADAS NAS CONDIÇÕES DO ITEM 5.4.6.
 - 2 SERÃO INSTALADAS MAGNETAS DE ALUMINICA.
 - 3 OS INTERRUPTORES TERÃO N° 1,00m DO PISO ACABADO
 - 4 AS PORTAS TERÃO VÃO MÍNIMO DE 80cm
 - 5 AS GRELHAS TERÃO VÃO LIVRE MÁXIMO DE 1,5 cm, NAS CONDIÇÕES DO ITEM 6.3.5 DA NBR 9050/20
 - 6 CORRIMAOS DAS ESCADAS TERÃO ALTURA H1=0,70m E H2=0,92m DO PISO ACABADO EM QUALQUER EDIFICAÇÃO ITEM 6.9 NBR 9050
 - 7 O CORRIMAOS DAS RAMPAS COM ALTURA H1=0,70m E H2=0,92m DO PISO ACABADO EM QUALQUER EDIFICAÇÃO
 - 8 A DIFERENÇA DE NÍVEL ENTRE PISOS GRAMADO E CIMENTADO SERÁ MENOR OU IGUAL A 0,5cm
 - 9 AS SOLERIAS TERÃO NO MÁXIMO 0,5cm DE ALTURA
 - 10 OS BANCOS E MESAS DE CONCRETO NAS ÁREAS EXTERNAS, TERÃO CANTOS ARREDONDADOS E ESPAÇO RESERVADO PARA PESSOAS COM DEFICIÊNCIA
 - 11 OS PISOS EXTERNOS DEVERÃO SER EXECUTADOS COM INCLINAÇÃO TRANSVERSAL MÁXIMA DE 3%
 - 12 A VAGA PARA PESSOAS COM DEFICIÊNCIA DEVERÁ SER CIMENTADA, SINALIZADA E TER DIMENSÕES DE ACORDO COM O MANUAL DE SINALIZAÇÃO DE VAGAS RESERVADAS DA CET VDS
 - 13 AS SOLERIAS NOS PORTÕES E CALÇADAS TERÃO NO MÁXIMO 0,5cm DE ALTURA
 - 14 OS SANITÁRIOS ACESSESIVOS ESTARÃO DE ACORDO COM O ITEM 7 DA NBR 9050.
 - 15 A BANCADA NOS LAVATÓRIOS TERÁ h=0,80m E ALTURA LIVRE MÍNIMA DE 0,73m DO PISO.
 - 16 SERÃO PREVISTOS BEBEDOUROS ACESSESIVOS
 - 17 OS BALCÕES E QUICHÊS TERÃO ALTURA H=0,80m E ALTURA LIVRE MÍNIMA DE 0,73m DO PISO E LARGURA MÍNIMA DE 0,90 m.
 - 18 BOTOEIRAS NOS SANITÁRIOS ACESSESIVOS SERÃO INSTALADOS DISPOSITIVOS DE SINALIZAÇÃO E DE EMERGÊNCIA AO LADO DA BACIA SANITÁRIA E DO BOX DO CHUVEIRO A 0,40m DO PISO ACABADO CONFORME ITEM 5.8.4.1 DA NBR 9050/20
 - 19 SINALIZAÇÃO VISUAL NOS DEGRAUS: TODO DEGRAU TERÁ SINALIZAÇÃO VISUAL NA BORDA DO PISO E DO ESPELHO CONFORME ITEM 5.4.4 DA NBR 9050/20
 - 20 AS CALÇADAS EXTERNAS SERÃO EXECUTADAS EM CONFORMIDADE COM O DECRETO 58.611/19
 - 21 ELEVADOR PARA TRANSPORTE DE PESSOA COM DEFICIÊNCIA OU MOBILIDADE REDUZIDA ATENDERÁ A NORMA ABNT NBR 13017 E O CABINE TERÁ DIMENSÃO MÍNIMA DE 1,10 m (LARGURA) x 1,40m (PROFUNDIDADE)
 - 22 A SINALIZAÇÃO TÁTIL NO PISO DEVERÁ OBSERVAR A NBR 16537


- NOTAS:**
- 1 PORTAS DE MADEIRA DEVERÃO RECEBER PINTURA TIPO ESMALTE ACETINADA A BASE DE ÁGUA, SOBRE MASSA.
 - 2 TODOS OS COMPONENTES METÁLICOS DEVERÃO RECEBER PINTURA EM ESMALTE ACETINADO A BASE DE ÁGUA.
 - 3 TODOS OS COMPONENTES METÁLICOS DEVERÃO RECEBER APLICAÇÃO DE FUNDO ANTI-OXIDANTE.
 - 4 TODOS OS COMPONENTES METÁLICOS DEVERÃO SER GALVANIZADOS A FOGO.
 - 5 TODOS OS FECHAMENTOS DOS ENCHIMENTOS DE ÁGUAS PLUVIAIS, INSTALAÇÕES HIDRÁULICAS E DE ESgoto DEVEM SER EXECUTADOS COM UTILIZAÇÃO DE PLACA CIMENTÍCIA HIDROFUGADA NTF COM ESPESSURA DE 12mm, COM ACABAMENTO SUPERFICIAL SEGUNDO O PADRÃO DA PAREDE ONDE ESTÁ INSTALADO.
 - 6 REALIZAR TESTE DE CORES E TINTAS NAS SUPERFÍCIES E COMPONENTES ANTES DA APLICAÇÃO NA TOTALIDADE DA OBRA.
 - 7 TODAS AS MEDIDAS E NÍVEIS DEVERÃO SER VERIFICADOS NO LOCAL.

- ESPECIFICAÇÕES COMPLEMENTARES DE CORES:**
- 1 TODOS OS CAIXILHOS EXTERNOS: COR GRÁFITE.
 - 2 BATENTES E PORTAS METÁLICAS INTERNAS: COR CINZA CLARO - REF.: SUVINIL PLATINA OU SIMILAR.
 - 3 BATENTES E PORTAS DE MADEIRA DAS SALAS DE AULA: PAV. TÊRREO - COR AMARELO CLARO - REF.: SUVINIL PÃO DE QUEIJO OU SIMILAR; PRIMEIRO PAVIMENTO - COR LARANJA CLARO - REF.: SUVINIL FOLHAS DE OUTONO OU SIMILAR; SEGUNDO PAVIMENTO - COR LARANJA ESCURO - REF.: SUVINIL FLOR-DE-SÃO-JOÃO OU SIMILAR.
 - 4 BATENTES E PORTAS DE MADEIRA INTERNAS (EXCETO SALAS DE AULA): COR CINZA CLARO - REF.: SUVINIL PLATINA OU SIMILAR.
 - 5 VER DEMAIS ESPECIFICAÇÕES ANOTADAS NAS PLANTAS, CORTES, ELEVAÇÕES E AMPLIAÇÕES.

EMPREENHAMENTO DE OBRAS E SERVIÇOS DE PROJETO	ASSINATURA
ANÁLISE DE ARQUITETURA	ARQ. Estéfania Kellen de A. Reis Lampaquio - CAU 480613-9
ANÁLISE DE ESTRUTURA	ENG. João Luis Maranhão Bezerra - CREA Nº 170.587-056-8
ANÁLISE DE ELÉTRICA	ENG. Válio Patrício - CREA Nº 060115154-4
ANÁLISE DE HIDRÁULICA	ENG. Zélio R. Serejo - CREA Nº 060157832-2
RESPONSABILIDADE PELA CONTRATADA	ENG. Eduardo José B. O. Pires - CREA Nº 506193074-7

Nota: Os materiais a serem empregados na execução desse projeto deverão atender o Decreto nº 50.977, de 07/11/09.

ESTE PROJETO ESTÁ DE ACORDO COM AS NORMAS E LEGISLAÇÃO RELATIVAS A ACESSIBILIDADE

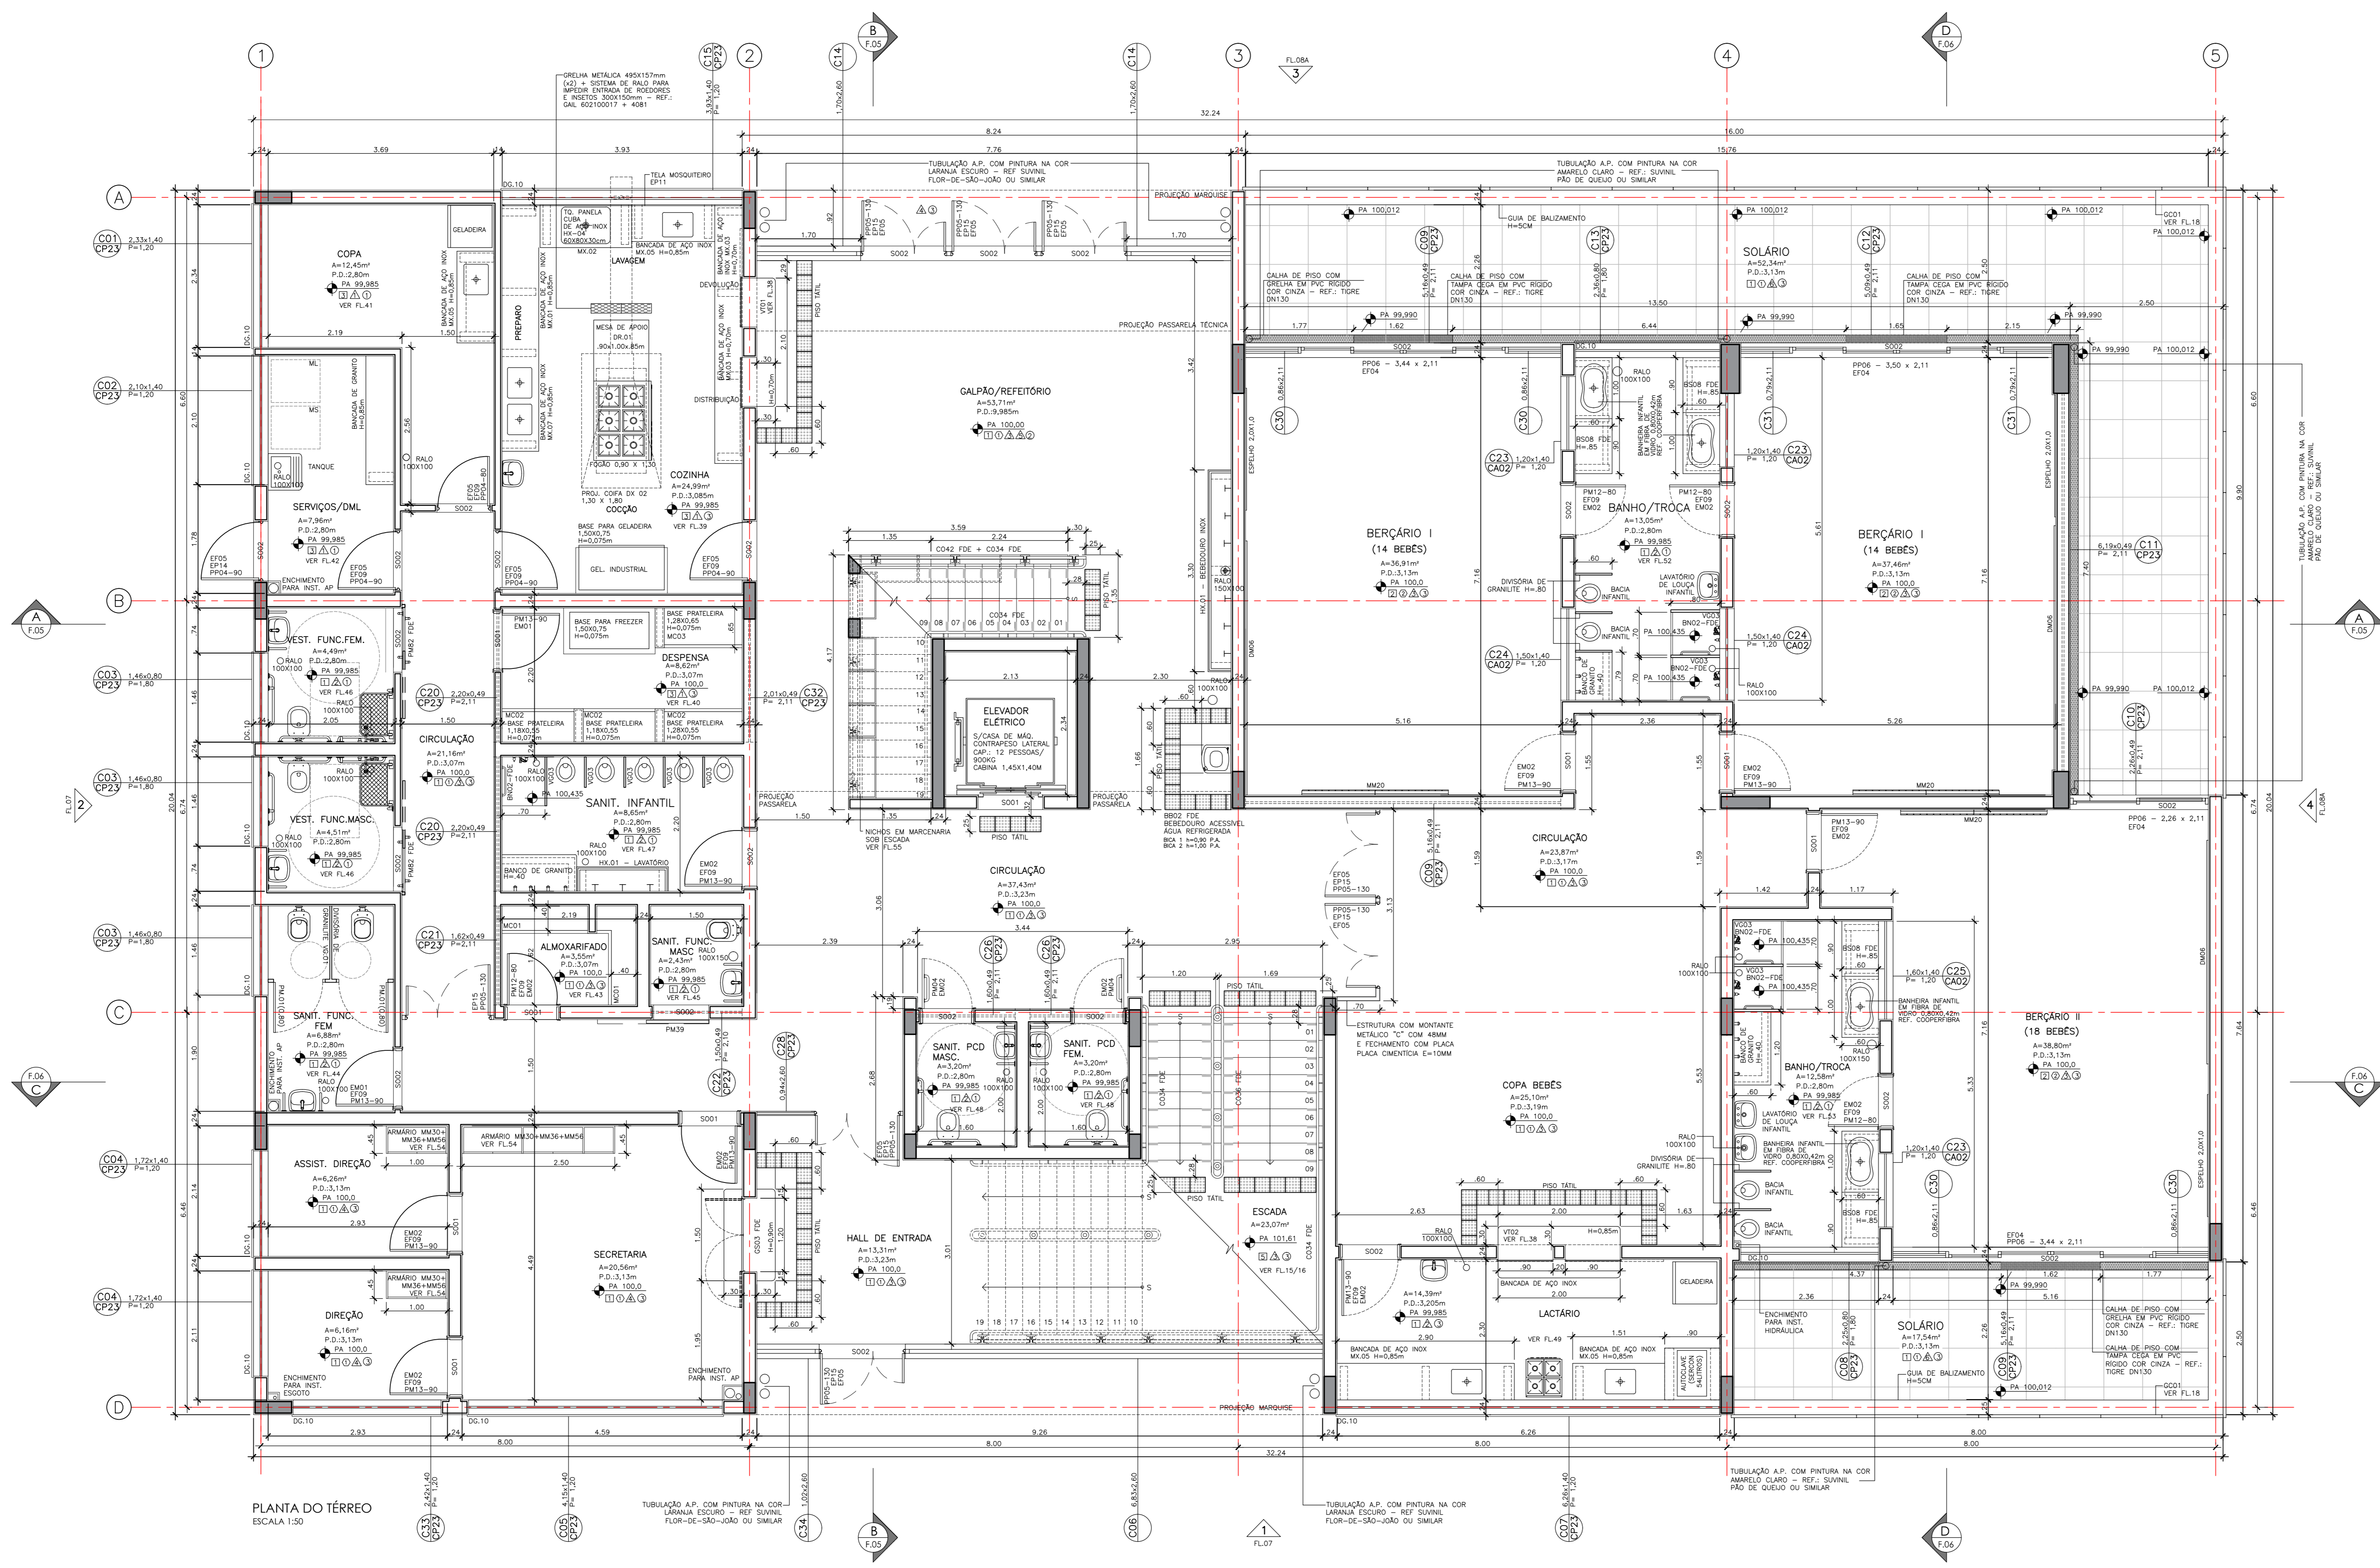

ÁREAS:

ÁREA CONSTRUIDA TOTAL:	1.614,83 m ²
ÁREA CONSTRUIDA COMPUTÁVEL:	1.392,13 m ²
PROJEÇÃO DA EDIFICAÇÃO:	1.646,00m ²
ÁREA CONSTRUIDA DO PAVIMENTO TERREO:	846,06 m ²
ÁREA CONSTRUIDA COMPUTÁVEL TERREO:	609,41 m ²
ÁREA CONSTRUIDA DO 1º PAVIMENTO:	564,55 m ²
ÁREA CONSTRUIDA COMPUTÁVEL DO 1º PAVIMENTO:	407,65 m ²
ÁREA CONSTRUIDA DO 2º PAVIMENTO:	404,22 m ²
ÁREA CONSTRUIDA COMPUTÁVEL DO 2º PAVIMENTO:	375,07 m ² TOTAL DE CRIANÇAS: 218 (16 Berçário, 172 Maternal)

NOTAS

MEDIDAS E NÍVEIS EM METROS:

MODIFICAÇÕES:

REVISÕES:

DATA: _____ VISTO: _____

EDIF 3

EMPRESA DE PROJETOS DE EDIFICAÇÕES - AVENIDA SÃO JOÃO, 473 - 17º ANDAR CEP 01305-000 - TEL. 3337-9995

DIRETORA ENQ. BEATRIZ LAMINACAO F. IGWEIS
AUTOR DO PROJETO: ANQ. FERNANDO AUGUSTO TRAVES
ANQ. ANA CAROLINA ALVES FONSECA
COLABORADORES: PEDRO LANG AUGUSTIN

CONTRATADA: EXATA ENGENHARIA E COMÉRCIO LTDA
R. PARANÁ, 240 - CENTRO
COMPARQUE - CEP 01049-000
FONE FAX: (19) 3208-1034

AUTOR DO PROJETO: ENG. EDUARDO PRATA

PMSP - SIURB - EDIF

PREFEITURA DE SÃO PAULO - SECRETARIA DE INFRAESTRUTURA URBANA E OBRAS - DEPARTAMENTO DE EDIFICAÇÕES

CEI PADRÃO EDIF 2019 10S (NORMAL)

VARIOS - SP
MUNICÍPIO
PROJETO EXECUTIVO DE ARQUITETURA

PLANTA DO PAVIMENTO TERREO

16.01.125E-SE 023.519
ESCALA 1:50
A - 01/65