


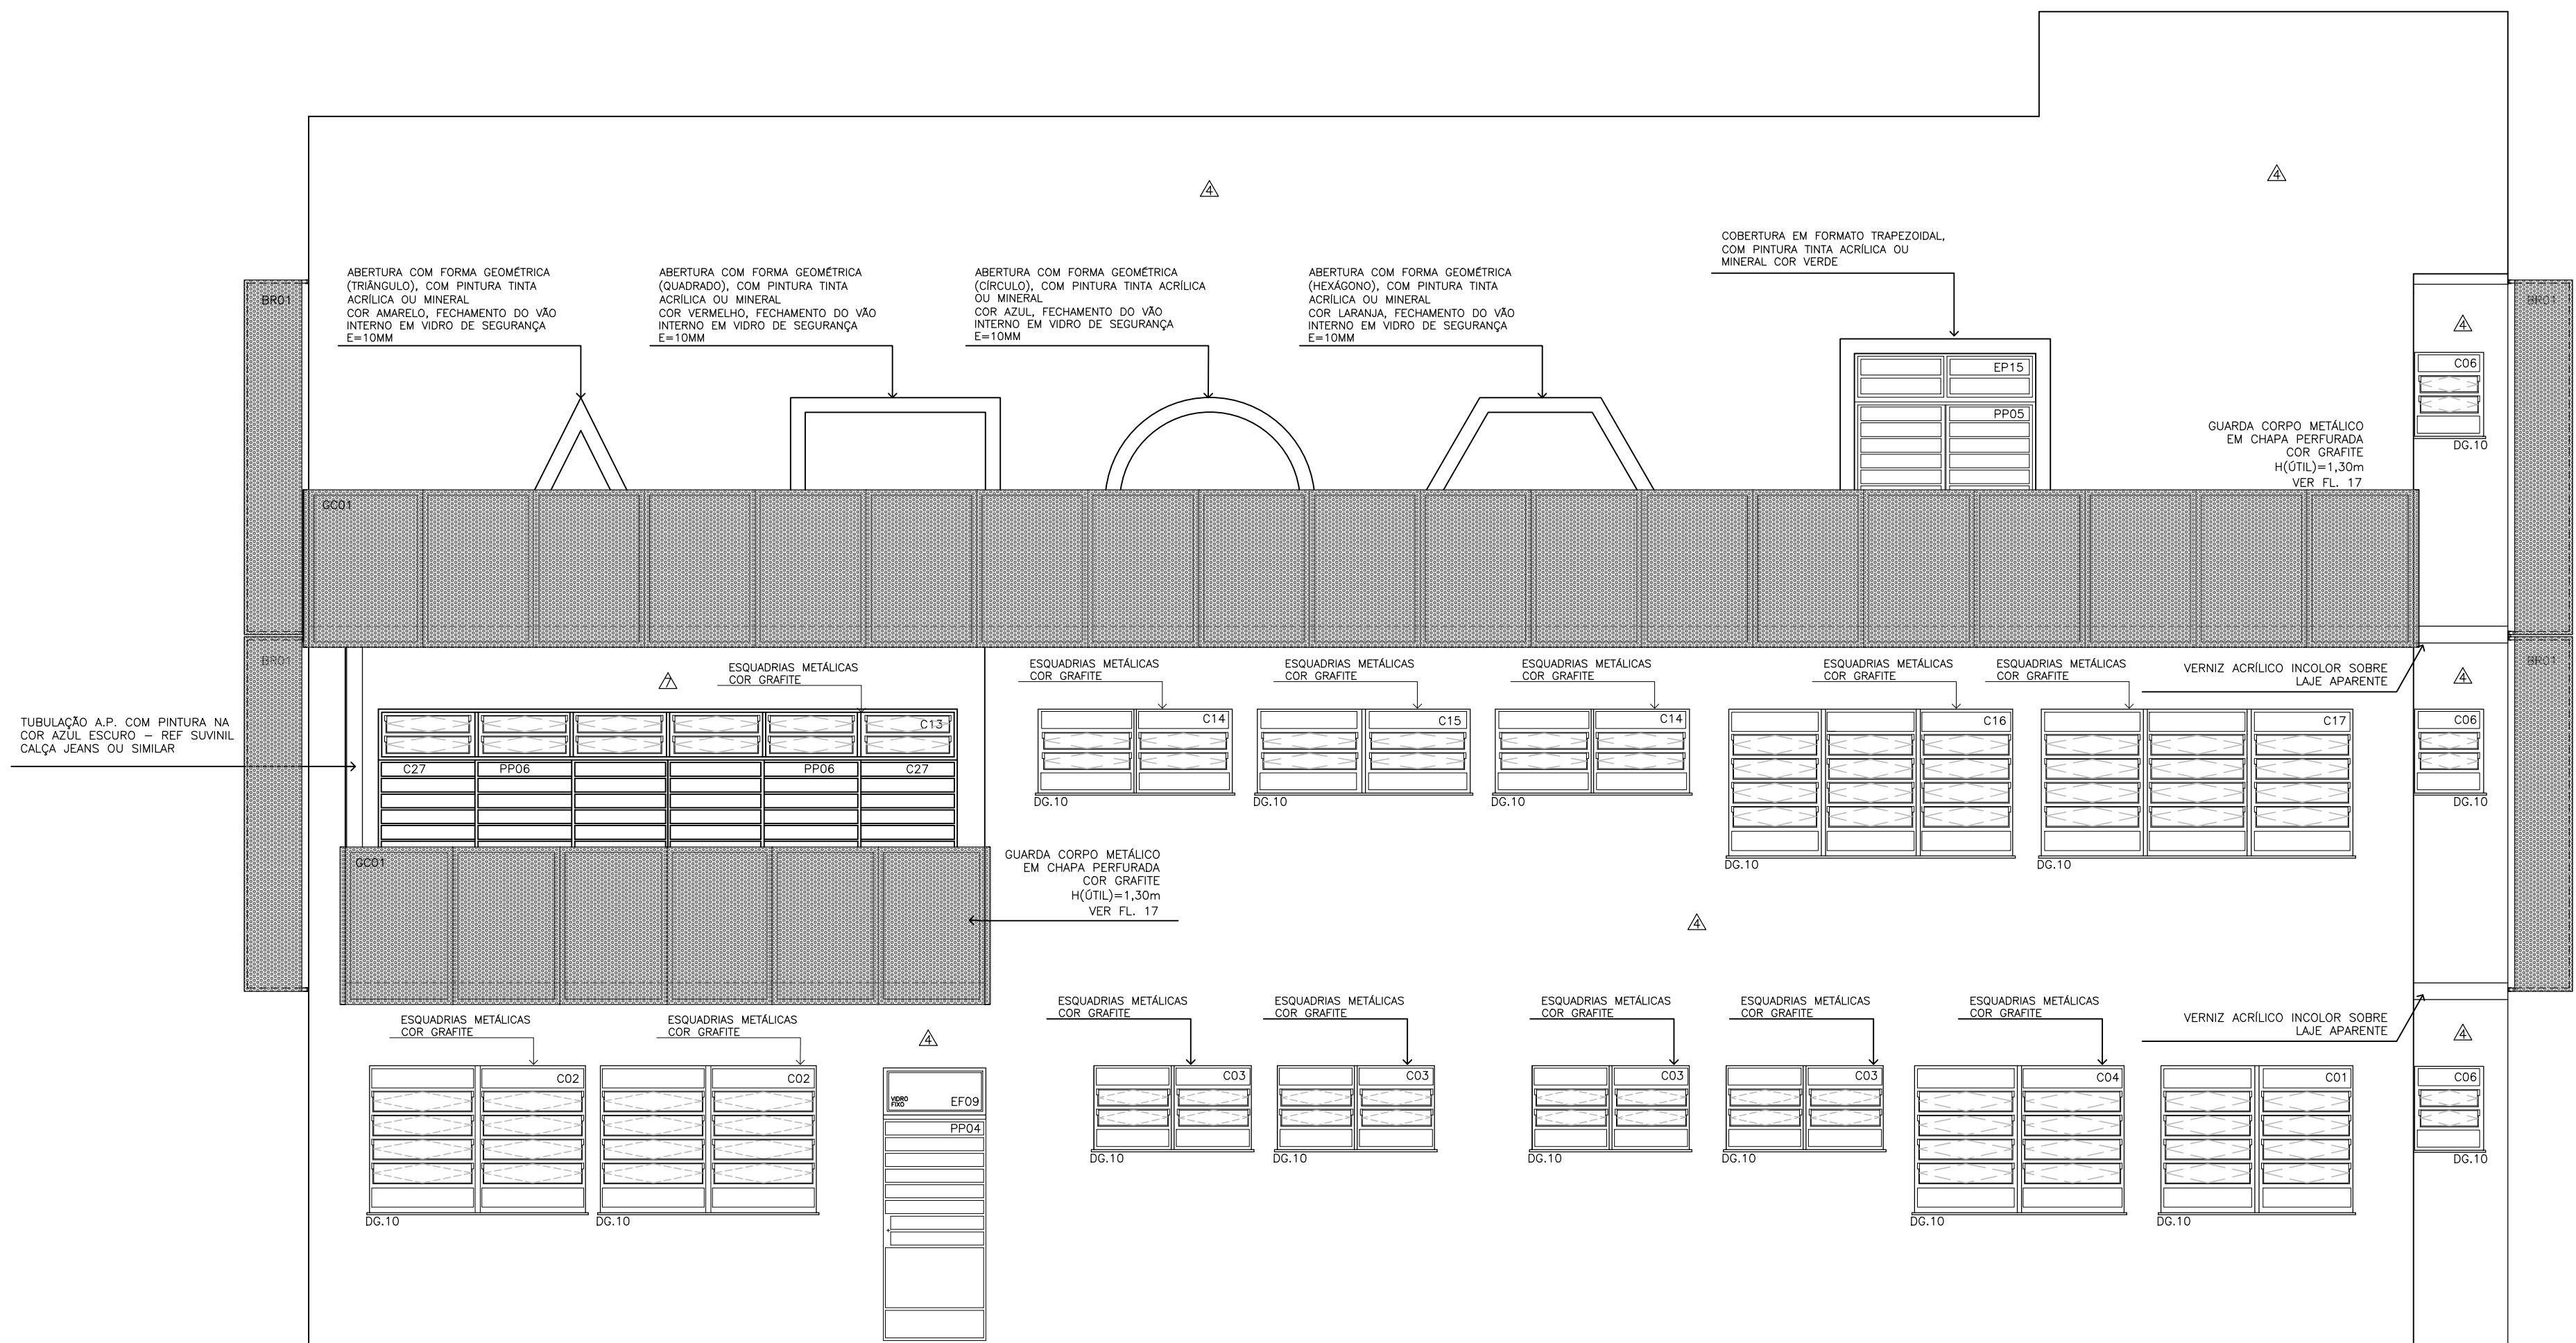

ELEVACÃO 01
ESCALA 1:50



ELEVACÃO 02
ESCALA 1:50

LEGENDA DE ACABAMENTOS:

PISO:

- 1 PORCELANATO 60x60 COR CINZA BORDA RETIFICADA ESPESURA DE 10mm - REF: PORTOBELLO MINERAL PORTLAND OU SIMILAR
- 2 PISO VINÍLICO EM MANTA DE 2X20M ESPESURA DE 2MM, RECICLÁVEL E COM BAIXA EMISSÃO DE COMPOSTOS ORGÂNICOS VOLÁTEIS - REF: ACE SYMBOLZ OU SIMILAR. VER PAGINAÇÃO DE PISOS.
- 3 PISO CERÂMICO INDUSTRIAL 30x30cm COR BEGE COM ESPESURA DE 9MM - REF: GAIL GESSIT CÔD. 1001 OU SIMILAR
- 4 PISO EMBORRACHADO ESPESURA DE 11MM EM PLACAS DE 1mX1m COLADO COM COLA DE PU - REF: AUBICON IMPACT SOFT SUPER SLIM OU SIMILAR. VER PAGINAÇÃO DE PISOS.
- 5 GRANITO CINZA MAUÁ, UTILIZAR NOS PATAMARES, DEGRAUS E ESPELHOS.
- 6 VERNIZ ACRÍLICO INCOLOR SOBRE LAJE APARENTE

RODAPE:

- 1 RODAPÊ EM PORCELANATO, MEDINDO 60X10CM, COR CINZA, BORDA RETIFICADA, ESPESURA 10MM - REF.: PORTOBELLO MINERAL PORTLAND OU SIMILAR.
- 2 RODAPÊ VINÍLICO, MEDINDO 10CM DE ALTURA, ESPESURA DE 2MM, COM CANTOS CURVOS, RECICLÁVEL E COM BAIXA EMISSÃO DE COMPOSTOS ORGÂNICOS VOLÁTEIS, SEGUINDO COR DE ENCONTRO COM PISO, CONFORME PAGINAÇÃO - REF: ACE SYMBOLZ OU SIMILAR.

PAREDES:

- 1 REVESTIMENTO CERÂMICO INDUSTRIAL 30x14,7cm COR BRANCO GELO COM ESPESURA DE 9MM - REF: GAIL CÔD 3001 OU SIMILAR, COM FAIXA EM REVESTIMENTO CERÂMICO CANTO EXTERNO ARREDONDADO 30X4,5cm COR AZUL CAPRI - REF: GAIL CÔD 4032 2830 OU SIMILAR, VER DETALHAMENTO
- 2 AZULEJO BRANCO FOSCO 20X20 SOBRE CHAPISCO E EMBOÇO DESEMPENADO
- 3 REBOCO COM PINTURA TINTA ESMALTE COR BRANCO GELO
- 4 REBOCO COM PINTURA TINTA ACRÍLICA OU MINERAL BRANCO NEVE
- 5 PLACA ACÚSTICA DE FIBRA DE MADEIRA, ESPESURA DE 25MM, MEDINDO 1,20X0,60M - REF: KNAUF AMF LINHA HERADESING SUPERFINE OU SIMILAR. VER DETALHAMENTO.
- 6 REBOCO COM PINTURA TINTA ACRÍLICA OU MINERAL AZUL CLARO - REF.: SUVINIL OPALINA OU SIMILAR
- 7 REBOCO COM PINTURA TINTA ACRÍLICA OU MINERAL AZUL MÉDIO - REF.: SUVINIL AZUL ROYAL OU SIMILAR
- 8 REBOCO COM PINTURA TINTA ACRÍLICA OU MINERAL AZUL ESCURO - REF.: SUVINIL CALÇA JEANS OU SIMILAR

TETO:

- 1 FORRO DE GESSO ACARTONADO COM BORDAS TABICADAS COM PINTURA DE TINTA ACRÍLICA OU MINERAL NA COR BRANCA
- 2 PAINEL ACÚSTICO DE FIBRA DE MADEIRA COM NÚCLEO DE Lã MINERAL (03 CAMADAS), MEDINDO 1,20X0,40M - REF: KNAUF AMF LINHA BAFFLE ALUDESIGN HERADESING SUPERFINE OU SIMILAR. VER DETALHAMENTO.
- 3 VERNIZ ACRÍLICO INCOLOR SOBRE LAJE APARENTE

PA = PISO ACABADO

OBS.: TODOS OS PILARES SÃO REVESTIDOS.

NOTAS:

01. PORTAS DE MADEIRA DEVERÃO RECEBER PINTURA TIPO ESMALTE ACETINADA A BASE DE ÁGUA, SOBRE MASSA.
02. TODOS OS COMPONENTES METÁLICOS DEVERÃO RECEBER PINTURA EM ESMALTE ACETINADO A BASE DE ÁGUA.
03. TODOS OS COMPONENTES METÁLICOS DEVERÃO RECEBER APLICAÇÃO DE FUNDO ANTI-OXIDANTE.
04. TODOS OS COMPONENTES METÁLICOS DEVERÃO SER GALVANIZADOS A FOGO.
05. TODOS OS FECHAMENTOS DOS ENCHIMENTOS DE ÁGUAS PLUVIAIS, INSTALAÇÕES HIDRÁULICAS E DE ESGOTO DEVEM SER EXECUTADOS COM UTILIZAÇÃO DE PLACA CIMENTÍCA HIDROFUGADA NTF COM ESPESURA DE 12mm, COM ACABAMENTO SUPERFICIAL, SEGUINDO O PADRÃO DA PAREDE ONDE ESTÁ INSTALADO.
06. REALIZAR TESTE DE CORES E TINTAS NAS SUPERFÍCIES E COMPONENTES ANTES DA APLICAÇÃO NA TOTALIDADE DA OBRA.
07. TODAS AS MEDIDAS E NÍVEIS DEVERÃO SER VERIFICADOS NO LOCAL.

ESPECIFICAÇÕES COMPLEMENTARES DE CORES:

01. TODOS OS CAIXILHOS EXTERNOS: COR GRAFITE.
02. BATENTES E PORTAS METÁLICAS INTERNAS: COR CINZA CLARO - REF.: SUVINIL PLATINA OU SIMILAR.
03. BATENTES E PORTAS DE MADEIRA DAS SALAS DE ALUA: 1º PAV: TERREDO - COR AZUL CLARO - REF.: SUVINIL OPALINA OU SIMILAR; PRIMEIRO PAVIMENTO - COR AZUL MÉDIO - REF.: SUVINIL AZUL ROYAL OU SIMILAR; SEGUINDO PAVIMENTO - COR AZUL ESCURO - REF.: SUVINIL CALÇA JEANS OU SIMILAR.
04. BATENTES E PORTAS DE MADEIRA INTERNAS (EXCETO SALAS DE ALUA): COR CINZA CLARO - REF.: SUVINIL PLATINA OU SIMILAR.
05. VER DEMAIS ESPECIFICAÇÕES ANOTADAS NAS PLANTAS, CORTES, ELEVACÕES E AMPLIAÇÕES.

ANALISE DE ARQUITETURA	ARQ. FERNANDO A. TAVARES - CAU 420360-2	ASSINATURA
ANALISE DE ESTRUTURA	ENG. João Luis Marimônio Siqueira - CREA Nº 170.587.058-8	
ANALISE DE ELÉTRICA	ENG. Vagner Pinheiro - CREA Nº 0601115144	
ANALISE DE HIDRÁULICA	ENG. Zélio R. Seneno - CREA Nº 0601578802	
RESPONSÁVEL PELA CONTRATADA	ENG. EDUARDO JOSÉ B. O. PRATA - CREA Nº 5061389774	

Nota:
Os materiais a serem empregados na execução desse projeto deverão atender o Decreto nº 50.977, de 07/11/09.

ESTE PROJETO ESTÁ DE ACORDO COM AS NORMAS E LEGISLAÇÃO RELATIVAS À ACESSIBILIDADE

EDIF 3

PREFEITURA DE SÃO PAULO - SECRETARIA DE INFRA-ESTRUTURA URBANA E OBRAS - DEPARTAMENTO DE EDIFICAÇÕES

DIRETORA ENAP BEATRIZ LOMONADO F. GOMES

AUTOR DO PROJETO: ARQº LIZÂNGELA NEILA DE A. R. LAMPARELLO

ARQº FERNANDO AUGUSTO TAVARES

ARQº ANA CAROLINA ALVES SOBRAL

COLABORADORES: PEDRO LANG AUGUSTINI

CONTRATADA: EXATA ENGENHARIA E COMERCIO LTDA.

R. RUA CARLOS, 240 - CENTRO

CAMPINAS/SP - CEP: 13052-300

TELEFAX: (019) 3239-3534

SITE: WWW.EXATACAMPINAS.COM.BR

E-MAIL: CONTATO@EXATACAMPINAS.COM.BR

AUTOR DO PROJETO: ENG. EDUARDO PRATA

PMSP - SIURB - EDIF

PREFEITURA DE SÃO PAULO - SECRETARIA DE INFRA-ESTRUTURA URBANA E OBRAS - DEPARTAMENTO DE EDIFICAÇÕES

EMEL PADRÃO EDIF 2019 09S (NORMAL)

UNIDADES - SP

PROJETO DE ARQUITETURA

ELEVACÃO 01 E ELEVACÃO 02

1:50

A - 07/55