


ELEVACÃO 03  
ESCALA 1:50

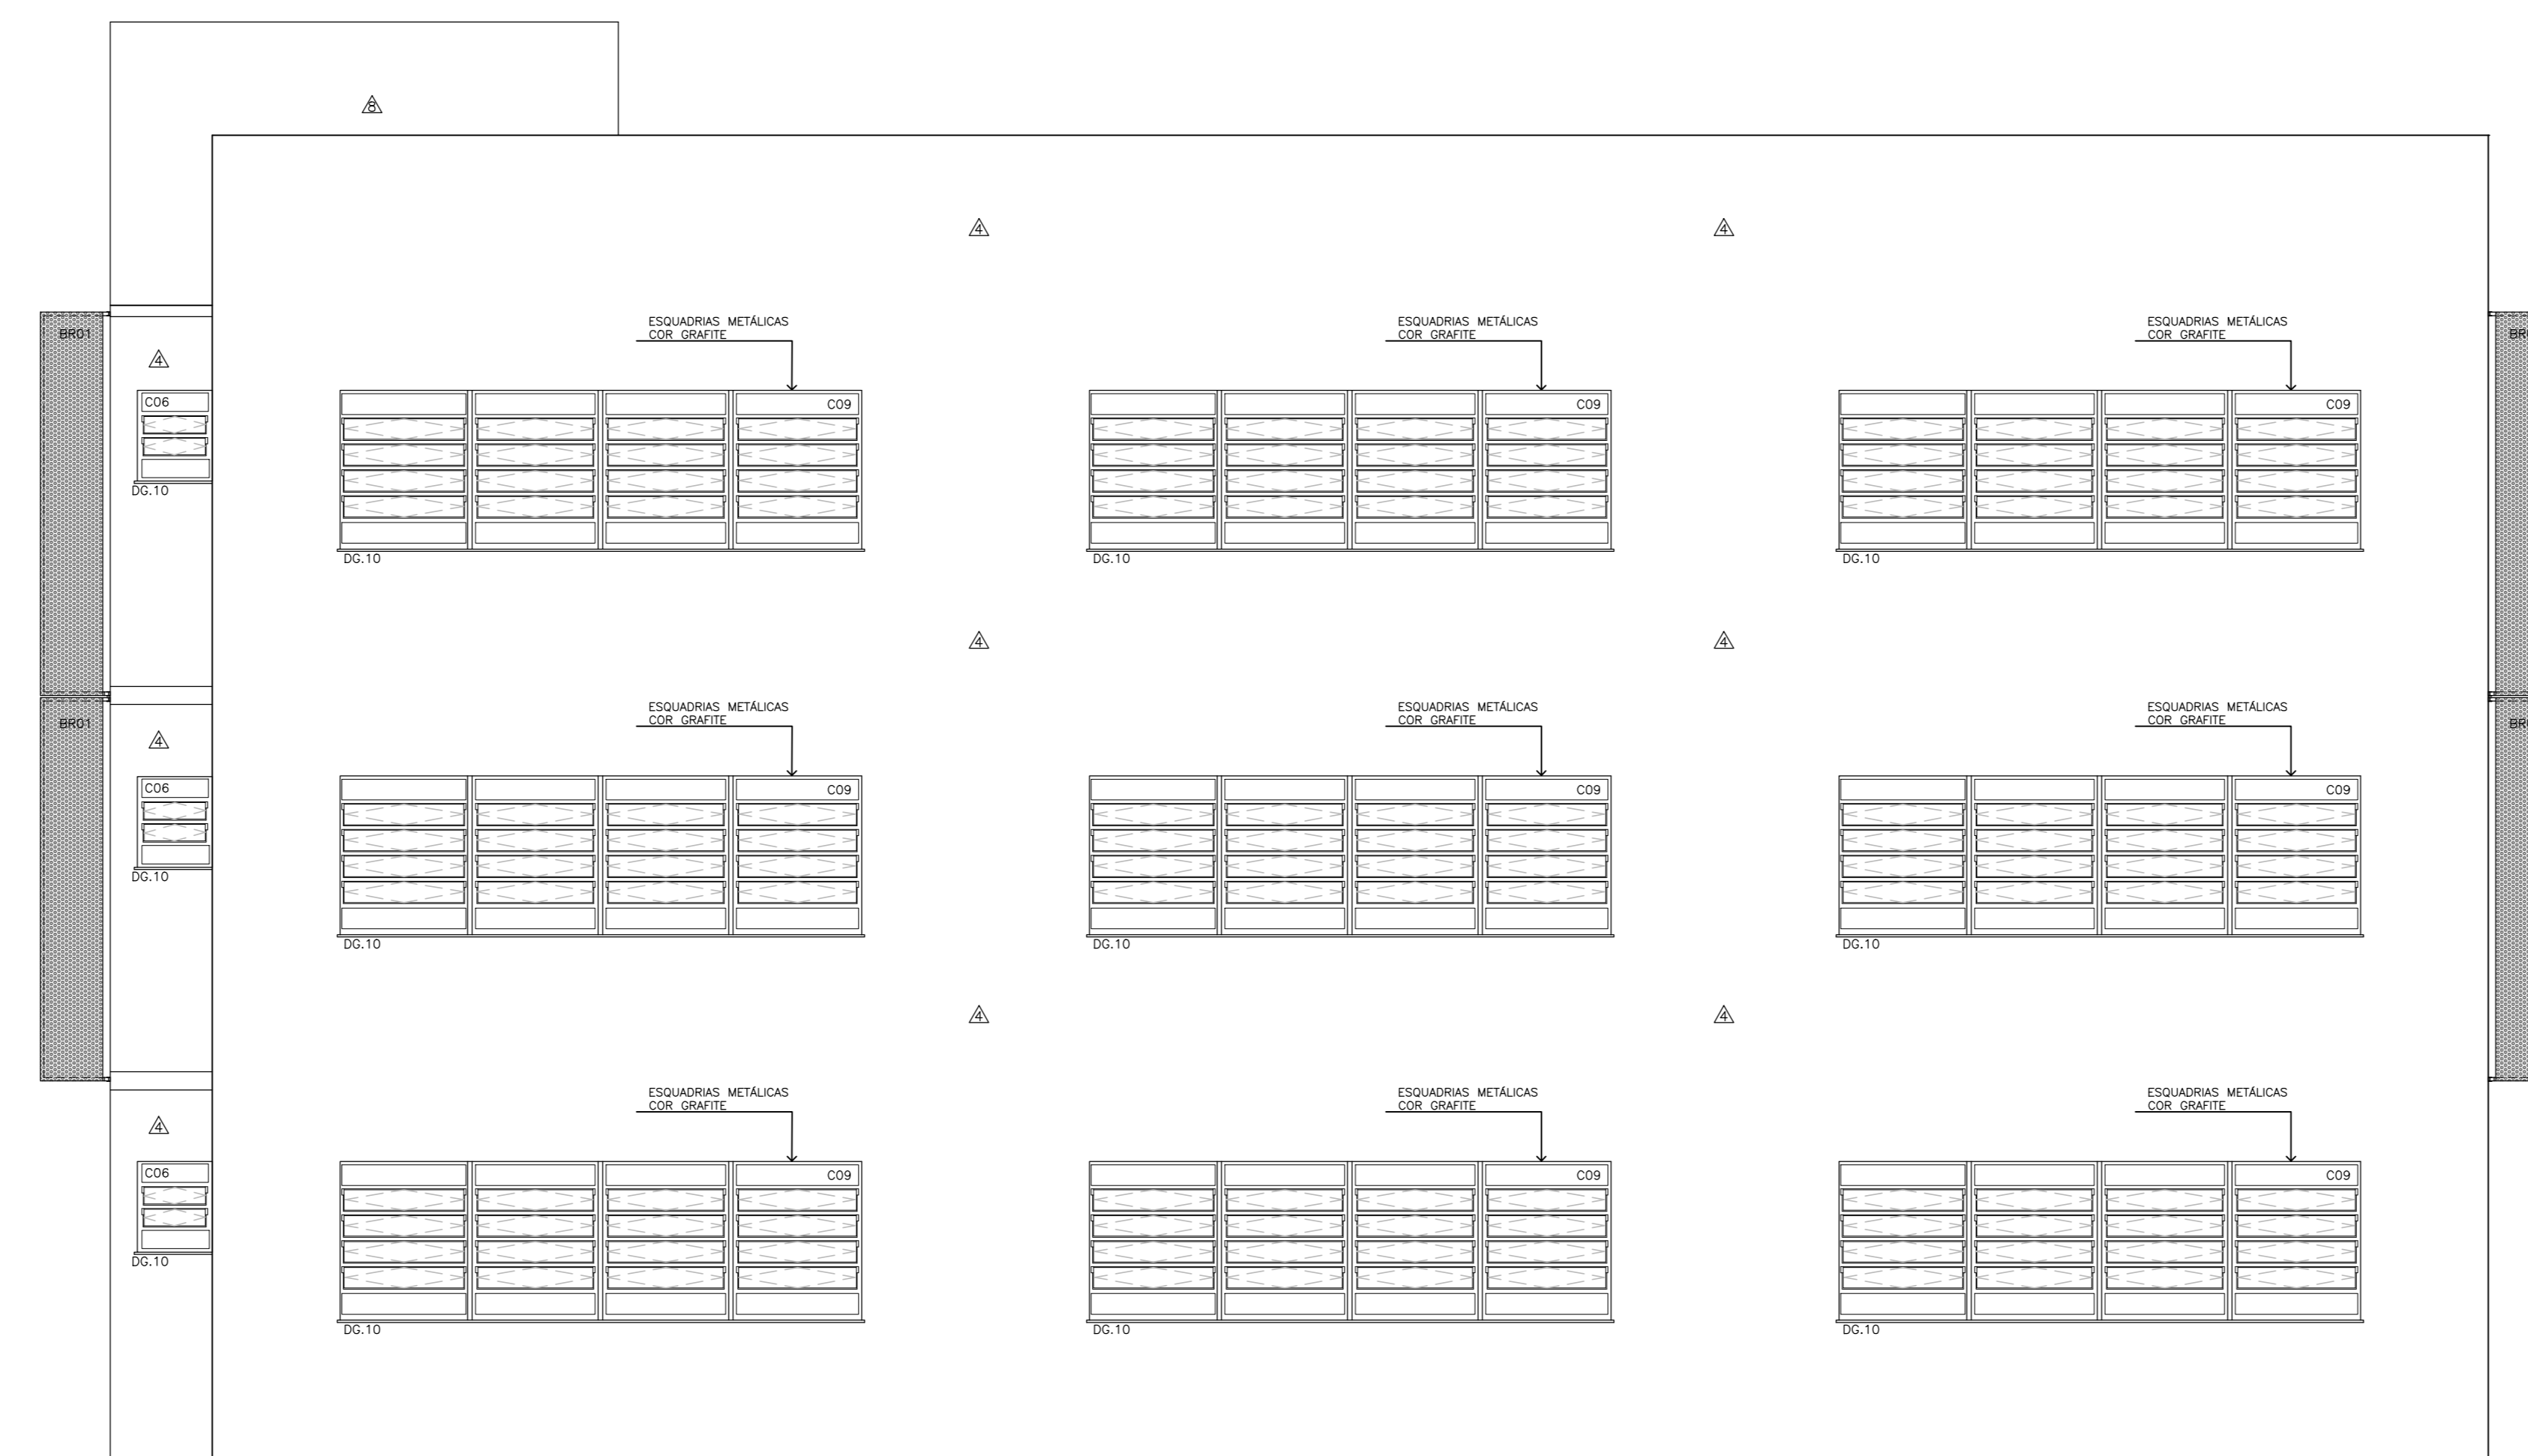

ELEVACÃO 04  
ESCALA 1:50

LEGENDA DE ACABAMENTOS:

- PISO:
- 1 PORCELANATO 60x60 COR CINZA BORDA RETIFICADA ESPESSURA DE 10mm - REF: PORTOBELLO MINERAL PORTLAND OU SIMILAR
  - 2 PISO VINÍLICO EM MANTA DE 2X20M ESPESSURA DE 2MM, RECICLÁVEL E COM BAIXA EMISSÃO DE COMPOSTOS ORGÂNICOS VOLÁTEIS - REF: ACE SYMBOL OU SIMILAR. VER PAGINAÇÃO DE PISOS.
  - 3 PISO CERÂMICO INDUSTRIAL 30x30cm COR BEGE COM ESPESSURA DE 9MM - REF: GAIL GESSIT CÔD. 1001 OU SIMILAR
  - 4 PISO EMBORRACHADO ESPESSURA DE 11MM EM PLACAS DE 1mX1m COLADO COM COLA DE PU - REF: AUBICON IMPACT SOFT SUPER SLIM OU SIMILAR. VER PAGINAÇÃO DE PISOS.
  - 5 GRANITO CINZA MAUÁ, UTILIZAR NOS PATAMARES, DEGRAUS E ESPELHOS.
  - 6 VERNIZ ACRÍLICO INCOLOR SOBRE LAJE APARENTE

RODAPÉ:

- 1 RODAPÉ EM PORCELANATO, MEDINDO 60X10CM, COR CINZA, BORDA RETIFICADA, ESPESSURA 10MM - REF.: PORTOBELLO MINERAL PORTLAND OU SIMILAR.
- 2 RODAPÉ VINÍLICO, MEDINDO 10CM DE ALTURA, ESPESSURA DE 2MM, COM CANTOS CURVOS, RECICLÁVEL E COM BAIXA EMISSÃO DE COMPOSTOS ORGÂNICOS VOLÁTEIS, SEGUNDO COR DE ENCONTRO COM PISO, CONFORME PAGINAÇÃO - REF: ACE SYMBOL OU SIMILAR.

PAREDES:

- 1 REVESTIMENTO CERÂMICO INDUSTRIAL 30x14,7cm COR BRANCO GELO COM ESPESSURA DE 9MM - REF: GAIL CÔD 3001 OU SIMILAR, COM FAIXA EM REVESTIMENTO CERÂMICO CANTO EXTERNO ARREDONDADO 30X4,5cm COR AZUL CAPRI - REF: GAIL CÔD 4032 2830 OU SIMILAR, VER DETALHAMENTO
- 2 AZULEJO BRANCO FOSCO 20X20 SOBRE CHAPISCO E EMBOÇO DESEMPENADO
- 3 REBOCO COM PINTURA TINTA ESMALTE COR BRANCO GELO
- 4 REBOCO COM PINTURA TINTA ACRÍLICA OU MINERAL BRANCO NEVE
- 5 PLACA ACÚSTICA DE FIBRA DE MADEIRA, ESPESSURA DE 25MM, MEDINDO 1,20X0,60M - REF: KNAUF AMF LINHA HERADESING SUPERFINE OU SIMILAR, VER DETALHAMENTO.
- 6 REBOCO COM PINTURA TINTA ACRÍLICA OU MINERAL AZUL CLARO - REF.: SUVINIL OPALINA OU SIMILAR
- 7 REBOCO COM PINTURA TINTA ACRÍLICA OU MINERAL AZUL MÉDIO - REF.: SUVINIL AZUL ROYAL OU SIMILAR
- 8 REBOCO COM PINTURA TINTA ACRÍLICA OU MINERAL AZUL ESCURO - REF.: SUVINIL CALÇA JEANS OU SIMILAR

TETO:

- 1 FORRO DE GESSO ACARTONADO COM BORDAS TABICADAS COM PINTURA DE TINTA ACRÍLICA OU MINERAL NA COR BRANCA
- 2 PAINEL ACÚSTICO DE FIBRA DE MADEIRA COM NÚCLEO DE Lã MINERAL (03 CAMADAS), MEDINDO 1,20X0,40M - REF: KNAUF AMF LINHA BAFFLE ALUDESIGN HERADESING SUPERFINE OU SIMILAR. VER DETALHAMENTO.
- 3 VERNIZ ACRÍLICO INCOLOR SOBRE LAJE APARENTE

PA = PISO ACABADO

OBS.: TODOS OS PILARES SÃO REVESTIDOS.

- NOTAS:
01. PORTAS DE MADEIRA DEVERÃO RECEBER PINTURA TIPO ESMALTE ACETINADA A BASE DE ÁGUA, SOBRE MASSA
  02. TODOS OS COMPONENTES METÁLICOS DEVERÃO RECEBER PINTURA EM ESMALTE ACETINADO A BASE DE ÁGUA.
  03. TODOS OS COMPONENTES METÁLICOS DEVERÃO RECEBER APLICAÇÃO DE FLUNDO ANTI-OXIDANTE.
  04. TODOS OS COMPONENTES METÁLICOS DEVERÃO SER GALVANIZADOS A FOGO.
  05. TODOS OS FECHAMENTOS DOS ENCHIMENTOS DE ÁGUAS PLUVIAIS, INSTALAÇÕES HIDRÁULICAS E DE ESGOTO DEVEM SER EXECUTADOS COM UTILIZAÇÃO DE PLACA CIMENTÍCA HIDROFUGADA NTF COM ESPESSURA DE 12mm, COM ACABAMENTO SUPERFICIAL SEGUNDO O PADRÃO DA PARDE ONDE ESTÁ INSTALADO.
  06. REALIZAR TESTE DE CORES E TINTAS NAS SUPERFÍCIES E COMPONENTES ANTES DA APLICAÇÃO NA TOTALIDADE DA OBRA.
  07. TODAS AS MEDIDAS E NÍVEIS DEVERÃO SER VERIFICADOS NO LOCAL.
- ESPECIFICAÇÕES COMPLEMENTARES DE CORES:
01. TODOS OS CAIXILHOS EXTERNOS: COR GRAFITE.
  02. BATENTES E PORTAS METÁLICAS INTERNAS: COR CINZA CLARO - REF: SUVINIL PLATINA OU SIMILAR.
  03. BATENTES E PORTAS DE MADEIRA DAS SALAS DE ALTA: PAV. TERREO - COR AZUL CLARO - REF: SUVINIL OPALINA OU SIMILAR; PRIMEIRO PAVIMENTO - COR AZUL MÉDIO - REF: SUVINIL AZUL ROYAL OU SIMILAR; SEGUNDO PAVIMENTO - COR AZUL ESCURO - REF: SUVINIL CALÇA JEANS OU SIMILAR.
  04. BATENTES E PORTAS DE MADEIRA INTERNAS (EXCETO SALAS DE ALTA): COR CINZA CLARO - REF: SUVINIL PLATINA OU SIMILAR.
  05. VER DEMAIS ESPECIFICAÇÕES ANOTADAS NAS PLANTAS, CORTES, ELEVACÕES E AMPLIAÇÕES.

EDIFÍCIO	PROF. RESPONSÁVEL PELA CONTRATAÇÃO	ASSINATURA
ANÁLISE DE ARQUITETURA	ARG. FERNANDO A. TAVARES - CAU 420360-2	
ANÁLISE DE ESTRUTURA	ENG. João Luis Maranhão Soares - CREA Nº 170.587-056-8	
ANÁLISE DE ELÉTRICA	ENG. Válio Patrício - CREA Nº 06011151544	
ANÁLISE DE HIDRÁULICA	ENG. Zélio R. Seno - CREA Nº 060157832	
RESPONSÁVEL PELA CONTRATAÇÃO	ENG. EDUARDO JOSÉ B. O. PRATA - CREA Nº 508139774	

Nota: Os materiais a serem empregados na execução desse projeto deverão atender o Decreto nº 50.977, de 07/11/09.

ESTE PROJETO ESTÁ DE ACORDO COM AS NORMAS E LEGISLAÇÃO RELATIVOS A ACESSIBILIDADE

ÁREAS:	ÁREA CONSTRUIDA TOTAL:	ÁREA CONSTRUIDA COMPUTÁVEL:	PROJEÇÃO DA EDIFICAÇÃO:
	1.755,95 m²	1.434,06 m²	662,76 m²
ÁREA CONSTRUIDA DO PAVIMENTO TERREO:	661,43 m²	603,64 m²	
ÁREA CONSTRUIDA DO 1º PAVIMENTO:	547,26 m²	489,47 m²	
ÁREA CONSTRUIDA DO 2º PAVIMENTO:	547,26 m²	340,95 m²	
ÁREA CONSTRUIDA COMPUTÁVEL DO 2º PAVIMENTO:			TOTAL DE ORÇAMENTOS: 270

NOTAS:	REVISÕES:
MEDIDAS E NÍVEIS EM METROS:	DATA: VISTO:
MODIFICAÇÕES:	

**EDIF 3**

OMISSÃO DE PROJETOS DE EDIFICAÇÕES - AVENIDA SÃO JOÃO, 473 - 17º ANDAR CEP 01035-000 - TEL. 3337-9955

DIRETORA: ENP BEATRIZ LOMONADO F. GOMES  
 AUTOR DO PROJETO: ARQ. IZANGELA NEILA DE A. R. LAMPARELLO  
 ARQ. FERNANDO AUGUSTO TAVARES  
 ARQ. ANA CAROLINA ALVES SOBRAL  
 COLABORADORES: PEDRO LANG AUGUSTINI

CONTRATADA: EXATA ENGENHARIA E COMÉRCIO LTDA  
 R. RUA DO LÉO, 240 - CENTRO  
 CAMPINAS - SP - CEP 13050-900  
 FONE FAX: (19) 3028-1034  
 E-MAIL: CONTATO@EXATACONSTRUTORA.COM.BR  
 SITE: WWW.EXATACONSTRUTORA.COM.BR

AUTOR DO PROJETO: ENG. EDUARDO PRATA

**PMSF - SIURB - EDIF**

PREFEITURA DE SÃO PAULO - SECRETARIA DE INFRAESTRUTURA URBANA E OBRAS - DEPARTAMENTO DE EDIFICAÇÕES

EMEL PADRÃO EDIF 2019 09S (NORMAL)

VARIOS - SP  
 PROJETO DE ARQUITETURA  
 ELEVACÃO 03 E ELEVACÃO 04

16.43.378-52 024.519  
 ESCALA: 1:50  
 A - 08/55