

LEGENDA DE ACABAMENTOS:

PISO:

- 1

PORCELANATO 60x60 COR CINZA BORDA RETIFICADA ESPESSURA DE 10mm - REF: PORTOBELLO MINERAL PORTLAND OU SIMILAR
- 2

PISO VINÍLICO EM MANTA DE 2X20M ESPESSURA DE 2MM, RECICLÁVEL E COM BAIXA EMISSÃO DE COMPOSTOS ORGÂNICOS VOLÁTEIS - REF: ACE SYMBOLZ OU SIMILAR. VER PAGINAÇÃO DE PISOS.
- 3

PISO CERÂMICO INDUSTRIAL 30x30cm COR BEGE COM ESPESSURA DE 9MM - REF: GAIL GESSIT CÔD. 1001 OU SIMILAR
- 4

PISO EMBORRACHADO ESPESSURA DE 11MM EM PLACAS DE 1mX1m COLADO COM COLA DE PU - REF: AUBICON IMPACT SOFT SUPER SLIM OU SIMILAR. VER PAGINAÇÃO DE PISOS.
- 5

GRANITO CINZA MAUÁ, UTILIZAR NOS PATAMARES, DEGRAUS E ESPELHOS.
- 6

VERNIZ ACRÍLICO INCOLOR SOBRE LAJE APARENTE

RODAPE:

- 1

RODAPE EM PORCELANATO, MEDINDO 60X10CM, COR CINZA, BORDA RETIFICADA, ESPESSURA 10MM - REF.: PORTOBELLO MINERAL PORTLAND OU SIMILAR.
- 2

RODAPE VINÍLICO, MEDINDO 10CM DE ALTURA, ESPESSURA DE 2MM, COM CANTOS CURVOS, RECICLÁVEL E COM BAIXA EMISSÃO DE COMPOSTOS ORGÂNICOS VOLÁTEIS, SEGUNDO COR DE ENCONTRO COM PISO, CONFORME PAGINAÇÃO - REF: ACE SYMBOLZ OU SIMILAR.

PAREDES:

- 1

REVESTIMENTO CERÂMICO INDUSTRIAL 30x14,7cm COR BRANCO GELO COM ESPESSURA DE 9MM - REF: GAIL CÔD 3001 OU SIMILAR, COM FAIXA EM REVESTIMENTO CERÂMICO CANTO EXTERNO ARREDONDADO 30X4,5cm COR AZUL CAPRI - REF: GAIL CÔD 4032 2830 OU SIMILAR. VER DETALHAMENTO
- 2

AZULEJO BRANCO FOSCO 20X20 SOBRE CHAPISCO E EMBOÇO DESEMPENADO
- 3

REBOCO COM PINTURA TINTA ESMALTE COR BRANCO GELO
- 4

REBOCO COM PINTURA TINTA ACRÍLICA OU MINERAL BRANCO NEVE
- 5

PLACA ACÚSTICA DE FIBRA DE MADEIRA, ESPESSURA DE 25MM, MEDINDO 1,20X0,60M - REF: KNAUF AMF LINHA HERADESING SUPERFINE OU SIMILAR. VER DETALHAMENTO.
- 6

REBOCO COM PINTURA TINTA ACRÍLICA OU MINERAL AZUL CLARO - REF.: SUVINIL OPALINA OU SIMILAR
- 7

REBOCO COM PINTURA TINTA ACRÍLICA OU MINERAL AZUL MÉDIO - REF.: SUVINIL AZUL ROYAL OU SIMILAR
- 8

REBOCO COM PINTURA TINTA ACRÍLICA OU MINERAL AZUL ESCURO - REF.: SUVINIL CALÇA JEANS OU SIMILAR

TETO:

- 1

FORRO DE GESSO ACARTONADO COM BORDAS TABICADAS COM PINTURA DE TINTA ACRÍLICA OU MINERAL NA COR BRANCA
- 2

PAINEL ACÚSTICO DE FIBRA DE MADEIRA COM NÚCLEO DE Lã MINERAL (03 CAMADAS), MEDINDO 1,20X0,40M - REF: KNAUF AMF LINHA BAFFLE ALUDESIGN HERADESING SUPERFINE OU SIMILAR. VER DETALHAMENTO.
- 3

VERNIZ ACRÍLICO INCOLOR SOBRE LAJE APARENTE

PA = PISO ACABADO

OBS.: TODOS OS PILARES SÃO REVESTIDOS.

NOTAS:

01. PORTAS DE MADEIRA DEVERÃO RECEBER PINTURA TIPO ESMALTE ACETINADA A BASE DE ÁGUA, SOBRE MASSA.
02. TODOS OS COMPONENTES METÁLICOS DEVERÃO RECEBER PINTURA EM ESMALTE ACETINADO A BASE DE ÁGUA.
03. TODOS OS COMPONENTES METÁLICOS DEVERÃO RECEBER APLICAÇÃO DE FUNDO ANTI-OXIDANTE.
04. TODOS OS COMPONENTES METÁLICOS DEVERÃO SER GALVANIZADOS A FOGO.
05. TODOS OS FECHAMENTOS DOS ENCHIMENTOS DE ÁGUAS PLUVIAIS, INSTALAÇÕES HIDRÁULICAS E DE ESGOTO DEVEM SER EXECUTADOS COM UTILIZAÇÃO DE PLACA CIMENTÍCA HIDROFUGADA NTF COM ESPESSURA DE 12mm, COM ACABAMENTO SUPERFICIAL, SEGUNDO O PADRÃO DA PAREDE ONDE ESTÁ INSTALADO.
06. REALIZAR TESTE DE CORES E TINTAS NAS SUPERFÍCIES E COMPONENTES ANTES DA APLICAÇÃO NA TOTALIDADE DA OBRA.
07. TODAS AS MEDIDAS E NÍVEIS DEVERÃO SER VERIFICADOS NO LOCAL.

ESPECIFICAÇÕES COMPLEMENTARES DE CORES:

01. TODOS OS CAIXILHOS EXTERNOS: COR GRÁFITE.
02. BATENTES E PORTAS METÁLICAS INTERNAS: COR CINZA CLARO - REF.: SUVINIL PLATINA OU SIMILAR.
03. BATENTES E PORTAS DE MADEIRA DAS SALAS DE ALUA PIV: TÊRREO - COR AZUL CLARO - REF.: SUVINIL OPALINA OU SIMILAR; PRIMEIRO PAVIMENTO - COR AZUL MÉDIO - REF.: SUVINIL AZUL ROYAL OU SIMILAR; SEGUNDO PAVIMENTO - COR AZUL ESCURO - REF.: SUVINIL CALÇA JEANS OU SIMILAR.
04. BATENTES E PORTAS DE MADEIRA INTERNAS (EXCETO SALAS DE ALUA) COR CINZA CLARO - REF.: SUVINIL PLATINA OU SIMILAR.
05. VER DEMAIS ESPECIFICAÇÕES ANOTADAS NAS PLANTAS, CORTES, ELEVAÇÕES E AMPLIAÇÕES.

		ASSINATURA
ANALISE DE ARQUITETURA	ARQ. FERNANDO A. TAVARES - CAU A20360-2	
ANALISE DE ESTRUTURA	ENG. João Luis Marimônio Bizarria - CREA Nº 170.587.056-8	
ANALISE DE ELÉTRICA	ENG. Váeri Pinheiro - CREA Nº 0601115144	
ANALISE DE HIDRÁULICA	ENG. Zéila R. Senno - CREA Nº 0601578832	
RESPONSÁVEL PELA CONTRATADA	ENG. EDUARDO JOSÉ B. O. PRATA - CREA Nº 5061589774	


Nota:
Os materiais a serem empregados na execução desse projeto deverão atender o Decreto nº 50.977, de 07/11/09.

ESTE PROJETO ESTÁ DE ACORDO COM AS NORMAS E LEGISLAÇÃO RELATIVAS À ACESSIBILIDADE

PMSF - SIURB - EDIF

PREFEITURA DE SÃO PAULO - SECRETARIA DE INFRA-ESTRUTURA URBANA E OBRAS - DEPARTAMENTO DE EDIFICAÇÕES

EMEI PADRÃO EDIF 2019 09S (NORMAL)	
VARIOS - SP	
PROJETO DE ARQUITETURA	
PLANTA DA COBERTURA	
1:50	
A - 04/55	

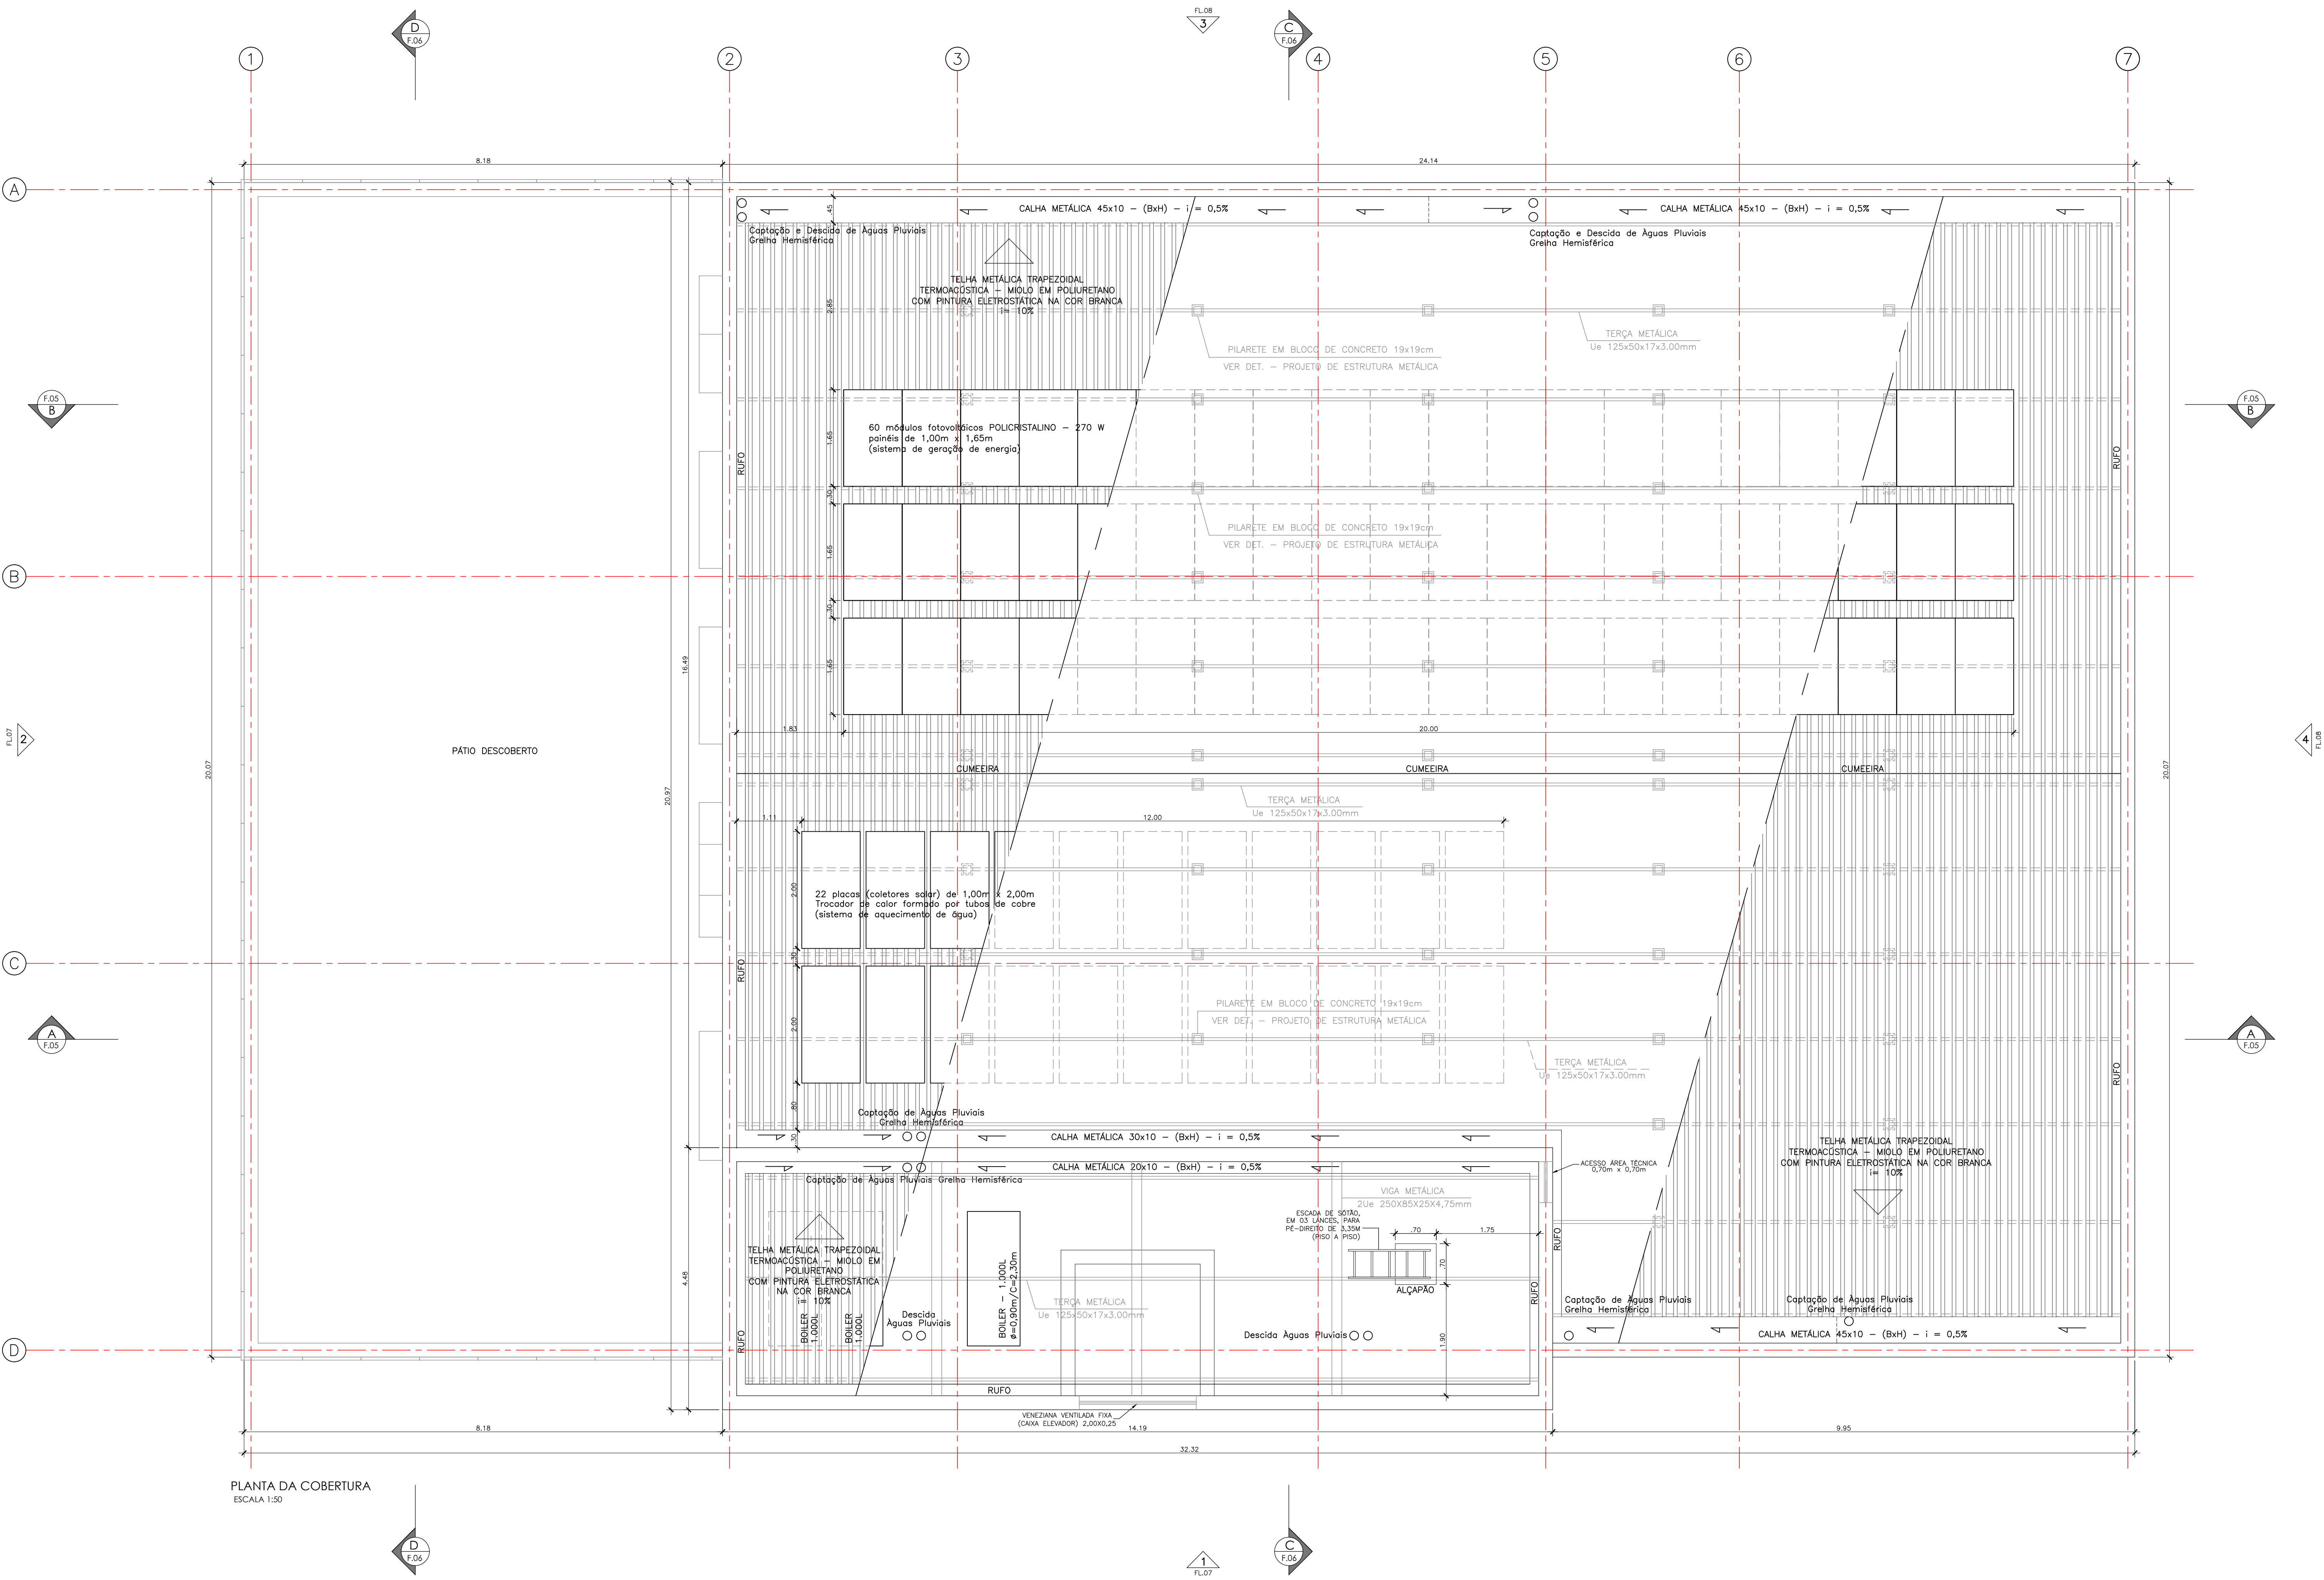

PLANTA DA COBERTURA
ESCALA 1:30

ÁREAS:		
ÁREA CONSTRUIDA TOTAL:	1.755,95 m²	
ÁREA CONSTRUIDA COMPUTÁVEL:	1.454,06 m²	
PROJEÇÃO DA EDIFICAÇÃO:	662,76 m²	
ÁREA CONSTRUIDA DO PAVIMENTO TÊRREO:	661,43 m²	
ÁREA CONSTRUIDA COMPUTÁVEL TÊRREO:	603,64 m²	
ÁREA CONSTRUIDA DO 1º PAVIMENTO:	547,26 m²	
ÁREA CONSTRUIDA COMPUTÁVEL DO 1º PAVIMENTO:	489,47 m²	
ÁREA CONSTRUIDA DO 2º PAVIMENTO:	547,26 m²	
ÁREA CONSTRUIDA COMPUTÁVEL DO 2º PAVIMENTO:	540,95 m²	
TOTAL DE CRIANÇAS 270		

NOTAS

MEDIDAS E NÍVEIS EM METROS:

MODIFICAÇÕES:

REVISÕES:

DATA: VISTO:

EDIF 3

DIVISÃO DE PROJETOS DE EDIFICAÇÕES - AVENIDA SÃO JOÃO, 473 - 17º ANDAR CEP 01035-000 - TEL. 3937-8665

DIRETORA ENAP BEATRIZ LOMONADO F. GOMES
AUTOR DO PROJETO: ARQº LIZANGELA NEILA DE A. R. LAMPARELLO
ARQº FERNANDO AUGUSTO TAVARES
ARQº ANA CAROLINA ALVES SOBRAL

COLABORADORES: PEDRO LANG AUGUSTINI

CONTRATADA: EXATA ENGENHARIA E COMERCIO LTDA.
R. RUA CARLOS, 240 - CENTRO
CAMPINAS, SP - CEP 13065-200
FONE/FAX: (019) 3239-3534

EXATA ENGENHARIA E COMERCIO LTDA.
R. RUA CARLOS, 240 - CENTRO
CAMPINAS, SP - CEP 13065-200
FONE/FAX: (019) 3239-3534

AUTOR DO PROJETO:
ENG. EDUARDO PRATA

PLANTA DA COBERTURA
A - 04/55