

LEGENDA DE ACABAMENTOS:

PISO:

- 1 PORCELANATO 60x60 COR CINZA BORDA RETIFICADA ESPESSURA DE 10mm - REF.: PORTOBELLO MINERAL PORTLAND OU SIMILAR
- 2 PISO VINÍLICO EM MANTA DE 2X20M ESPESSURA DE 2MM, RECICLÁVEL E COM BAIXA EMISSÃO DE COMPOSTOS ORGÂNICOS VOLÁTEIS - REF.: ACE SYMBOLZ OU SIMILAR. VER PAGINAÇÃO DE PISOS.
- 3 PISO CERÂMICO INDUSTRIAL 30x30cm COR BEGE COM ESPESSURA DE 9MM - REF.: GAIL GESSIT CÔD. 1001 OU SIMILAR
- 4 PISO EMBORRACHADO ESPESSURA DE 11MM EM PLACAS DE 1mX1m COLADO COM COLA DE PU - REF.: AUBICON IMPACT SOFT SUPER SLIM OU SIMILAR. VER PAGINAÇÃO DE PISOS.
- 5 GRANITO CINZA MAUÁ, UTILIZAR NOS PATAMARES, DEGRAUS E ESPELHOS.
- 6 VERNIZ ACRÍLICO INCOLOR SOBRE LAJE APARENTE

RODAPÊ:

- 1 RODAPÊ EM PORCELANATO, MEDINDO 60X10CM, COR CINZA, BORDA RETIFICADA, ESPESSURA 10MM - REF.: PORTOBELLO MINERAL PORTLAND OU SIMILAR.
- 2 RODAPÊ VINÍLICO, MEDINDO 10CM DE ALTURA, ESPESSURA DE 2MM, COM CANTOS CURVOS, RECICLÁVEL E COM BAIXA EMISSÃO DE COMPOSTOS ORGÂNICOS VOLÁTEIS, SEGUINDO COR DE ENCONTRO COM PISO, CONFORME PAGINAÇÃO - REF.: ACE SYMBOLZ OU SIMILAR.

PAREDES:

- 1 REVESTIMENTO CERÂMICO INDUSTRIAL 30x14,7cm COR BRANCO GELO COM ESPESSURA DE 9MM - REF.: GAIL CÔD 3001 OU SIMILAR, COM FAIXA EM REVESTIMENTO CERÂMICO CANTO EXTERNO ARREDONDADO 30X4,5cm COR AZUL CAPRI - REF.: GAIL CÔD 4032 2830 OU SIMILAR. VER DETALHAMENTO
- 2 AZULEJO BRANCO FOSCO 20X20 SOBRE CHAPISCO E EMBOÇO DESEMPENADO
- 3 REBOCO COM PINTURA TINTA ESMALTE COR BRANCO GELO
- 4 REBOCO COM PINTURA TINTA ACRÍLICA OU MINERAL BRANCO NEVE
- 5 PLACA ACÚSTICA DE FIBRA DE MADEIRA, ESPESSURA DE 25MM, MEDINDO 1,20X0,60M - REF.: KNAUF AMF LINHA HERADESING SUPERFINE OU SIMILAR. VER DETALHAMENTO.
- 6 REBOCO COM PINTURA TINTA ACRÍLICA OU MINERAL AZUL CLARO - REF.: SUVINIL OPALINA OU SIMILAR
- 7 REBOCO COM PINTURA TINTA ACRÍLICA OU MINERAL AZUL MÉDIO - REF.: SUVINIL AZUL ROYAL OU SIMILAR
- 8 REBOCO COM PINTURA TINTA ACRÍLICA OU MINERAL AZUL ESCURO - REF.: SUVINIL CALÇA JEANS OU SIMILAR

TETO:

- 1 FORRO DE GESSO ACARTONADO COM BORDAS TABICADAS COM PINTURA DE TINTA ACRÍLICA OU MINERAL NA COR BRANCA
- 2 PAINEL ACÚSTICO DE FIBRA DE MADEIRA COM NÚCLEO DE LÂ MINERAL (03 CAMADAS), MEDINDO 1,20X0,40M - REF.: KNAUF AMF LINHA BAFLE ALUDESING HERADESING SUPERFINE OU SIMILAR. VER DETALHAMENTO.
- 3 VERNIZ ACRÍLICO INCOLOR SOBRE LAJE APARENTE

PA = PISO ACABADO

OBS.: TODOS OS PILARES SÃO REVESTIDOS.

NOTAS DE ACESSIBILIDADE

1. A EDIFICAÇÃO SERÁ SINALIZADA DE ACORDO COM O ITEM 05 DA NBR 9050/20 PREVER PISO TÁTIL INÍCIO E TÉRMINO DAS RAMPAS E ESCADAS NAS CONDIÇÕES DO ITEM 5.4.6.
2. SERÃO INSTALADAS MAÇANETAS DE ALAVANCA.
3. OS INTERRUPTORES TERÃO $\geq 1,00m$ DO PISO ACABADO
4. AS PORTAS TERÃO VÃO MÍNIMO DE 0,80m
5. AS GRELHAS TERÃO VÃO LIVRE MÁXIMO DE 1,5 cm, NAS CONDIÇÕES DO ITEM 6.3.5 DA NBR 9050/20
6. CORRIMÃO DAS ESCADAS TERÁ ALTURA $H1=0,70m$ E $H2=0,92m$ DO PISO ACABADO EM QUALQUER EDIFICAÇÃO ITEM 6.9 NBR 9050
7. O CORRIMÃO DAS RAMPAS COM ALTURA $H1=0,70m$ E $H2=0,92m$ DO PISO ACABADO EM QUALQUER EDIFICAÇÃO
8. A DIFERENÇA DE NÍVEL ENTRE PISOS GRAMADO E CIMENTADO SERÁ MENOR OU IGUAL A 0,5cm
9. AS SOLERIAS TERÃO NO MÁXIMO 0,5cm DE ALTURA
10. OS BANCOS E MESAS DE CONCRETO NAS ÁREAS EXTERNAS, TERÃO CANTOS ARREDONDADOS E ESPAÇO RESERVADO PARA PESSOAS COM DEFICIÊNCIA
11. OS PISOS EXTERNOS DEVERÃO SER EXECUTADOS COM INCLINAÇÃO TRANSVERSAL MÁXIMA DE 3%
12. A VAÇA PARA PESSOAS COM DEFICIÊNCIA DEVERÁ SER CIMENTADA, SINALIZADA E TER DIMENSÕES DE ACORDO COM O MANUAL DE SINALIZAÇÃO DE VAGAS RESERVADAS DA CET VDS
13. AS SOLERIAS NOS PORTÕES E CALÇADAS TERÃO NO MÁXIMO 0,5cm DE ALTURA.
14. OS SANITÁRIOS ACESSÍVEIS ESTARÃO DE ACORDO COM ITEM 7 DA NBR 9050.
15. A BANCADA NOS LAVATÓRIOS TERÁ $H=0,80m$ E ALTURA LIVRE MÍNIMA DE 0,73m DO PISO.
16. SERÃO PREVISTOS BEBEDOUROS ACESSÍVEIS
17. OS BALCÕES E QUICHES TERÃO ALTURA $H=0,80m$ E ALTURA LIVRE MÍNIMA DE 0,73m DO PISO E LARGURA MÍNIMA DE 0,80m
18. BOTOEIRAS: NOS SANITÁRIOS ACESSÍVEIS SERÃO INSTALADOS DISPOSITIVOS DE SINALIZAÇÃO E DE EMERGÊNCIA AO LADO DA BACIA SANITÁRIA E DO BOX DO CHUVEIRO A 0,40m DO PISO ACABADO CONFORME ITEM 5.4.1 DA NBR 9050/20
19. SINALIZAÇÃO VISUAL: NOS DEGRAUS, TODO DEGRAU TERÁ SINALIZAÇÃO VISUAL NA BORDA DO PISO E DO ESPELHO CONFORME ITEM 5.4.4 DA NBR 9050/20
20. AS CALÇADAS EXTERNAS SERÃO EXECUTADAS EM CONFORMIDADE COM O DECRETO 58.611/19
21. ELEVADOR PARA TRANSPORTE DE PESSOA COM DEFICIÊNCIA OU MOBILIDADE REDUZIDA ATENDERÁ A NORMA ABNT NBR NBR 13017 E A CABINE TERÁ DIMENSÃO MÍNIMA DE $DE 1,10m$ (LARGURA) x $1,40m$ (PROFUNDIDADE)
22. A SINALIZAÇÃO TÁTIL NO PISO DEVERÁ OBSERVAR A NBR 16537

NOTAS:

01. PORTAS DE MADEIRA DEVERÃO RECEBER PINTURA TIPO ESMALTE ACETINADA A BASE DE ÁGUA, SOBRE MASSA.
02. TODOS OS COMPONENTES METÁLICOS DEVERÃO RECEBER PINTURA EM ESMALTE ACETINADO A BASE DE ÁGUA.
03. TODOS OS COMPONENTES METÁLICOS DEVERÃO RECEBER APLICAÇÃO DE FUNDO ANTI-OXIDANTE.
04. TODOS OS COMPONENTES METÁLICOS DEVERÃO SER GALVANIZADOS A FOGO.
05. TODOS OS FICHAMENTOS DOS ENCHIMENTOS DE ÁGUAS PLUVIAIS, INSTALAÇÕES HIDRÁULICAS E DE ESGOTO DEVEM SER EXECUTADOS COM UTILIZAÇÃO DE PLACA CIMENTÍCIA HIDROFUGADA NTF COM ESPESSURA DE 12mm, COM ACABAMENTO SUPERFICIAL SEGUINDO O PADRÃO DA PAREDE ONDE ESTÁ INSTALADO.
06. REALIZAR TESTE DE CORES E TINTAS NAS SUPERFÍCIES E COMPONENTES ANTES DA APLICAÇÃO NA TOTALIDADE DA OBRA.
07. TODAS AS MEDIDAS E NÍVEIS DEVERÃO SER VERIFICADOS NO LOCAL.


ESPECIFICAÇÕES COMPLEMENTARES DE CORES:

01. TODOS OS CAVILHÕES EXTERNOS: COR GRÁFITE.
02. BATENTES E PORTAS METÁLICAS INTERNAS: COR CINZA CLARO - REF.: SUVINIL PLATINA OU SIMILAR.
03. BATENTES E PORTAS DE MADEIRA DAS SALAS DE AULA: PAV. TERREO - COR AZUL CLARO - REF.: SUVINIL OPALINA OU SIMILAR; PRIMEIRO PAVIMENTO - COR AZUL MÉDIO - REF.: SUVINIL AZUL ROYAL OU SIMILAR; SEGUNDO PAVIMENTO - COR AZUL ESCURO - REF.: SUVINIL CALÇA JEANS OU SIMILAR.
04. BATENTES E PORTAS DE MADEIRA INTERNAS (EXCETO SALAS DE AULA): COR CINZA CLARO - REF.: SUVINIL PLATINA OU SIMILAR.
05. VER DEMAIS ESPECIFICAÇÕES ANOTADAS NAS PLANTAS, CORTES, ELEVACIONES E AMPLIAÇÕES.

EMPRESA RESPONSÁVEL POR ESTE PROJETO	ANALISE DE ARQUITETURA	ARQ. FERNANDO A. TAVARES - CREA Nº 203560-2	ASSINATURA
ANALISE DE ESTRUTURA	ENG. João Luis Mayrink Baccaro - CREA Nº 170.587.058-8		
ANALISE DE ELÉTRICA	ENG. Václav Pletochov - CREA Nº 060111544		
ANALISE DE HIDRÁULICA	ENG. Zéna R. Senno - CREA Nº 060157802		
RESPONSÁVEL PELA CONTRATADA	ENG. EDUARDO JOSÉ B. O. PRATA - CREA Nº 5061508774		

Nota:
Os materiais a serem empregados na execução desse projeto deverão atender o Decreto nº 50.977, de 07/11/09.

ESTE PROJETO ESTÁ DE ACORDO COM AS NORMAS E LEGISLAÇÃO RELATIVAS À ACESSIBILIDADE

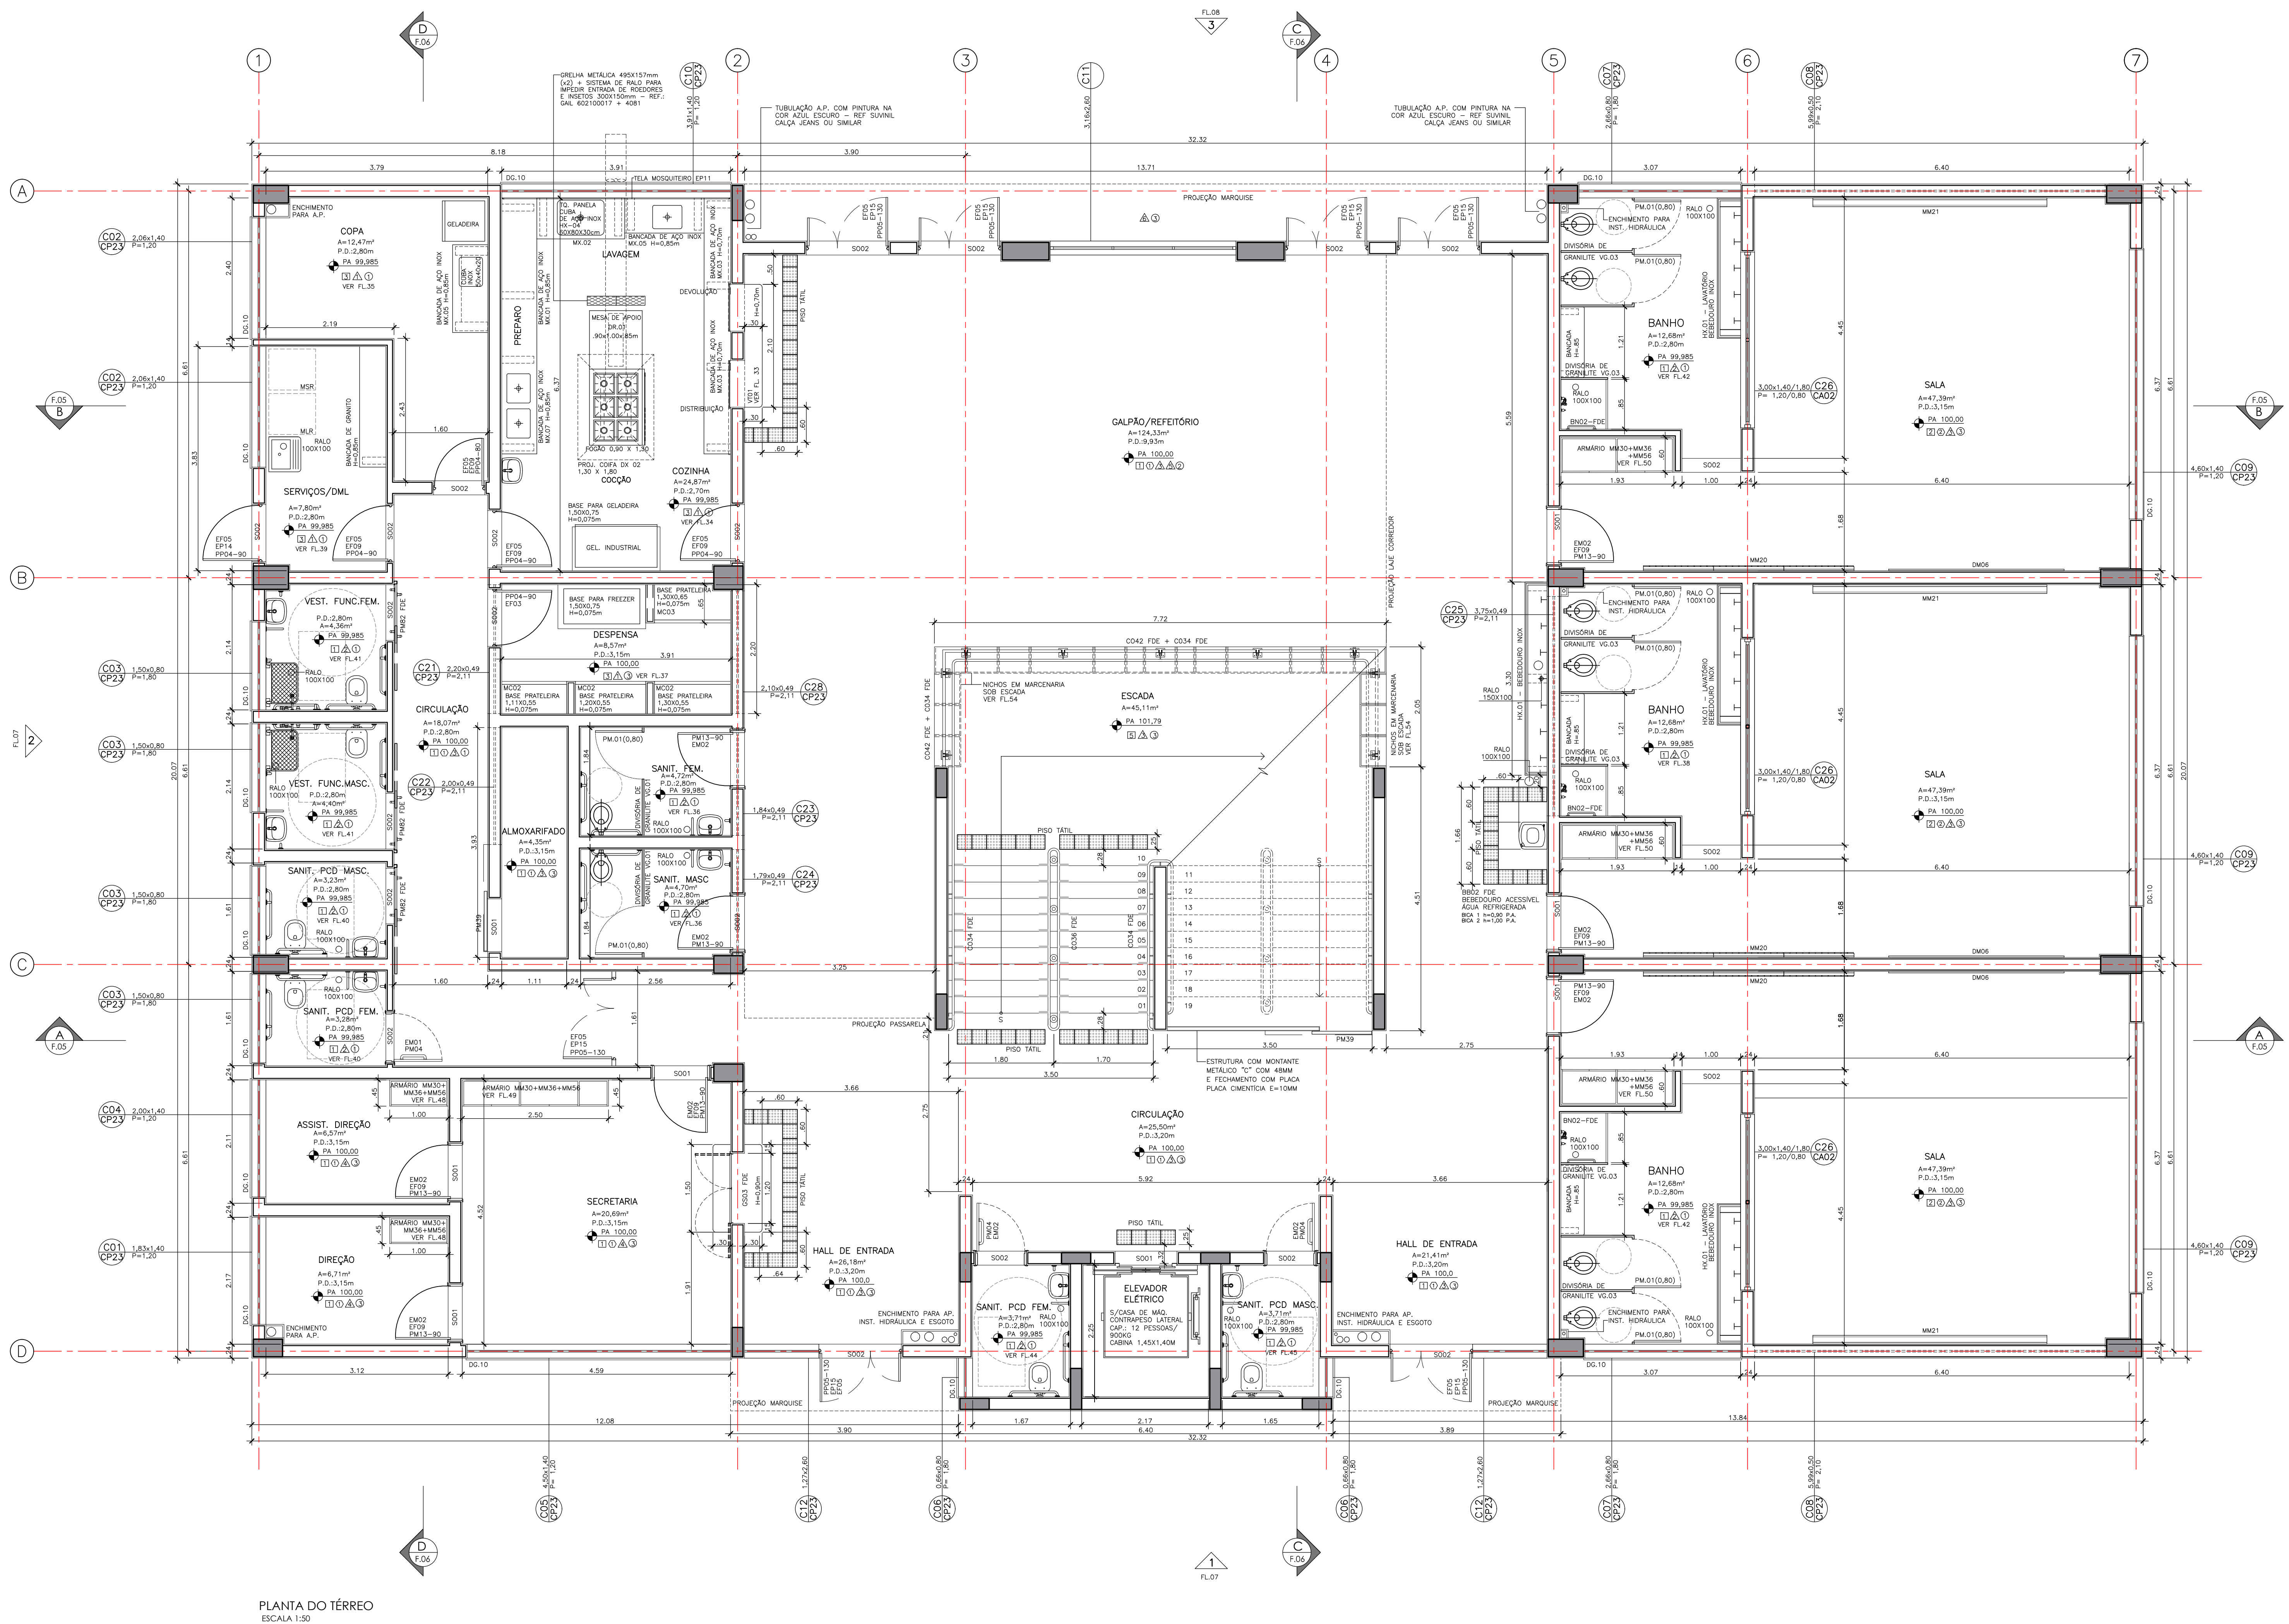

PLANTA DO TÉRREO
ESCALA 1:30

ÁREAS:		
ÁREA CONSTRUIDA TOTAL:	1.755,95 m ²	
ÁREA CONSTRUIDA COMPUTÁVEL:	1.434,06 m ²	
PROJEÇÃO DA EDIFICAÇÃO:	662,76 m ²	
ÁREA CONSTRUIDA DO PAVIMENTO TERREO:	661,43 m ²	
ÁREA CONSTRUIDA COMPUTÁVEL DO PAVIMENTO TERREO:	603,64 m ²	
ÁREA CONSTRUIDA DO 1º PAVIMENTO:	547,26 m ²	
ÁREA CONSTRUIDA COMPUTÁVEL DO 1º PAVIMENTO:	489,47 m ²	
ÁREA CONSTRUIDA DO 2º PAVIMENTO:	547,26 m ²	
ÁREA CONSTRUIDA COMPUTÁVEL DO 2º PAVIMENTO:	540,95 m ²	
TOTAL DE CRIANÇAS 270		

NOTAS

MEDIDAS E NÍVEIS EM METROS.

MODIFICAÇÕES:

REVISÕES:

DATA: VISTO:

EDIF 3

DIVISÃO DE PROJETOS DE EDIFICAÇÕES - AVENIDA SÃO JOÃO, 473 - 1º ANDAR CEP 01035-000 - TEL. 3387-8665

DIRETORA ENAP BEATRIZ LOMONADO F. GOMES

AUTOR DO PROJETO: ARQ.º LIZÂNGELA NEILA DE A. LAMPARELLO

ARQ.º FERNANDO AUGUSTO TAVARES

ARQ.º ANA CAROLINA ALVES SOBRINHA

COLABORADORES: PEDRO LANG AUGUSTINI

CONTRATADA: EXATA ENGENHARIA E COMÉRCIO LTDA.

R. RUA DO LADO, 240 - CENTRO

CAMPINAS/SP - CEP 05355-000

FONE/FAX: (019) 3339-3334

SITE: WWW.EXATACAMPINAS.COM.BR

E-MAIL: CONTRATA@EXATACAMPINAS.COM.BR

AUTOR DO PROJETO: ENG. EDUARDO PRATA

EMEI PADRÃO EDIF 2019 09S (NORMAL)

PREFEITURA DE SÃO PAULO - SECRETARIA DE INFRA-ESTRUTURA URBANA E OBRAS - DEPARTAMENTO DE EDIFICAÇÕES

VARIOS - SP

PROJETO DE ARQUITETURA

PLANTA DO TERREO



16.43.778.518

024.5.19

ESCALA

1:50

A - 01/55