

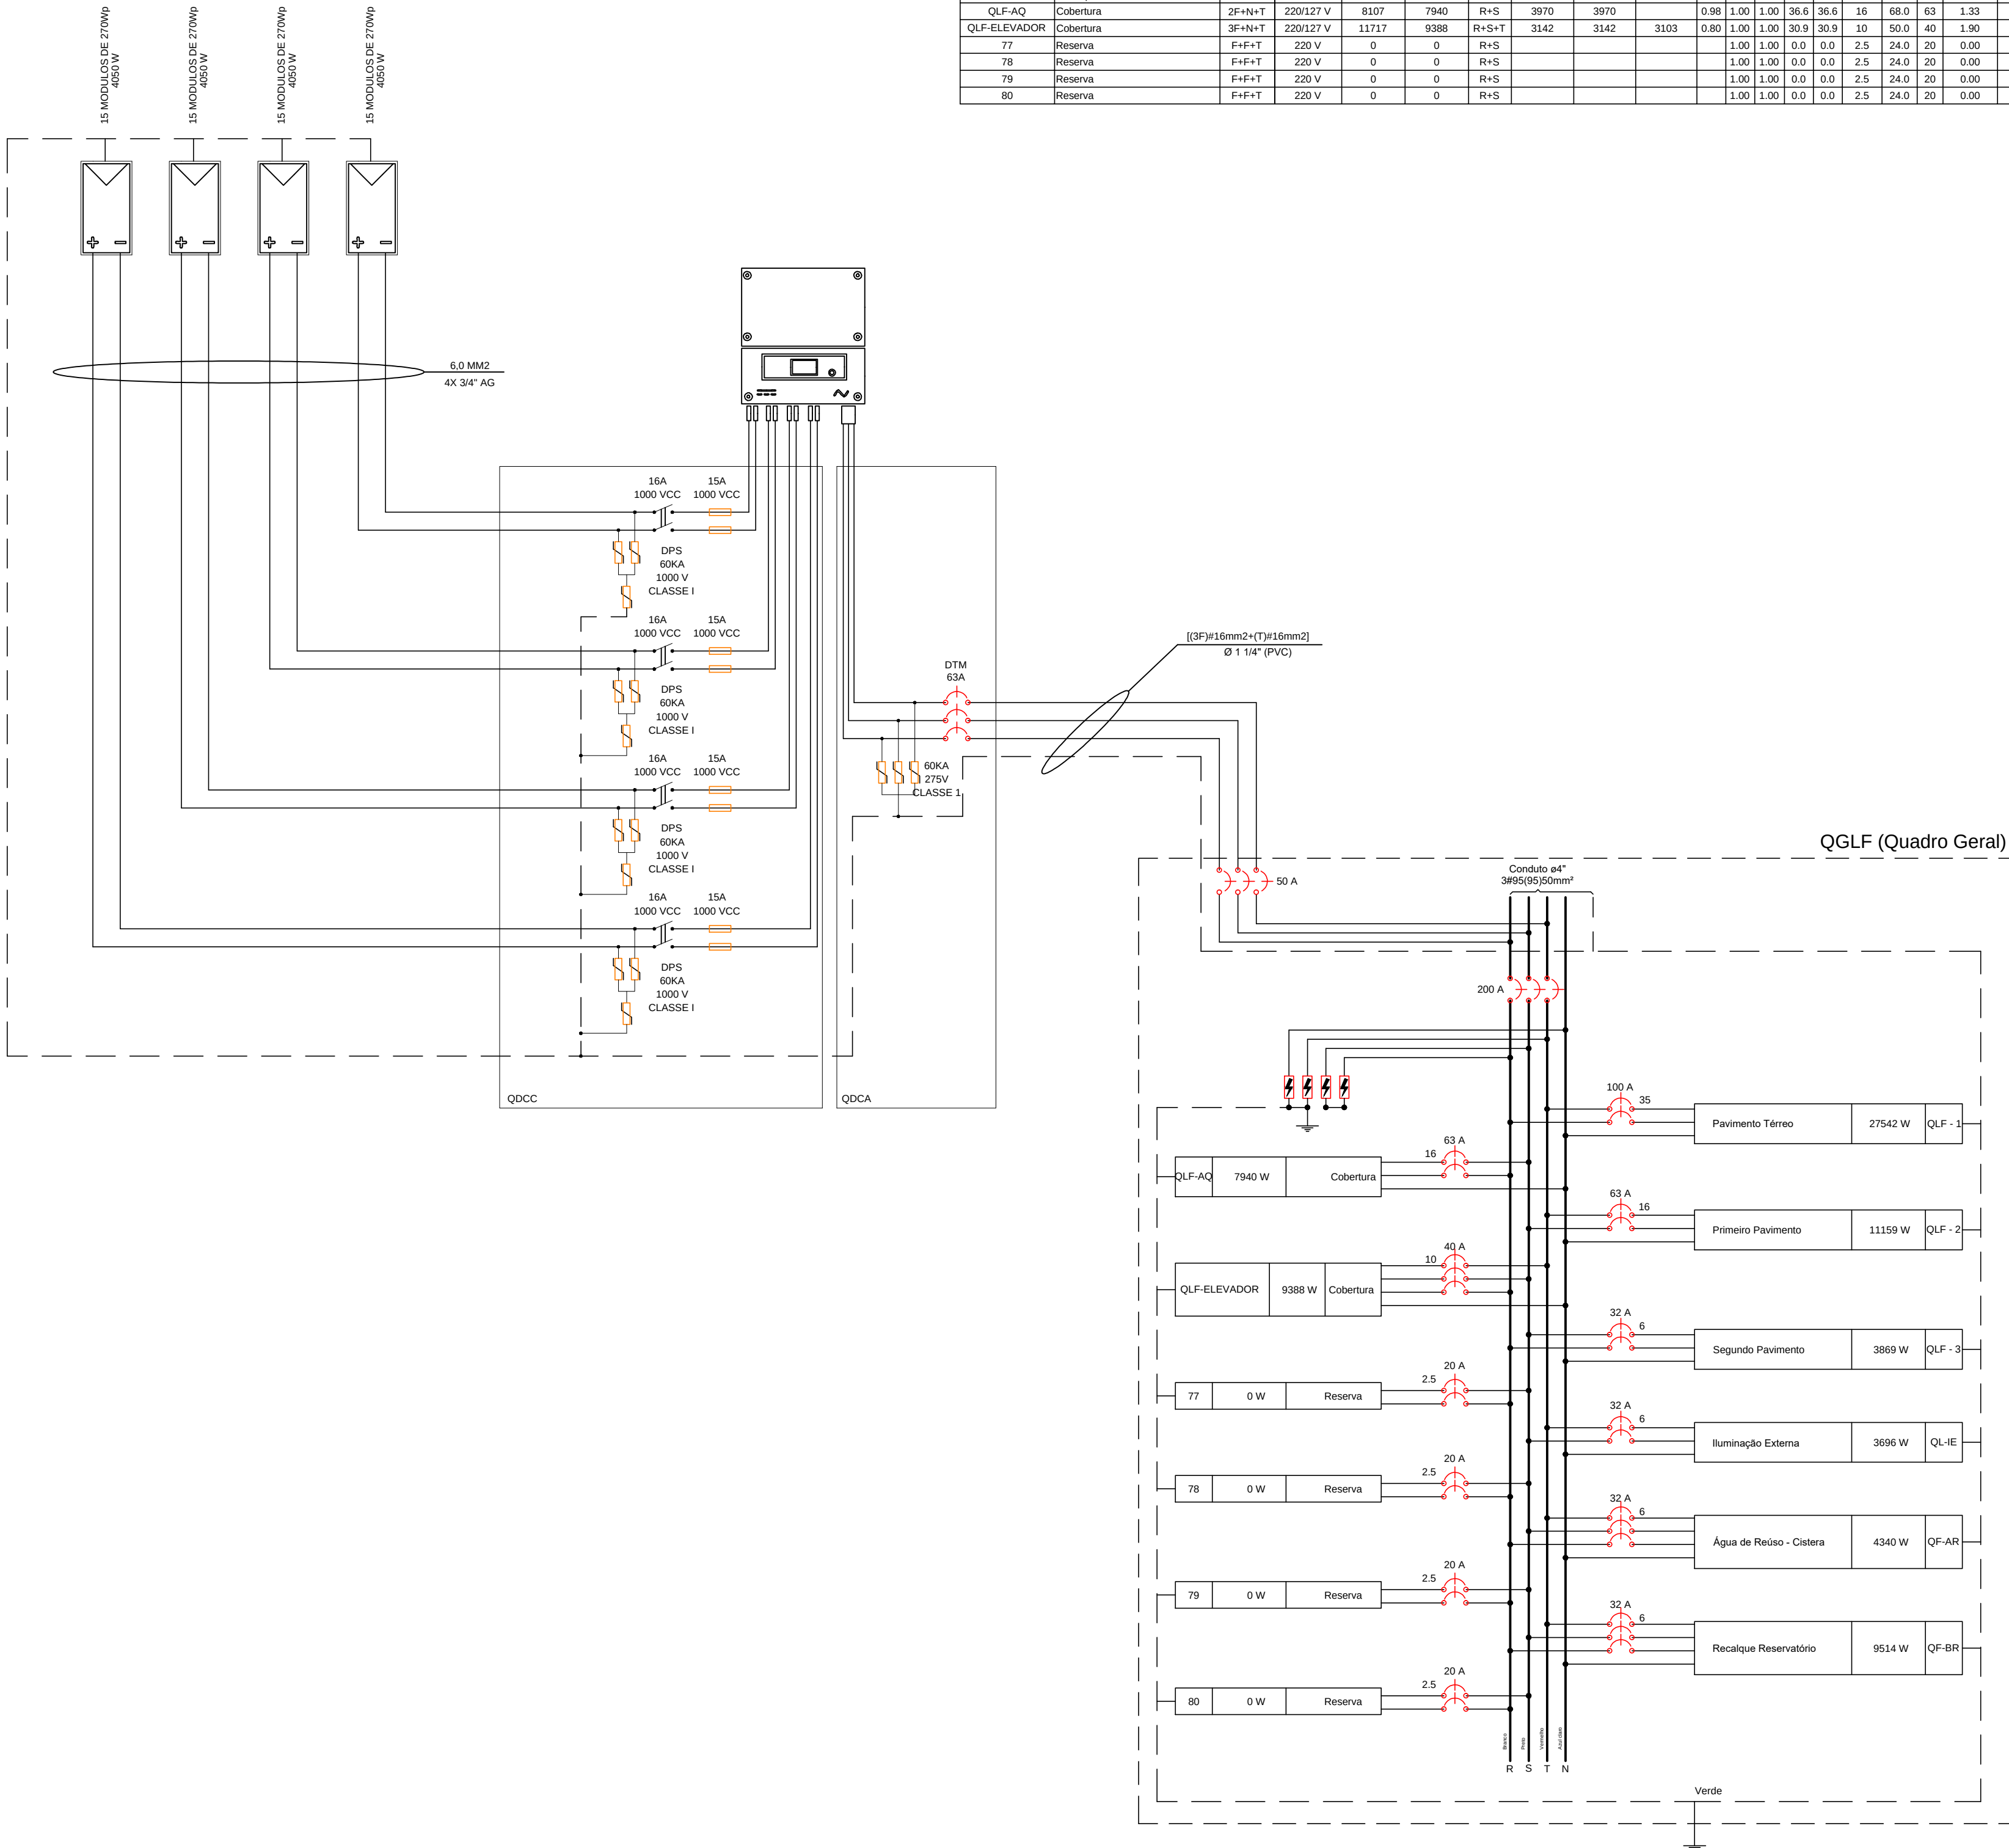
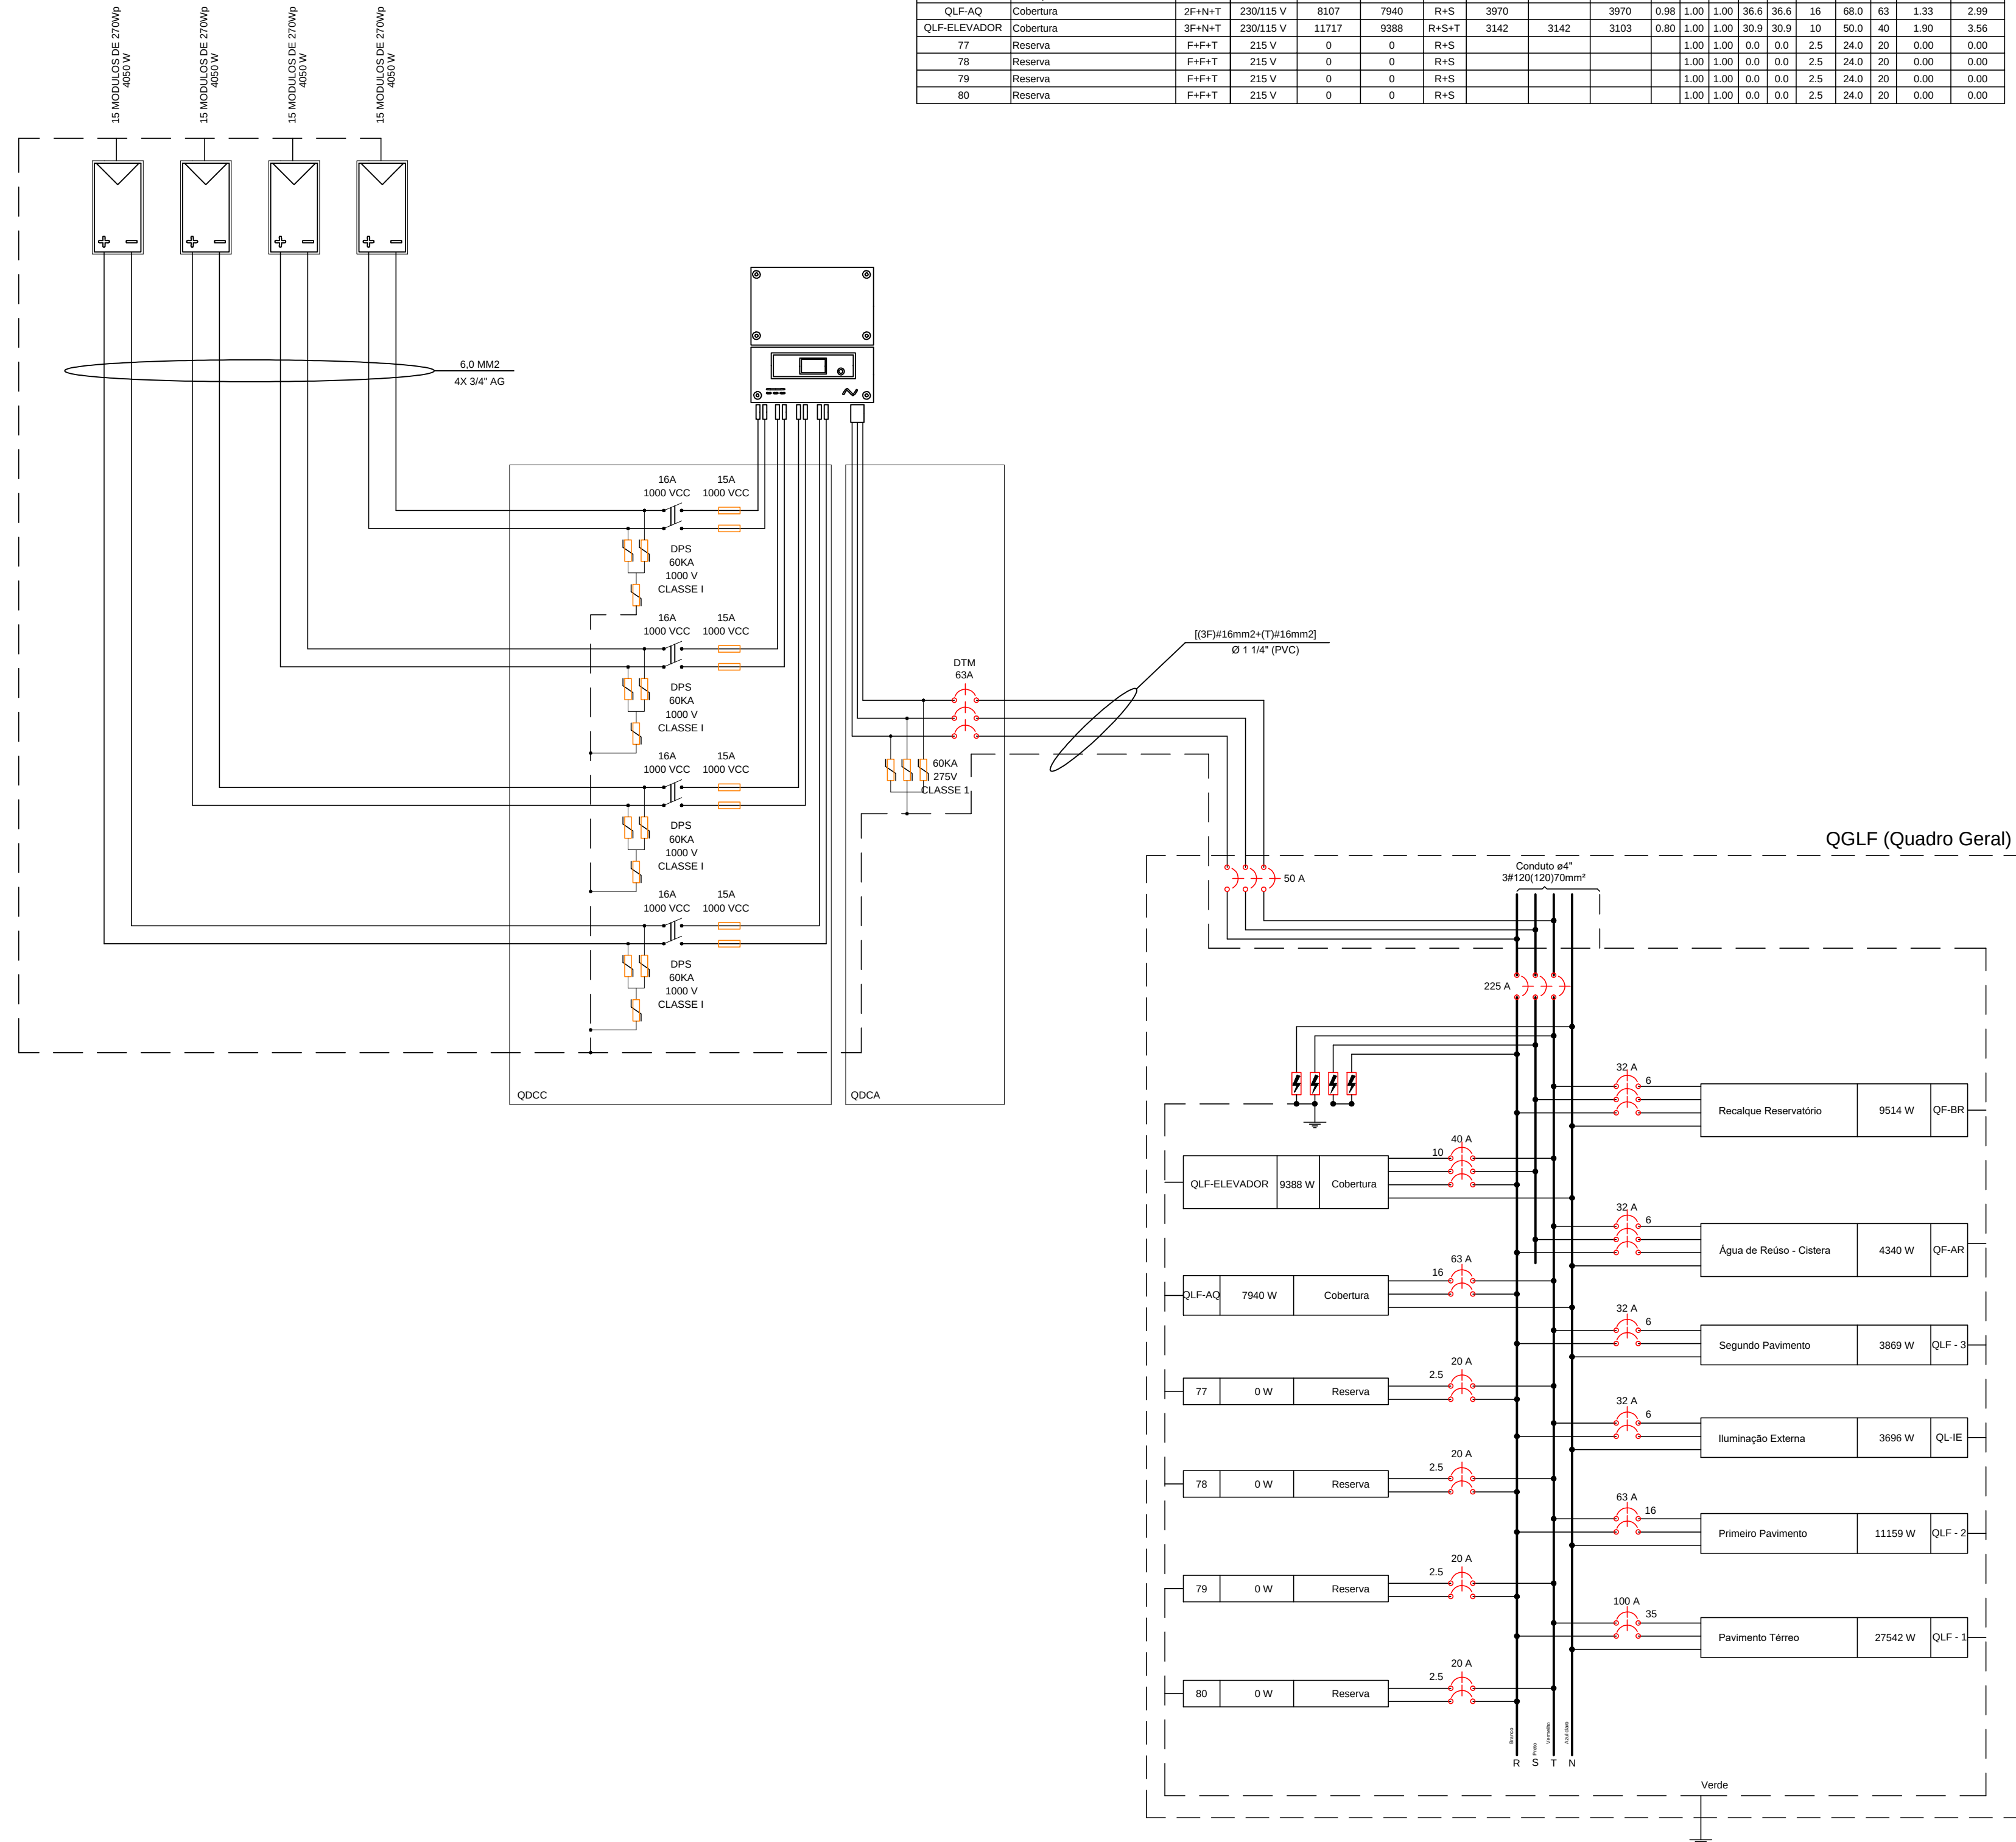
QUADRO GERAL - QGLF

SISTEMA ESTRELA

QUADRO GERAL - QGLF

SISTEMA DELTA


[illegible]

EQUIPE TÉCNICA CIVIL - TEC.			ASSINATURA
	ANÁLISE DE ARQUITETURA	AFRZ. IZABELLE KATIA DE A. PIN LOPESATO - CAU/AA0013-9	
	ANÁLISE DE ESTRUTURA	ENG. JOÃO LUIS MENEZES BRACCA - CREA Nº 170.587.450-8	
	ANÁLISE DE ELÉTRICA	ENG. VALDIR PETREIRON - CREA Nº 000115544	
	ANÁLISE DE HIDRÁULICA	ENG. ZELIA R. SERENO - CREA Nº 060178832	
RESPONSÁVEL PELA CONTRATADA	ENG. EDUARDO JOSÉ DE O. PRATA - CREA Nº 000159374		

EDIF 3

DIVISÃO DE PROJETOS DE EDIFICAÇÕES • AVENIDA SÃO JOÃO, 473 • 17º ANDAR CEP 01035-000 • TEL.: 3337-9969

DIRETORA: ENGª BEATRIZ LOWONACO F. GOMES	CONTRATADA: EXATA ENGENHARIA E COMÉRCIO LTDA.
--	---

EXATA


ING. EDUARDO PRATA

PMSP - SIURB - EDIF

PREFEITURA DE SÃO PAULO - SECRETARIA DE INFRA-ESTRUTURA URBANA E OBRAS - DEPARTAMENTO DE EDIFICAÇÕES

CEI RADRÃO EDIE 2010.08S (NORMAL)

INDEX

VÁRIOS - SP
DECECO:

INSTALAÇÕES ELÉTRICAS



--	--

010
