


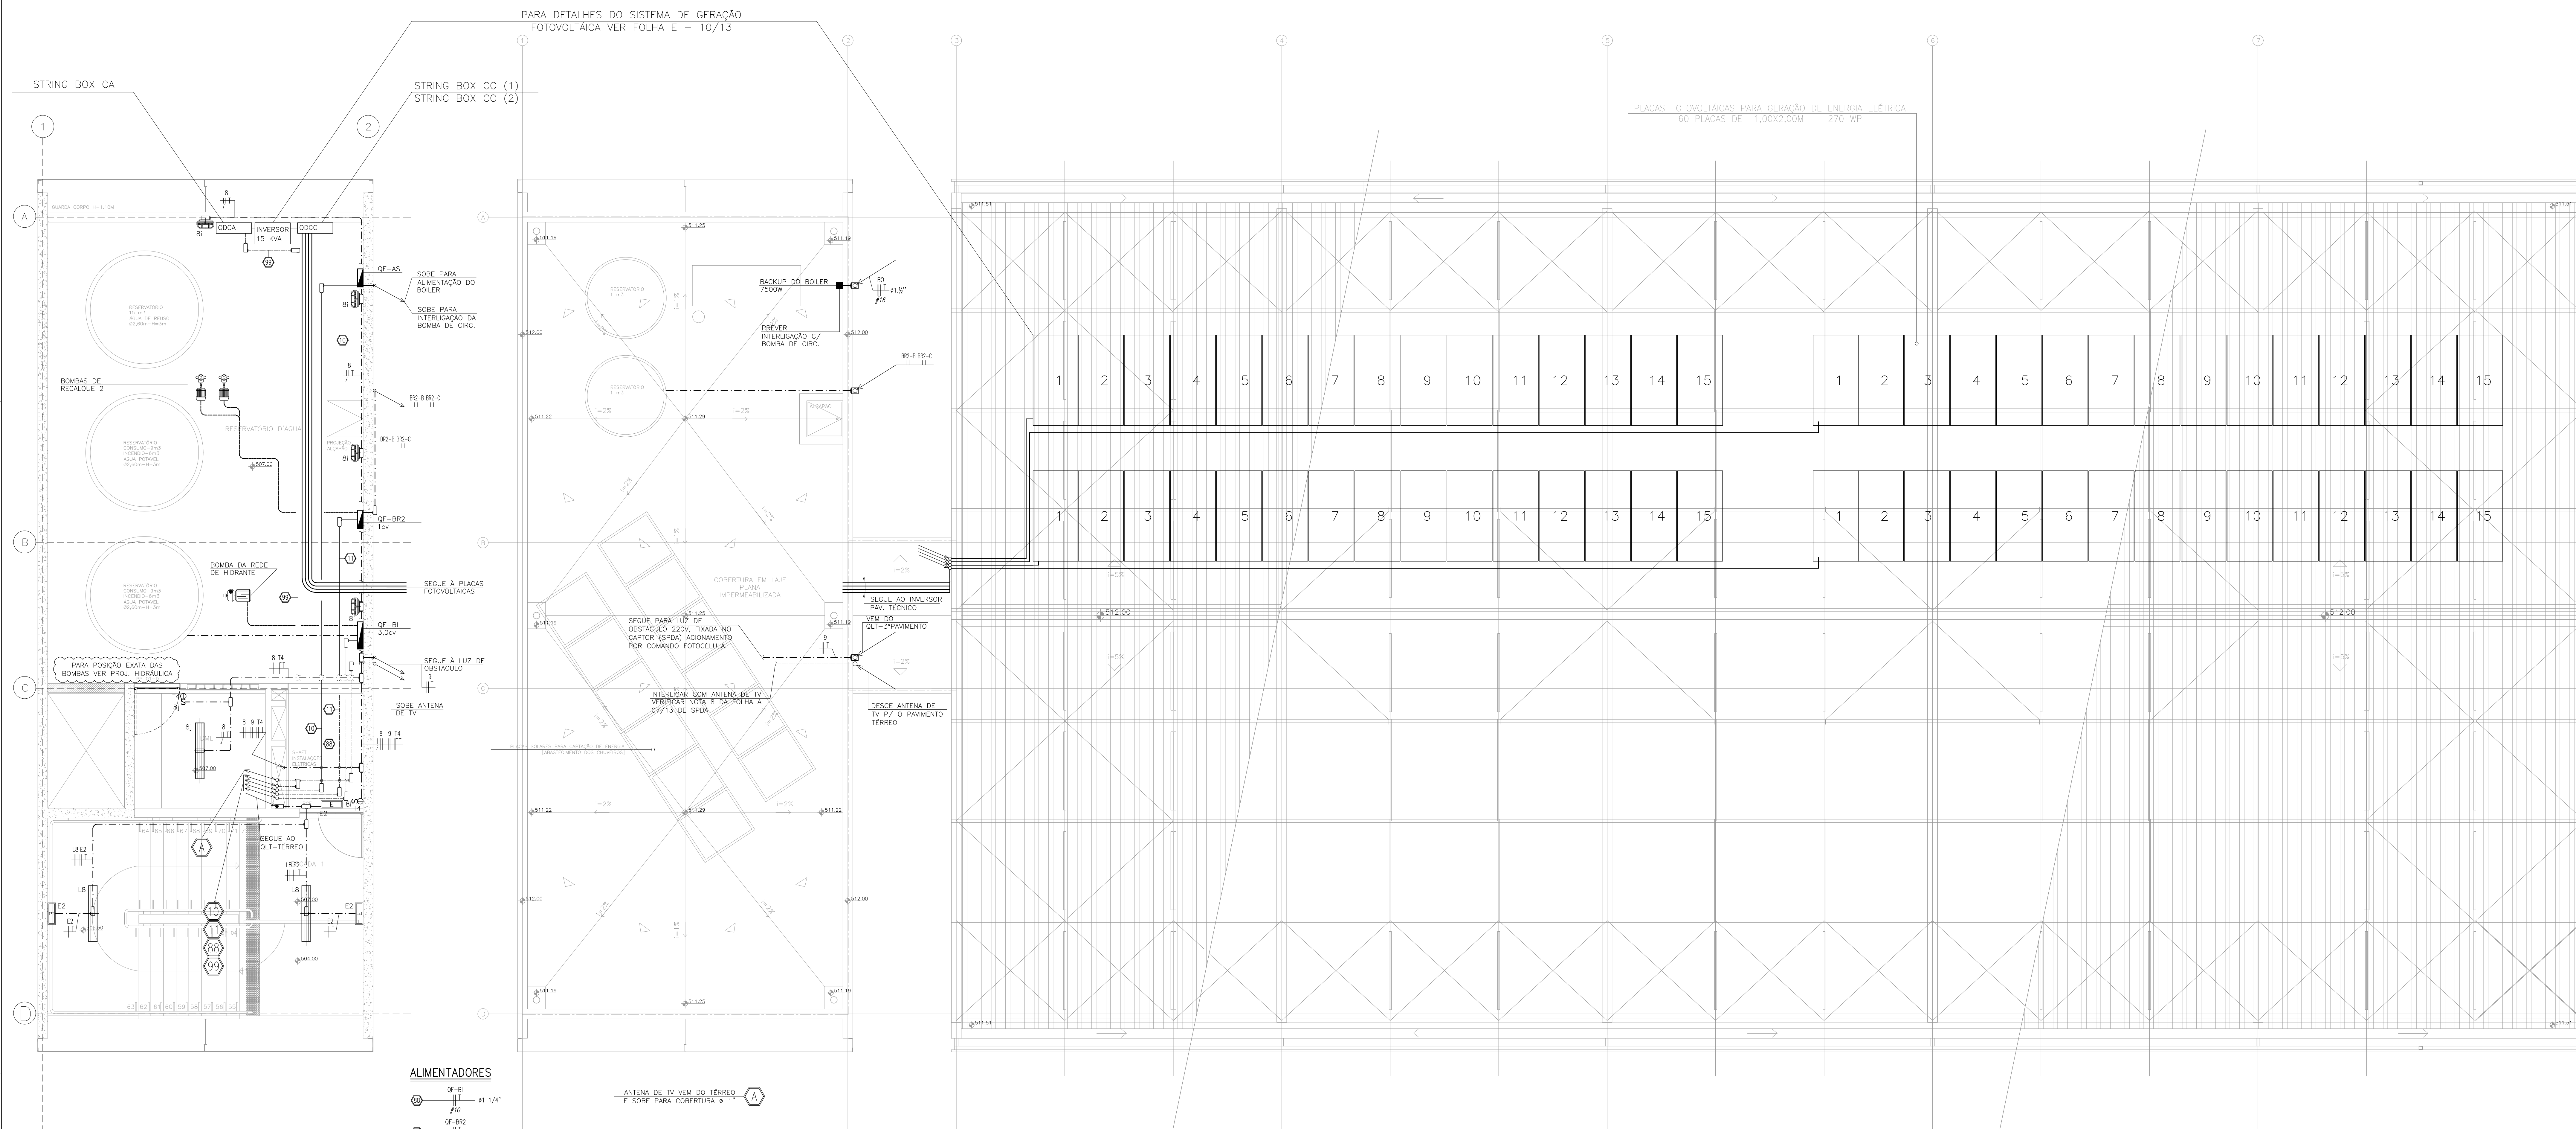

PAVIMENTO TÉCNICO – ILUMINAÇÃO E TOMADAS
ESCALA 1:50

COBERTURA – LUZ DE OBSTÁCULO E ANTENA DE TV
ESCALA 1:50

COBERTURA – PLACAS FOTOVOLTAICAS
ESCALA 1:50

ALIMENTADORES

- QF-BI #1 1/4"
- QF-BR2 #1"
- QF-AS #1 1/4"
- QDC-QLF #1 1/4"

		ASSINATURA
ANÁLISE DE ARQUITETURA	ARQ. ELZANGELA NELA A. REX - CREA Nº 388213585	
ANÁLISE DE ESTRUTURA	ENG. LUCIA A. F. LIMA - CREA Nº 980088860	
ANÁLISE DE ELÉTRICA	ENG. VALDIR E. PEREIRA - CREA Nº 388113142	
ANÁLISE DE HIDRÁULICA	ENG. ZELIA A. SORDANI - CREA Nº 388157882	
RESPONSÁVEL PELA CONTRATAÇÃO	ARQ. GUSTAVO CECILIANO - CREA Nº 388152748	

Nota:
Os materiais a serem empregados na execução desse projeto deverão atender o Decreto nº 48.164, de 13 de março de 2007.

ESTE PROJETO ESTÁ DE ACORDO COM AS NORMAS E LEGISLAÇÃO RELATIVAS À ACESSIBILIDADE

MODIFICAÇÕES:	
REVISÃO 1, DA EMF 012_175 - JULHO/18	
ACERCAÇÃO A 188/9050/150:	
VESTIÁRIOS PCD, FEM E MASC, TERREO, SALA DE HIGIENIZAÇÃO TERREO, BARRAS DE APOIO SANITÁRIOS PCD, FAXAS CONTRASTANTES ESCADAS	
ACERCAÇÃO A IT 11.718 (SABES DE EMERGÊNCIA CB):	
LARGURA CORREDOR DE ACESSO À ESCADA 1, ALTURA DOS GUARDA-CORPOS	
INSTALAÇÕES ELÉTRICAS:	
UTILIZAÇÃO DE LÂMPADAS LED NA ILUMINAÇÃO	
INCLUSÃO DE SISTEMA DE COGeração ATRAVÉS DE PLACA FOTOVOLTAICAS	
INCLUSÃO DE DETALHES DOS RESERVATÓRIOS DE ÁGUA DIVERSOS	

EDIF 3

DIVISÃO TÉCNICA DE PROJETOS - AVENIDA SÃO JOÃO, 473 - 1º ANDAR CEP 01055-000 - TEL. 3337-6661

DIRETOR: ARQUITETO FERNANDO A. TAVARES

CHEFE: ARQUITETO EDELCIO SANCHES

RESPONSÁVEL DO PROJETO: ARQ. ELZANGELA NELA DE ALMEIDA REX

COLABORADORES: JOÃO MIGUEL ALVES DE NOVA E SILVA

ARQ. RESP. ELZANGELA NELA DE ALMEIDA REX - CAU A08139

ENG. SP. VALDIR EDELCIO PEREIRA - CREA 980113142

CONTRATADA:

METRO

METRO ARQUITETOS ASSOCIADOS LTDA - GENERAL JARDIM 440, 16, 11

SÃO PAULO (CEP 05511-111) SÃO PAULO (CEP 05511-111) METRO@METRO.COM.BR

PMSP - SIURB - EDIF

PREFEITURA DA CIDADE DE SÃO PAULO - SECRETARIA DE INFRA-ESTRUTURA URBANA E OBRAS - DEPARTAMENTO DE EDIFICAÇÕES

EMEF PADRÃO EDIF 12S_17 MOD 2019

PROJETO EXECUTIVO DE ELÉTRICA

PAVIMENTO TÉCNICO E COBERTURA

ESCALA: 1:50

E - 06/13