


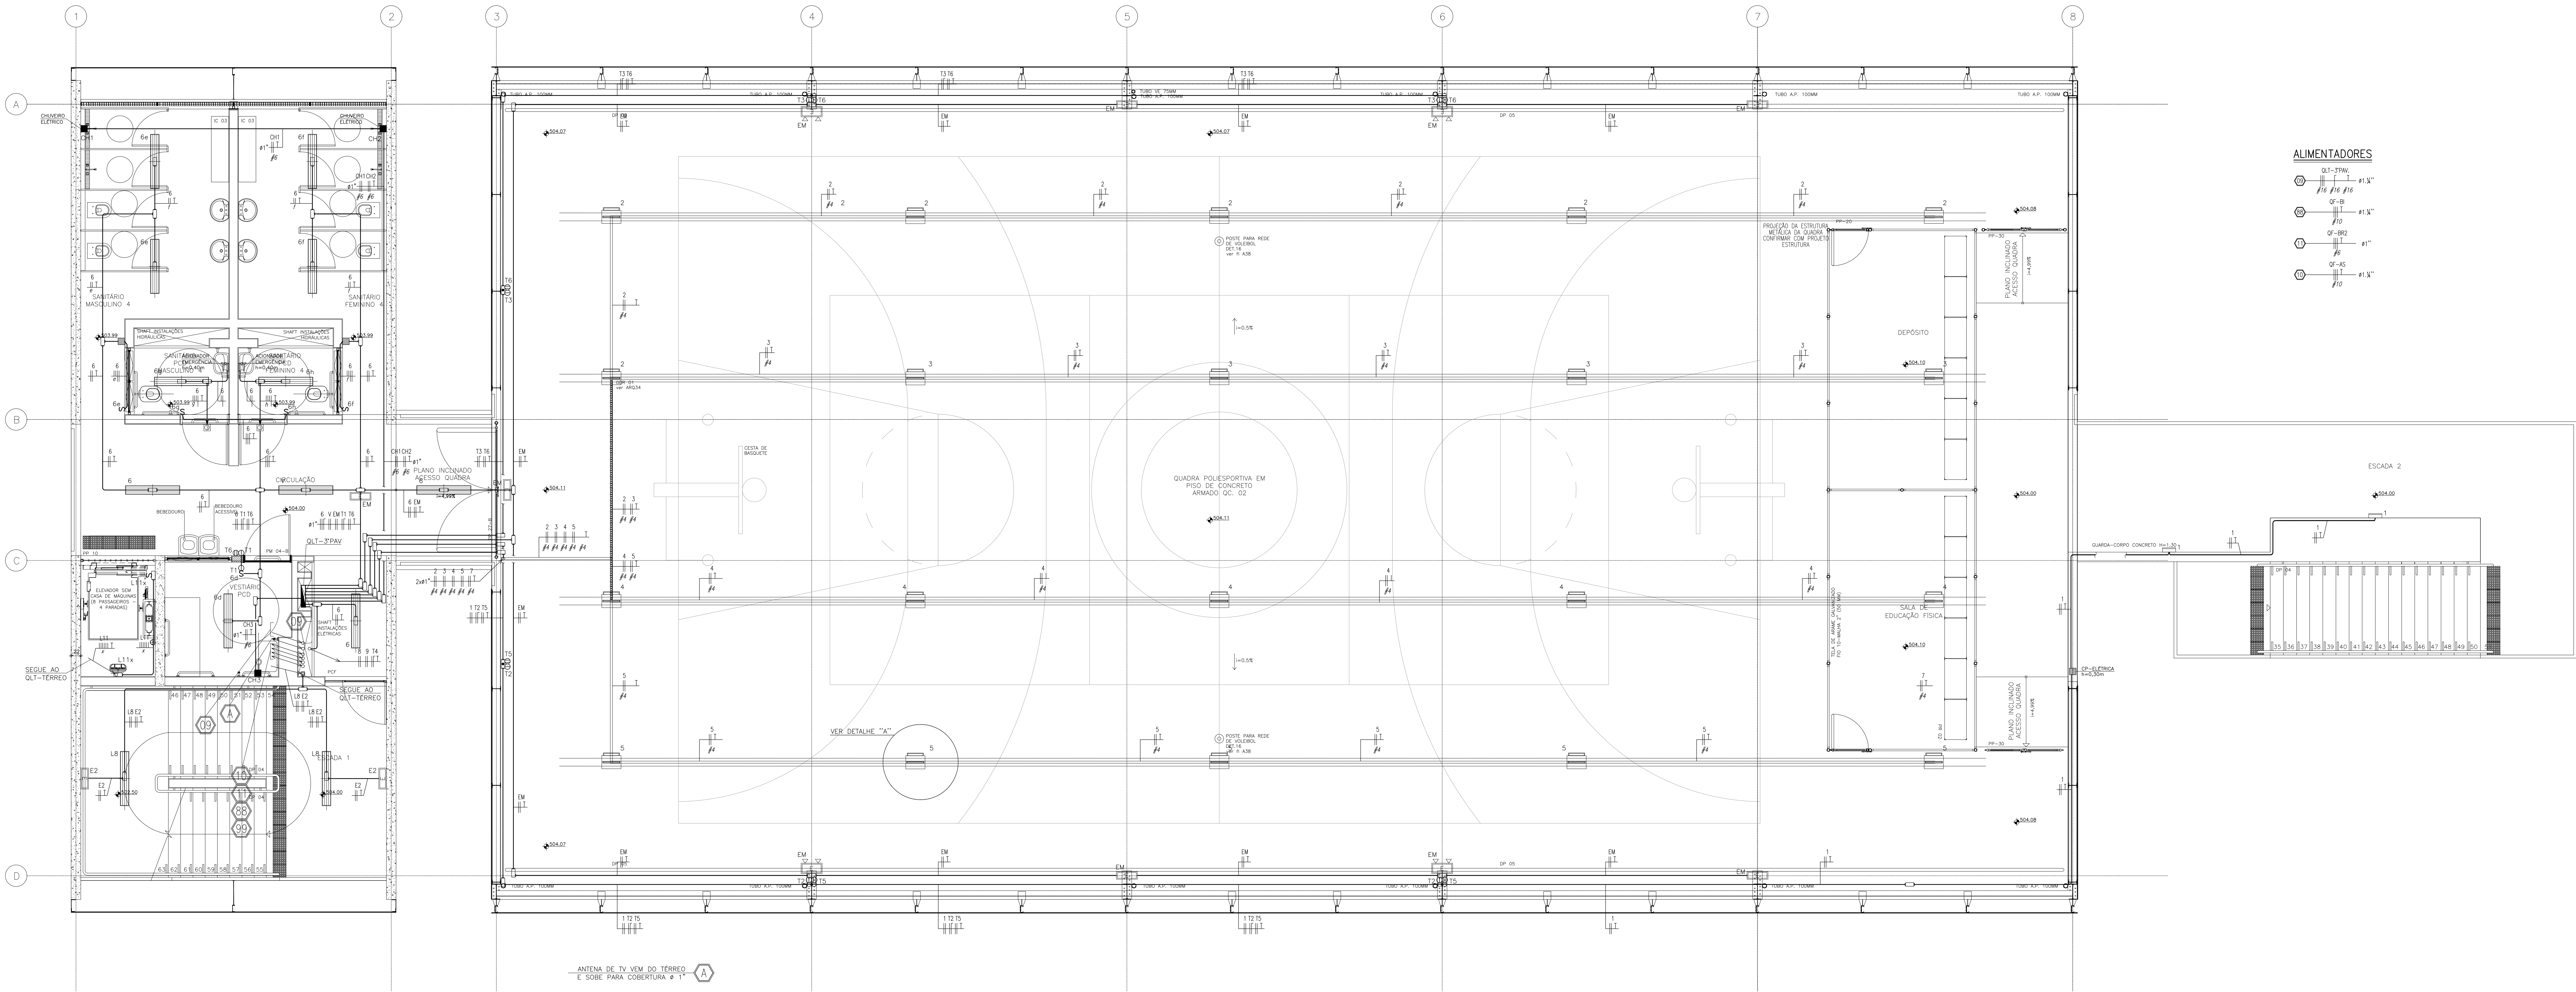

3º PAVIMENTO – ILUMINAÇÃO E TOMADAS
ESCALA 1:50

		ASSINATURA
ANÁLISE DE ARQUITETURA	ARQ. ELIZABETHA REIA REX - CREA Nº 50821/0585	
ANÁLISE DE ESTRUTURA	ENG. LUCAS A. F. LAMARCO - CREA Nº 080098863	
ANÁLISE DE ELÉTRICA	ENG. VALDIR E. PIETROSON - CREA Nº 080115144	
ANÁLISE DE HIGIENIZAÇÃO	ENG. JULIA R. BERNARDI - CREA Nº 080193833	
RESPONSÁVEL PELA CONTRATADA	ARQ. GUSTAVO DEODORO - CREA Nº 508152746	

Nota:
Os materiais a serem empregados na execução desse projeto deverão atender o Decreto nº 48.164, de 13 de março de 2007.

ESTE PROJETO ESTÁ DE ACORDO COM AS NORMAS E LEGISLAÇÃO RELATIVAS À ACESSIBILIDADE

MODIFICAÇÕES: REVISÃO 1 DA EMEF 012.175 – JULHO/18			EDIF 3 DIVISÃO TÉCNICA DE PROJETOS - AVENIDA SÃO JOÃO, 472 - 10º ANDAR CEP 01035-000 - TEL.: 3337-9961		PMSP - SIURB - EDIF PREFEITURA DA CIDADE DE SÃO PAULO - SECRETARIA DE INFRA-ESTRUTURA URBANA E OBRAS - DEPARTAMENTO DE EDIFICAÇÕES	
ADEQUAÇÃO A NBR 9050/15; PISOTINHAS PISO FIM E INÍCIO; TERREJO, SALA DE HIGIENIZAÇÃO TERREJO, BARRAS DE APOIO SANITÁRIOS PCD, FANFAS CONTRASTANTES ESCADAS; ADEQUAÇÃO A IT 11/78 (SALAS DE EMERGÊNCIA CBI); LARGURA CORREDOR/SE ACESSO A ESCADA 1, ALTURA DOS GUARDA-CORPOS			DIRETOR-ARQUITETO FERNANDO A. TAVARES CHIEFE-ARQUITETO EDICILIO SANCHES RESPONSÁVEL DO PROJETO: ARQ. ELIZABETHA REIA DE ALMEIDA REX COLABORADORES: JOÃO MIGUEL ALVES DE MOURA E SILVA		PROJETO EXECUTIVO ELÉTRICA	
INSTALAÇÕES ELÉTRICAS UTILIZAÇÃO DE LÂMPADAS LED NA ILUMINAÇÃO INCLUSÃO DE SISTEMA DE COGeração ATRAVÉS DE PLACA FOTOVOLTAICAS INCLUSÃO DE DETALHES DOS RESERVAÓRIOS DE ÁGUA EMERGENTES			ARQ. RESP.: ELIZABETHA REIA DE ALMEIDA REX - CAU 4009139 ENG. RESP.: VALDIR EMILIO PIETROSON - CREA 080115144		METRO ARQUITETOS ASSOCIADOS LTDA - GERALDA JARDIM 645118, 11 SÃO PAULO (01224-915) 11 3355-1201 (METRO@METRO.COM.BR)	
			CONTRATADA: METRO		ESCALA 1:50 IMPRESSO: E - 05/13	