


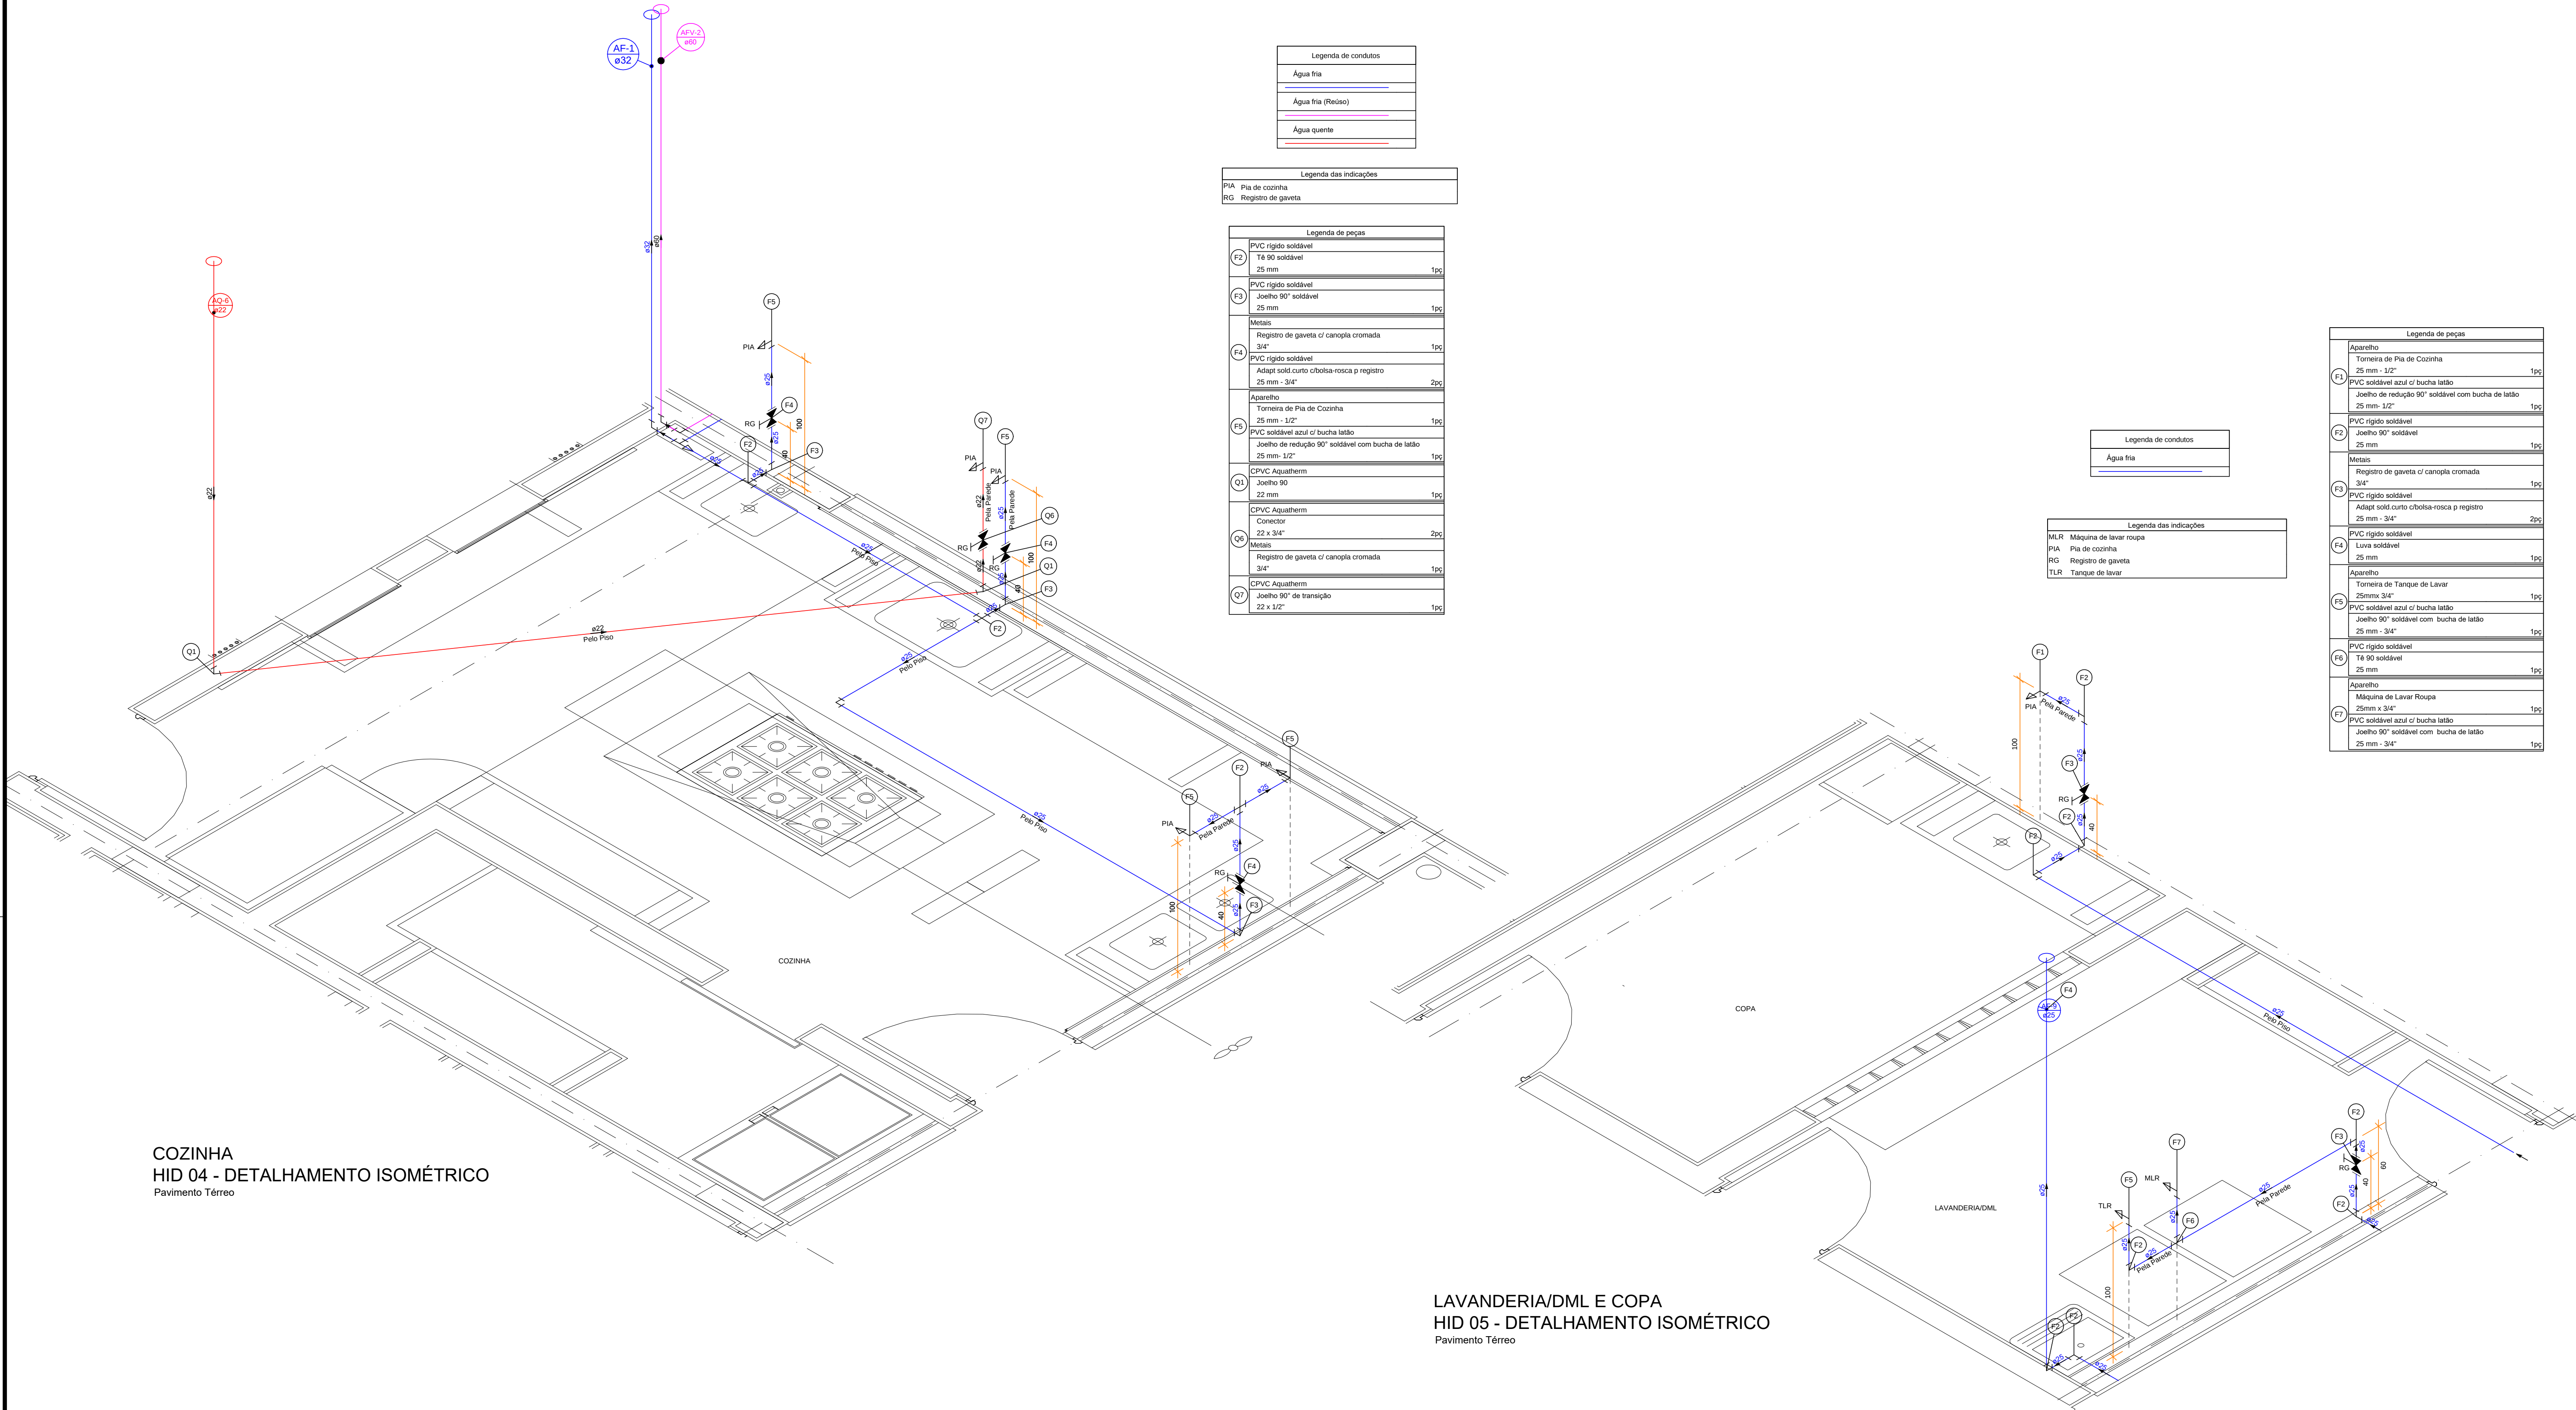

COZINHA
HID 04 - DETALHAMENTO ISOMÉTRICO
Pavimento Térreo

LAVANDERIA/DML E COPA
HID 05 - DETALHAMENTO ISOMÉTRICO
Pavimento Térreo

EQUIPE TÉCNICA DA DIV. DE PROJETOS - EDIF. 3	ANÁLISE DE ARQUITETURA	ARQ. Itzângela Keila de A. Rex Lampariello - CAU A40613-9	ASSINATURA
	ANÁLISE DE ESTRUTURA	ENG. João Luis Maranhão Biscaglia - CREA Nº 170.587.456-9	
	ANÁLISE DE ELÉTRICA	ENG. VALDIR PIETROBON - CREA Nº 0601115144	
	ANÁLISE DE HIDRÁULICA	ENG. ZELIA R. SERENO - CREA Nº 0601578832	
	RESPONSÁVEL PELA CONTRATADA	ENG. EDUARDO JOSÉ B. O. PRATA - CREA Nº 5061939774	

REVISÕES:	
DATA:	VISTO:

EDIF 3

DIVISÃO DE PROJETOS DE EDIFICAÇÕES - AVENIDA SÃO JOÃO, 473 - 17º ANDAR CEP 01035-000 - TEL.: 3337-9955

DIRETORA: ENGª BEATRIZ LOMONACO F. GOMES

CONTRATADA: EXATA ENGENHARIA E COMÉRCIO LTDA.

EXATA
ENGENHARIA E COMÉRCIO LTDA.

R. RIACHUELO, 240 - CENTRO
CAMPINAS / SP - CEP: 130015-320
FONE/FAX: (19) 3208-3034

AUTOR DO PROJETO:
ENG. EDUARDO PRATA

SITE: WWW.EXATACAMPINAS.COM.BR
EMAIL: CONTATO@EXATACAMPINAS.COM.BR

PMSP - SIURB - EDIF

PREFEITURA DE SÃO PAULO - SECRETARIA DE INFRA-ESTRUTURA URBANA E OBRAS - DEPARTAMENTO DE EDIFICAÇÕES

CEI PADRÃO EDIF 2019 08S (NORMAL)

UNIDADE:

VÁRIOS - SP

INSTALAÇÕES HIDRO-SANITÁRIAS

DETALHAMENTO ISOMETRICO - HID 04 E HID 05

COG. DO MÓDULO: 16.91.123.VM

EMPENHO: 010.5.19

ESCALA: 1:50

H - 07/18