


BANHO TROCA
HID 06 - DETALHAMENTO ISOMÉTRICO
 Pavimento Térreo
 Escala 1:25

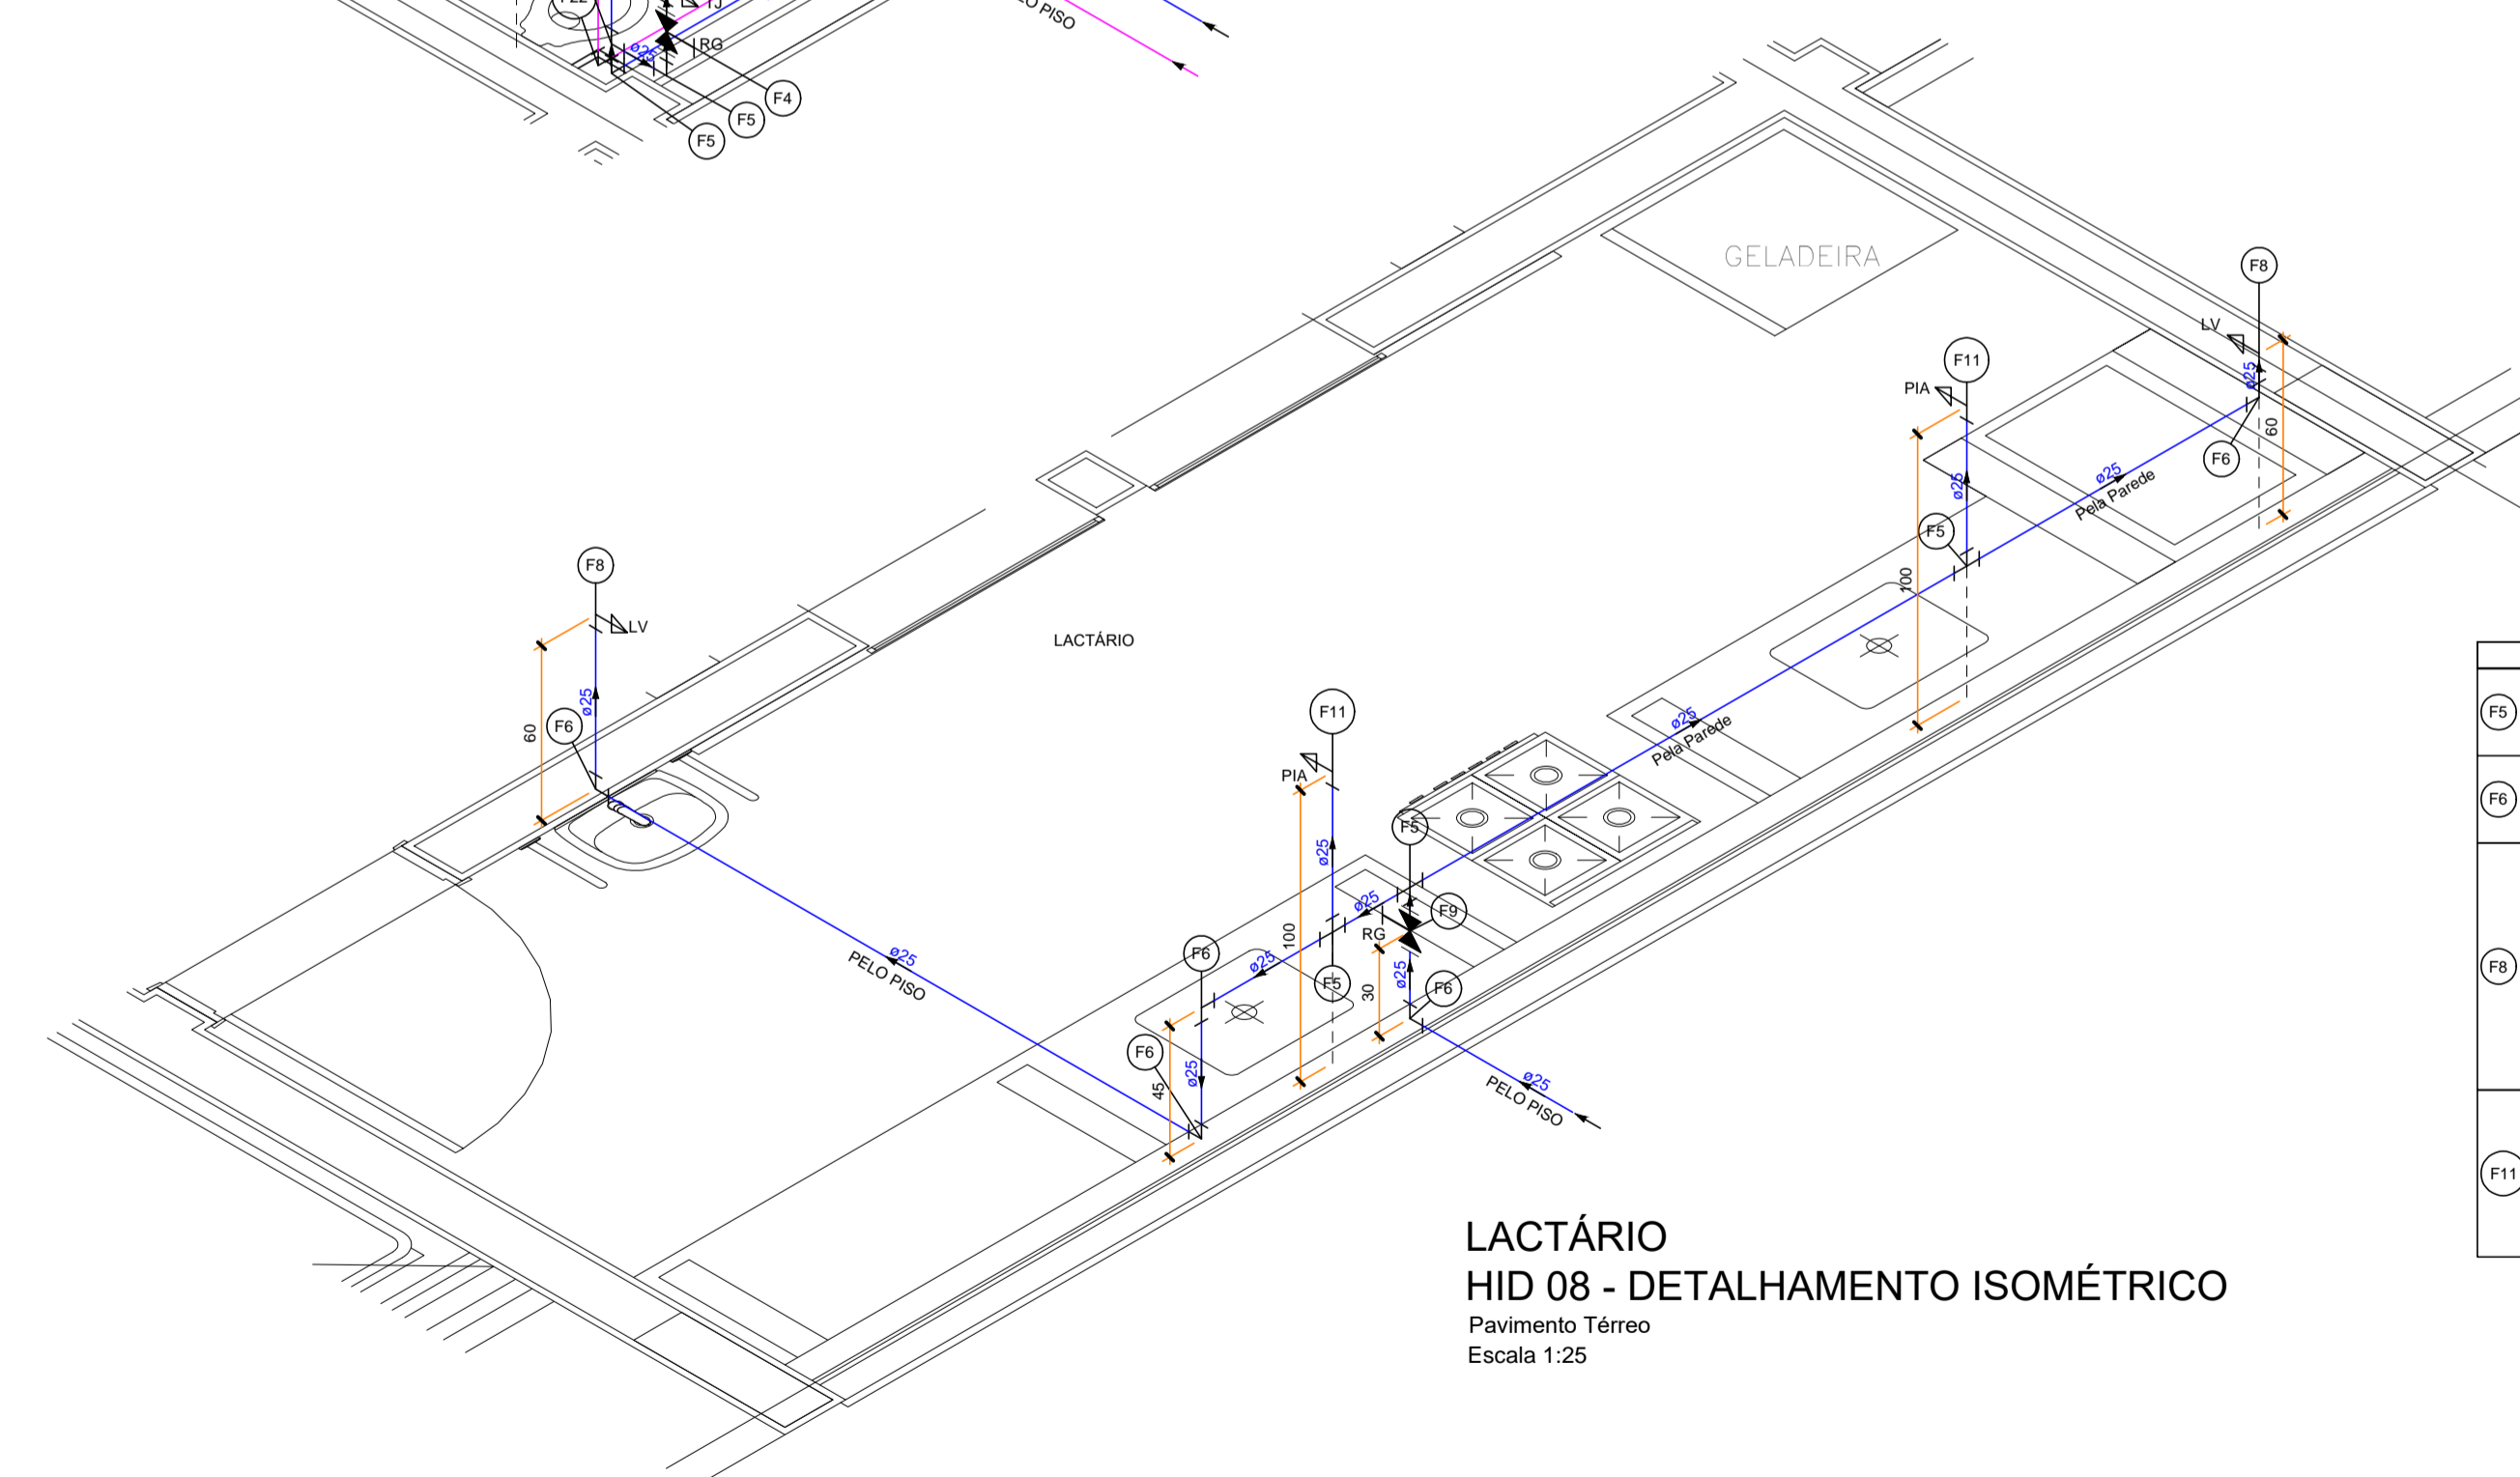


LACTÁRIO
HID 08 - DETALHAMENTO ISOMÉTRICO
 Pavimento Térreo
 Escala 1:25

Legenda de peças		Metais	
F1	PVC rígido soldável	F19	Registro de gaveta c/ canopia cromada
F2	Tê de redução 90° soldável	F20	1.1/2"
F3	32 mm - 25 mm	F21	PVC rígido soldável
F4	PVC rígido soldável	F22	Adapt sold curto obolela-rosca p registro
F5	Luva soldável	F23	50 mm - 1.1/2"
F6	32 mm	F24	PVC rígido soldável

Legenda de condutos	
---	Água fria
---	Água fria (Relevo)
---	Água quente

Legenda das indicações	
CH	Chuveiro Ducha
RG	Registro de gaveta
RP	Registro de pressão
LV	Lavatório
VD	Válvula de descarga
VS	Vaso Sanitário com válvula de descarga
TJ	Torneira de lavagem

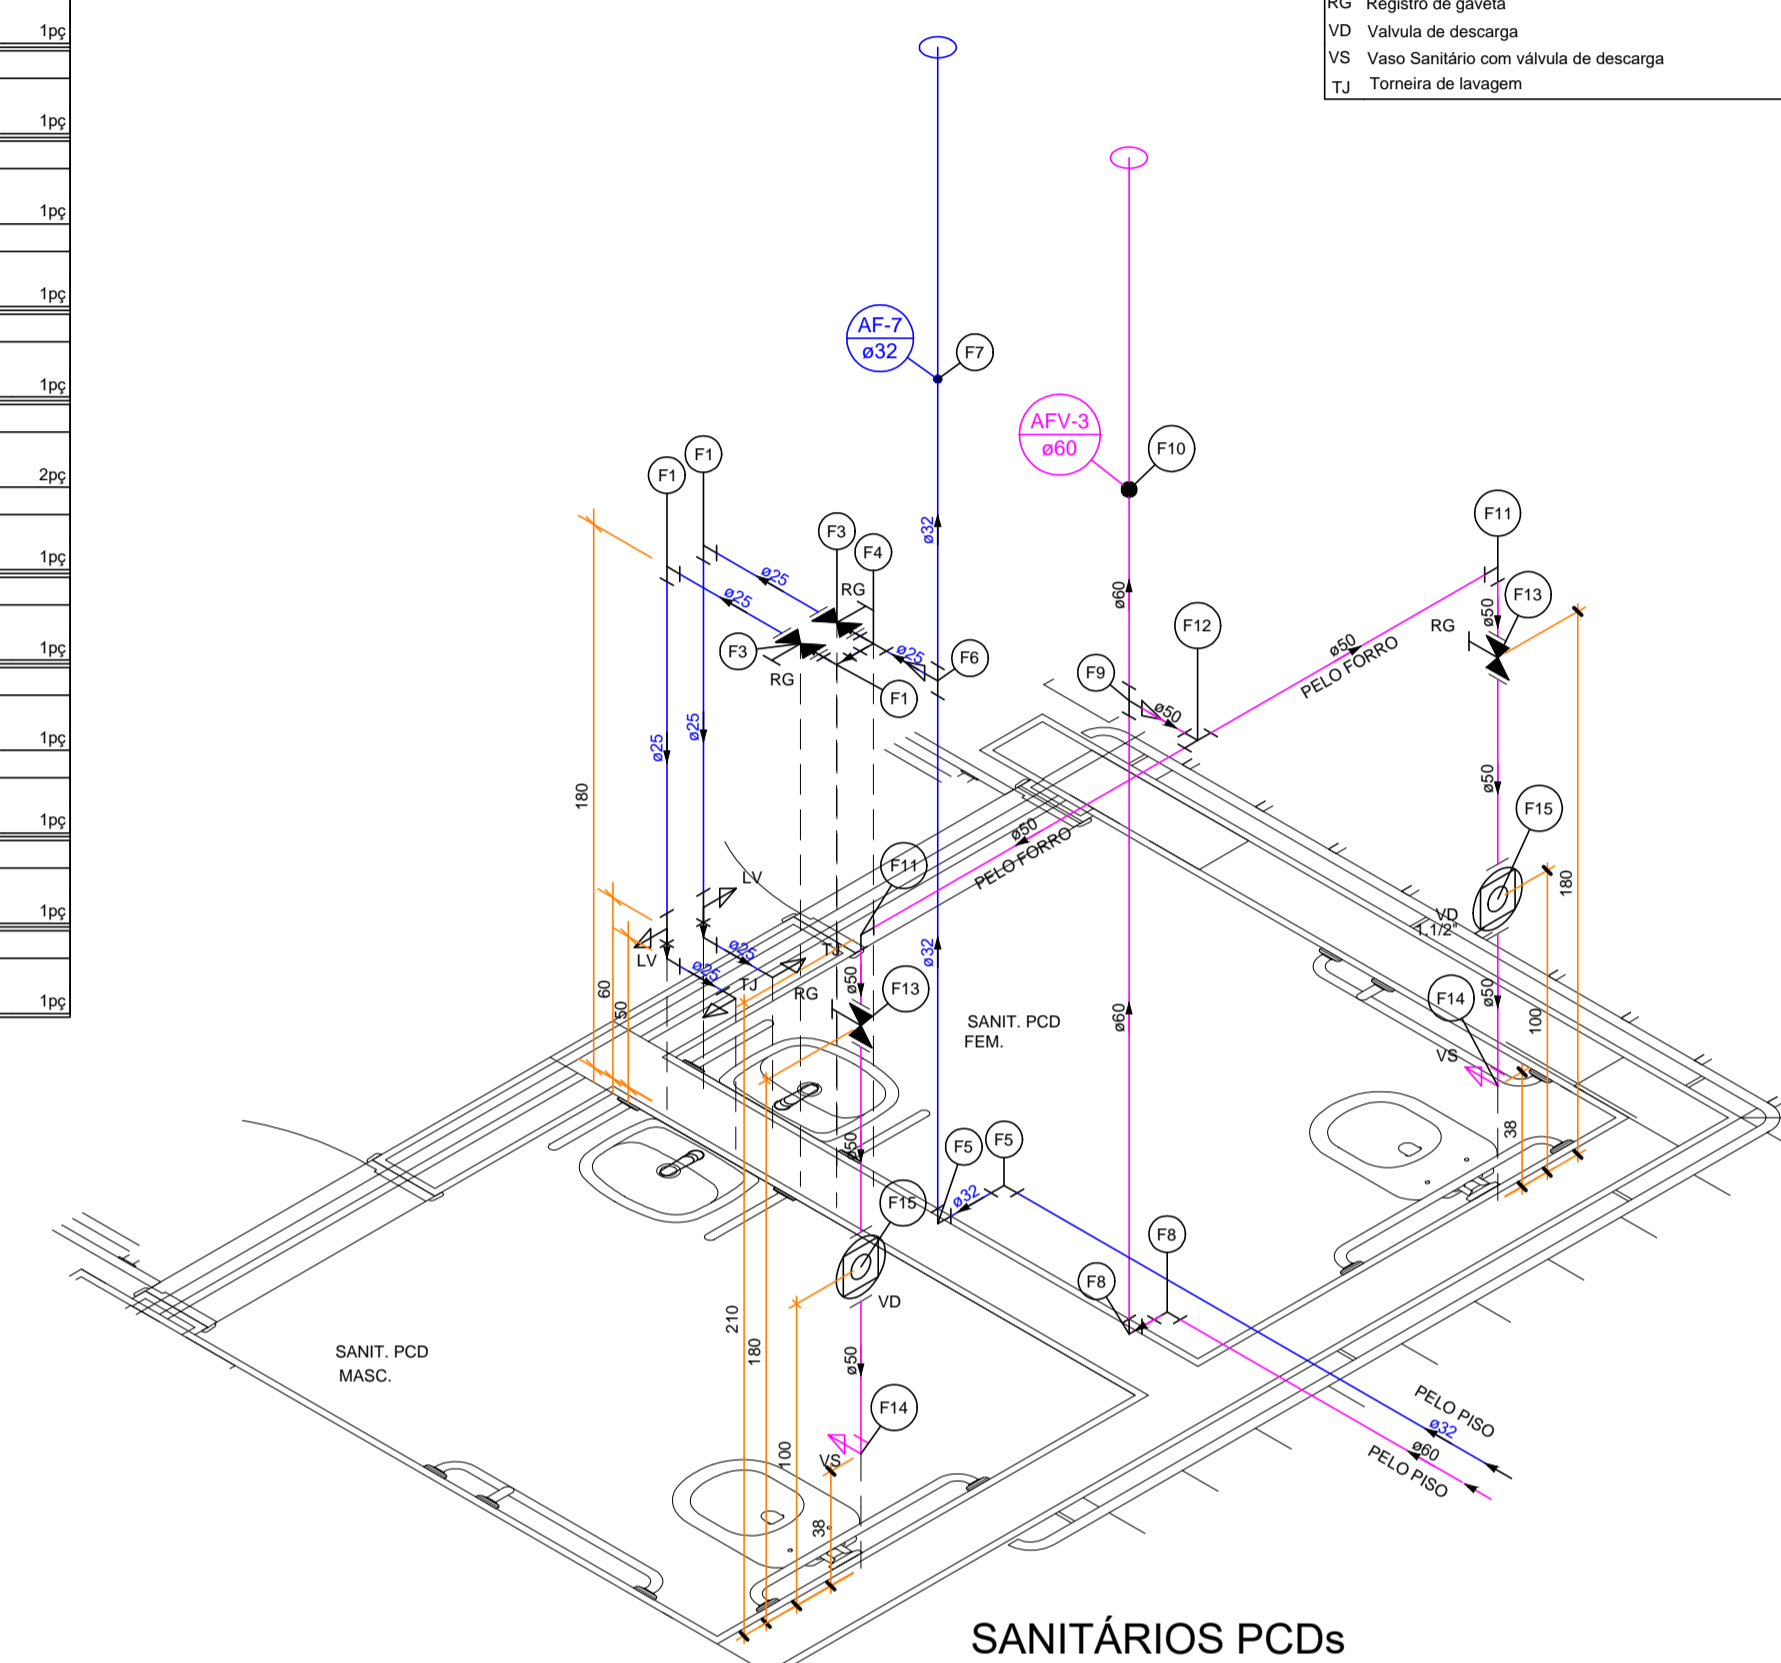

SANITÁRIOS PCDs
HID 07 - DETALHAMENTO ISOMÉTRICO
 Pavimento Térreo
 Escala 1:25

Legenda de peças	
F5	PVC rígido soldável
F6	Tê 90° soldável
F7	25 mm
F8	PVC rígido soldável
F9	Joelho 90° soldável
F10	25 mm
F11	25 mm
Legenda de condutos	
---	Água fria
---	Água fria (Relevo)

Legenda das indicações	
LV	Lavatório
PIA	Pia de cozinha
RG	Registro de gaveta
TJ	Torneira de lavagem

Legenda de peças	
F1	PVC rígido soldável
F2	Joelho 90° soldável
F3	25 mm
F4	25 mm
EQUIPE TÉCNICA DA DIV. DE PROJETO - EDIF 3		ASSINATURA	
ANÁLISE DE ARQUITETURA	ARG. Izângela Keila de A. Rex Lapanello - CAU 440613-9		
ANÁLISE DE ESTRUTURA	ENG. João Luis Maranhão Biscaia - CREA Nº 170.587.456-8		
ANÁLISE DE ELÉTRICA	ENG. VALDIR PIETROBON - CREA Nº 0601115144		
ANÁLISE DE HIDRÁULICA	ENG. ZELIA R. SERENO - CREA Nº 0601579832		
RESPONSÁVEL PELA CONTRATADA	ENG. EDUARDO JOSÉ B. O. PRATA - CREA Nº 5061639774		

REVISÕES:
 DATA: VISTO:

EDIF 3

DIVISÃO DE PROJETOS DE EDIFICAÇÕES - AVENIDA SÃO JOÃO, 473 - 17º ANDAR CEP 01035-000 - TEL.: 3337-9955

DIRETORA: ENG. BEATRIZ LOMONACO F. GOMES

CONTRATADA: EXATA ENGENHARIA E COMÉRCIO LTDA.



R. RIACHUELO, 240 - CENTRO CAMPINAS/ SP - CEP: 13015-320 FONE/FAX: (19) 3236-1034
 SITE: WWW.EXATACAMPINAS.COM.BR EMAIL: CONTATO@EXATACAMPINAS.COM.BR

AUTOR DO PROJETO: ENG. EDUARDO PRATA

PMSP - SIURB - EDIF

PREFEITURA DE SÃO PAULO - SECRETARIA DE INFRA-ESTRUTURA URBANA E OBRAS - DEPARTAMENTO DE EDIFICAÇÕES

CEI PADRÃO EDIF 2019 10S (NORMAL)

VARIANTE - SP

INSTALAÇÕES HIDRO-SANITÁRIAS

DETALHAMENTO ISOMÉTRICO - PAVIMENTO TÉRREO

000 DO MODELO: 16.91.125-SE

EMPRESA: 023.5.19

ESCALA: 1:50

H - 08/18