

LEGENDA

TUBULAÇÃO QUE DESCE

TUBULAÇÃO QUE SOBE

TUBULAÇÃO DE ÁGUA FRIA

TUBULAÇÃO DE ÁGUA PLUVIAIS

TUBULAÇÃO DE ESGOTO SANITÁRIO

TUBULAÇÃO DE VENTILAÇÃO

EG ESGOTO SANITÁRIO

AFV ÁGUA FRIA VALVULA

AF ÁGUA FRIA

AFRBI ÁGUA BRUTA RECALQUE

AFRPI ÁGUA POTÁVEL RECALQUE

AP ÁGUA PLUVIAL

CAIXA DE INSPEÇÃO ESGOTO/ÁGUAS PLUVIAIS

CAIXA DE INSPEÇÃO ÁGUAS PLUVIAIS C/ GRELHA

VALVULA DE BOIA

REGISTRO DE GAVETA

VALVULA ESFERA

REGISTRO DE PRESSÃO

TORNEIRA DE LAVAGEM

GRELHA HEMISFÉRICA


RALO SECO

RALO SIFONADO DE PVC


NOMENCLATURA DA PRUMADA

DIAMETRO NOMINAL DA TUBULAÇÃO


DECLIVIDADES MÍNIMAS:		
ESGOTO	TUBULAÇÕES ATÉ Ø75 (INCLUSIVE)	2%
ESGOTO	ACIMA DE Ø100	1%
ÁGUAS PLUVIAIS		1%
DIAMETROS MÍNIMOS DAS TUBULAÇÕES		
ESGOTO SECUNDÁRIO		Ø40mm
ESGOTO PRIMÁRIO		Ø50mm
RAMAL DE ÁGUA FRIA (DISTRIBUIÇÃO)		Ø1/2"
COLUNA DE ÁGUA FRIA		Ø3/4"
ÁGUAS PLUVIAIS		Ø75mm
DRENO DE AR CONDICIONADO		Ø1"
LOUÇAS E METAIS		
CONFORME PROJETO DE ARQUITETURA		
ESPECIFICAÇÕES DE MATERIAIS:		
ÁGUA FRIA POTÁVEL – TUBULAÇÕES E CONEXÕES		
REDES NO INTERIOR DOS SANITÁRIOS	PVC MARROM	
ÁGUA QUENTE – TUBULAÇÕES E CONEXÕES		
REDES NO INTERIOR DOS SANITÁRIOS	AQUATERM	
ÁGUAS PLUVIAIS – TUBULAÇÕES E CONEXÕES		
COLUNAS E DISTRIBUIÇÕES	PVC SÉRIE "K"	
TUBOS ENTERRADOS	PVC SÉRIE "K"	
REDE ACIMA DE Ø150mm	PVC FBS OU VINILFORT	
ESGOTO SANITÁRIO E VENTILAÇÃO – TUBULAÇÕES E CONEXÕES		
COLUNAS	PVC SÉRIE "K"	
ESGOTO PRIMÁRIO E SECUNDÁRIO	PVC SÉRIE "K"	
VENTILAÇÃO – DISTRIBUIÇÕES E COLUNAS	PVC BRANCO P/ ESGOTO	

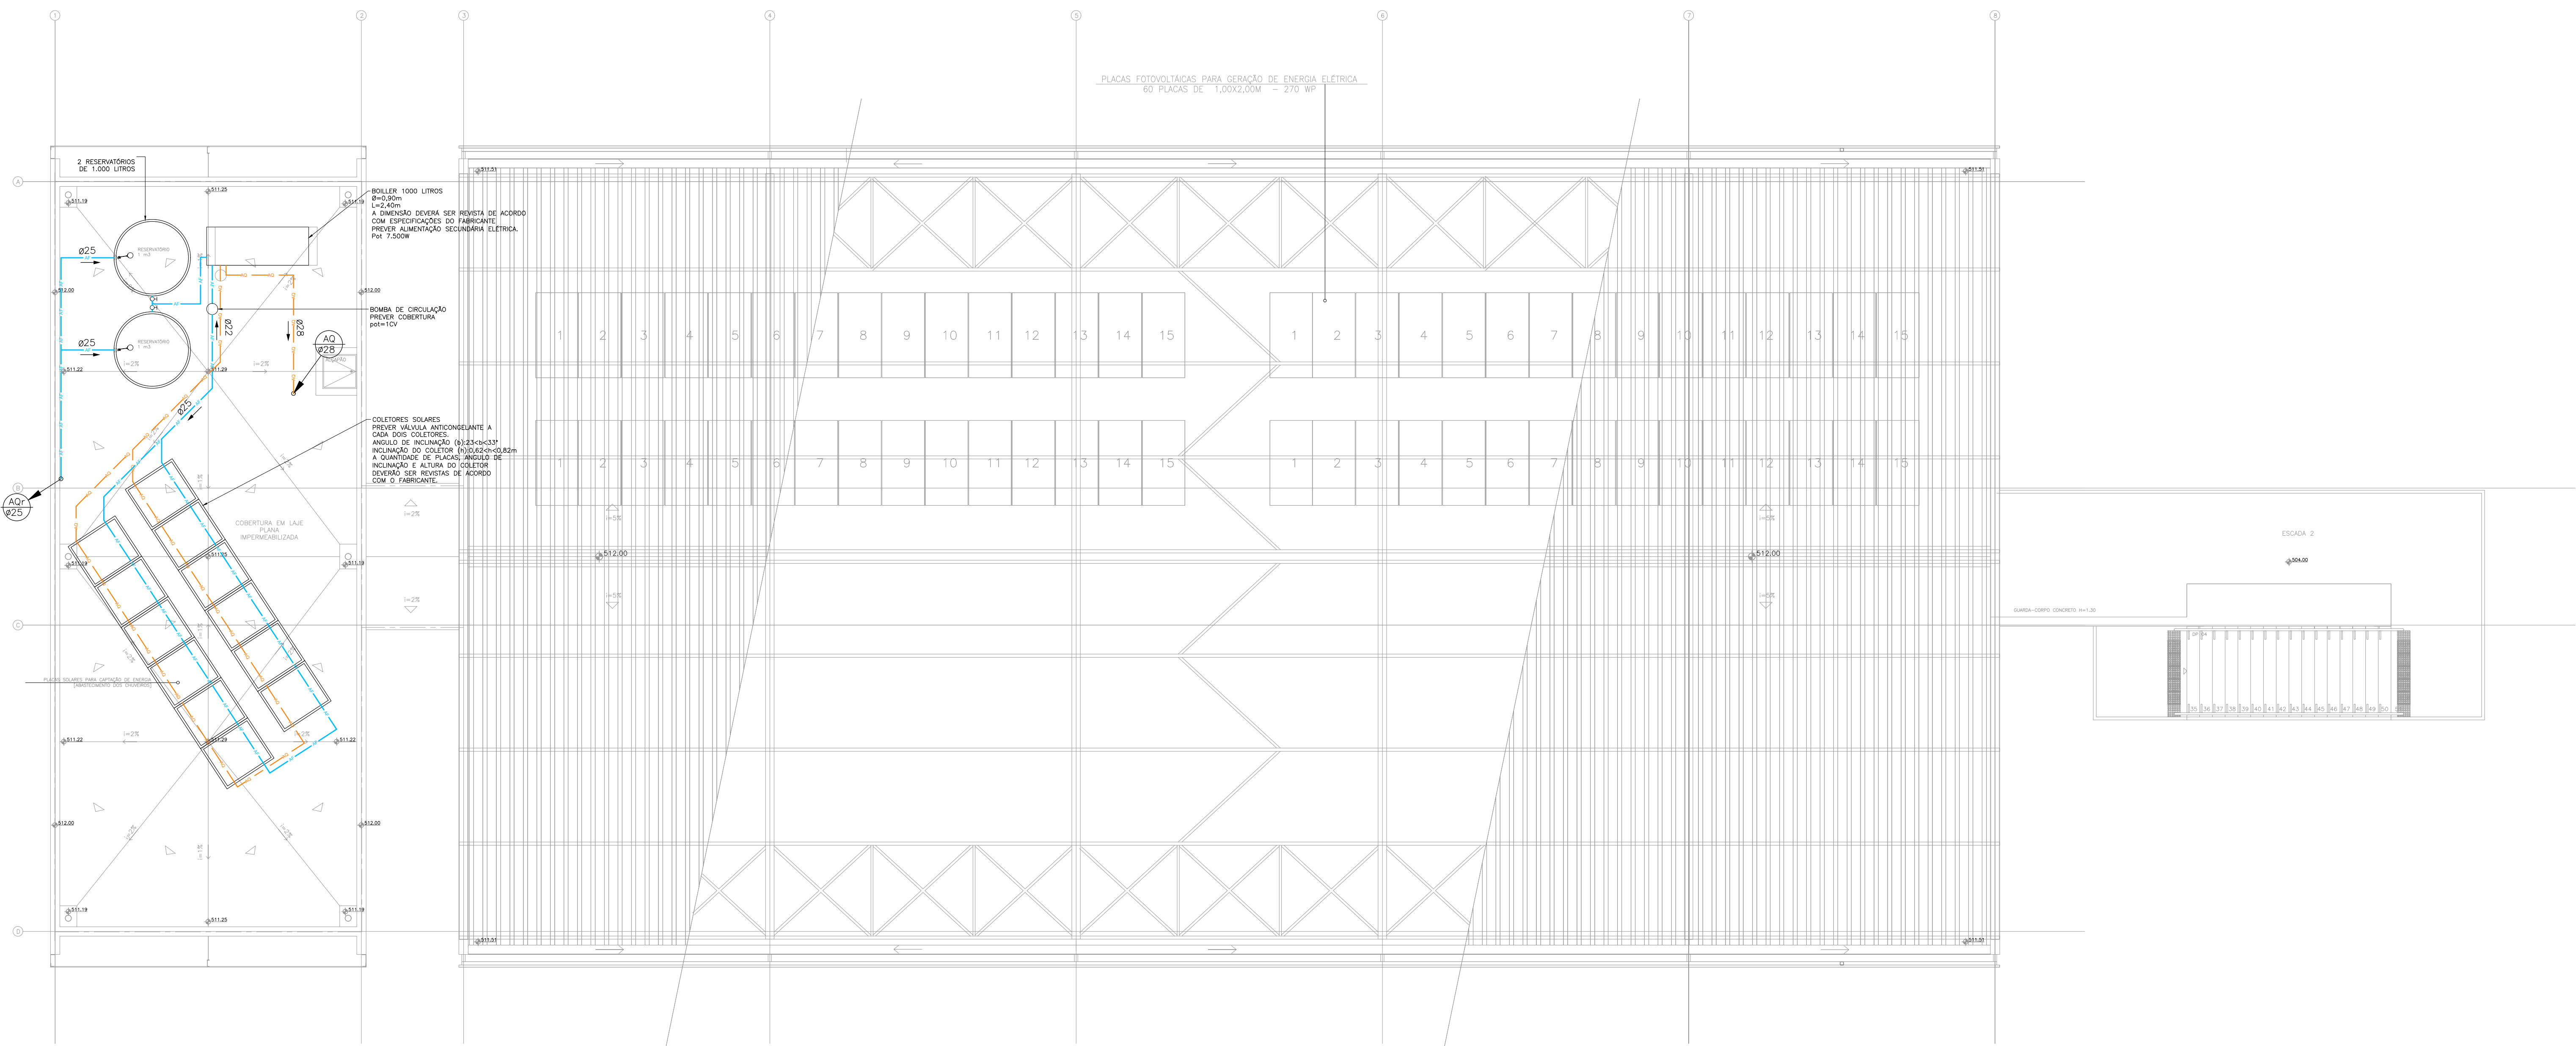


COBERTURA
ESC.: 1:75

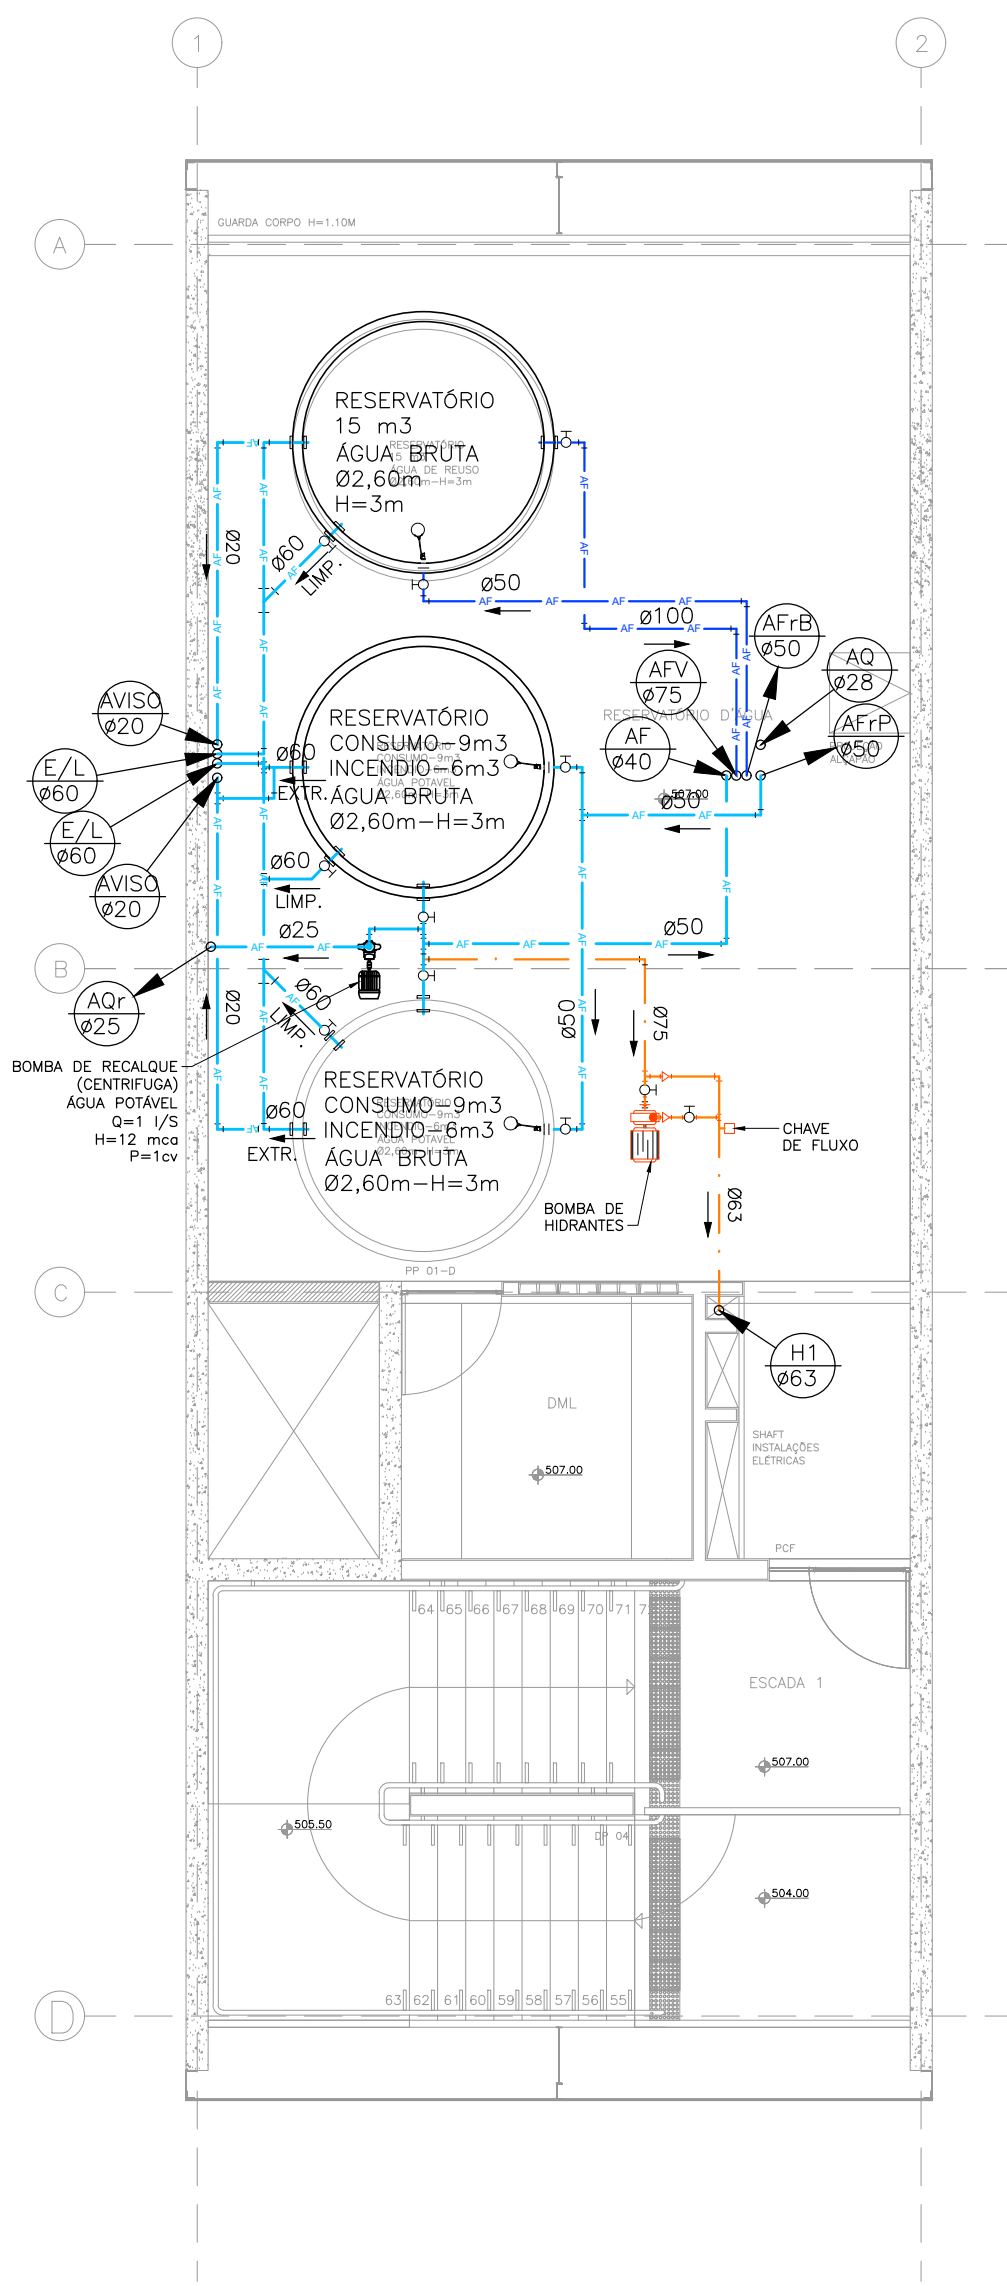

PAVIMENTO TÉCNICO
ESC.: 1:75

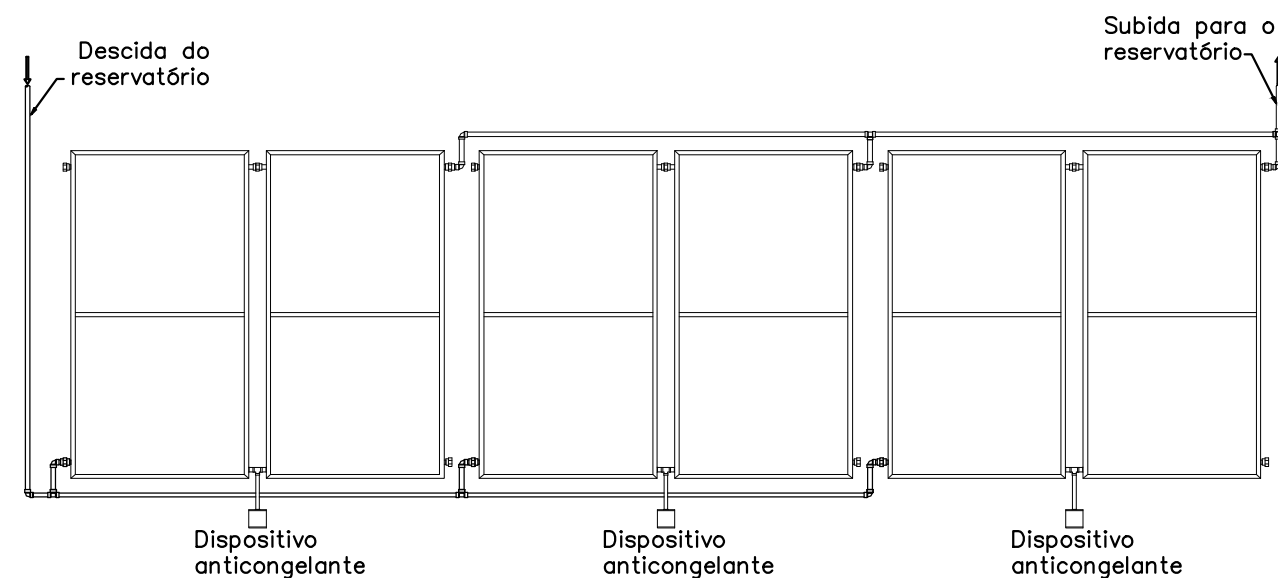

ESQUEMA DE INTERLIGAÇÃO DOS COLETORES

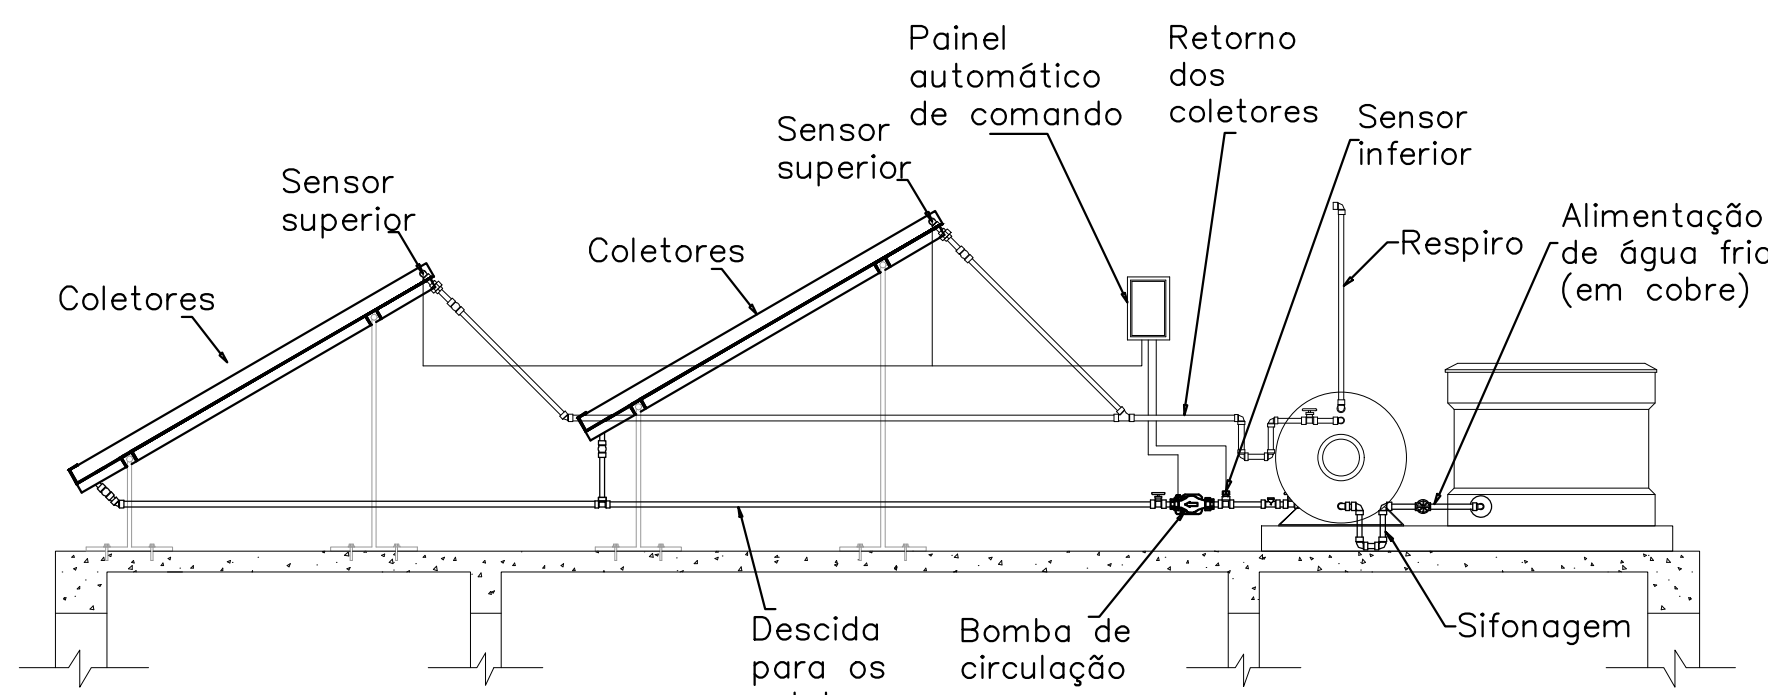

CIRCULAÇÃO FORÇADA-ESQUEMA EM CORTE

FUNÇÃO	ANÁLISE DE ARQUITETURA	ARQ. ELIZABETHA KELA A. REIS - CREA Nº 088313885	ASSINATURA
	ANÁLISE DE ESTRUTURA	ENG. LUCIANA F. LEMOS - CREA Nº 080888880	
	ANÁLISE DE ELÉTRICA	ENG. VALDIR C. PIETROSON - CREA Nº 080115544	
	ANÁLISE DE HIDRÁULICA	ENG. ZELMAR SENEJO - CREA Nº 080108802	
RESPONSÁVEL PELA COORDENAÇÃO		ARQ. GUSTAVO CERRONI - CREA Nº 080357146	

Nota:
Os materiais a serem empregados na execução desse projeto deverão atender o Decreto nº 48.164, de 13 de março de 2007.

ESTE PROJETO ESTÁ DE ACORDO COM AS NORMAS E LEGISLAÇÃO RELATIVAS À ACESSIBILIDADE

REVISÃO:

DATA: VISTO:

EDIF 3

DIVISÃO TÉCNICA DE PROJETOS - AVENIDA SÃO JOÃO, 473 - 1º ANDAR CEP 01033-000 - TEL.: 3337-6961

DIRETOR: ARQUITETO FERNANDO A. TAVARES

CHEFE: ARQUITETO EDEILDO SANCHES

AUTOR DO PROJETO: ARQ. ELIZABETHA KELA DE ALMEIDA REIS

COLABORADORES: JOÃO MIGUEL ALVES DE MOURA E SILVA

ARQ. RESP.: ELIZABETHA KELA DE ALMEIDA REIS - CREA 080215885

METRO

METRO ARQUITETOS ASSOCIADOS LT. GERALDO JARDIM 848 IL 11 SÃO PAULO (01223-010) (11) 3289-1021 (METRO@METRO.COM.BR)

PMSP - SIURB - EDIF

EMEF PADRÃO EDIF 125, 17 MOD 2019

PROJETO EXECUTIVO DE HIDRÁULICA

PAVIMENTO TÉCNICO E COBERTURA - ÁGUA FRIA



ESCALA: 1:75

H - 06 / 10