



2º PAVIMENTO
ESC.: 1/75

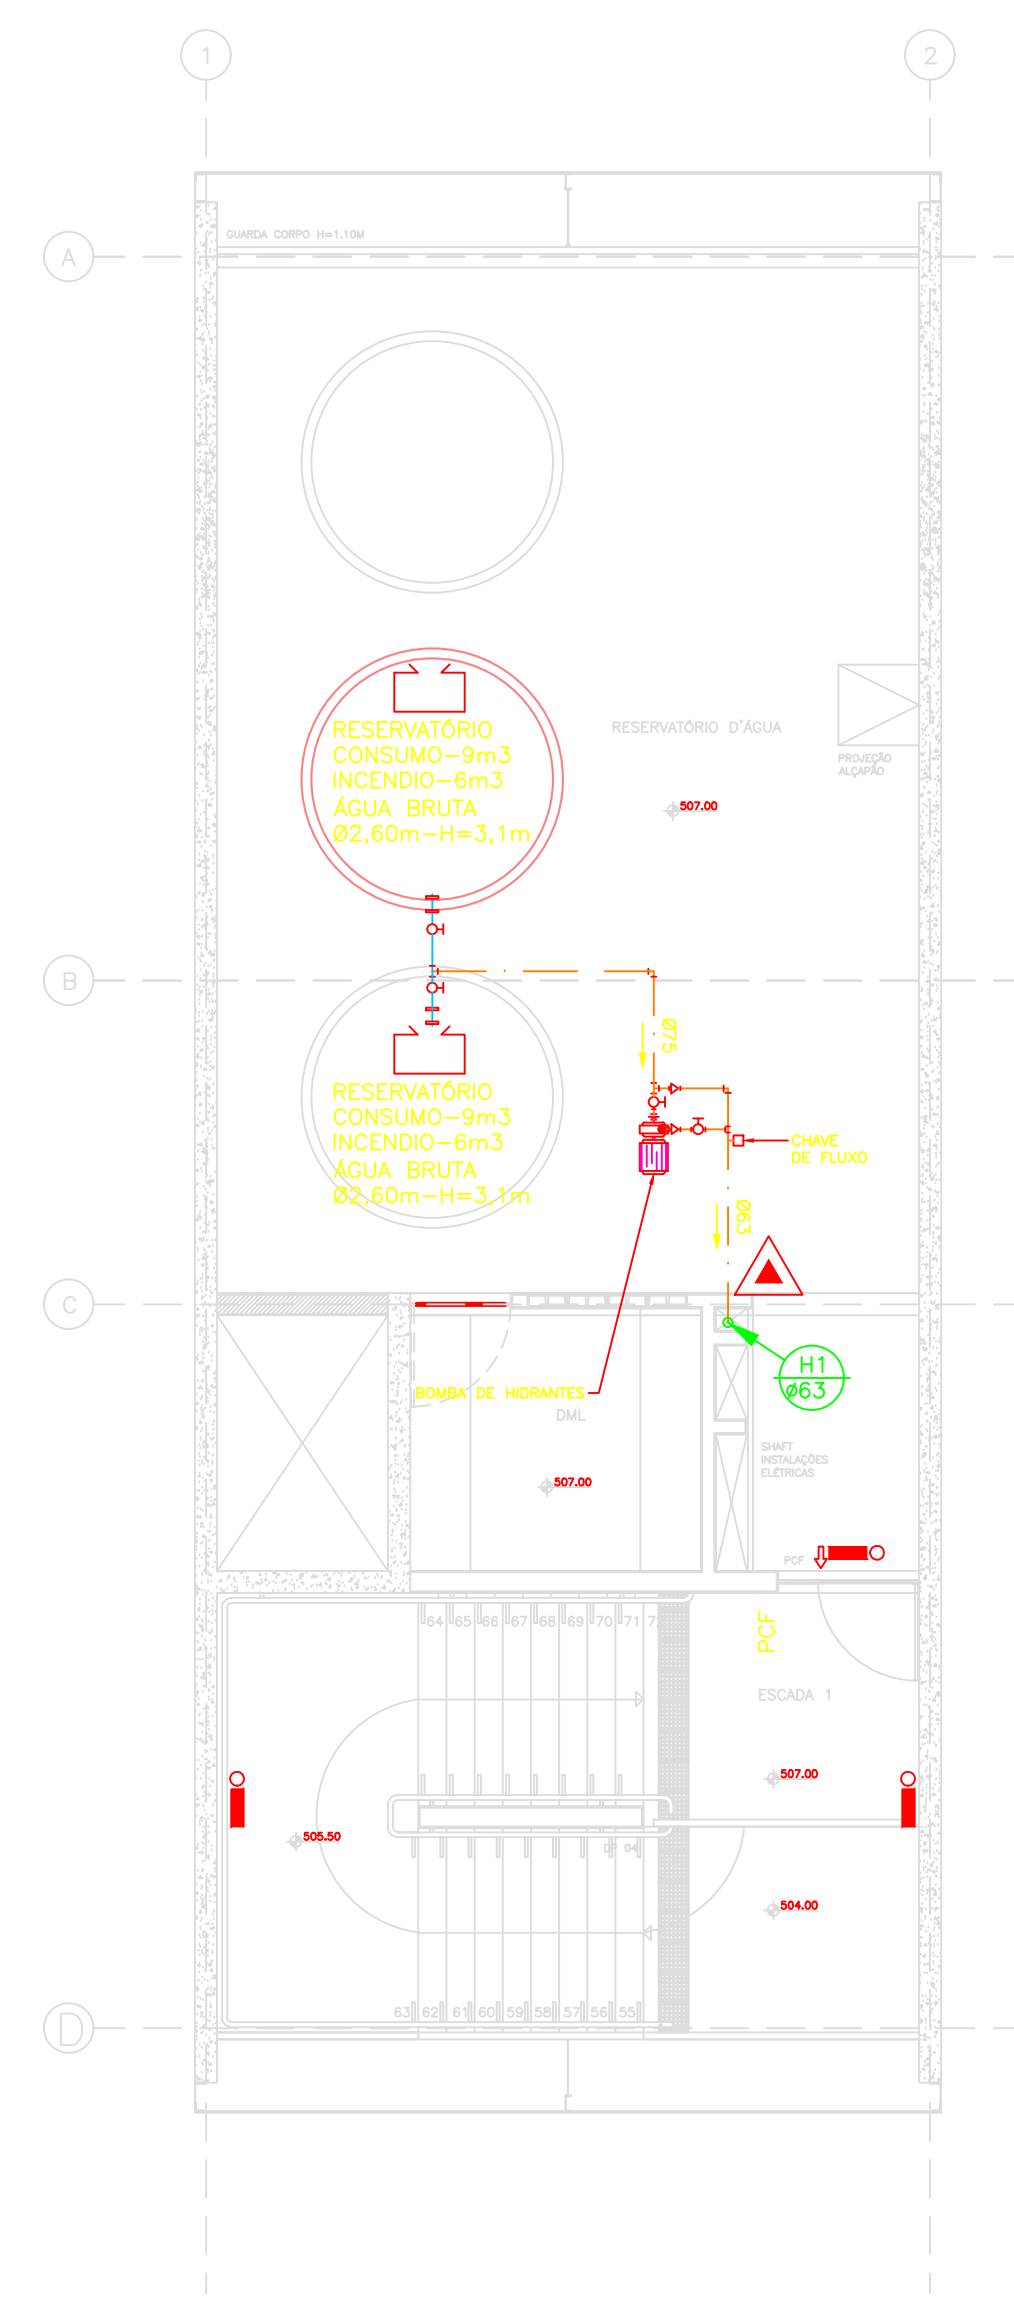

PAVIMENTO TÉCNICO
ESC.: 1/75

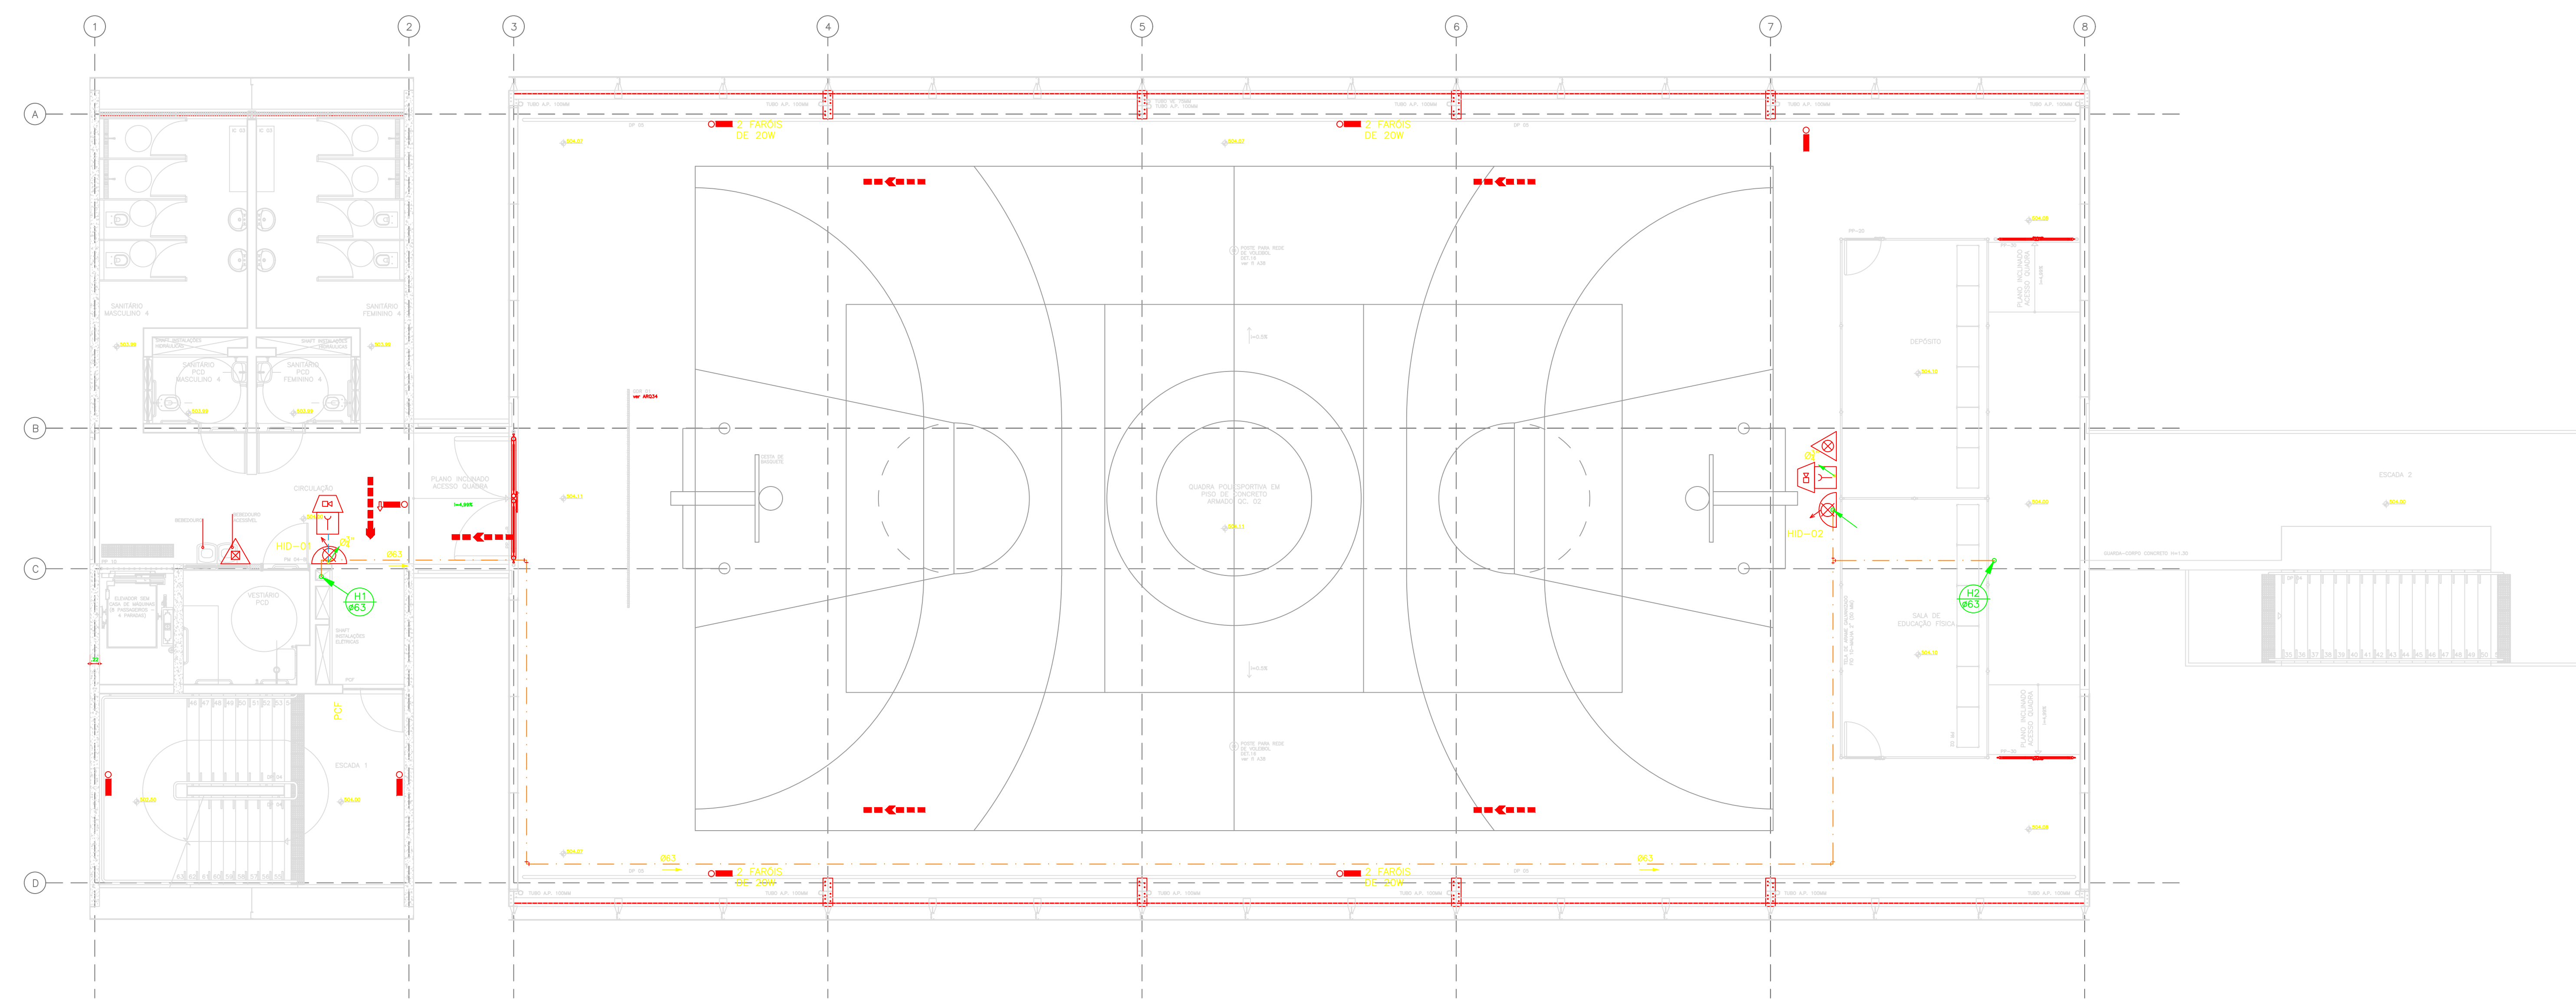

3º PAVIMENTO
ESC.: 1/75

- LEGENDA
- EXTINTOR DE ÁGUA PRESSURIZADA
 - EXTINTOR DE GÁS CARBÔNICO
 - EXTINTOR DE PÓ QUÍMICO SECO BC
 - EXTINTOR DE PÓ ABC
 - HIDRANTE SIMPLES
 - HIDRANTE DUPLO
 - ADONADOR DE BOMBA DE INCÊNDIO (BOTOEIRA LIGA/DESLIGA)
 - BOMBA DE INCÊNDIO
 - RESERVA DE INCÊNDIO
 - AVISADOR SONORO TIPO SIRENE
 - AVISADOR VISUAL
 - ADONADOR MANUAL DO SISTEMA DE DETECÇÃO E ALARME
 - CENTRAL DE DETECÇÃO E ALARME
 - BATERIAS DO SISTEMA DE ALARME
 - PAINEL REPELIDOR DO SISTEMA
 - TELEFONE DE EMERGENCIA / INTERFONE
 - PONTO DE ILUMINAÇÃO DE EMERGENCIA
 - BATERIAS DE ACUMULADORES P/O SISTEMA DE ILUMINAÇÃO DE EMERGENCIA
 - CENTRAL DO SISTEMA DE ILUMINAÇÃO DE EMERGENCIA
 - CENTRAL PREDIAL DE GÁS QLP OU GÁS NATURAL
 - DIREÇÃO DO FLUXO DA ROTA DE FUGA
 - SAÍDA FINAL DA ROTA DE FUGA
 - ELEVADOR SIMPLES
 - ACESSO DE VANTURA NA EDIFICAÇÃO OU ÁREA DE RISCO
 - ACESSO DE GUARNIÇÃO A EDIFICAÇÃO OU ÁREA DE RISCO
 - VÁLVULA DE RETENÇÃO
 - REGISTRO DE PARAGEM
 - CHAVE ELÉTRICA PRINCIPAL
 - QUADRO DE DISTRIBUIÇÃO DE LUZ
 - REGISTRO DE RECALQUE SEM VÁLVULA DE RETENÇÃO

| ANÁLISE DE PROJETOS | ASSINATURA |
|-------------------------------|--|
| ANÁLISE DE ARQUITETURA | ARQ. ELZANGELA KEILA REIS - CREA Nº 08021080 |
| ANÁLISE DE ESTRUTURA | ENG. LUCAS A. L. LINS - CREA Nº 08021080 |
| ANÁLISE DE ELÉTRICA | ENG. VALDIR PEREIRA - CREA Nº 08021080 |
| ANÁLISE DE HIDRÁULICA | ENG. DEJAIL R. MORENO - CREA Nº 08021080 |
| RESPONSÁVEL PELA CONTINUIDADE | ASS. GUSTAVO CEDRONE - CREA Nº 08021080 |

Nota:
Os materiais a serem empregados na execução desse projeto deverão atender o Decreto nº 48.164, de 13 de março de 2007.

ESTE PROJETO ESTÁ DE ACORDO COM AS NORMAS E LEGISLAÇÃO RELATIVAS À ACESSIBILIDADE

| | |
|----|------|
| 1 | 0,00 |
| 2 | 0,00 |
| ÁREAS | ESPECIFICAÇÕES | QUANTIDADE | UNIDADE |
|--|---------------------------------------|------------|---------|
| DISCRIMINAÇÃO | FUNDAÇÕES E MUROS DE ARRIMO | | |
| ÁREA DO TERRENO / PERÍMETRO DO TERRENO: | ESTRUTURA | | |
| ÁREA CONSTRUIDA TOTAL: | TORRE D'ÁGUA Ø = 00,00 m / H= 00,00 m | 00,0000 | m³ |
| ÁREA DE PROJEÇÃO DA EDIFICAÇÃO: | PROG. EXTERNO PAVIMENTAÇÃO | 000,00 | m² |
| ÁREA EXTERNA PAVIMENTADA (IMPERMEÁVEL): | QUADRA - CONCRETO ARMADO | 361,57 | m² |
| ÁREA EXTERNA NÃO PAVIMENTADA (PERMEÁVEL): | ESTACIONAMENTO | 712,92 | m² |
| EXTENSÃO DE CANGA (Ø=2-20m): | PAINEL DE MONTAÇÃO - CIMENTADO | 226,70 | m² |
| EXTENSÃO DE MURO (Ø=2-20m): | CANALLETES (ÁGUAS PLUVIAIS) = C.A. 02 | 663,54 | m |
| EXTENSÃO DE MURO (Ø=2-20m): | ENTRADA CAIXA DE ELÉTRICIDADE | 000,00 | m |
| EXTENSÃO DE MURO DE ARRIMO (Ø=3,00m): | ENTRADA DE ÁGUA | 000,00 | m |
| MOMENTO DE TORÇÃO - ATERR. (S/ TAÇA DE EMPOLAMENTO): | ENTRADA / ABRIGO DE GÁS | 2.344,00 | m² |
| MOMENTO DE TORÇÃO - CORTE: | ARRIGO DE LUZ | 6.317,80 | m² |

| REVISÕES |
|----------|
| DATA: |
| VISTO: |

EDIF 3

DIVISÃO TÉCNICA DE PROJETOS - AVENIDA SÃO JOÃO, 473 - 10º ANDAR CEP 01333-000 - TEL. 3337.5061

DIRETOR: ARQUITETO FERNANDO A. TAVARES
 CHEFE: ARQUITETO EDELODIO BANHES
 AUTOR DO PROJETO: ARQ. ELZANGELA KEILA DE ALMEIDA REIS
 COLABORADORES: JOÃO MIGUEL ALVES DE ANDARA E SILVA

CONTRATADA:
METRO

ARQ. RESP.: ELZANGELA KEILA DE ALMEIDA REIS - CREA Nº 08021080

METRO ARQUITETOS ASSOCIADOS LTDA. GENERAL JARDIM 641 | SL 11
 SÃO PAULO | 01223-010 | F: 11 3205 1221 | METRO@METROCOM.BR

PMSB - SIURB - EDIF

PREFEITURA DA CIDADE DE SÃO PAULO - SECRETARIA DE INFRAESTRUTURA URBANA E OBRAS - DEPARTAMENTO DE EDIFICAÇÕES

EMEF PADRÃO EDIF 12S, 17 MOD 2019

PROJETO EXECUTIVO DE HIDRÁULICA - INSTALAÇÕES DE COMBATE A INCÊNDIO

2º E 3º PAVIMENTOS E PAVIMENTO TÉCNICO

1:75

1 - 03 / 03