




CORTE C-C
ESCALA 1:50

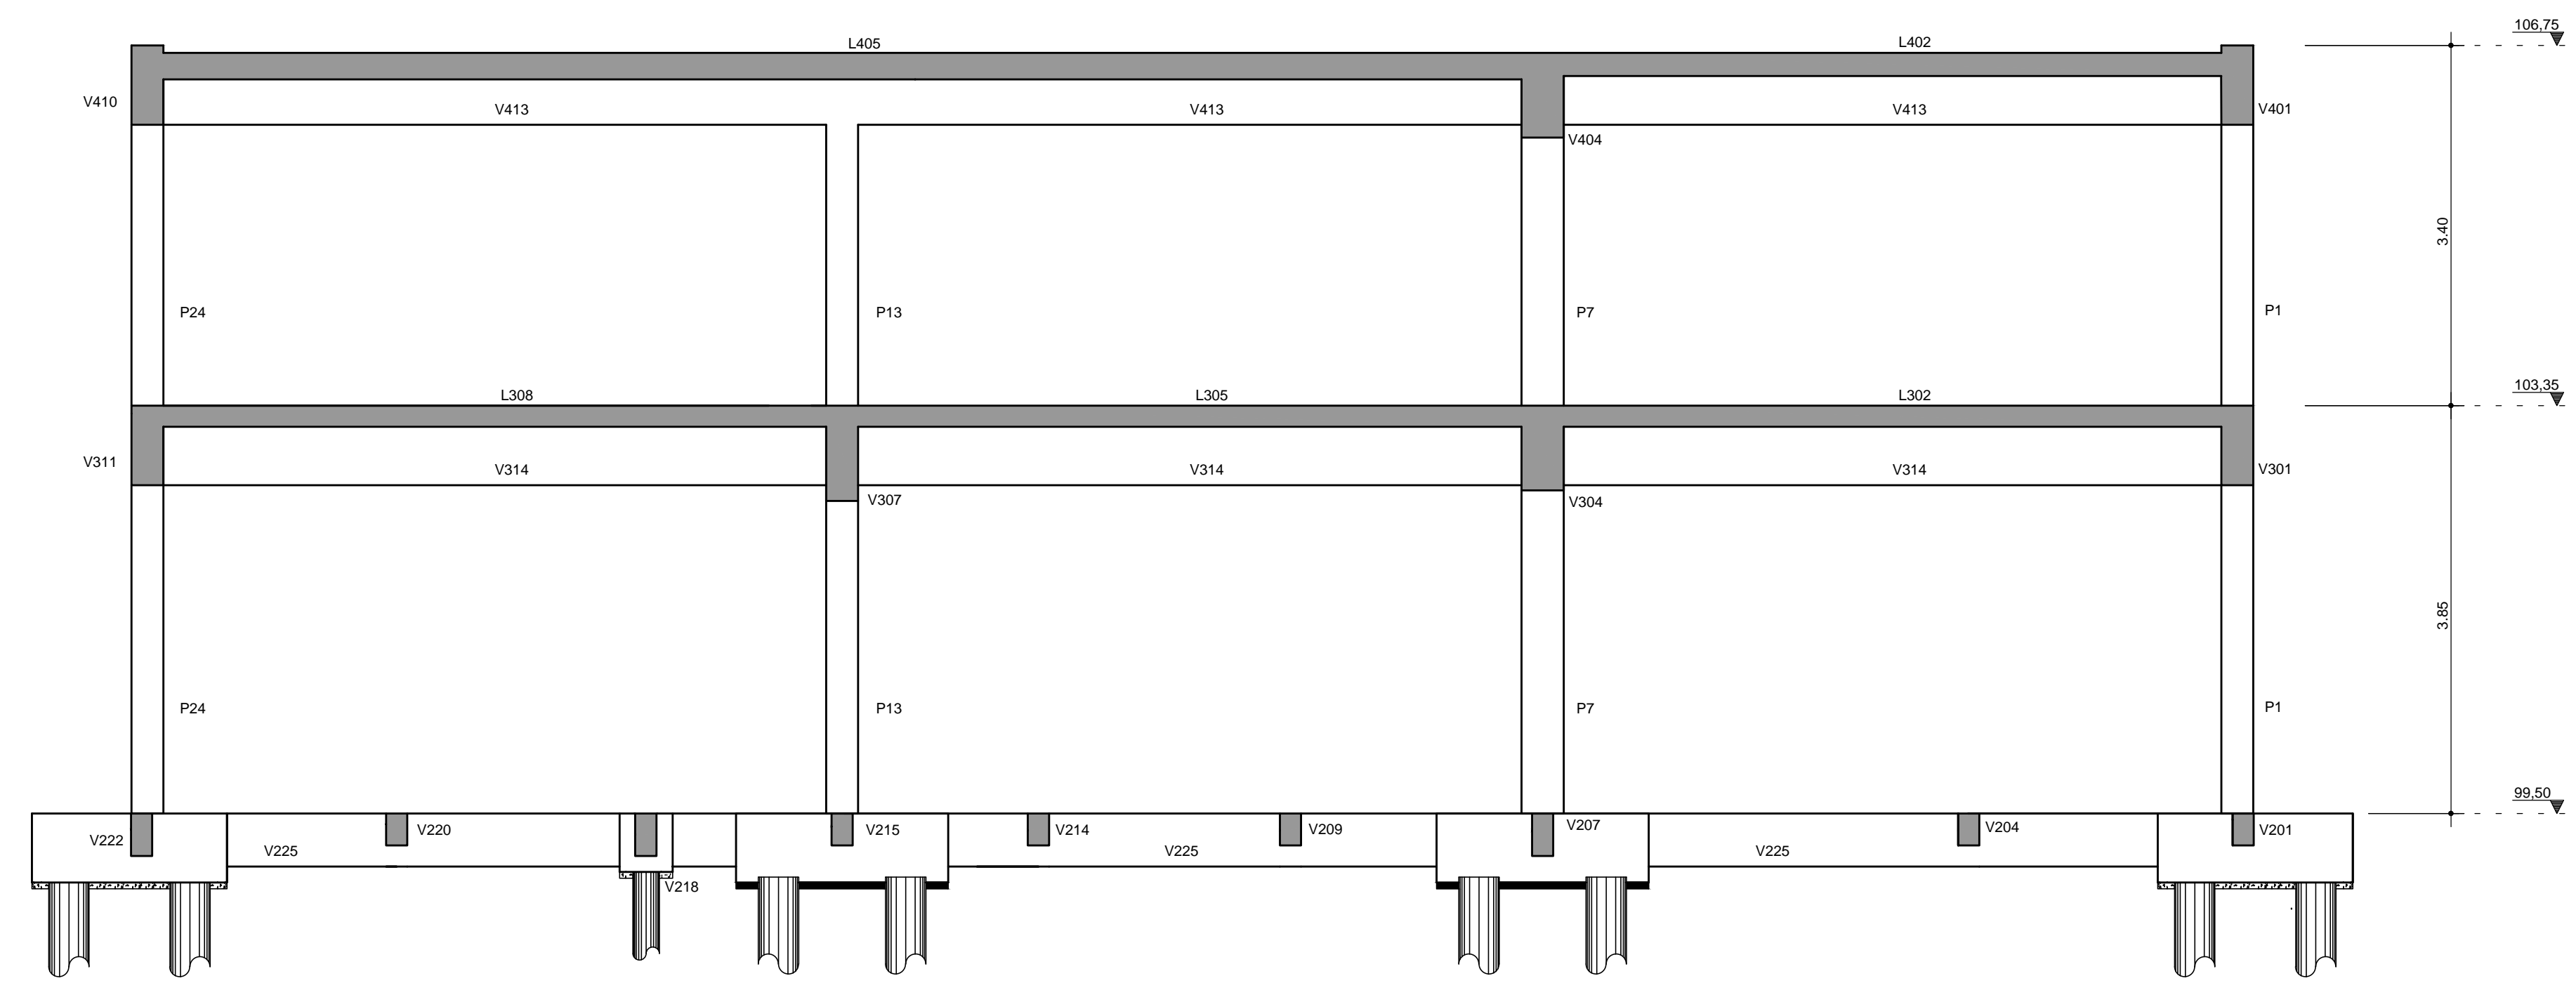

CORTE D-D
ESCALA 1:50

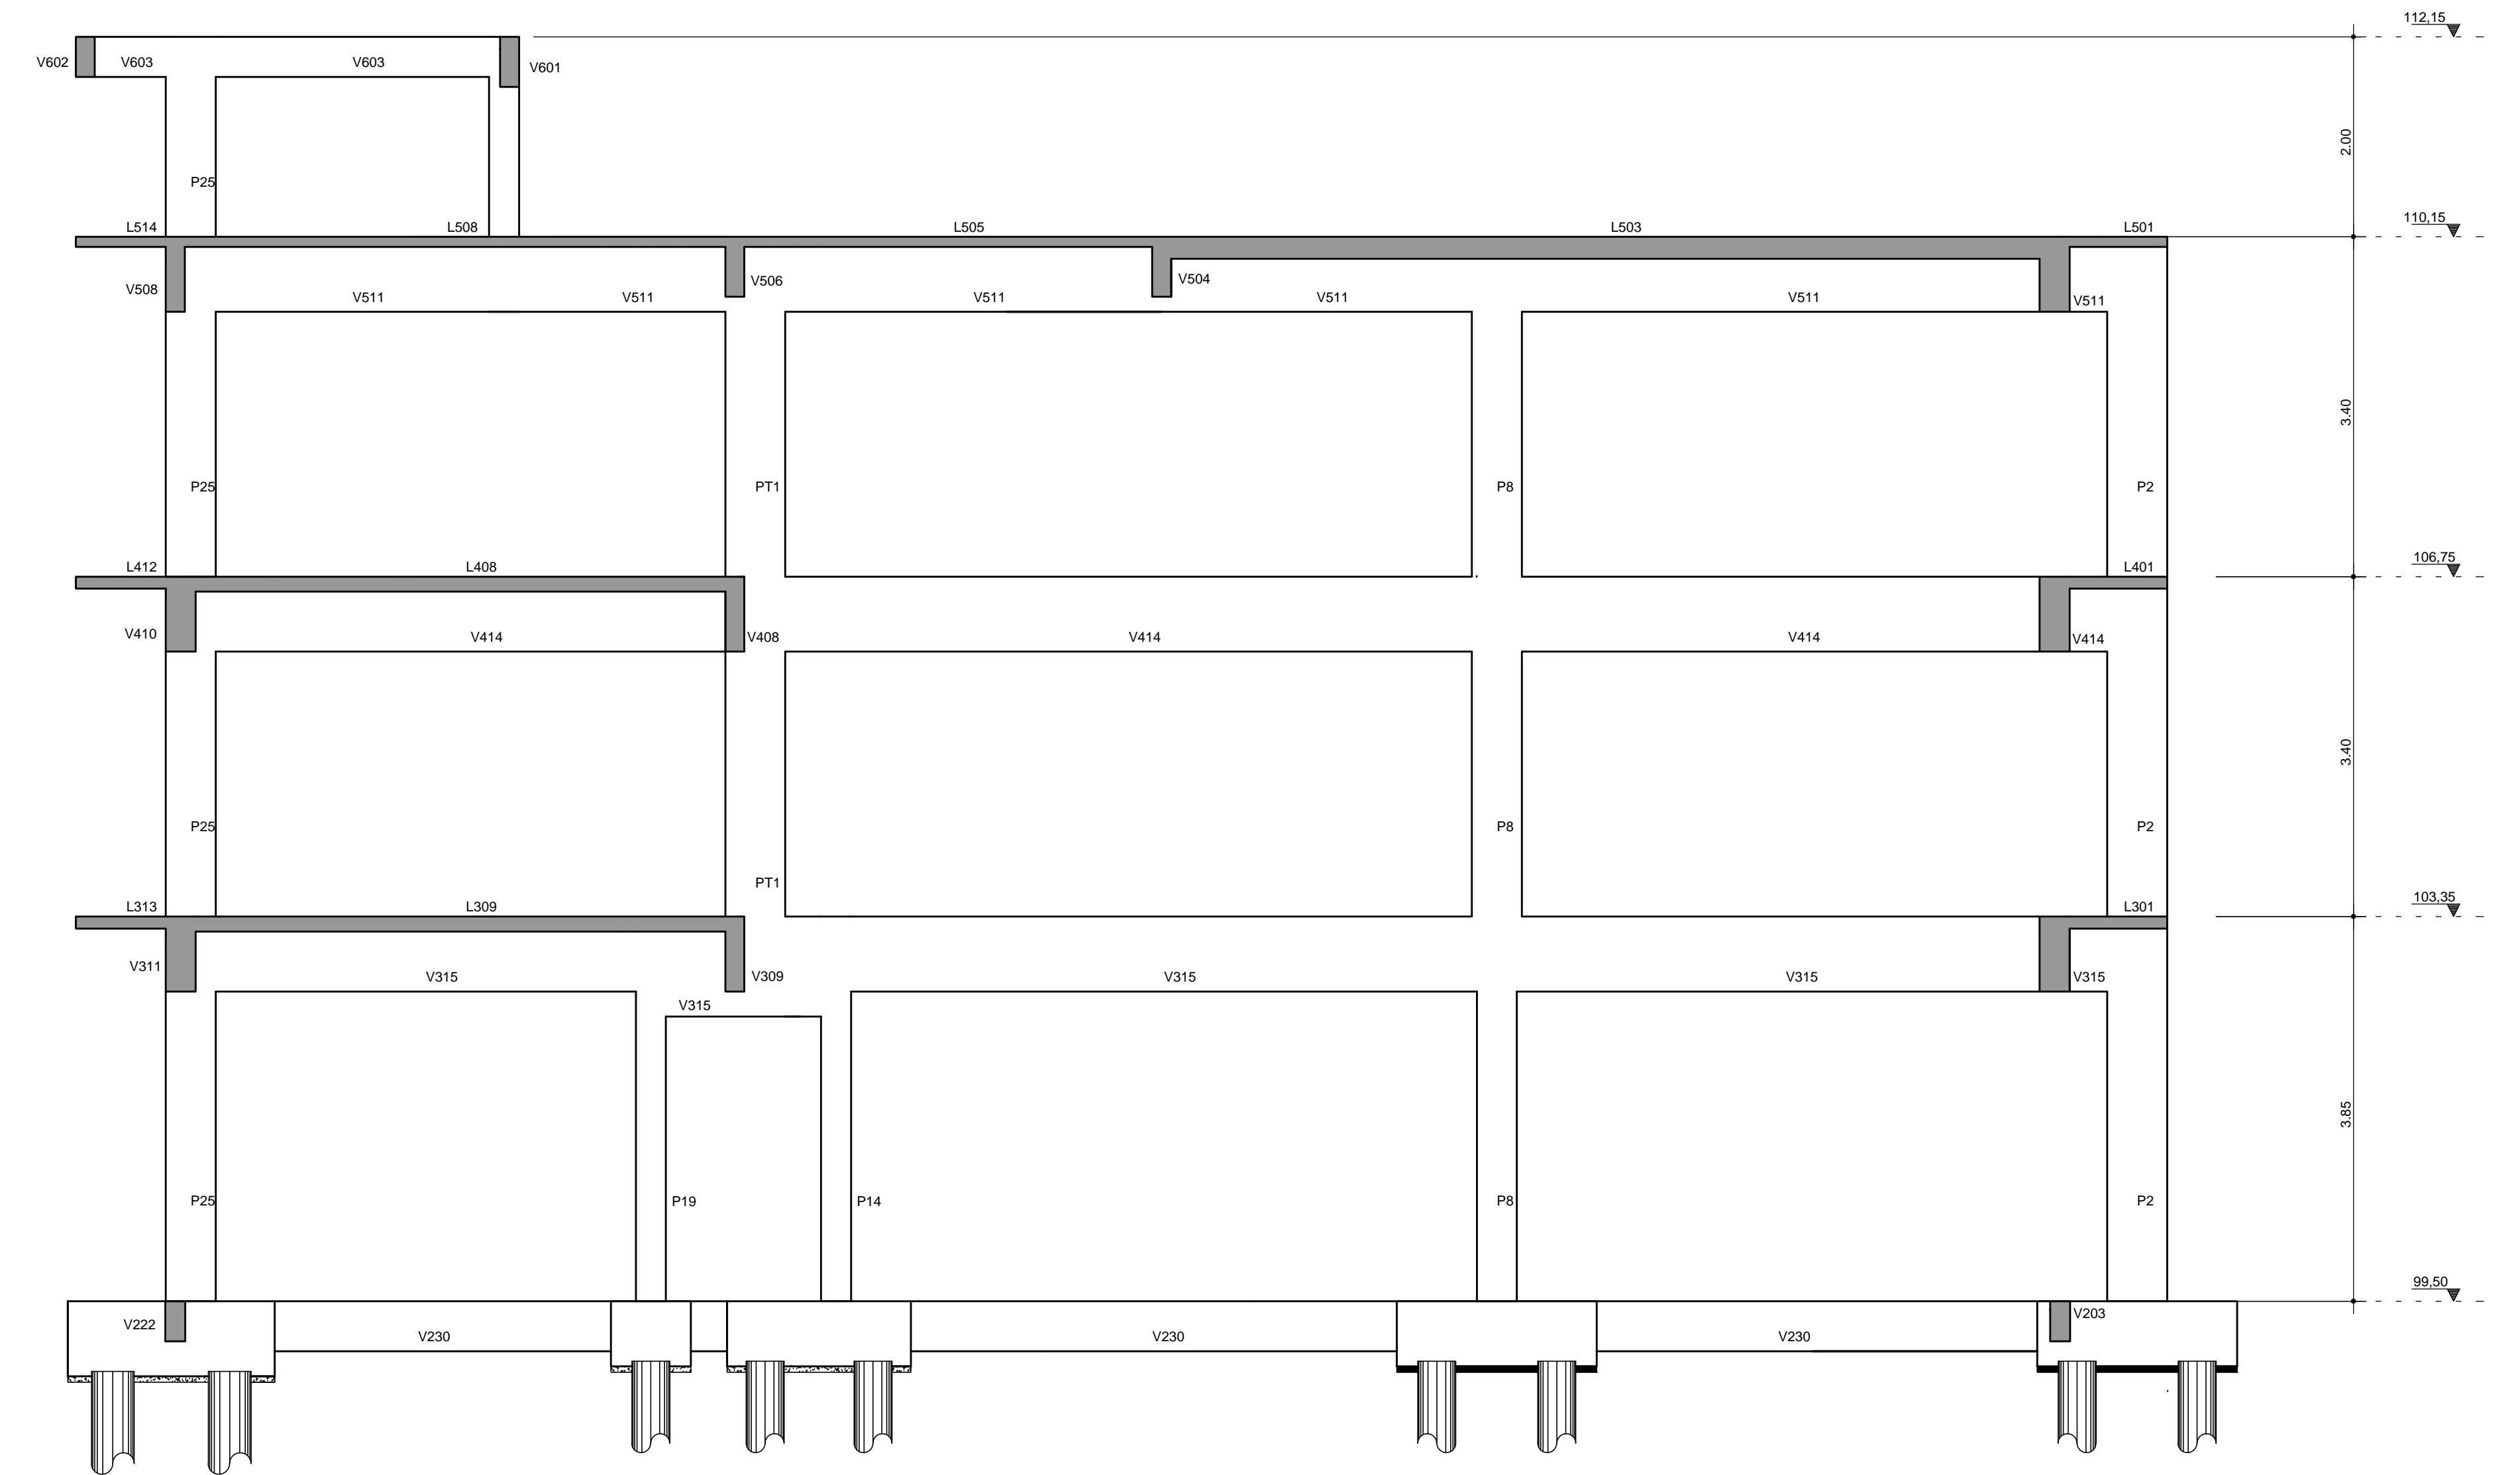

CORTE E-E
ESCALA 1:50

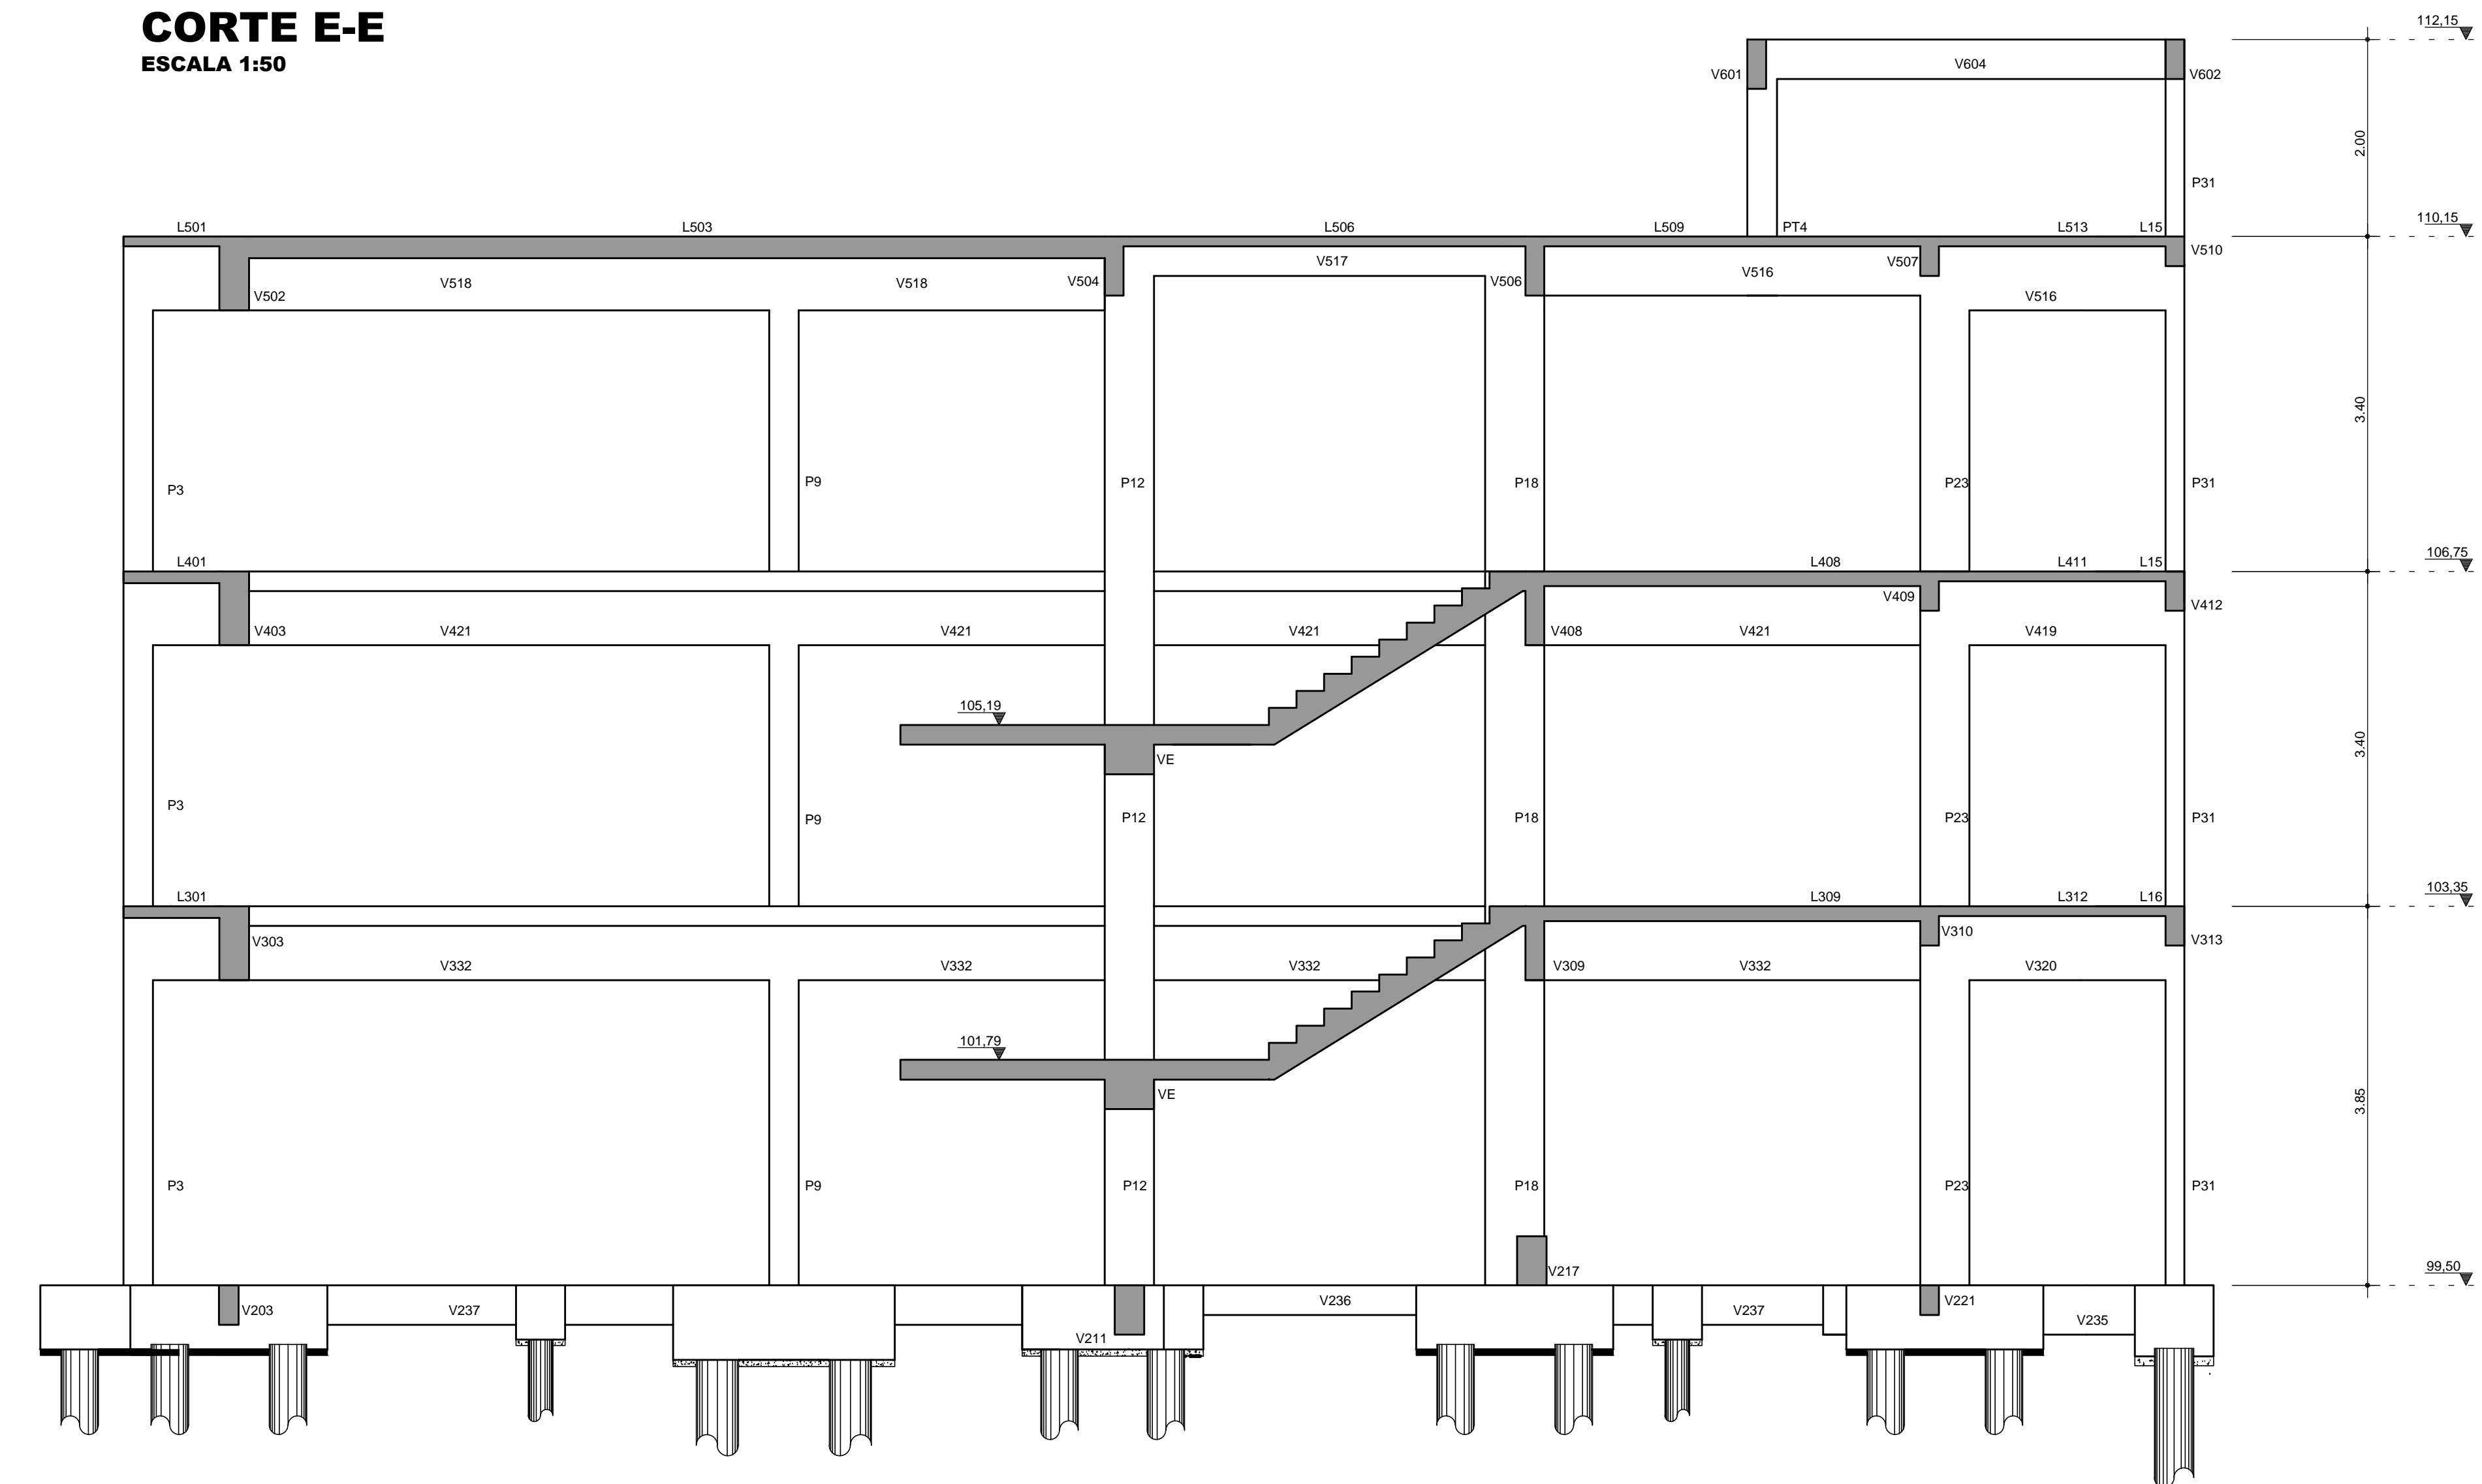

EMPREENHADOR (E.O.)		ASSINATURA
ANÁLISE DE ARQUITETURA	ARQ. FERNANDO A. TAVARES - CAJ A2000-2	
ANÁLISE DE ESTRUTURA	ENG. JOÃO LUIS MACHADO BOKAN - CREA Nº 170.587.458-8	
ANÁLISE DE SÍSMICA	ENG. VALDIR PIETROBON - CREA Nº 0601101544	
ANÁLISE DE HIDRÁULICA	ENG. ZELIA R. BEREN - CREA Nº 3601578832	
RESPONSÁVEL PELA CONTRATADA	ENG. EDUARDO JOSÉ B. O. PRATA - CREA Nº 508193974	

REVISÕES:
DATA: VISTO:

EDIF 3

DIVISÃO DE PROJETOS DE EDIFICAÇÕES - AVENIDA SÃO JOÃO, 473 - 17º ANDAR CEP 01035-000 - TEL. 3337-8955

DIRETORA: ENP. BEATRIZ LOMONACO F. GOMES

EXATA
ENGENHARIA E COMÉRCIO LTDA.
R. BOMFIM, 246 - CENTRO
CAMPINAS, SP - CEP 13053-103
FONE/FAX: (19) 326-1034
SITE: WWW.EXATACAMPINAS.COM.BR
EMAIL: CONTATOR@EXATACAMPINAS.COM.BR

PMSP - SIURB - EDIF

PREFEITURA DE SÃO PAULO - SECRETARIA DE INFRA-ESTRUTURA URBANA E OBRAS - DEPARTAMENTO DE EDIFICAÇÕES

EMEI PADRÃO EDIF 2019 09S (NORMAL)

VÁRDE - SP	16.43.776.5E	024.5.19
PROJETO ESTRUTURAL - CONCRETO ARMADO SUPRAESTRUTURA	1:50	EMEA
CORTES		S - 33/33