




CORTE A-A
ESCALA 1:25

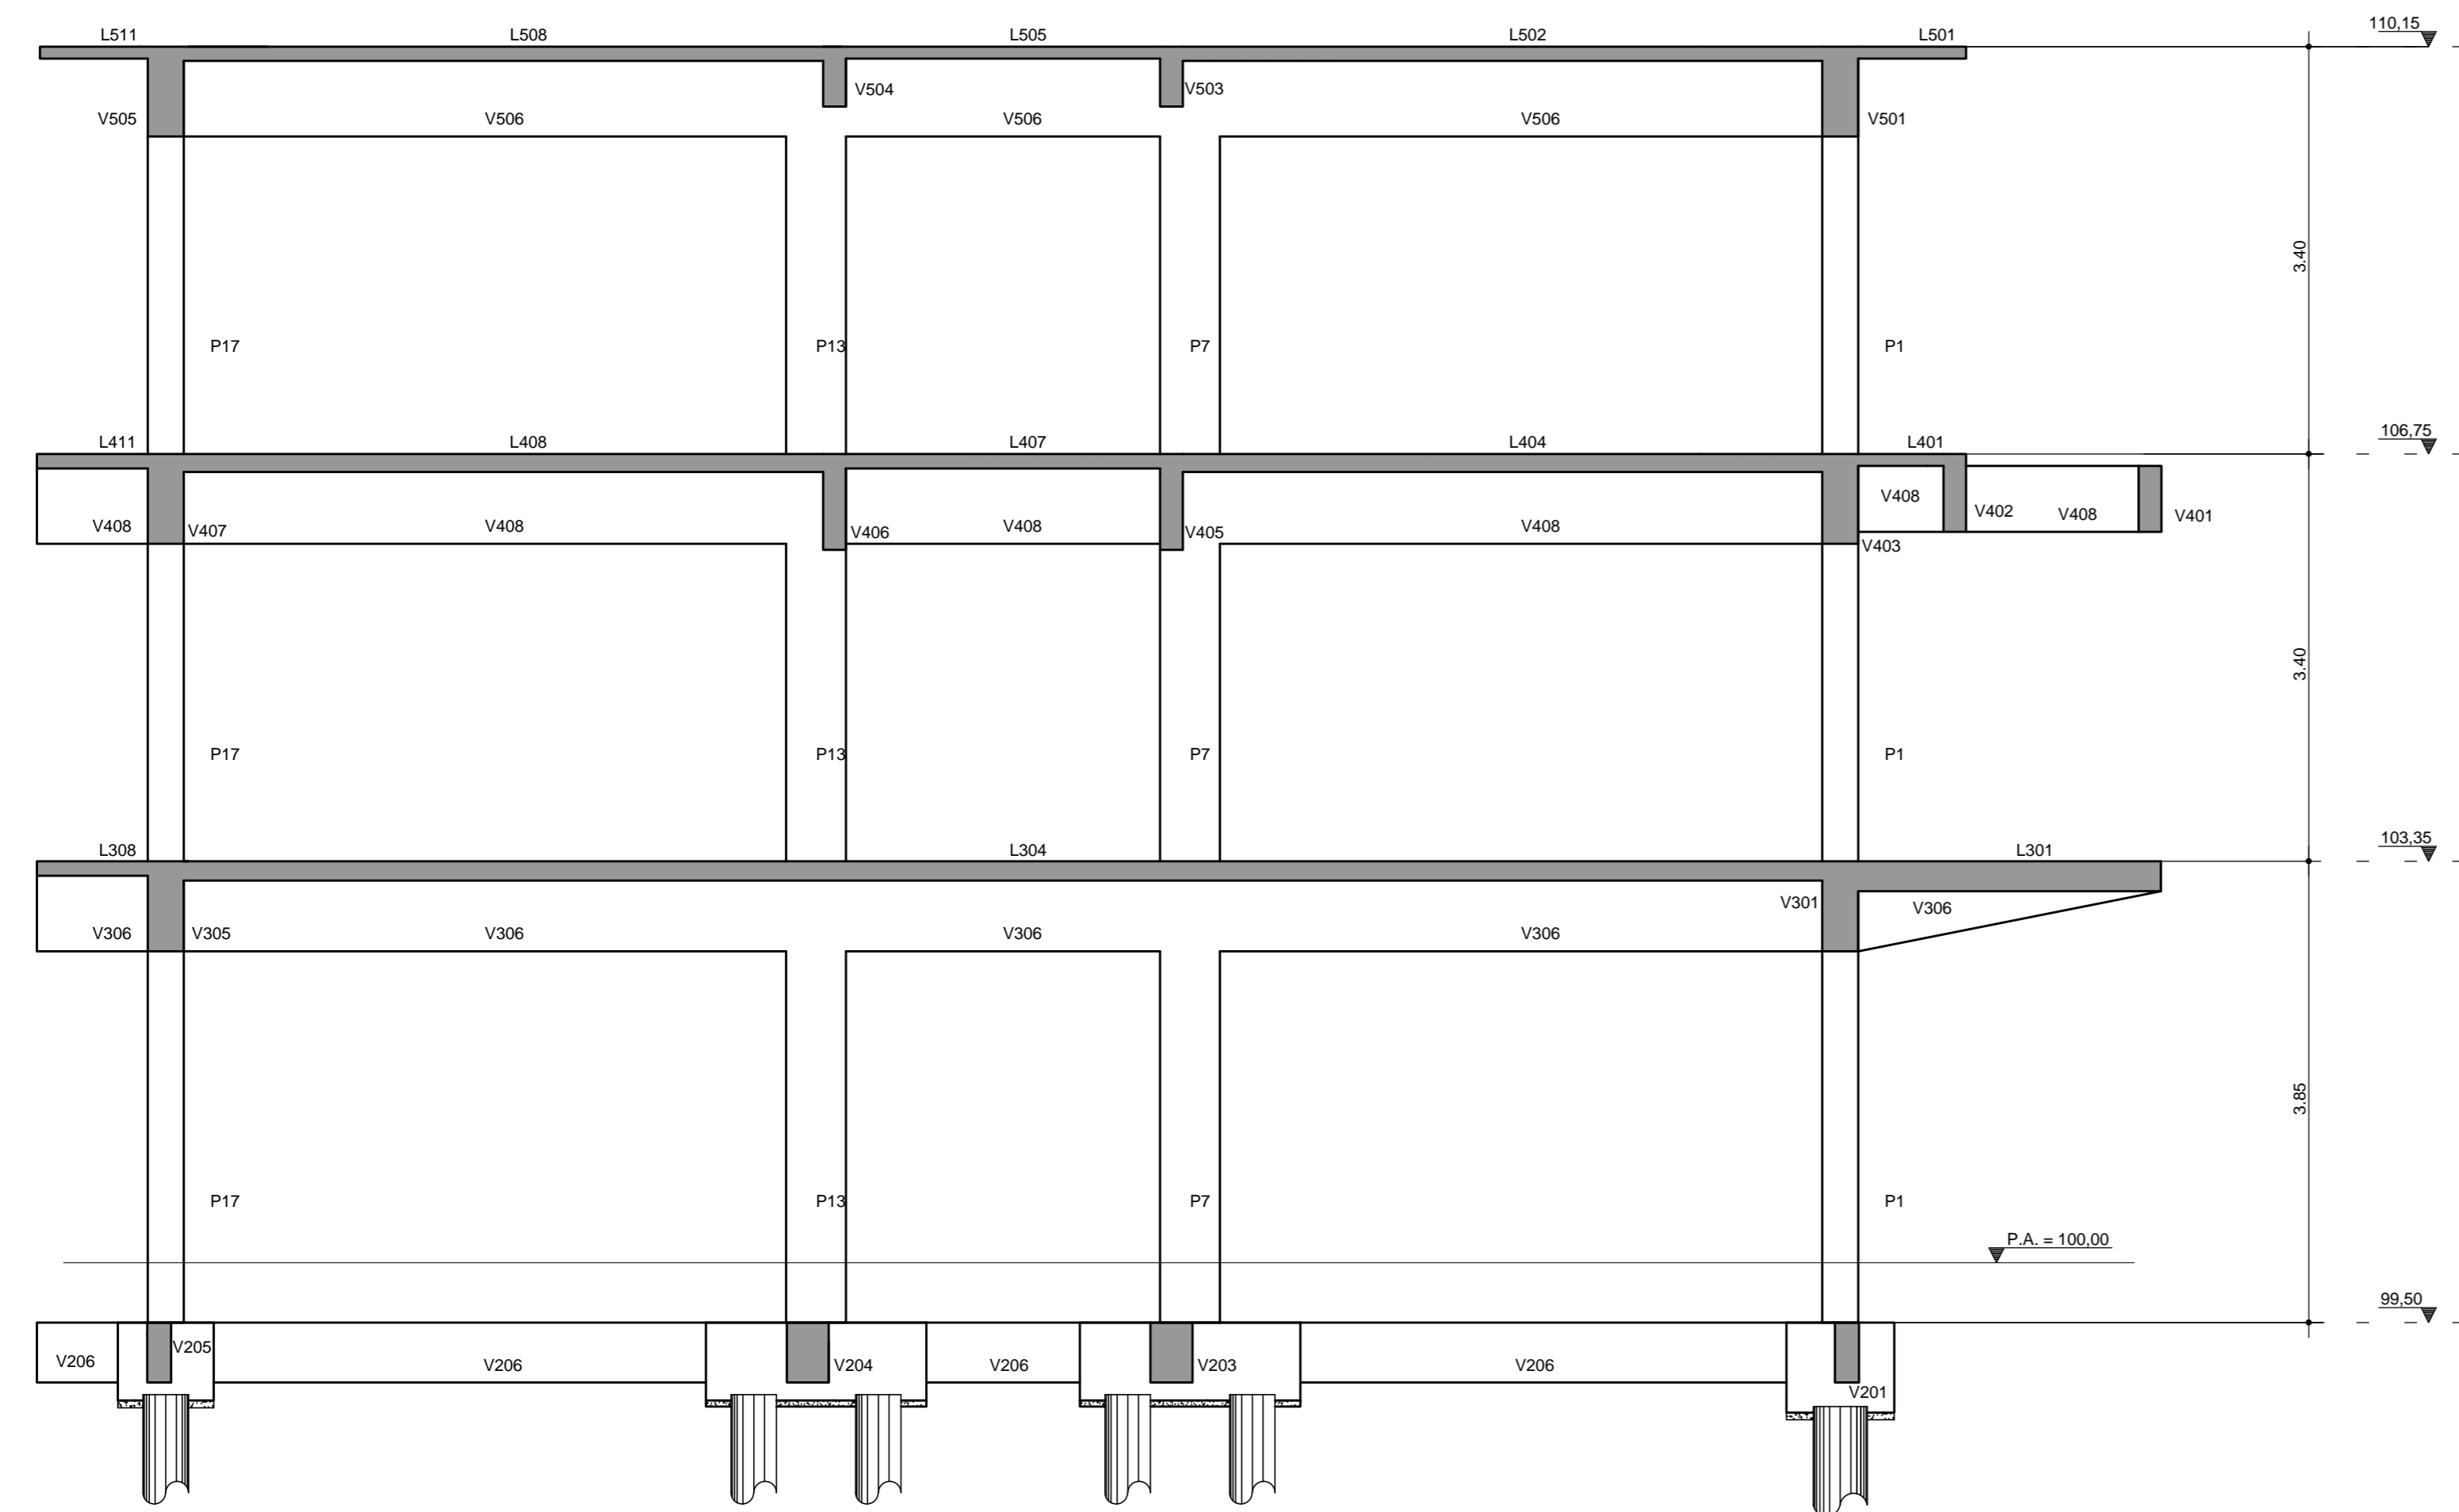

CORTE B-B
ESCALA 1:25

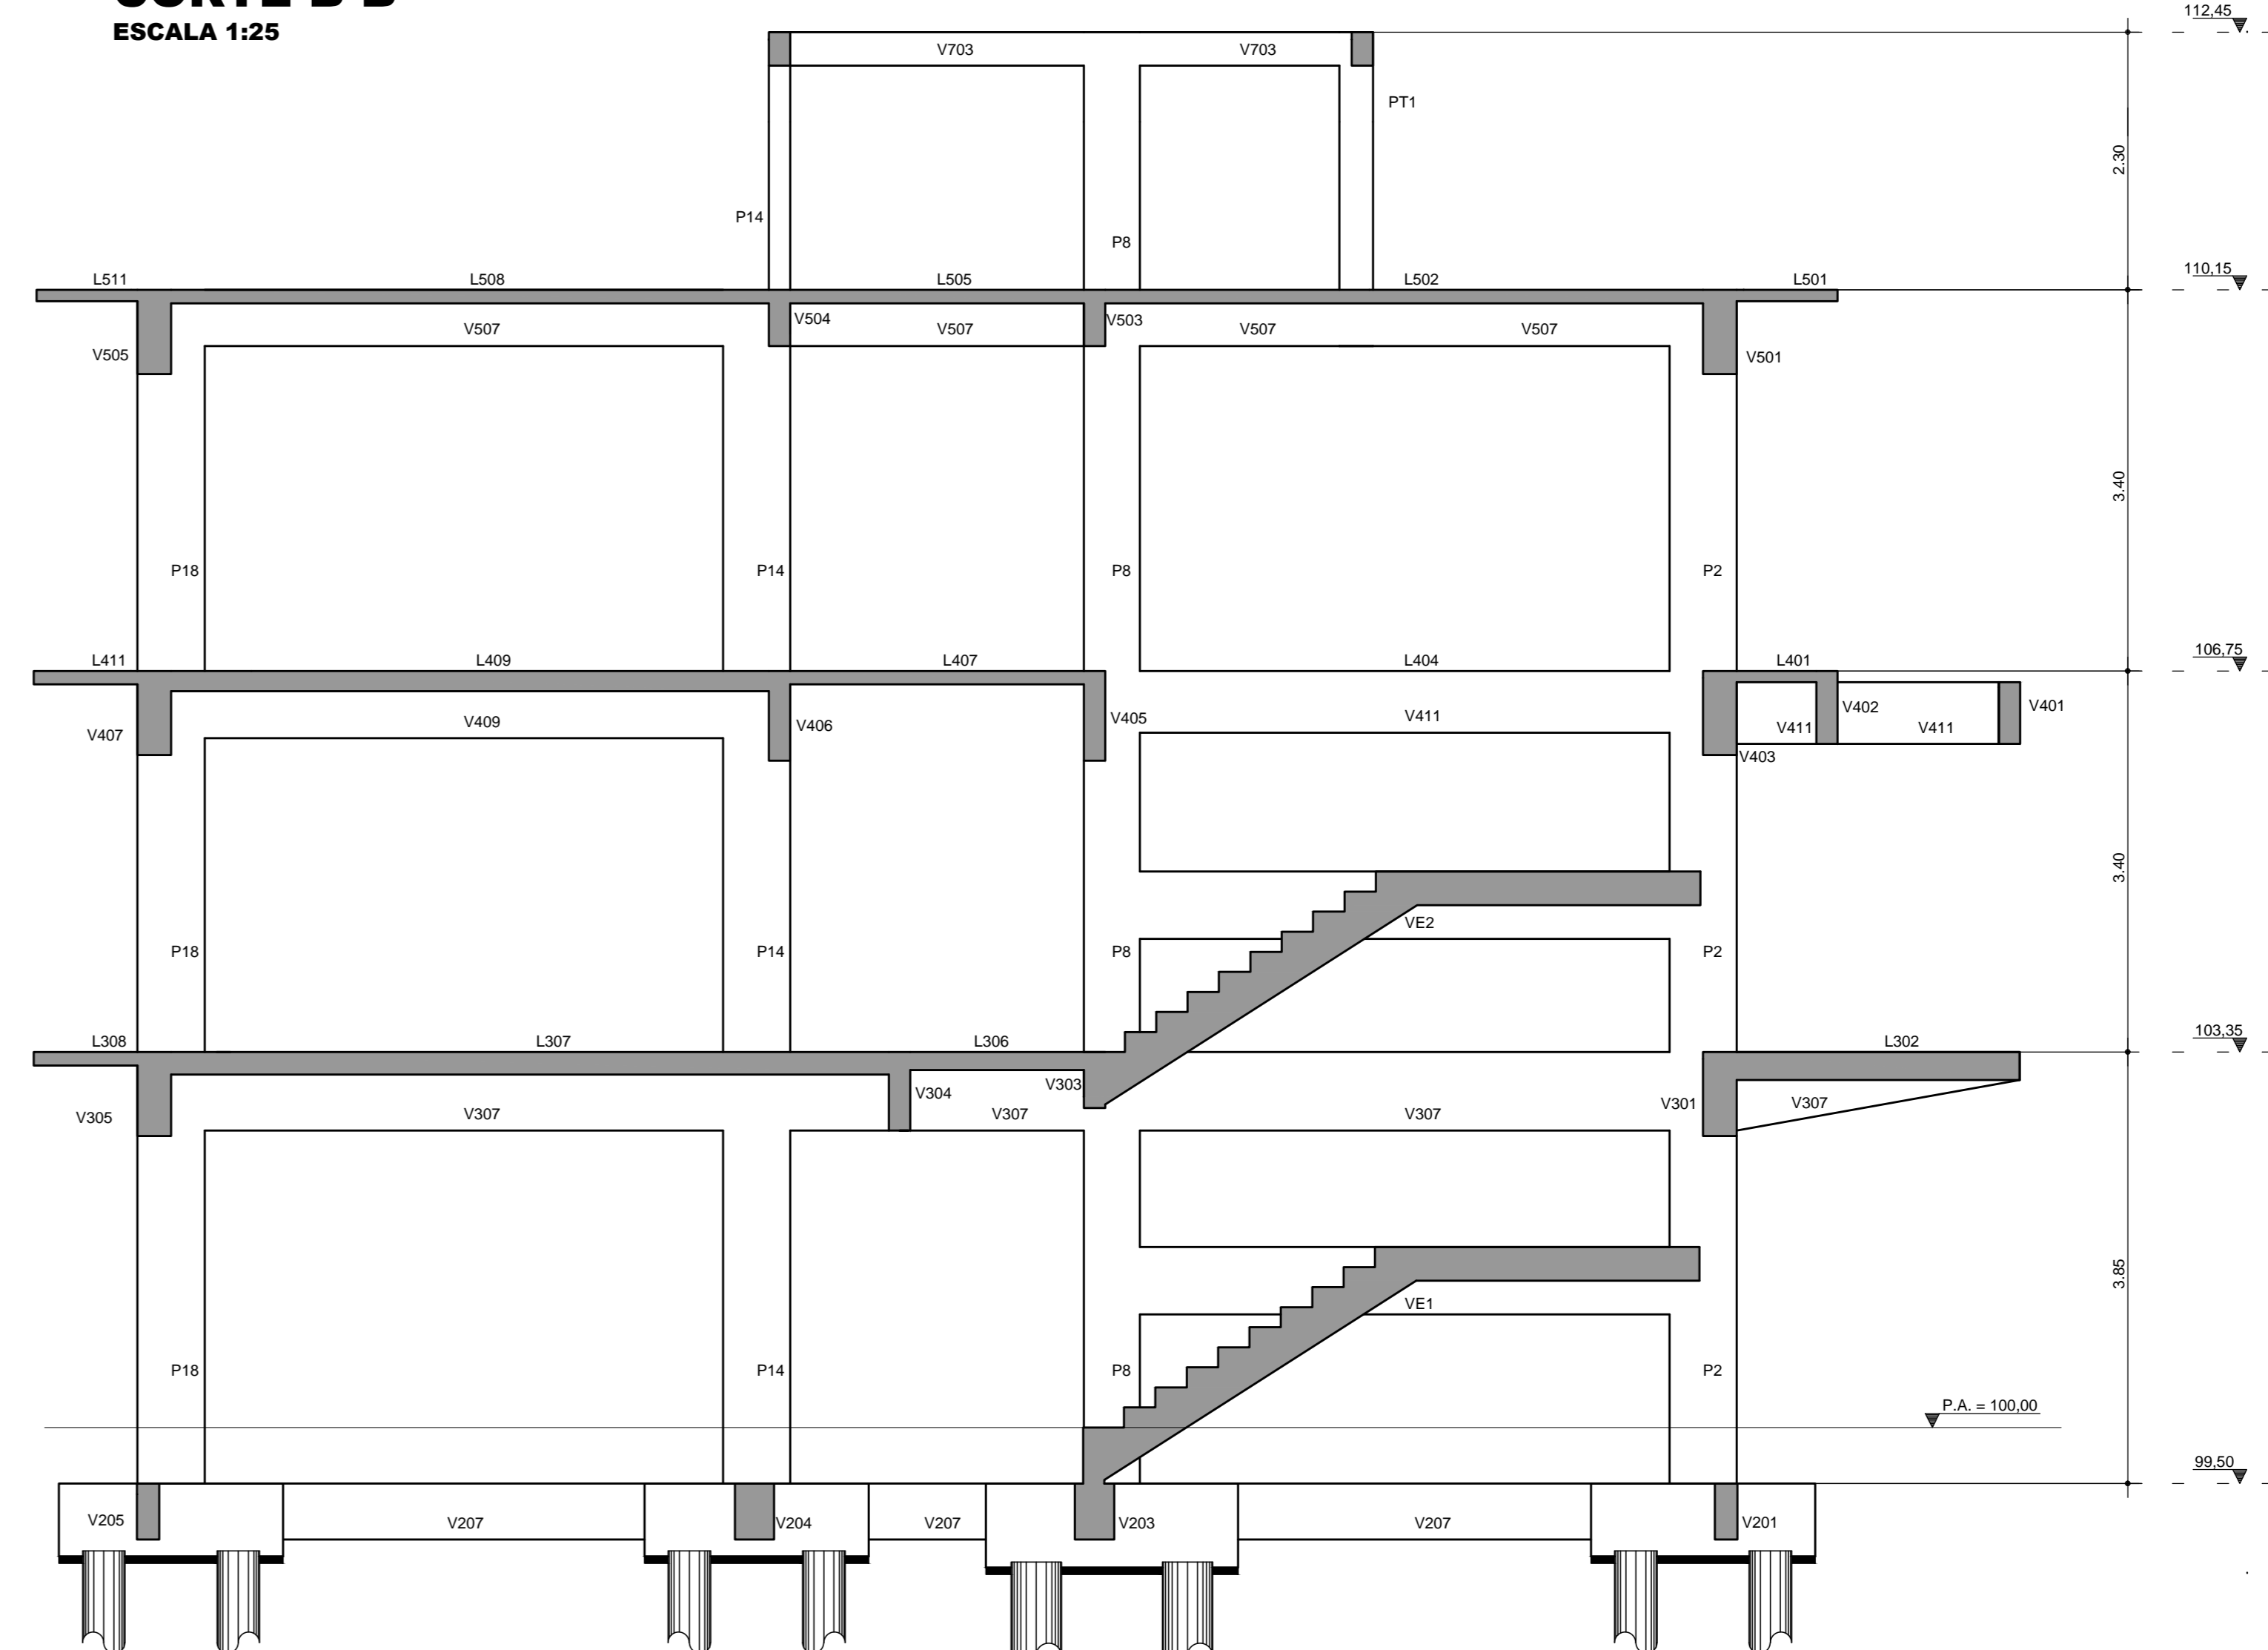

CORTE C-C
ESCALA 1:25

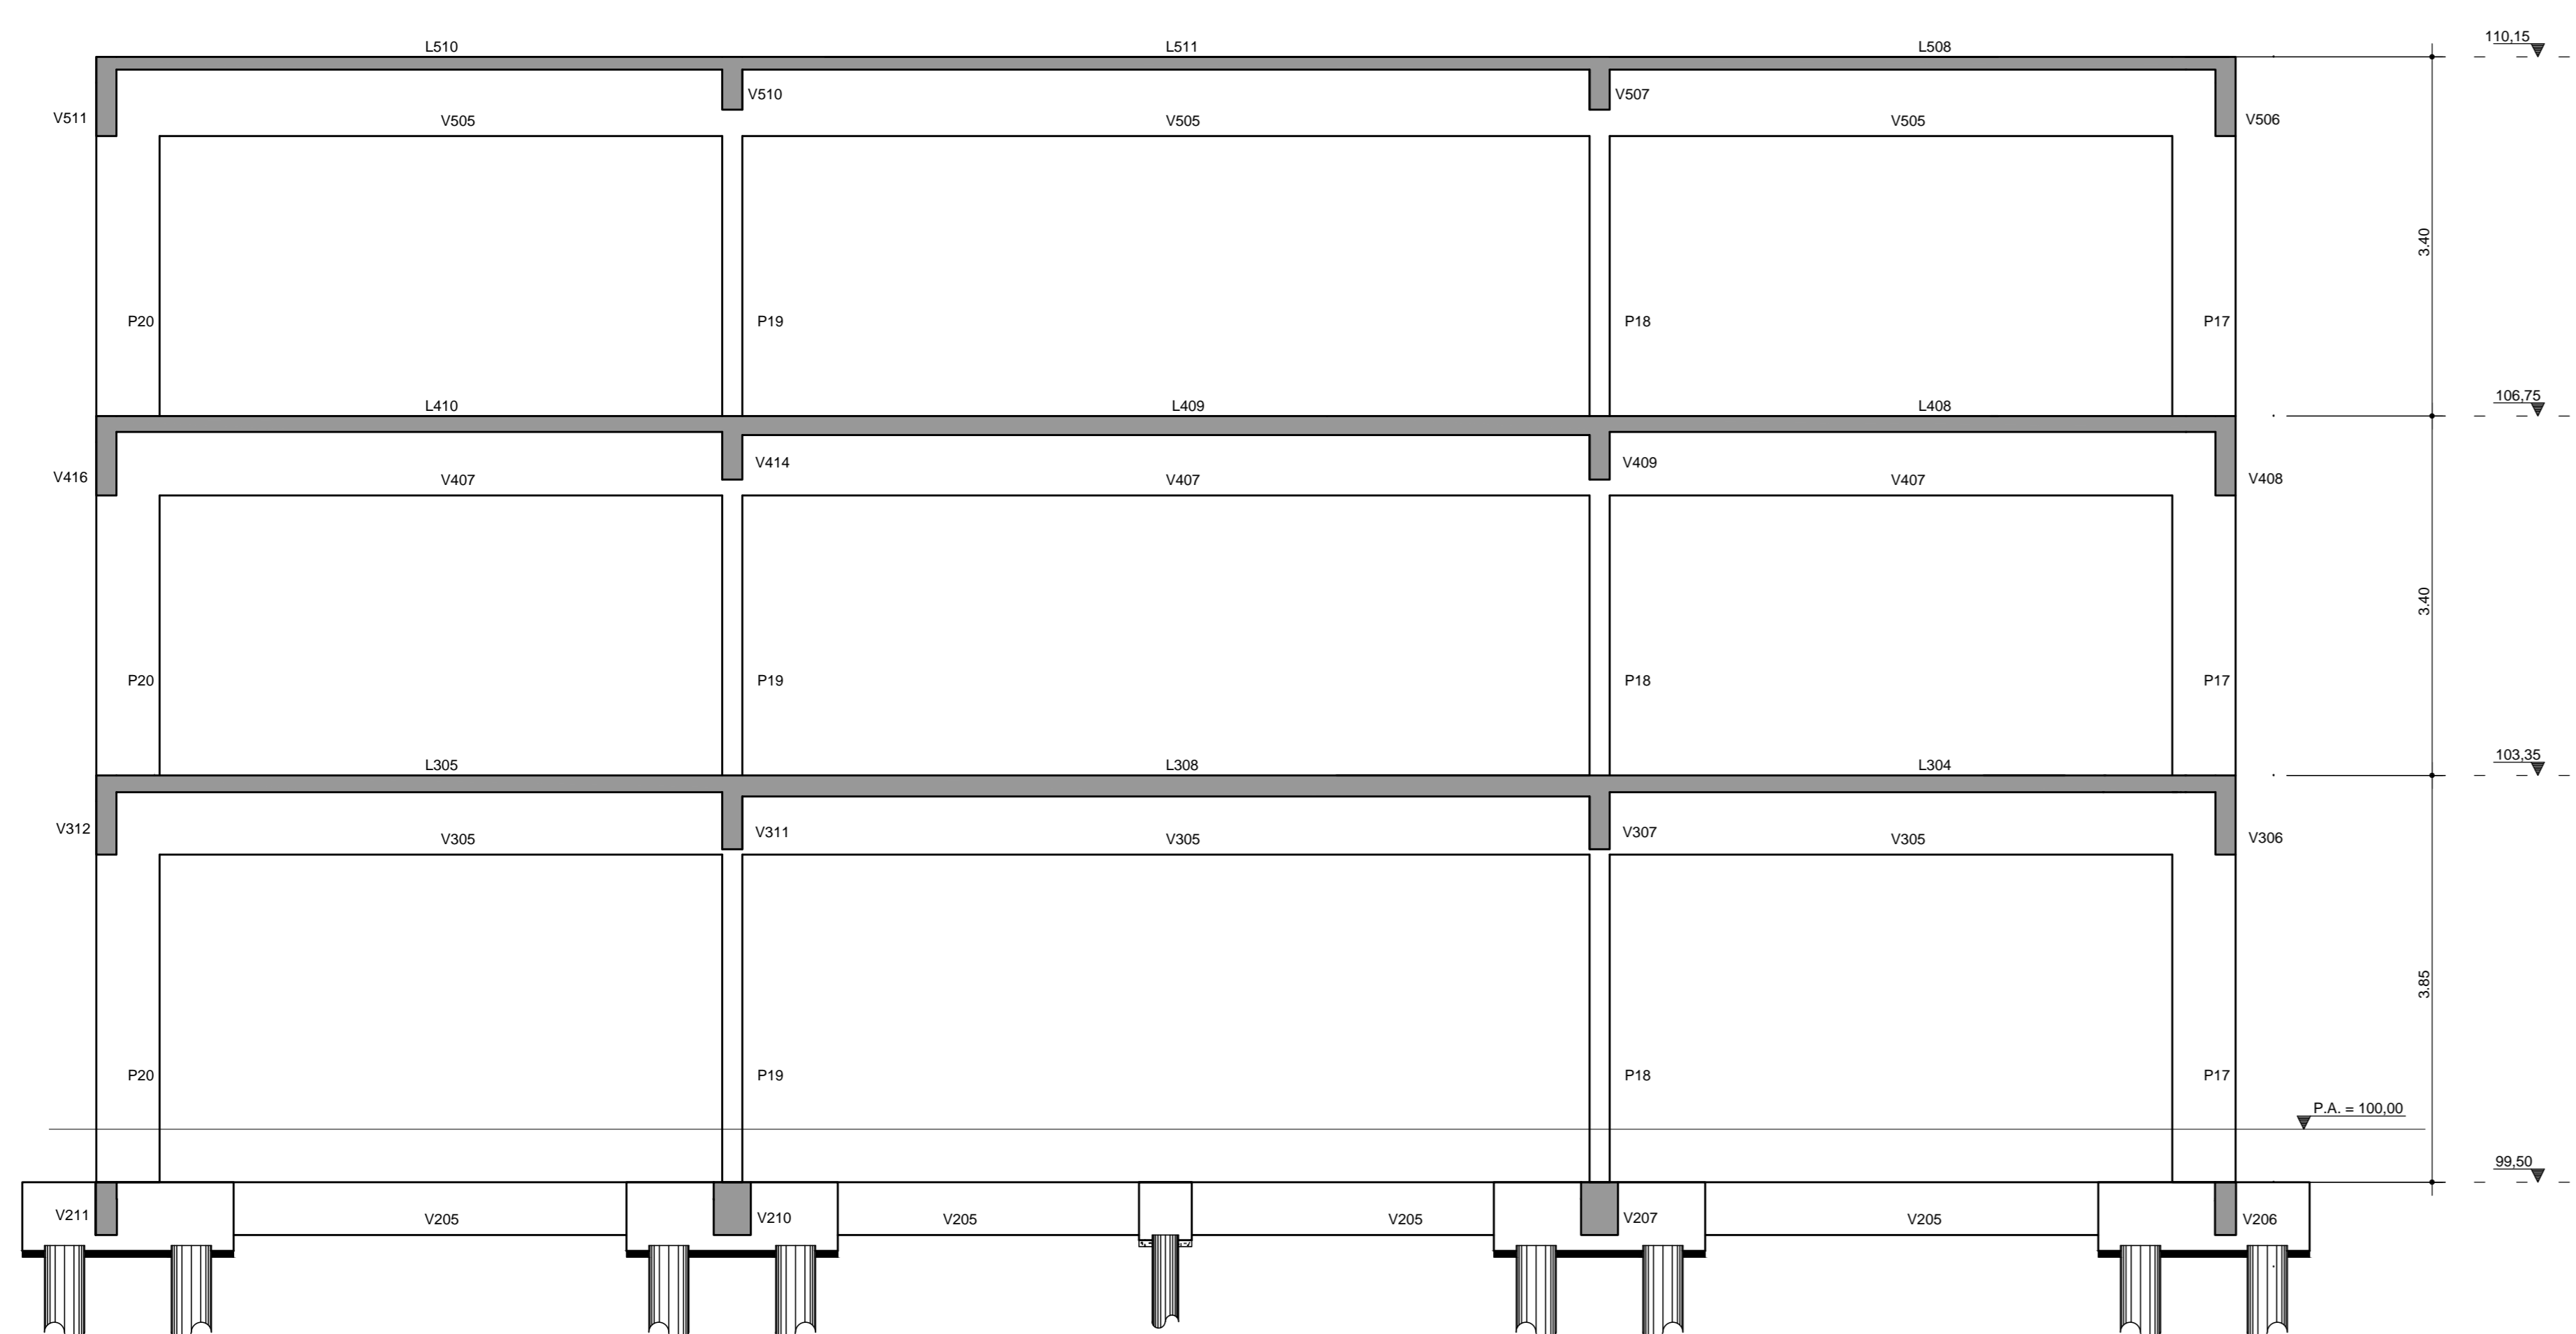

EMPRESA RESPONSÁVEL PELA CONTRATAÇÃO	ANÁLISE DE ARQUITETURA	ARQ. Izabela Kella de A. Reis Lamparelli - CAU 440813-9	ASSINATURA
	ANÁLISE DE ESTRUTURA	ENG. João Luis Maranhão Bispo - CREA Nº 179.987.456-8	
	ANÁLISE DE ELÉTRICA	ENG. VALDIR PIETROBIN - CREA Nº 060115144	
	ANÁLISE DE HIDRÁULICA	ENG. ZELIA R. BEREND - CREA Nº 0601578832	
RESPONSÁVEL PELA CONTRATAÇÃO		ENG. EDUARDO JOSÉ B. G. PRATA - CREA Nº 0061638774	

REVISÕES:

DATA: VISTO:

EDIF 3

DIVISÃO DE PROJETOS DE EDIFICAÇÕES - AVENIDA SÃO JOÃO, 473 - 17º ANDAR CEP 01038-000 - TEL: 3337-9955

DIRETORA: ENC. BEATRIZ LOMBARDO F. GOWES

CONTRATADA: EXATA ENGENHARIA E COMÉRCIO LTDA.
EXATA
 ENGENHARIA E COMÉRCIO LTDA.
 R. PAVÃO, 240 - CENTRO - CAMPINAS - SP - CEP: 13050-100
 FONE FAX: (19) 3028-1034
 SITE: WWW.EXATACONSTRUTORA.COM.BR
 E-MAIL: CONTATO@EXATACONSTRUTORA.COM.BR

PMSP - SIURB - EDIF

PREFEITURA DE SÃO PAULO - SECRETARIA DE INFRA-ESTRUTURA URBANA E OBRAS - DEPARTAMENTO DE EDIFICAÇÕES

CEI PADRÃO EDIF 2019 08S (NORMAL)

PROJETO ESTRUTURAL - CONCRETO ARMADO SUPERESTRUTURA

CORTES



16.01.2019 09:51:19
1:50