



LAJE DO 1º PAVIMENTO - ARMADURA POSITIVA

ESCALA 1:50

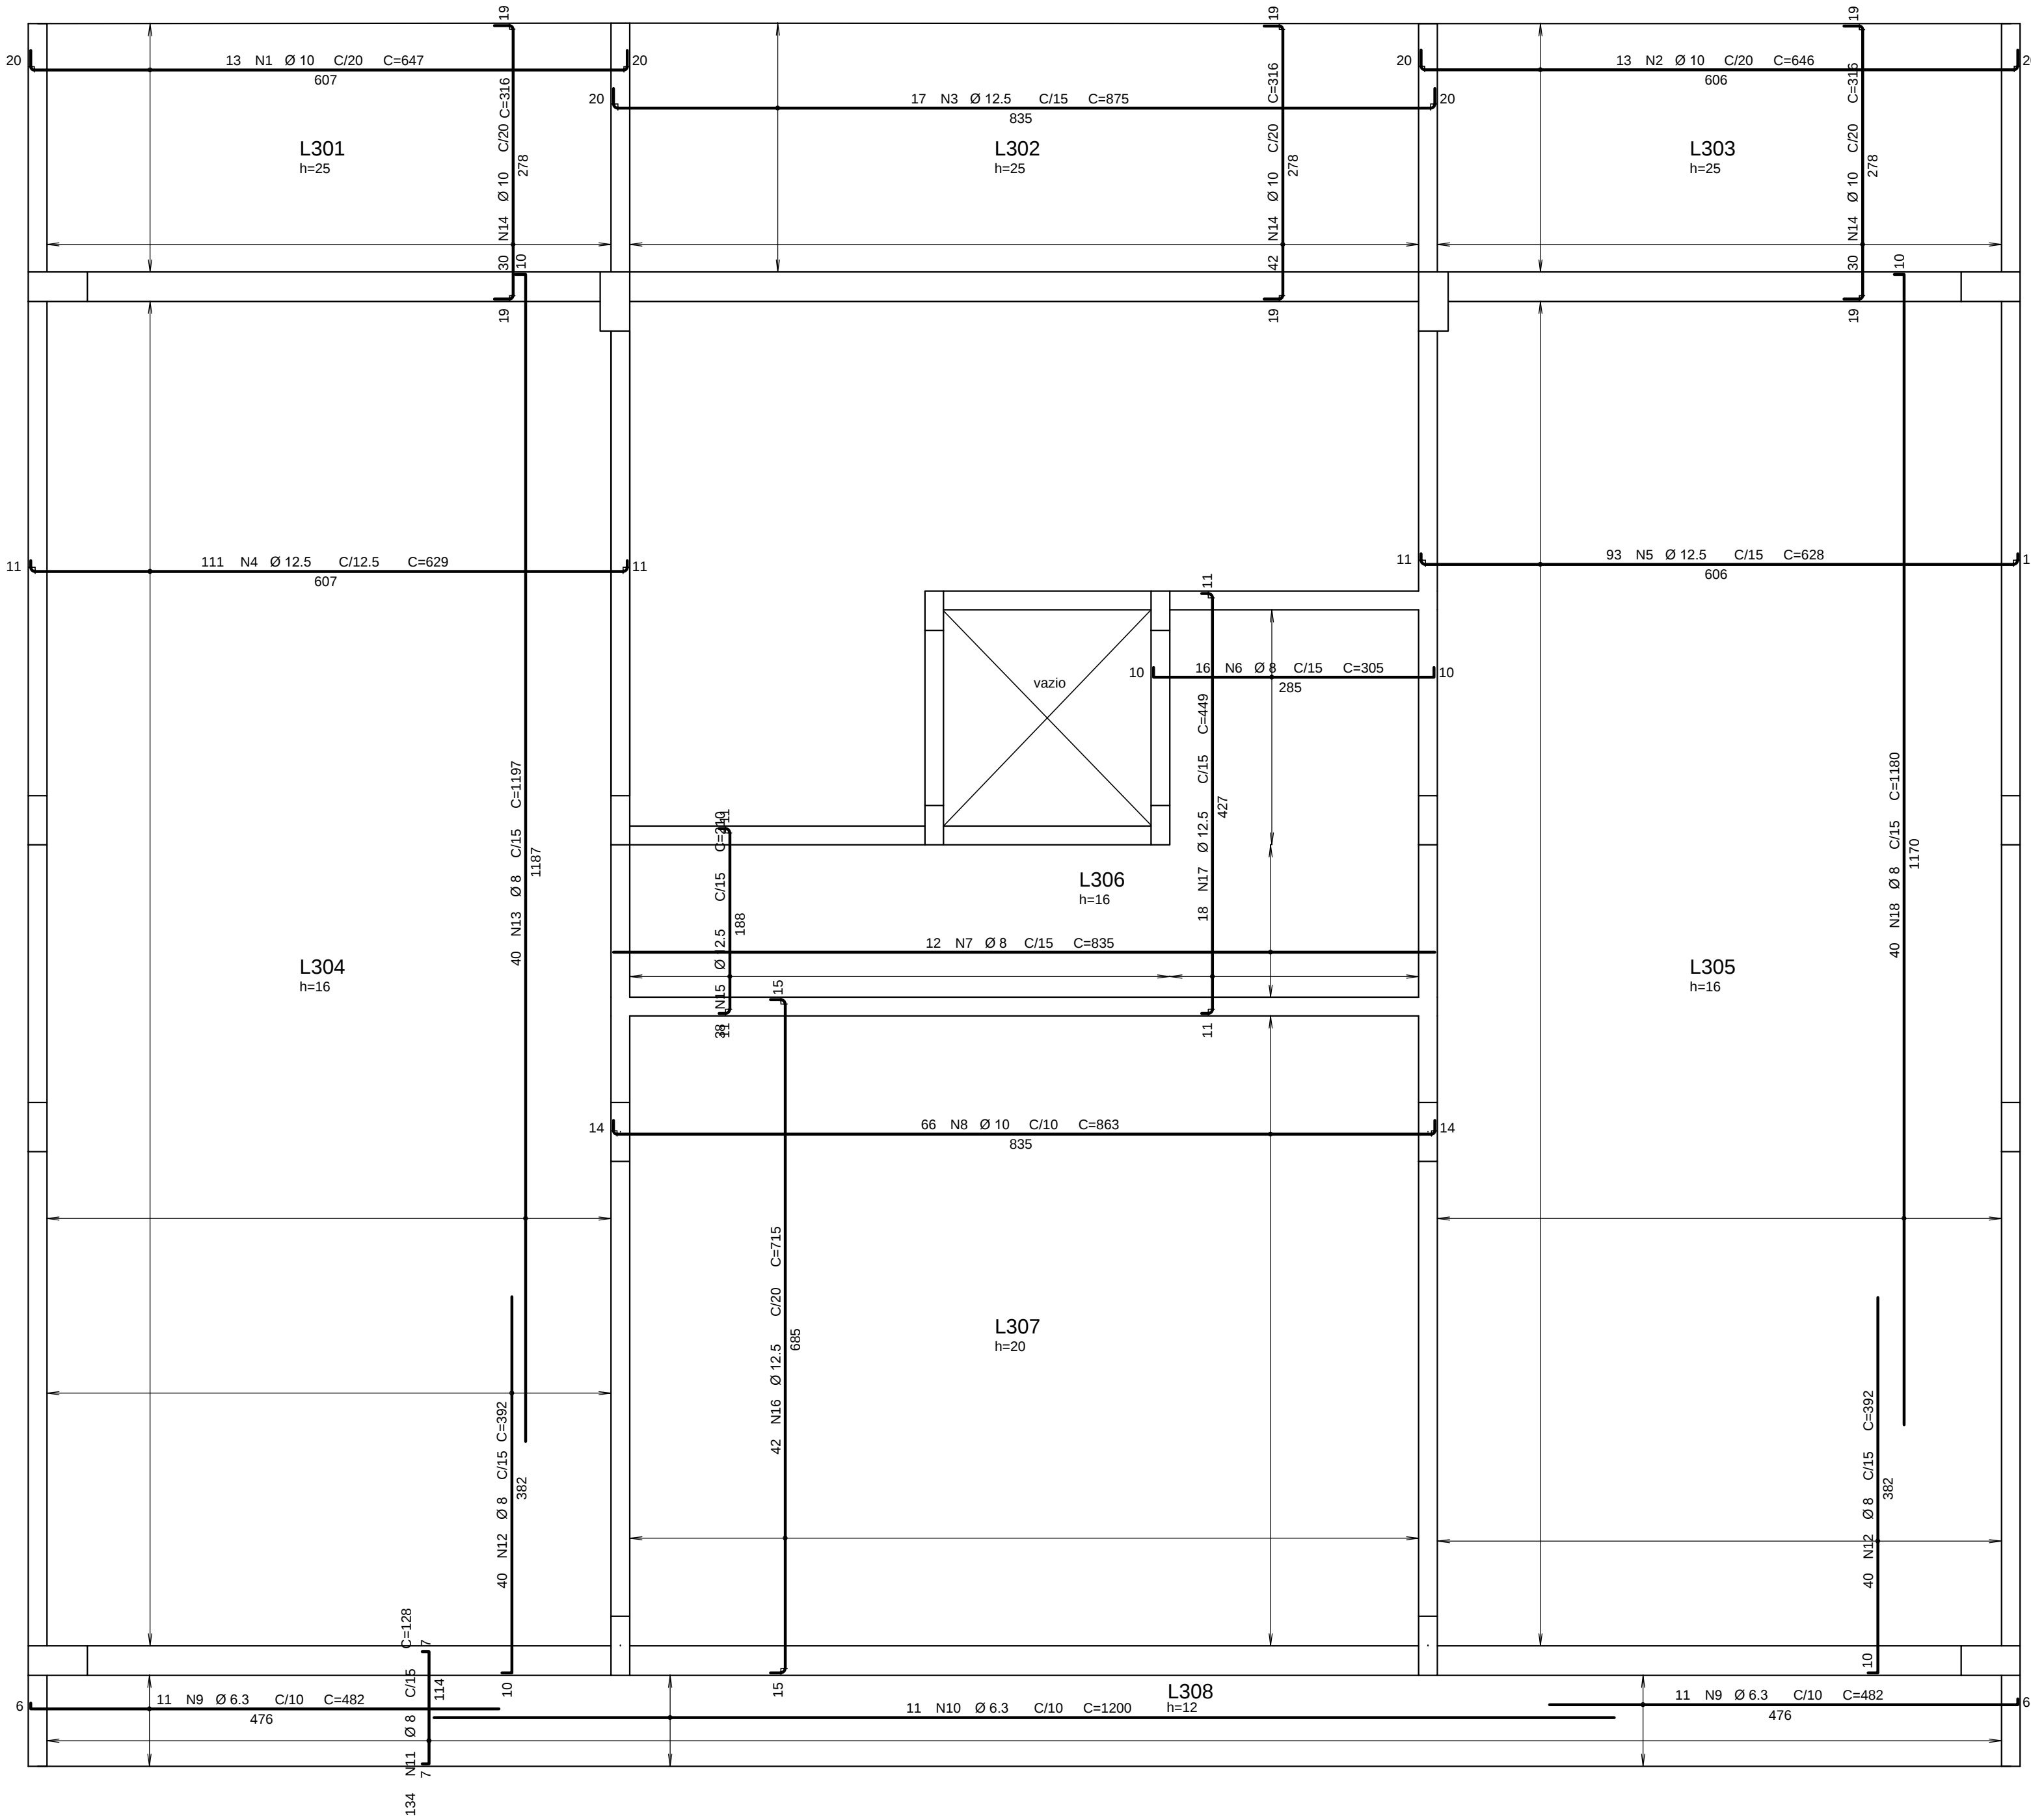

NOTAS

- 1- NÃO TIRAR MEDIDAS EM ESCALA
2- CONFIRMAR MEDIDAS E NÍVEIS NA OBRA
3- COTAS ADOTADAS CONFORME ARQUITETURA
4- A EXECUÇÃO DO PROJETO IMPLICA NA APROVAÇÃO DAS FORMAS PELO CLIENTE / RESPONSÁVEL TÉCNICO
5- A OBRA PROJETADA NÃO ENCOSTA EM EDIFICAÇÕES EXISTENTES
6- CONCRETO C30 (fck >= 30 MPa) AOS 28 DIAS
7- CLASSE DE AGRESSIVIDADE AMBIENTAL (CAA) AGRESSIVIDADE = II
8- FATOR ÁGUA/CIMENTO ≤ 0,60
9- MÓDULO DE DEFORMAÇÃO SECANTE DO CONCRETO - Ecs = 27 Gpa
αE=1,0 (PARA GRANITO e GNAISSE)
10- FISSURAÇÃO - ELS-W wk <= 0,3mm
11- COBRIMENTOS NOMINAIS
PILARES..... 3,0cm ESTACAS / BLOCOS5,0cm
VIGAS..... 3,0cm
LAJES..... 3,0cm
12- O PREPARO E O ADENSAMENTO DO CONCRETO NÃO PODERÃO SER MANUAIS
13- DEVERÁ SER FEITO O CONTROLE TECNOLÓGICO DO CONCRETO CONFORME NBR 12654 E NBR 12655, ADOTANDO-SE OBRIGATORIAMENTE O CONTROLE POR AMOSTRAGEM TOTAL
14- A ARMADURA DEVE OBEDECER A NBR 7489, COM VALOR CARACTERÍSTICO DA RESISTÊNCIA DE ESCOAMENTO NAS CATEGORIAS CA-50 e CA-60, CONFORME DETALHAMENTO
15- A MONTAGEM DA ARMADURA DEVE OBEDECER RIGOROSAMENTE O PROJETO
16- TODOS OS TRANSPASSES DAS ARMADURAS DEVERÃO OBEDECER O PROJETO

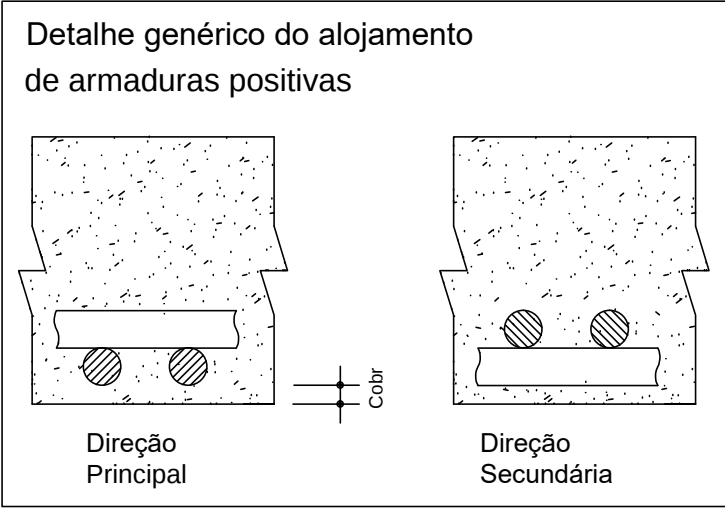

	AÇO	POS	BIT (mm)	QUANT	COMPRIMENTO	
					UNIT (cm)	TOTAL (cm)
pav1 - Armadura positiva						
	50A	1	10	13	647	8411
	50A	2	10	13	646	8398
	50A	3	12,5	17	875	14875
	50A	4	12,5	111	629	69819
	50A	5	12,5	93	628	58404
	50A	6	8	16	305	4880
	50A	7	8	12	835	10020
	50A	8	10	66	863	56958
	50A	9	6,3	22	482	10604
	50A	10	6,3	11	1200	13200
	50A	11	8	134	128	17152
	50A	12	8	80	392	31360
	50A	13	8	40	1197	47880
	50A	14	10	102	316	32232
	50A	15	12,5	38	210	7980
	50A	16	12,5	42	715	30030
	50A	17	12,5	18	449	8082
	50A	18	8	40	1180	47200

RESUMO AÇO CA 50-60			
AÇO	BIT (mm)	COMPR (m)	PESO (kg)
50A	6,3	238	58
50A	8	1585	626
50A	10	1060	654
50A	12,5	1892	1822
Peso Total 50A =			3160 kg
VOLUME DE CONCRETO =			54,00m³
ÁREA DE FORMA =			295,00m²

EQUIPE TÉCNICA DA DIV. TEC. DE PROJETOS - EDIF.3	ANÁLISE DE ARQUITETURA	ARQ. Itzângela Keila de A. Rex Lampariello - CAU A40613-9	ASSINATURA
	ANÁLISE DE ESTRUTURA	ENG. João Luis Maranhão Biscoia - CREA Nº 170.587.456-8	
	ANÁLISE DE ELÉTRICA	ENG. VALDIR PIETROBON - CREA Nº 0601115144	
	ANÁLISE DE HIDRÁULICA	ENG. ZELIA R. SERENO - CREA Nº 0601578832	
	RESPONSÁVEL PELA CONTRATADA	ENG. EDUARDO JOSÉ B. O. PRATA - CREA Nº 5061939774	

--	--	