


LAJE DO 2º PAVIMENTO - ARMADURA POSITIVA
ESCALA 1:50

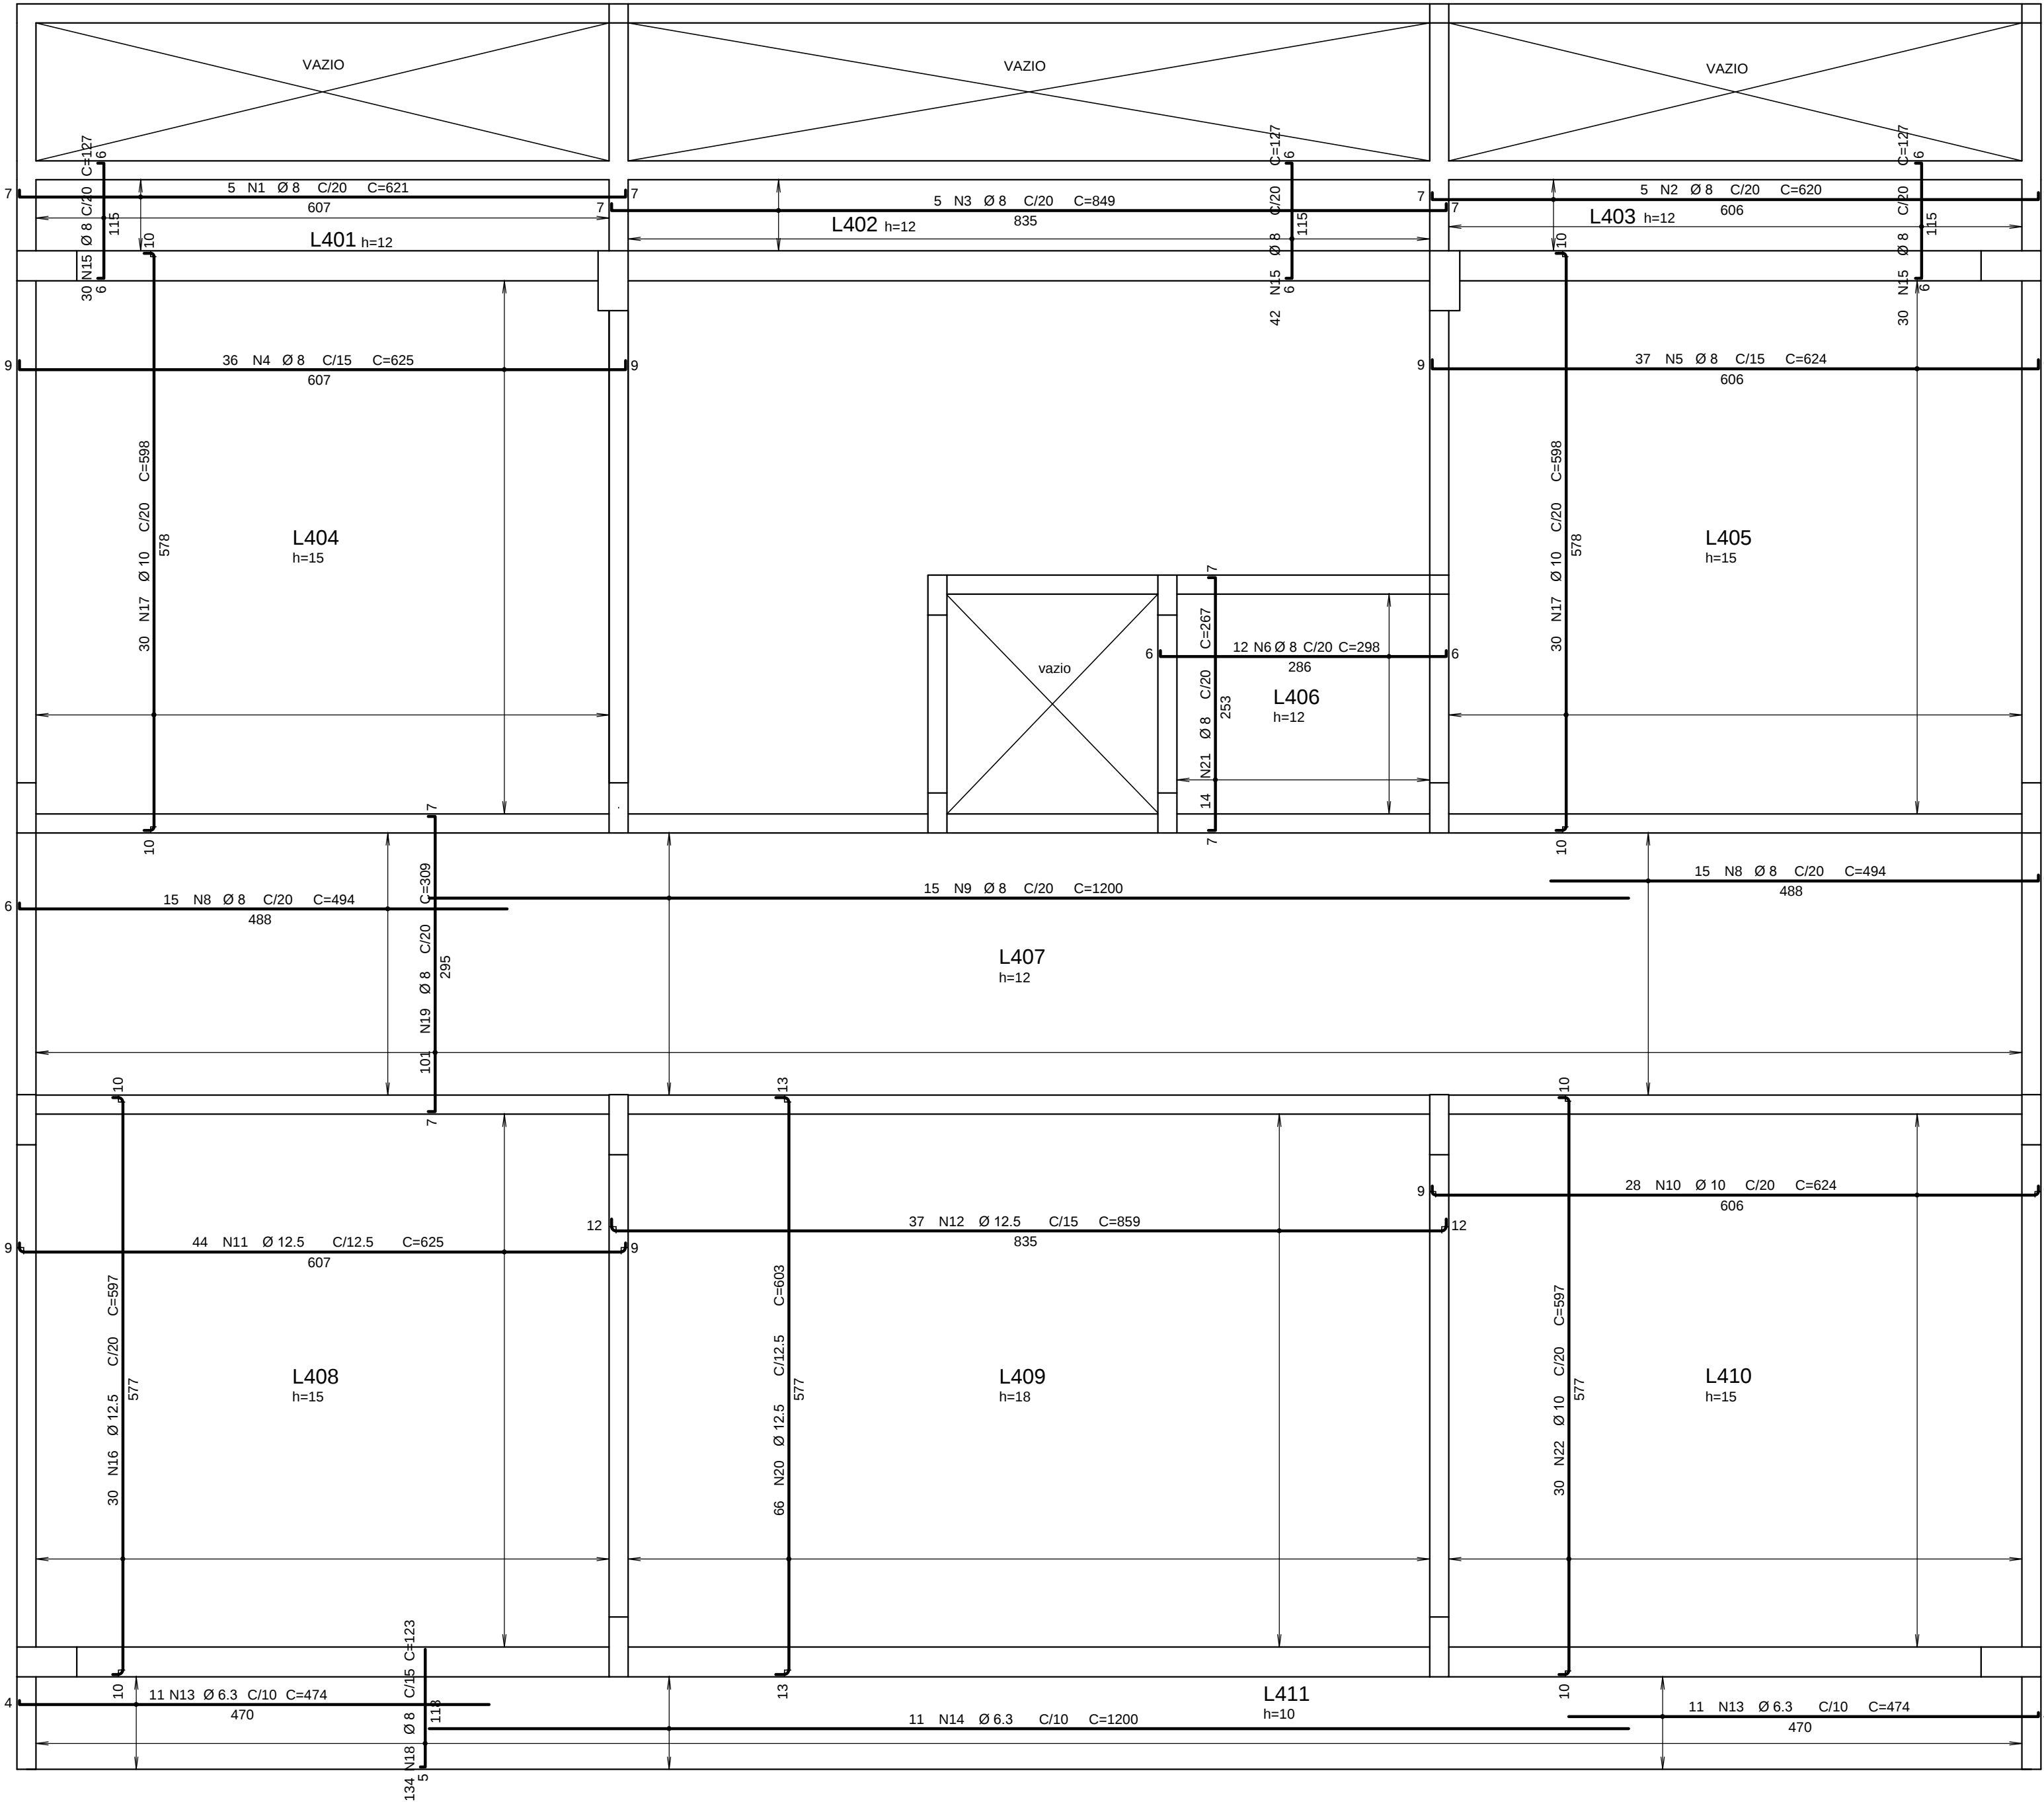


	AÇO	POS	BIT (mm)	QUANT	COMPRIMENTO	
					UNIT (cm)	TOTAL (cm)
pav2 - Armadura positiva						
	50A	1	8	5	621	3105
	50A	2	8	5	620	3100
	50A	3	8	5	849	4245
	50A	4	8	36	625	22500
	50A	5	8	37	624	23088
	50A	6	8	12	298	3576
	50A	8	8	30	494	14820
	50A	9	8	15	1200	18000
	50A	10	10	28	624	17472
	50A	11	12.5	44	625	27500
	50A	12	12.5	37	859	31783
	50A	13	6.3	22	474	10428
	50A	14	6.3	11	1200	13200
	50A	15	8	102	127	12954
	50A	16	12.5	30	597	17910
	50A	17	10	60	598	35880
	50A	18	8	134	123	16482
	50A	19	8	101	309	31209
	50A	20	12.5	66	603	39798
	50A	21	8	14	267	3738
	50A	22	10	30	597	17910

RESUMO AÇO CA 50-60			
AÇO	BIT (mm)	COMPR (m)	PESO (kg)
50A	6.3	236	58
50A	8	1574	622
50A	10	713	440
50A	12.5	1170	1127
Peso Total 50A =			2246 kg
VOLUME DE CONCRETO =			38,00m³
ÁREA DE FORMA =			255,00m²

NOTAS

- 1- NÃO TIRAR MEDIDAS EM ESCALA
- 2- CONFIRMAR MEDIDAS E NÍVEIS NA OBRA
- 3- COTAS ADOTADAS CONFORME ARQUITETURA
- 4- A EXECUÇÃO DO PROJETO IMPLICA NA APROVAÇÃO DAS FORMAS PELO CLIENTE / RESPONSÁVEL TÉCNICO
- 5- A OBRA PROJETADA NÃO ENCOSTA EM EDIFICAÇÕES EXISTENTES
- 6- CONCRETO C30 (fck >= 30 MPa) AOS 28 DIAS
- 7- CLASSE DE AGRESSIVIDADE AMBIENTAL (CAA) AGRESSIVIDADE = II
- 8- FATOR ÁGUA/CIMENTO ≤ 0,60
- 9- MÓDULO DE DEFORMAÇÃO SECANTE DO CONCRETO – Ecs = 27 Gpa
αE=1,0 (PARA GRANITO e GNAISSE)
- 10- FISSURAÇÃO – ELS–W wk <= 0,3mm
- 11- COBRIMENTOS NOMINAIS
PILARES..... 3,0cm ESTACAS / BLOCOS5,0cm
VIGAS..... 3,0cm
LAJES..... 3,0cm
- 12- O PREPARO E O ADENSAMENTO DO CONCRETO NÃO PODERÃO SER MANUAIS
- 13- DEVERÁ SER FEITO O CONTROLE TECNOLÓGICO DO CONCRETO CONFORME NBR 12654 E NBR 12655, ADOTANDO–SE OBRIGATORIAMENTE O CONTROLE POR AMOSTRAGEM TOTAL
- 14- A ARMADURA DEVE OBEDECER A NBR 7489, COM VALOR CARACTERÍSTICO DA RESISTÊNCIA DE ESCOAMENTO NAS CATEGORIAS CA–50 e CA–60, CONFORME DETALHAMENTO
- 15- A MONTAGEM DA ARMADURA DEVE OBEDECER RIGOROSAMENTE O PROJETO
- 16- TODOS OS TRANSPASSES DAS ARMADURAS DEVERÃO OBEDECER O PROJETO

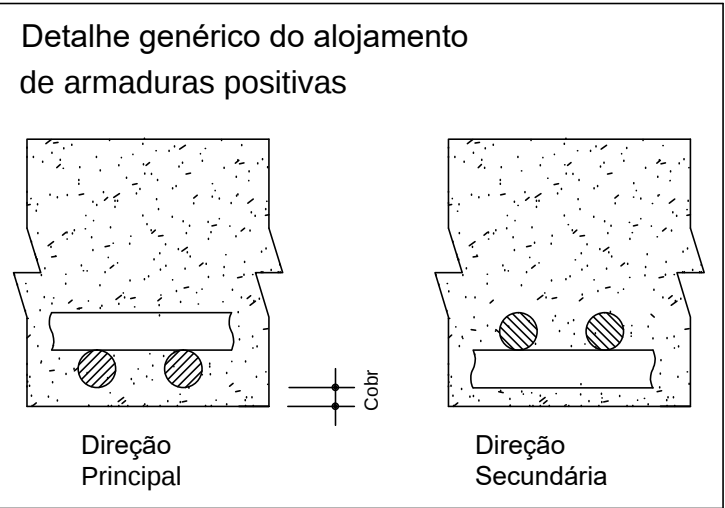

EQUIPE TÉCNICA DA DIV. TEC. DE PROJETOS - EDIF.3	ANÁLISE DE ARQUITETURA	ARQ. Itzângela Keila de A. Rex Lampariello - CAU A40613-9	ASSINATURA
	ANÁLISE DE ESTRUTURA	ENG. João Luis Maranhão Biscoia - CREA Nº 170.587.456-8	
	ANÁLISE DE ELÉTRICA	ENG. VALDIR PIETROBON - CREA Nº 0601115144	
	ANÁLISE DE HIDRÁULICA	ENG. ZELIA R. SERENO - CREA Nº 0601578832	
	RESPONSÁVEL PELA CONTRATADA	ENG. EDUARDO JOSÉ B. O. PRATA - CREA Nº 5061939774	

--	--	