


FORMA DO 1º PAVIMENTO

ESCALA 1:50
NÍVEL = 103,35m

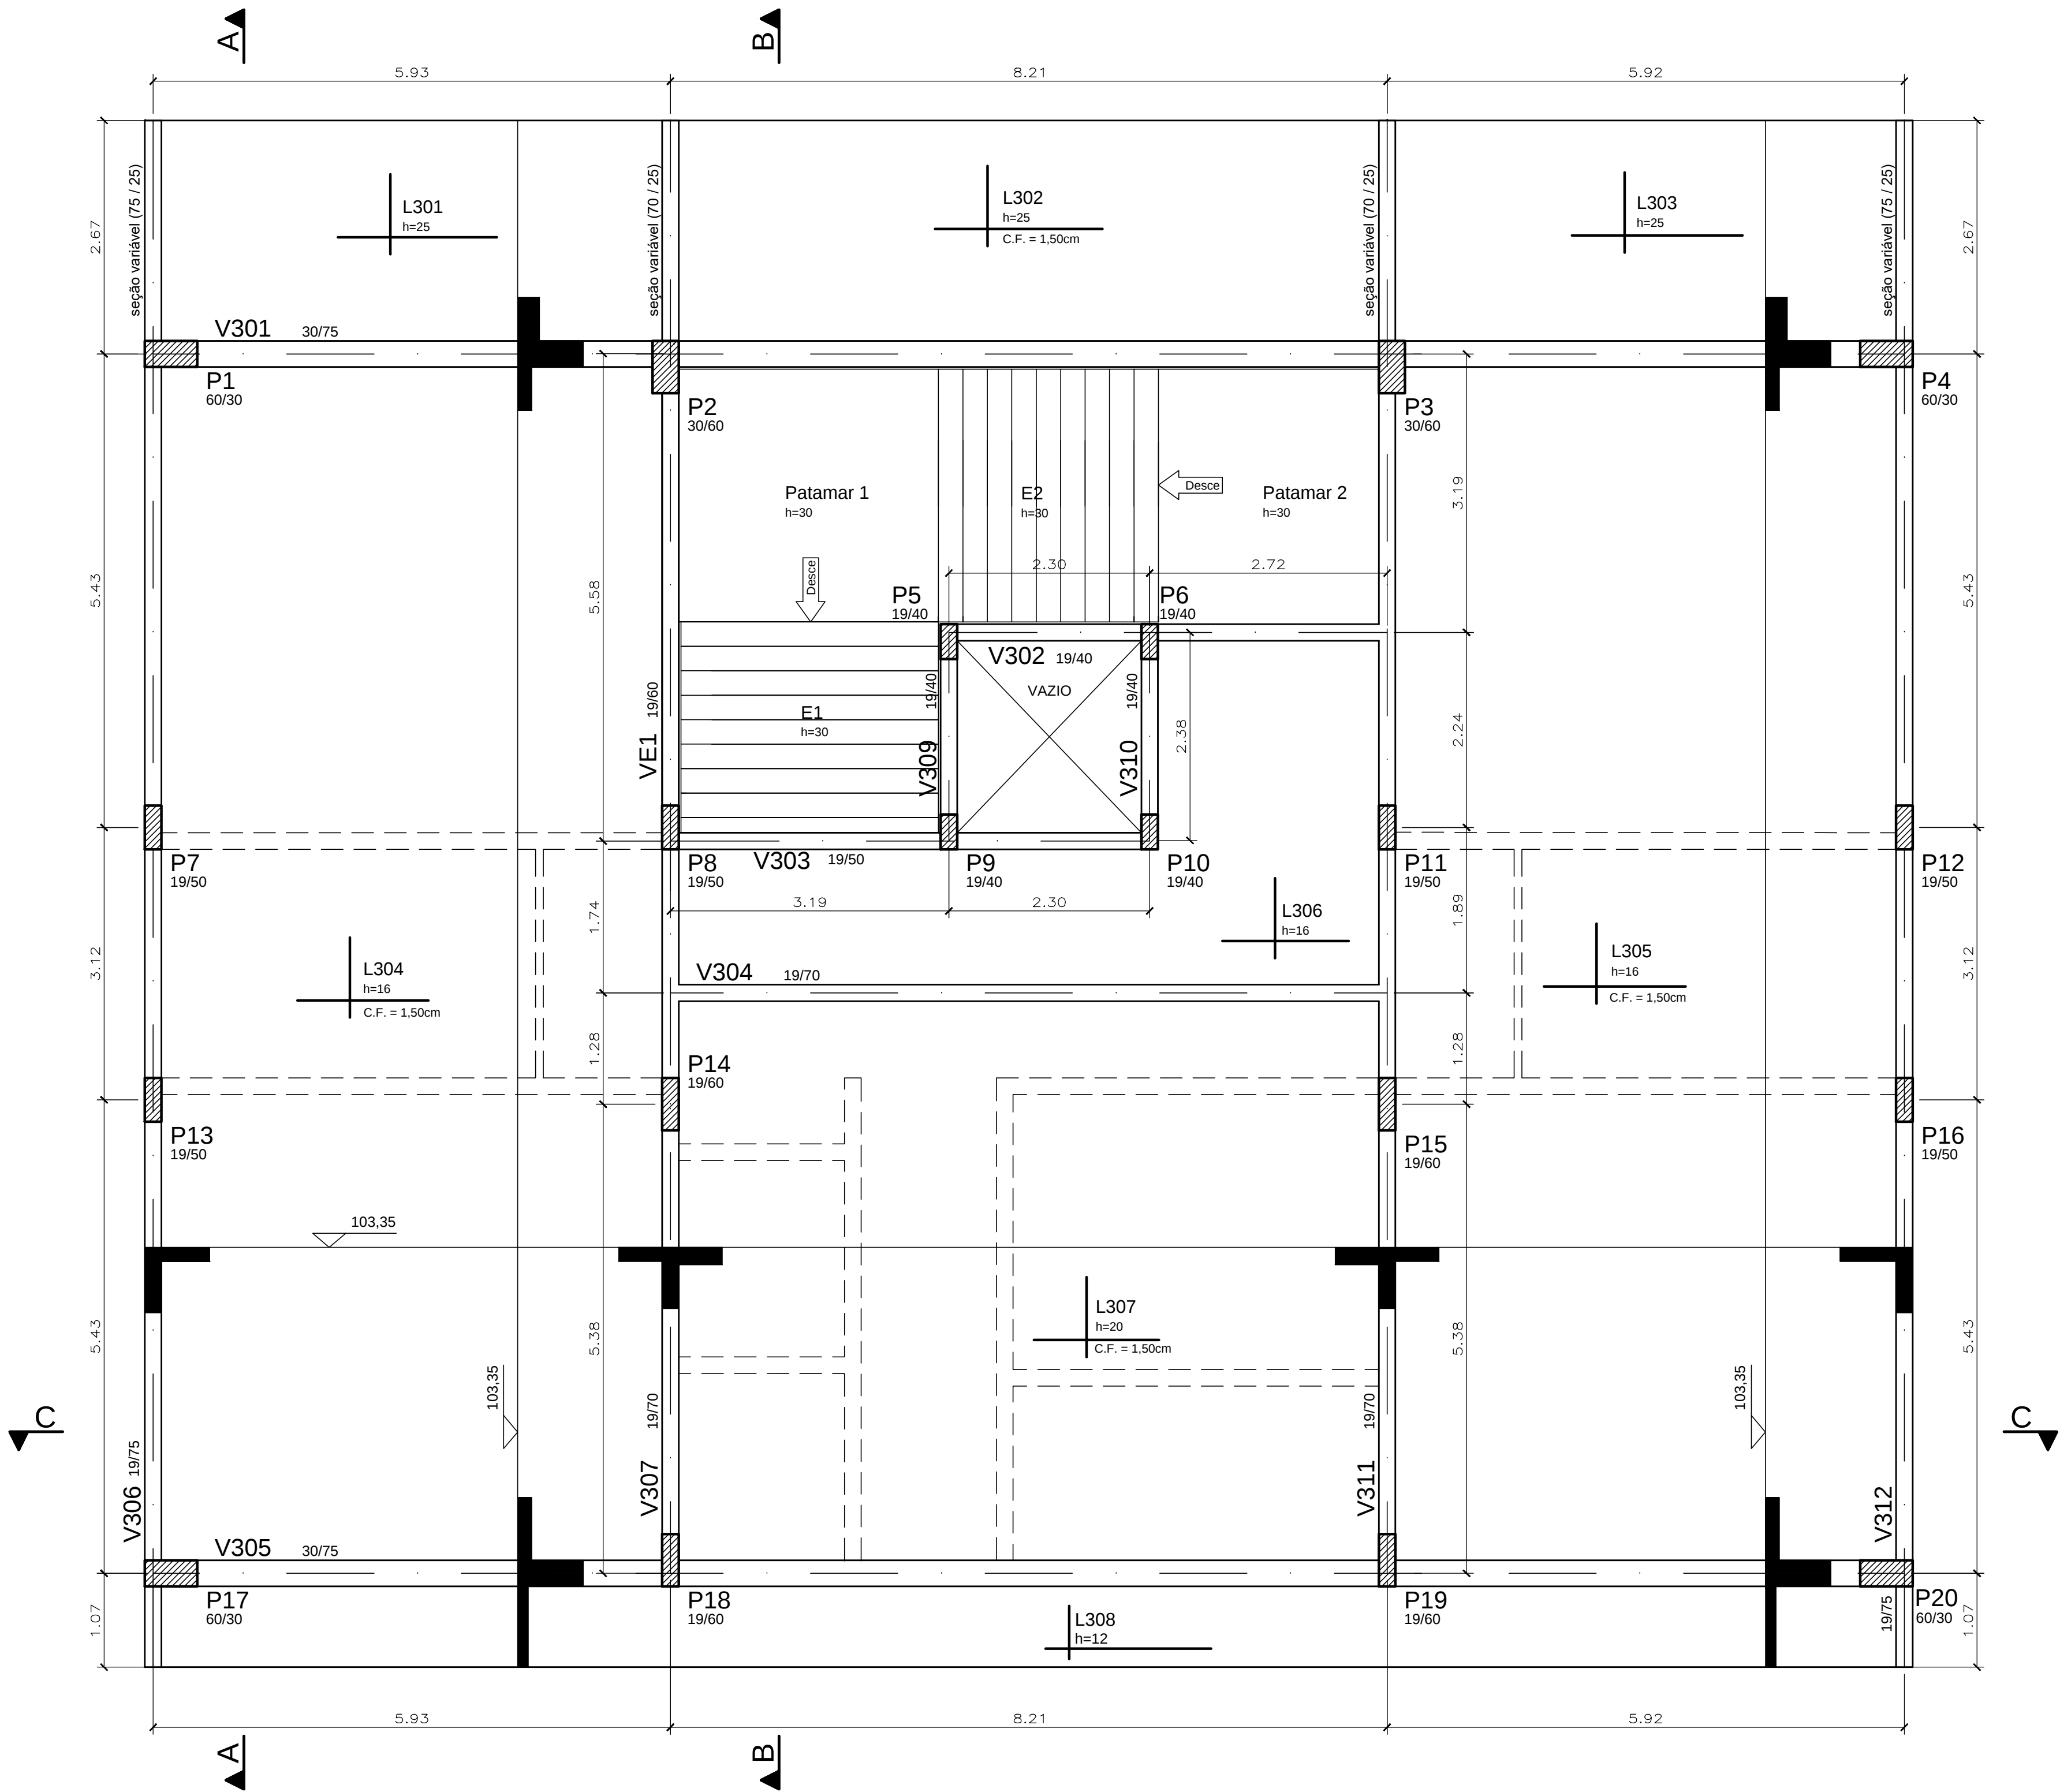

NOTAS

- 1- NÃO TIRAR MEDIDAS EM ESCALA
- 2- CONFIRMAR MEDIDAS E NÍVEIS NA OBRA
- 3- COTAS ADOTADAS CONFORME ARQUITETURA
- 4- A EXECUÇÃO DO PROJETO IMPLICA NA APROVAÇÃO DAS FORMAS PELO CLIENTE / RESPONSÁVEL TÉCNICO
- 5- A OBRA PROJETADA NÃO ENCOSTA EM EDIFICAÇÕES EXISTENTES
- 6- CONCRETO C30 (fck >= 30 MPa) AOS 28 DIAS
- 7- CLASSE DE AGRESSIVIDADE AMBIENTAL (CAA) AGRESSIVIDADE = II
- 8- FATOR ÁGUA/CIMENTO ≤ 0,60
- 9- MÓDULO DE DEFORMAÇÃO SECANTE DO CONCRETO - Ecs = 27 Gpa
αE=1,0 (PARA GRANITO e GNAISSE)
- 10- FISSURAÇÃO - ELS-W wk ≤= 0,3mm
- 11- COBRIMENTOS NOMINAIS
PILARES..... 3,0cm ESTACAS / BLOCOS5,0cm
VIGAS..... 3,0cm
LAJES..... 3,0cm
- 12- O PREPARO E O ADENSAMENTO DO CONCRETO NÃO PODERÃO SER MANUAIS
- 13- DEVERÁ SER FEITO O CONTROLE TECNOLÓGICO DO CONCRETO CONFORME NBR 12654 E NBR 12655, ADOTANDO-SE OBRIGATORIAMENTE O CONTROLE POR AMOSTRAGEM TOTAL
- 14- A ARMADURA DEVE OBEDECER A NBR 7489, COM VALOR CARACTERÍSTICO DA RESISTÊNCIA DE ESCOAMENTO NAS CATEGORIAS CA-50 e CA-60, CONFORME DETALHAMENTO
- 15- A MONTAGEM DA ARMADURA DEVE OBEDECER RIGOROSAMENTE O PROJETO
- 16- TODOS OS TRANSPASSES DAS ARMADURAS DEVERÃO OBEDECER O PROJETO

LEGENDA

- [Symbol] PILAR QUE NASCE
- [Symbol] PILAR QUE PASSA
- [Symbol] PILAR QUE MORRE
- [Symbol] ALVENARIA / DRY-WALL SOBRE AS LAJES

TABELA DAS LAJES

LAJE	ESPESSURA (cm)	C.P. (exceto alvenaria) (kgf/m²)	C.A. (kgf/m²)
L301	25	150	400
L302	25	150	400
L303	25	150	400
L304	16	150	300
L305	16	150	300
L306	16	150	300
L307	20	150	300
L308	12	150	200

EQUIPE TÉCNICA DA DIV. TEC. DE PROJETOS - EDIF.3	ANÁLISE DE ARQUITETURA	ARQ. Itzângela Keila de A. Rex Lampariello - CAU A40613-9	ASSINATURA
	ANÁLISE DE ESTRUTURA	ENG. João Luis Maranhão Biscaia - CREA Nº 170.587.456-8	
	ANÁLISE DE ELÉTRICA	ENG. VALDIR PIETROBON - CREA Nº 0601115144	
	ANÁLISE DE HIDRÁULICA	ENG. ZELIA R. SERENO - CREA Nº 0601578832	
	RESPONSÁVEL PELA CONTRATADA	ENG. EDUARDO JOSÉ B. O. PRATA - CREA Nº 5061939774	

		REVISÕES:		EDIF 3		PMSP - SIURB - EDIF	
		DATA:	VISTO:				
				DIRETORA: ENGª BEATRIZ LOMONACO F. GOMES	CONTRATADA: EXATA ENGENHARIA E COMERCIO LTDA.	CEI PADRÃO EDIF 2019 08S (NORMAL)	
					EXATA ENGENHARIA E COMERCIO LTDA. R. RIACHUELO, 240 - CENTRO CAMPINAS / SP - CEP:130015-320 FONE/FAX: (19) 3230-3034 SITE: WWW.EXATACAMPINAS.COM.BR EMAIL: CONTATO@EXATACAMPINAS.COM.BR	COB. DO MODELO: 16.91.123-VII	EMPRESA: 010.S.19
					AUTOR DO PROJETO: ENG. EDUARDO PRATA	PROJETO ESTRUTURAL - CONCRETO ARMADO SUPERESTRUTURA	ESCALA: 1:50
						FORMA DO PRIMEIRO PAVIMENTO	S - 01/24