


FORMA DO 2º PAVIMENTO

ESCALA 1:50
NÍVEL = 106,75m

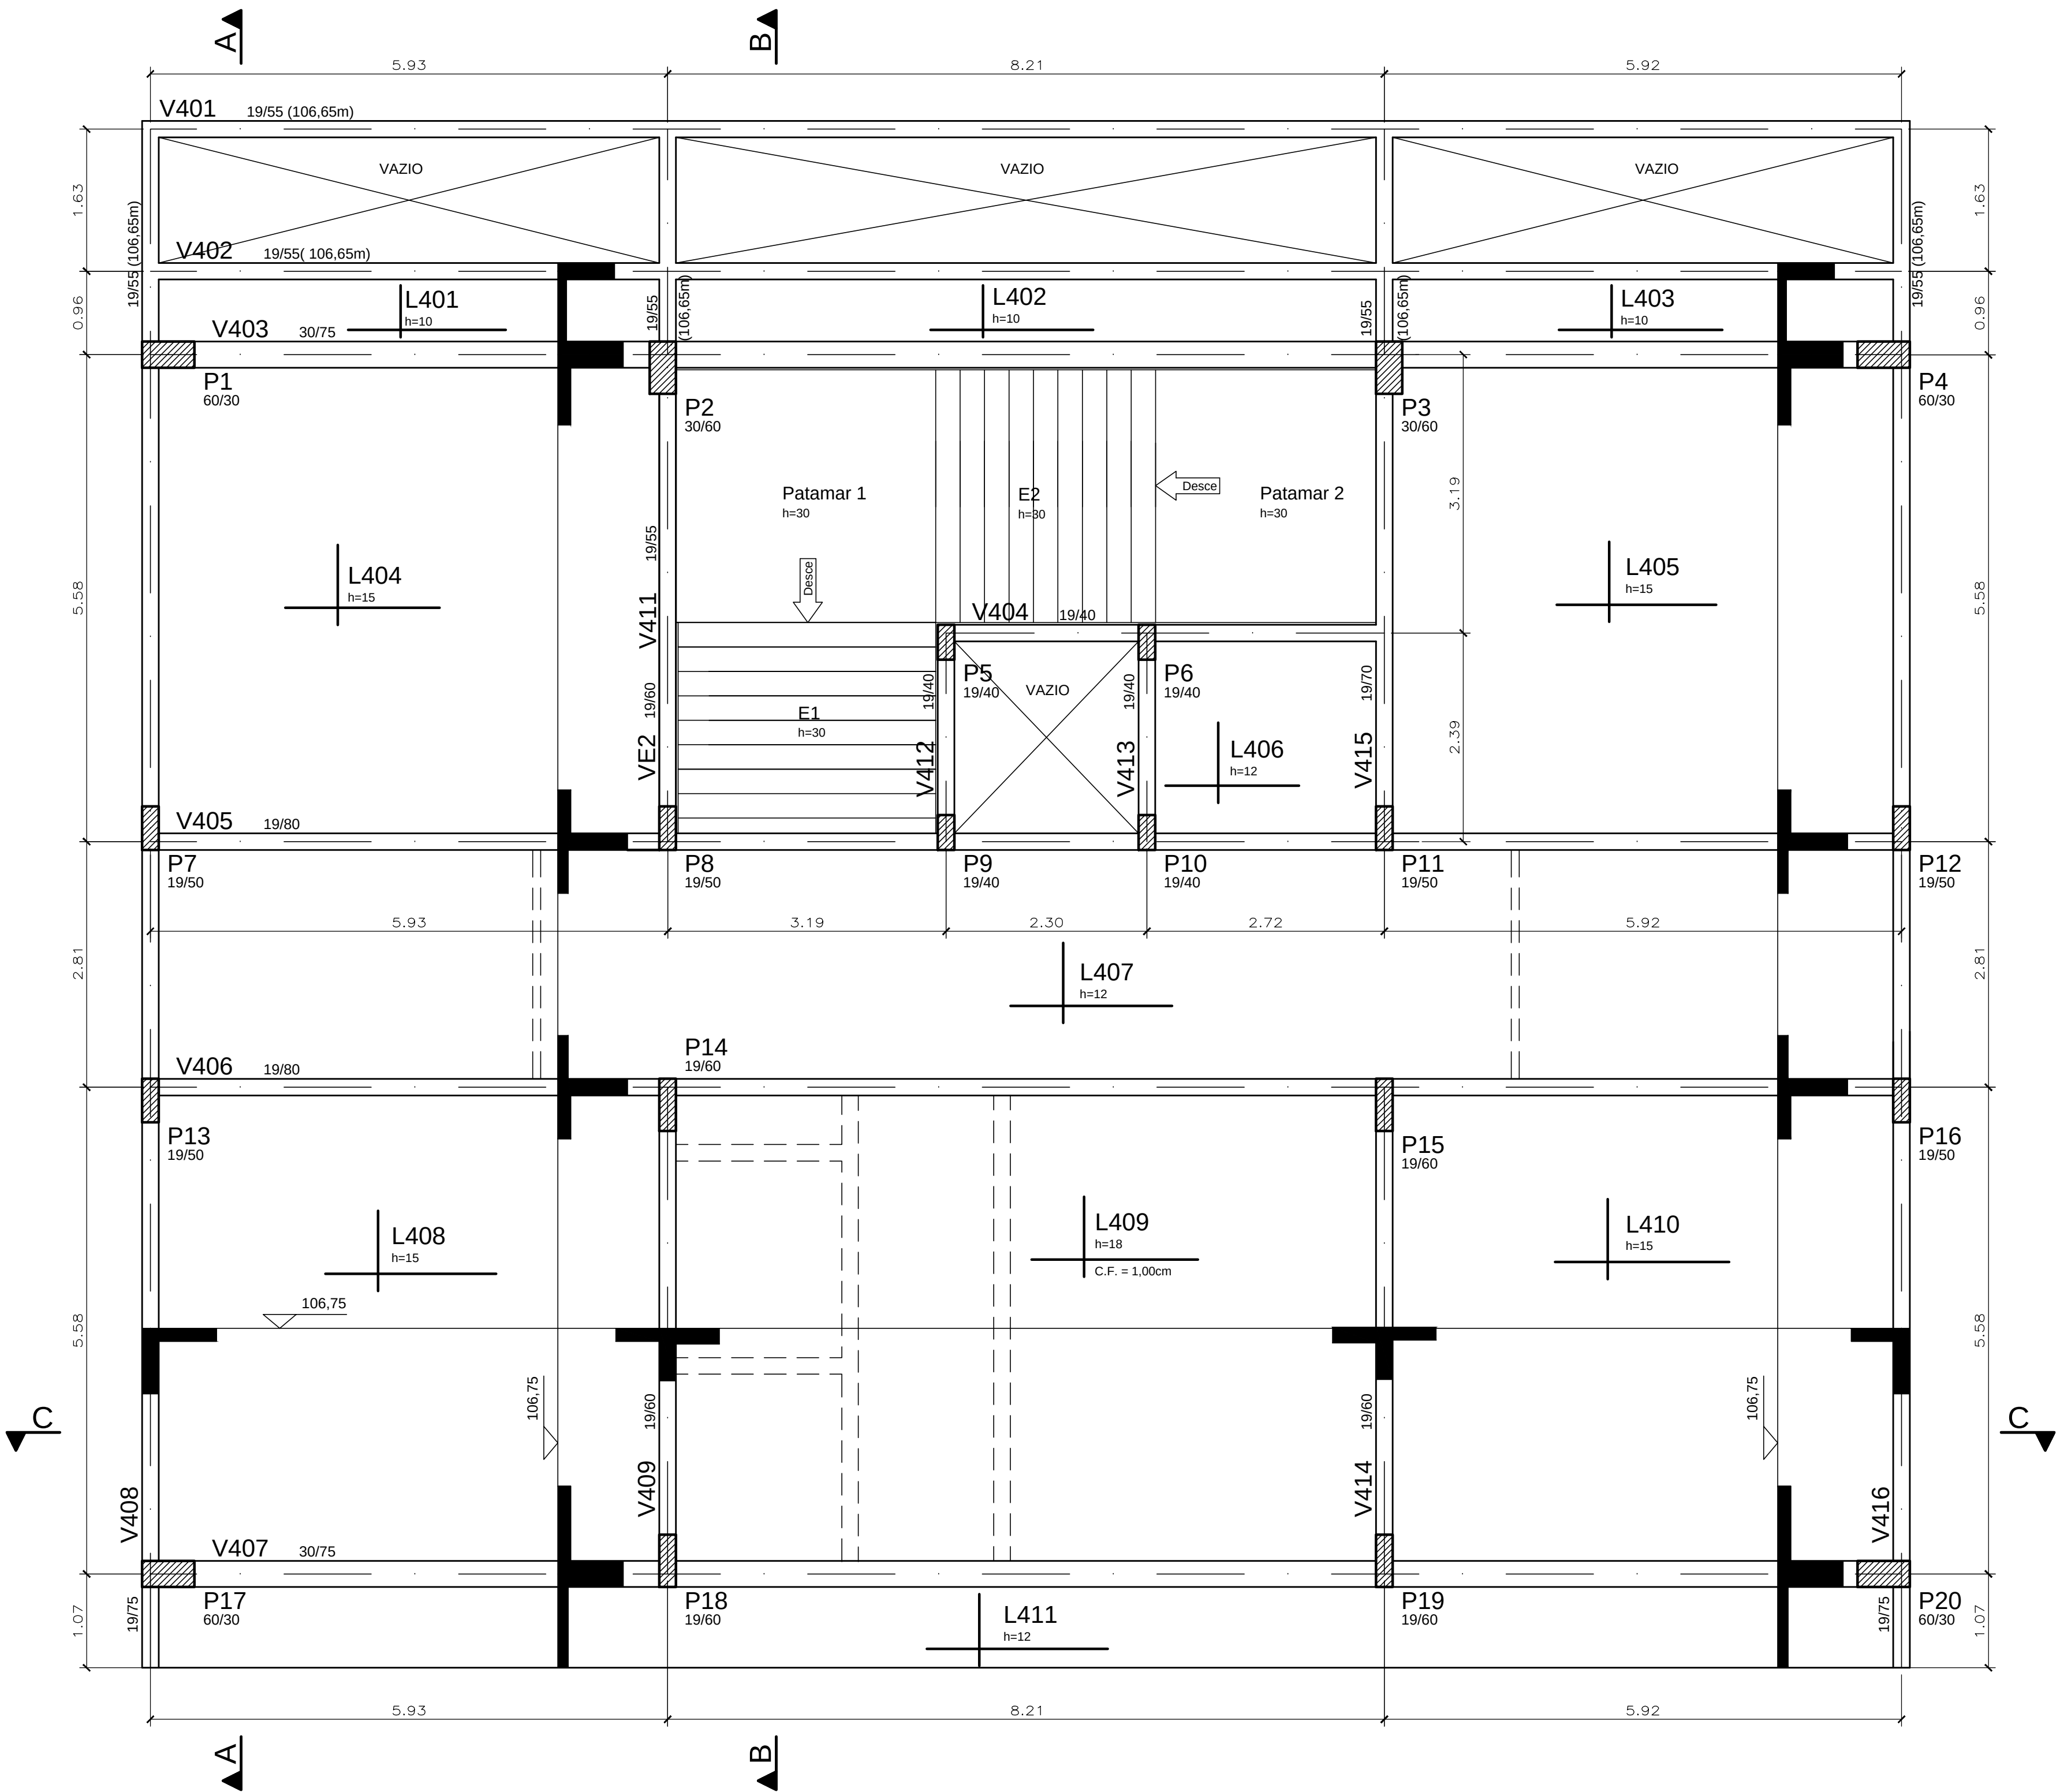

NOTAS

- 1- NÃO TIRAR MEDIDAS EM ESCALA
- 2- CONFIRMAR MEDIDAS E NÍVEIS NA OBRA
- 3- COTAS ADOTADAS CONFORME ARQUITETURA
- 4- A EXECUÇÃO DO PROJETO IMPLICA NA APROVAÇÃO DAS FORMAS PELO CLIENTE / RESPONSÁVEL TÉCNICO
- 5- A OBRA PROJETADA NÃO ENCOSTA EM EDIFICAÇÕES EXISTENTES
- 6- CONCRETO C30 (fck >= 30 MPa) AOS 28 DIAS
- 7- CLASSE DE AGRESSIVIDADE AMBIENTAL (CAA) AGRESSIVIDADE = II
- 8- FATOR ÁGUA/CIMENTO ≤ 0,60
- 9- MÓDULO DE DEFORMAÇÃO SECANTE DO CONCRETO – Ecs = 27 Gpa
GE=1,0 (PARA GRANITO e GNAISSE)
- 10- FISSURAÇÃO – ELS–W wk <= 0,3mm
- 11- COBRIMENTOS NOMINAIS
PILARES..... 3,0cm ESTACAS / BLOCOS5,0cm
VIGAS..... 3,0cm
LAJES..... 3,0cm
- 12- O PREPARO E O ADENSAMENTO DO CONCRETO NÃO PODERÃO SER MANUAIS
- 13- DEVERÁ SER FEITO O CONTROLE TECNOLÓGICO DO CONCRETO CONFORME NBR 12654 E NBR 12655, ADOTANDO–SE OBRIGATORIAMENTE O CONTROLE POR AMOSTRAGEM TOTAL
- 14- A ARMADURA DEVE OBEDECER A NBR 7489, COM VALOR CARACTERÍSTICO DA RESISTÊNCIA DE ESCOAMENTO NAS CATEGORIAS CA–50 e CA–60, CONFORME DETALHAMENTO
- 15- A MONTAGEM DA ARMADURA DEVE OBEDECER RIGOROSAMENTE O PROJETO
- 16- TODOS OS TRANSPASSES DAS ARMADURAS DEVERÃO OBEDECER O PROJETO

LEGENDA

- PILAR QUE NASCE
- PILAR QUE PASSA
- PILAR QUE MORRE
- ALVENARIA / DRY–WALL SOBRE AS LAJES

TABELA DAS LAJES

LAJE	ESPESSURA (cm)	C.P. (exceto alvenaria) (kgf/m²)	C.A. (kgf/m²)
L401	10	150	200
L402	10	150	200
L403	10	150	200
L404	15	150	300
L405	15	150	300
L406	12	150	300
L407	12	150	300
L408	15	150	300
L409	18	150	300
L410	15	150	300
L411	12	150	200

EQUIPE TÉCNICA DA DIV. TEC. DE PROJETOS - EDIF.3	ANÁLISE DE ARQUITETURA	ARQ. Itângela Keila de A. Rex Lampariello - CAU A40613-9	ASSINATURA
	ANÁLISE DE ESTRUTURA	ENG. Jobo Luis Maranhão Biscoia - CREA Nº 170.587.456-8	
	ANÁLISE DE ELÉTRICA	ENG. VALDIR PIETROBON - CREA Nº 0601115144	
	ANÁLISE DE HIDRÁULICA	ENG.ZELIA R. SERENO - CREA Nº 0601578832	
	RESPONSÁVEL PELA CONTRATADA	ENG. EDUARDO JOSÉ B. O. PRATA - CREA Nº 5061939774	

		REVISÕES:	EDIF 3		PMSP - SIURB - EDIF	
		DATA:	VISTO:	PREFEITURA DE SÃO PAULO - SECRETARIA DE INFRA-ESTRUTURA URBANA E OBRAS - DEPARTAMENTO DE EDIFICAÇÕES		
				CEI PADRÃO EDIF 2019 08S (NORMAL)		
				VÁRIOS - SP		
				PROJETO ESTRUTURAL - CONCRETO ARMADO SUPERESTRUTURA		
				FORMA DO SEGUNDO PAVIMENTO		
				S - 02/24		

DIRETORA: ENGª BEATRIZ LOMONACO F. GOMES

CONTRATADA: EXATA ENGENHARIA E COMERCIO LTDA.
R. RIACHUELO, 240 - CENTRO CAMPINAS / SP - CEP 130015-320 FONE/FAX: (19) 3239-3234
SITE: WWW.EXATACAMPINAS.COM.BR EMAIL: CONTATO@EXATACAMPINAS.COM.BR

AUTOR DO PROJETO: ENG. EDUARDO PRATA