




ESCALA 1:50
NÍVEL = 110,15m

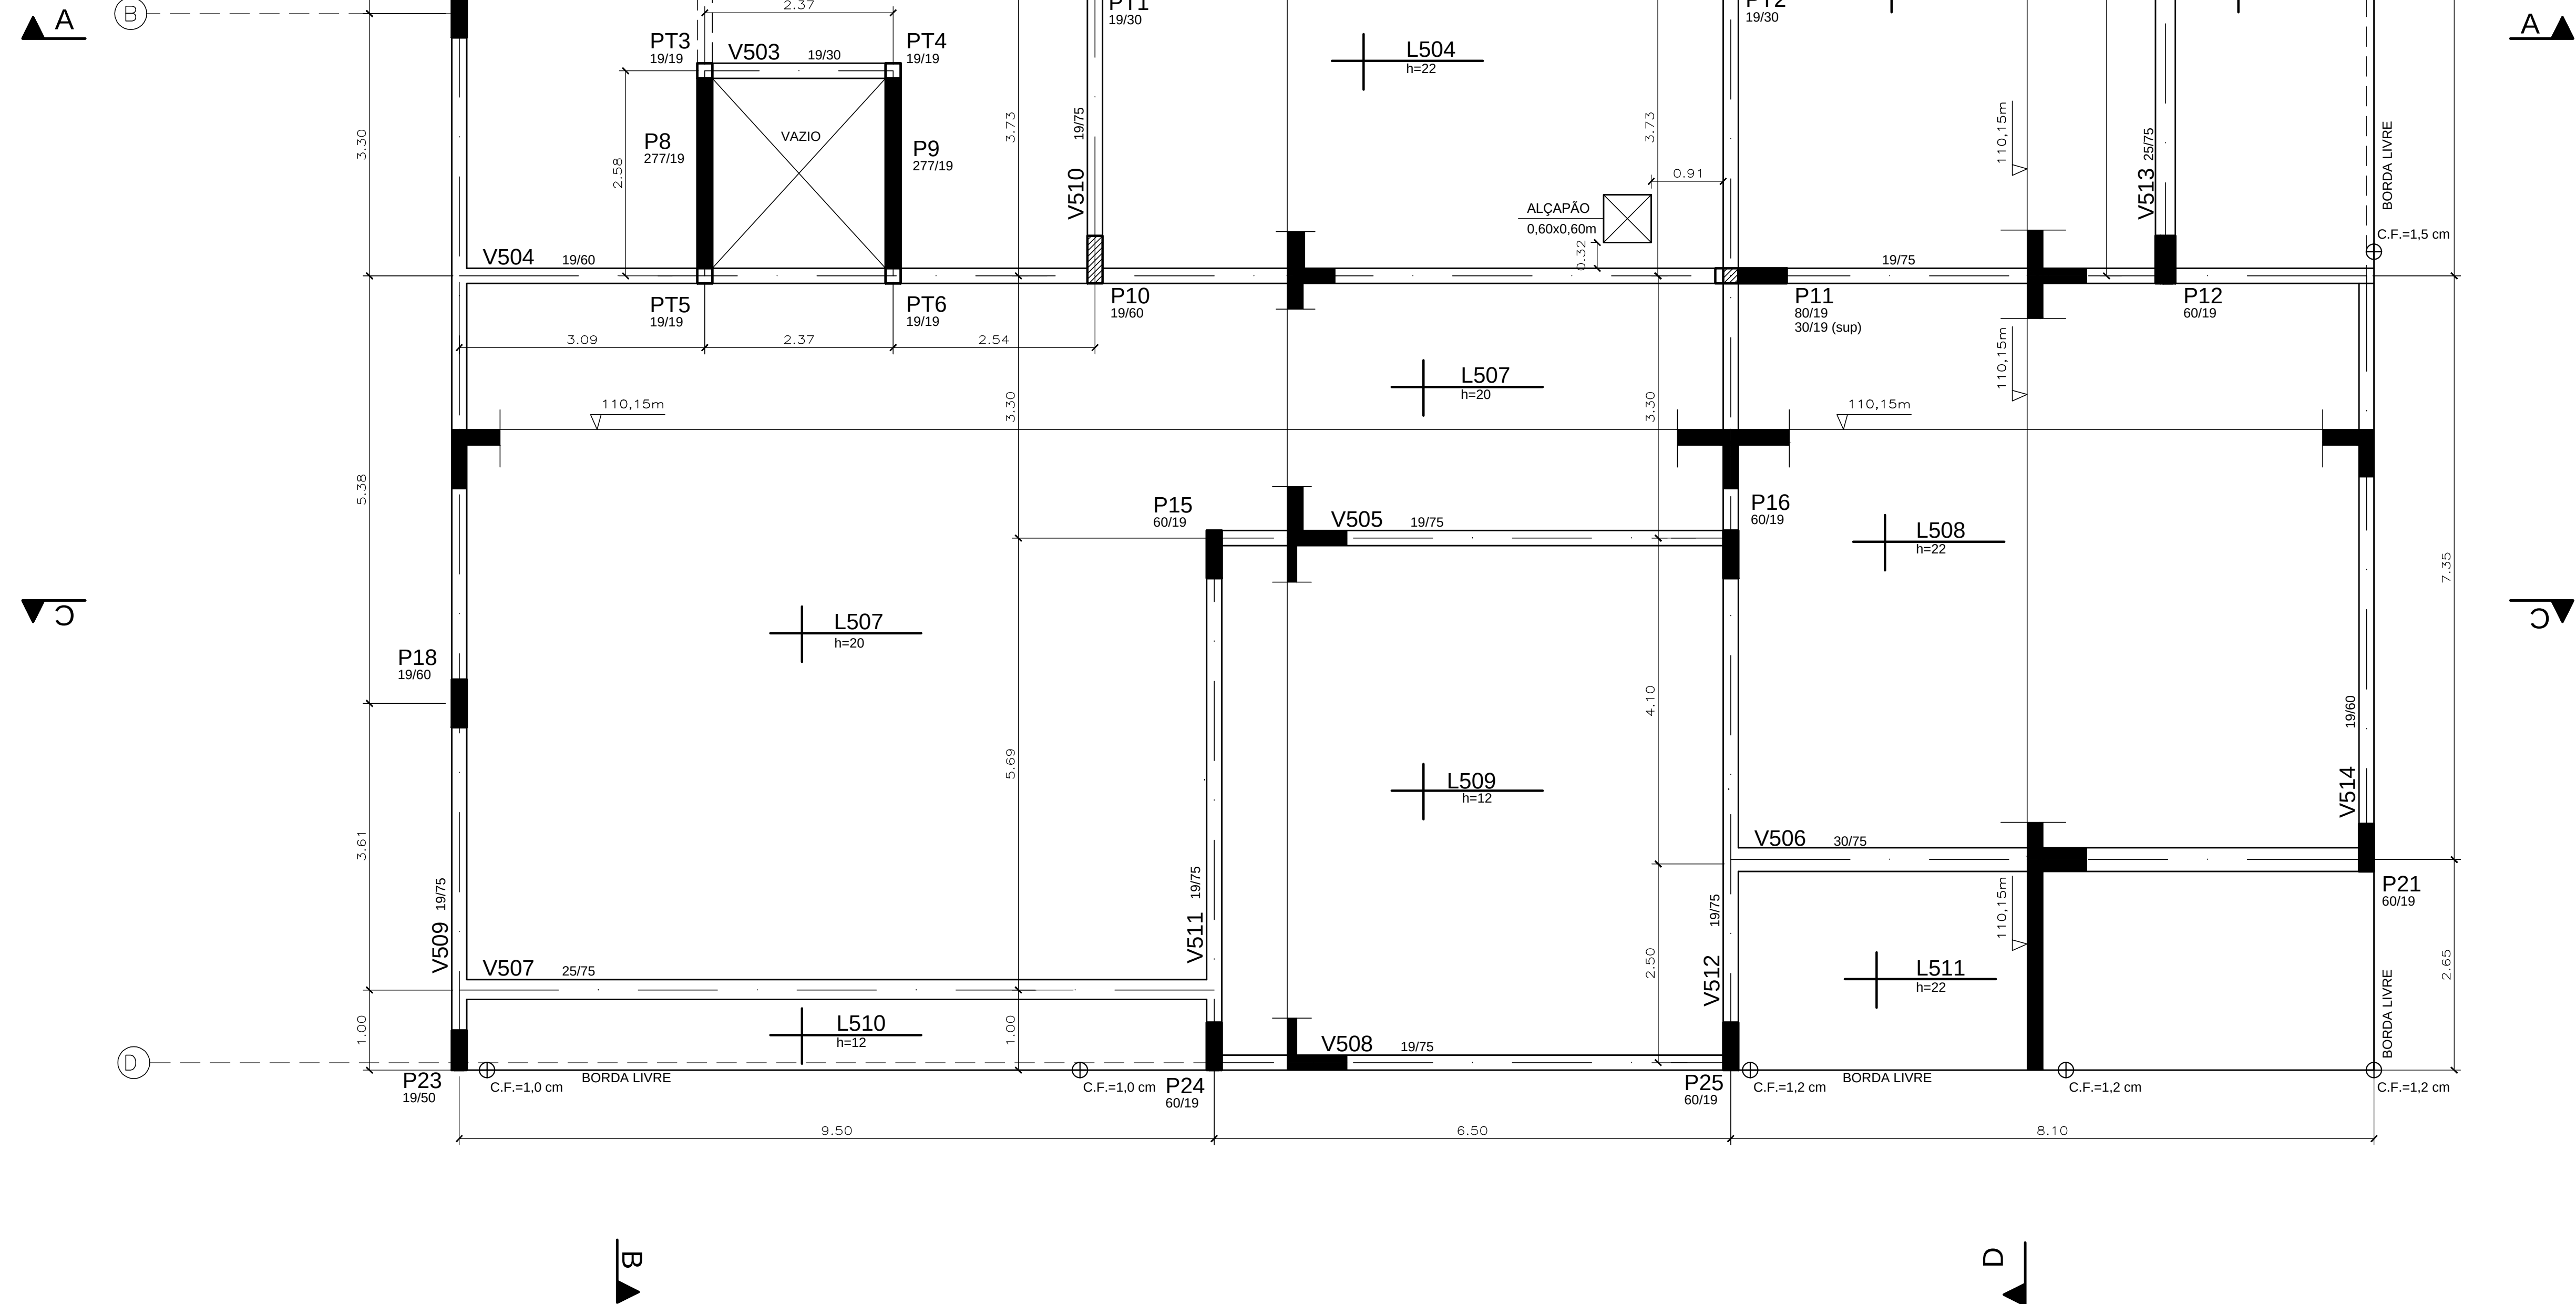

ESCALA 1:50
NÍVEL = 112,20m

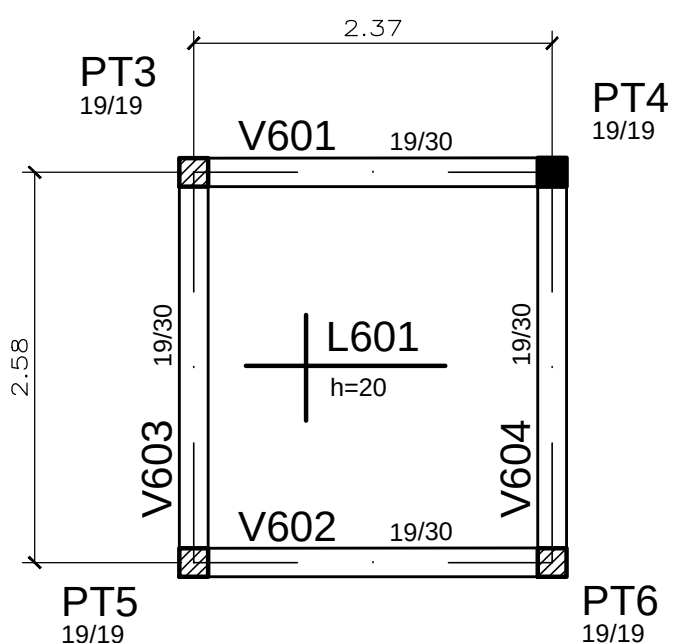

ESCALA 1:50
NÍVEL = 112,85m

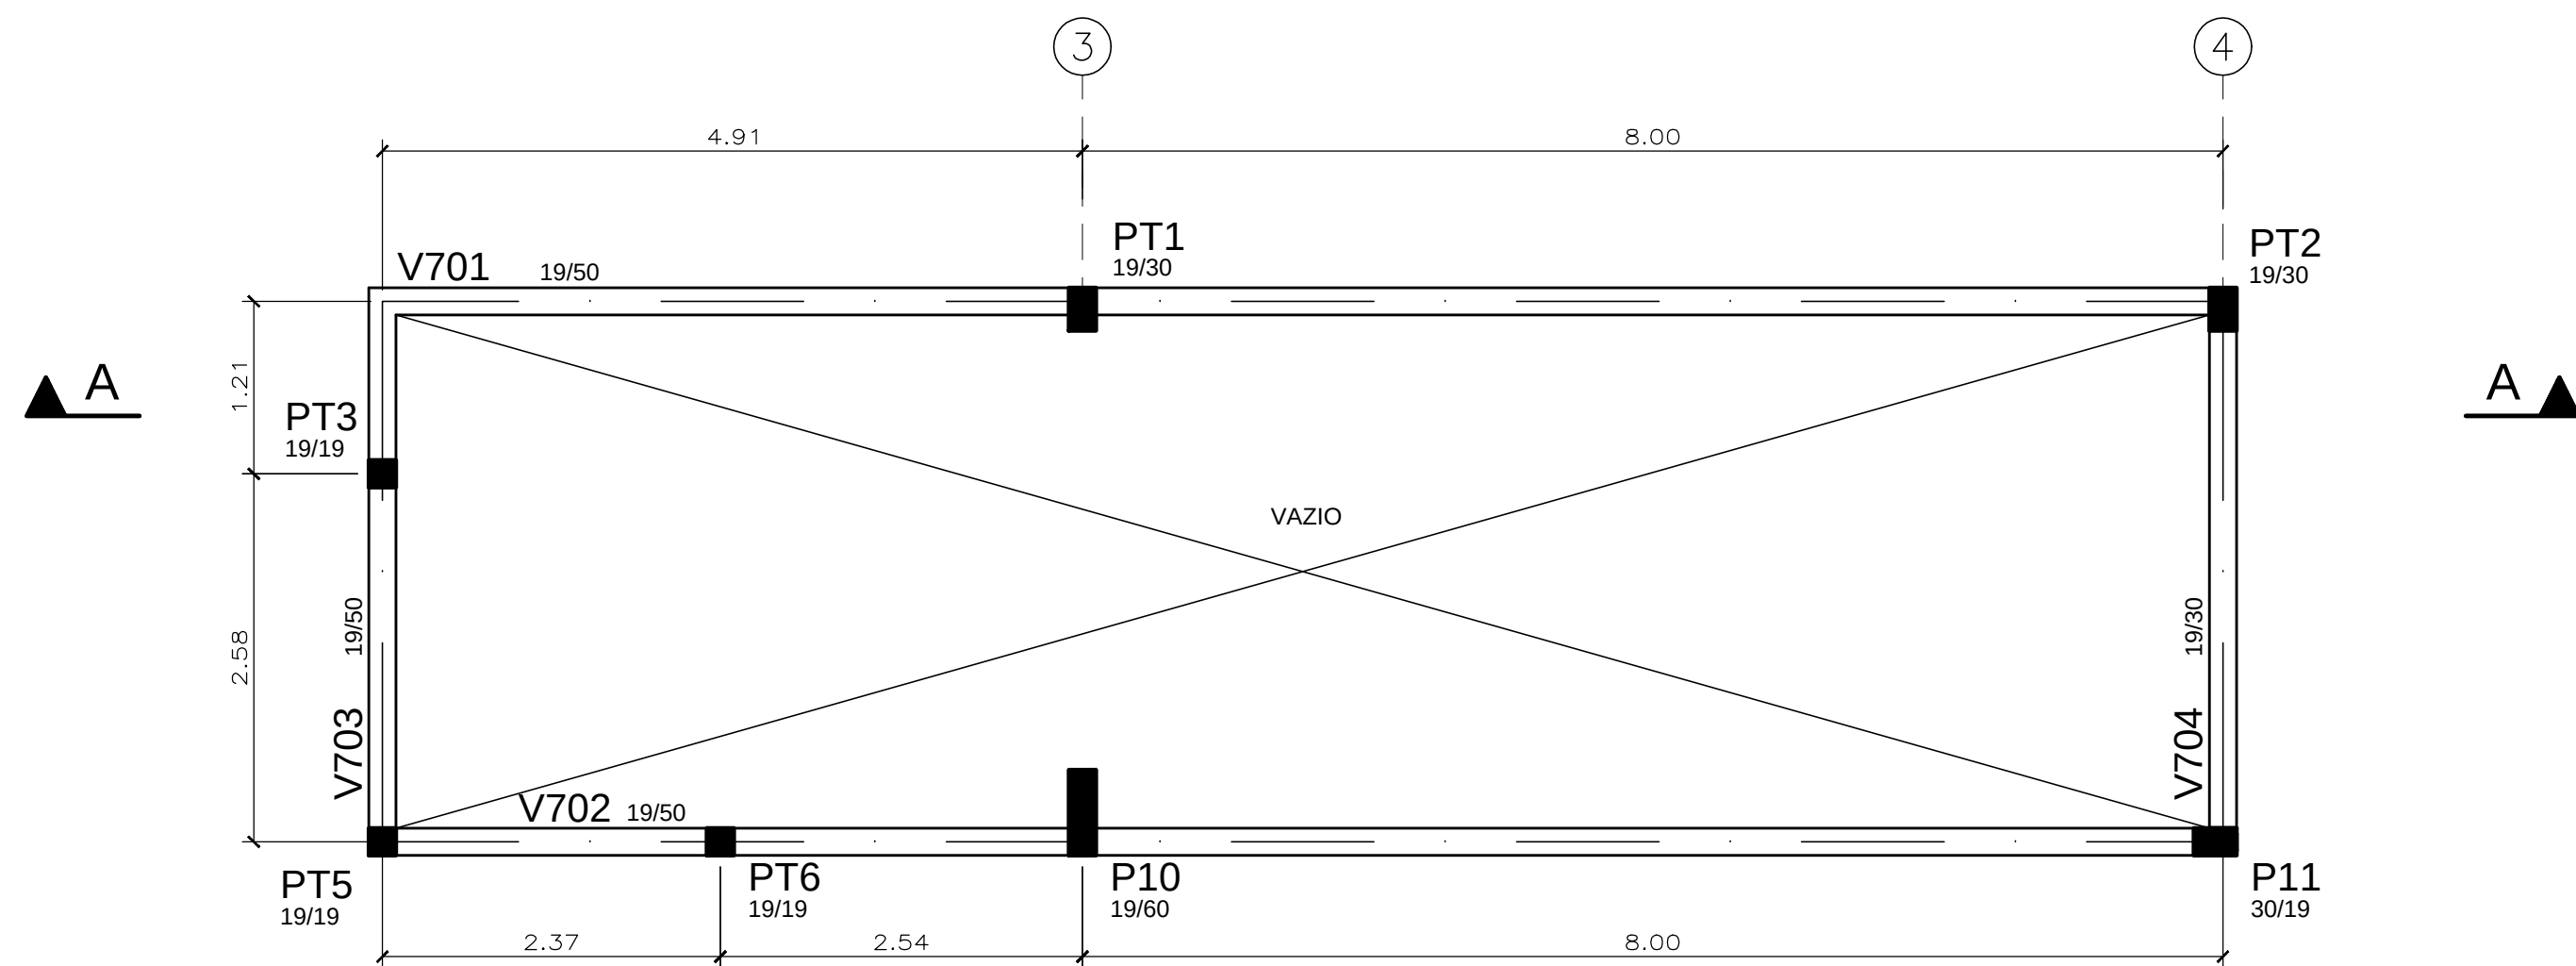

 PILAR QUE NASCE

 PILAR QUE PASSA

 PILAR QUE MORRE

LAJE	ESPESSURA (cm)	C.P. (excesso alveolar) (kg/m ²)	CA.1 (kg/m ²)	CA.2 (kg/m ²)
S01	10	150	50	0
S02	22	150	50	0
S03	16	150	50	0
S04	22	150	50	600
S05	27	150	50	0
S06	22	150	50	0
S07	20	150	50	0
S08	22	150	50	0
S09	12	150	50	0
S10	10	150	50	0
S11	22	150	50	0
S01	20	100	2800	7,0 U

EXPL. TÉCNICA DO V.º T.º	ANÁLISE DE ARQUITETURA	ARIZ, Edgelmir Katta de A. R. Lameirão - CAU/AE03-13-9	ASSINATURA
	ANÁLISE DE ESTRUTURA	ENG. João Luis Maranhão Bispocho - CREA Nº 170.587.456-8	
	ANÁLISE DE ELÉTRICA	ENG. VALDIR PIETROBON - CREA Nº 06011151144	
	ANÁLISE DE HIDRÁULICA	ENG. ZELAR R. SERENO - CREA Nº 0601578632	
	RESP. CADAVERAL PELA CONTRATAÇÃO	ENG. EDUARDO ROSE B. O. PRATA - CREA Nº 5081039774	

		REVISÃO:		EDIF 3		PMSP - SIURB - EDIF	
		DATA:		DIVISÃO DE PROJETOS DE EDIFICAÇÕES - AVENIDA SÃO JOÃO, 473 - 17º ANDAR CEP 01035-000 - TEL.: 3337-9955		PREFEITURA DE SÃO PAULO - SECRETARIA DE INFRA-ESTRUTURA URBANA E OBRAS - DEPARTAMENTO DE EDIFICAÇÕES	
		MÉTODO:		DIRETORIA: ENGº BEATRIZ LOMONACO F. GOMES		CEI PADRÃO EDIF 2019 10S (NORMAL)	
				CONTRATADA: EXATA ENGENHARIA E COMÉRCIO LTDA.		VÁRIOS: SP	
						100.00 M2 16.91.125-SE 023.5.19	
				R. PRACINHA DO SOL - CENTRO CAMPINAS/SP - CEP 13065-200 FONE/FAX (19) 338-1104		ESCALA 1:50	
				SITE: WWW.EXATACAMPINAS.COM.BR EMAIL: CONTATO@EXATACAMPINAS.COM.BR		FORMA DA COBERTURA / RESPALDO DA TORRE S - 03/32	
		AUTOR DO PROJETO: ENG. EDUARDO PRATA		PROJETO ESTRUTURAL - CONCRETO ARMADO SUPRAESTRUTURA			