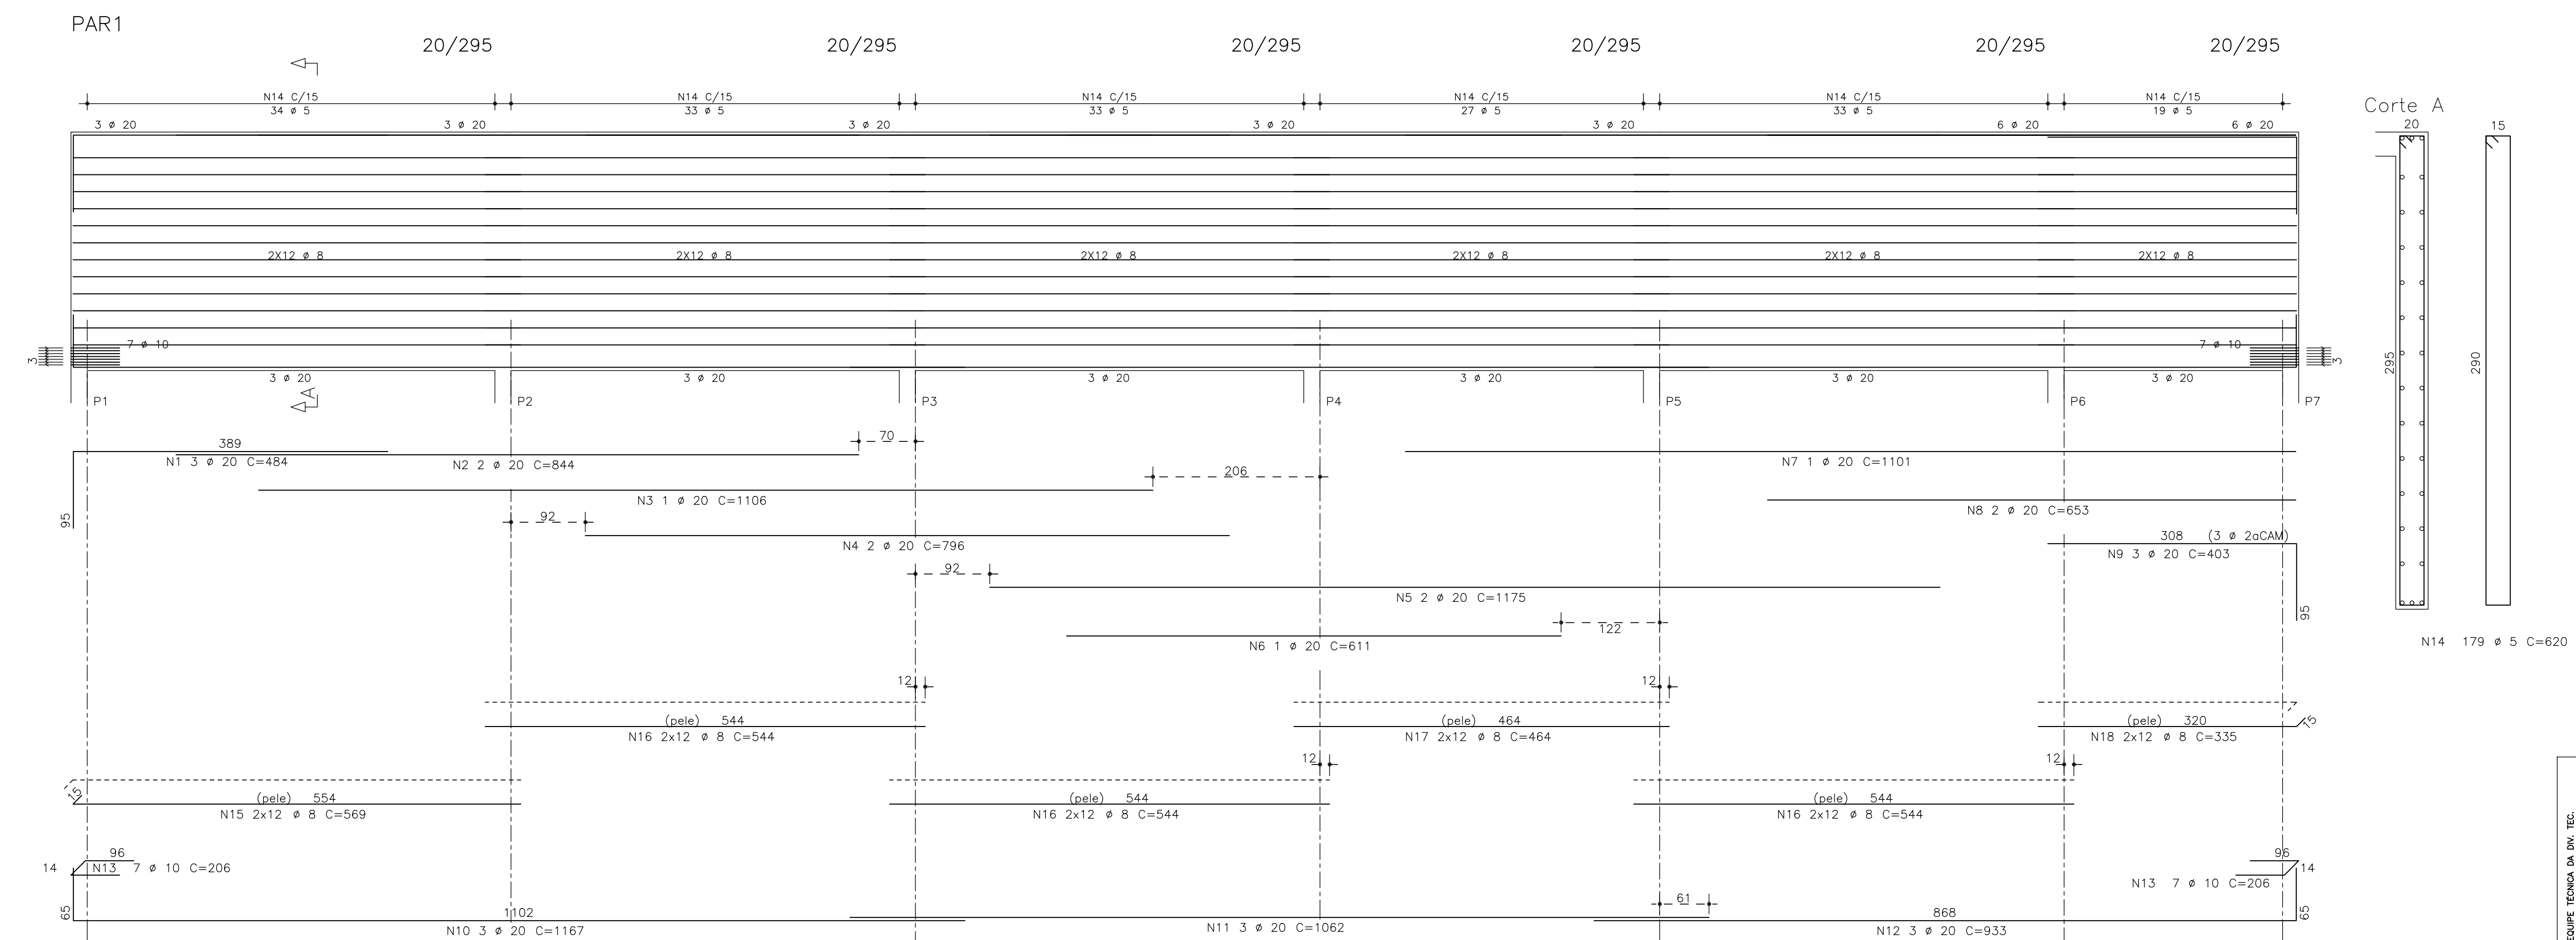
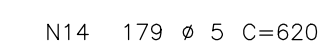
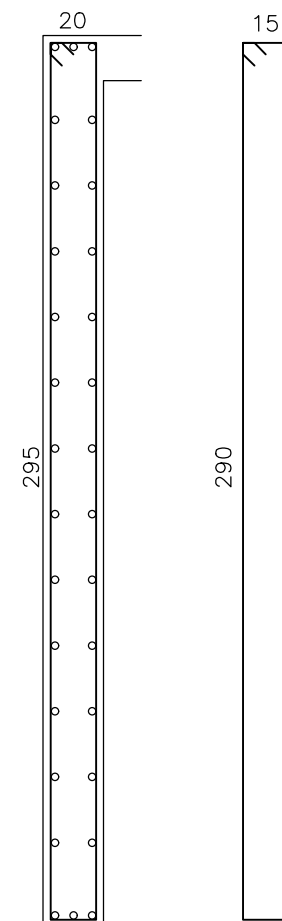
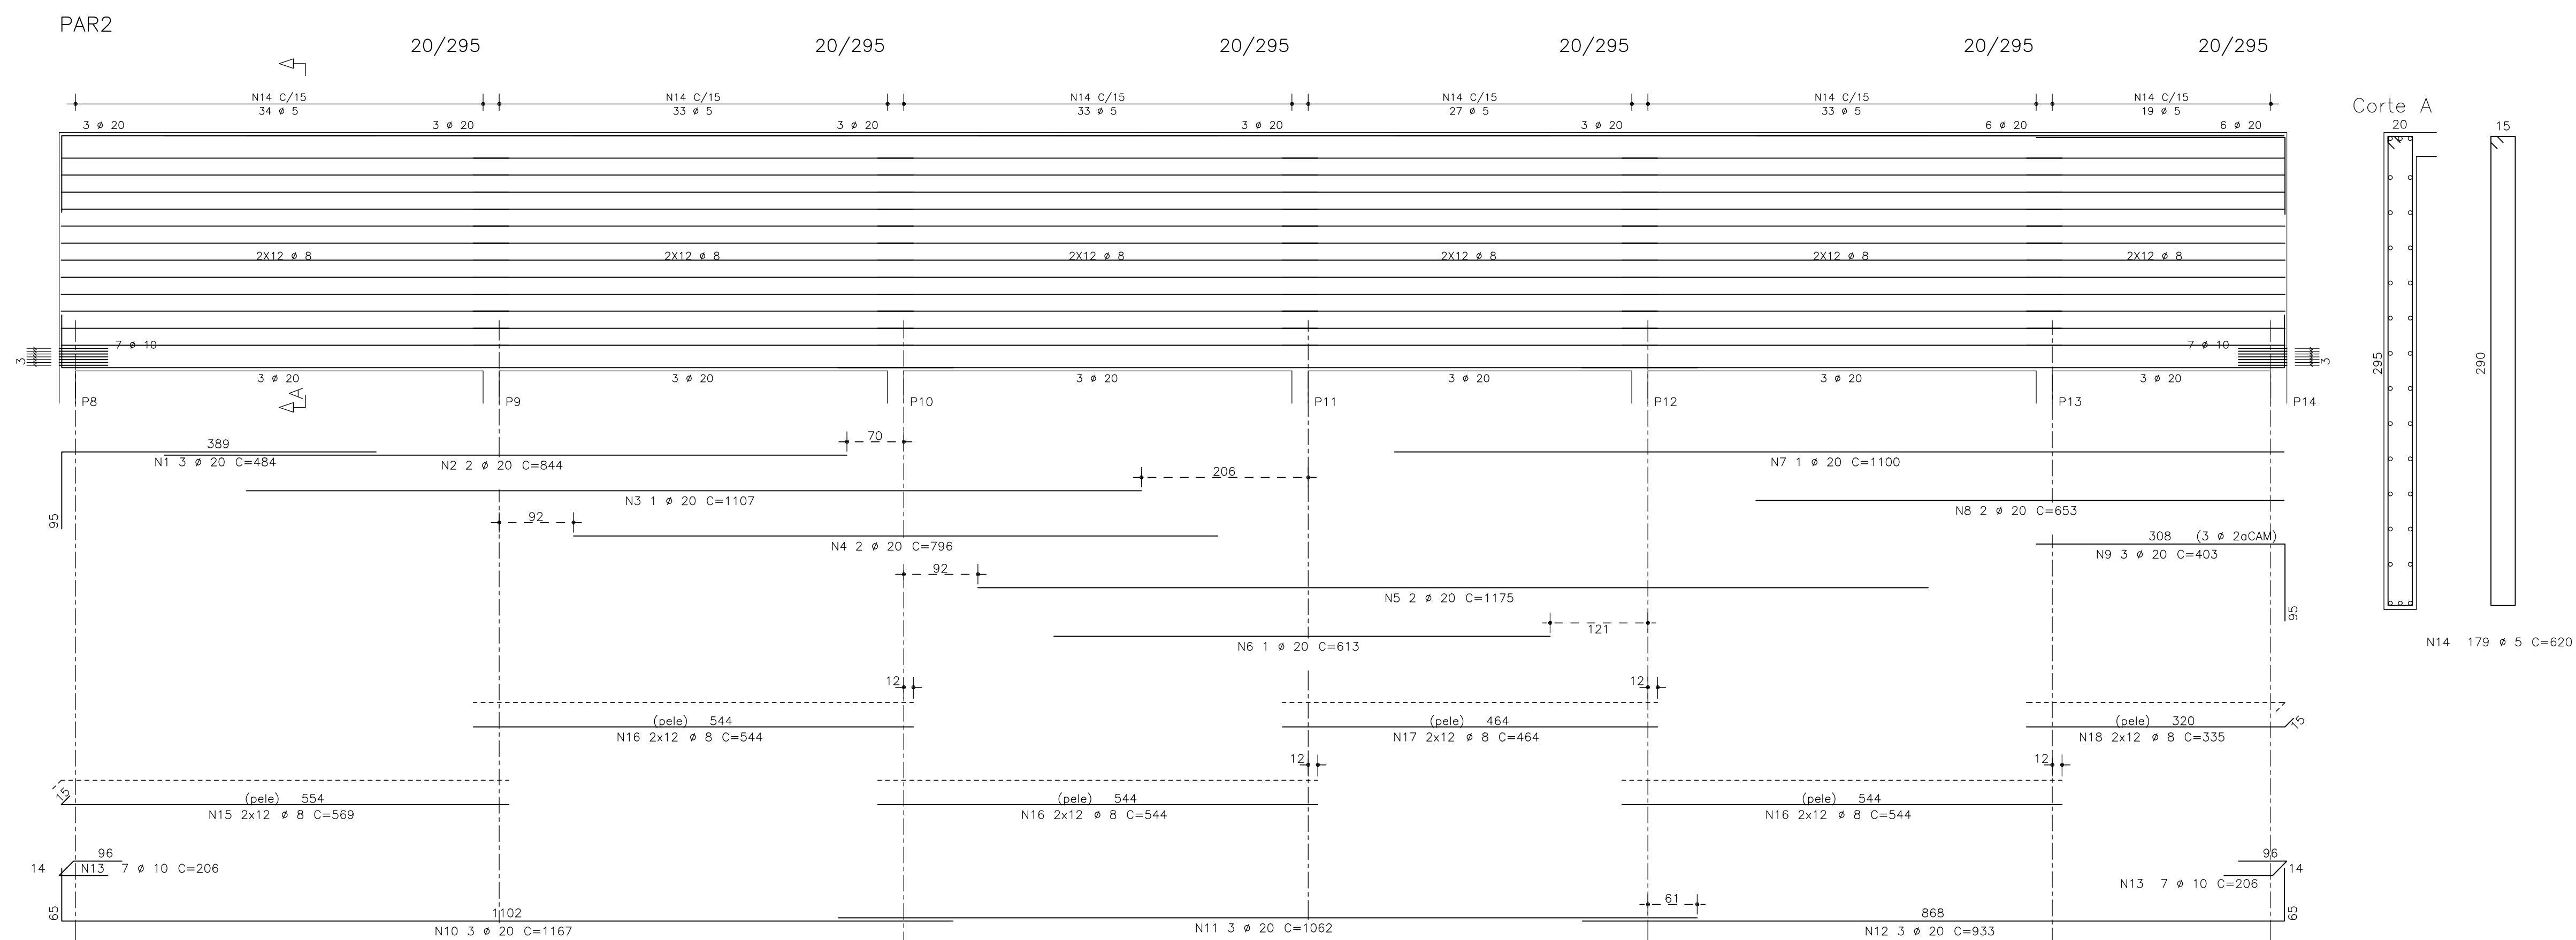


EQUIPE TÉCNICA DA DIV. TEC. DE PROJETOS – EMP-3			ASSINATURA
	ANÁLISE DE ARQUITETURA	ARG. ILLZANGELA KEILA A. REX – CREA Nº 5062113585	P/
	ANÁLISE DE ESTRUTURA	ENG. LUCIA A. F. LINARDI – CREA Nº 060093898/0	
	ANÁLISE DE ELÉTRICA	ENG. VALDIR PIETROBON – CREA Nº 0601115144	
	ANÁLISE DE HIDRÁULICA	ENG. ZELIA R. SERENO – CREA Nº 0601578832	
RESPONSÁVEL PELA CONTRATADA	ARG. GUSTAVO CEDRONI – CREA Nº 5061537149		

	NOTAS	REVISÕES:	EDIF 3		PMSP- SIURB - EDIF	
	1)COBRIMENTO DA ARMADURA (exceto onde indicado) = 3,0 cm	DATA: VISTO:	DIVISÃO TÉCNICA DE PROJETOS - AVENIDA SÃO JOÃO, 473 - 18 JARDIM CEP 01035-000 - TEL.: 3337-9961		PREFEITURA DA CIDADE DE SÃO PAULO –SECRETARIA DE INFRA-ESTRUTURA URBANA E OBRAS-DEPARTAMENTO DE EDIFICAÇÕES	
	2)NESTA FOLHA: PART 1 / PART 2	04/2021 organização das folhas excluindo a fundação	DIRETOR: ARQUITETO FERNANDO A. TAVARES CHEFE: ARQUITETO EDELCIO SANCHEZ AUTOR DO PROJETO: ILZANGELA KEILA DE ALMEIDA REX COLABORADORES:		MEF PADRÃO EDIF 12S_17 MOD 2019	
			CONTRATADA		PROCESSO ADMINISTRATIVO	
			METRO		2010-0.079.397-0	
					AVENIDA ELISIO TEIXEIRA LEITE – SETOR126 – QUADRA 267 – LOTE 406	
					CDD. DO IMÓVEL: 16.43.478 PJ	
					EMPRESA: 765.C.	
					PROJETO EXECUTIVO DE ESTRUTURA	
					NOVEMBRO DE 2011	
					ESCALA: 1:50	
			METRO ARQUITETOS ASSOCIADOS/SGR GENERAL JARDIM 6451SL11 SÃO PAULO01223-010111 3255 1221METRO@METROO.COM.BR		ARMAÇÃO DA CAIXA D'ÁGUA EXTERNA	
			ARO. RESP.ILZANGELA KEILA DE ALMEIDA REX-CREA:506.221.358-5		005411-ARMCXD-S39-R00	
					S-28/32	