



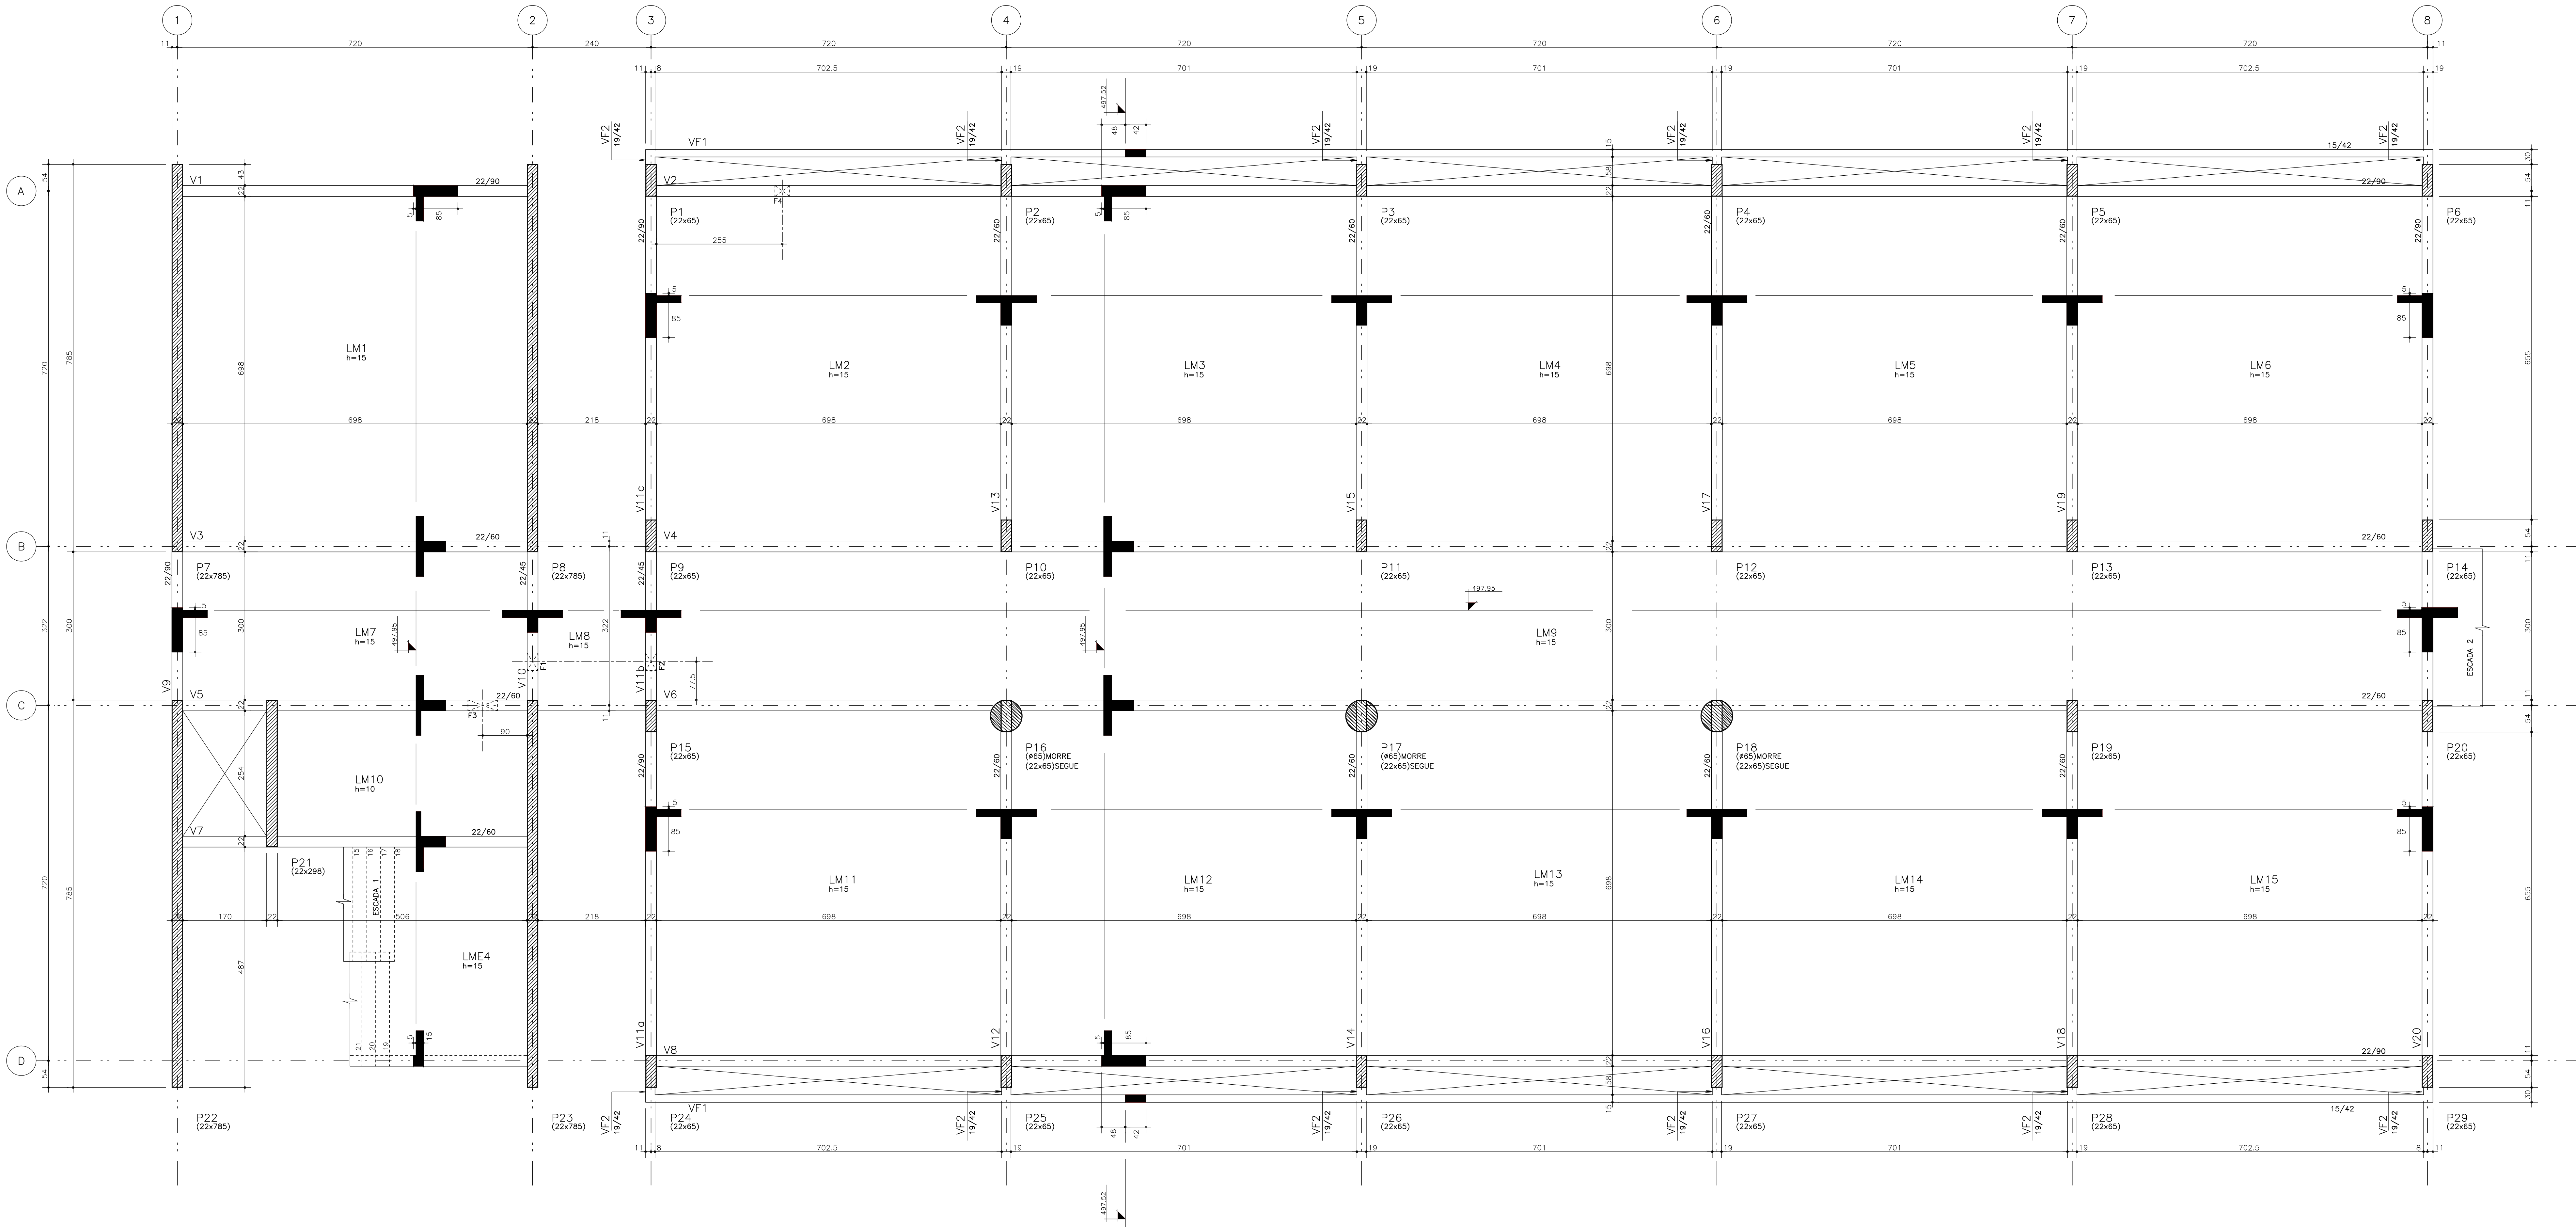

FORMAS DO PRIMEIRO PAVIMENTO
ESC. 1:50

TABELA DE FUROS				
FURO	a	b	Ø	hs
F1	35	10		20
F2	35	10		20
F3	60	10		20
F4	30	30		20

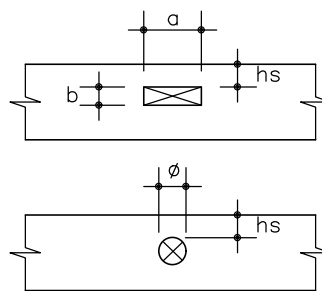

NOTAS

- RESISTENCIA CARACTERISTICA DO CONCRETO $f_{ck} > 30 \text{ MPa}$
- MÓDULO DE ELASTICIDADE TANGENTE $E_{ct} > 31 \text{ GPa}$
- RELAÇÃO ÁGUA/CEMENTO EM MASSA $< 0,60$
- MEDIDAS EM cm, NÍVEIS EM m.
- NÃO TIRAR MEDIDAS EM ESCALA
- LOCAR EIXOS CONFORME IMPLANTAÇÃO DE ARQUITETURA
- ALVENARIA DE BLOCOS DE CONCRETO
- LM - LAJE MACIÇA

CONVENÇÃO DE PILARES

- PILAR QUE NASCE
- PILAR QUE SEGUE
- PILAR QUE MORRE

RESPONSÁVEL PELA CONTRATAÇÃO		ASSINATURA	
COMP. E REVISÃO DE PROJETO DE EDIFÍCIO	ANÁLISE DE ARQUITETURA	ARO. LIZANGELA KEILA A. REX - CREA Nº 50621/2385	
	ANÁLISE DE ESTRUTURA	ENG. LUIZA A. F. LIMA - CREA Nº 050203886/0	P/
	ANÁLISE DE ELÉTRICA	ENG. VALDIR PIETROBON - CREA Nº 060115144	
	ANÁLISE DE HIDRÁULICA	ENG. ZELIA R. SEVERO - CREA Nº 060157882	
	RESPONSÁVEL PELA CONTRATAÇÃO	ARO. GUSTAVO CEDRONI - CREA Nº 506153749	

EDIF 3

DIVISÃO TÉCNICA DE PROJETOS - AVENIDA SÃO JOÃO, 473 - 18 - NÍVEL CEP 01035-000 - TEL: 3337-9861

DIRETOR: ARQUITETO FERNANDO A. TAVARES
CHEFE: ARQUITETO EDELOO SANCHEZ
AUTOR DO PROJETO: LIZANGELA KEILA DE ALMEIDA REX
COLABORADORES:

CONTRATADA
METRO

ARO. RESP. LIZANGELA KEILA DE ALMEIDA REX - CREA/SP/201.358-5

METRO ARQUITETOS ASSOCIADOS/SP - LARANJEIRA 445/111
SÃO PAULO/05511-010/111 5205 1321/METRO@METRO.COM.BR

PMSP- SIURB - EDIF

PREFEITURA DA CIDADE DE SÃO PAULO - SECRETARIA DE INFRA-ESTRUTURA URBANA E OBRAS-DEPARTAMENTO DE EDIFICAÇÕES

EMEF PADRÃO EDIF 12S_17 MOD 2019

AVENIDA ELISIO TEXEIRA LEITE - SETOR 126 - QUADRA 267 - LOTE 406

VIA MIRANTE - PRÉDIO - SP

PROJETO EXECUTIVO DE ESTRUTURA

DEZEMBRO DE 2011

FORMAS DO PRIMEIRO PAVIMENTO

005411-F011P4-S03-R00

ESCALA
1:50

S-01/32