


FORMA DOS BALDRAMES

ESCALA 1:50
NÍVEL = 99,50m / P.A. = 100,00m

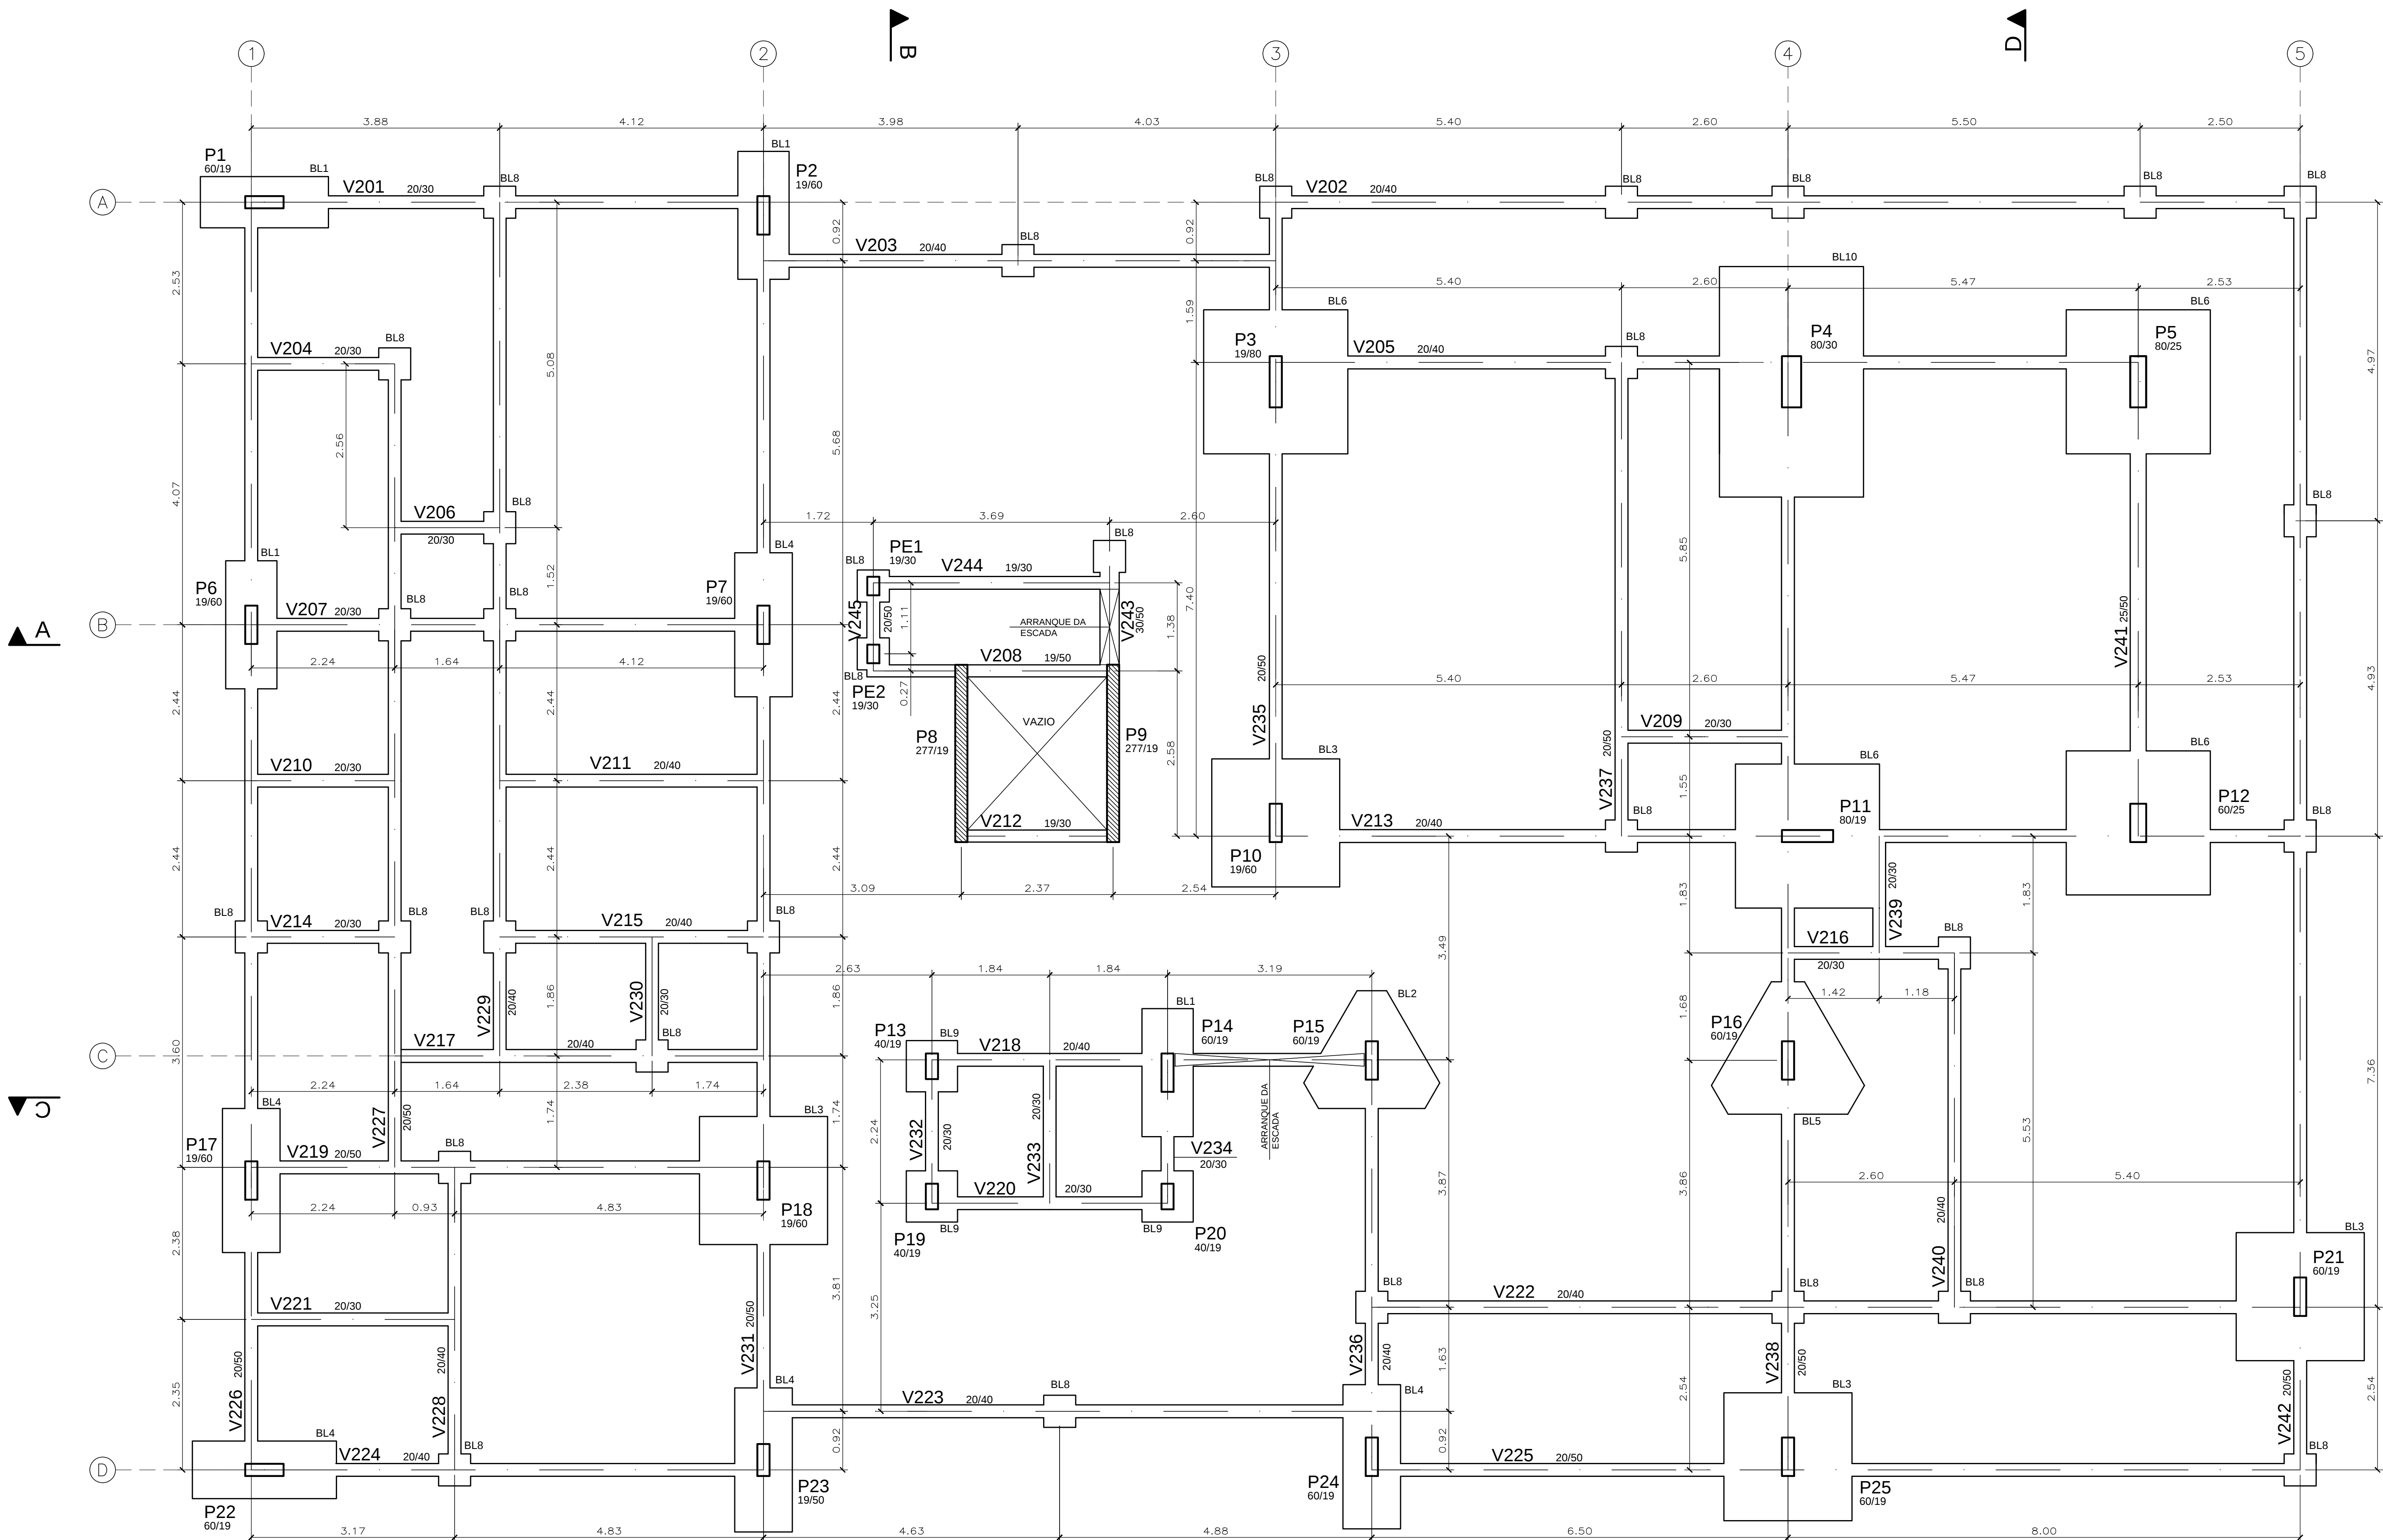

NORMAS UTILIZADAS

- NBR 6118/2014 - PROJETO DE ESTRUTURAS DE CONCRETO
- NBR 12655/2015 - CONCRETO: PREPARO, CONTROLE E RECEBIMENTO
- NBR 7480/2007 - NQ3 DESTINADO A ARMADURAS PARA ESTRUTURAS DE CONCRETO ARMADO - ESPECIFICAÇÃO
- NBR 8681/2003 - AÇÕES E SEGURANÇA NAS ESTRUTURAS - PROCEDIMENTO
- NBR 14931/2004 - EXECUÇÃO DE ESTRUTURAS DE CONCRETO - PROCEDIMENTO
- NBR 6123/1988 - FORÇAS DEVIDAS AO VENTO EM EDIFICAÇÕES
- NBR 6120/2018 - CARGAS PARA CÁLCULO DE ESTRUTURAS
- NBR 8953/2009 - CONCRETO PARA FMS ESTRUTURAS CLASSIFICAÇÃO POR GRUPO DE RESISTÊNCIA

LEGENDA

- PILAR QUE NASCE
- PILAR QUE PASSA
- PILAR QUE MORRE

FORMA DO ELEVADOR

ESCALA 1:50
NÍVEL = 98,50m

