
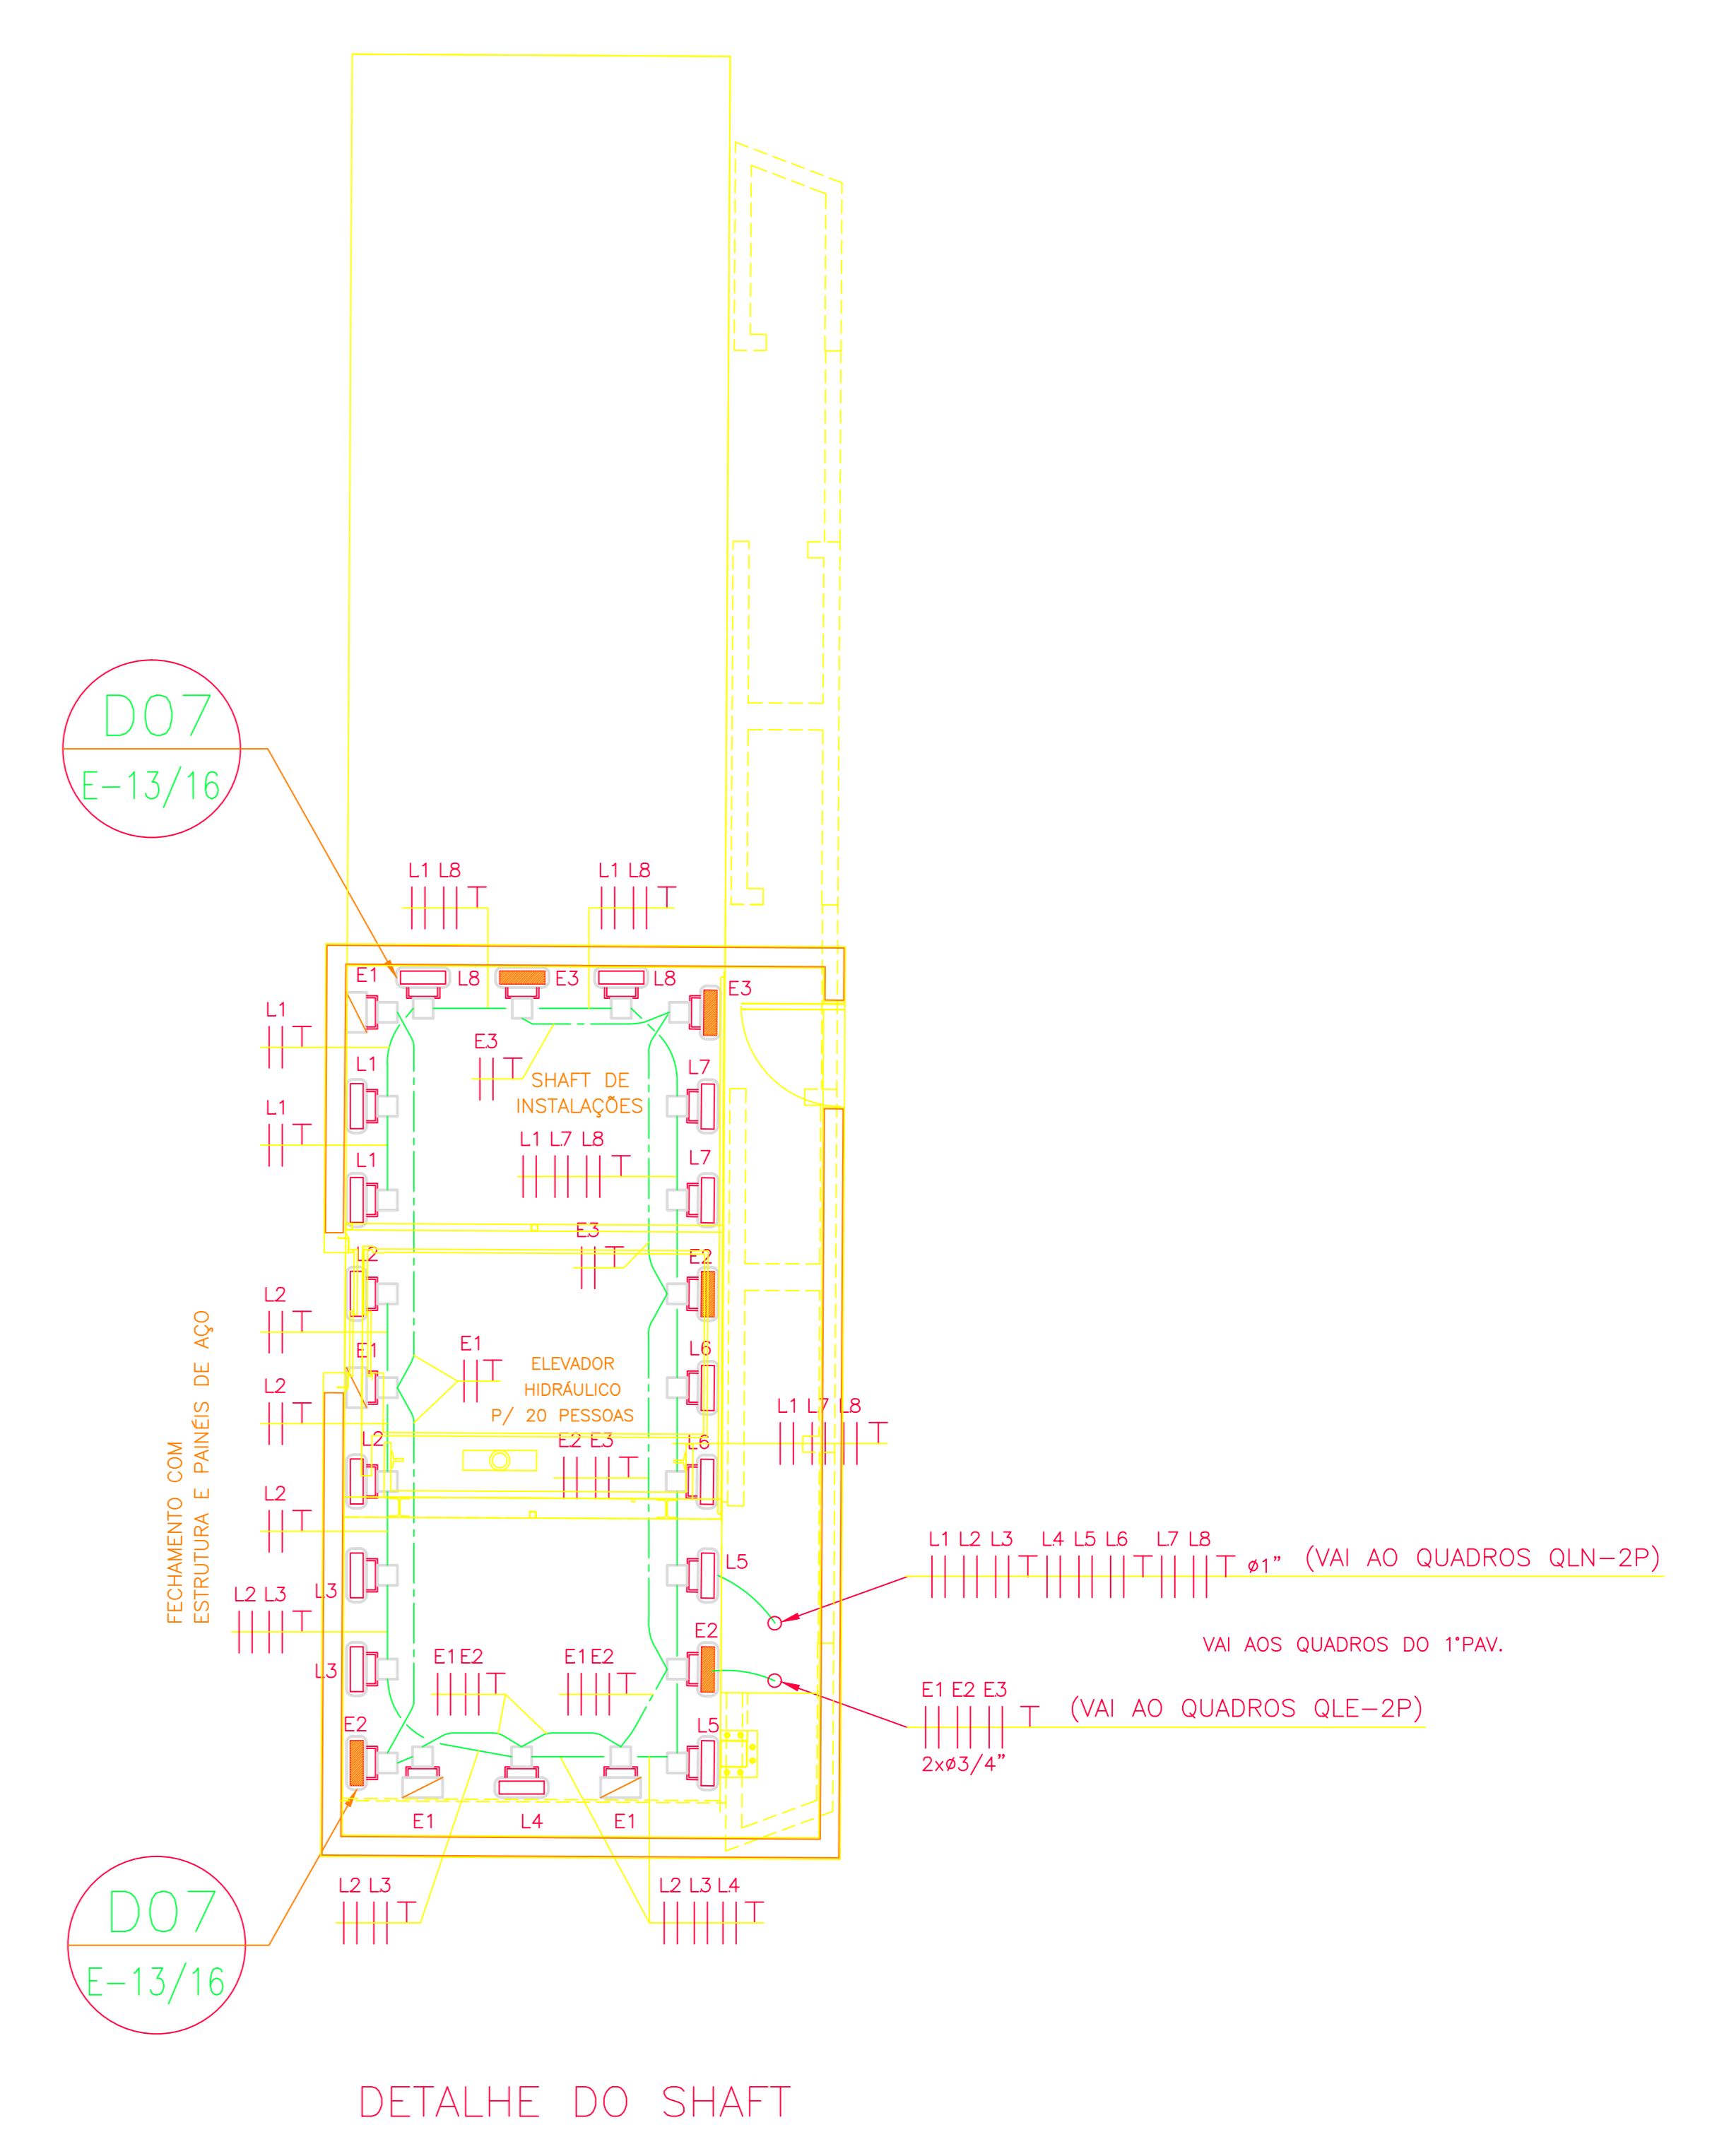


- NOTAS E ESPECIFICAÇÕES
- 1- FIAE-AO N-AO COTADA SER'A Ø2,5mm|2|;
 - 2- ELETRODUTOS N-AO COTADOS SER-AO 43/4";
 - 3- ELETRODUTOS APARENTES SER-AO EM AÇO GALVANIZADO 1" FOGO OU ALUMÍNIO;
 - 4- OS CONDULETES SER-AO EM ALUMÍNIO FUNDIDO;
 - 5- OS PERFILADOS METÁLICOS INSTALADOS NO INTERIOR DAS CALHAS SER-AO DO TIPO LISO COM TAMP.
 - 6- AS TOMADAS NOS PERFILADOS SER-AO INSTALADAS EM CAIXAS PADRONIZADAS;
 - 7- DEVERÁ SER CONSIDERADO UM PERFILADO PARA ILUMINAÇÃO NORMAL, OUTRO PARA ILUMINAÇÃO D OUTRO PARA TOMADAS;
 - 8- A ILUMINAÇÃO DO SAL-AO SER'A DO TIPO INDIRETA;
 - 9- NO INTERIOR DA CALHA CORRER-AO OS PERFILADOS DE ILUMINAÇÃO, TOMADAS E SISTEMAS ELÉTRIC
 - 10- VER O DETALHE DA CALHA NO PROJETO DE ARQUITETURA;
 - 11- VER LEGENDA NA FOLHA E-16/16

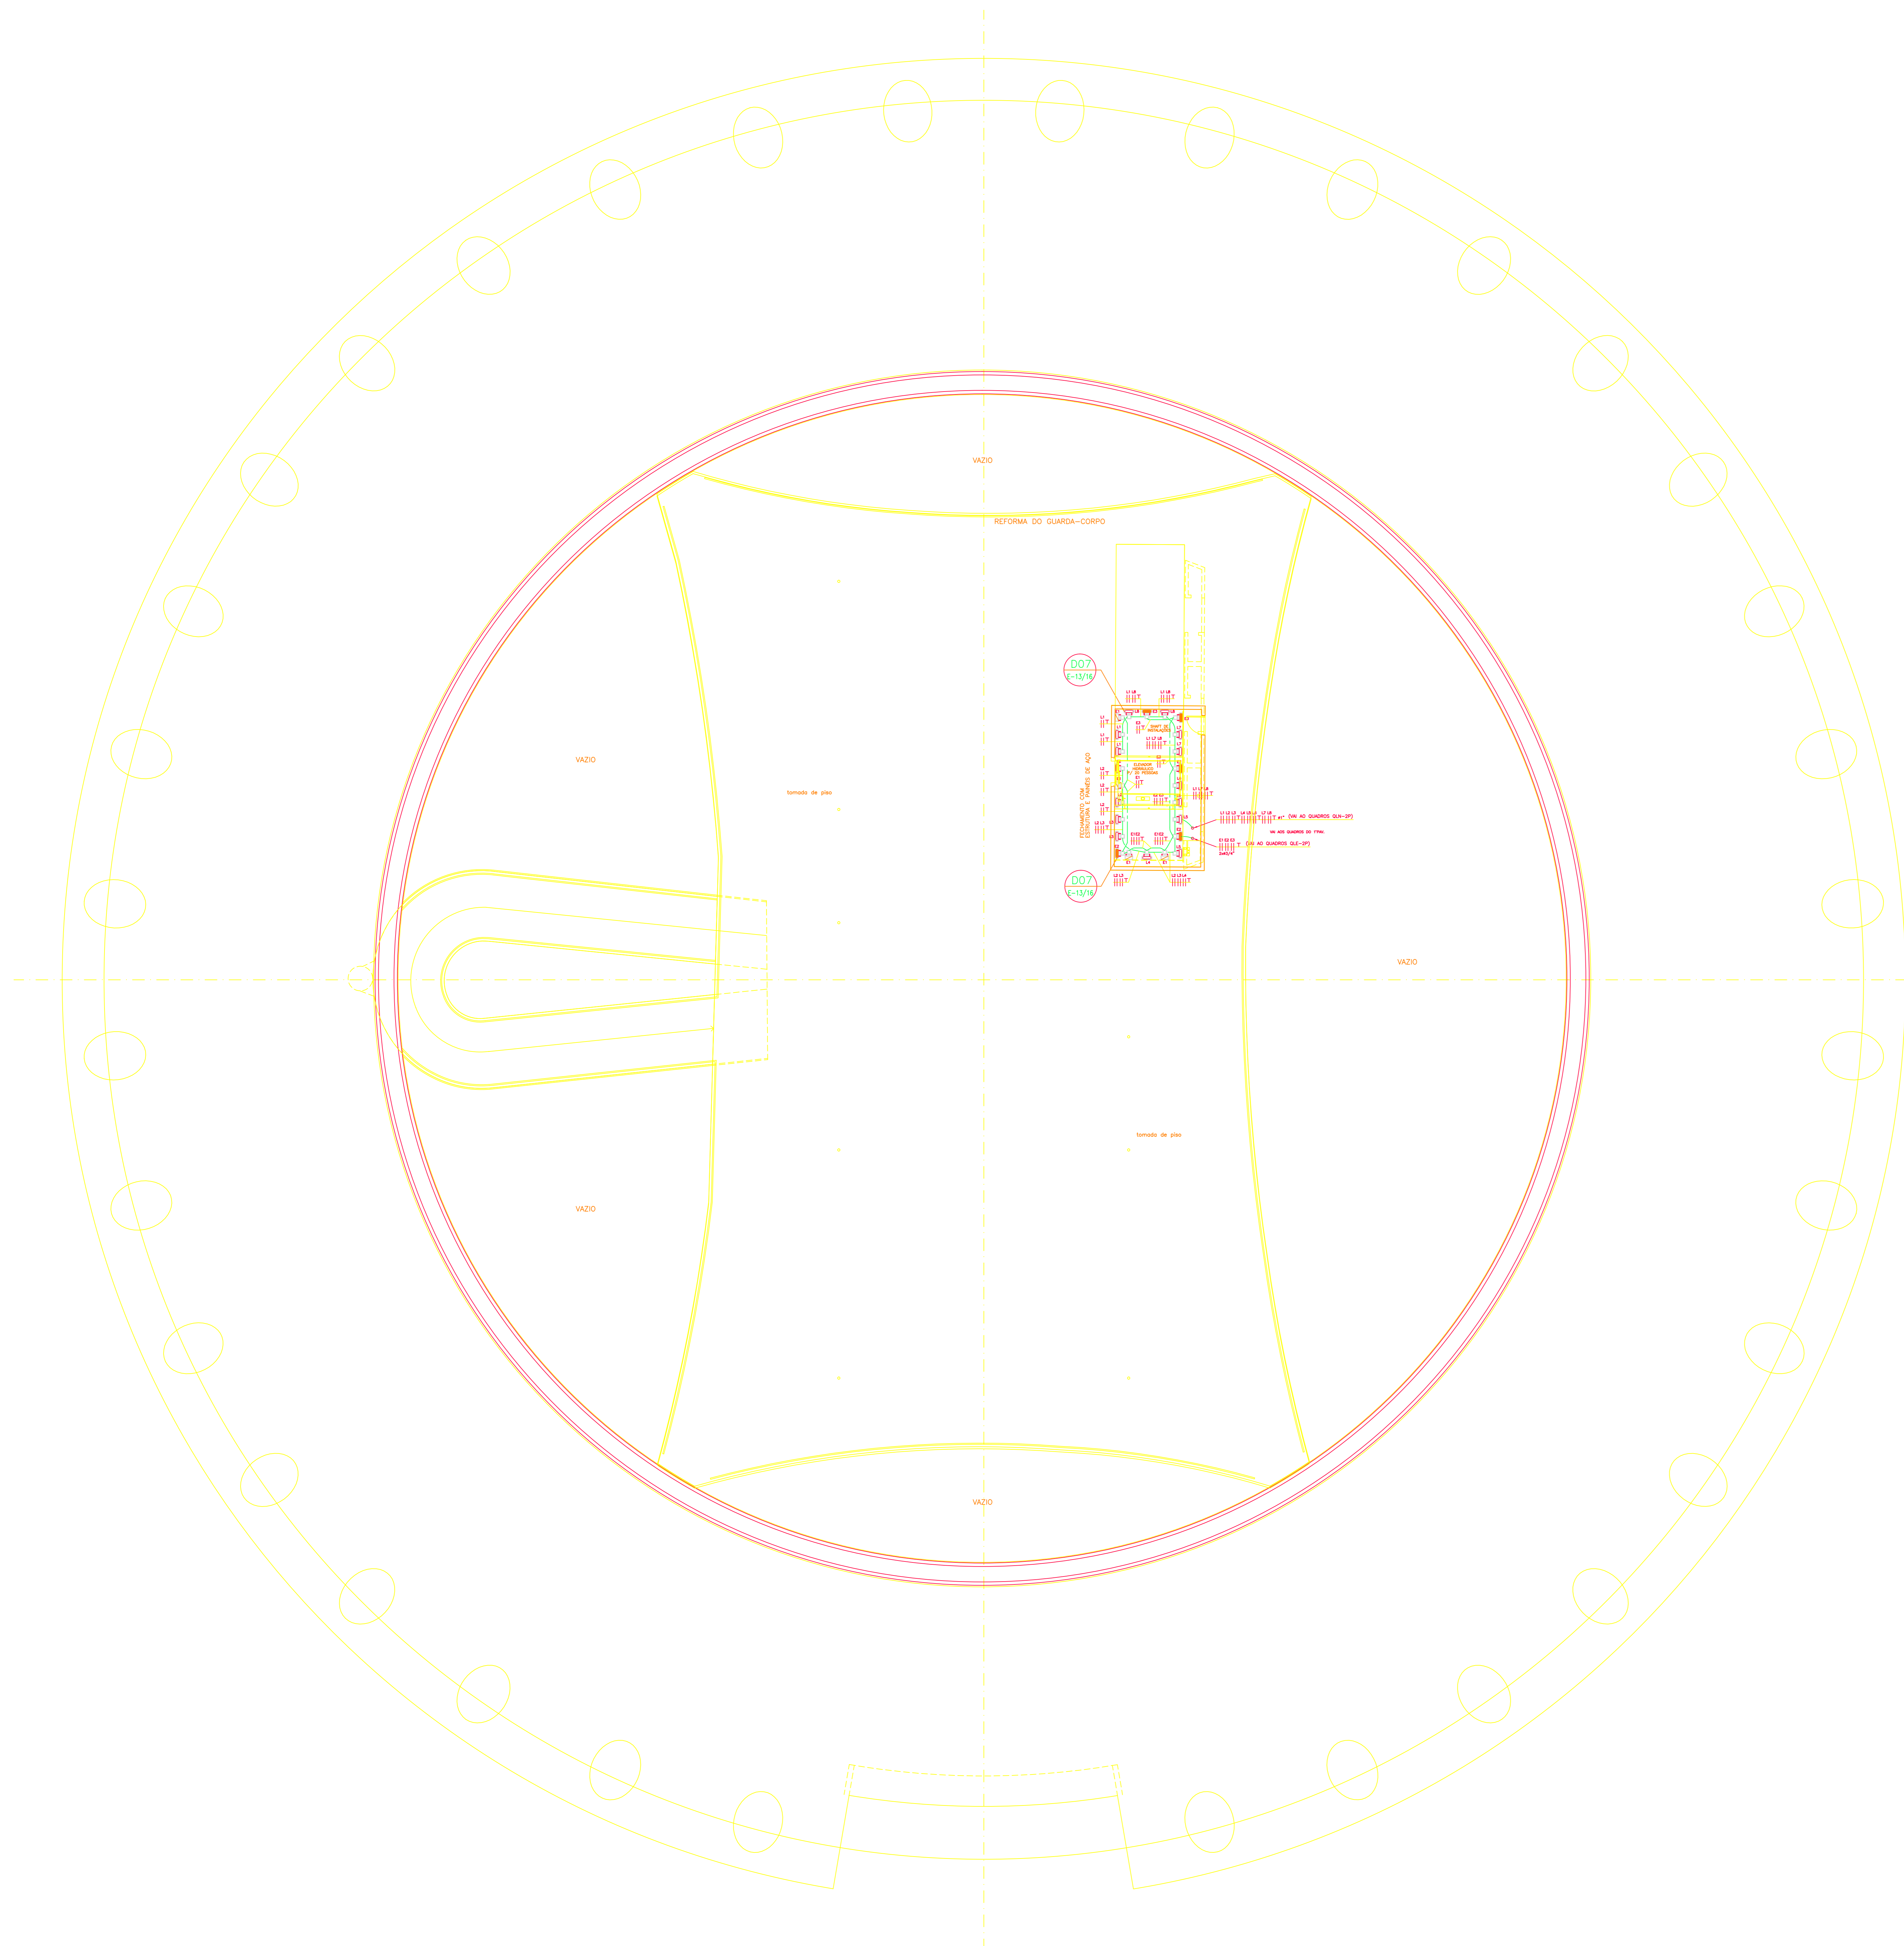

2	26/11/2019	ATENDENDO SOLITAÇÃO DA MMBB ARQUITETOS S/C LTDA.
1	03/12/2019	ATENDENDO SOLITAÇÃO DA DUCTOR IMPLANTACAO DE PROJETOS S.A.
REVISÃO	DATA	DESCRIÇÃO

MMBB

MMBB ARQUITETOS S/C LTDA. - RUA HUMBERTO I, 258 - BLOCO B - 5-AO PARAO - SP 04018-020 - FONE/FAX 539 4728 - mmbb@arquiteto.com.br

MIBEM SERVIÇOS DE ENGENHARIA S/C LTDA.
Rua Frederico Abronches-n389-cj11- Sta. Cecilia- CEP 01225-001-Fone/Fax: (011) 223-7059

ASSOCIAÇÃO BRASILEIRA DE 500 ANOS ARTES VISUAIS

DATA	PROJETO EXECUTIVO	ESCALA	1:100	DATA	SET/19
OBJETO	INSTALAÇÕES ELÉTRICAS	PROJETO	2º PAVIMENTO	REVISÃO	E-07/16
RESPONSÁVEL	ARQUIVADO	RESPONSÁVEL	ARQUIVADO	PROJETO	ARQUIVADO