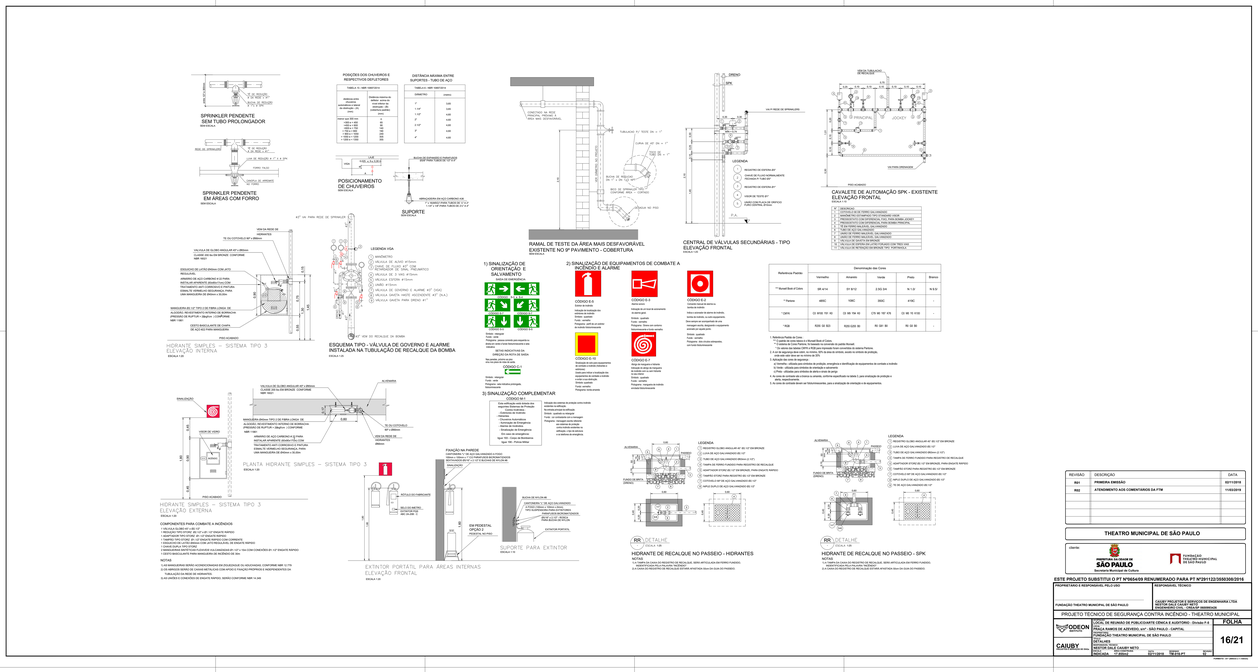

REVISÃO	DESCRIÇÃO	DATA
R01	PRIMEIRA EMISSÃO	02/11/2018
R02	ATENDIMENTO AOS COMENTÁRIOS DA FTM	11/03/2019

THEATRO MUNICIPAL DE SÃO PAULO

Cliente: PREFEITURA DA CIDADE DE SÃO PAULO – Secretaria Municipal de Cultura; FUNDAÇÃO THEATRO MUNICIPAL DE SÃO PAULO


PROPRIETÁRIO E RESPONSÁVEL PELO USO: FUNDAÇÃO THEATRO MUNICIPAL DE SÃO PAULO

PROJETO TÉCNICO DE SEGURANÇA CONTRA INCÊNDIO - THEATRO MUNICIPAL

ODEON ENGENHARIA – CAIUBY ENGENHARIA
PRAÇA RAMOS DE AZEVEDO, s/nº - SÃO PAULO - CAPITAL
FUNDAÇÃO THEATRO MUNICIPAL DE SÃO PAULO
DETALHES:

FOLHA 16/21

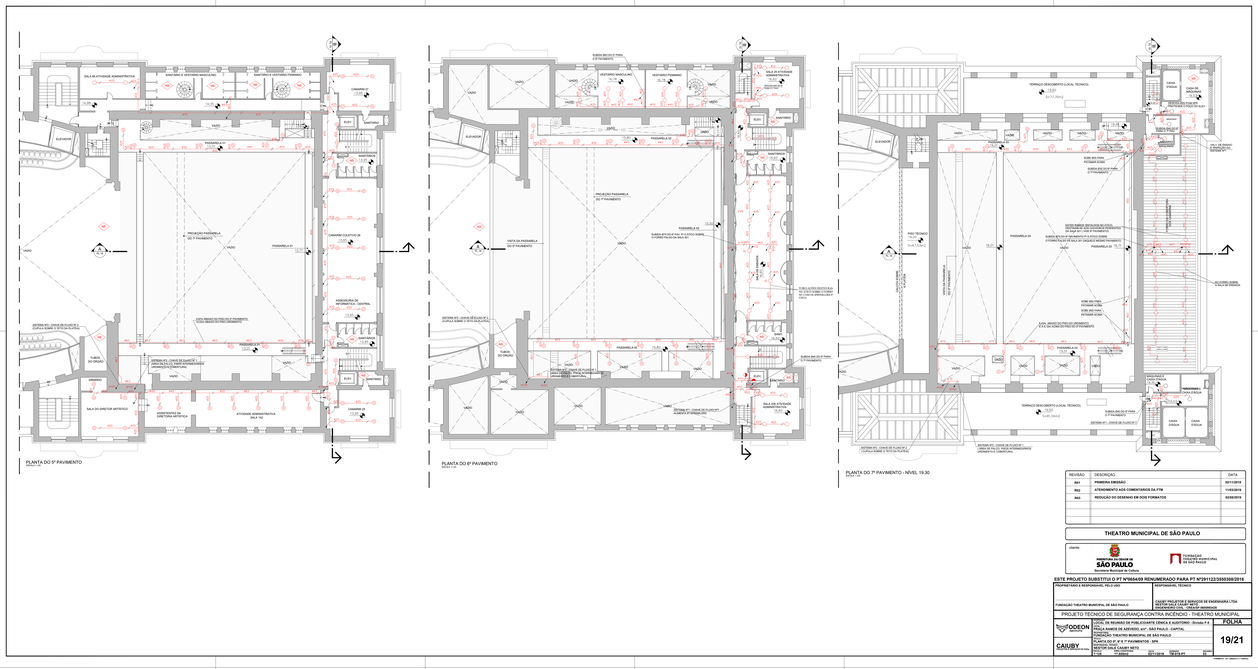

REVISÃO	DESCRIÇÃO	DATA
R01	PRIMEIRA EMISSÃO	02/11/2018
R02	ATENDIMENTO AOS COMENTÁRIOS DA FTM	11/03/2019
R03	REDUÇÃO DO DESENHO EM DOIS FORMATOS	02/06/2019

THEATRO MUNICIPAL DE SÃO PAULO

Cliente: PREFEITURA DA CIDADE DE SÃO PAULO – Secretaria Municipal de Cultura; FUNDAÇÃO THEATRO MUNICIPAL DE SÃO PAULO


PROPRIETÁRIO E RESPONSÁVEL PELO USO: FUNDAÇÃO THEATRO MUNICIPAL DE SÃO PAULO

PROJETO TÉCNICO DE SEGURANÇA CONTRA INCÊNDIO - THEATRO MUNICIPAL

ODEON ENGENHARIA – CAIUBY ENGENHARIA
PRAÇA RAMOS DE AZEVEDO, s/nº - SÃO PAULO - CAPITAL
FUNDAÇÃO THEATRO MUNICIPAL DE SÃO PAULO
DETALHES:

FOLHA 19/21

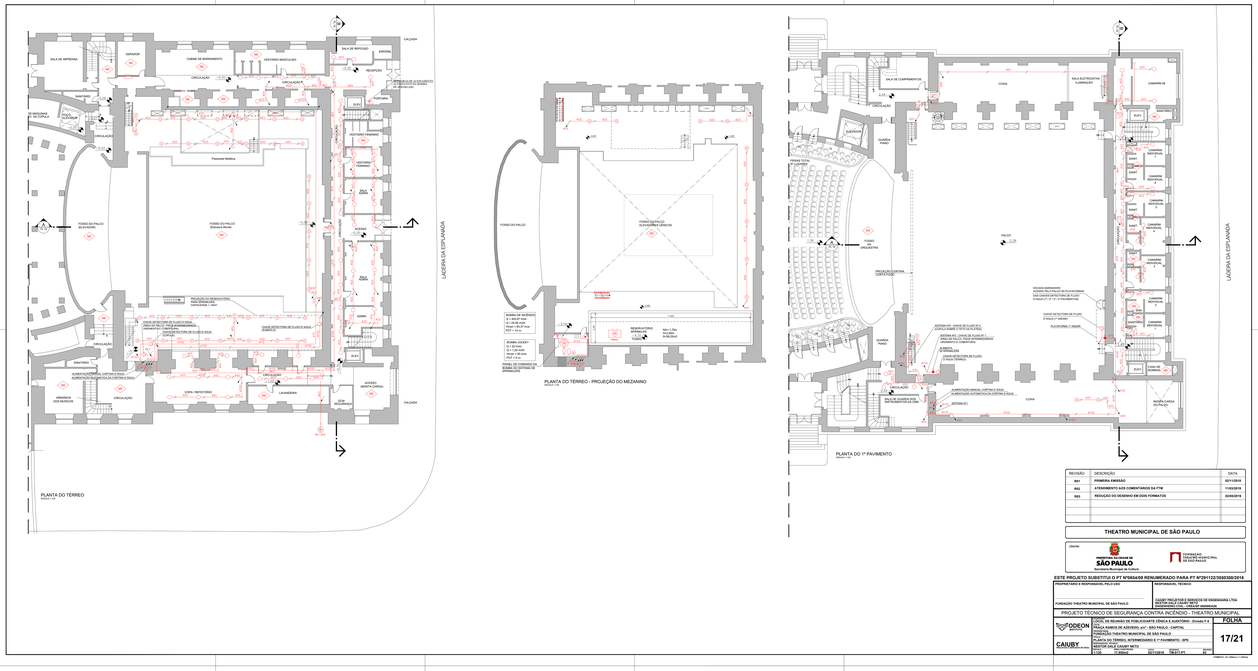

REVISÃO	DESCRIÇÃO	DATA
R01	PRIMEIRA EMISSÃO	02/11/2018
R02	ATENDIMENTO AOS COMENTÁRIOS DA FTM	11/03/2019
R03	REDUÇÃO DO DESENHO EM DOIS FORMATOS	02/06/2019

THEATRO MUNICIPAL DE SÃO PAULO

Cliente: PREFEITURA DA CIDADE DE SÃO PAULO – Secretaria Municipal de Cultura; FUNDAÇÃO THEATRO MUNICIPAL DE SÃO PAULO


PROPRIETÁRIO E RESPONSÁVEL PELO USO: FUNDAÇÃO THEATRO MUNICIPAL DE SÃO PAULO

PROJETO TÉCNICO DE SEGURANÇA CONTRA INCÊNDIO - THEATRO MUNICIPAL

ODEON ENGENHARIA – CAIUBY ENGENHARIA
PRAÇA RAMOS DE AZEVEDO, s/nº - SÃO PAULO - CAPITAL
FUNDAÇÃO THEATRO MUNICIPAL DE SÃO PAULO
DETALHES:

FOLHA 17/21

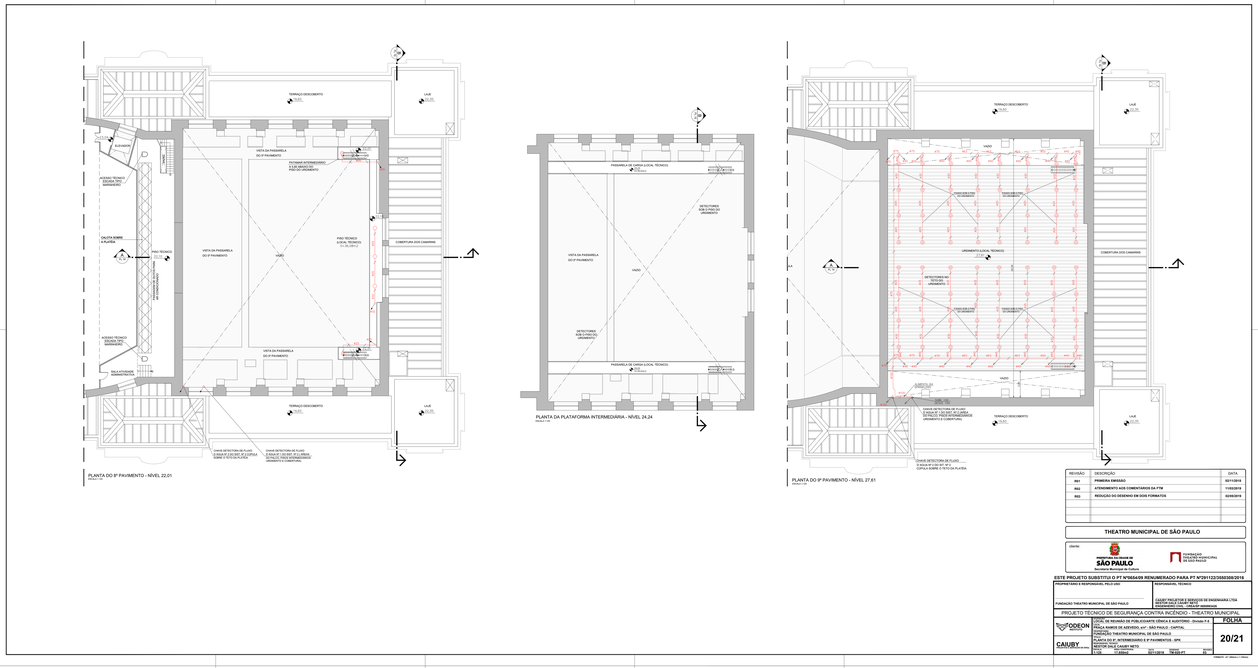

REVISÃO	DESCRIÇÃO	DATA
R01	PRIMEIRA EMISSÃO	02/11/2018
R02	ATENDIMENTO AOS COMENTÁRIOS DA FTM	11/03/2019
R03	REDUÇÃO DO DESENHO EM DOIS FORMATOS	02/06/2019

THEATRO MUNICIPAL DE SÃO PAULO

Cliente: PREFEITURA DA CIDADE DE SÃO PAULO – Secretaria Municipal de Cultura; FUNDAÇÃO THEATRO MUNICIPAL DE SÃO PAULO


PROPRIETÁRIO E RESPONSÁVEL PELO USO: FUNDAÇÃO THEATRO MUNICIPAL DE SÃO PAULO

PROJETO TÉCNICO DE SEGURANÇA CONTRA INCÊNDIO - THEATRO MUNICIPAL

ODEON ENGENHARIA – CAIUBY ENGENHARIA
PRAÇA RAMOS DE AZEVEDO, s/nº - SÃO PAULO - CAPITAL
FUNDAÇÃO THEATRO MUNICIPAL DE SÃO PAULO
DETALHES:

FOLHA 20/21

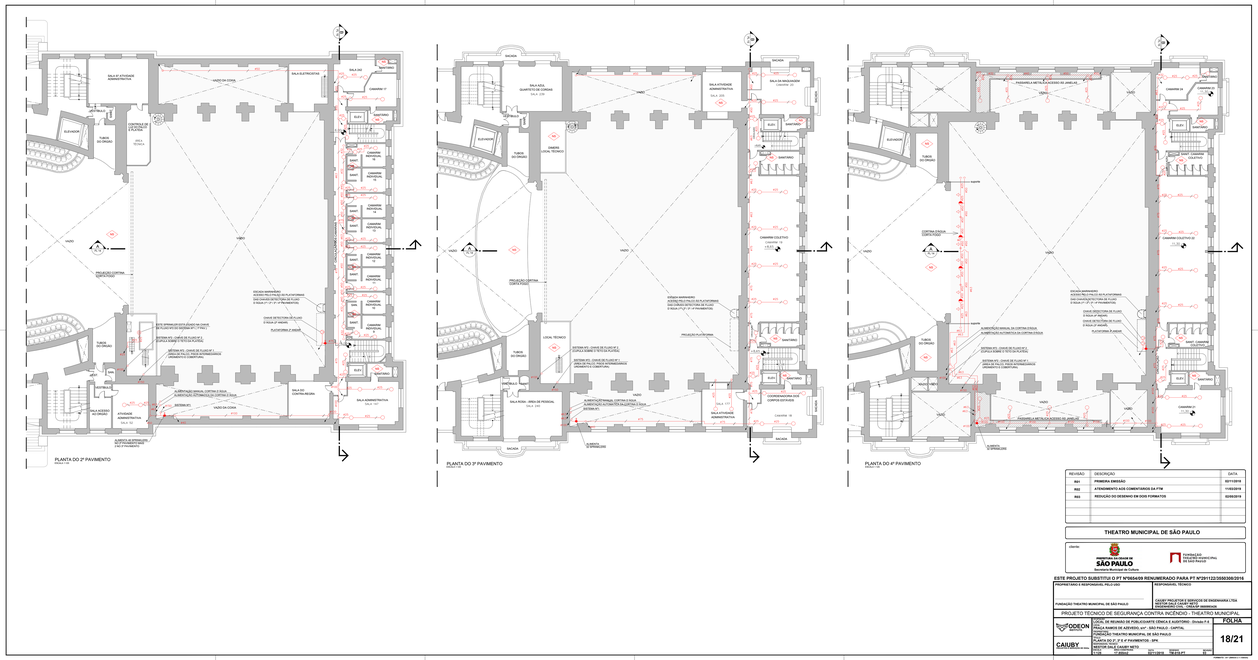

REVISÃO	DESCRIÇÃO	DATA
R01	PRIMEIRA EMISSÃO	02/11/2018
R02	ATENDIMENTO AOS COMENTÁRIOS DA FTM	11/03/2019
R03	REDUÇÃO DO DESENHO EM DOIS FORMATOS	02/06/2019

THEATRO MUNICIPAL DE SÃO PAULO

Cliente: PREFEITURA DA CIDADE DE SÃO PAULO – Secretaria Municipal de Cultura; FUNDAÇÃO THEATRO MUNICIPAL DE SÃO PAULO


PROPRIETÁRIO E RESPONSÁVEL PELO USO: FUNDAÇÃO THEATRO MUNICIPAL DE SÃO PAULO

PROJETO TÉCNICO DE SEGURANÇA CONTRA INCÊNDIO - THEATRO MUNICIPAL

ODEON ENGENHARIA – CAIUBY ENGENHARIA
PRAÇA RAMOS DE AZEVEDO, s/nº - SÃO PAULO - CAPITAL
FUNDAÇÃO THEATRO MUNICIPAL DE SÃO PAULO
DETALHES:
PLANTA DO 2º, 3º E 4º PAVIMENTOS - SPK

FOLHA 18/21

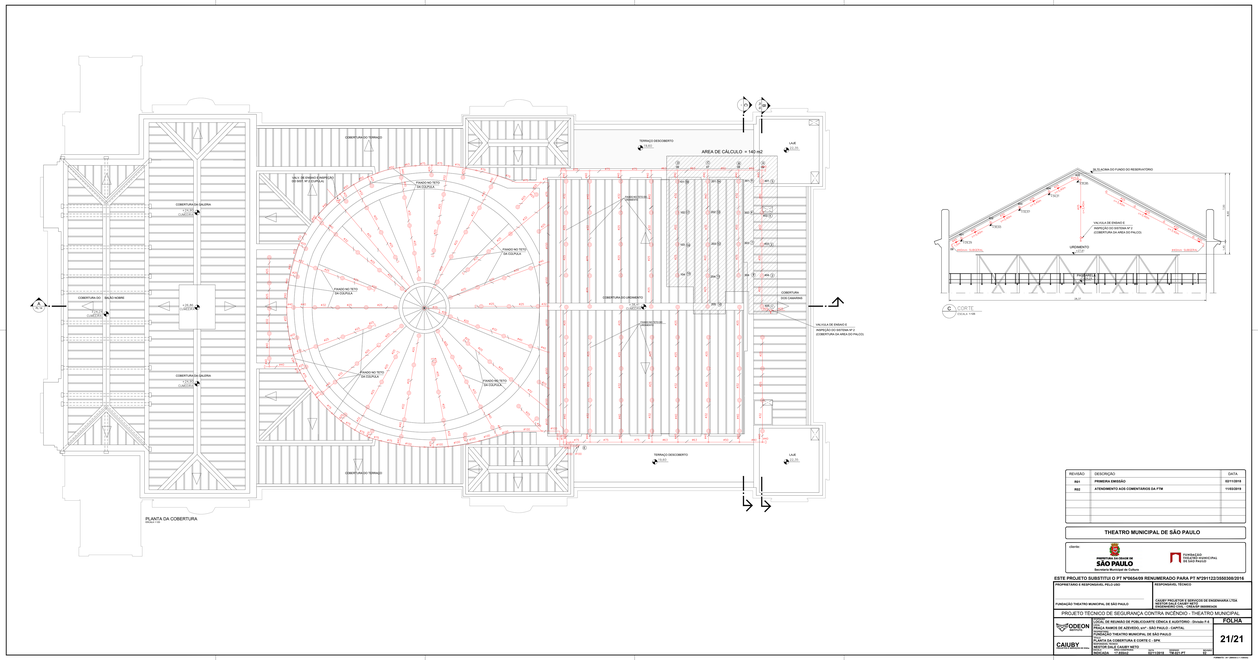

REVISÃO	DESCRIÇÃO	DATA
R01	PRIMEIRA EMISSÃO	02/11/2018
R02	ATENDIMENTO AOS COMENTÁRIOS DA FTM	11/03/2019

THEATRO MUNICIPAL DE SÃO PAULO

Cliente: PREFEITURA DA CIDADE DE SÃO PAULO – Secretaria Municipal de Cultura; FUNDAÇÃO THEATRO MUNICIPAL DE SÃO PAULO


PROPRIETÁRIO E RESPONSÁVEL PELO USO: FUNDAÇÃO THEATRO MUNICIPAL DE SÃO PAULO

PROJETO TÉCNICO DE SEGURANÇA CONTRA INCÊNDIO - THEATRO MUNICIPAL

ODEON ENGENHARIA – CAIUBY ENGENHARIA
PRAÇA RAMOS DE AZEVEDO, s/nº - SÃO PAULO - CAPITAL
FUNDAÇÃO THEATRO MUNICIPAL DE SÃO PAULO
DETALHES:
PLANTA DA COBERTURA E CORTE C - SPK

FOLHA 21/21