


TABELA DE DISTÂNCIAS E COORDENADAS				
LADOS	AZIMUTE	DISTÂNCIA metros	COORDENADAS (ARBITRÁRIA)	
Vértices			E	N
1	2	160'24'36"	2,06	10.029.740
2	3	224'32'42"	16,27	10.018.326
3	4	316'44'41"	8,17	10.012.728
4	5	310'36'44"	4,66	10.009.191
5	6	317'52'58"	2,25	10.007.683
6	7	350'20'26"	2,24	10.007.308
7	8	359'53'44"	2,22	10.007.304
8	9	24'55'31"	5,89	10.009.786
9	10	17'26'08"	6,98	10.011.878
10	11	17'28'34"	7,62	10.013.394
11	12	0'15'59"	5,61	10.014.007
12	13	359'32'22"	7,24	10.013.949
13	14	353'32'01"	6,07	10.013.265
14	15	347'15'31"	6,26	10.011.884
15	16	340'00'31"	9,14	10.006.782
16	17	8'27'25"	2,88	10.009.207
17	18	45'33'30"	44,69	10.041.115
18	19	136'52'23"	12,51	10.049.664
19	20	136'18'28"	34,39	10.073.423
20	21	240'51'49"	1,36	10.072.239
21	22	267'46'12"	3,00	10.069.243
22	23	183'05'09"	55,71	10.066.244
23	24	273'02'16"	21,55	10.044.721
24	1	1272'00'08"	15,68	10.029.049

CONVENÇÕES TOPOGRÁFICAS

Curvas de nível	Altura pontual	Altura pontual	Altura pontual
Curvas de nível	Altura pontual	Altura pontual	Altura pontual
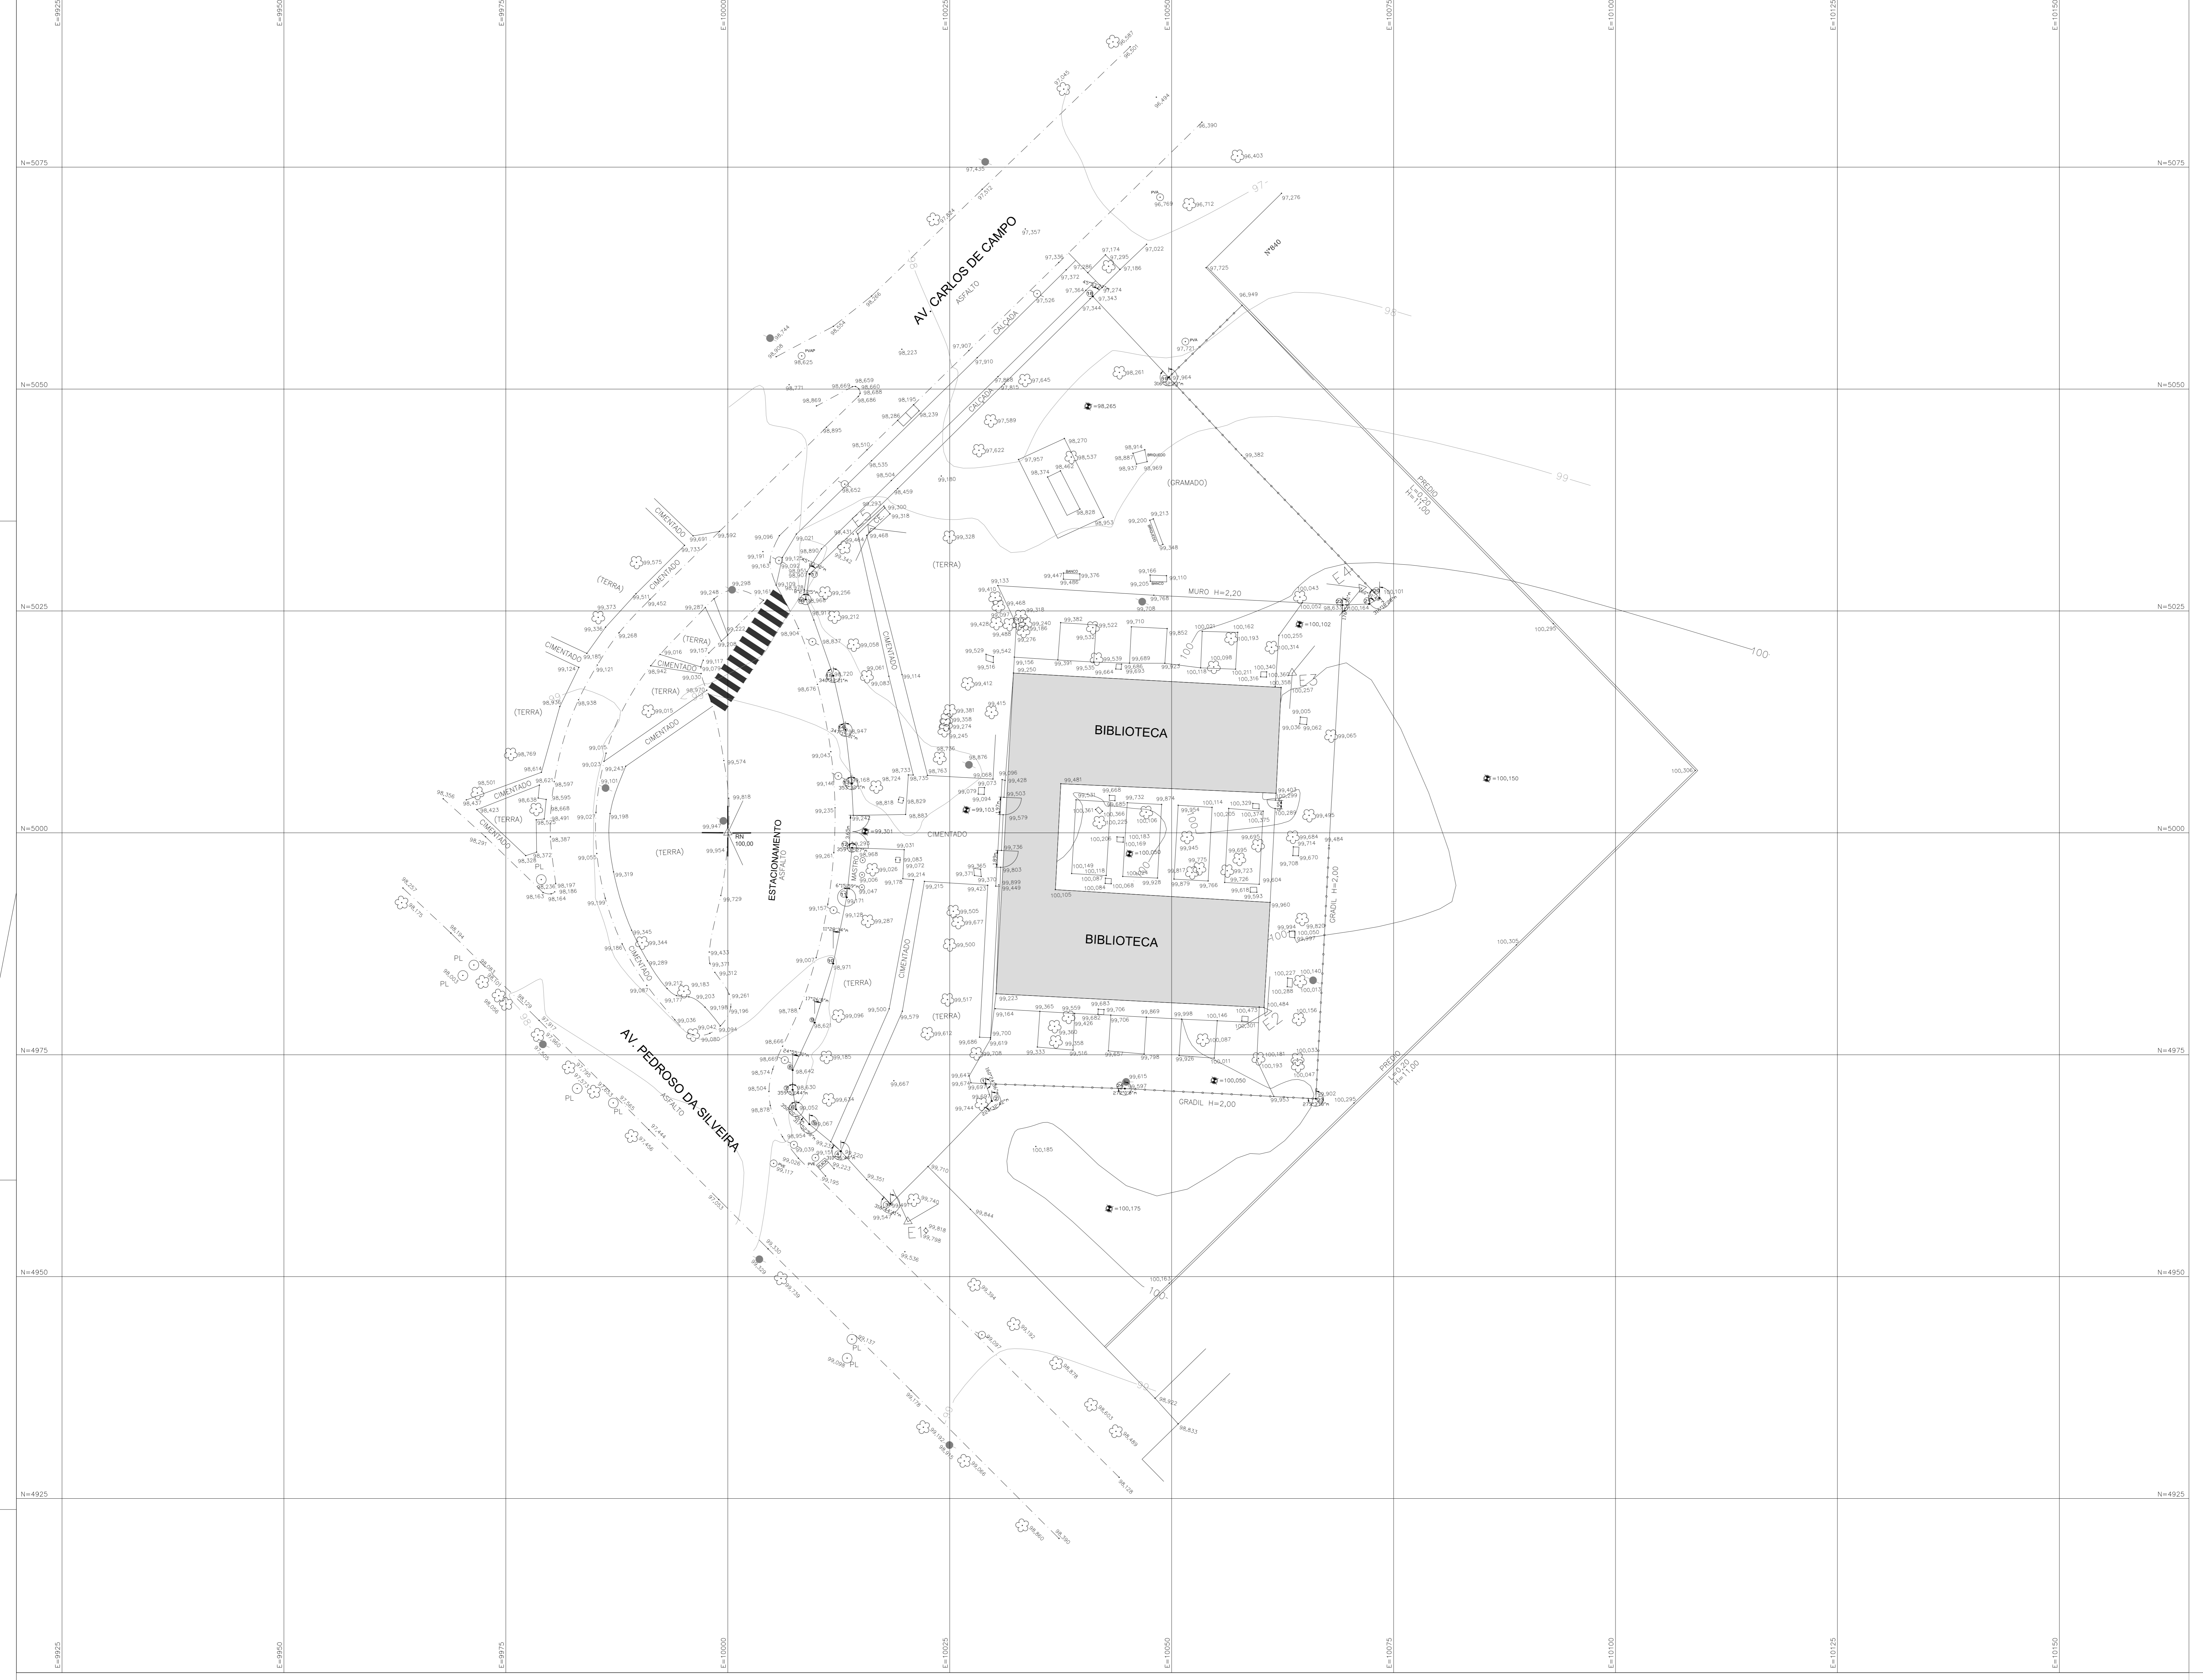

ÁREAS	NOTAS	REVISÕES	DATA	FEITO
ÁREA LEVANTADA: 11.786,18m <sup>2</sup>	MEDIDAS E NÍVEIS EM METROS			
ÁREA DO TERRENO: 298,19m <sup>2</sup>				
ÁREA DO ESTUDO: 10.887,99m <sup>2</sup>				
OBSERVAÇÕES:	MODIFICAÇÕES			

**GTO** -GERENCIAMENTO TÉCNICO DE OBRAS

**TRAJETO**

RAJ. QUAL. PROJ. - VLS. OLUPA SÃO PAULO TEL: (11) 844.422 FAX: 844.222

OPERAÇÃO:	BIBLIOTECA MUNICIPAL ADELPHA FIGUEIREDO	PROJETO:	
LOCALIZAÇÃO:	PRAÇA ILO OTTANI - 146	COORDENADOR:	
FASE:	LEVANTAMENTO PLANIMÉTRICO CADASTRAL	REVISÃO:	FL - 0101
	TOPOGRÁFICO	DATA:	05/08/2011
		ELABORADO POR:	Adelpha Figueiredo-TOPO