



CORTE BB - TELHADO NOVO
 ESC.: 1:30
 OBS.: O DIMENSIONAMENTO E DETALHES DOS PERFIS METÁLICOS ENCONTRAM-SE NO PROJETO DE ESTRUTURA

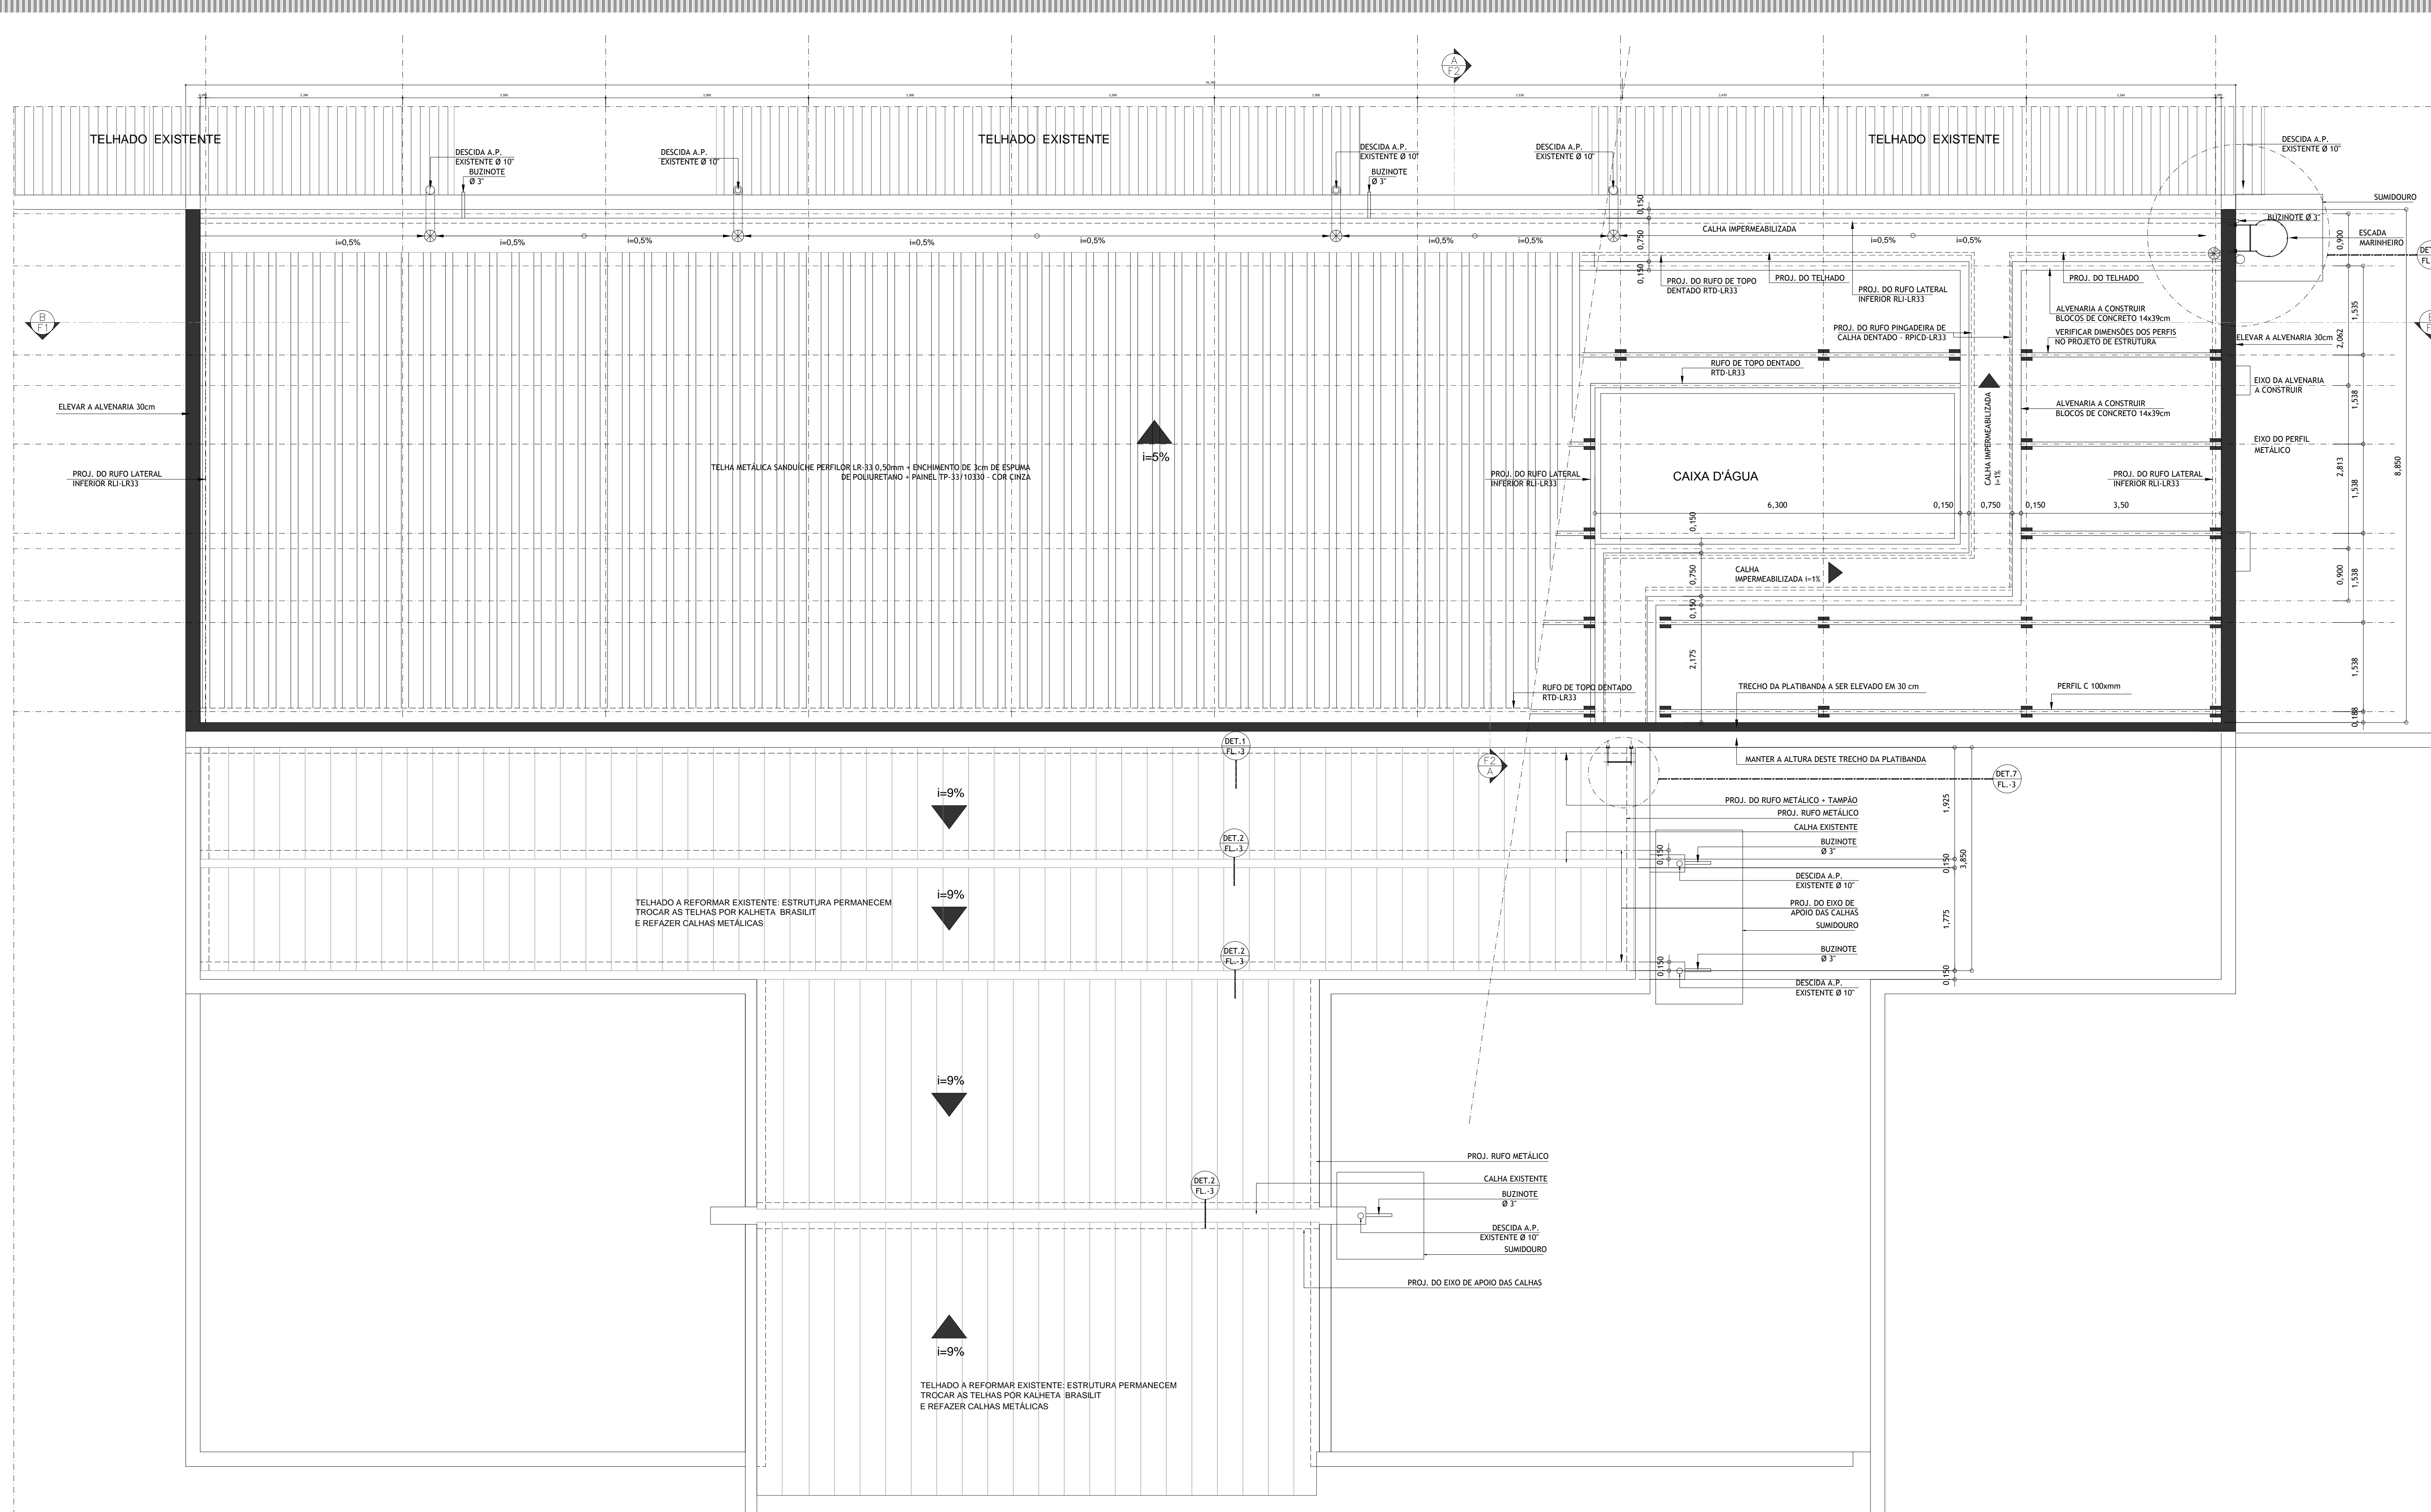

PLANTA DE COBERTURA - PARCIAL DOS TELHADOS A SEREM REFORMADOS E DO TELHADO NOVO
 ESC.: 1:30
 OBS.: O DIMENSIONAMENTO E DETALHES DOS PERFIS METÁLICOS ENCONTRAM-SE NO PROJETO DE ESTRUTURA

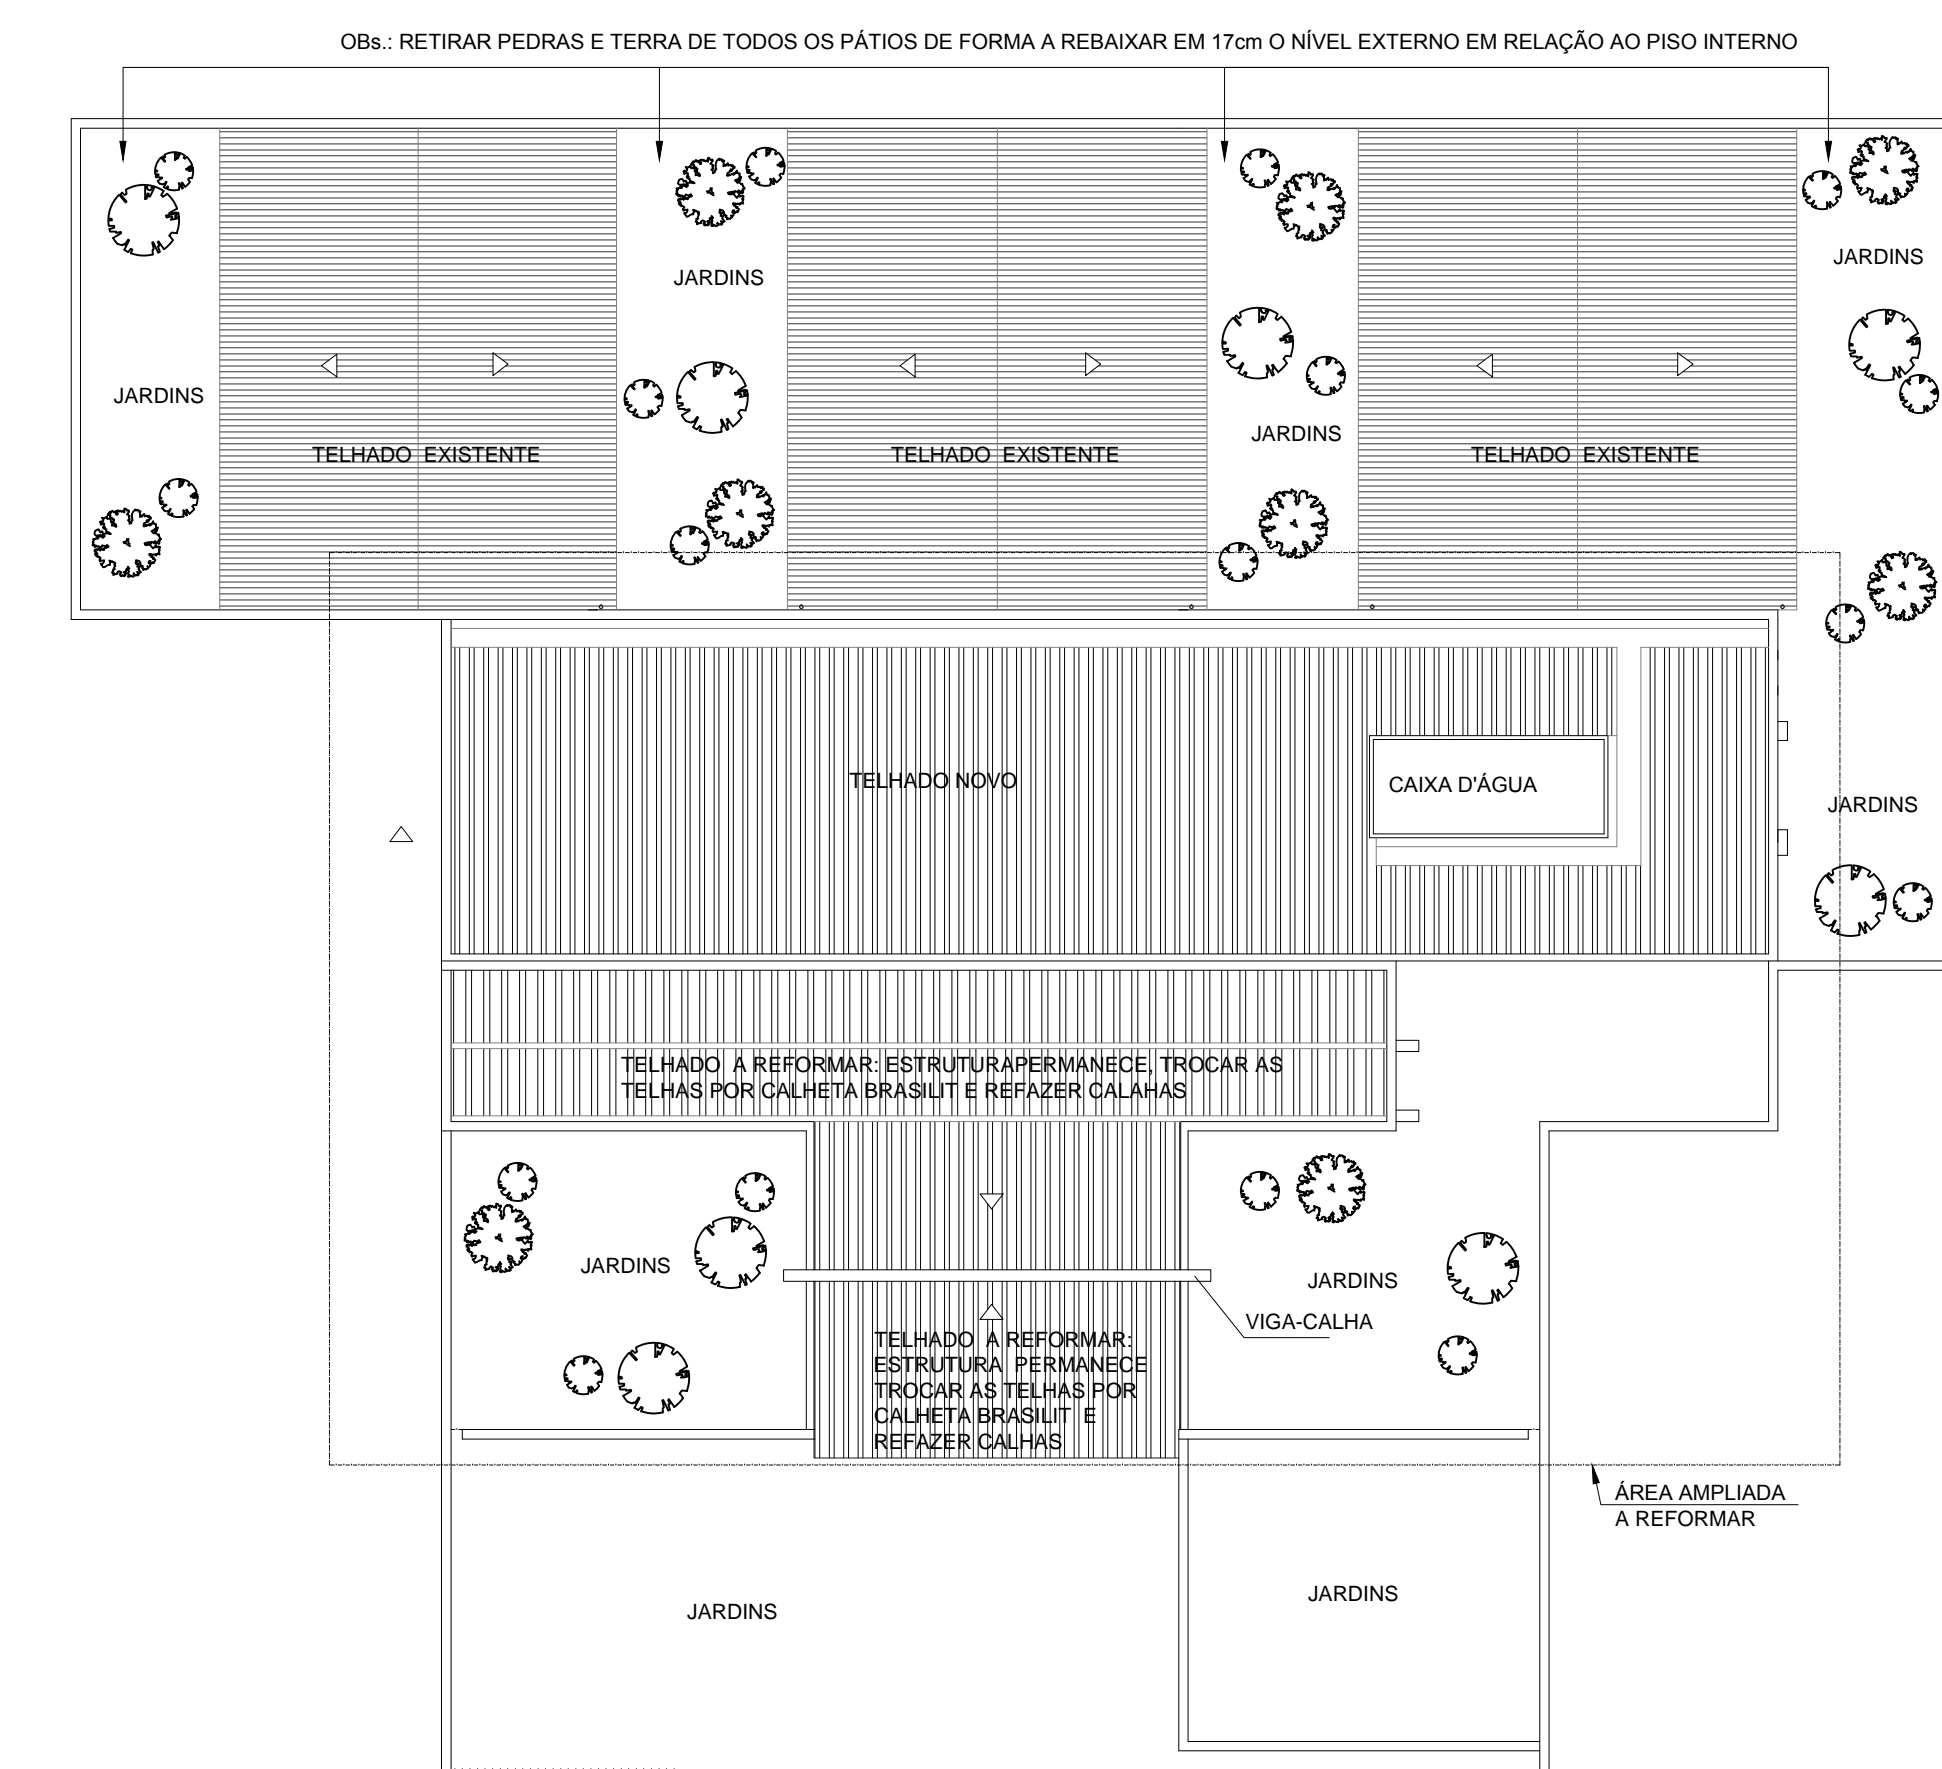

PLANTA DE SITUAÇÃO
 ESC.: 1:100

OBS.:
 1. CONFERIR TODAS AS MEDIDAS NO LOCAL
 2. AS PEÇAS E MATERIAIS INDICADOS SÃO OS PROTÓTIPOS COMERCIAIS QUE PODEM SER SUBSTITUÍDOS POR SIMILARES

MODIFICAÇÕES		AUTOR DO PROJETO		CONFERÊNCIA	
APROVADO	DATA	APROVADO	DATA	APROVADO	DATA
✓	15/07/2009				

OFICINA DE ARQUITETURA E ESTRUTURA
 ARQ. LÉA BRANDÃO DE OLIVEIRA
 ENG. SÉRGIO JOSÉ B DE OLIVEIRA
© 2009/2010 - todos os direitos reservados. 1505-0406 - SÃO PAULO - TEL: 5505-1559 - www.ofa.com.br

PMSP SMC GTO
 PREFEITURA MUNICIPAL DE SÃO PAULO SECRETARIA MUNICIPAL DE CULTURA GERENCIAMENTO TÉCNICO DE OBRAS

OBRA: BIBLIOTECA ROBERTO SANTOS CÓDIGO MÓVEL: _____

LOCAL: RUA CISPLATINA, 505 - SÃO PAULO CÓDIGO ORÇAMENTÁRIO: _____

FASE: PROJETO EXECUTIVO REVISÃO DATA: 00

PLANTA DE COBERTURA E CORTE BB ESCALA INDICADA DATA: JUL/2009

ARQUIVO: BRS-ARQ-EXE-R00.dwg