


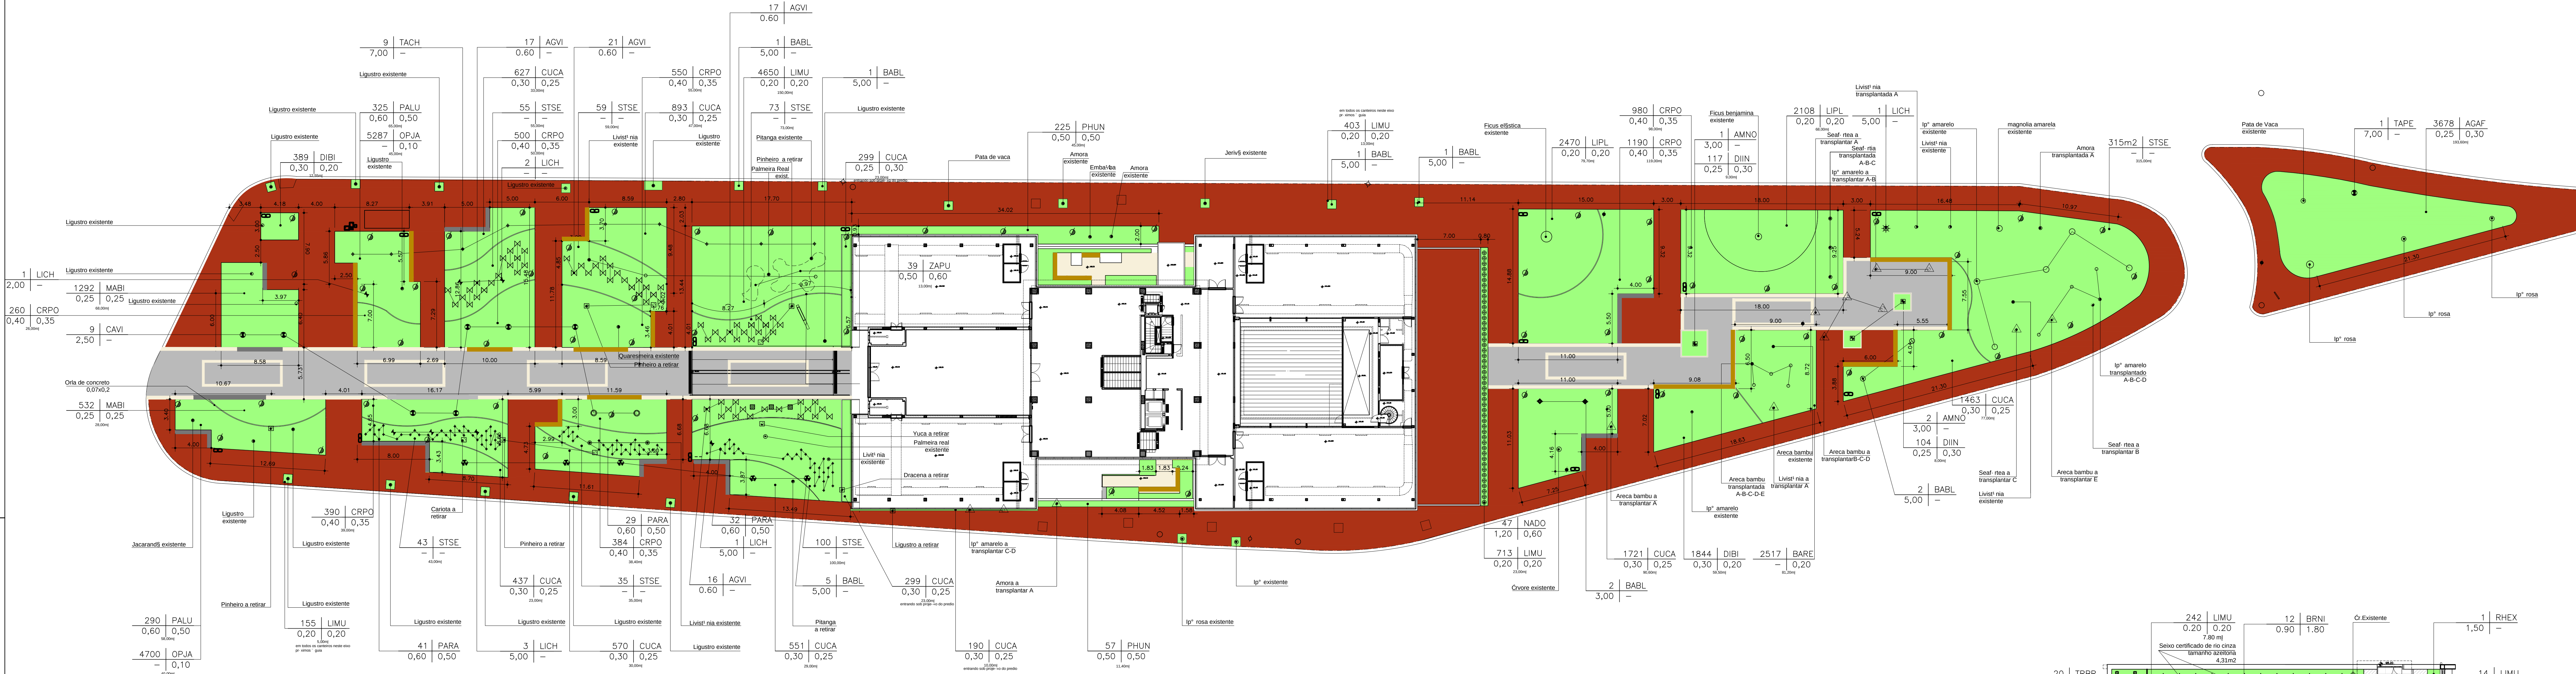

IMPLANTAA 8 O
esc 1:250

Tabela de espécies a serem utilizadas na pra-a:

ÁRVORES E PALMEIRAS						
COD	NOME GENTÍCIO	NOME POPULAR	PORTEL(m)	ESPAÇ(m)	QTDE	ESPECIFICAÇÃO
AMNO	Amorpha nobilis	Amorpha	3,00	-	3	
BABI	Bauhinia baobab	Pata de vaca Camm	5,00	-	13	
LICH	Livistonia chinensis	Palmeira de leque da china	5,00	-	8	
TACH	Tachibana chrysanthylla	Ipê amarelo	7,00	-	9	
TAPE	Tapebaia pentastaphylla	Ipê rosa de el Salvador	7,00	-	-	
Total acima de 5m					10	unid.
Total de 2 a 5m					24	unid.
Total até 2m					0	unid.

ARBUSTOS						
COD	NOME GENTÍCIO	NOME POPULAR	PORTEL(m)	ESPAÇ(m)	QTDE	ESPECIFICAÇÃO
ACVI	Agave vittoriana	Agave pocho	0,50	-	71	25m2
CAVI	Callistemon viminalis	Escova de garrafa pendente	2,50	-	9	6m2 @ copa ≥1,50
NADO	Nandina domestica	Nandina	1,20	0,60	47	15,60m2
PALU	Pachystachys lutea	Carmelo amarelo	0,60	0,50	615	12,20 m2
PHUN	Philodendron undulatum	Filodendro ondulado	0,50	0,50	282	56,40m2
ZAPU	Zamia pumila	Aranha da Florida	0,50	0,60	39	13m2
Total em unidades					1063	unid.
Total em m2					128	m2

HERBÁCEAS						
COD	NOME GENTÍCIO	NOME POPULAR	PORTEL(m)	ESPAÇ(m)	QTDE	ESPECIFICAÇÃO
AGAF	Agapanthus africanus	Agapanto	0,25	0,30	3978	283m2
CRPO	Croton x powellii Hort. Ex Baker	Acucena gigante	0,40	0,35	4254	425m2
CUCA	Cucurbita capitata Kunze	Curculigo	0,30	0,25	7050	371m2
DIBI	Dioscorea alata	Moreia amarela	0,30	0,20	2233	72m2
DINI	Dioscorea alata	Moreia branca	0,25	0,20	221	7m2
Total em unidades					17436	unid.
Total em m2					1158	m2


FORRACOES						
COD	NOME GENTÍCIO	NOME POPULAR	PORTEL(m)	ESPAÇ(m)	QTDE	ESPECIFICAÇÃO
BARE	Barleria repens	Barleria vermelha	0,20	0,10	81,00	2517unid.
LIMU	Liriodendron muscari	Barba de serpente branca	0,20	0,20	191,00	5921unid.
LPLI	Liriodendron platyphylla	Barba de serpente	0,20	0,20	149,00	4578unid.
MABI	Morantia bicolor	Morantia variegada	0,25	0,25	98,00	1024unid.
OPJA	Ophiopogon japonicus	Gramma preta	0,10	0,10	85,00	8967unid.
PARA	Pandanus racemosus	Pandanus naseiro	0,60	0,50	20,00	102unid.
Total em m2					81	m2

GRAMADOS						
COD	NOME GENTÍCIO	NOME POPULAR	PORTEL(m)	ESPAÇ(m)	QTDE	ESPECIFICAÇÃO
STSE	Stenodaphnum secundatum	Gramma Santo Agostinho	-	-	680,00	em placas
Total em m2					680	m2

Tabela de insumos e materiais a serem utilizados na pra-a:

	quant.	unid.
Terra vegetal	451,89	m3
Esterno bovino curado de curral	30,96	m3
Cascalho dolomítico	217,56	kg
NPK	476,45	kg

MATERIAS	quant.	unid.
Orla em concreto 7 x 20 cm	215,00	m

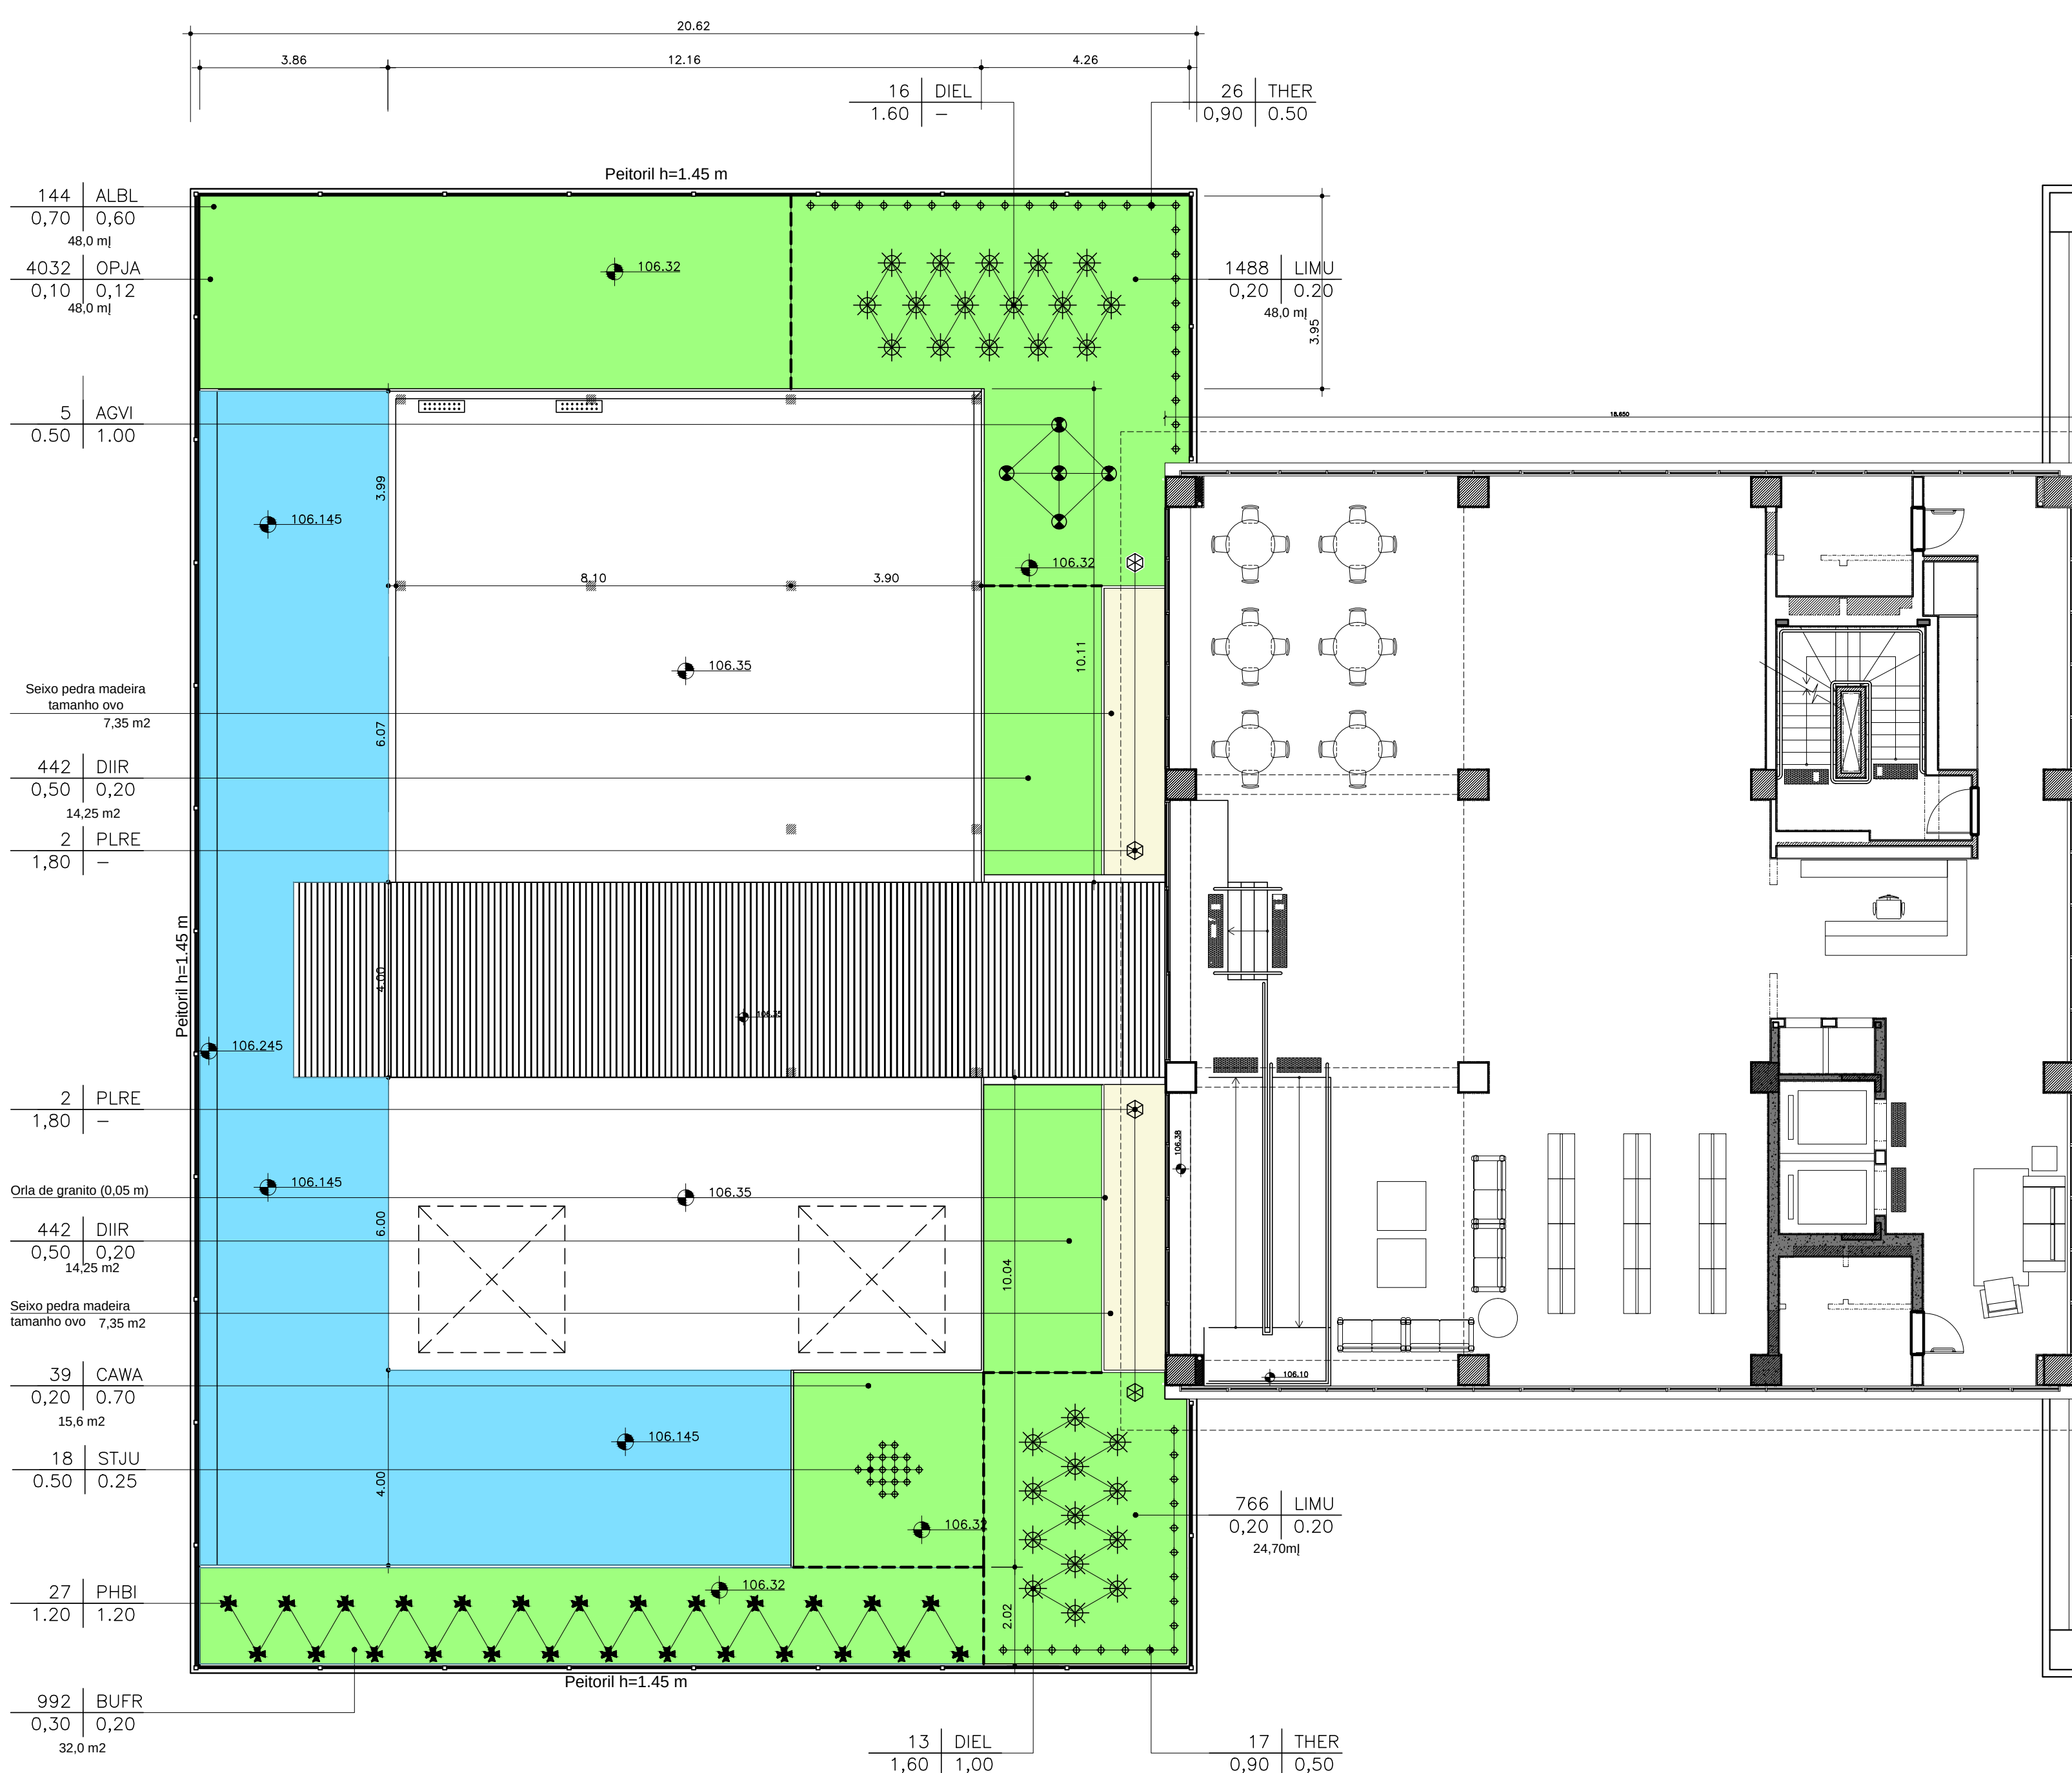

PLANTA - 10Jd sobre laje
ESC 1:100

Tabela de espécies a serem utilizadas no jardim sobre laje:

1 - JARDIM SOBRE LAJE - PAV. SUPERIOR						
ARBUSTOS						
COD	NOME GENTÍCIO	NOME POPULAR	PORTEL(m)	ESPAÇ(m)	QTDE(M2)	QTDE(unid.)
ALBI	Albomartia blanchetii A. DC	Albomartia rosa	0,70	0,50	48,00	144
AGVI	Agave vittoriana	Agave pocho	0,50	1,00	-	5
DIEL	Dioscorea elegantissima	Analis elegante	1,00	1,00	-	29
PLRE	Pleione reflexa variegata	Pleione Branca	1,90	-	-	4
THER	Thunbergia Erecta	Turnbergia-sul-arbutiva	0,90	0,50	-	43
PHBI	Philodendron bipinnatifidum	Guam-bé	1,20	1,20	-	27
DTAJ	Shorea jamaicensis	Estrela	0,50	0,25	-	18
Total					183	749
HERBÁCEAS E FORRACOES						
COD	NOME GENTÍCIO	NOME POPULAR	PORTEL(m)	ESPAÇ(m)	QTDE(M2)	QTDE(unid.)
BUFR	Bulbine frutescens	Bulbine	0,30	0,20	32,00	992
CAWA	Callisia wazewicziana	Espronema	0,20	0,70	15,60	39
DIR	Dioscorea alata	Moreia branca	0,50	0,20	14,25	142
LIMU	Liriodendron muscari	Barba de serpente branca	0,20	0,20	72,70	2254
OPJA	Ophiopogon japonicus	Gramma preta	0,10	0,12	48,00	4032
Total					183	749

Tabela de insumos e materiais a serem utilizados no jardim sobre laje:

INSUMOS			
Descrição	QTDE	Unid.	
Limitador de grama - Vertical linha borda verde ou similar	-	20,00	m
Seixo pedra madeira tamanho ovo (espessura 0,05m - área 14,85m2)	-	0,90	m3
Manta de budm	-	220,00	m2
Água expandida	-	10,35	m3
Terra vegetal	-	36,46	m3
Esterno bovino	-	5,01	m3
Calçano	-	23,70	m3
NPK	-	50,10	m3


Tabela de espécies a serem utilizadas nos jardins laterais:

2 - JARDINS LATERAIS - TERREO						
PALMEIRAS						
COD	NOME GENTÍCIO	NOME POPULAR	PORTEL(m)	ESPAÇ(m)	QTDE(M2)	QTDE(unid.)
CHER	Chamaedorea ernest-augusti	Palmeirinha-de-Ernesto	1,50	-	-	5
RHEX	Rapanea excelsa	Palmeira-rais	1,50	-	-	1
Total					-	6
ARBUSTOS						
COD	NOME GENTÍCIO	NOME POPULAR	PORTEL(m)	ESPAÇ(m)	QTDE(M2)	QTDE(unid.)
HEPS	Heliconia psittacorum	Heliconia papagaio	1,00	0,25	2,23	19
MEER	Megastephanos erythrorhizus	Capota vermelha	1,20	-	-	1
NADO	Nandina domestica	Nandina	1,20	0,60	-	7
RAWA	Ravenala madagascariensis	Ravenala	3,00	-	-	1
BRNI	Breynia nivalis	Mil cores	0,90	1,80	-	12
TRBR	Triplaris brasiliensis	Triplaris	1,20	0,70	-	20
PLRE	Pleione reflexa variegata	Pleione Branca	1,50	-	-	2
Total					49,59	1587
HERBÁCEAS E FORRACOES						
COD	NOME GENTÍCIO	NOME POPULAR	PORTEL(m)	ESPAÇ(m)	QTDE(M2)	QTDE
CAZE	Calathea zebrina	Calathea-zebra	0,50	0,30	8,57	112
LIMU	Liriodendron muscari	Barba de serpente branca	0,20	0,20	32,02	714
NECA	Neomédia canariensis	Falso-ile	0,40	0,25	-	32
OPJA	Ophiopogon japonicus	Gramma preta	0,10	0,12	9,00	729
Total					49,59	1587

Tabela de insumos e materiais a serem utilizados nos jardins laterais:

INSUMOS			
Descrição	QTDE	Unid.	
Limitador de grama - Vertical linha borda verde ou similar	-	3,50	m
Seixo de rio certificado cinza - tamanho azuleiro área: 6,64m2, esp. 0,05m	-	0,44	m3
Terra vegetal	-	3,05	m3
Esterno bovino	-	1,55	m3
Calçano	-	2,20	m3
NPK	-	15,11	m3

PLANTA - Jd. lateral A
ESC 1:125

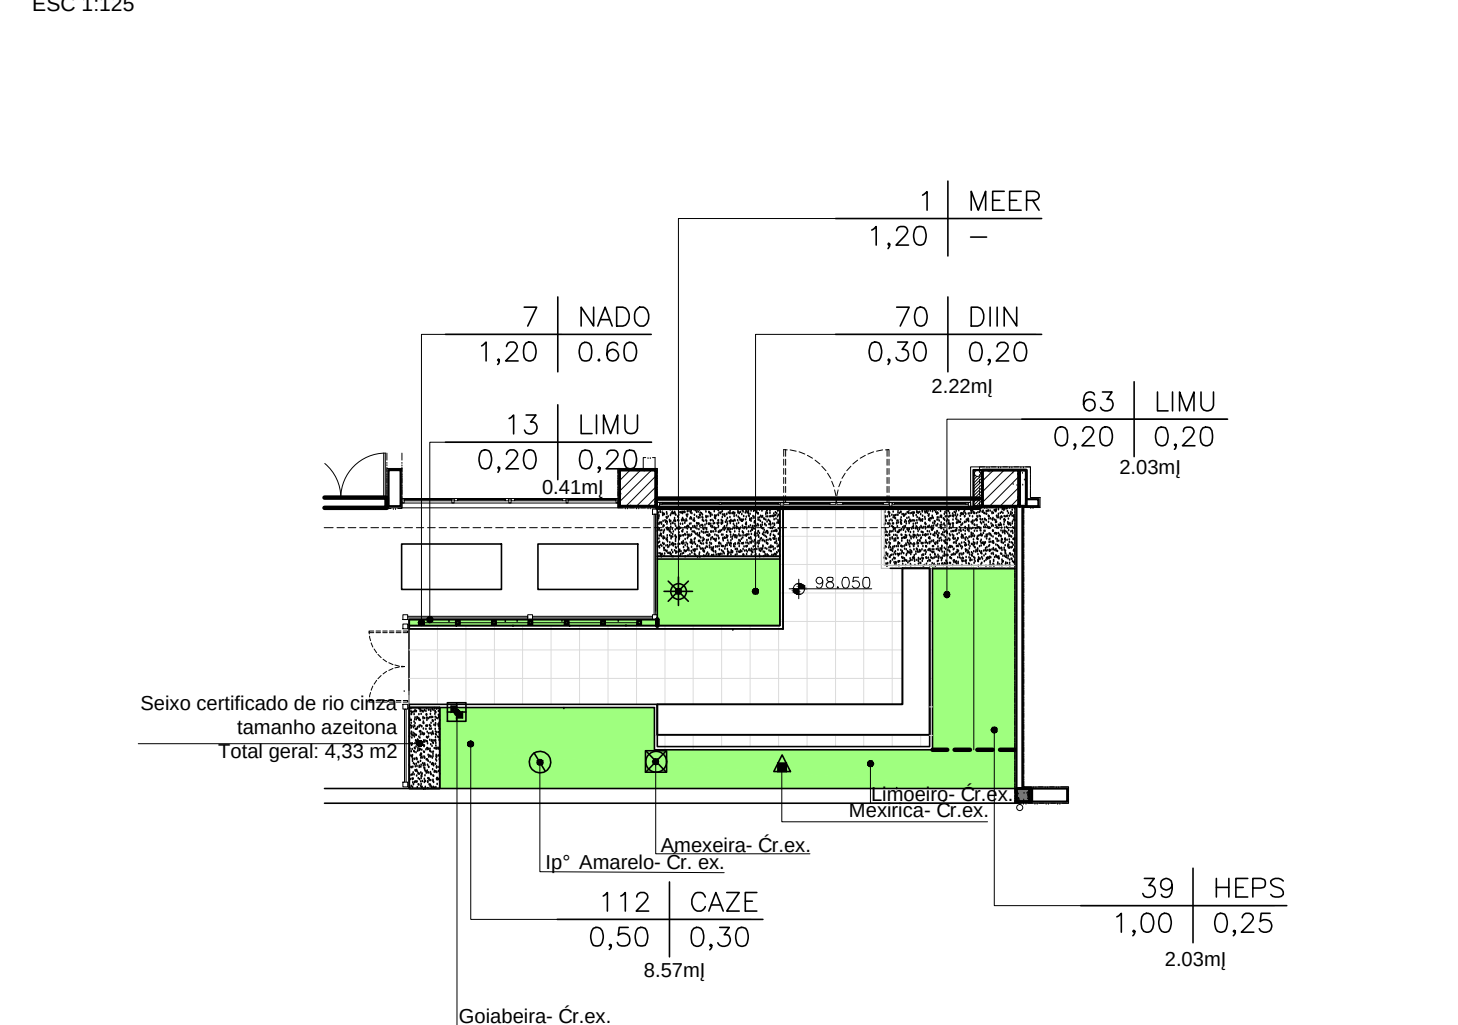

PLANTA - Jd. lateral B
ESC 1:125

LEGENDA:

